


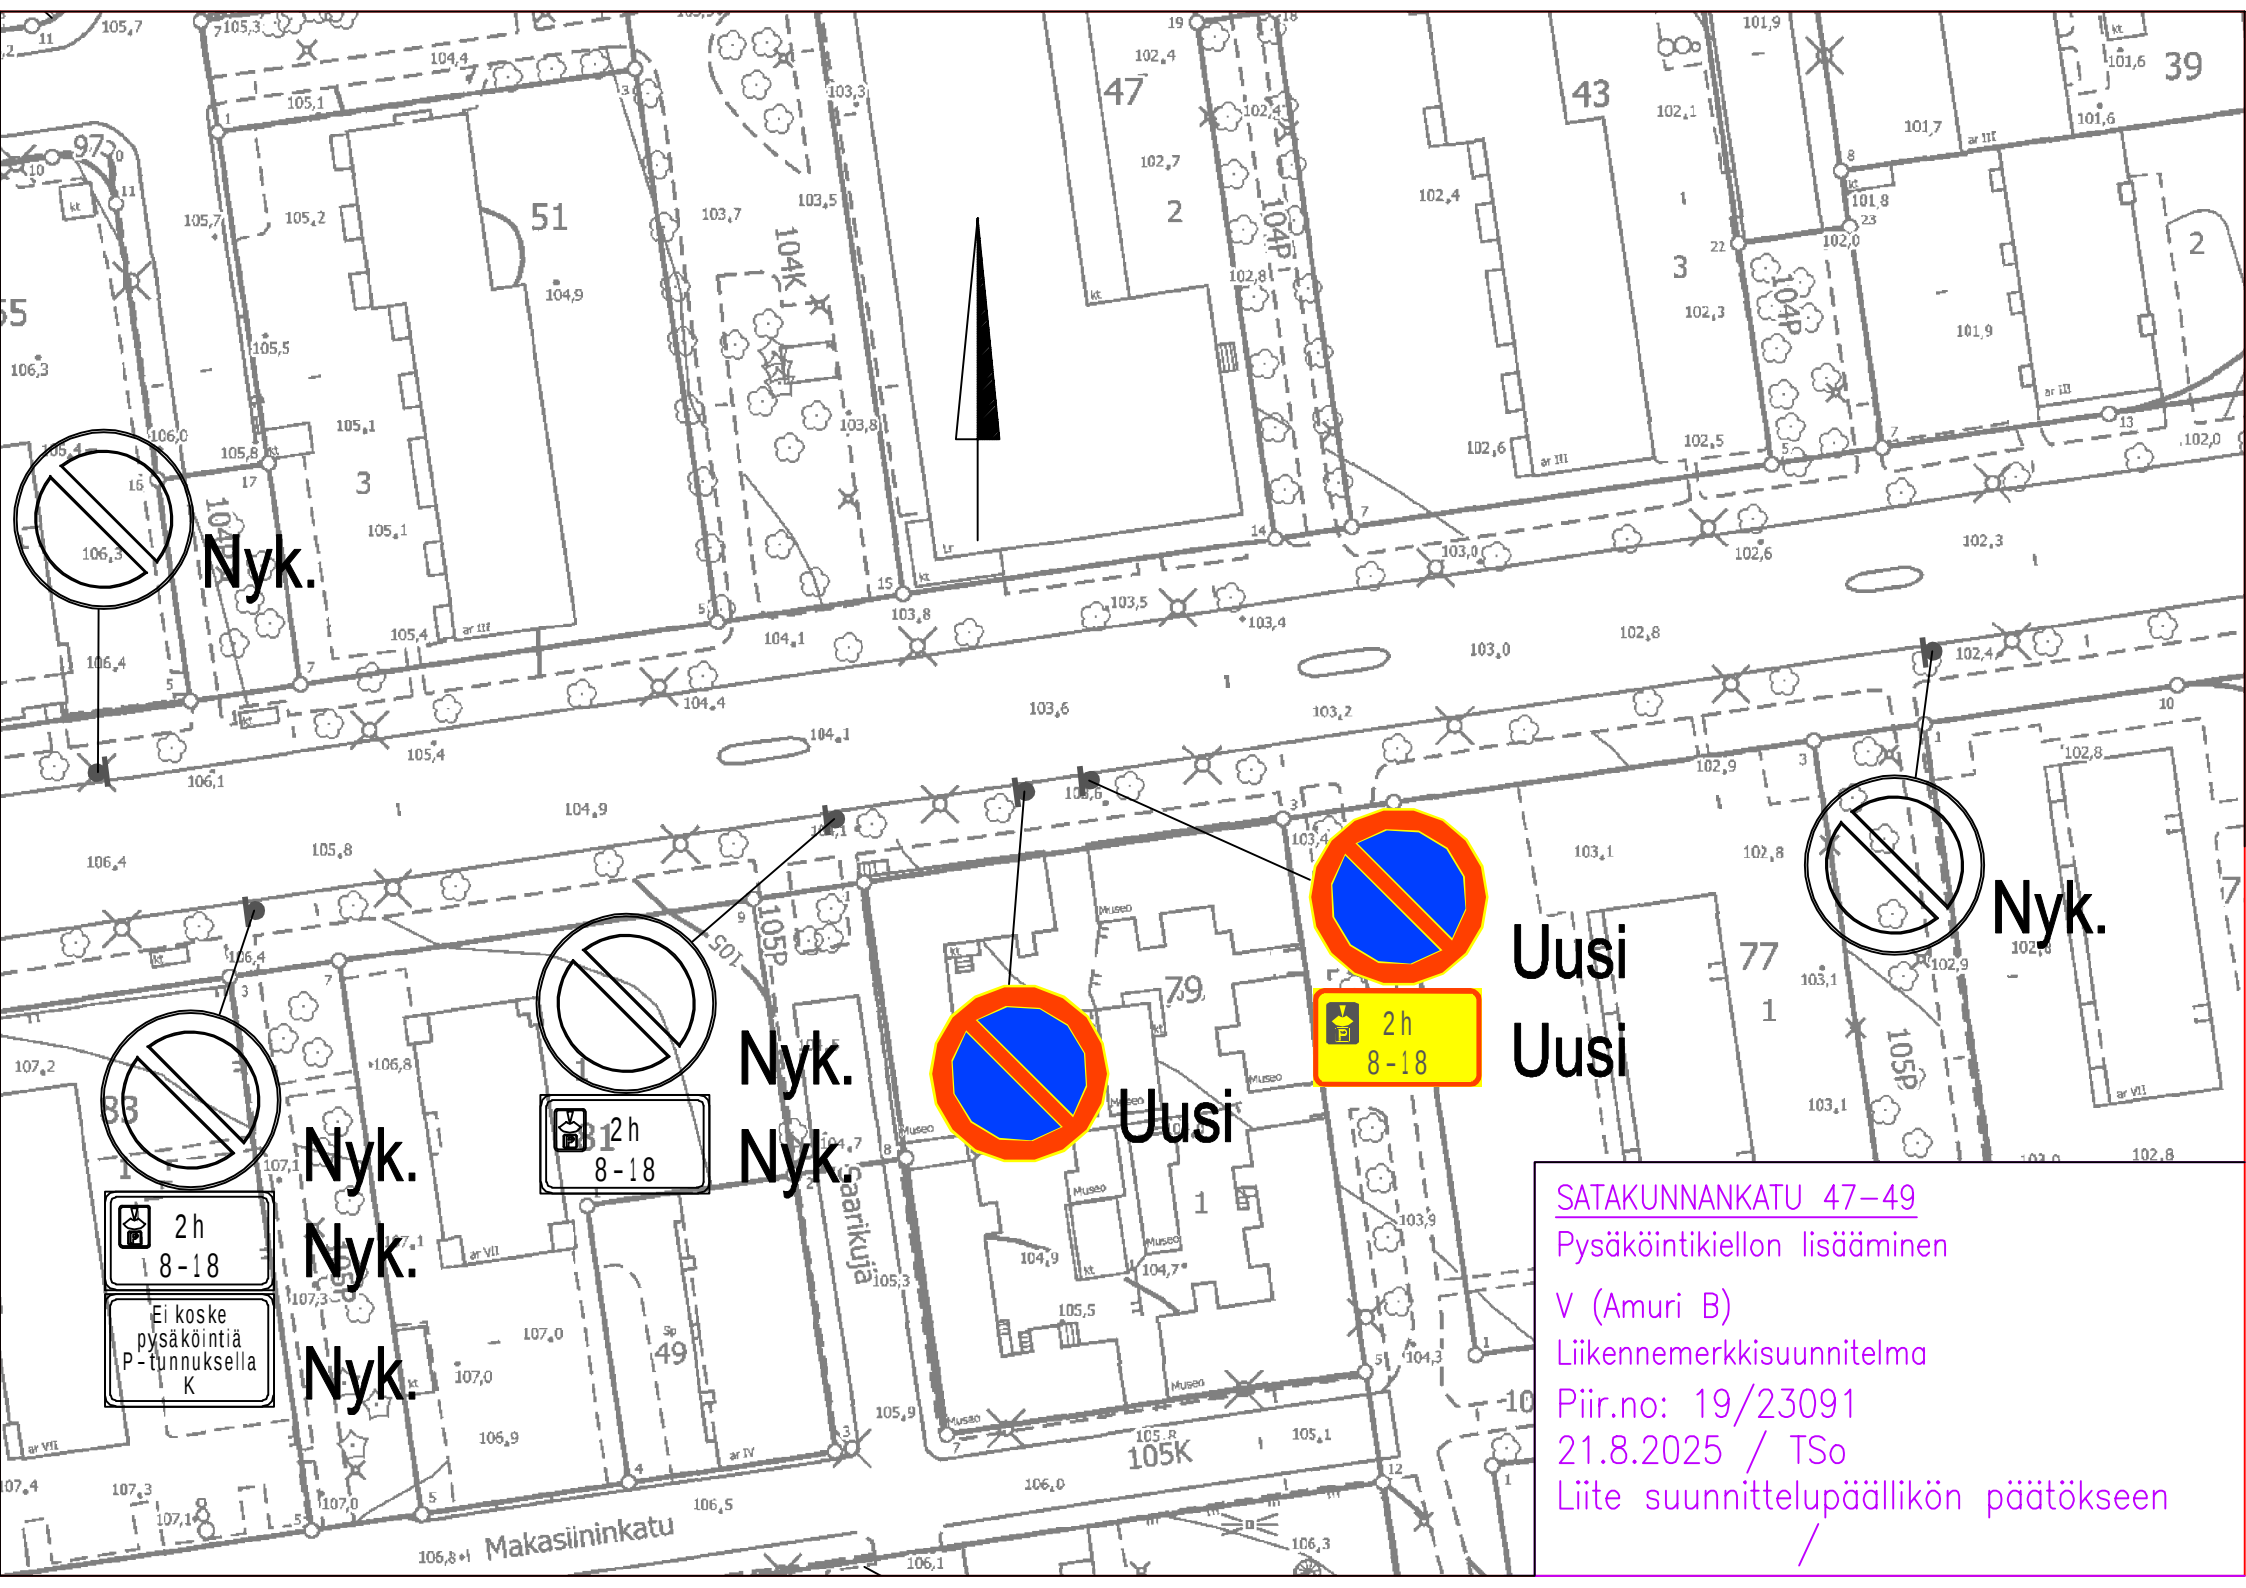

Nyk.

Nyk.

Nyk.

Nyk.

Uusi

Uusi

Uusi

SATAKUNNANKATU 47-49

Pysäköintikiellon lisääminen

V (Amuri B)

Liikennemerkkisuunnitelma

Piir.no: 19/23091

21.8.2025 / TSo

Liite suunnittelupäällikön päätökseen