


Rakennuspaikan sijainti ja ote poikkeuslupatilannekartasta

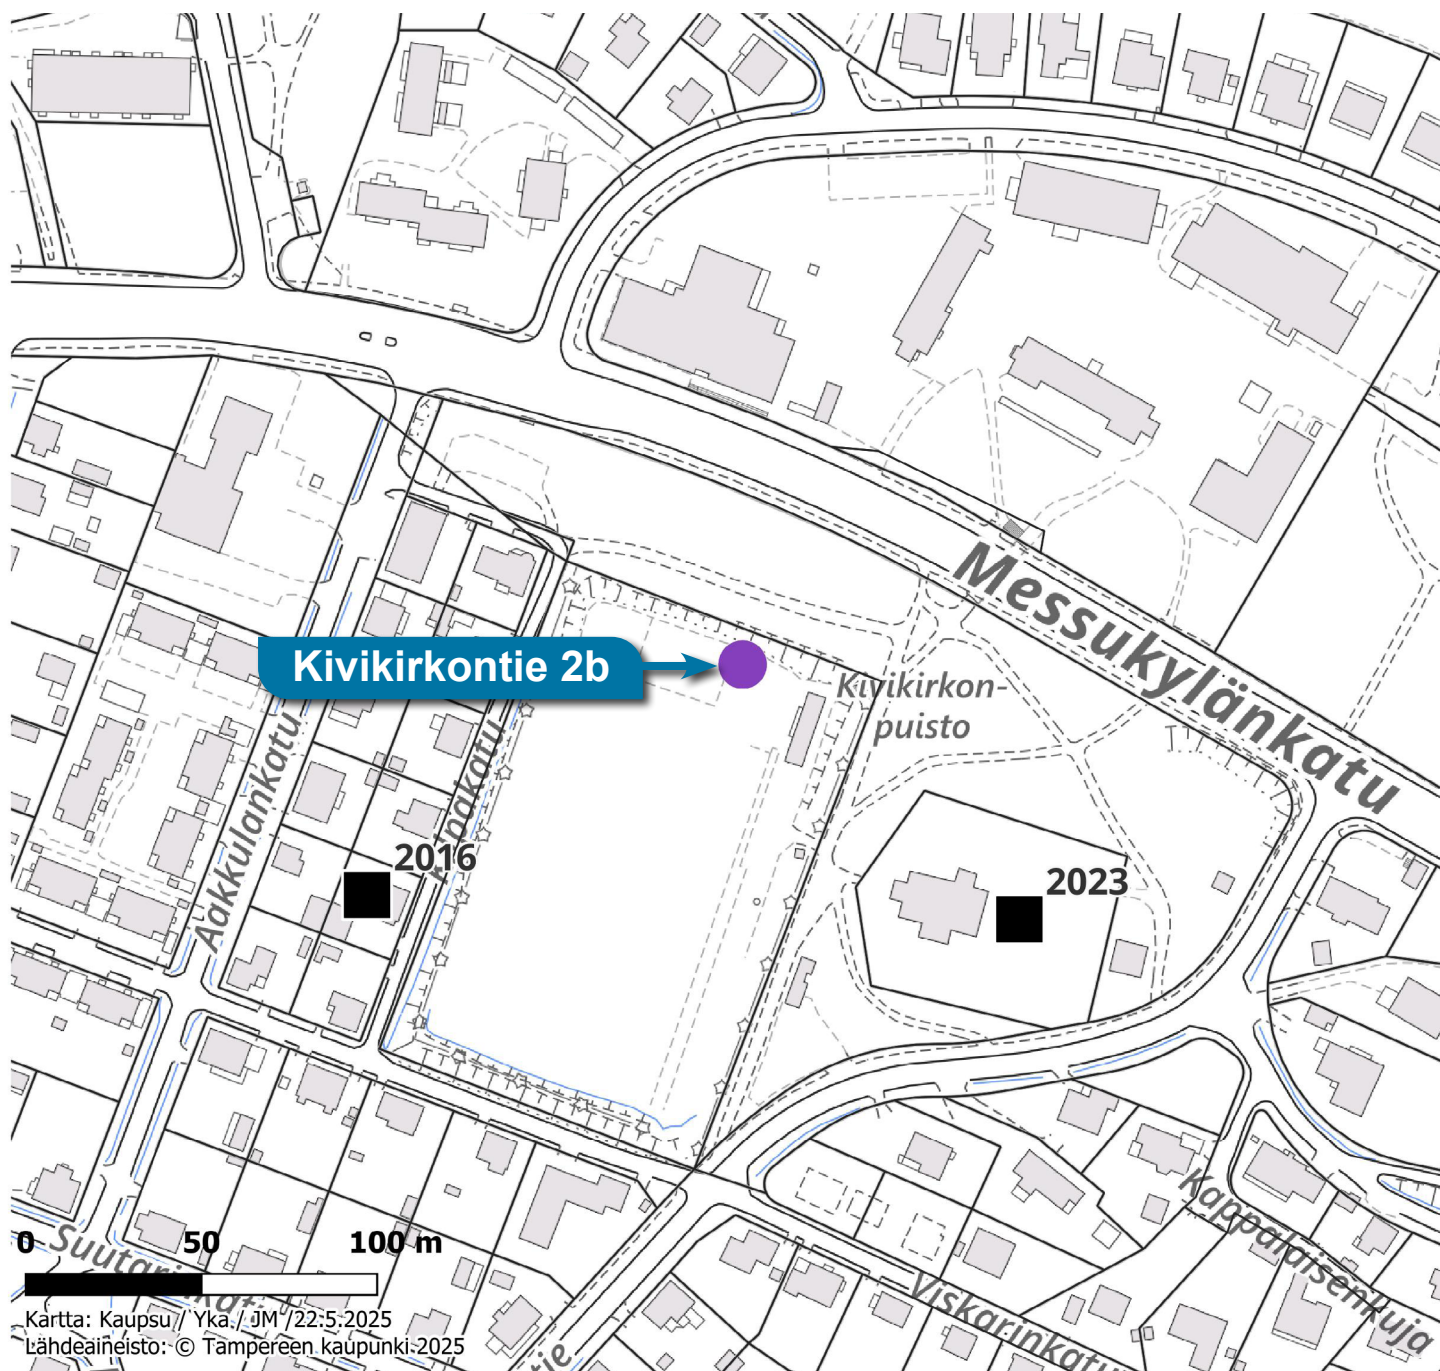


- Hyväksytty
- ▲ Hylätty
- Käsittely kesken

TAMPERE

MESSUKYLÄN AAKKULAN ALUEEN

ASEMAKAAVA.

MK.1:2000.

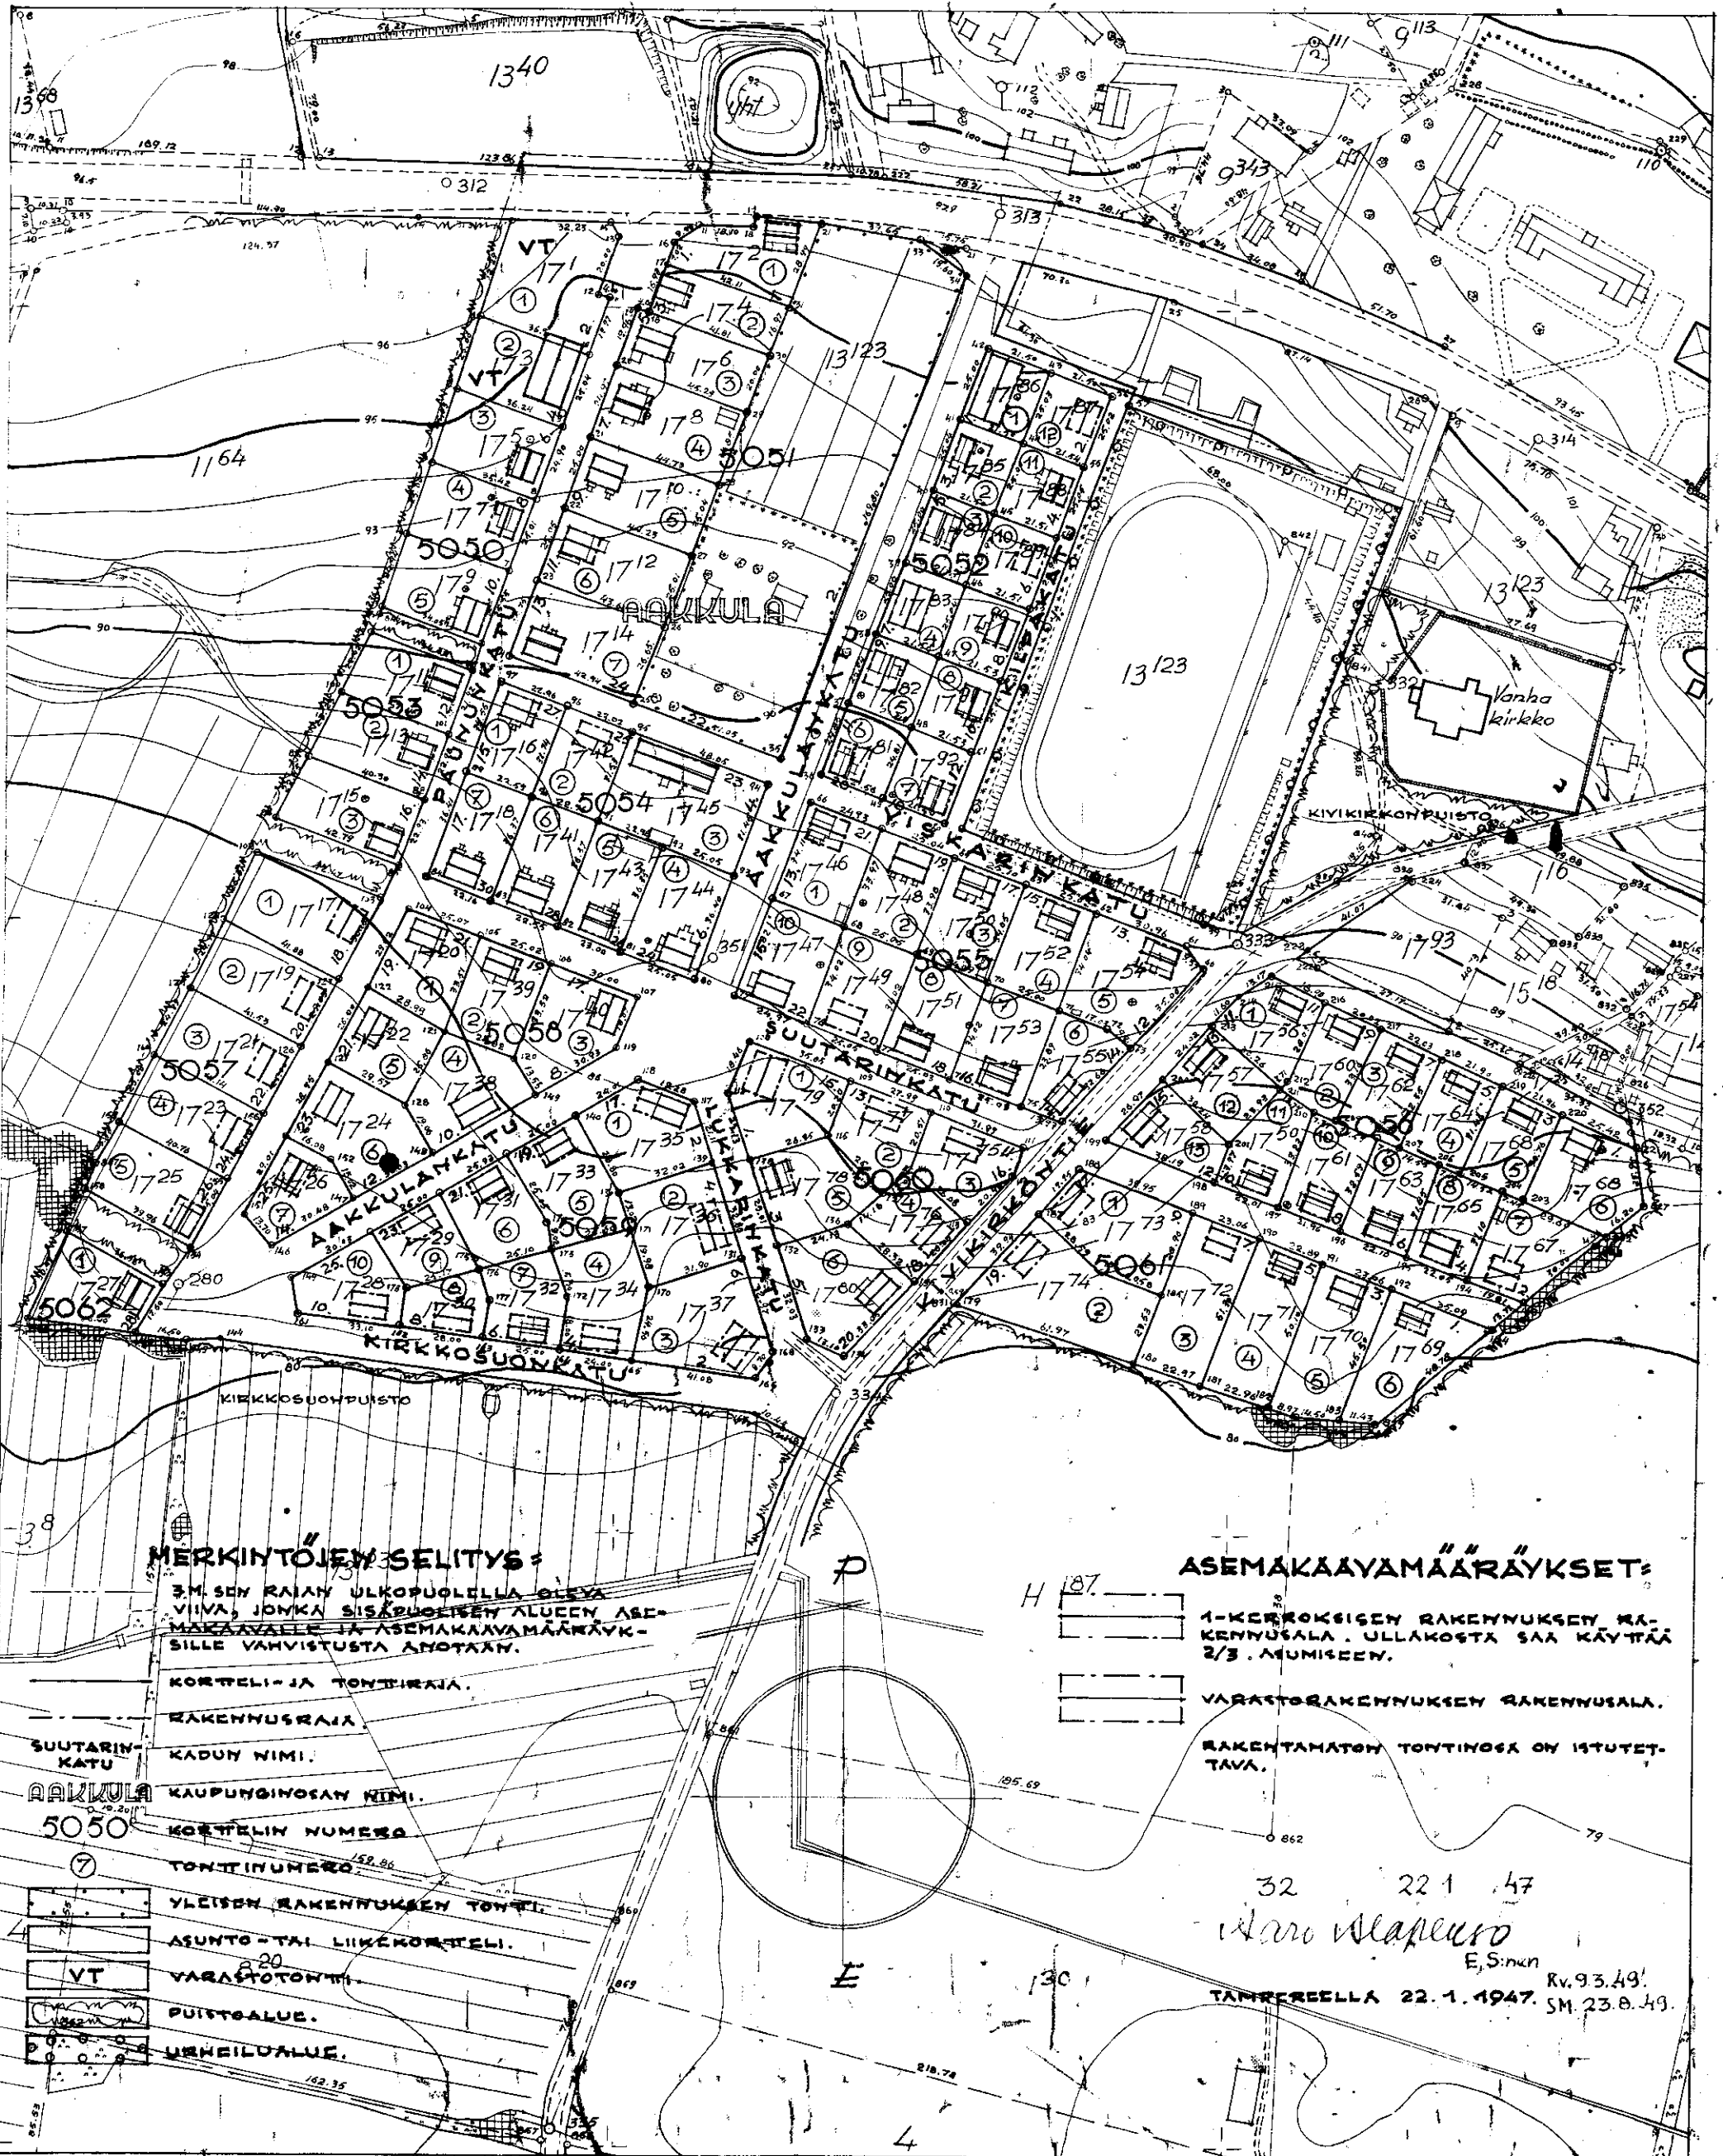

MERKINTÖJEN SELITYS:

3. M. SEN RAJAN ULKOPUOLELLA OLEVA VIIVA, JONKA SISÄPUOLEN ALUEEN ASEMAKAAVALLE JA ASEMAKAAVAMÄÄRÄYKSILLE VÄHVIKÄSTÄ ANOTAA.

KORTTELIN JA TONTTIRAJA.

RAKENNUSRAJA.

SUUTARINKATU KADUN NIMI.

AAKKULA KAUPUNGINOSAN NIMI.

5050 KORTTELIN NUMERO.

7 TONTTINUMERO.

YLEISEN RAKENNUKSEN TONTTI.

ASUNTO- TAI LIIKETONTTI.

VT VARASTOTONTTI.

PUISTOALUE.

URHEILUALUE.

ASEMAKAAVAMÄÄRÄYKSET:

H 187.

1-KERROKSEISEN RAKENNUKSEN RAKENNUSALA.

2/3. ASUMISEEN.

VARASTORAKENNUKSEN RAKENNUSALA.

RAKENTAMATON TONTTIKOKO ON ISTUTETTAVA.

32 221 47

W. M. Mäkelä

E. S. M.

Rv. 93.49.

TAMPEREELLA 22.1.1947. SM. 23.8.49.

53204