


TAMPERE

KALKUN KAUPUNGINOSAN KORTTELIEN N^oT 3542-3544 JA 3548-3550, SEKÄ NIIHIN RAJOITTUVIEN PUISTO-LIIKENNE- JA KATUALUEIDEN ASEMAKAAVAN MUUTOS

NOKIAN KAUPPALAN ALUETTA

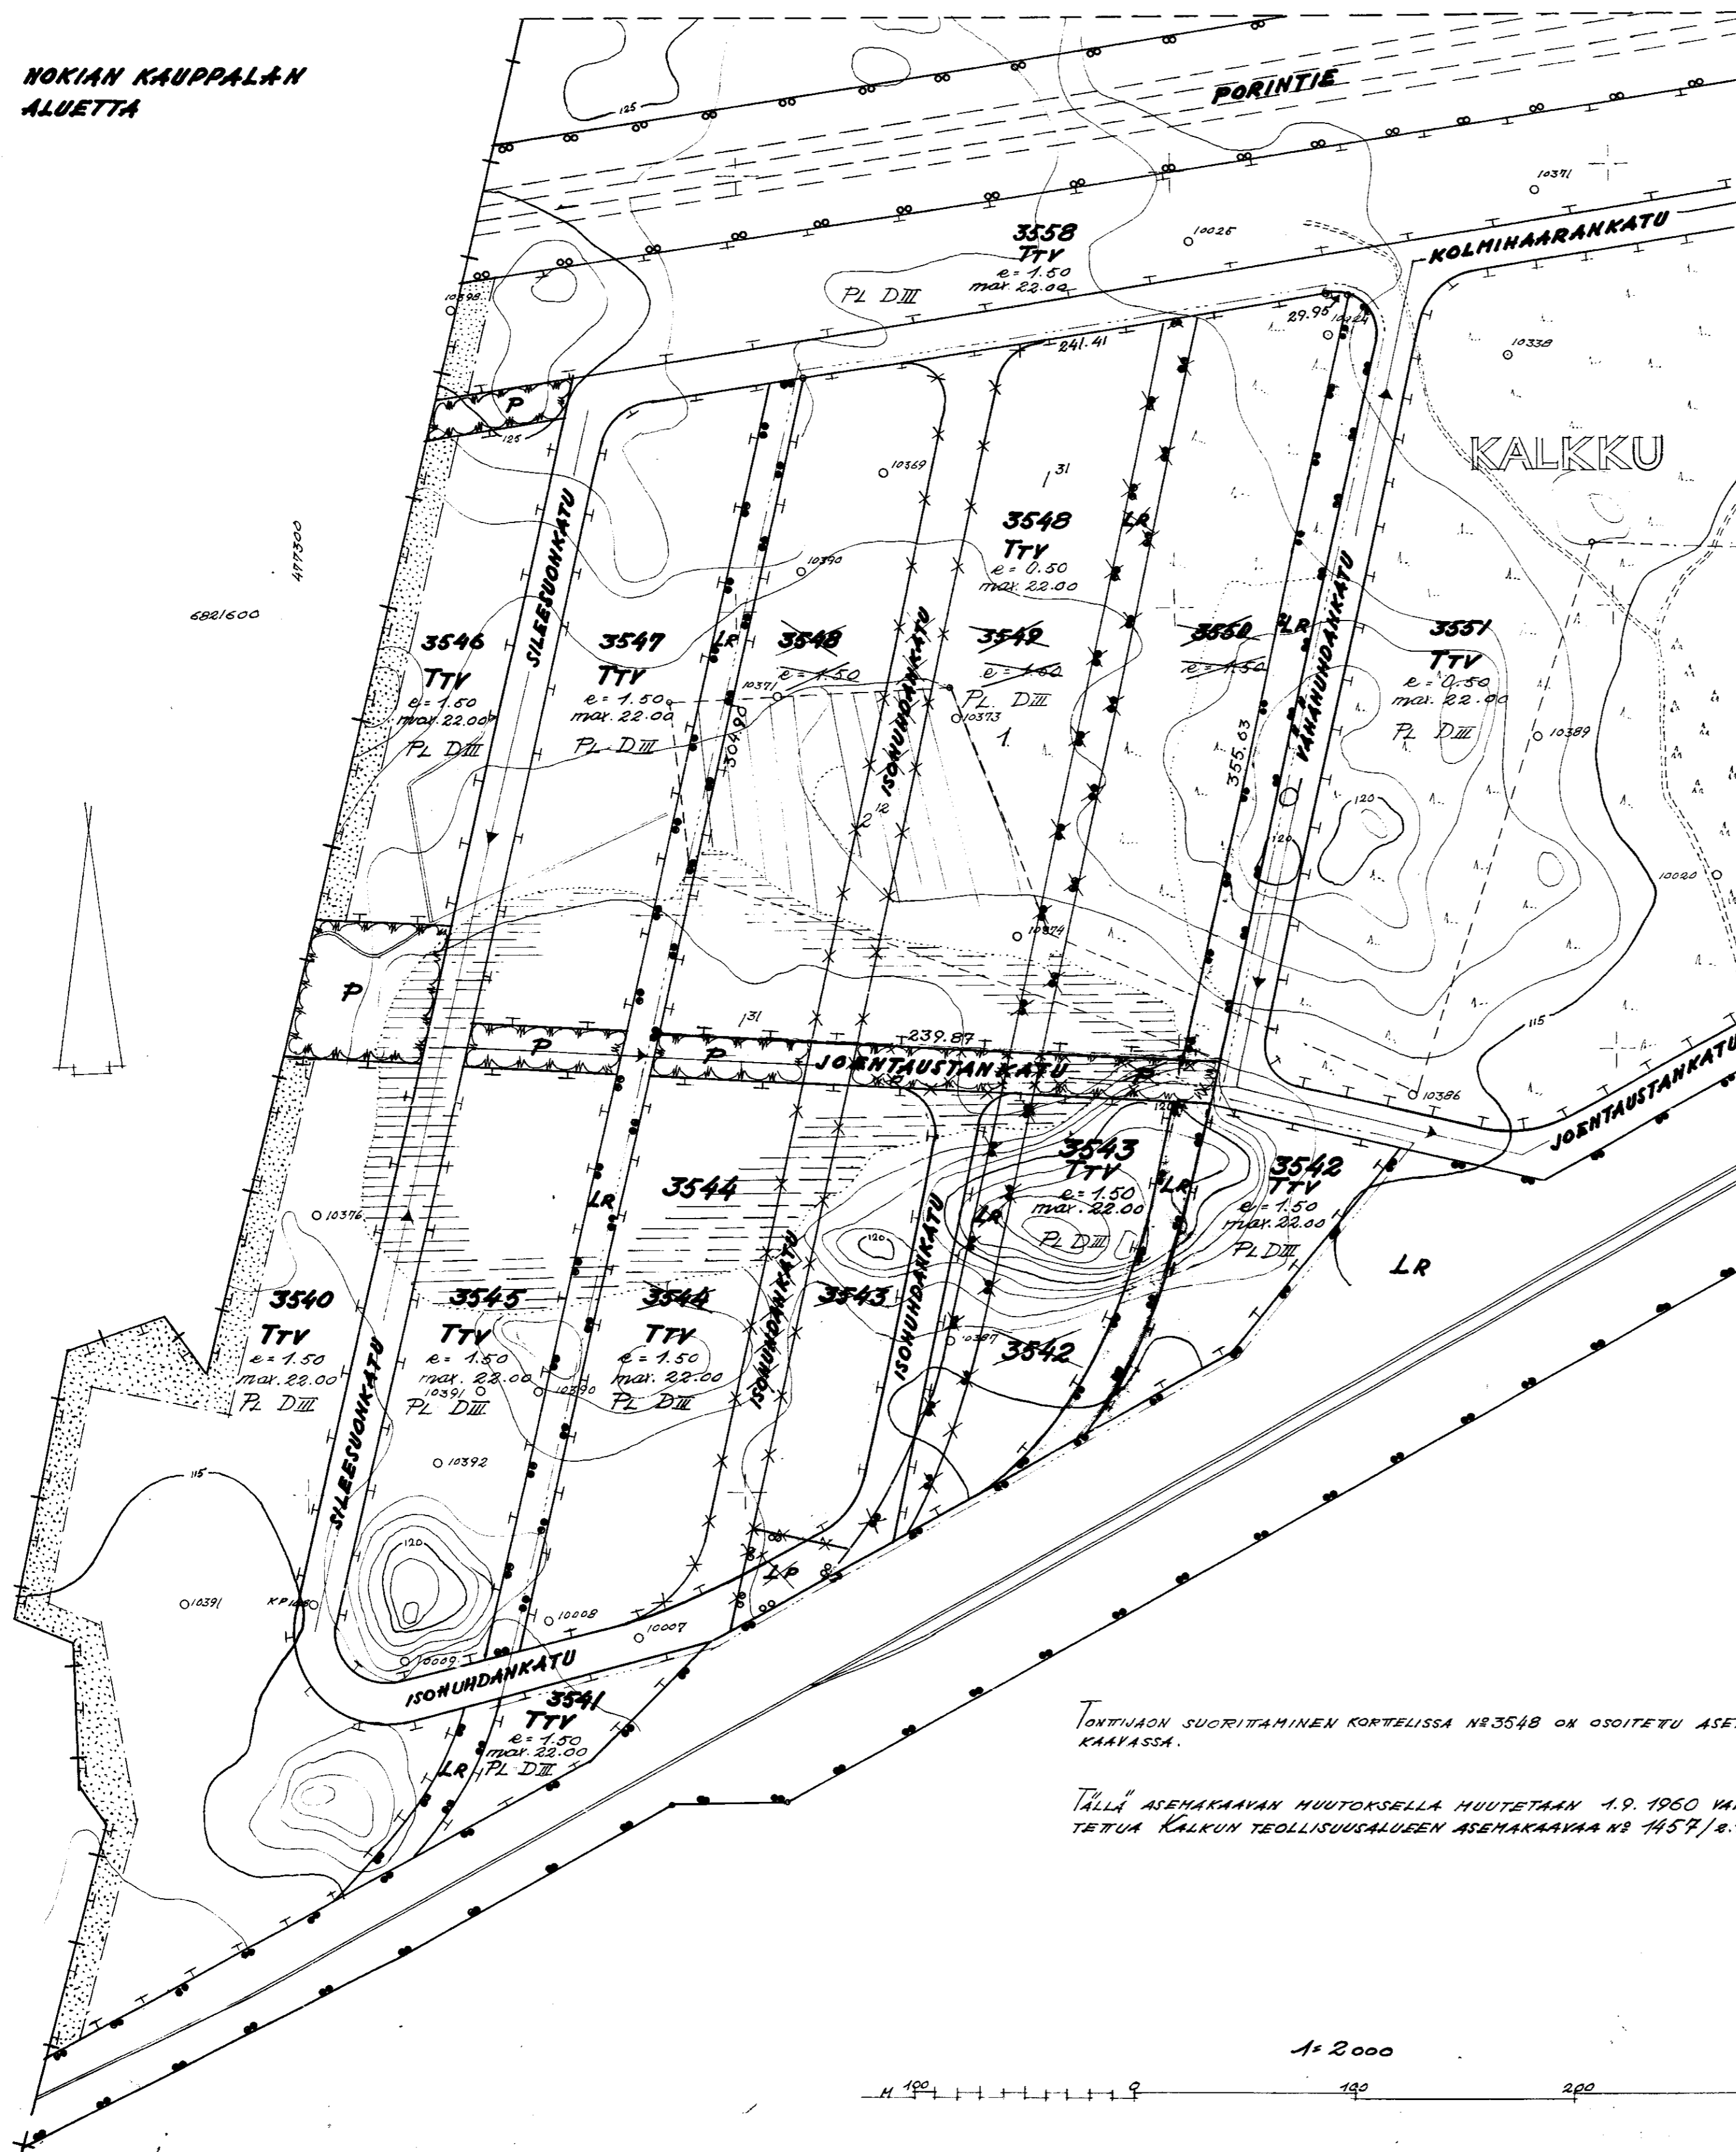

ASEMAKAAVAHAKINNAT JA -MÄÄRÄYKSET:

- 3^h SEN KAAYA-ALUEEN ULKOPUOLELLA OLEVA VIIVA, JOTA VANHISTET-
NINEN KOSKEE
- ERI KAAYAMAARAYSTEN ALAISTEN ALUEEN OSIEN VALINEN RAJA
- KAUPUNGINOSAN RAJA
- KORTTELIN, KORTTELINGOSAN JA ALUEEN RAJA
- OIKEELLINEN TONTIN RAJA
- POTKIVIEHARI
- KALK** KAUPUNGINOSAN NIMI
- 3548** KORTTELIN NUMERO
- 1. TONTIN NUMERO
- SILEESUONKATU** KADUN NIMI
- ISTUTETAVAN TONTINGOSA
- PL DIII** PALOLUOKKA
- e = 0.50** TONTITENOKKUUDELUKU, ELI TONTIN KERROSALAN SUHDE
TONTIN PINTA-ALAAN.
- max. 22.00** RAKENNUKSEN JULKISIVUPINNAN JA VESIKATON LEIKKAUS-
KONDAN ENIMMAISKORKEUS.
- X** PISTI MERKINNÄN PÄÄLLÄ OSOITAA MERKINNÄN POISTAMISTA.
- TTV** YHDISTETYN TEOLLISUUS- JA VARASTORAKENNUSTEN KORTTELI
- P** PUISTOALUE
- LR** RAUTATIEALUE

TEOLLISUUS- JA VARASTORAKENNUSTEN KORTTELIALUEELLA TULEE RAKENNUSTEN
ETAISYYDEN TOISISTAAN JA NAAPURITONTIN RAVASTA OLLA VÄHINTÄÄN SA-
HA KUIN RAKENNUSTEN KORKEUS, KUITENKIN VÄHINTÄÄN 8.00 M. YHTÄ KER-
ROSTA KORKEAMPIEN RAKENNUSTEN ULKO- KÄNTÄVÄT- JA PORRASUONEI-
DEN SEINÄT, SEKÄ VÄLIPOHJAT ON TEHTÄVÄ TULENKESTÄVIKSI.

ERI RAKENNUKSEEN TAI MUUSTA TEOLLISUUS-VARASTO- JA LIIKERAKENNUKSES-
TA TULENKESTÄVÄSTI EROITETTUVIN OSAAN SAADAAN TEHDÄ ASUINHUONEIS-
TO- JA HENKILÖKUNNALLE, JONKA ALITUINEN LÄSHÄOLO ON LAITOKSEN TOIMINHAL-
LE VALTAMATON.


TONTILLE ON VARATTAVA YKSI AUTOPAIKKA VIITÄ TYÖNTEKIJÄÄ KONTTI, KUI-
TENKIN VÄHINTÄÄN YKSI AUTOPAIKKA 200 M² KERROSALAA KONTTI.

MAISTRAATTI VOI ERIKOISTARKOITUKSIIN SALLIÄ TEHTÄVÄN 22 METRIÄ KOR-
KEAMPIA TORHEJA.

TONTIJAON SUORITAMINEN KORTTELISSA N^o3548 ON OSOITETTU ASEMA-
KAAVASSA.

TÄLLÄ ASEMAKAAVAN MUUTOKSELLA MUUTETAAN 1.9.1960 VANHIS-
TETUA KALKUN TEOLLISUUSALUEEN ASEMAKAAVAA N^o 1457/8.7.-60

1:2000

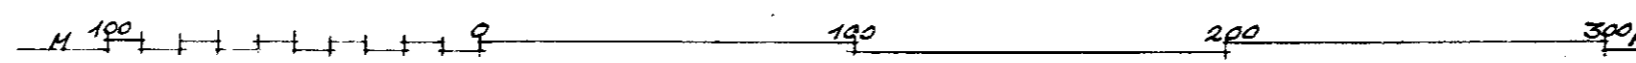

IN
TO
10
1642 23.2.1961
V. S. S. S. S. S.
66033
Kv. 29.3.61. S/S. N.13.5.61.