


TYYPPIPOIKKILEIKKAUS 1:100
PLV 5-37

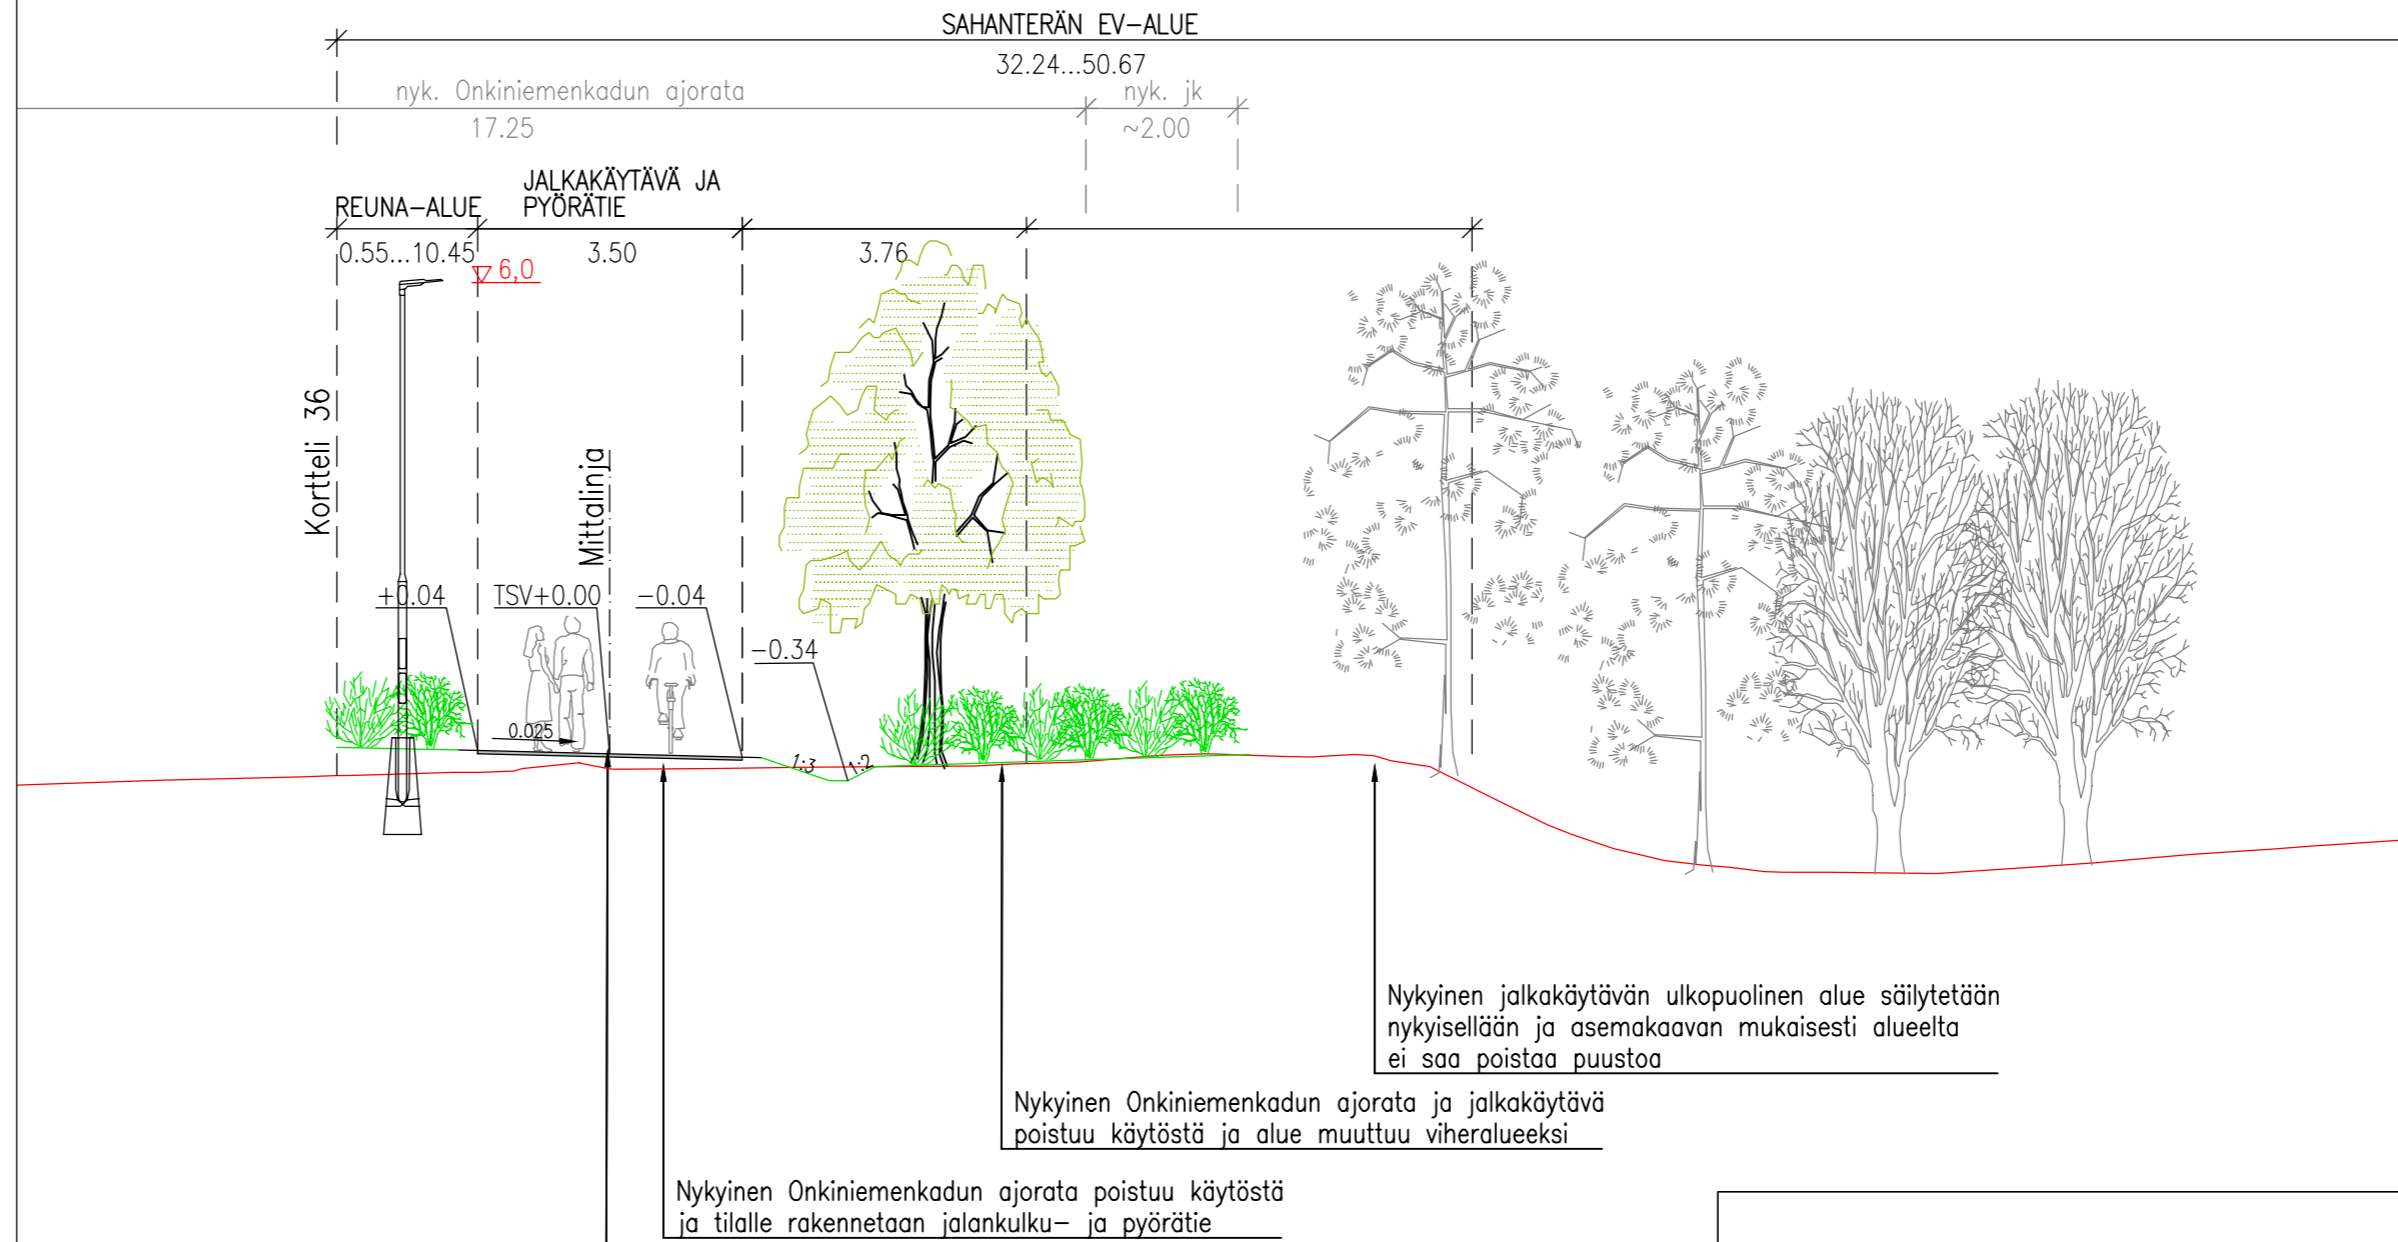

Tässä suunnitelmassa on käytetty ETRS-GK24/N2000 taso- ja korkeuskoordinaatistoa



TAMPEREEN KAUPUNKI
KAUPUNKIYMPÄRISTÖN PALVELUALUE

Kaupunkiympäristön
rakennuttaminen ja ylläpito

SAHAVIILANPOLKU

JALANKULKU- JA PYÖRÄTIE
VIII SÄRKÄNNIEMI

KATUSUUNNITELMA
PITUUSLEIKKAUS 1:1000/1:100
TYYPPIPOIKKILEIKKAUS 1:100

Kuntatekniikan suunnittelu

Piirt.	Anne Järvinen
Suunn.	Petri Rantanen
Tark.	

Ylan päätös:	
Suunnittelupäällikön päätös:	
/ §	
Muutos	
Tark.	Anne Ravaska
Hyv.	
Pvm.	16.2.2023
Korvaa piir.n:o	
Ark.n:o	
Piir.n:o	1/21950/3