


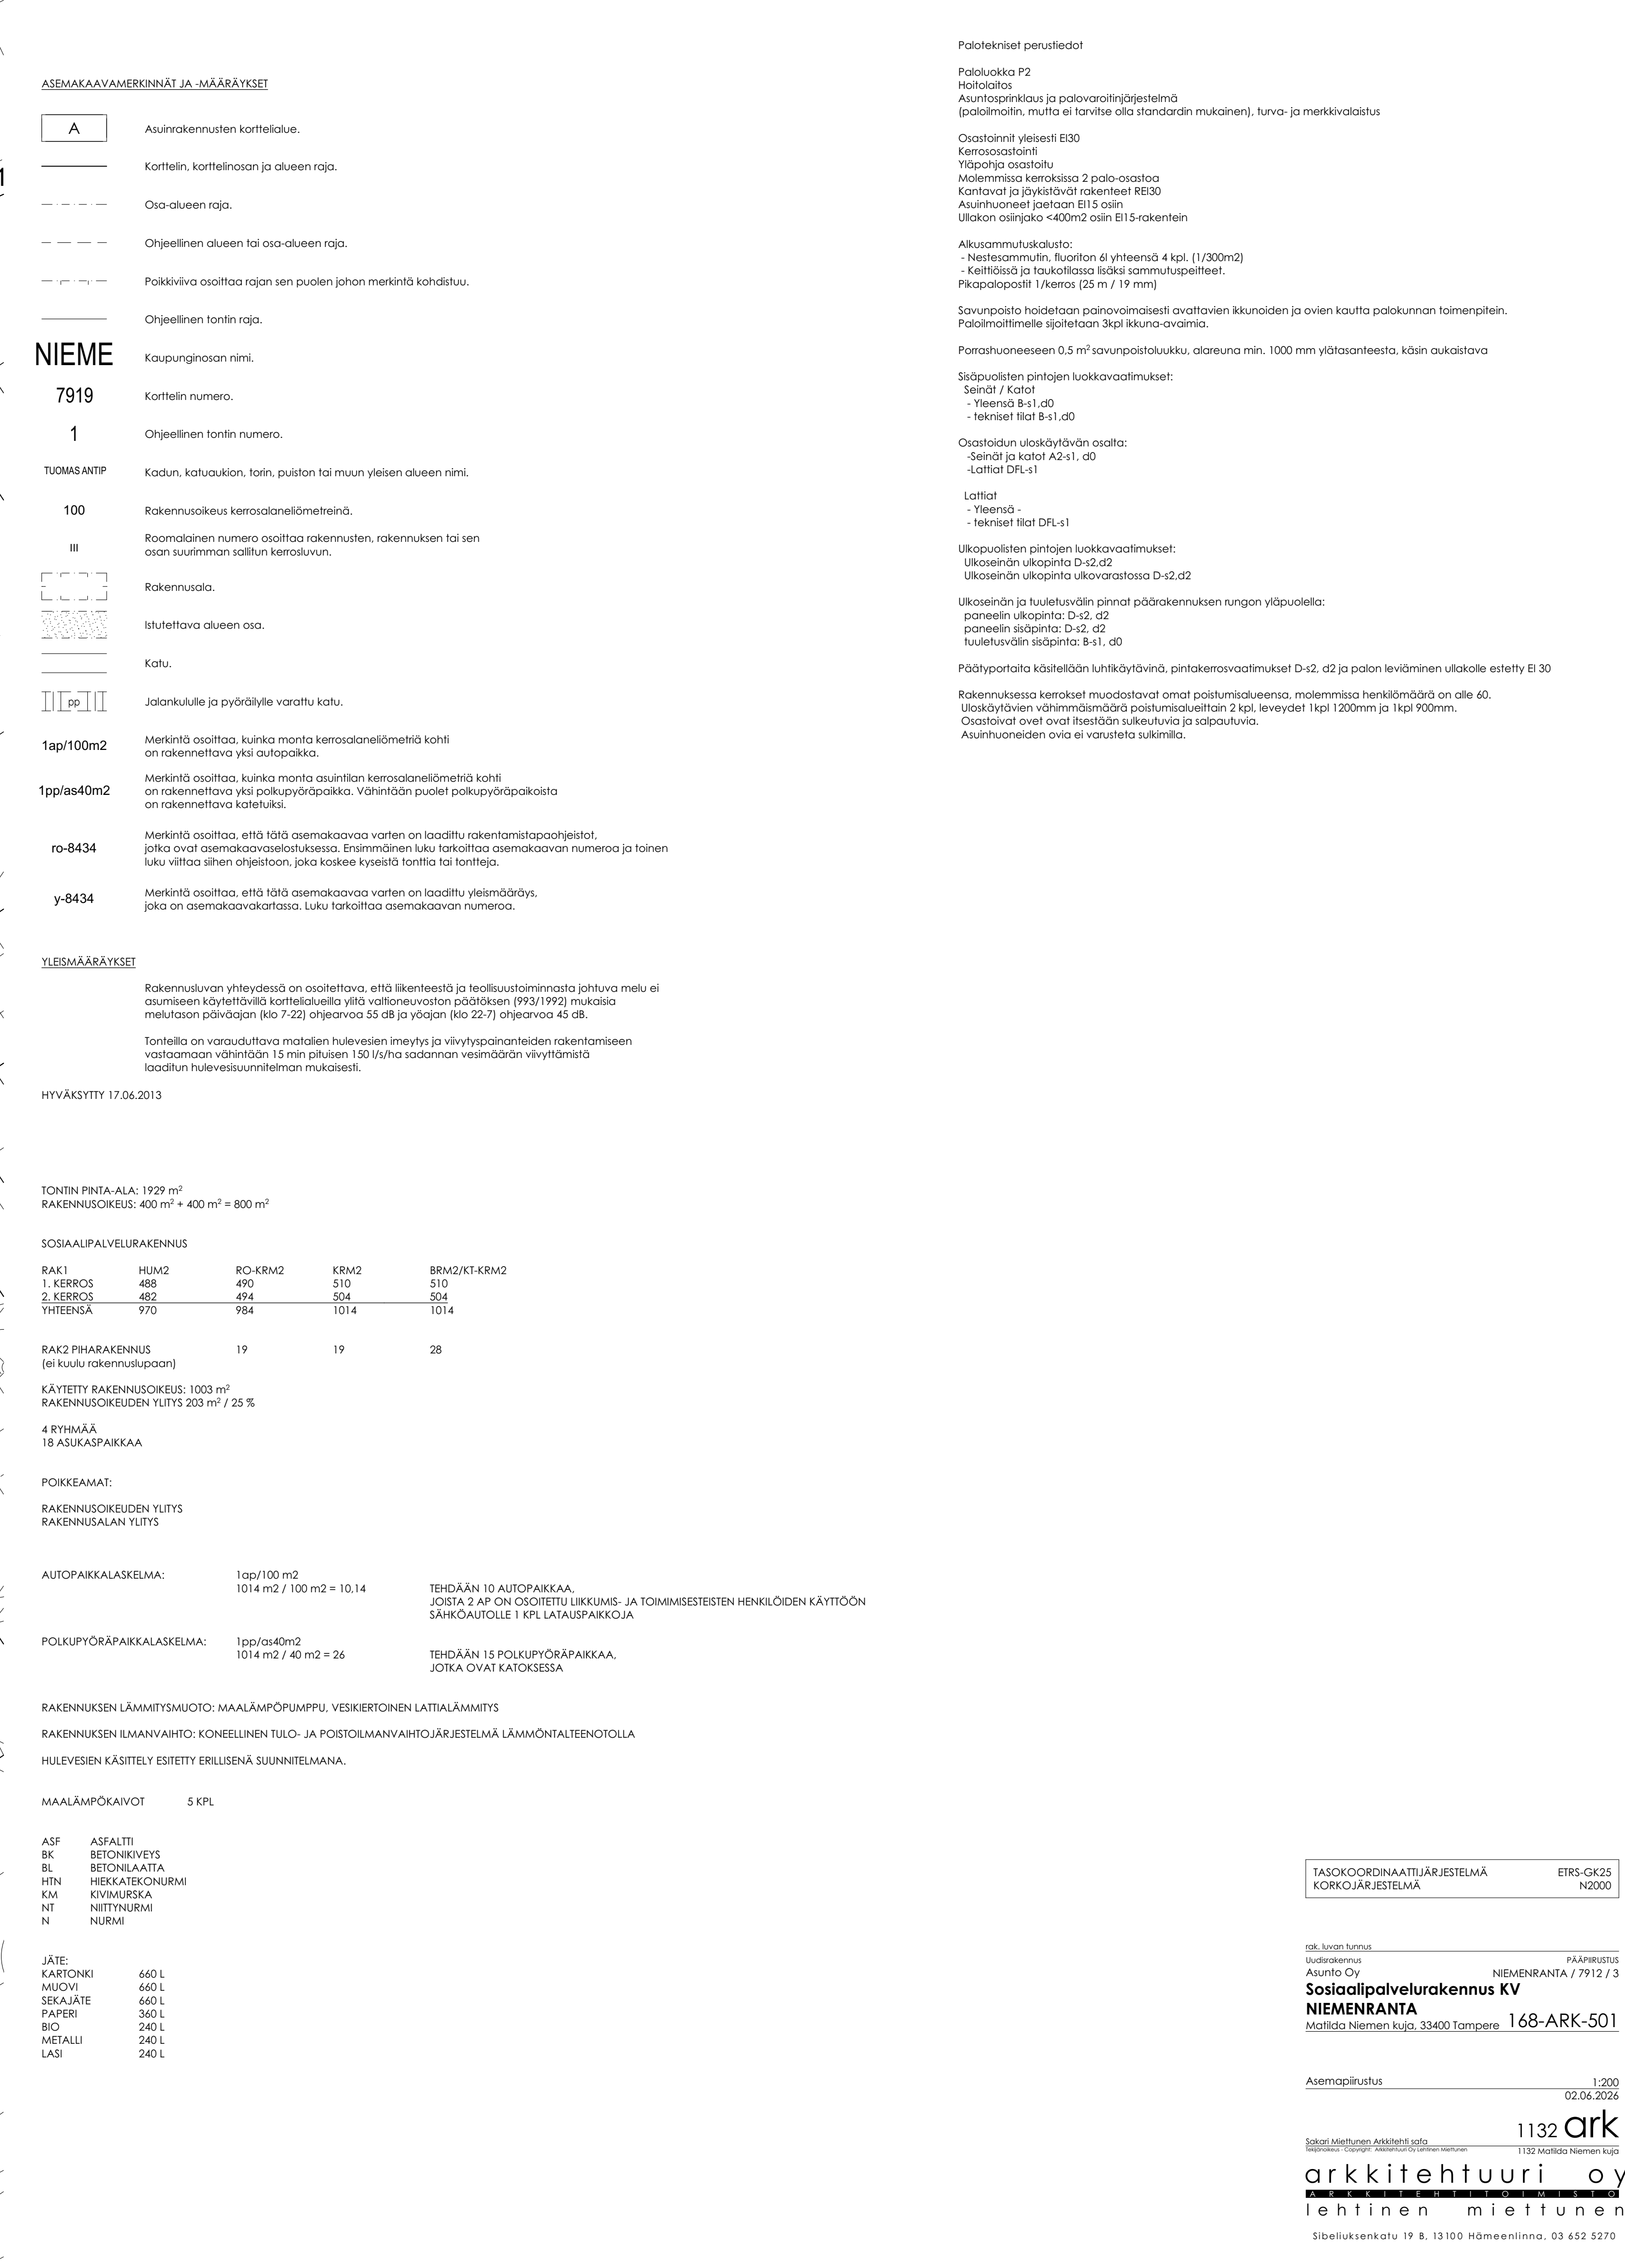
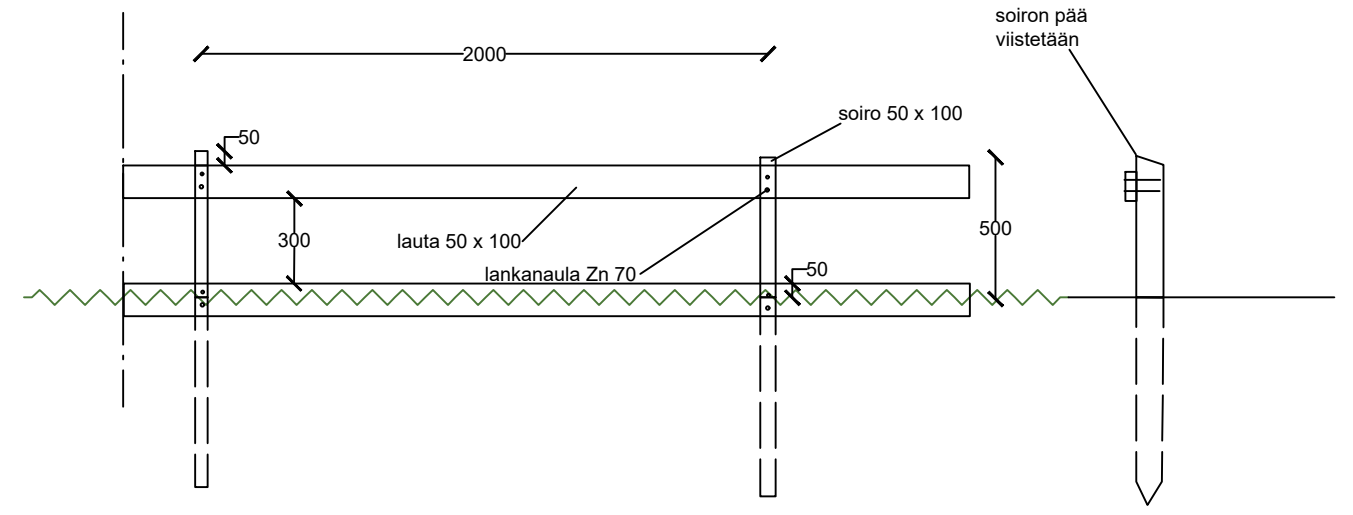


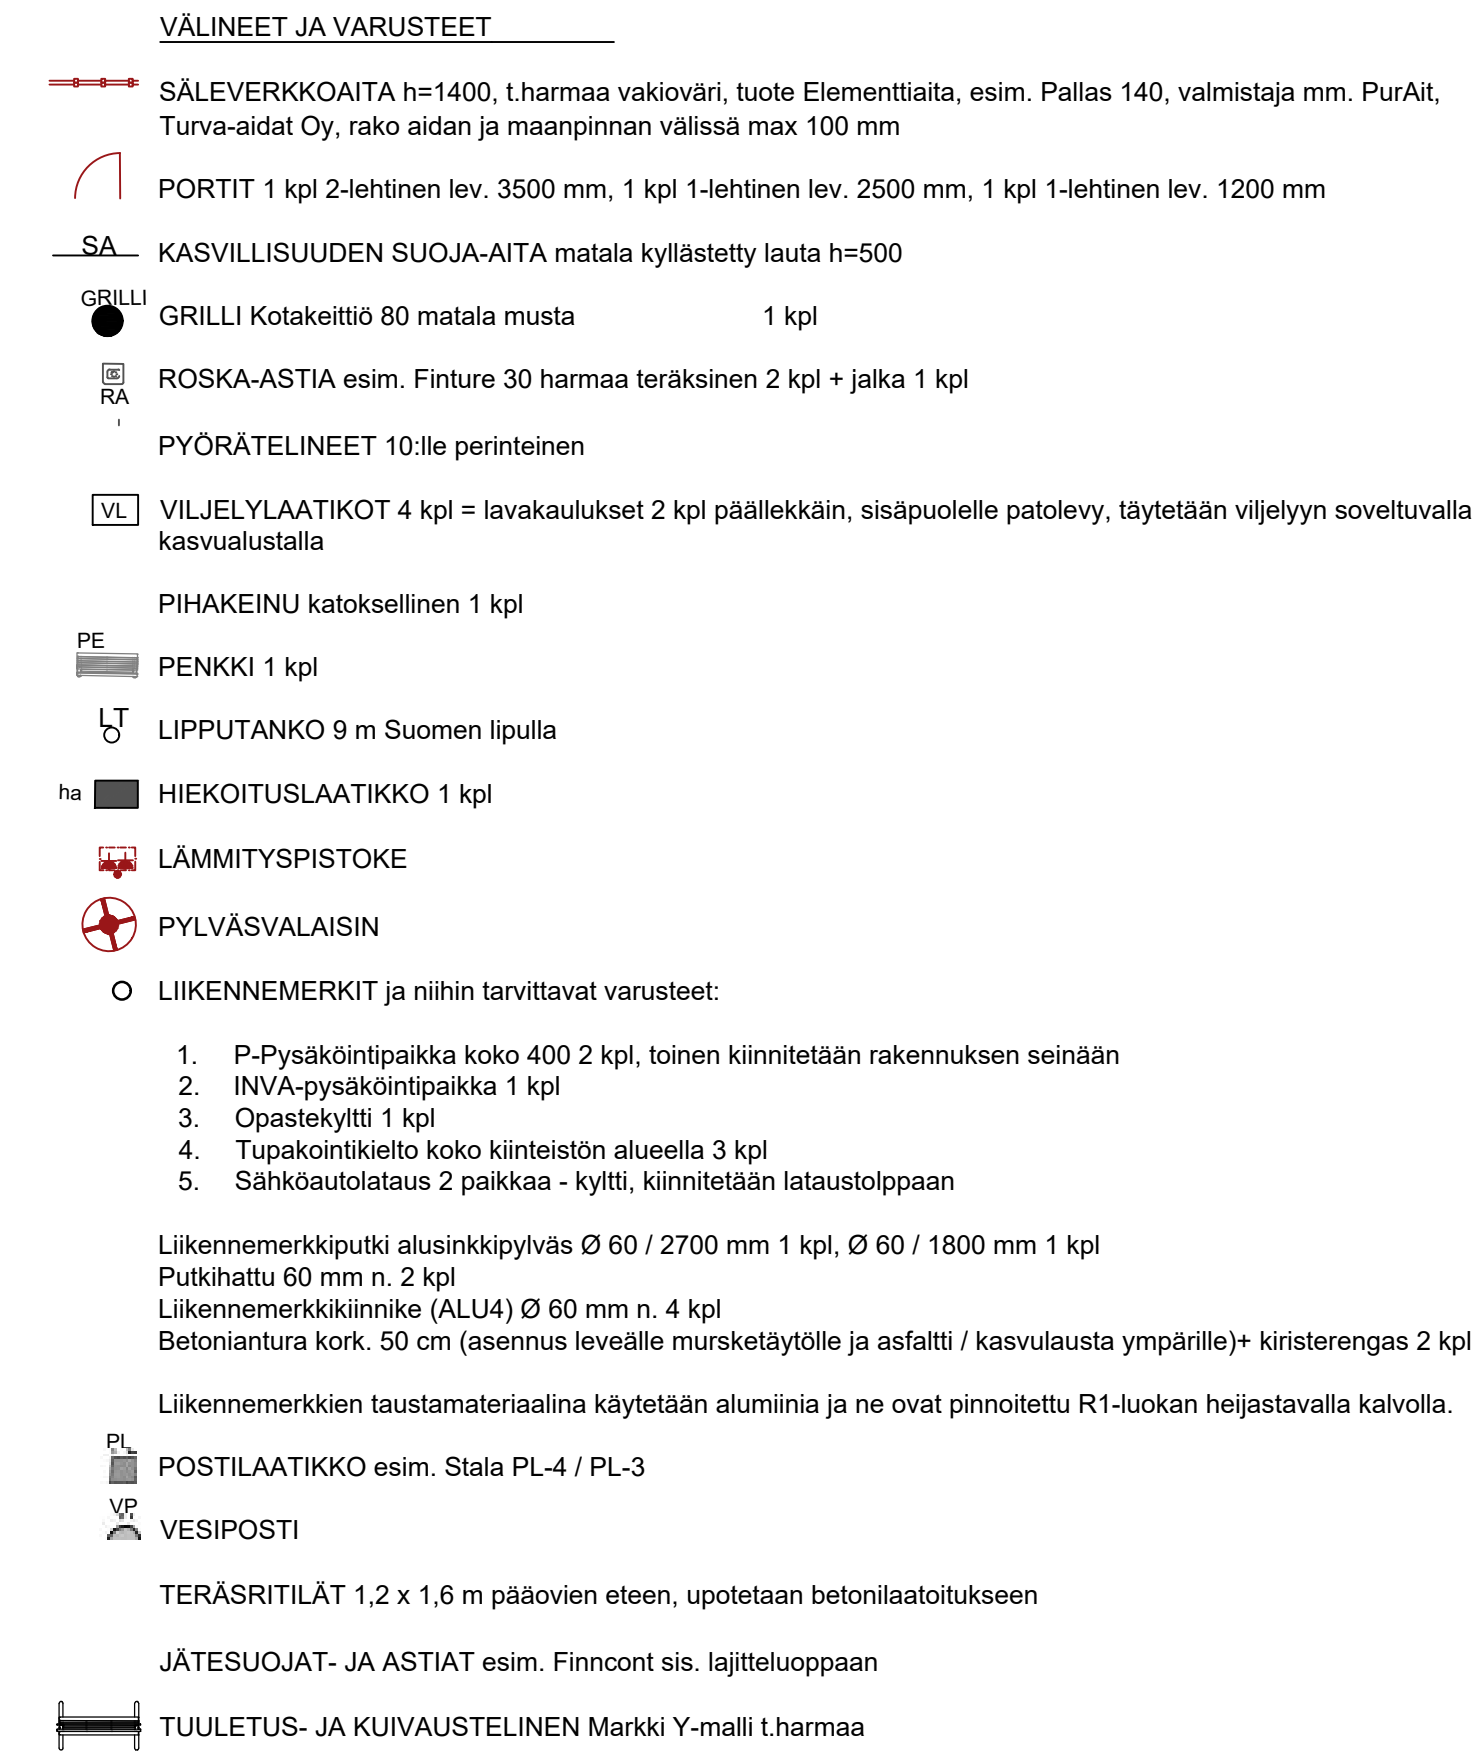

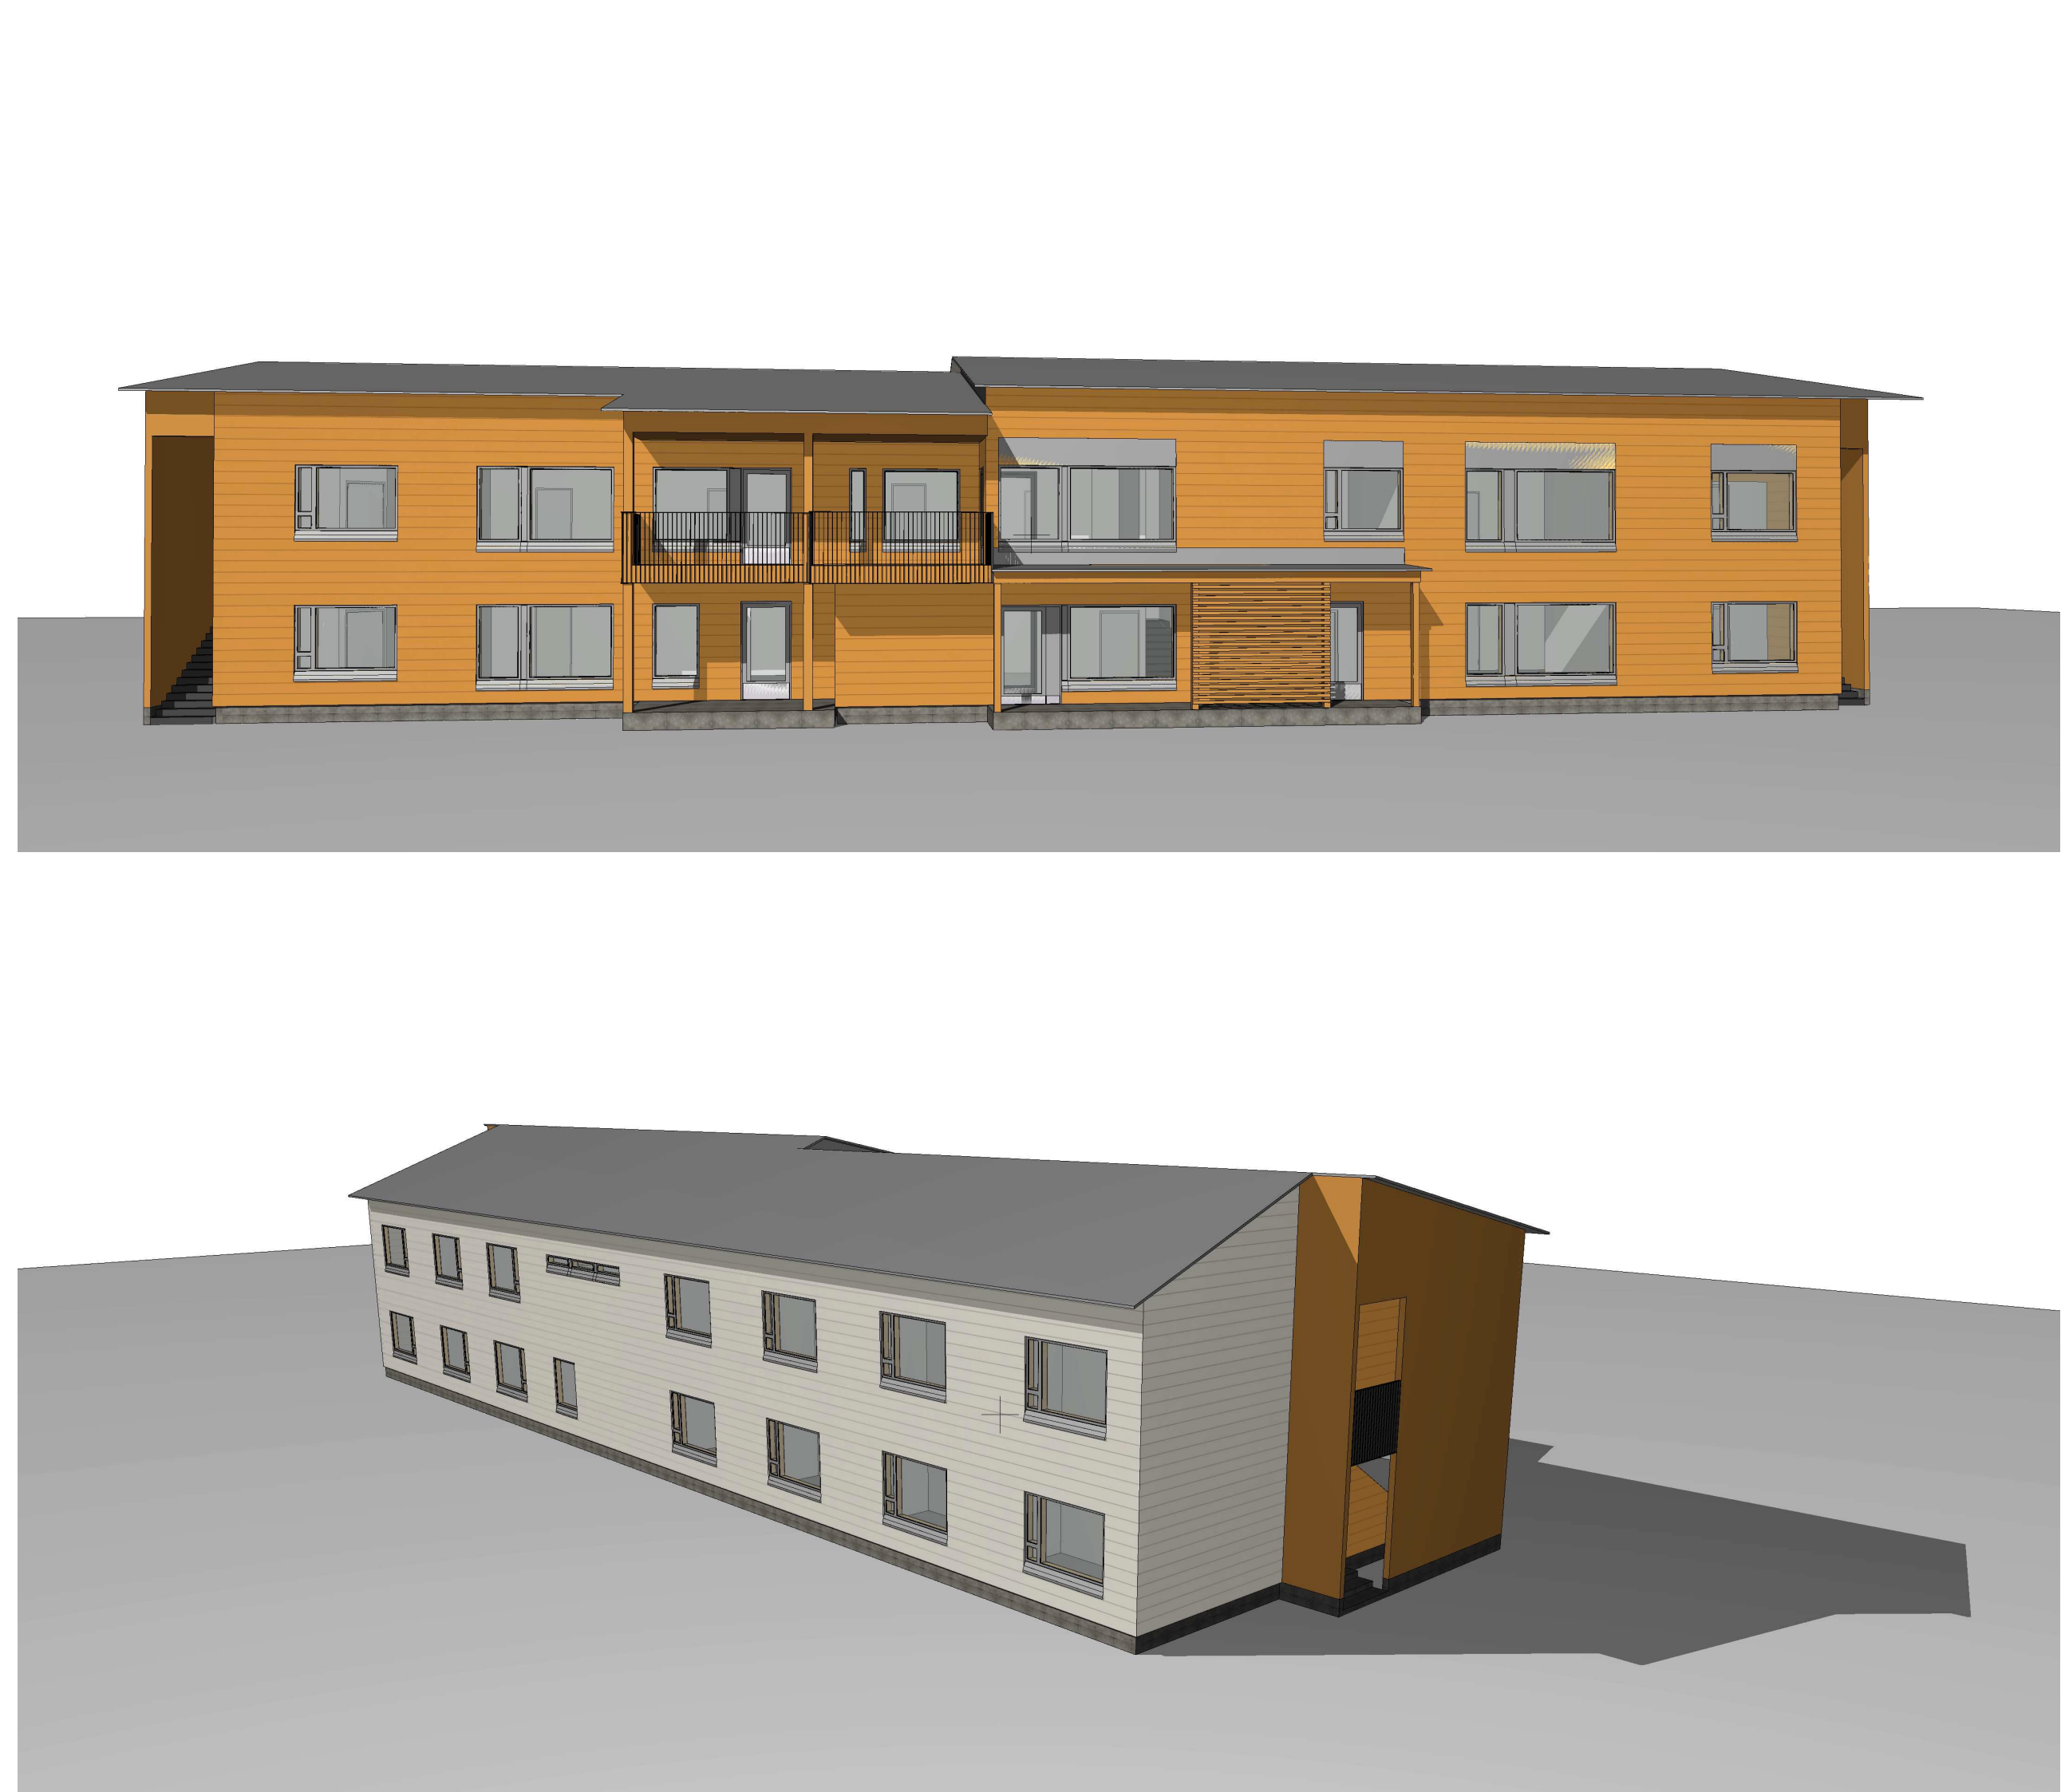

Tunnus Lukum. Muutos		Suunn. Pvm.		Tark.
Kaupunginosa/Kylä	Korttelit/Ilia	Yöntö/Rno	Viranomaisten merkintoja	
NIEMENRANTA	7912	3		
Rakennuksen numero/Rakennuksen numerot/Rakennustunnus/Rakennustunnukset				
Rakennustunnus		Pirustustalaji		
UUDISRAKENNUS		TYÖPIIRUSTUS		
Rakennuskohde		Pirustuksen sisältö		
SOSIAALIPALVELURAKENNUS NIEMENRANTA		PIHASUUNNITELMA		1:200
Matilda Niemenkuja 33400 Tampere				
Suunnittelijan yhteystiedot: yritys, osoite, puhelin ja e-posti		Yönumero	Pirustuksen tunnus	Muutos
PIHASUUNNITTELU SUSANNA RANTANEN TOISENMAENKULUA 7 10520 KUKKILA www.pihasuunnittelu.fi				
Vastuullinen suunnittelija: nimi, tukitoim, allekirjoitus ja päiväys		Suunnitteluala Tiedosto		
S. RANTANEN, hortonomi AMK rakennettu ympäristö 25.6.2026		 		

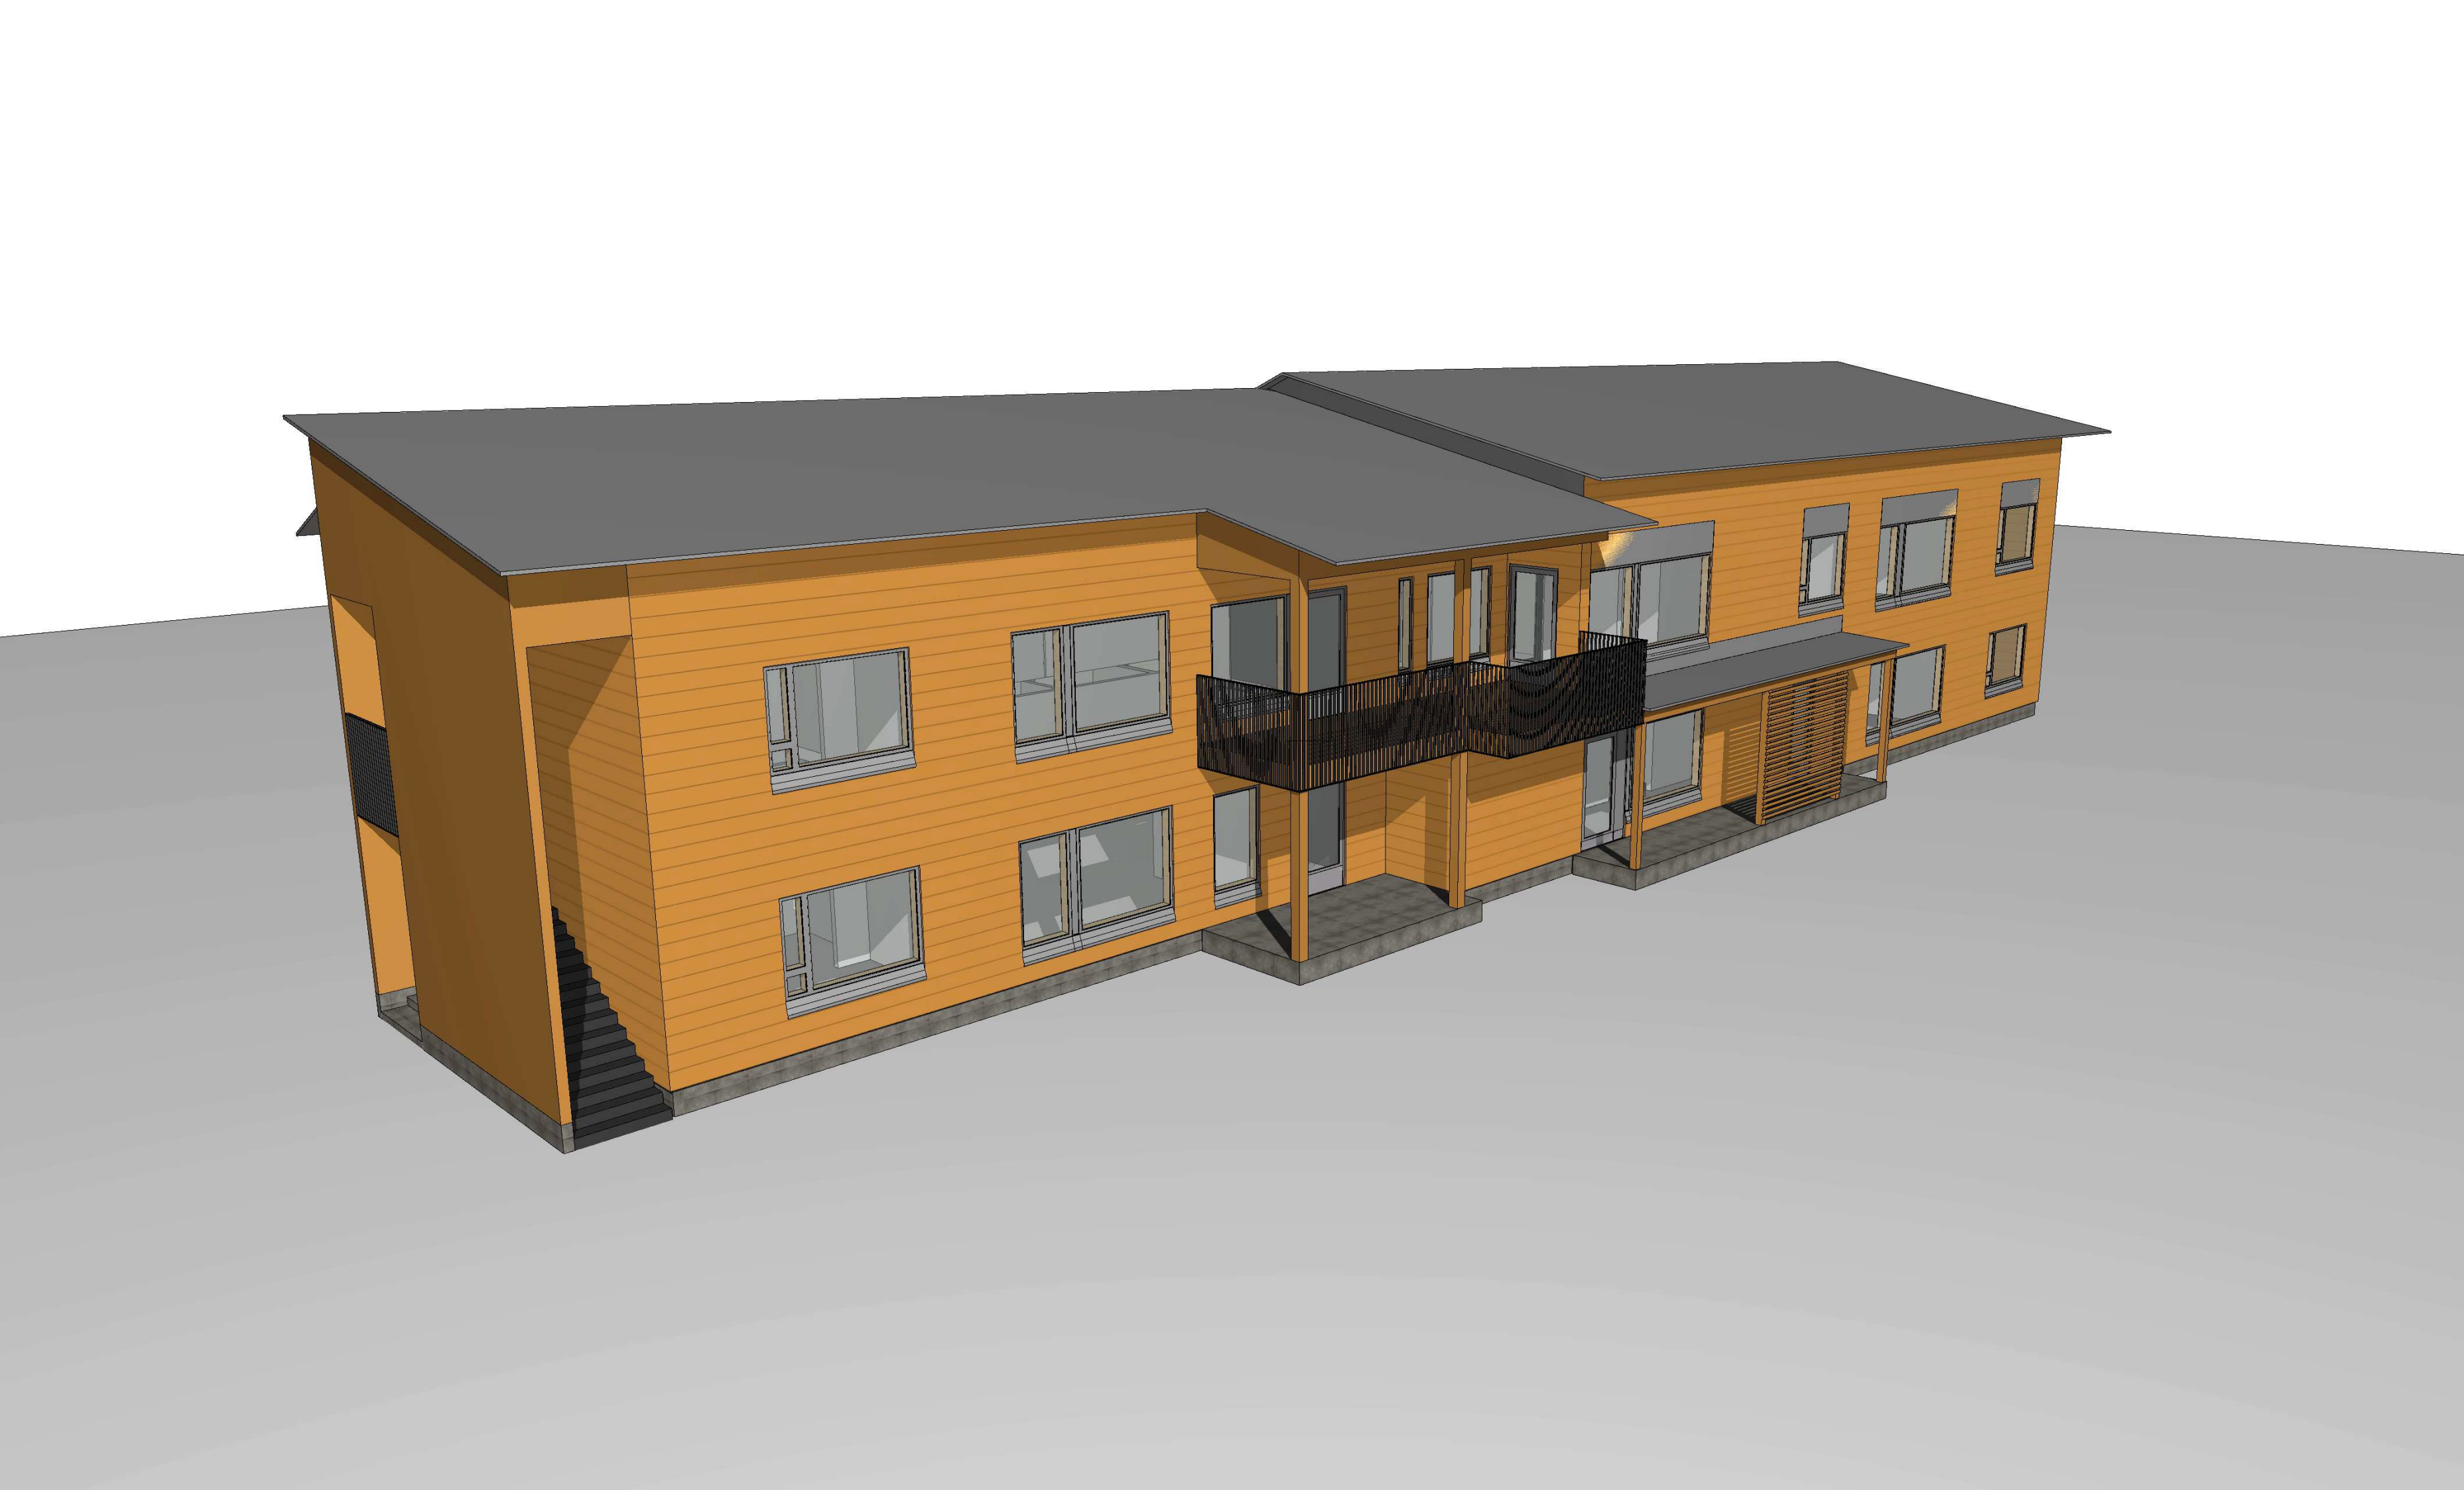

TASOKOORDINAATTIJÄRJESTELMÄ
KORKOJÄRJESTELMÄ

ETRS-GK25
N2000

rak. luvan tunnus
Uudisrakennus

PÄÄPIIRUSTUS

NIEMENRANTA / 7912 / 3

Sosiaalipalvelurakennus

KV NIEMENRANTA

Matilda Niemen kuja, - Tampere

000-ARK-509

Havainnekuvat

17.03.2026


Sakari Miettunen Arkkitehti s.a
1132 Matilda Niemen kuja.pjn

1132 ark

arkkitehtuuri oy

lehtinen miettunen

Viipurintie 4, 13200 Hämeenlinna (03) 652 5270

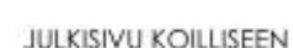

TASOKOORDINAATTIJÄRJESTELMÄ KORKOJÄRJESTELMÄ	ETRS-GK25 N2000
---	--------------------

Pääkirjoitus
 Pääkirjoitus
 Asunto Oy
 NIEMENRANTA / 7912 /
Sosiaalipalvelurakennus KV
NIEMENRANTA
 Katilla Niemen kula, 33400 Tampere
 168-ARK-507

Varillinen julkisivupiiustus	1:10
------------------------------	------


1132 ark

arkkitehtuuri o


ARKKITEHTITOIMISTO

ehtinen miettune


Sibeliuksenkatu 19 B, 13100 Hämeenlinna, 03 652 5270

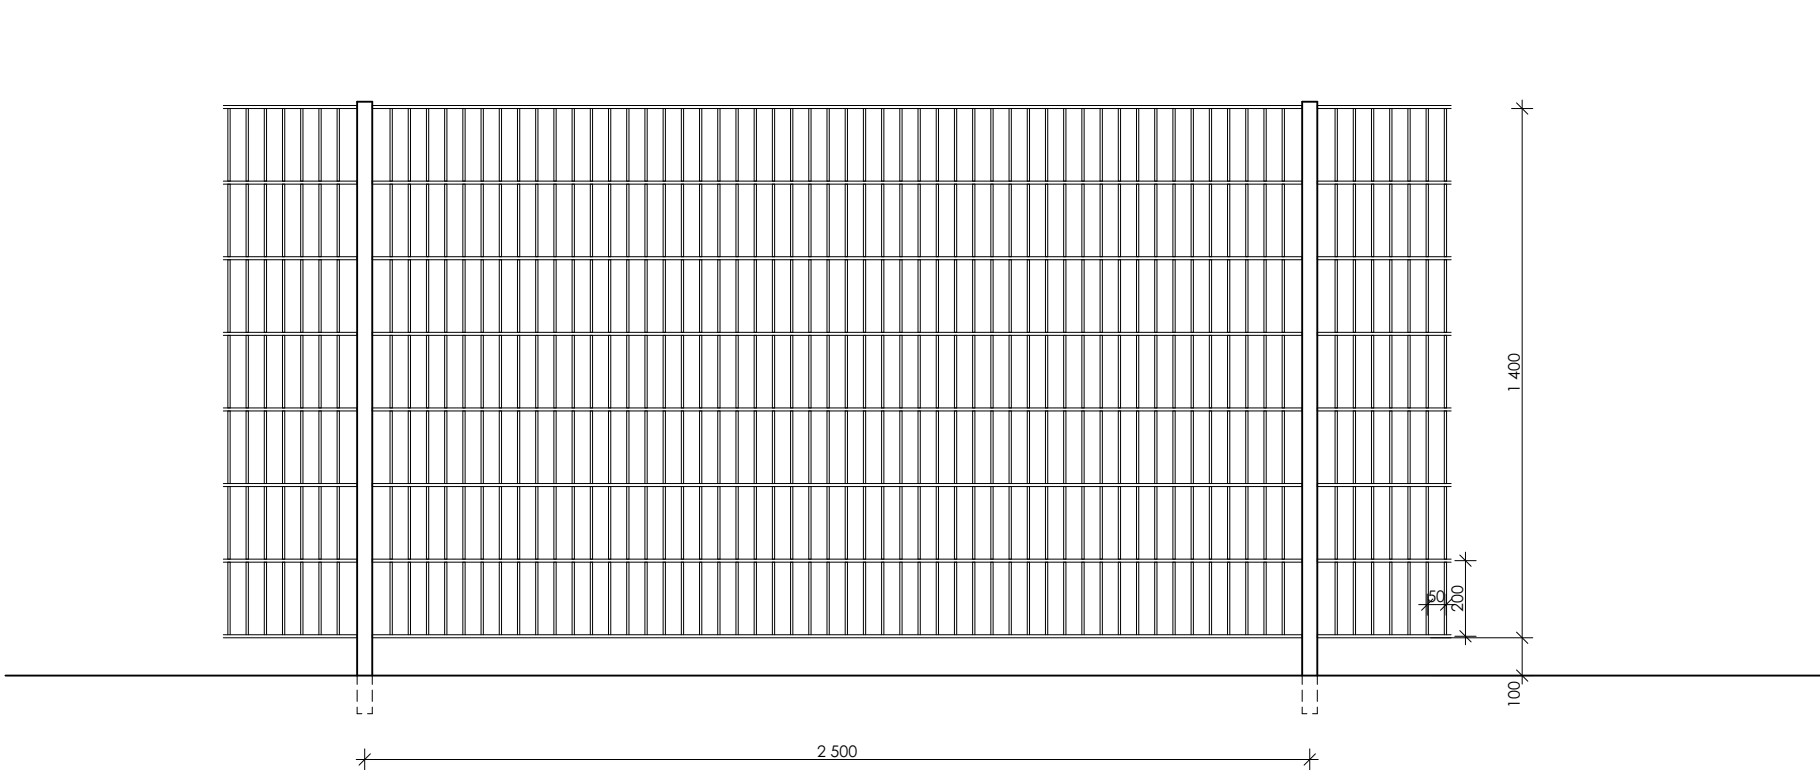

AITA YLEENSÄ 1:20

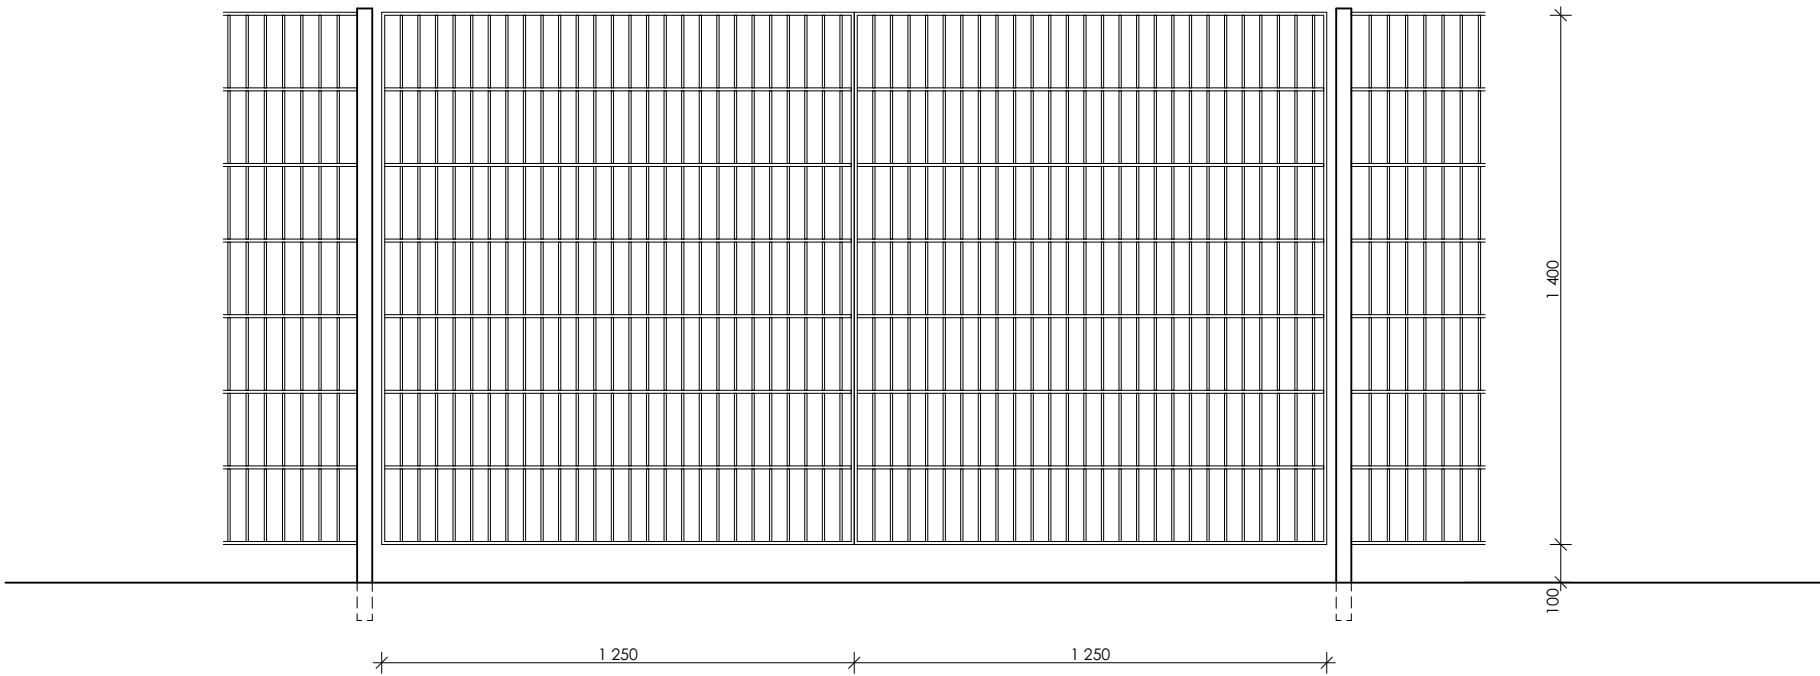

PORTTI 3500 mm 1:20

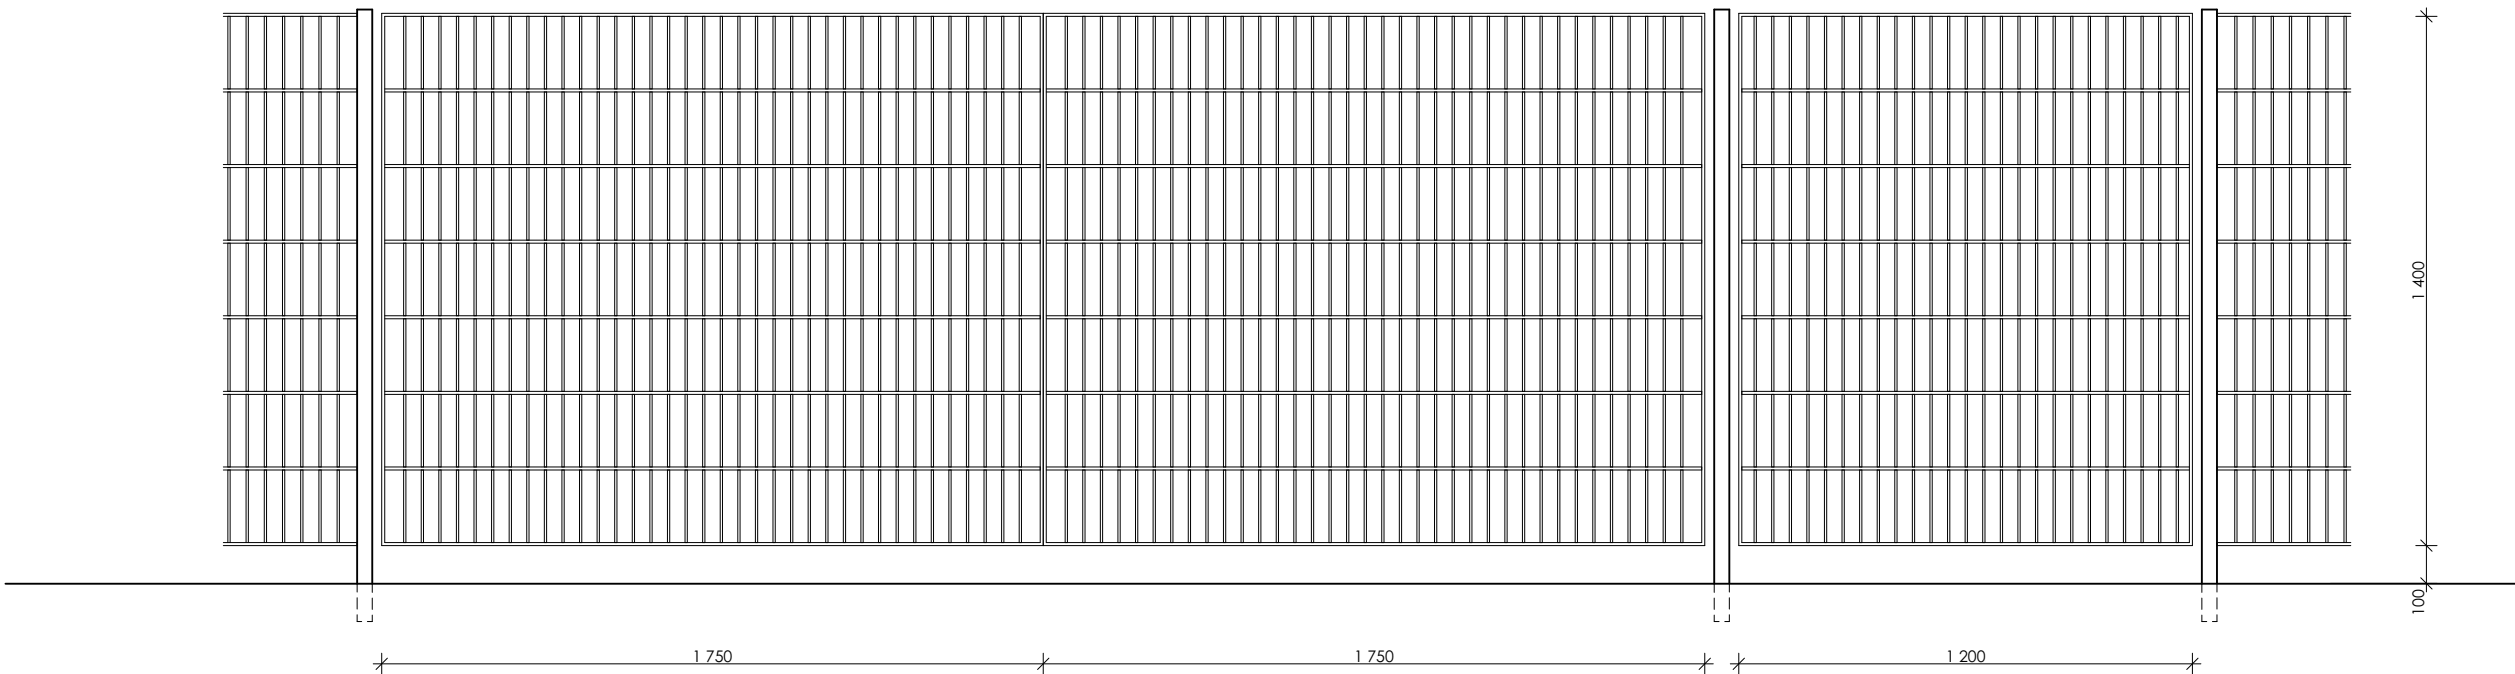


PORTTI 3500 mm + 1200 mm 1:20

KOLMILANKAELEMENTTIIAITA

TOLPAT 60 X 40 MM KUUMASINKITTY, MAALATTU TERÄS RAL 7016 TUMMA HARMAA.
VAAKALANGAT Ø 8 MM KUUMASINKITTY, MAALATTU TERÄS RAL 7016 TUMMA HARMAA. (KAKSI RINNAKKAIN).
PYSTYLANGAT Ø 6 MM KUUMASINKITTY, MAALATTU TERÄS RAL 7016 TUMMA HARMAA.

VERKON SILMÄKOKO 50 X 200 MM
AIDAN JA PORTTIEN KORKEUS 1400 MM.
AIDAN JA MAANPINNAN VÄLI MAX. 100 MM.

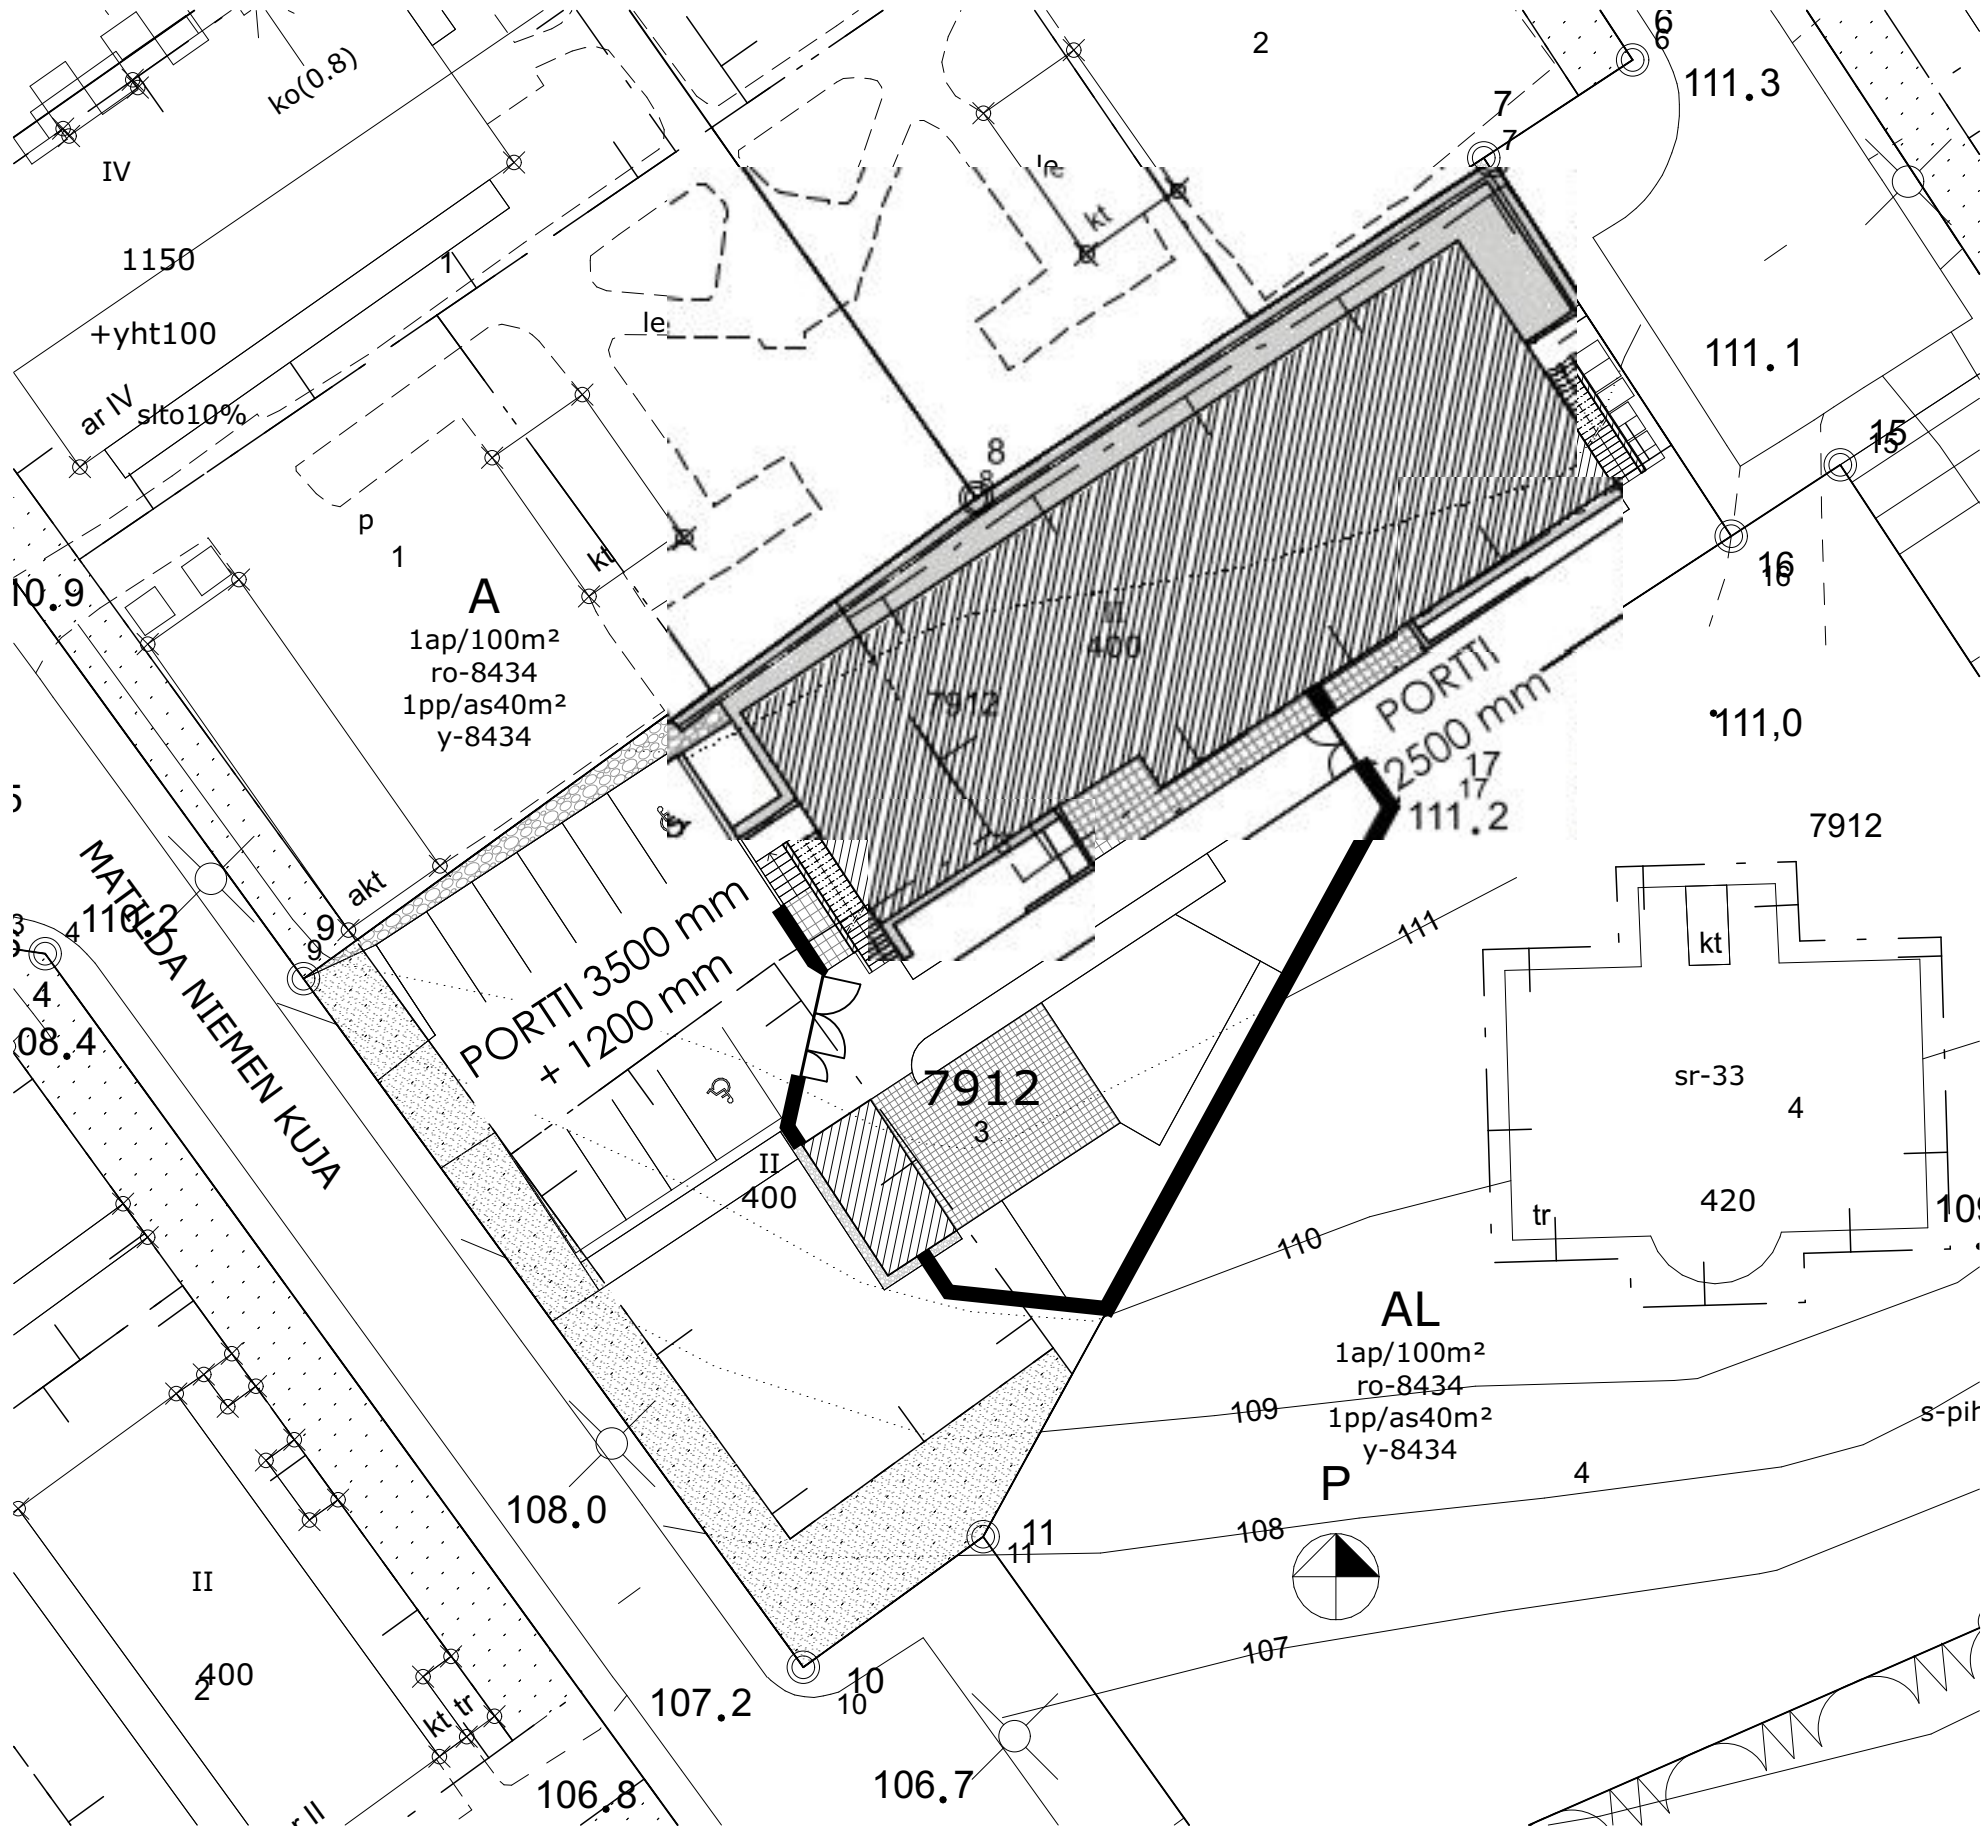

TASOKOORDINAATTIJÄRJESTELMÄ
KORKOJÄRJESTELMÄ

ETRS-GK25
N2000

rak. luvan tunnus
PÄÄPIIRUSTUS
Asunto Oy

PÄÄPIIRUSTUS
NIEMENRANTA / 7912 / 3

Sosiaalipalvelurakennus KV
NIEMENRANTA
Matilda Niemen Kuja, 33400 Tampere

168-ARK-510

Aitapiirustus
1:350, 1:20
02.06.2026

Sakari Miettunen Arkkitehti s.o.
1132 ark

arkkitehtuuri oy
lehtinen miettunen

Sibeliuksenkatu 19 B, 13100 Hämeenlinna, 03 652 5270