




**Viinikankatu
1:2000/1:200**

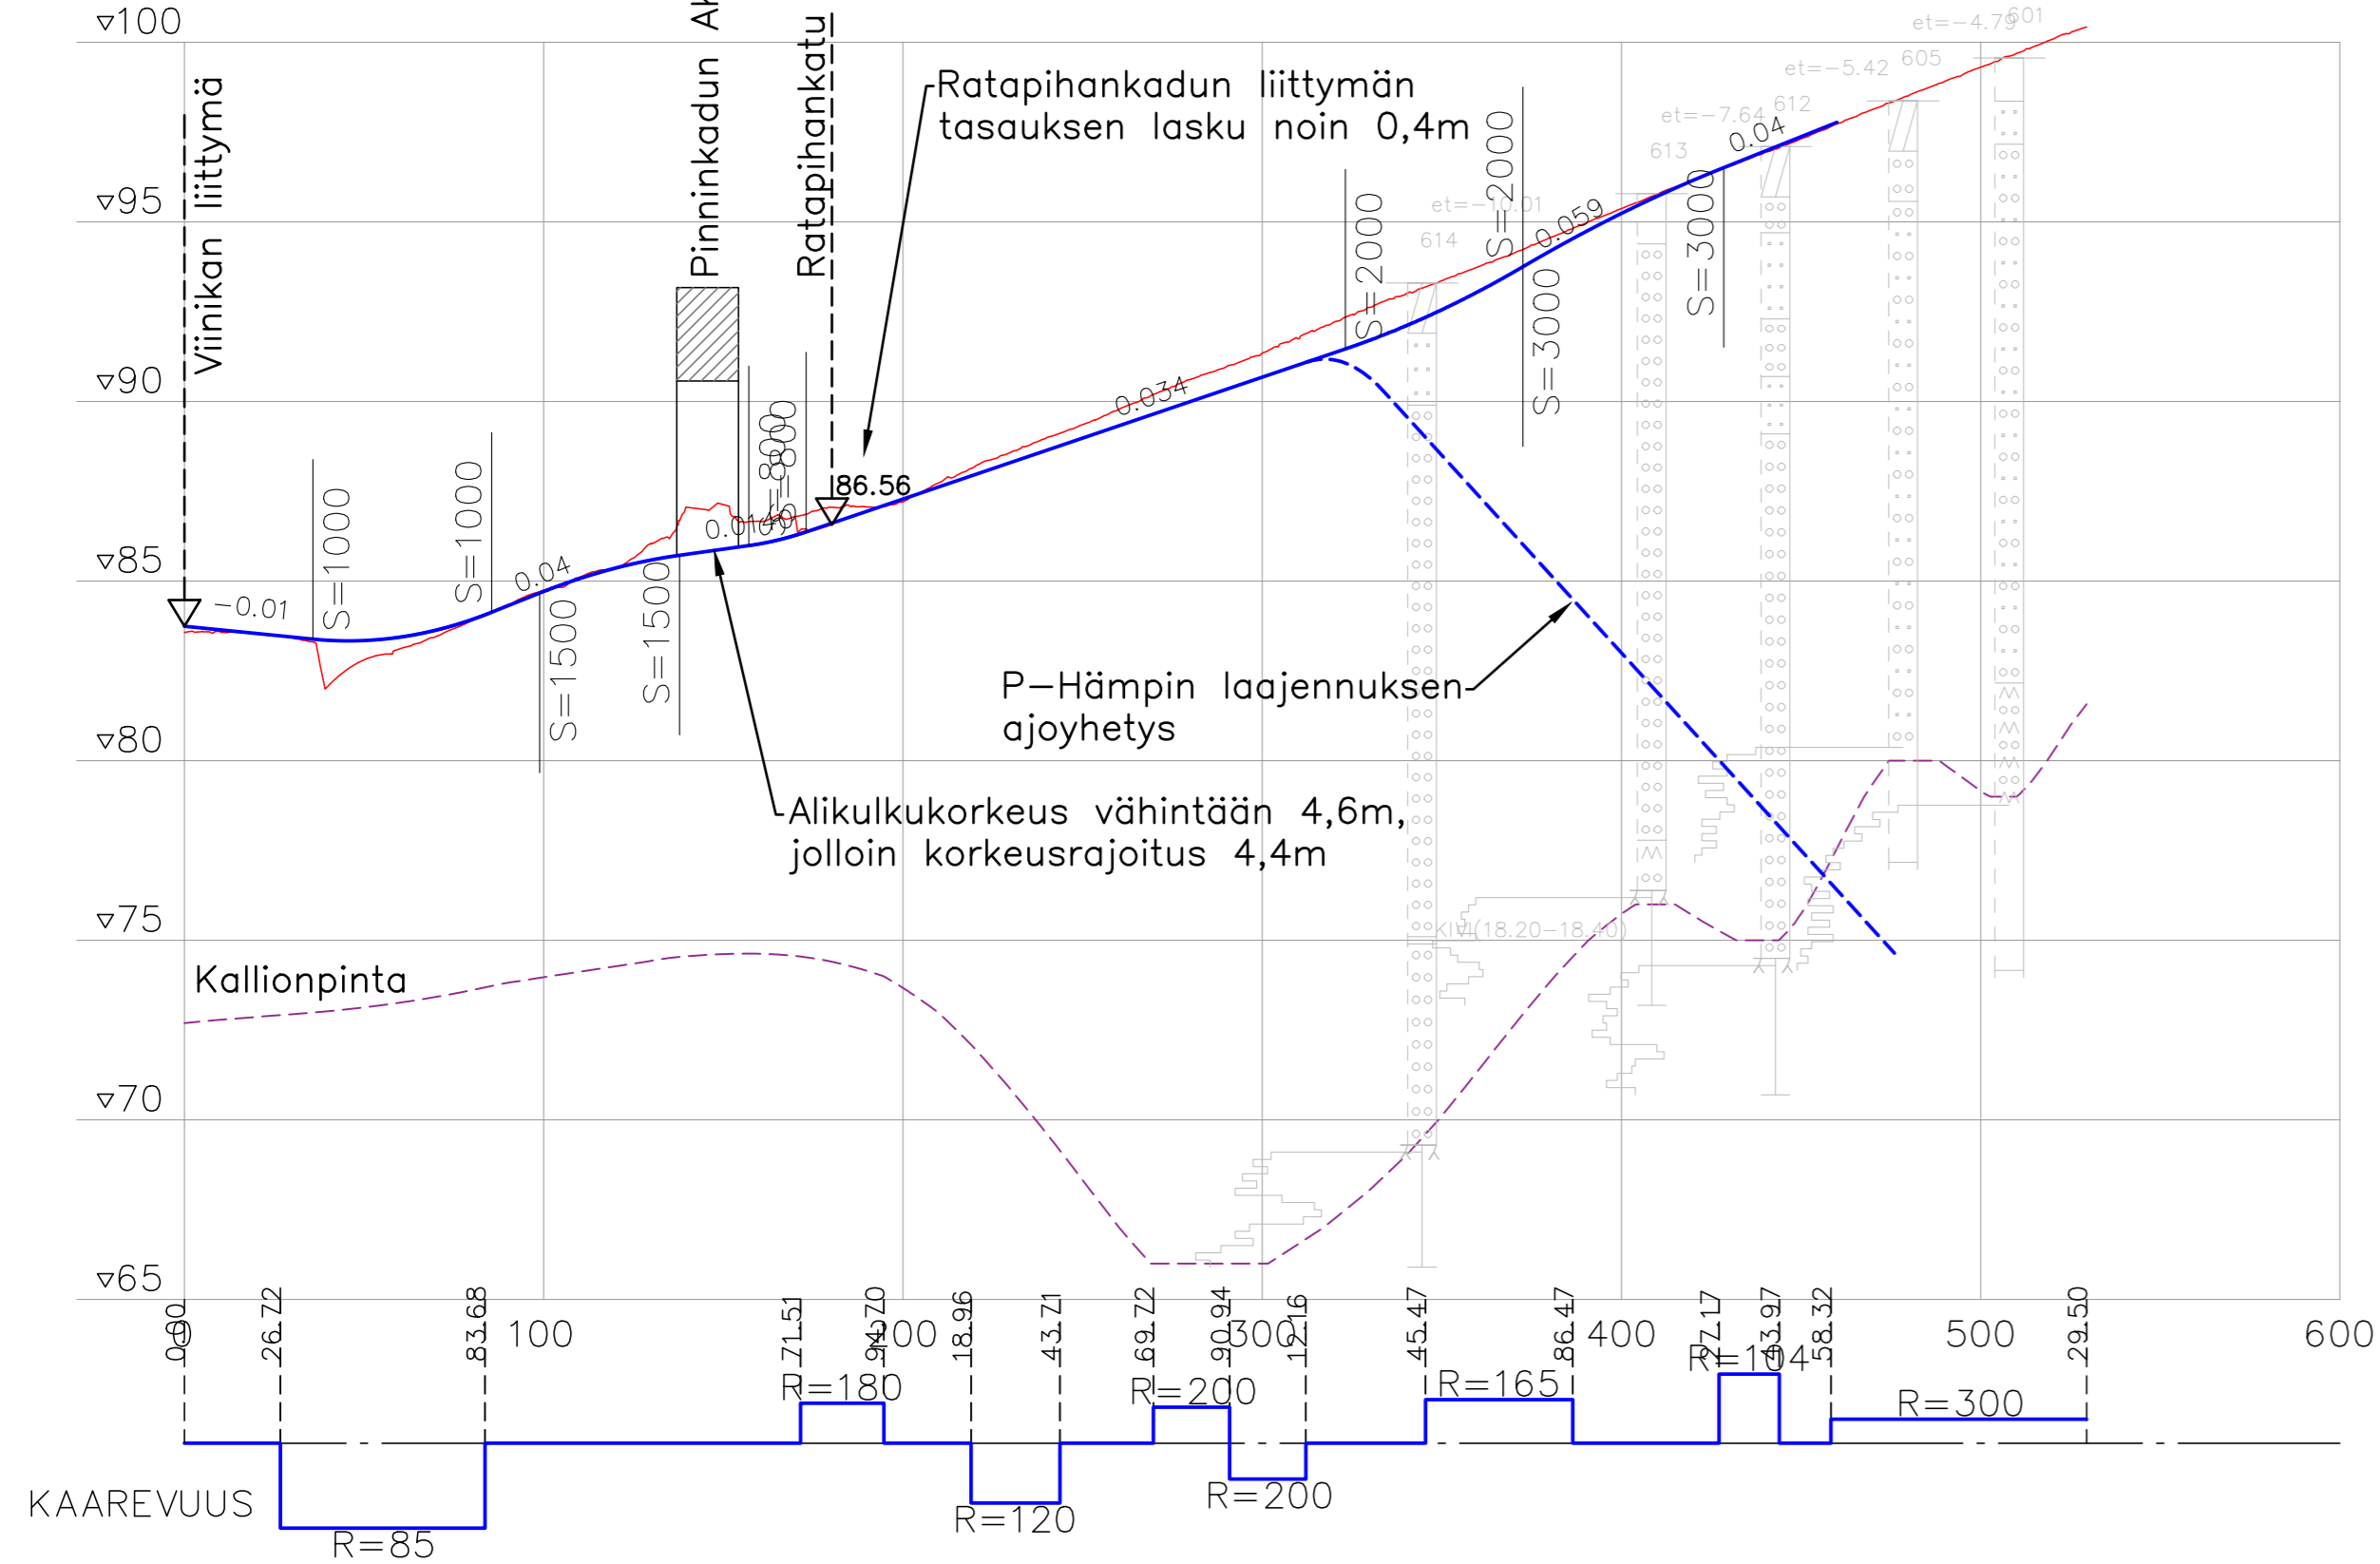

**Ratapihankatu
1:2000/1:200**

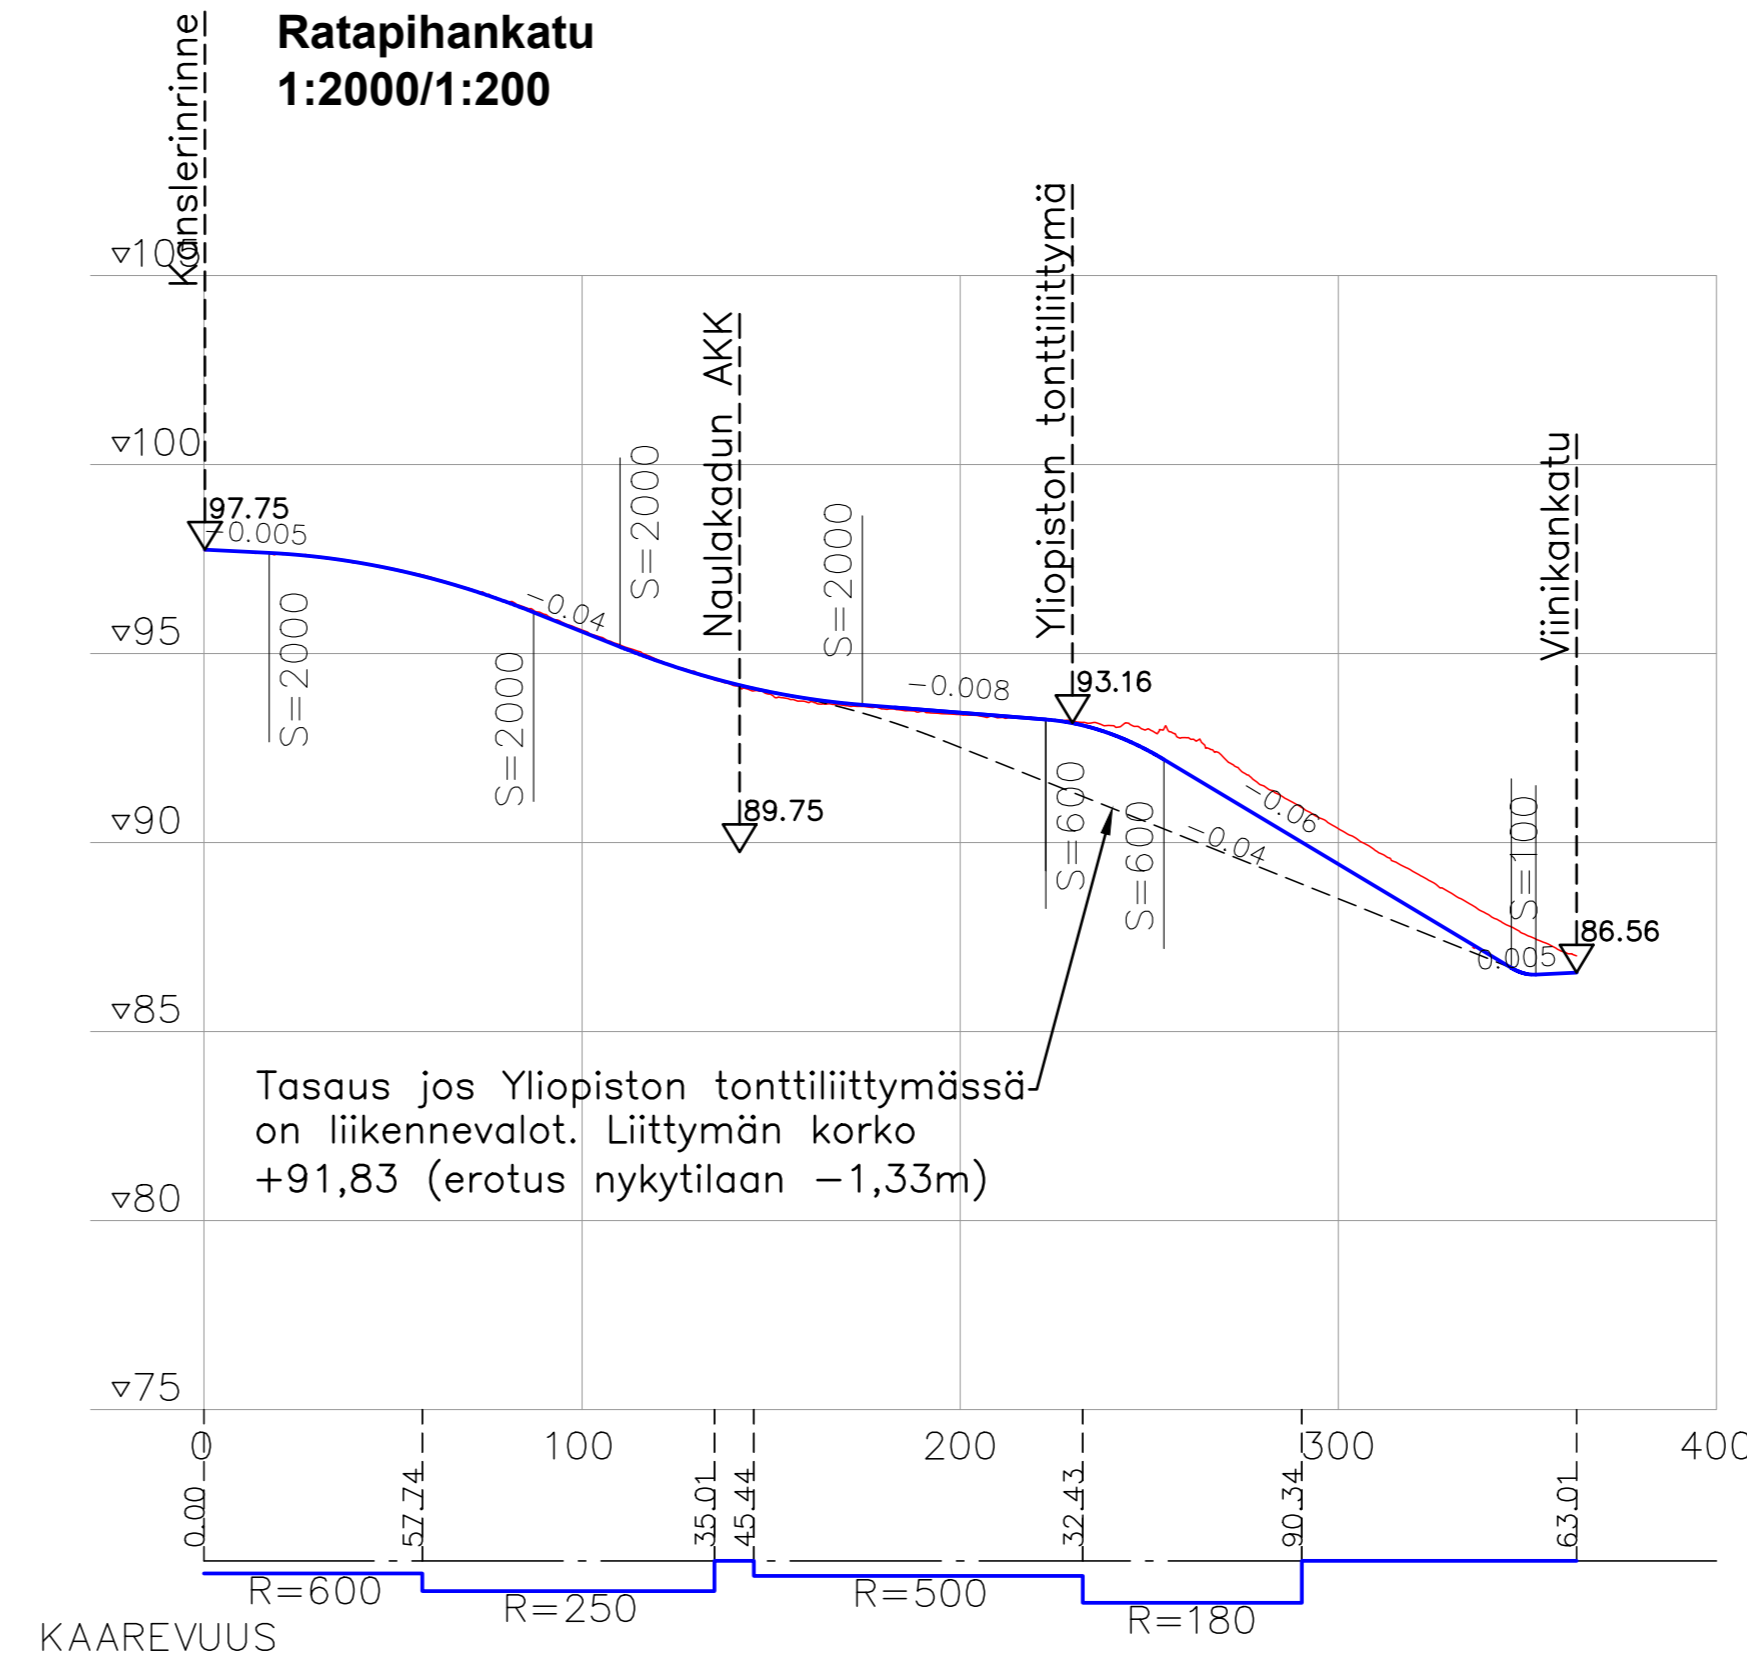

**Yliopiston tonttiliittymä
1:500/1:50**

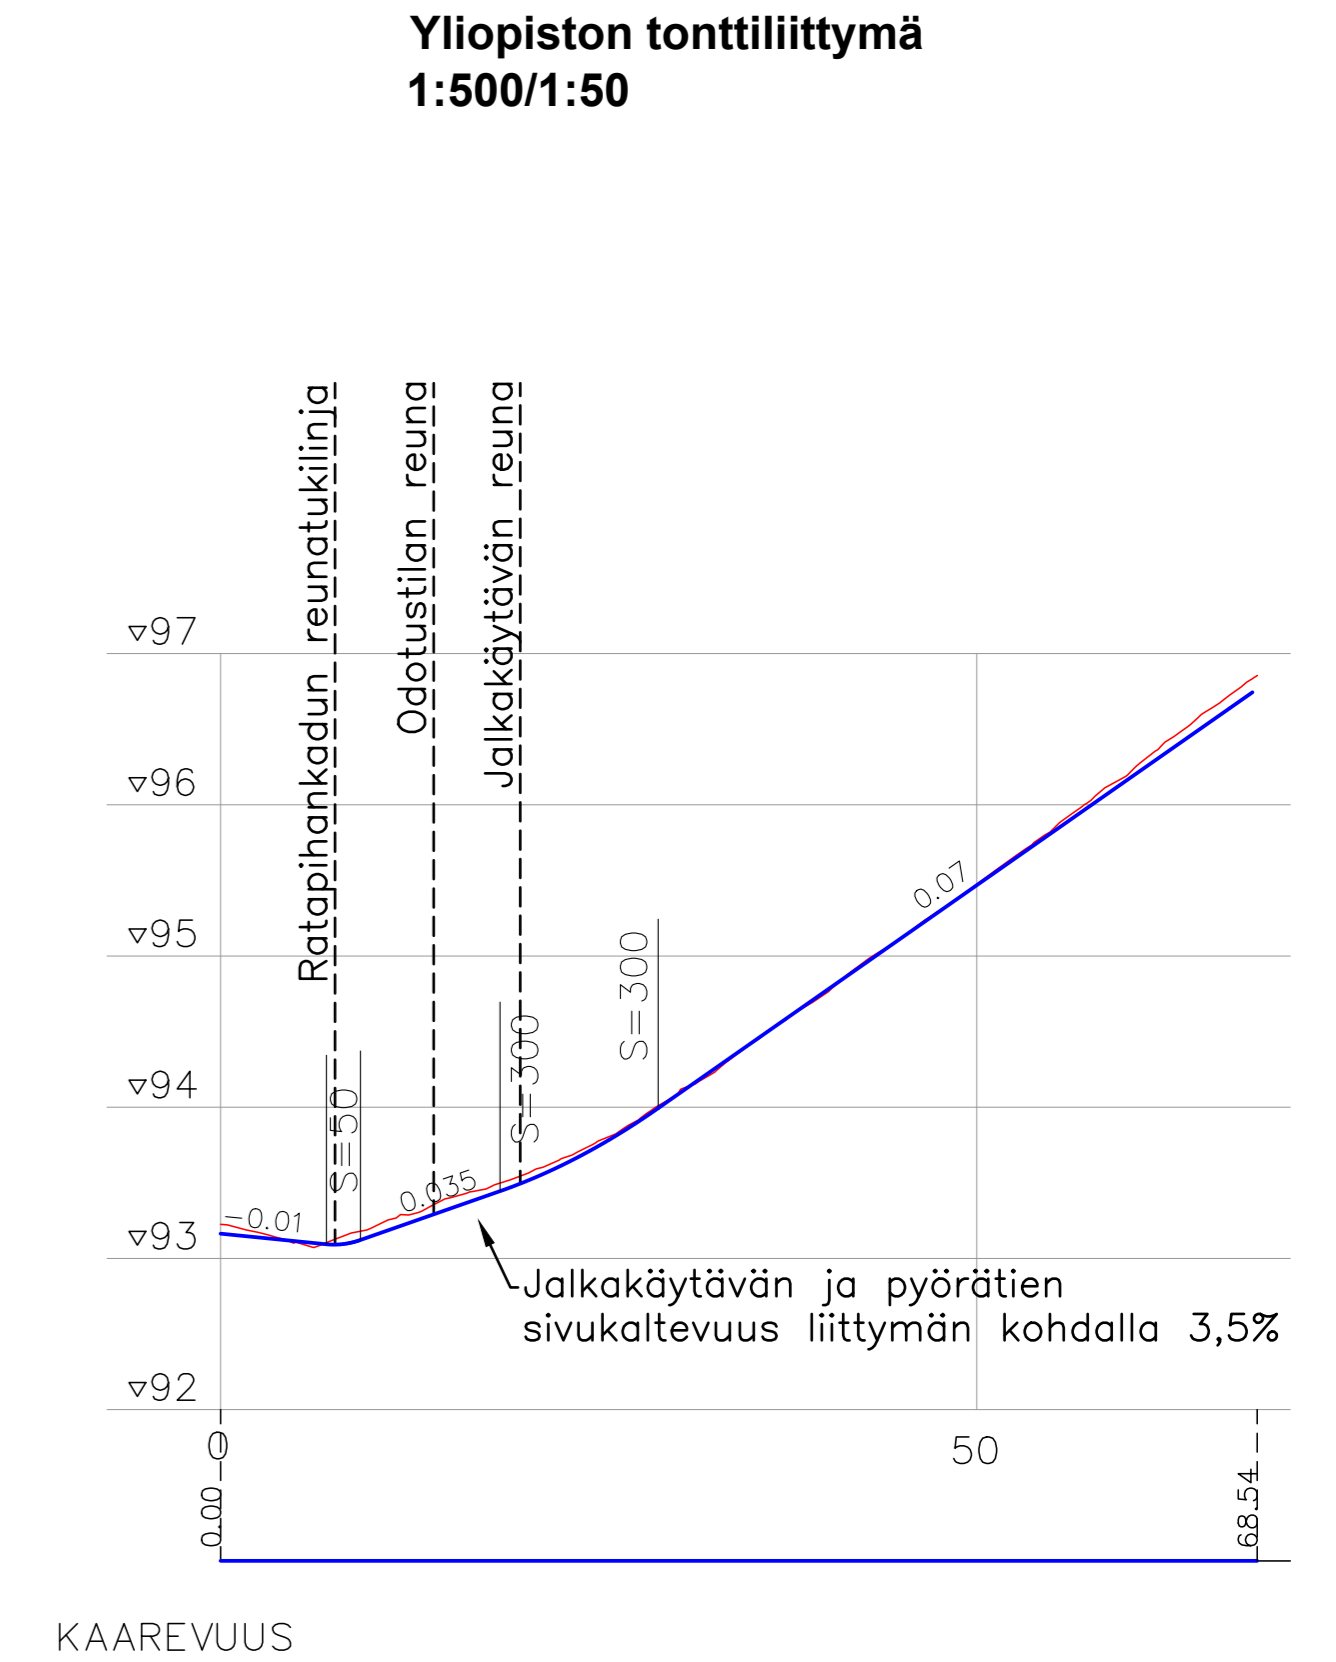

Rakennuskohteen nimi ja osoite Viinikankadun ja Ratapihankadun AVS		Piirustuksen sisältö Pituusleikkaukset Viinikankatu ja Ratapihankadun liittymä	Mittakaavat 1:2000/1:200 Viinikankatu, Ratapihankatu ja Yliopiston tonttiliittymä
Tampereen kaupunki	SITOWISE Suunnittelija Tero Backman	Suunn.nro LKT	Työnumero Piir.no Muutos Liite 3
Päiväys PÄIVÄYS 25.1.2021			