



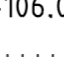



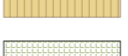
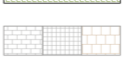


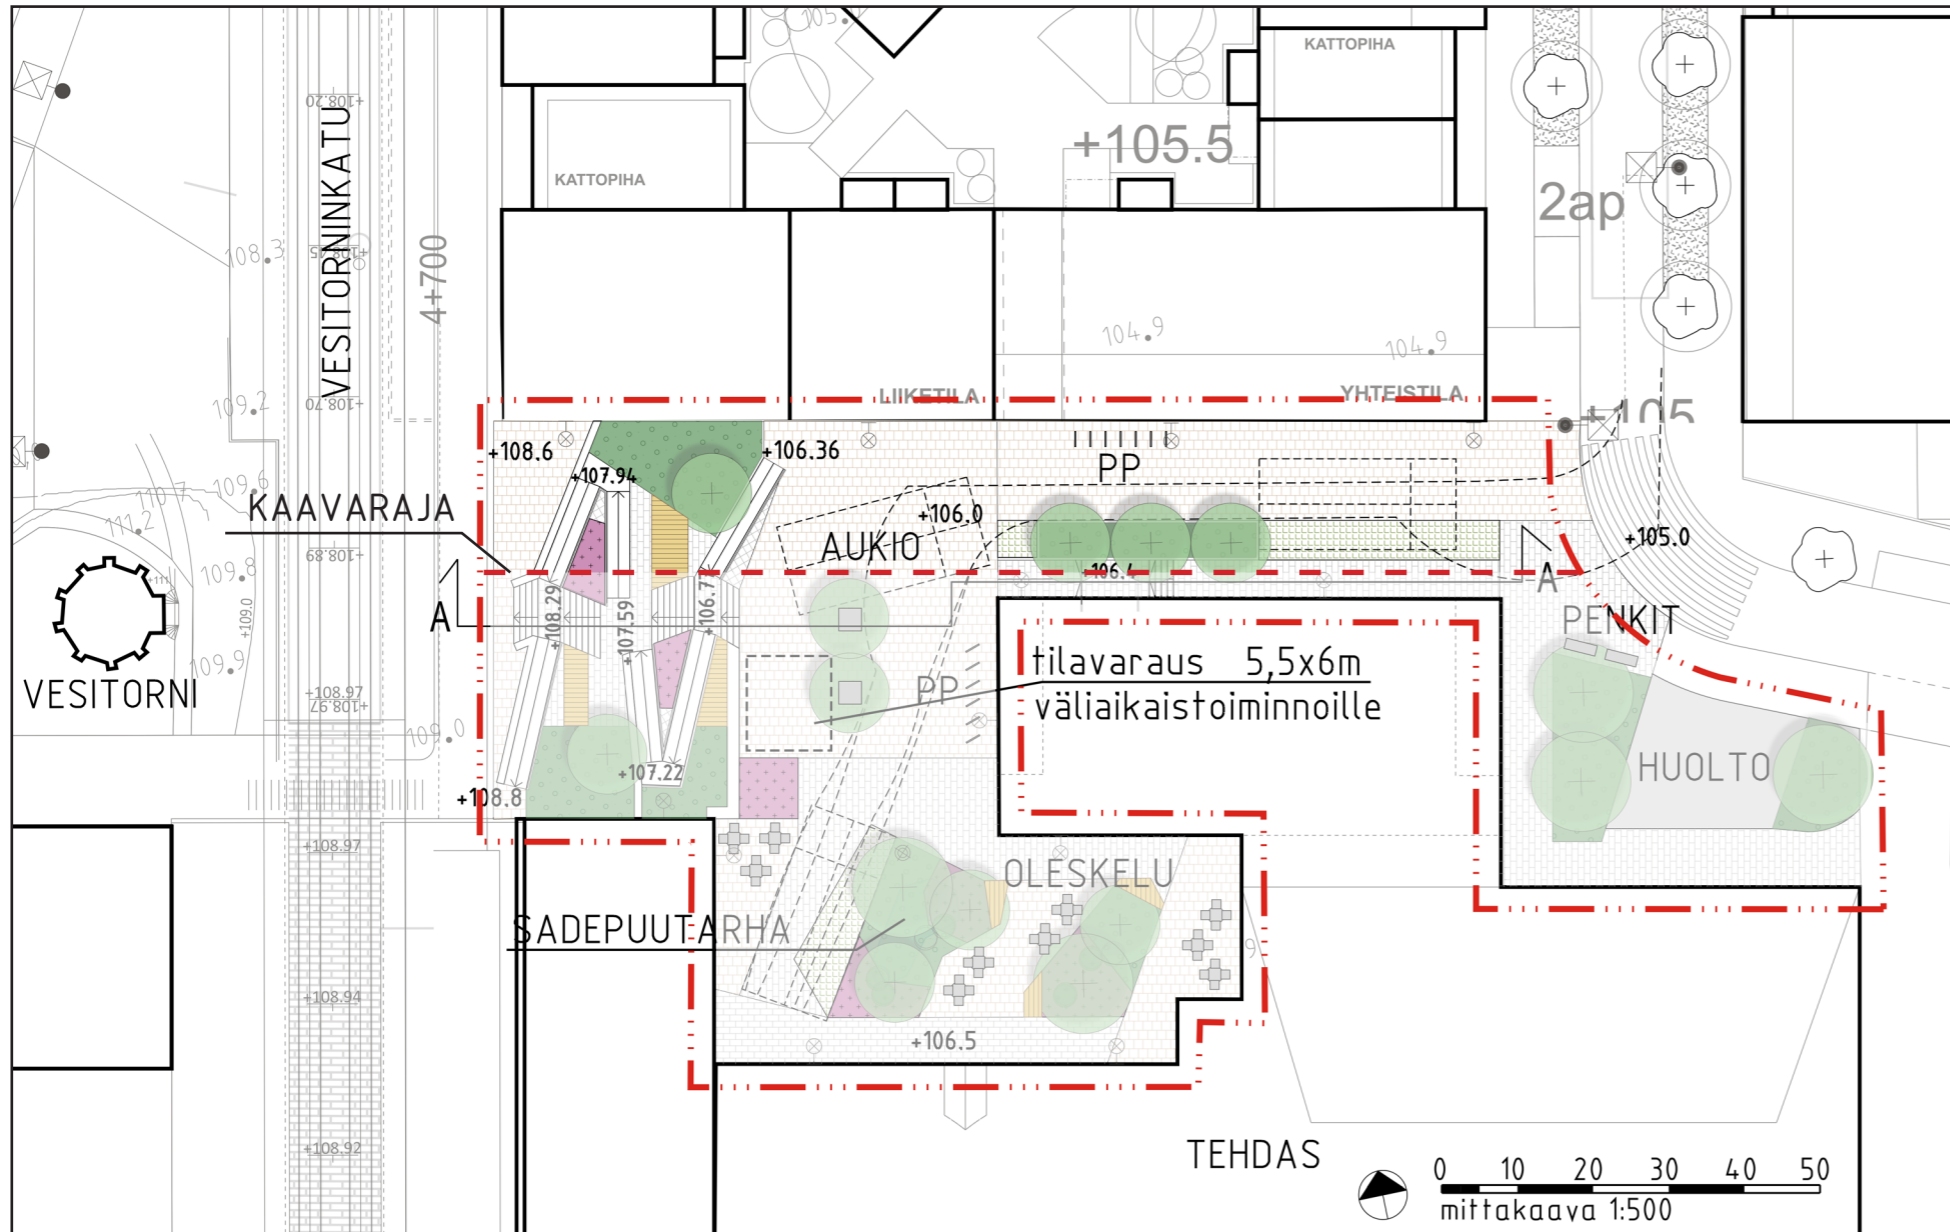


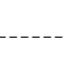
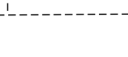

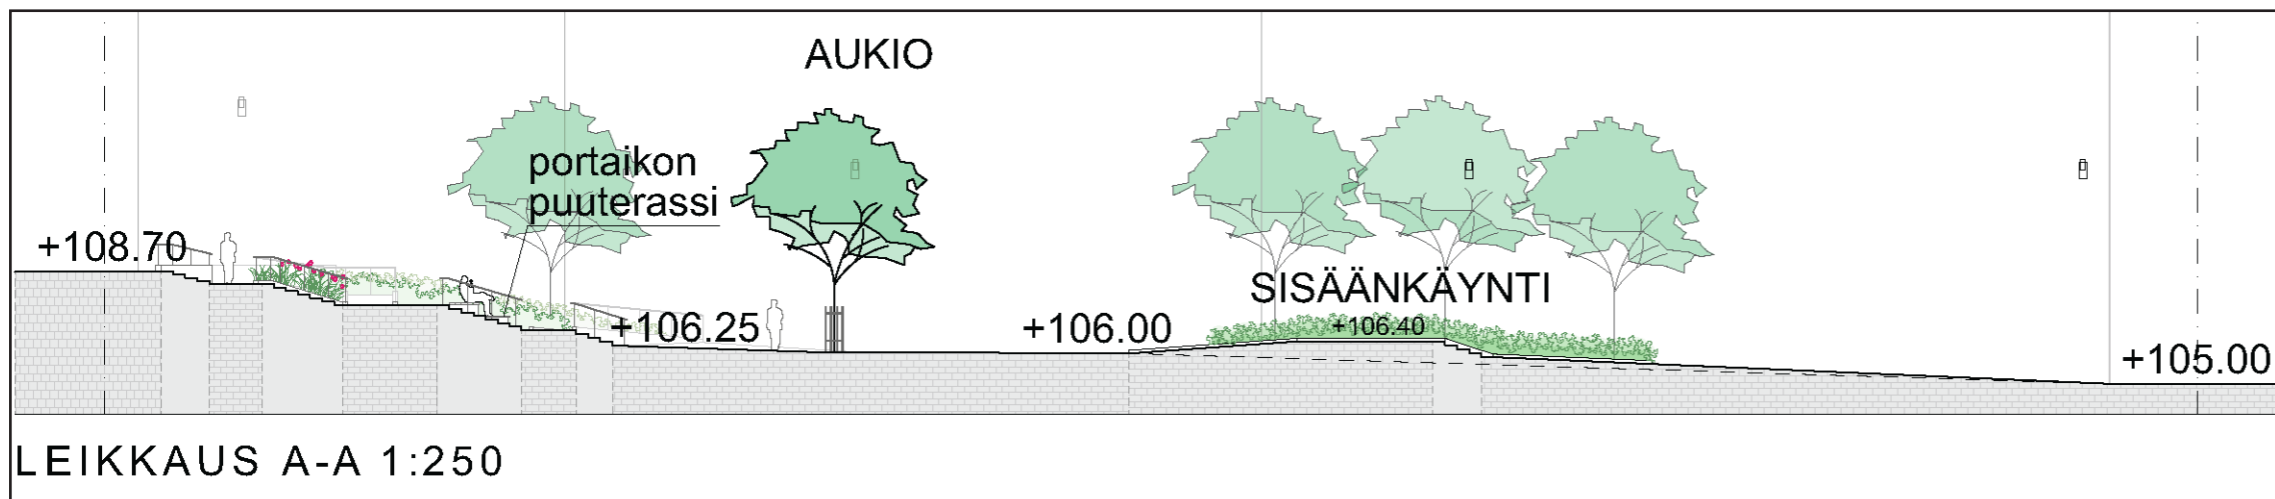


# Kuivaamonaukion viitesuunnitelma A3 05.07.2023 sivu 1/2



## PIIRUSTUSMERKINNÄT

-  Istutettava puu
-  Sadepuutarha
-  Oleva korkopiste
-  Uusi korkopiste
-  Pyöräteline (PP)
-  Penkki
-  Oleskeluvarusteet
-  Asfaltti
-  Puutaso
-  Nurmikiveys
-  Sauvakivi/Noppakivi/Laatoitus
-  Betoninen tukimuuri
-  Lehtipensaast
-  Perennat ja maanpeitekasvit
-  Moderni lyhtyvalaisin seinällä / valaisinpollari
-  Suunnittelualueen raja
-  Tikasauton nostopaikka



LEIKKAUS A-A 1:250

## SUUNNITELMASELOSTUS

Kuivaamonaukio sijaitsee Hiedanrannassa, tehtaan pohjoispuolella. Aukio kytkee yhteen Hiedanrannan vanhan kartano- ja teollisuusmaiseman sekä uuden urbaanin kaupunkirakenteen. Aukiolta on suora näkymä vanhalle vesitornille, ja sen kautta kulkee tärkeä esteetön yhteys uudelta raitiotiepysäkiltä pohjoisiin kortteleihin ja Lielahden kartanolle.

Aukion periaatteita on tutkittu osana asemakaavoituksen viitesuunnittelua. Pohjoiskorttelien asemakaava-alueen ulkopuolelle jäävät aukion osat suunnitellaan tarkemmin tehtaan asemakaavan yhteydessä.

Kuivaamonaukio koostuu Vesitorninkadulta laskeutuvasta portaikosta, tehtaan kainaloon jäävästä oleskelualueesta sekä itse aukioalueesta, joka jatkuu Tehdaskartanonkadun kulmalle asti. Kadun kulmassa sijaitsee tehtaan huoltopiha.

Portaat, luiskat ja tasanteet sekä niihin limittyvät istutukset ja oleskelutasot muodostavat aukion keskeisen aiheen. Aukiolla järjestettäviä tapahtumia voi katsella portaikon puuterasseilta. Aukiolla on varattu tilaa tilapäisille taideteoksille tai tapahtumiin liittyville rakennelmille sekä huomioitu niiden tarvitsema tapahtumasähkö. Tehtaan kainalossa sijaitseva oleskelualue koostuu istutusalueista ja niitä rajaavista istuskeluterasseista sekä penkki-pöytä-ryhmistä. Oleskelualue on kaikkien vapaassa käytössä. Myös tehtaan toimijat voivat hyödyntää sitä esim. ulkotarjoiluun.

Portaiden luiskat ovat suunniteltu siten, että aukiolta on esteetön pääsy raitiovaunupysäkille. Porras-luiskakokonaisuuden toteutussuunnittelussa tulee huomioida luiskien kulkulinjojen hyvä hahmotettavuus esimerkiksi kontrastein.

Aukion pinta on kivetty. Soveltuvissa kohdin käytetään nurmisau-  
mausta, jonka avulla sadevesi imeytyy perinteistä kiveystä tehokkaammin. Aukion viihtyisyyttä lisäävää kasvillisuutta on sijoitettu oleskelun yhteyteen ja luiskiin. Kasvillisuus on ryhmitelty siten, että aukio soveltuu tapahtumakäyttöön ja rakennusten pelastus ja huoltoreitit toimivat. Monipuoliset ja -lajiset istutukset sekä pintavesiä keräävä sadeputarha tukevat kaupunkiluonnon monimuotoisuutta.

HUOM! Puiden, istutusten, toimintojen, valaisinten, kalusteiden ja varusteiden sijaintipaikat, mallit ja määrät ovat ohjeelliset ja ne tarkentuvat myöhemmissä suunnitteluvaiheissa.

## AUKION VARUSTEET

1.



2.



3.



4.



5.



6.



7. Viitekuva oleskelualueen luonteesta.



## VARUSTELUETTELO

1. rungonsuoja	Kehätuote RS600	2 kpl
2. maaritilä	Milford Sahara	2 kpl
3. roskakori	Lehtovuori CitySolar	1 kpl
4. pyöräteline	Elpac ELPARK, Kaari, RST, pintakiinnitys	
5. penkki	mmcite Vera, yhdenistuttava, selkä- ja käsinojilla puuosat öljytty, metalliosat basaltinharmaa RAL7012	1 kpl
6. penkki-pöytä -ryhmä	pöytä: mmcite Tably, neliö penkki: mmcite Vera, yhdenistuttava, käsinojaton puuosat öljytty, metalliosat basaltinharmaa RAL7012	4 kpl 16 kpl
7. puutaso	Streetlife, Solid edge system, puuosat öljytty	