



MERKINTÖJEN SELITYS:

- DNA
- PHPOY
- TAMPEREEN PUHELIN
- ELISA
- TIO
- CINA
- KÄYÖSTÄ POISTETTU TELEKAPELI
- PIENJÄNNITESÄHKÖKAPELI, TAMPEREEN SÄHKÖVERKKO
- KÄYÖSTÄ POISTETTU PIENJÄNNITESÄHKÖKAPELI, TAMPEREEN SÄHKÖVERKKO
- SUURJÄNNITESÄHKÖKAPELI 110 kV, TAMPEREEN SÄHKÖVERKKO
- KESKIJÄNNITESÄHKÖKAPELI 20 kV, TAMPEREEN SÄHKÖVERKKO
- KÄYÖSTÄ POISTETTU SUURJÄNNITESÄHKÖKAPELI, TAMPEREEN SÄHKÖVERKKO
- PIENJÄNNITESÄHKÖKAPELI, MUUT KUIN TAMPEREEN SÄHKÖVERKON
- KAIKOLÄMPÖ/KAIKOLÄÄHDYTYKSEN, TAMPEREEN SÄHKÖLÄITÖS
- KÄYÖSTÄ POISTETTU KAPELI
- JÄTEVESIPUTKI
- HULEVESIPUTKI
- VESIJOHTO
- KÄYÖSTÄ POISTETTU VIEMÄRI/KAIVO
- KIINTEISTÖRAJA

Tässä suunnitelmassa on käytetty ETRS-CK24/N2000 taso- ja korkeuskoordinaatistoa



LIELAHTI

NYKYTILAKARTTA, VESIHUOLTO JA KAAPELIT 1:4000

SITOWISE

Hyv.	
Pvm.	
Piirt.	
Suunn.	
Tark.	
Pvm.	20.5.2021
Korvaa piir.n:o	
Ark.n:o	
Piir.n:o	

Piirt. H. Soininen
Suunn. P. Hyöty
Tark.



TAMPEREEN KAUPUNKI
KAUPUNKIKYMPÄRISTÖN PALVELUALUE

Lielahden KTYS

1:2 000
19.9.2022

MERKINNÄT

- Huleveden viettoviemäri
- - - Vesijohto
- - - Vesijohdon 300SG vaihtoehtoinen reitti
- Jäteveden viettoviemäri
- Kaukolämpölinja
- 110 kV maakaapeli
- - - Rak. 110 kV maakaapeli
- - - 20 kV maakaapeli (siirto)




Suunnitelmassa on esitetty Lielahden yleissuunnitelma-alueella palvelavat kunnallistekniset johdot sekä liitokset rakennettuun verkostoon alueen rajalla. Johdon selitteissä on kerrottu onko sprinkler-käyttöön jäävä rakennettu vai uusi johto. Tonttiliitoksia ei ole esitetty ja 20kV sekä sprinkler-vesijohdon osalta on esitetty vain siirtotarpeet. Johtojen sijainti ja keskinäiset etäisyydet eivät ole täsmällisiä.

Tässä suunnitelmassa on käytetty ETRS-GK24/N2000 taso- ja korkeuskoordinaatisto

SITOWISE

Leikkaus A-A

Rakennus

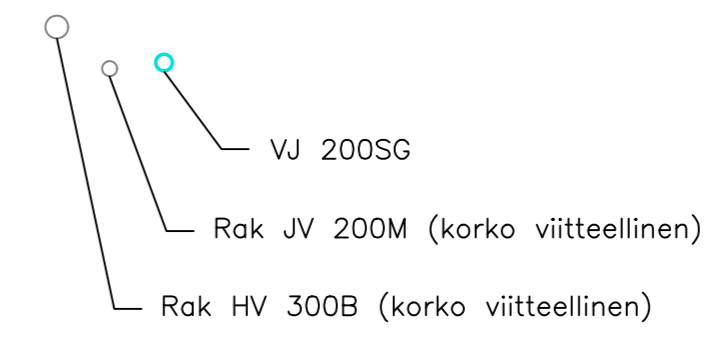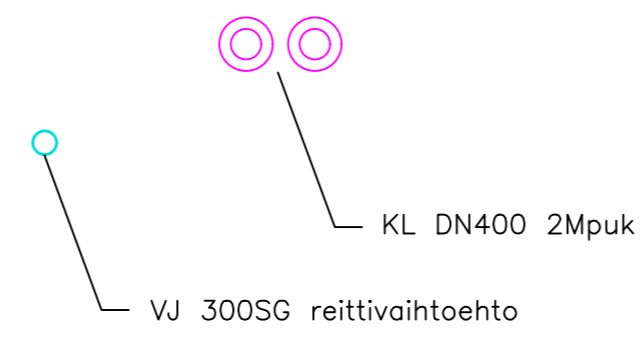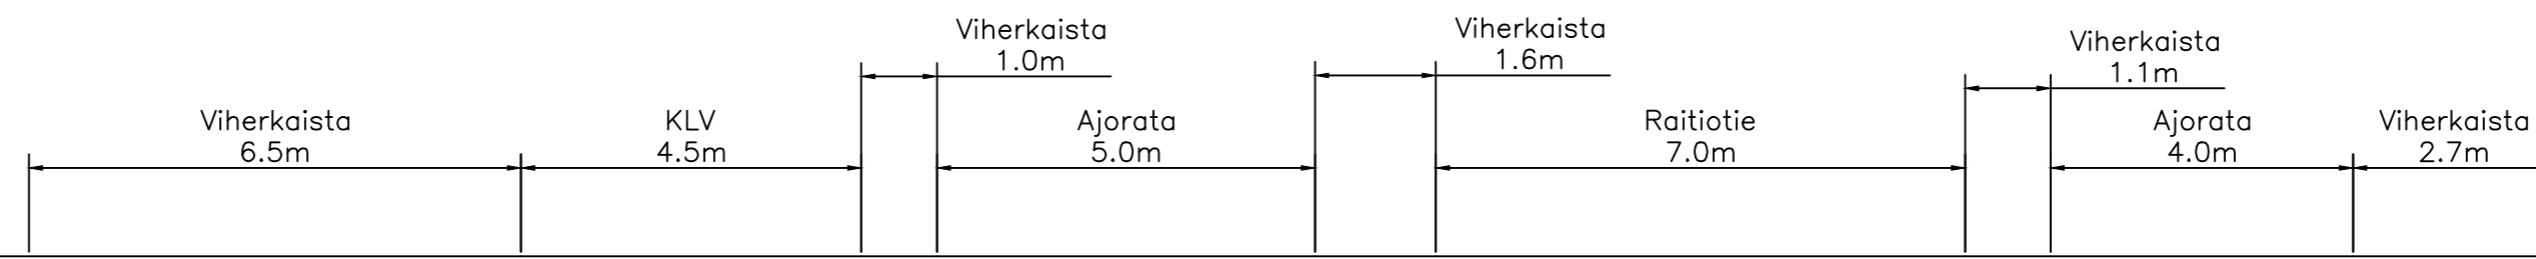

Leikkaus B-B

