


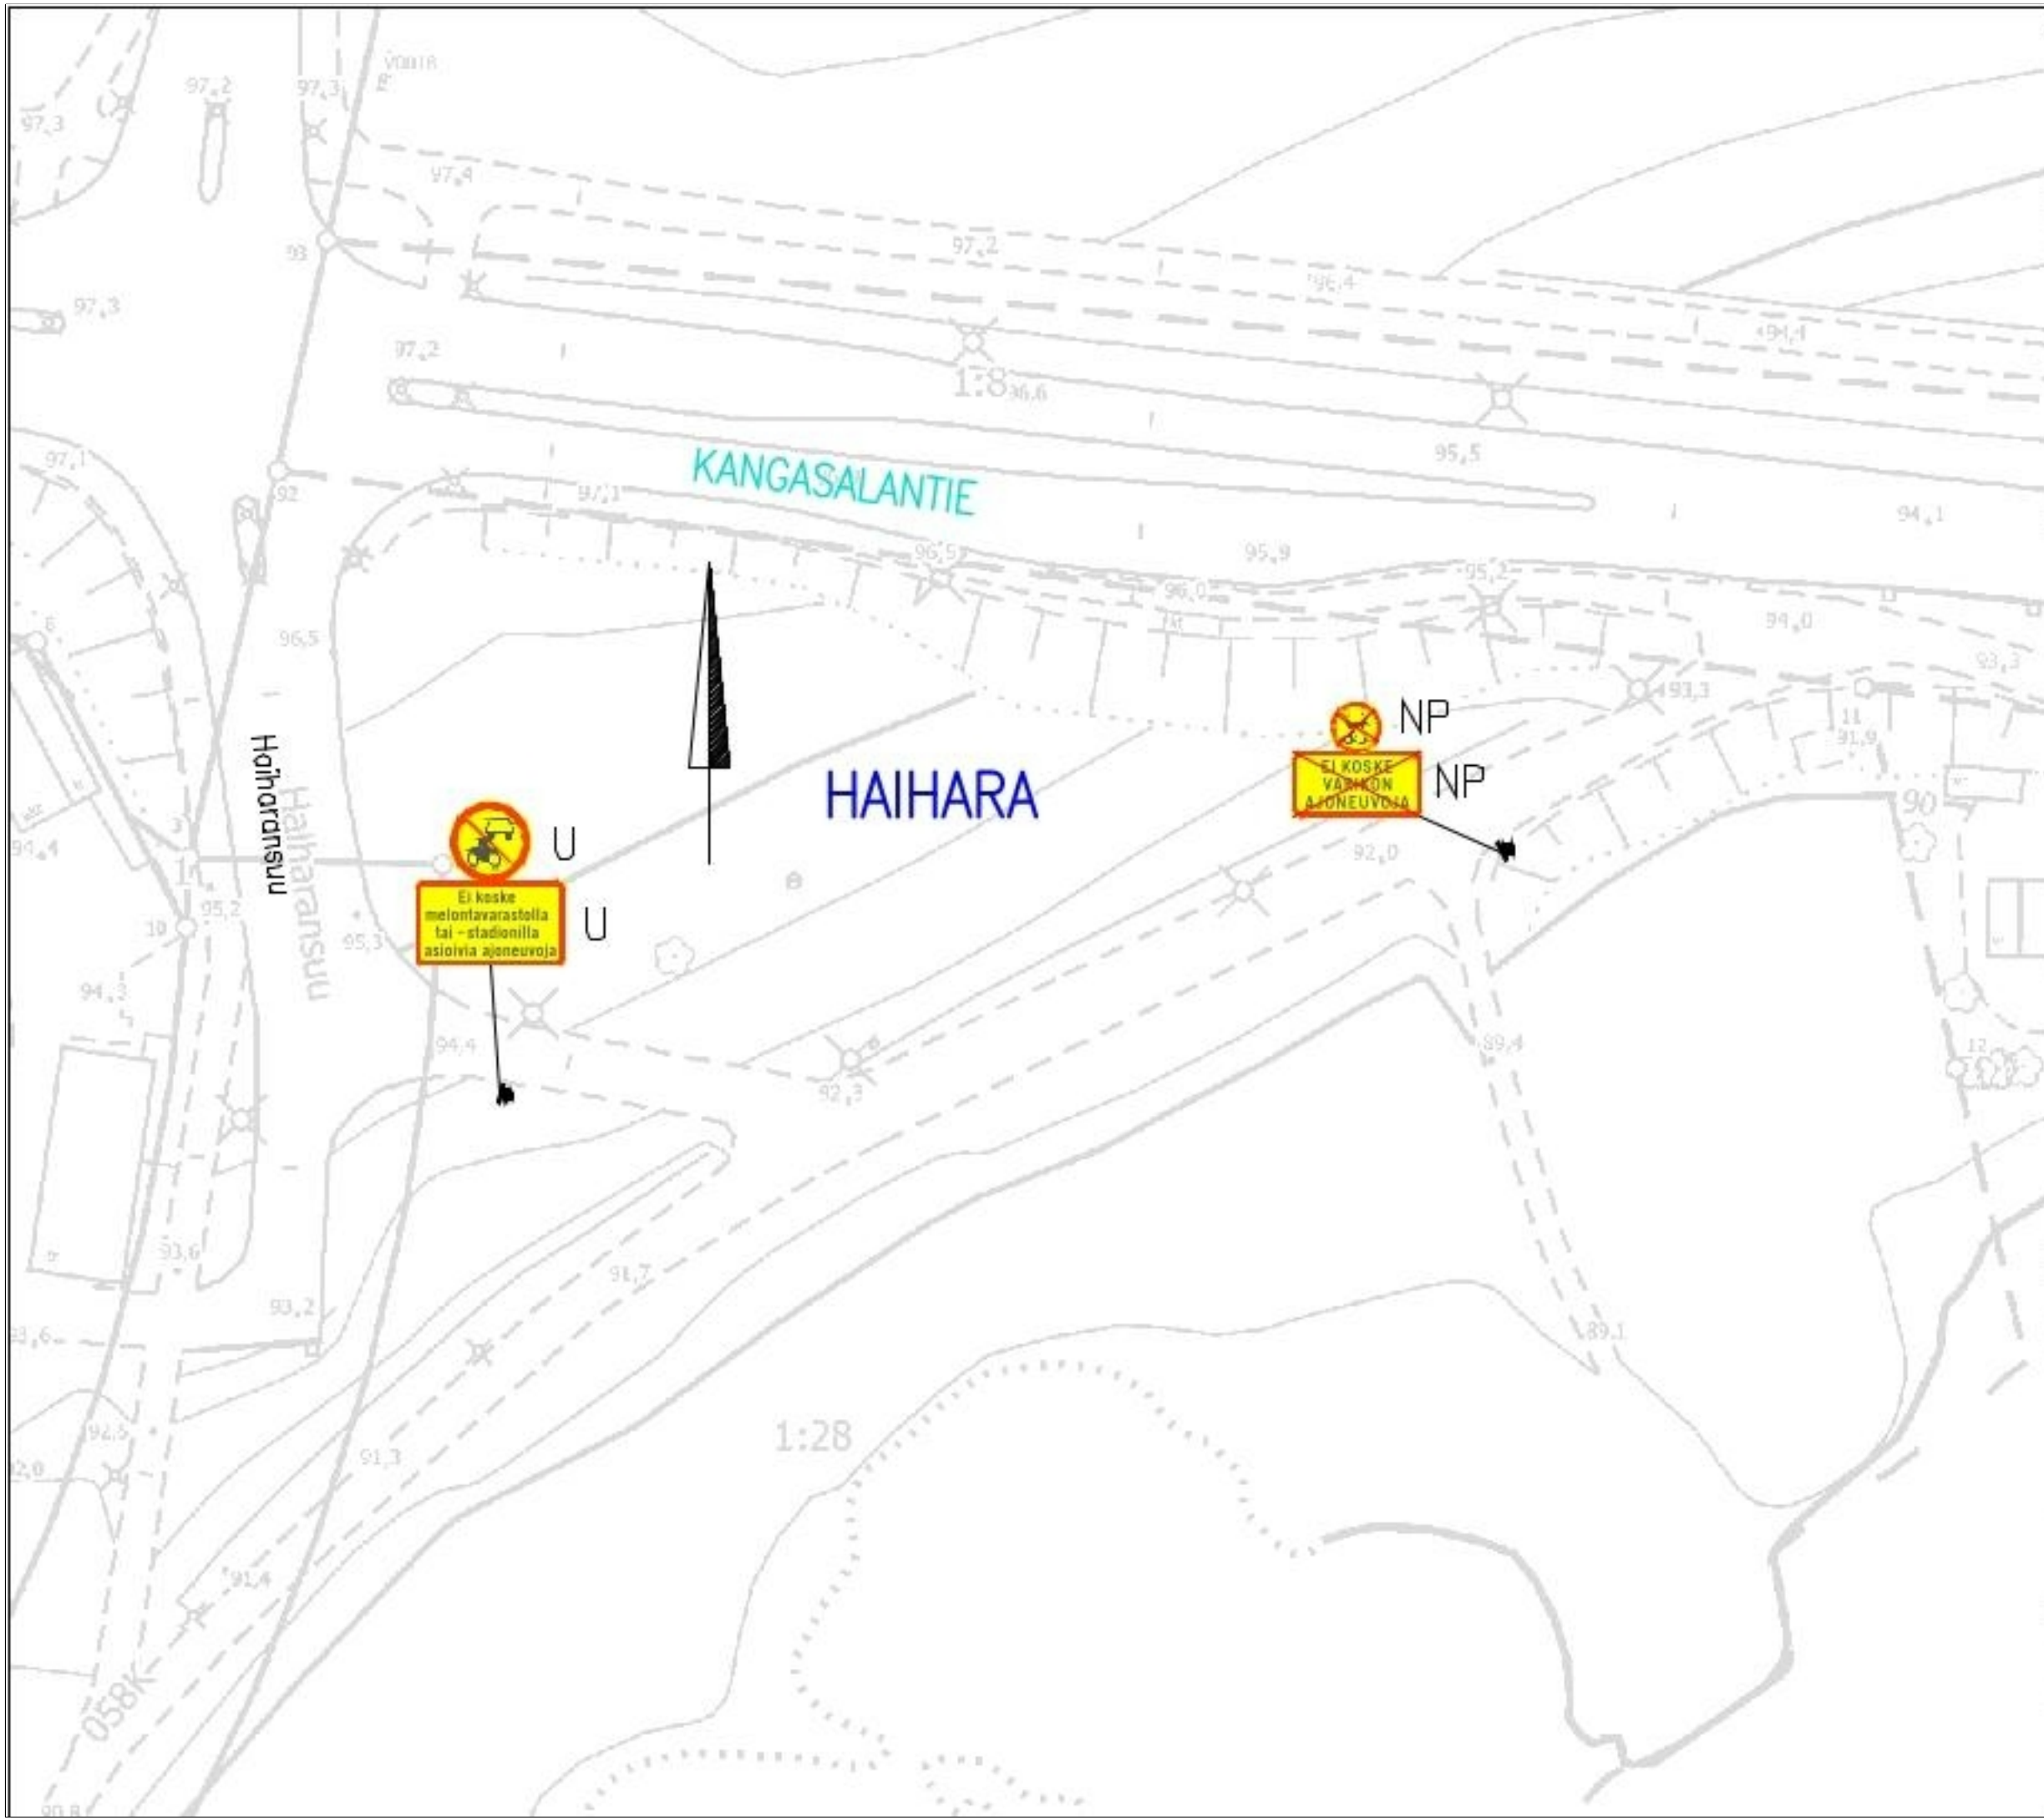

LIIKENTEENOHJAUS, MERKINTÖJEN SELITYS:	
U	UUSI LIKENNEMERKKI SJOITETAAN OSOITETTUUN PAKKAAN
NP	NYKYINEN LIKENNEMERKKI POISTETAAN

HAIHARANSUU	
Ajokiellon täsmentäminen Haihara Liikennemerkkisuunnitelma Piir.no: 19/23418 6.7.2026 / VPi	