


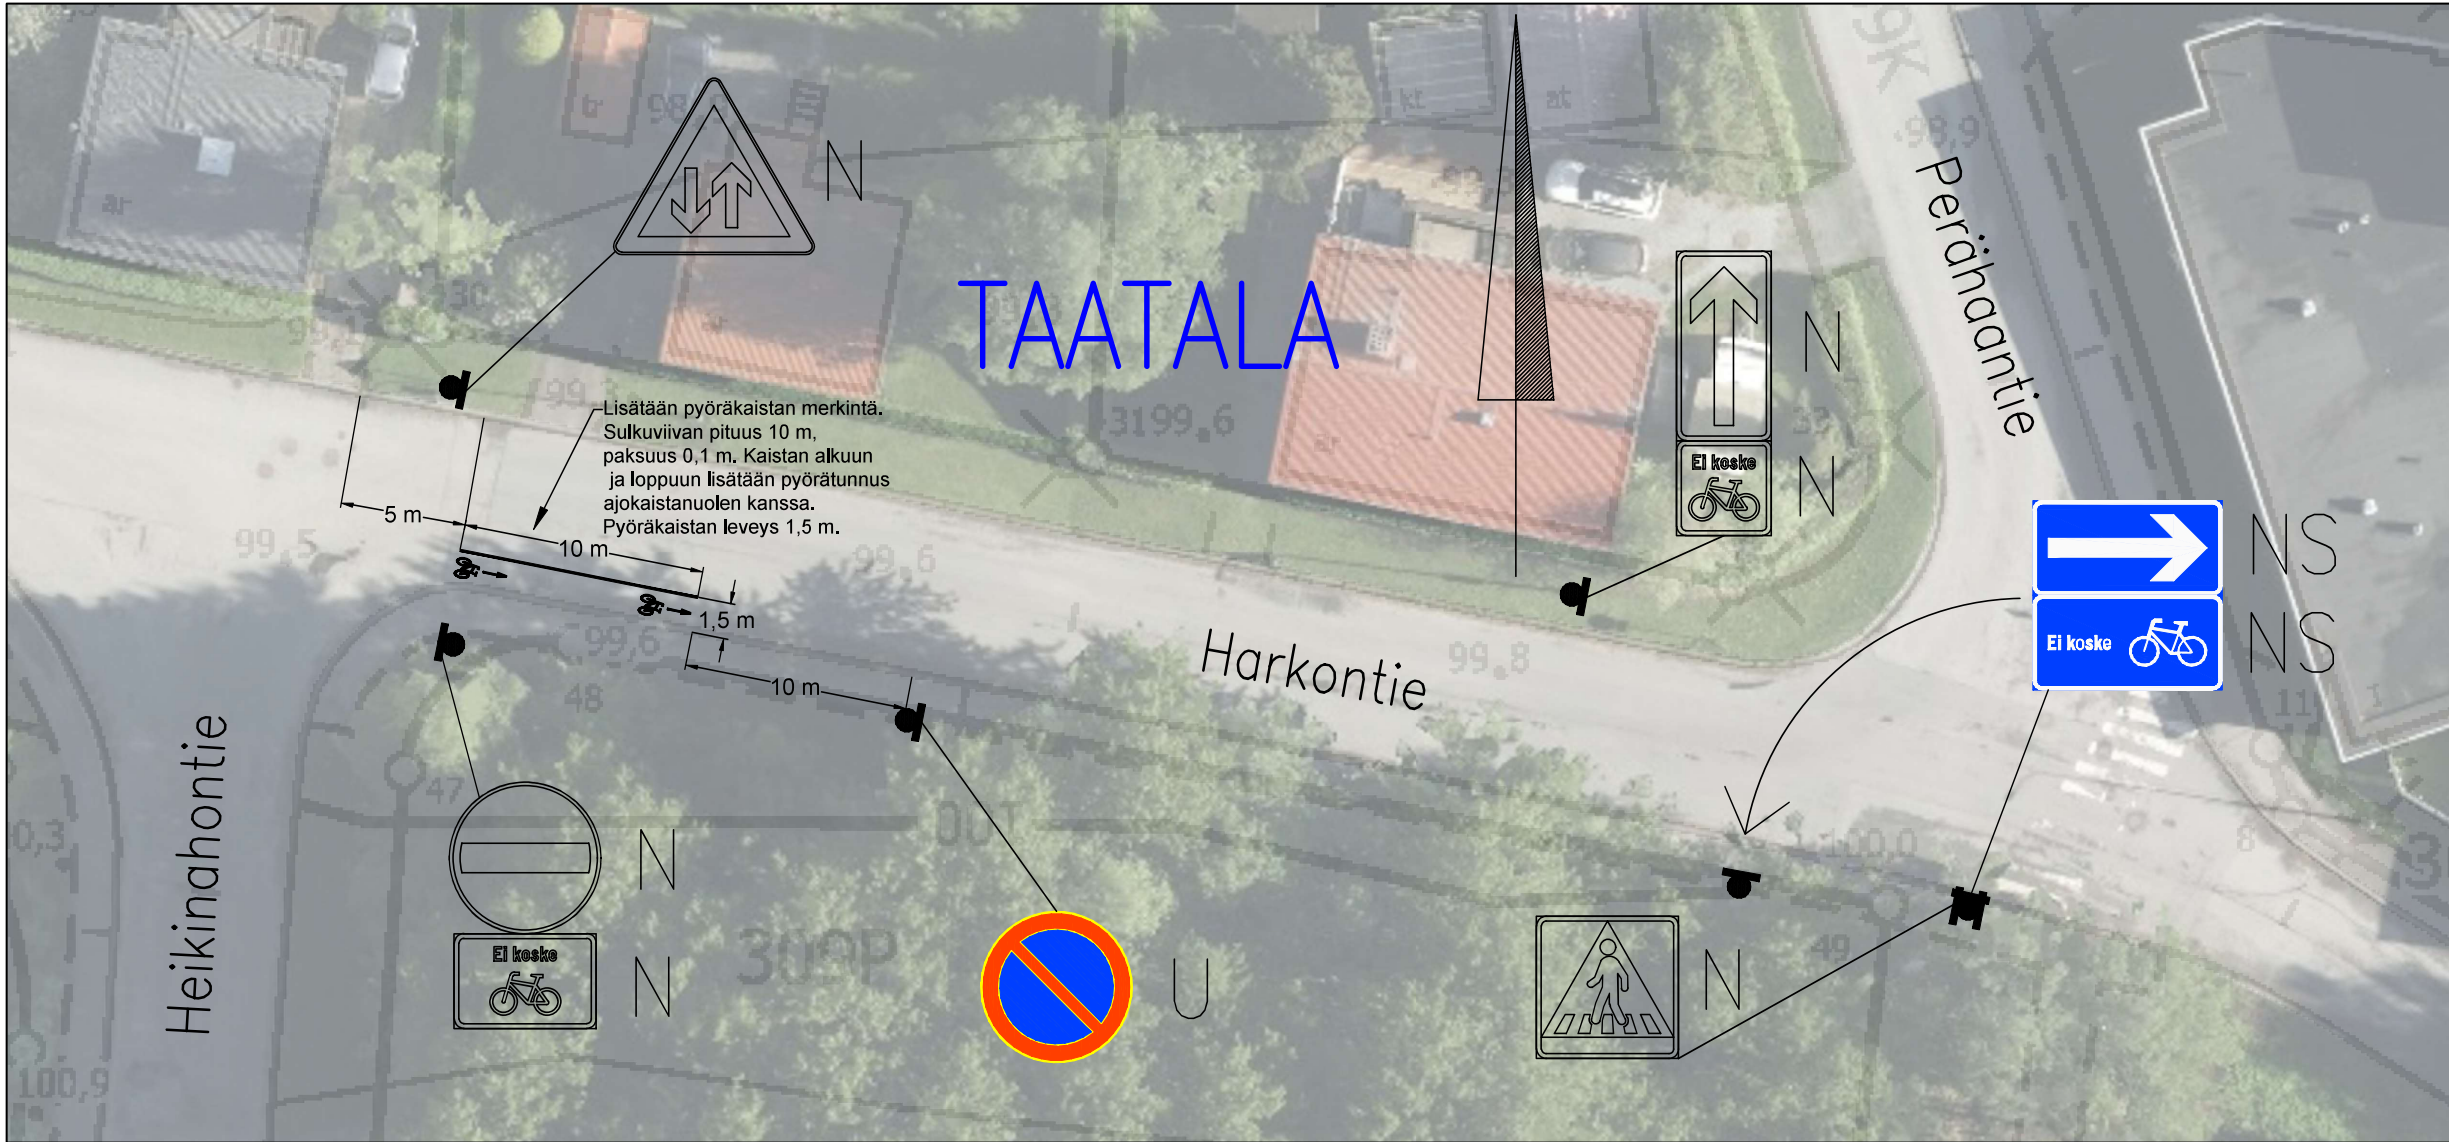


LIIKENTEENOHJAUS, MERKINTÖJEN SELITYS:	
N	NYKYINEN LIKENNEMERKKI SÄILYY ENNALLAAN
U	UUSI LIKENNEMERKKI SIOITETAAN OSOITETTUUN PAIKKAAN
NS	NYKYINEN LIKENNEMERKKI SIIRRETÄÄN OSOITETTUUN PAIKKAAN

Lisätään pyöräkaistan merkintä.
Sulkuviivan pituus 10 m,
paksuus 0,1 m. Kaistan alkuun
ja loppuun lisätään pyörätunnus
ajokaistanuolen kanssa.
Pyöräkaistan leveys 1,5 m.

5 m

10 m

1,5 m

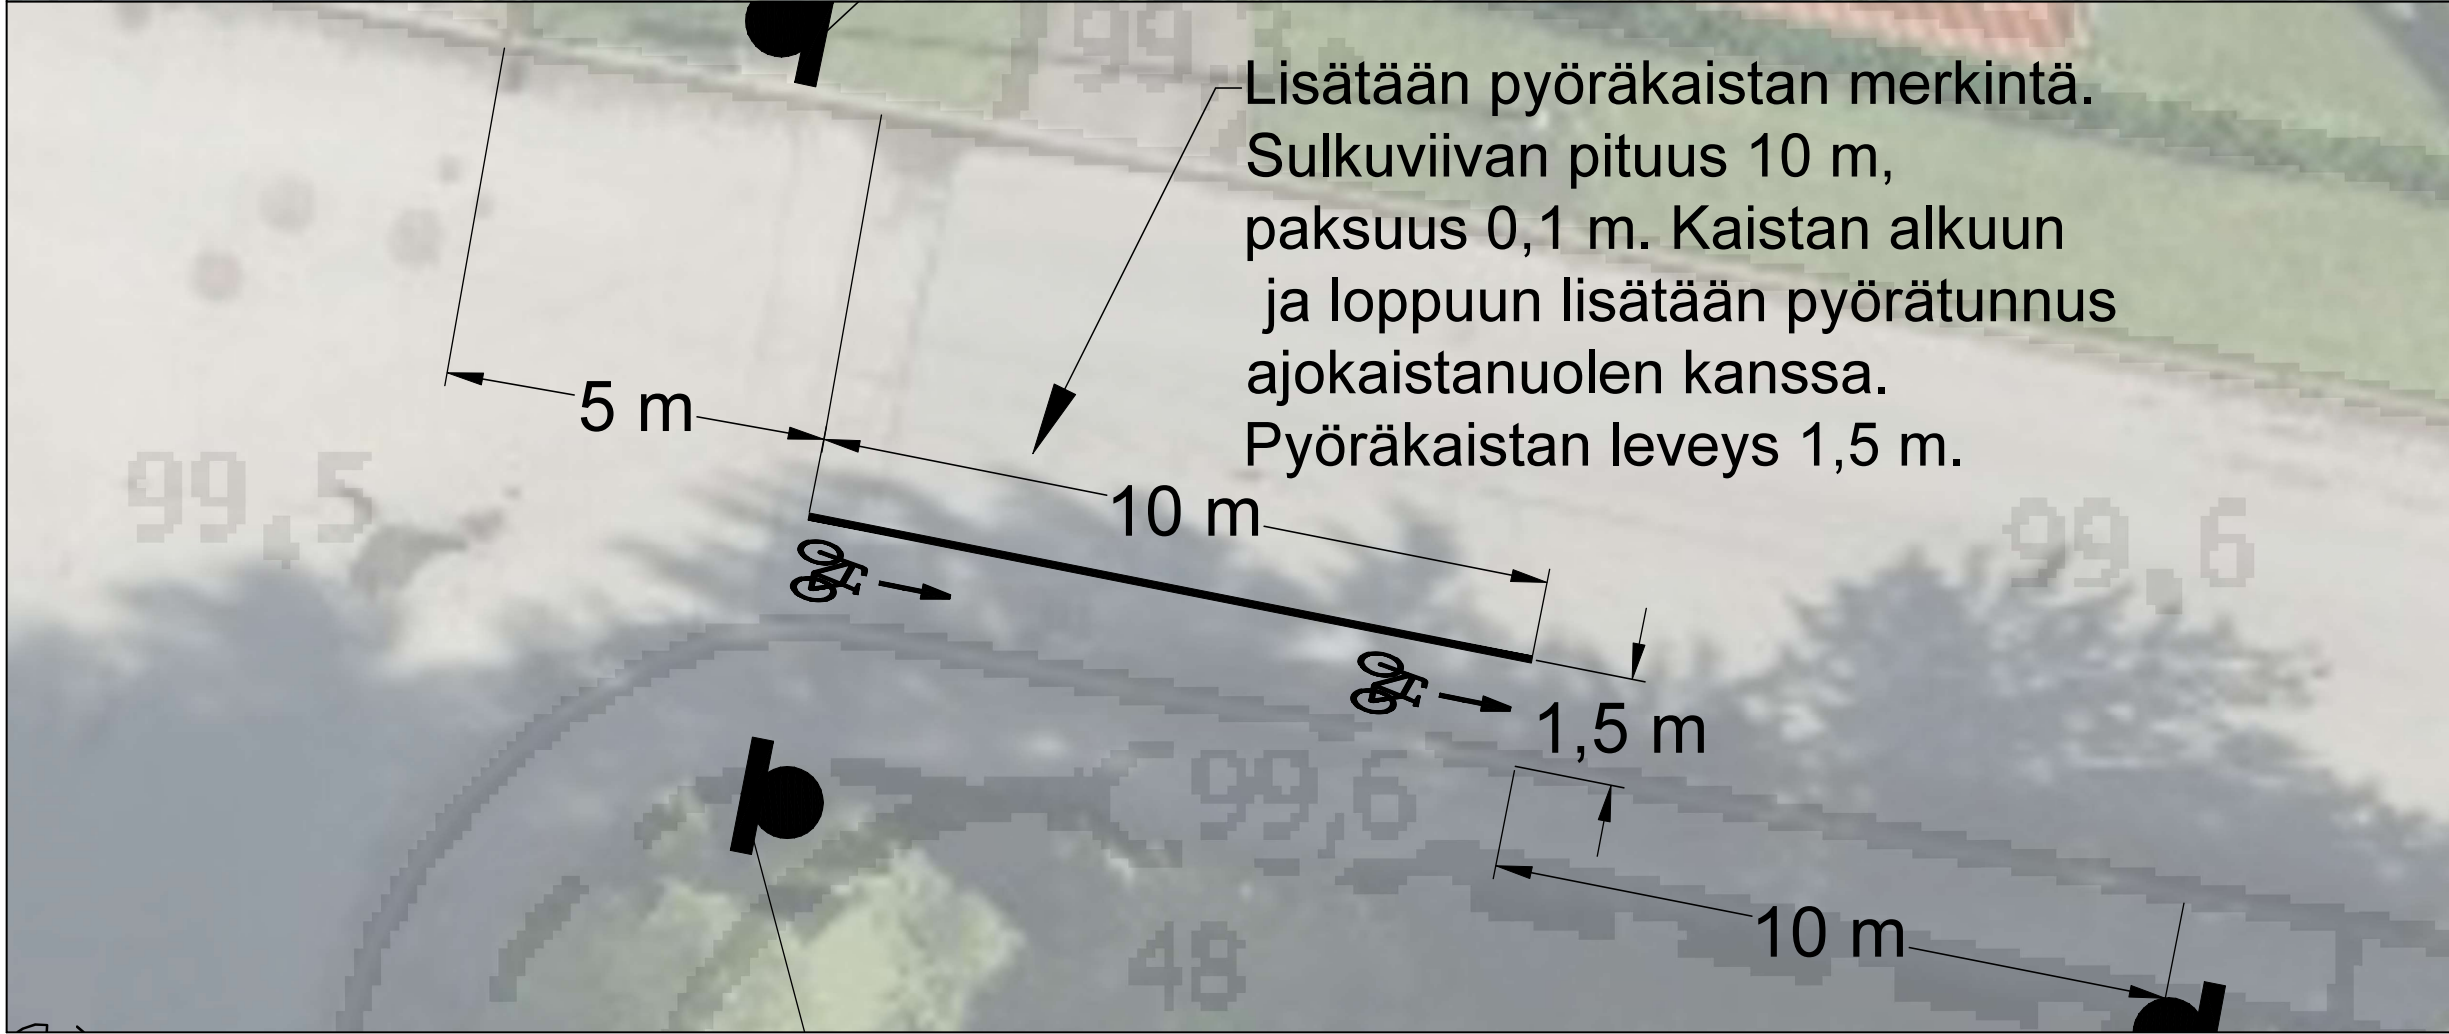

HARKONTIE/HEIKINAHONTIE	
Pyöräilyn olosuhteiden selkeyttäminen Taatala Liikennemerkkisuunnitelma Piir.no: 19/23469 9.9.2026 / VPi	