


LIIKENTEENOHJAUS, MERKINTÖJEN SELITYS:

- U UUSI LIKENNEMERKKI
SIOITETAAN OSOITETTUUN PAKKAAN
- N NYKYINEN LIKENNEMERKKI
SÄILYY ENNALLAAN
- NS NYKYINEN LIKENNEMERKKI
SIIRRETÄÄN OSOITETTUUN PAKKAAN
- NP NYKYINEN LIKENNEMERKKI
POISTETAAN

--- NYKYISEN REUNAKIVEN MADALLUS, NÄKYMÄ 3 CM
REUNAKIVILINJAN KORKEUSEROT TASOITETAAN
N. METRIN MATKALLA ALASLASKUJEN PÄISSÄ

- ASFALTIIPÄÄLLYSTEINEN AJORATA (13 m²)
- ASFALTIIPÄÄLLYSTEINEN JALKAKÄYTÄVÄ (49 m²)

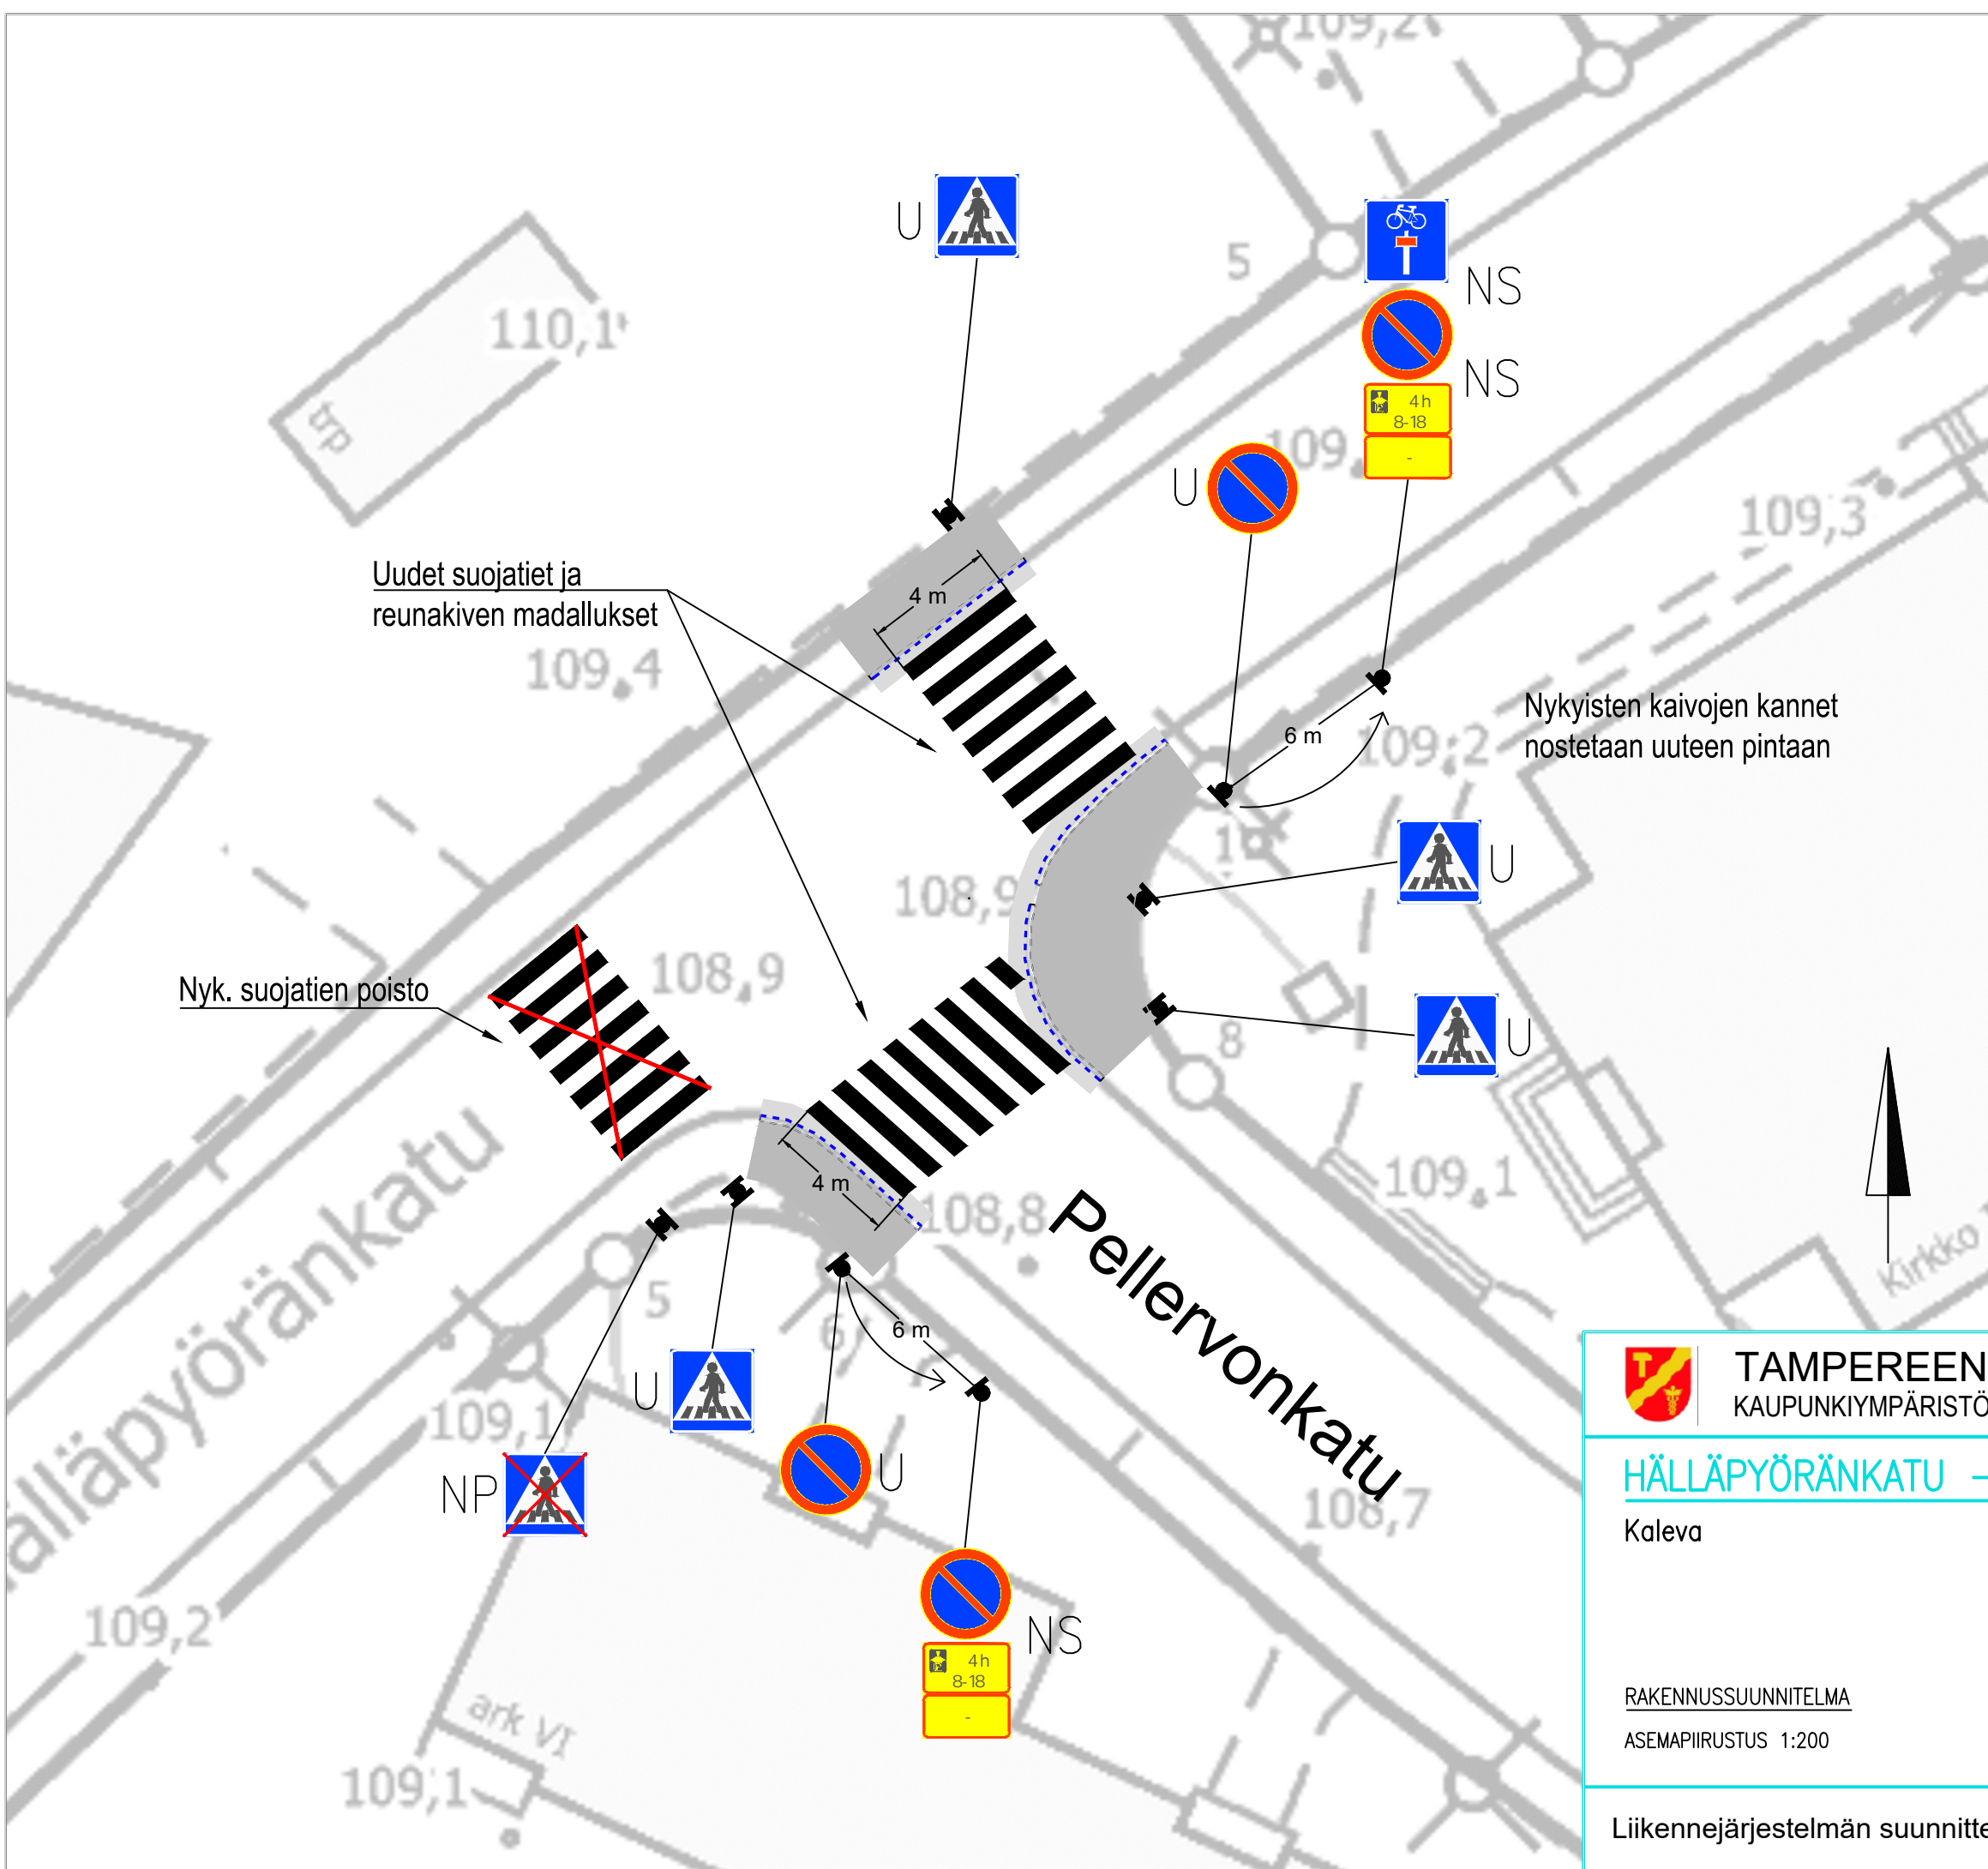

Uudet suojatiet ja reunakiven madallukset

Nyk. suojatien poisto

Nykyisten kaivojen kannet nostetaan uuteen pintaan



TAMPEREEN KAUPUNKI
KAUPUNKIYMPÄRISTÖN PALVELUALUE

Kaupunkiympäristön suunnittelu

HÄLLÄPYÖRÄNKATU – PELLERVONKATU

Kaleva

RAKENNUSSUUNNITELMA
ASEMAPIIRUSTUS 1:200

Ylan päätös:		
Suunnittelupäällikön päätös:		§
Muutos		
Tark.		
Hyv.		
Pvm.	24.8.2023	
Korvaa piir.n:o		
Ark.n:o		
Piir.n:o	1/22312	

Liikennejärjestelmän suunnittelu

Piirt.	Laura Puhakka
Suunn.	Laura Puhakka
Tark.	Heljä Aarnikko