

Jalkakäytävä (rak.)	1.90
Erottelukaista (rak.)	0.28
Pyörätie (rak.)	2.15
Erotusalue	1.75
Ajokaista	3.25
Kääntymiskaista	3.25
Erotusalue	2.26
Raitiotie	7.40
Erotusalue	2.57
Ajokaista	4.10
Erotusalue	1.50
Pyörätie	2.50
Erottelukaista	0.28
Jalkakäytävä	2.00
Reunaviheralue	3.47

Jalkakäytävä	2.00
Erottelukaista	0.28
Pyörätie (rak.)	2.50
Erotusalue	0.80
Ajokaista	3.50
Erotusalue	1.00
Raitiotie	7.00
Erotusalue	1.10
Ajokaista	3.50
Jalkakäytävä	2.80
Reunaviheralue	1.00

MERKINTÖJEN SELITYKSET

PÄÄLLYSTEMATERIAALIT:

- ASFALTIPÄÄLLYSTEINEN AJORATA.
- ASFALTIPÄÄLLYSTEINEN JALKAKÄYTÄVÄ, PYÖRÄTIE tai YHDISTETTY JALKAKÄYTÄVÄ JA PYÖRÄTIE.
- VÄRIASFALTIPÄÄLLYSTEINEN PYÖRÄTIE. Punainen.
- NURMETUS. Rokennettu viheralue./ NIITYNURMI tai NIITY. Avoin viheralue.
- MONILAJINEN PERENNA- tai PENSASISTUTUS.
- BETONIKIVEYS. Harmaa/musta/punainen betoninen sauvakivi 278x138x80 mm tiililadonnalla.
- NUPKIKIVEYS. Harmaa/musta/punainen graniittinupu 220x140x140 mm tiililadonnalla.
- NOPPAKIVEYS. Harmaa/musta/punainen graniittinoppa 90x90x90 mm tiililadonnalla.
- NYKYINEN SÄILYVÄ NUPUKIVEYS/NOPPAKIVEYS/GRANIITILAATTOITUS. Puretut osennetaan uudelleen.

LIIKENTEENOHAJUS:

- LIIKENNEVALO-OHJATTU LIITYMÄ TAI SUOJATIE.

KUIVATUS:


- HULEVESIKAIVO RITILÄKANSISTOLLA/KITÄKANSISTOLLA.
- RAITIOtien RITILÄKANTINEN KOURUKAIVO

RAKENTEET:

HUOM. Reunakivien ja esteettömyysratkaisujen esitystapa yksinkertaistettu ja tarkentuu myöhemmissä vaiheissa.

- REUNAKIVI. Näkyvä 6-10 cm.
- MADALLETTU REUNAKIVI. Näkyvä tonttiliittymien ja suojaiteiden yhteydessä enintään 3 cm.
- LUISKATTU REUNAKIVI. Näkyvä 0/4 cm.
- TASOON UPOTETTU REUNAKIVI. Näkyvä 0 cm.
- PAASIKIVI. Näkyvä 35 cm tai tapauskohtaisesti.
- Reunatuet harmaata graniittia, lohkoita rakoreunakivi tai poltettu graniittipaasi. Reunakivien korkeuserot tasataan noin metrin matkalla alaslasukojen päissä.
- AJORADAN REUNAKIVETÖN REUNALINJA.
- JALKAKÄYTÄVÄN tai PYÖRÄTIE PÄÄLLYSTEEN REUNA.
- EROTTELUKAISTA, KAHDEN BETONIKIVEN RAITA. Leveys 0,28 m. Valkoinen sauvakivi 278x138x80 mm tiililadonnalla.
- SUOJATIE KÖHDÄN OSOITTAVA 3 NOPPAKIVEN RAITA.
- ODOTUSTILAN RAJAAVA 2 NOPPAKIVEN RAITA.
- SUOJATIE VAROITUSALUE. Valkoinen betoninen varoituslaatta 278x278x80 mm, saumaleveys 2 mm.
- TUKIMUURI.

- RAITIOtie, KIINTORAIDE NURMETUKSELLA. / PAAHDEKASVILLISUUDELLA.
- RAITIOtie, AVORAIDE SEPELIPINNOITTEELLA. VIHERRAKASTAN JA TUKIKERROKSEN RAJAMINEN. Kestopuu 48x198 mm ja asennusalusta.
- UUSI/NYKYINEN RATA-SÄHKÖPVLÄS.
- VALAISIN./SR-YHTEISKÄYTTÖVALAISIN./ LIIKENNEVALO- tai YHTEISKÄYTTÖPVLÄS.
- NYKYINEN VALAISIN. / NYKYINEN LIIKENNEVALO- tai YHTEISKÄYTTÖPVLÄS.
- ISTUTETTAVA LEHTI- tai HAVUPUU./ ISTUTETTAVA KATUPUU JUURISTORITILÄLLÄ JA RUNKOSUOJALLA.
- NYKYINEN SÄILYVÄ LEHTI-/HAVUPUU./ SIIRRETTÄVÄ tai POISTETTAVA PUU.
- POLLARI.
- LEVÄHDYSPAIKKA ja PENKKI.
- PYSÄKKIKAIDE/YLITYSPAIKAN KAIDE
- KAIDE
- KADUN LIIKIMÄÄRÄINEN KORKEUSASEMA PÄÄLLYSTEEN REUNASSA.
- KATUOSOITE-/KIINTEISTÖRAJA./ EHDOTETTU UUSI KATUALUEEN RAJA. TONTTILIITYMÄ./ TONTTILIITYMÄ SUUNTAISLIITYMÄNÄ.

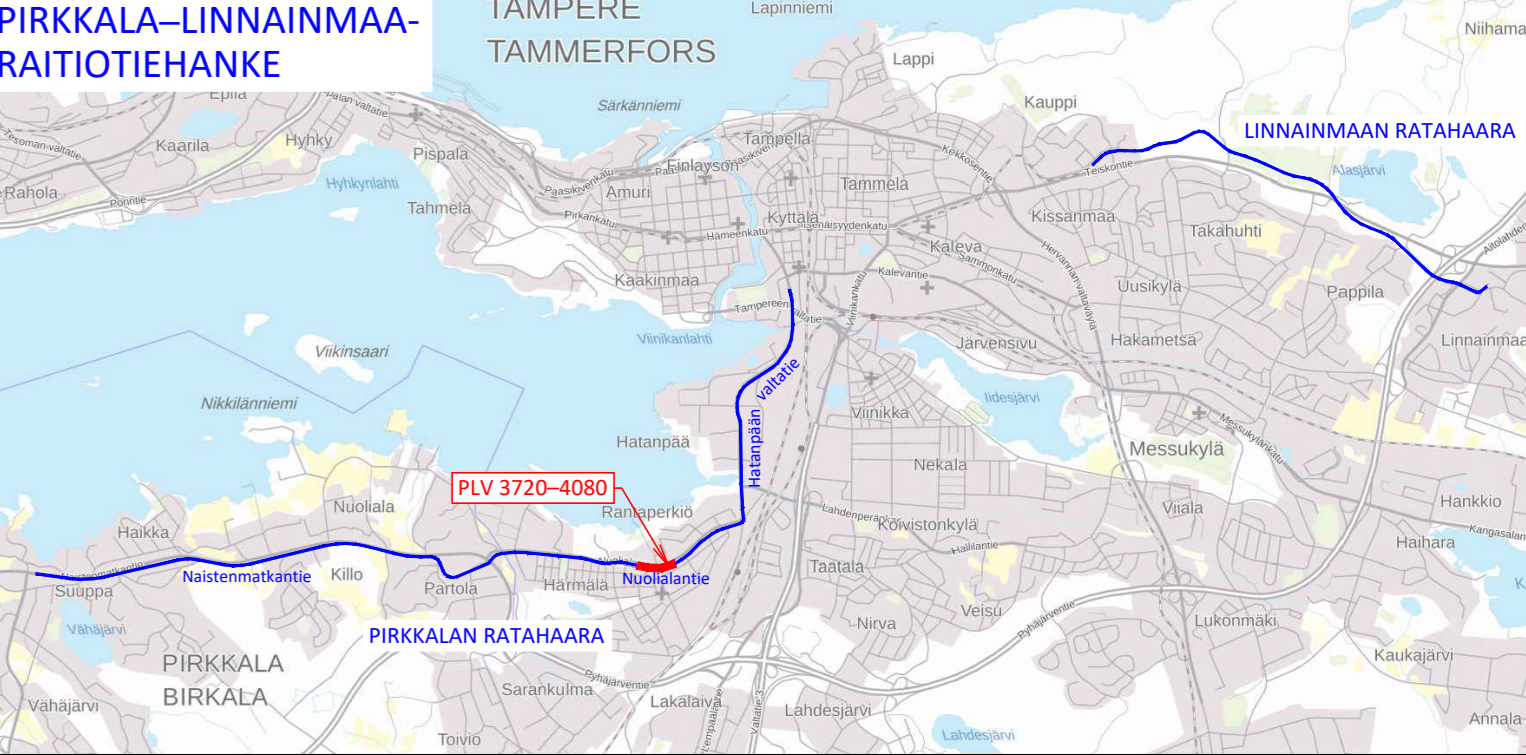

Tässä suunnitelmassa on käytetty ETRS-GK24/N2000 taso- ja korkeuskoordinaatistoja

TAMPEREEN KAUPUNKI
KAUPUNKIYMPÄRISTÖN PALVELUALUE

NUOLIALANTIE 22507
Väli: Hatonpään valtatie – kurtaraja
Raitiotiegeometrian paaluväli 3720-4080

RANTAPERKIÖ, HÄRMÄLÄ
KATUSUUNNITELMA
KATUJÄRJESTELYPiIRUSTUS 1:500

Yllä päätös:	
Suunnittelupäällikön päätös:	§
Muutos	
Tark.	Jouni Sivenius
Hyv.	
Pvm.	20.8.2024
Korvaa piir.n:o	
Ark.n:o	
Piir.n:o	1/22507/3

Piirt. T. Tuominen
Suunn. T. Tuominen
Tark. A. Viitanen