

A33
111,5X14
AR.800

A34
111,5X14
AR.800

A36
118,5X14T
AR.800

A37
111,5X14
AR.800

12

2H+K
48,0 m²

ASUINHUONE

25

2H+K
48,0 m²

ASUINHUONE

24

TK+S+ASKARTELUTILA
61,5 m²

2xOKI-100
yht+24

23

2H+K
48,0 m²

ASUINHUONE

TK-24 (+54/-60 dm³/s)
Tulo-/poistoilmakoje
Esim.ILTO 270

Liesikupu
P-125/-15

AS20

AS21

OKI-125
+17

Ø125E160

Ø100E160

Ø125LE

Ø100

Ø100E160

Ø125LE

AS19

OKI-125

+17

P-125

-15

OKI-125

+17

P-125

-15

Ø100E160

Ø125LE

Ø125LE

OKI-125

+15

OKI-125

+15

TK-25 (+32/-35 dm³/s)
Tulo-/poistoilmakoje
Esim.ILTO 270

TK-23 (+32/-35 dm³/s)
Tulo-/poistoilmakoje
Esim.ILTO 270

Liesikupu
P-125/-20

Ø125LE

USRISV200x200

Ø125LE

USRISV200x200

Ø125LE

USRISV200x200

115X14T
AR.800
A42


115X14T
AR.800
A41

115X14T
AR.800
A40

E160
Säädettävä ja

115X14T
AR.800
A39

115X14T
AR.800
A38

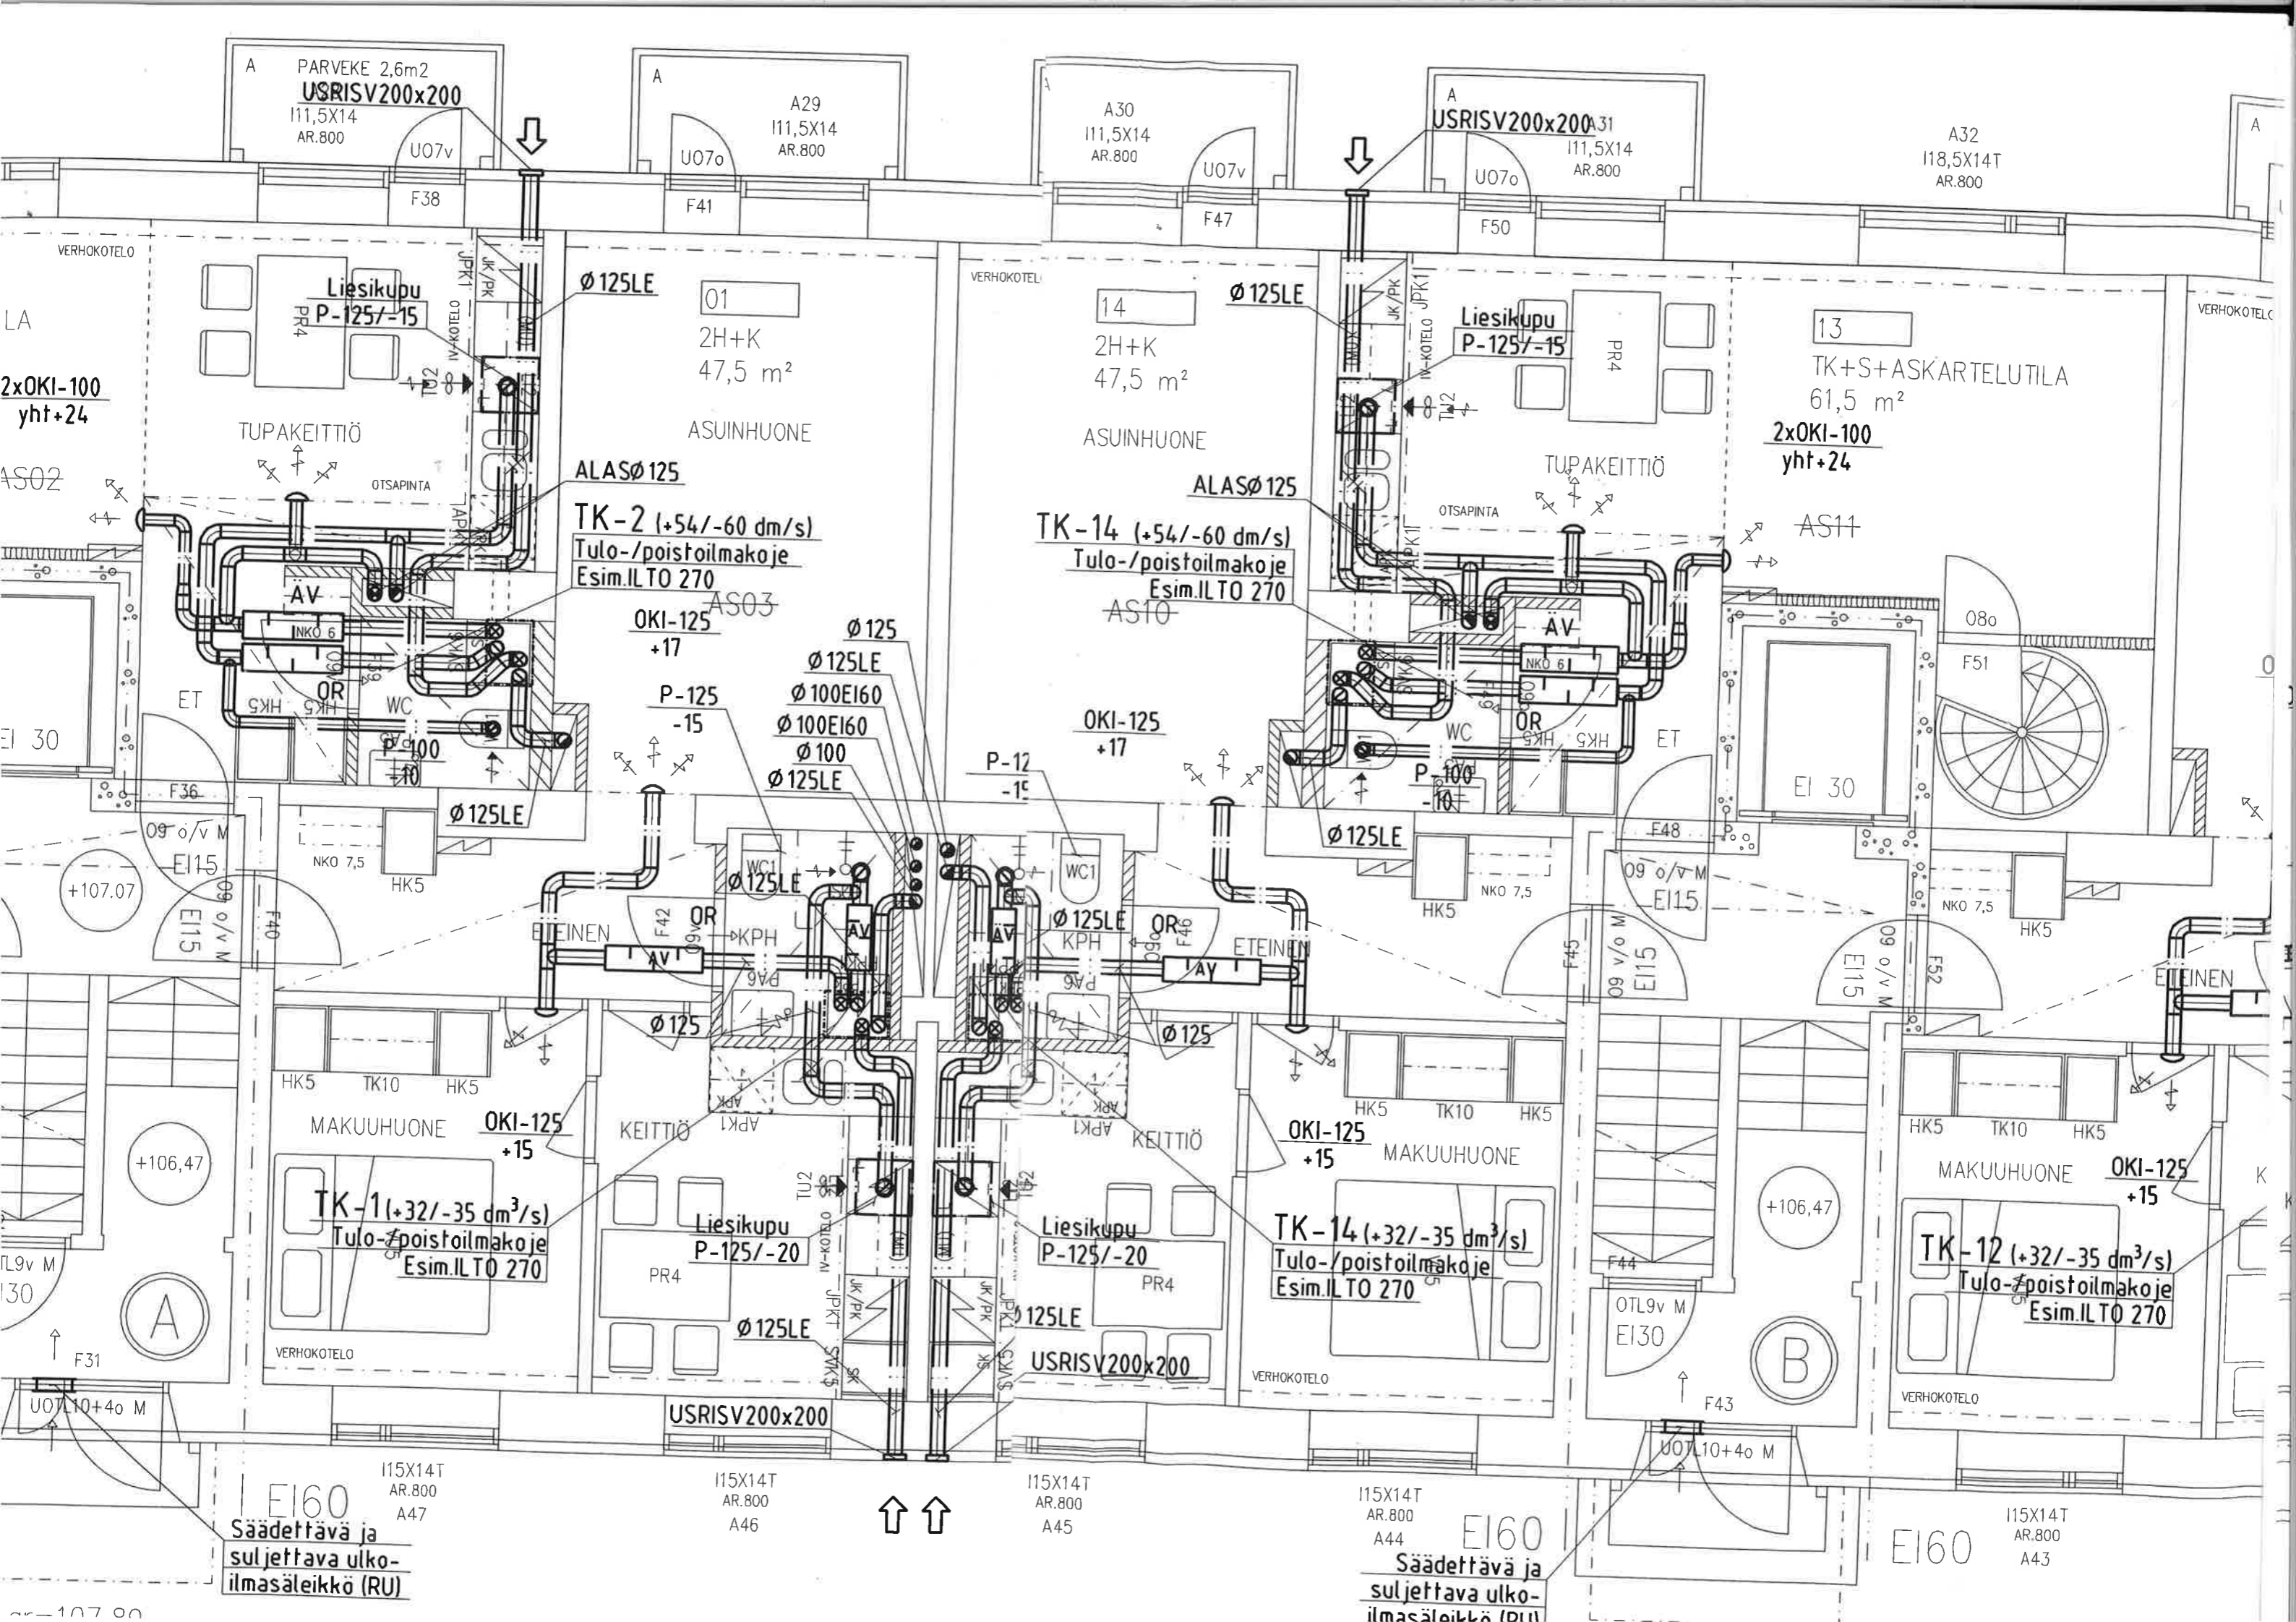

A PARVEKE 2,6m2
USRISV200x200
 I11,5X14
 AR.800

A29
 I11,5X14
 AR.800

A30
 I11,5X14
 AR.800

A **USRISV200x200**
 I11,5X14
 AR.800

A32
 I18,5X14T
 AR.800

01
 2H+K
 47,5 m²
 ASUINHUONE

14
 2H+K
 47,5 m²
 ASUINHUONE

13
 TK+S+ASKARTELUTILA
 61,5 m²
 2xOKI-100
 yht+24

ALASØ 125
TK-2 (+54/-60 dm³/s)
 Tulo-/poistoilmakoje
 Esim.ILTO 270

ALASØ 125
TK-14 (+54/-60 dm³/s)
 Tulo-/poistoilmakoje
 Esim.ILTO 270

AS11

OKI-125
 +17

OKI-125
 +17

MAKUuhuONE
 OKI-125
 +15
TK-1 (+32/-35 dm³/s)
 Tulo-/poistoilmakoje
 Esim.ILTO 270

KEITTIÖ
 Liesikupu
 P-125/-20

KEITTIÖ
 Liesikupu
 P-125/-20

MAKUuhuONE
 OKI-125
 +15
TK-14 (+32/-35 dm³/s)
 Tulo-/poistoilmakoje
 Esim.ILTO 270

MAKUuhuONE
 OKI-125
 +15
TK-12 (+32/-35 dm³/s)
 Tulo-/poistoilmakoje
 Esim.ILTO 270

EI60
 I15X14T
 AR.800
 A47
Säädettävä ja suljettava ulko-ilmasäleikkö (RU)


I15X14T
 AR.800
 A46

I15X14T
 AR.800
 A45

EI60
 I15X14T
 AR.800
 A44
Säädettävä ja suljettava ulko-ilmasäleikkö (RU)

EI60

I15X14T
 AR.800
 A43

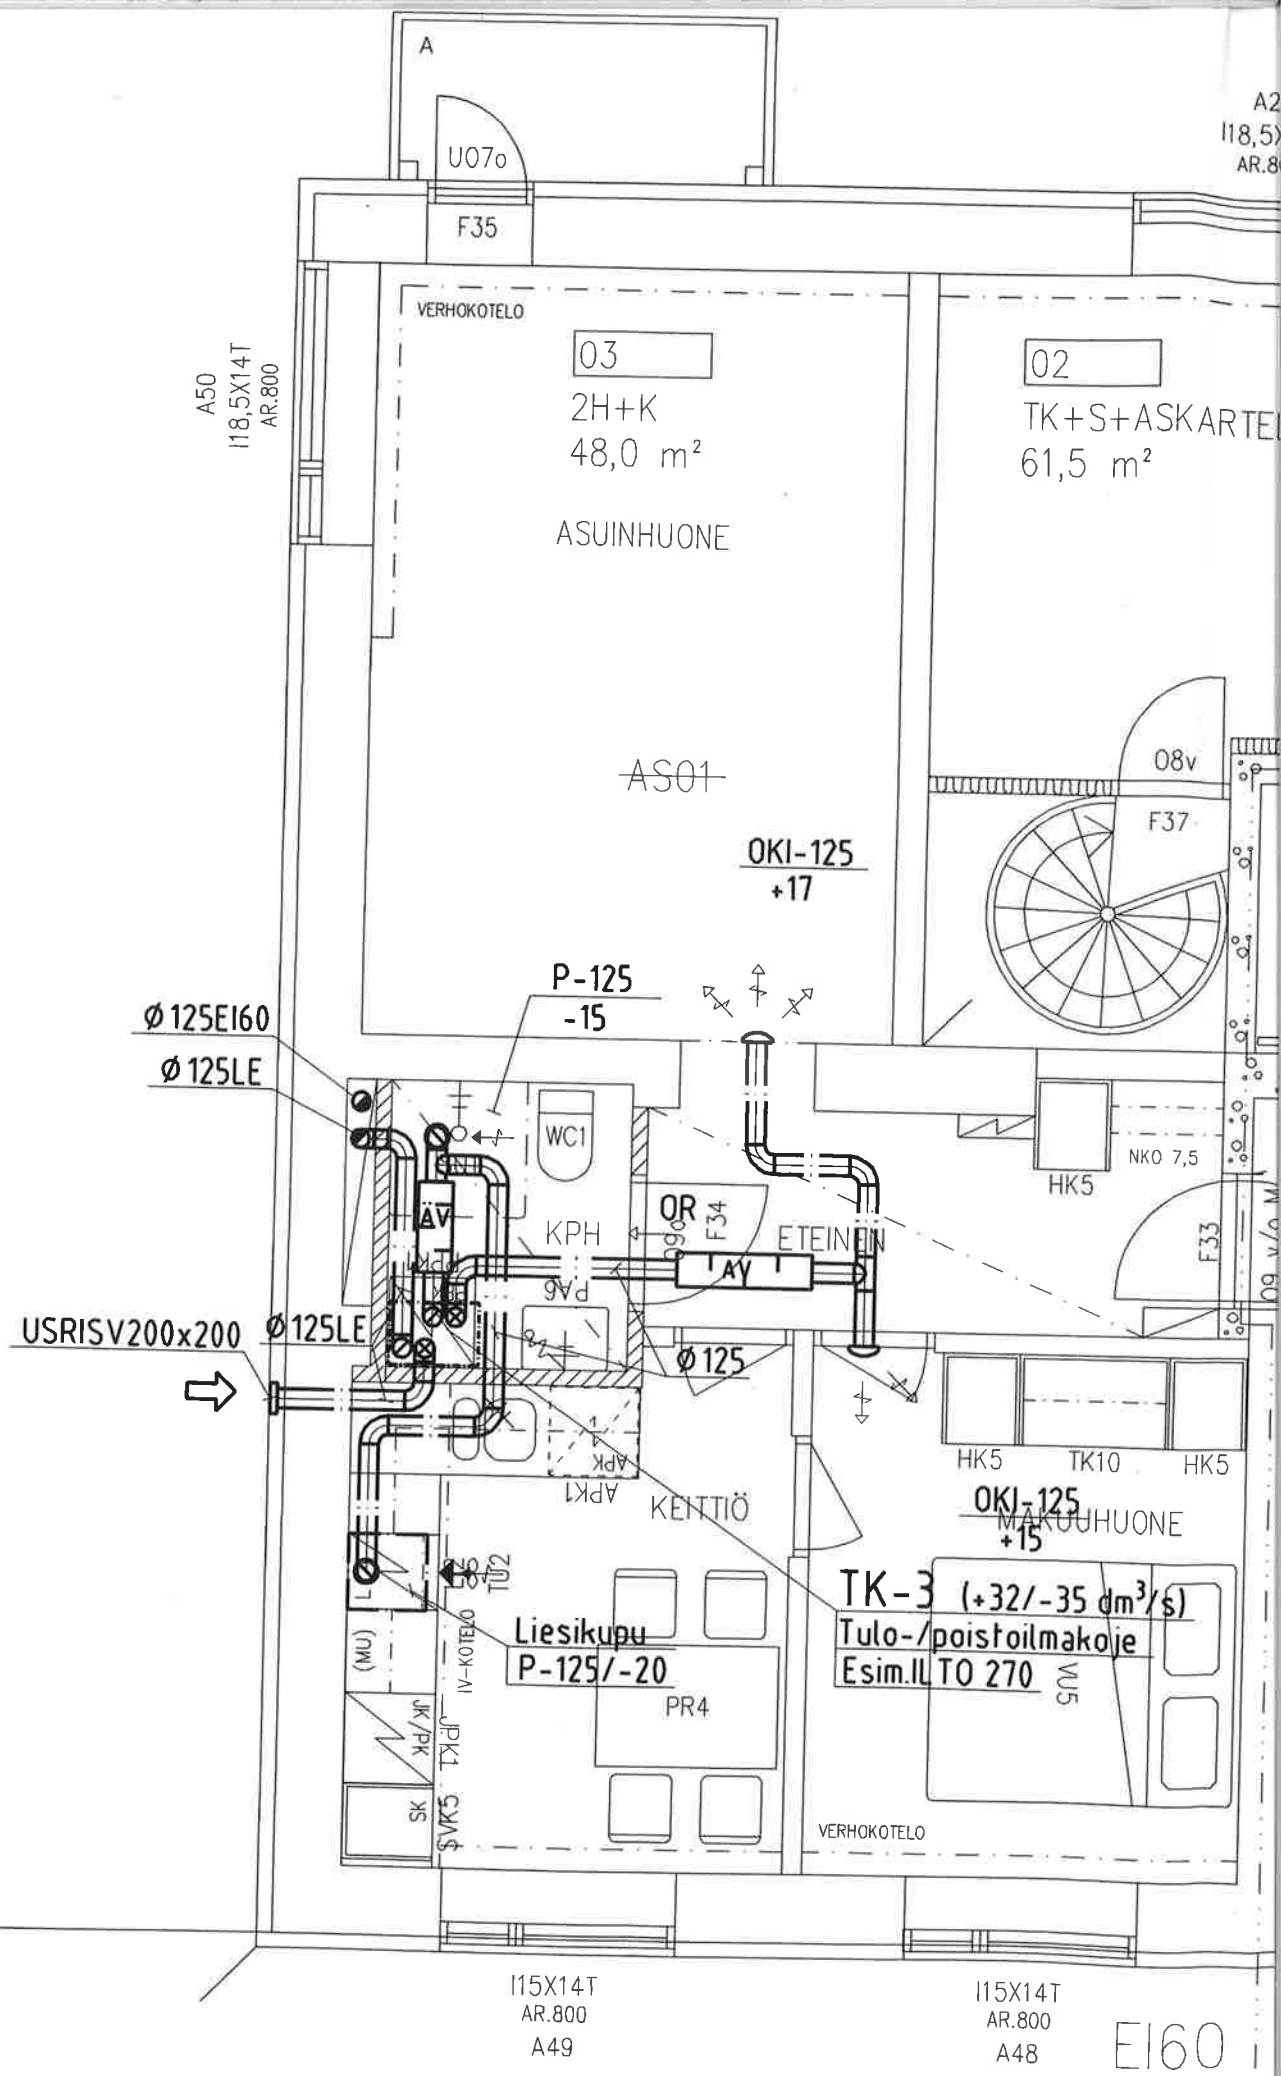

E160