


MÄENTAKUSENKATU  
 TYYPIPOIKKILEIKKAUS 1:100  
 PL 360

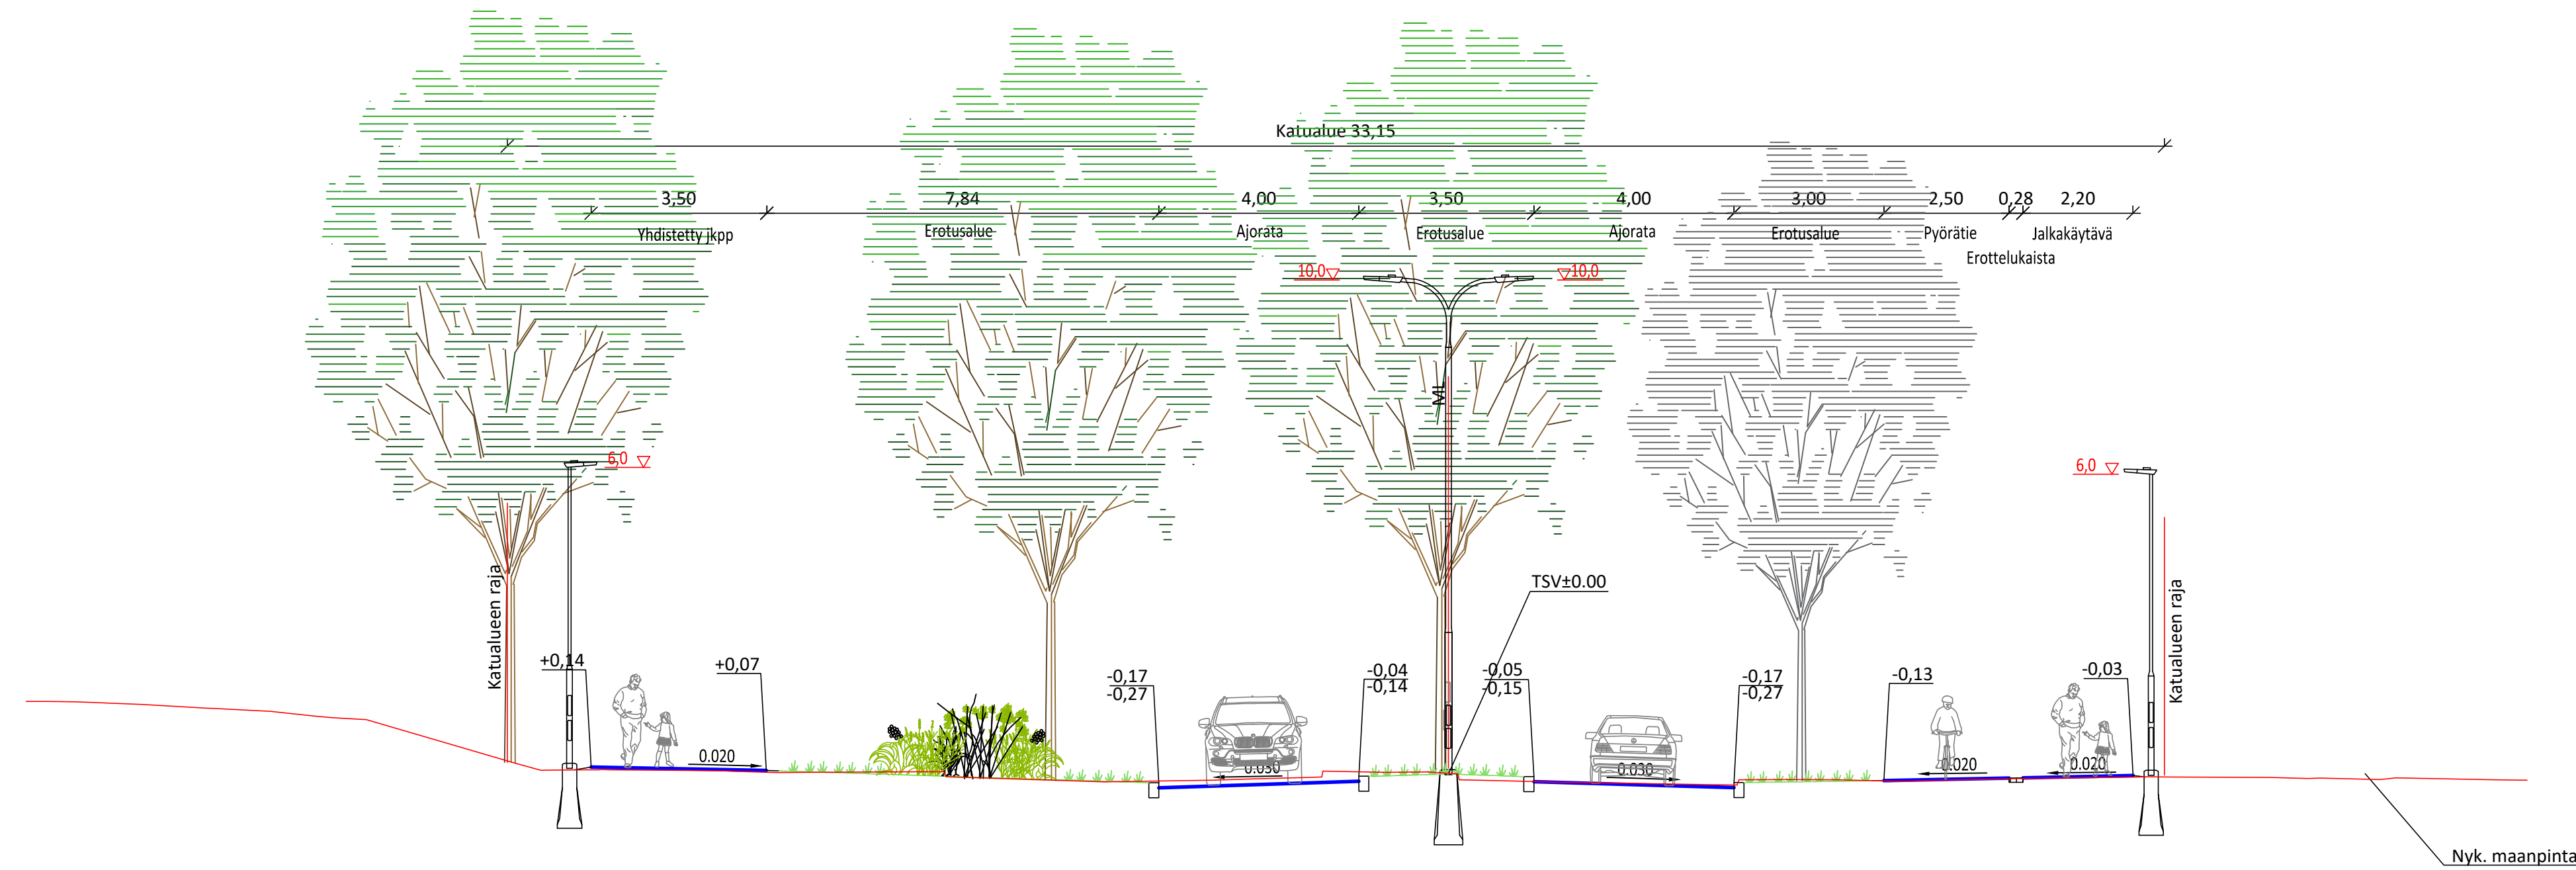

Tässä suunnitelmassa on käytetty ETRS-GK24/N2000 taso- ja korkeuskoordinaatistoa

**TAMPEREEN KAUPUNKI**  
 KAUPUNKIYMPÄRISTÖN PALVELUALUE

**MÄENTAKUSENKATU** 22505

Väli: Aitolahdentie – Korpikodinpuisto

LINNAINMAA  
 KATUSUUNNITELMA  
 TYYPIPOIKKILEIKKAUS 1:100  
 PL 360



Piirt. V. Pöysti  
 Suunn. V. Pöysti  
 Tark. M. Kytölä

Ylan päätös:	
Suunnittelupäällikön päätös:	§
Muutos	
Tark.	
Hyv.	
Pvm.	4.6.2024
Korvaa piir.n:o	
Ark.n:o	
Piir.n:o	1/22505/4