


LIIKENTEENOHAUS, MERKINTÖJEN SELITYS:

- U UUSI LIKENNEMERKKI  
SJOITETAAN OSOITETTUUN PAKKAAN
- N NYKYINEN LIKENNEMERKKI  
SÄILYY ENNALLAAN
- NS NYKYINEN LIKENNEMERKKI  
SIIRRETÄÄN OSOITETTUUN PAKKAAN
- NP NYKYINEN LIKENNEMERKKI  
POISTETAAN

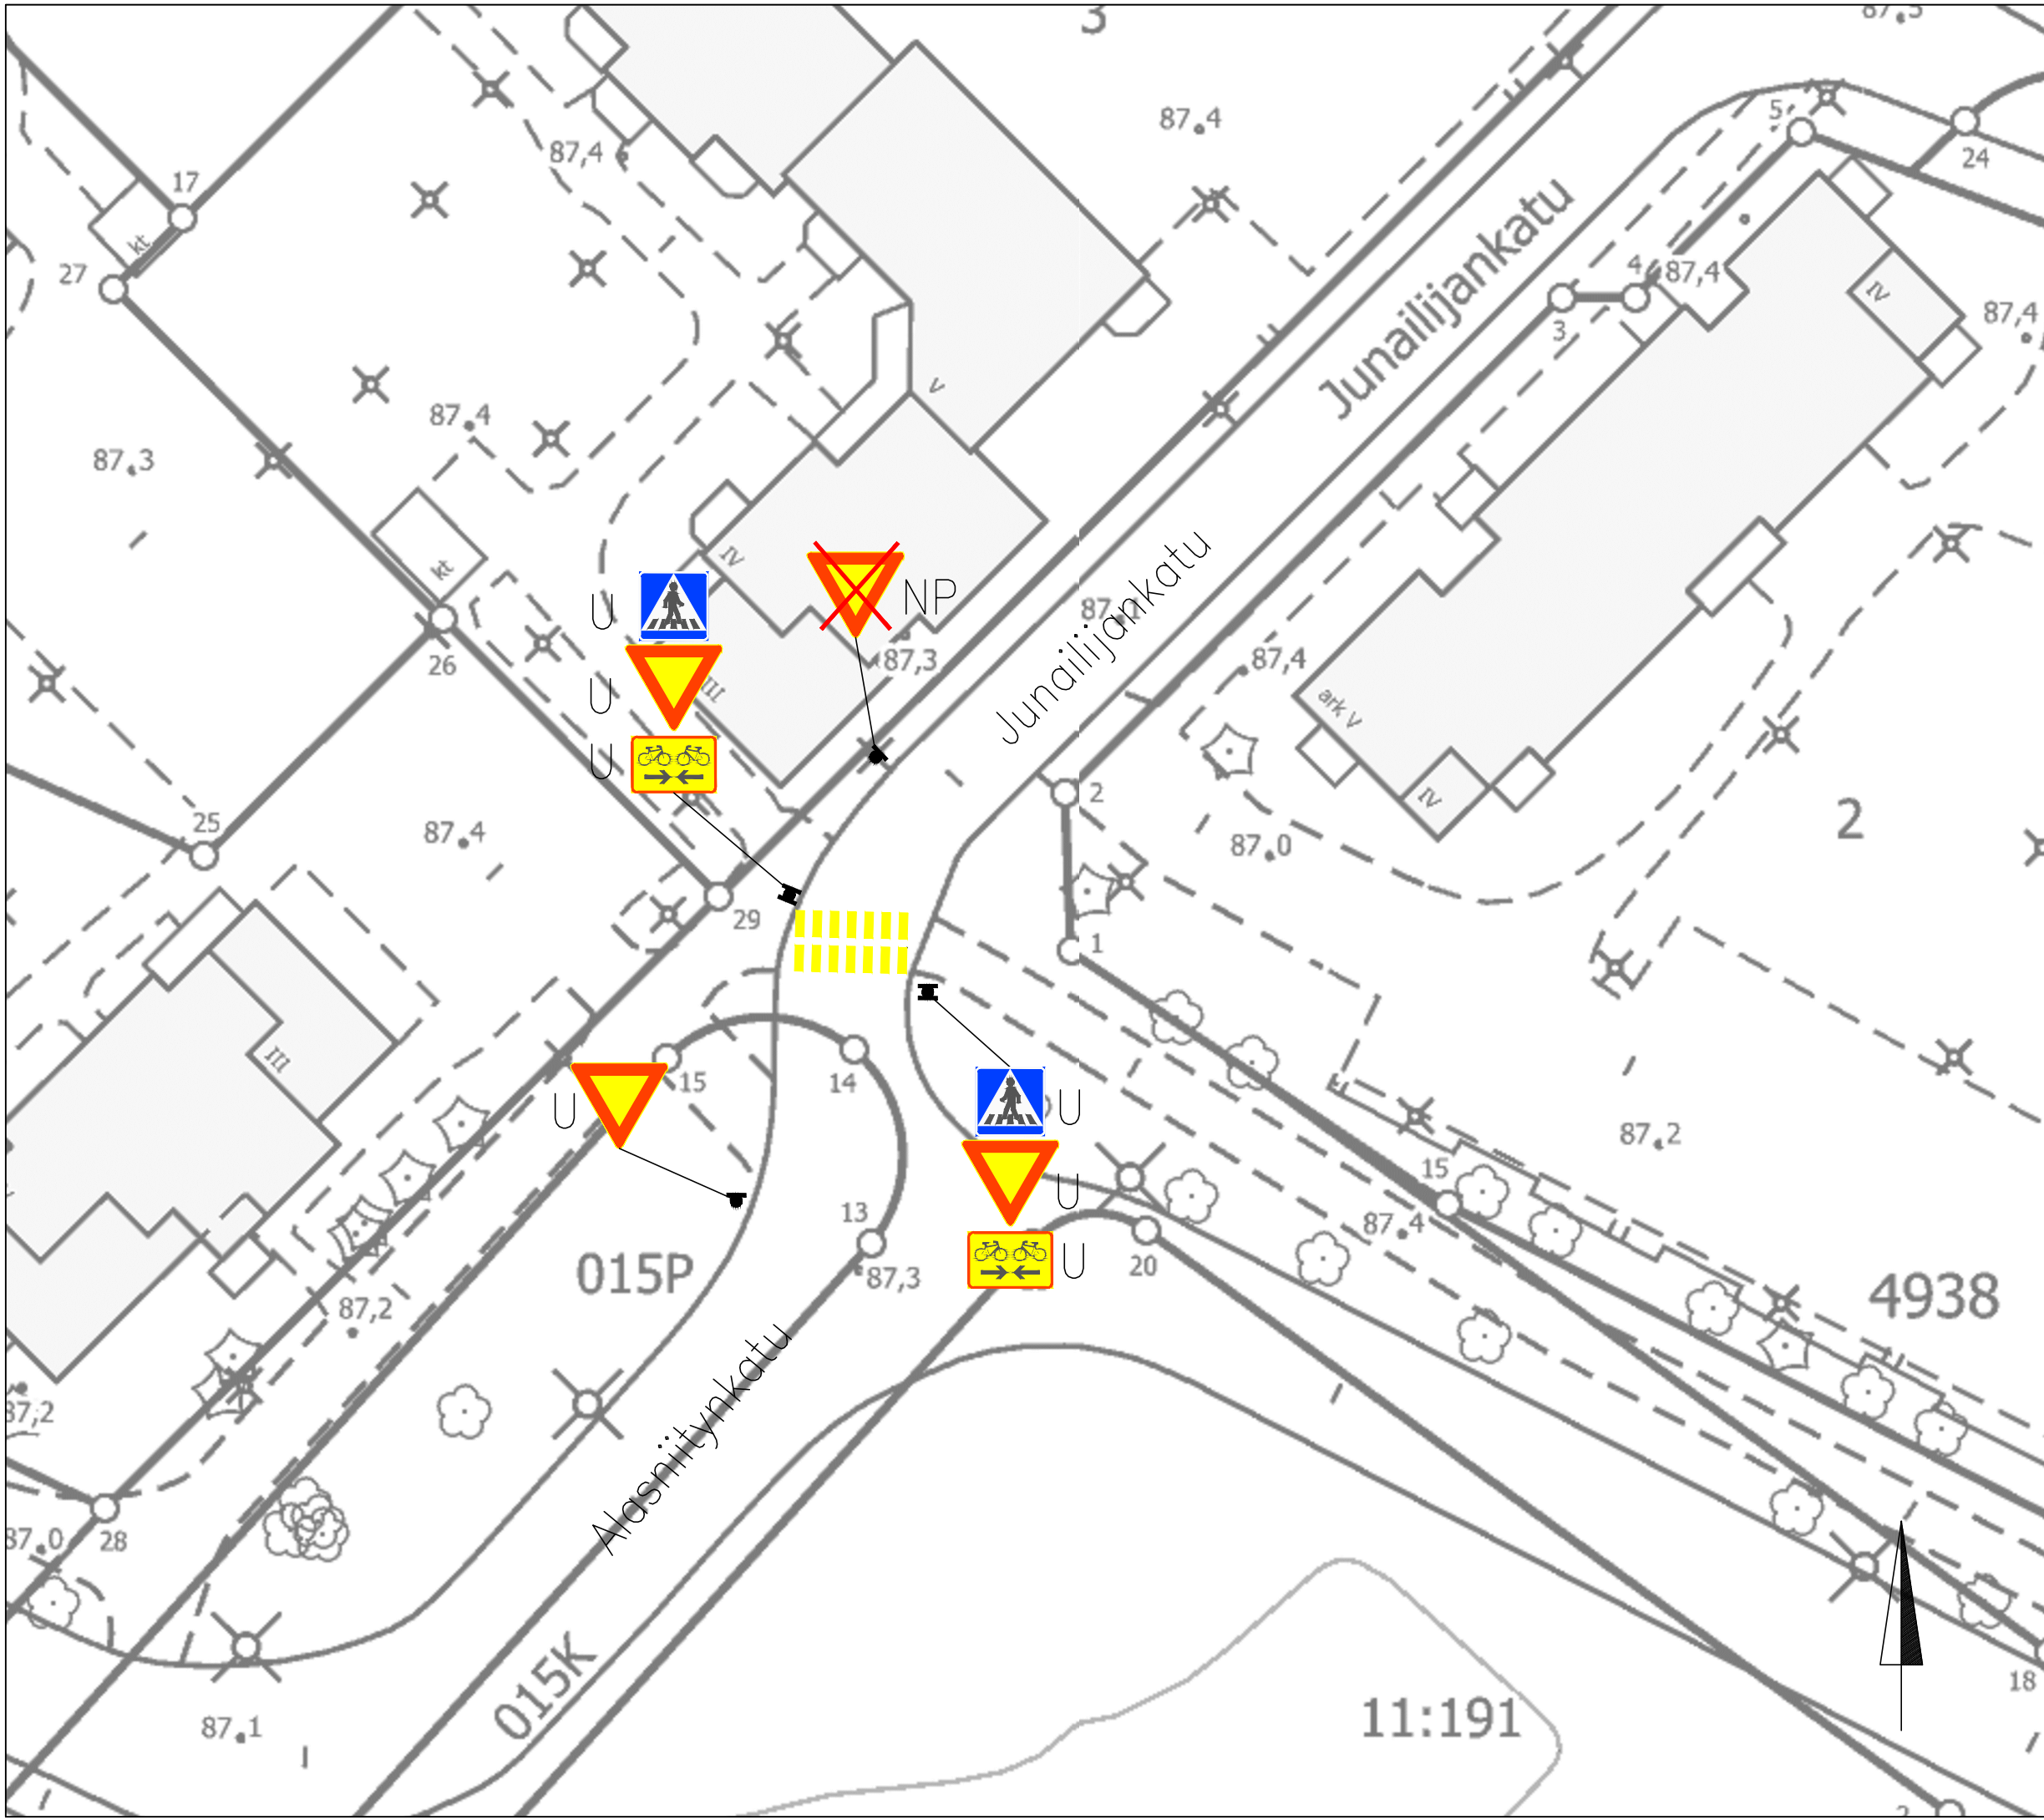

JUNAILIJANKATU  
Väistämisvelvollisuuden merkitseminen  
Ristinarkku  
Liikennemerkkisuunnitelma  
Pii.no: 1/21875  
4.5.2022 / LPu  
Liite suunnittelupäällikön päätökseen