



NYKYTILA

LIELAHDENKATU  
PL1340  
E-E

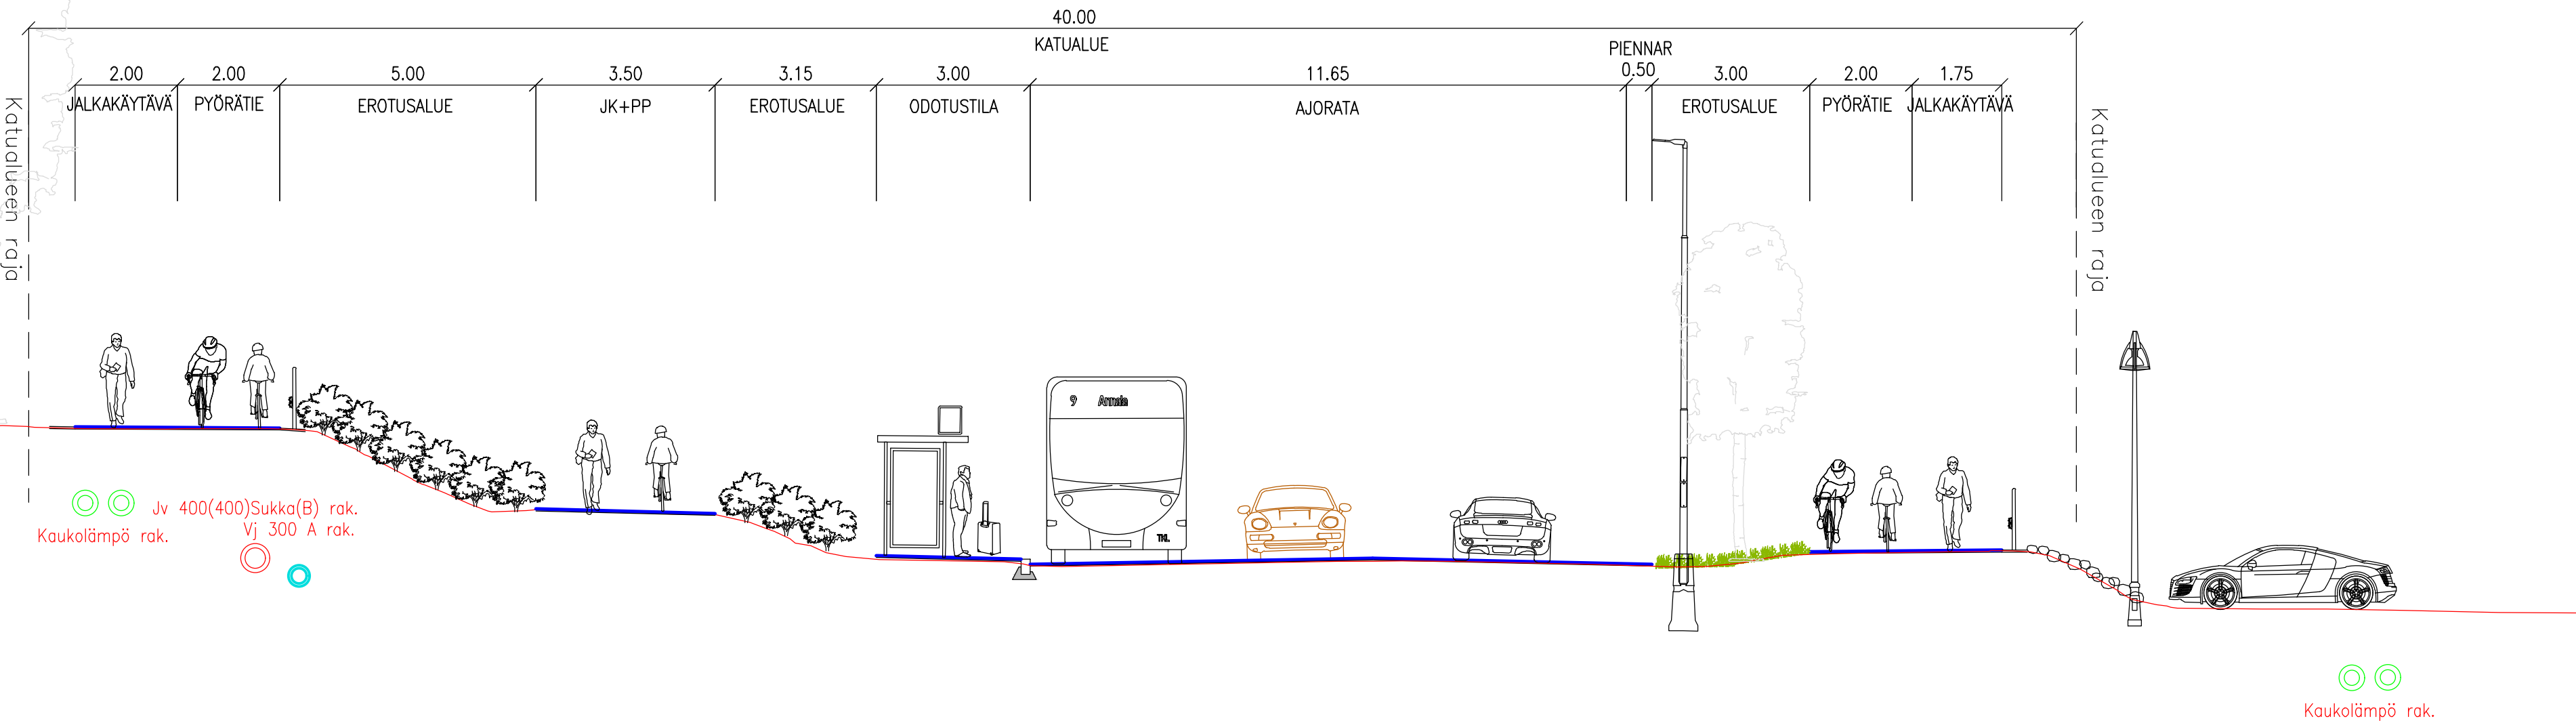

TAVOITETILA

LIELAHDENKATU  
PL1340  
E-E

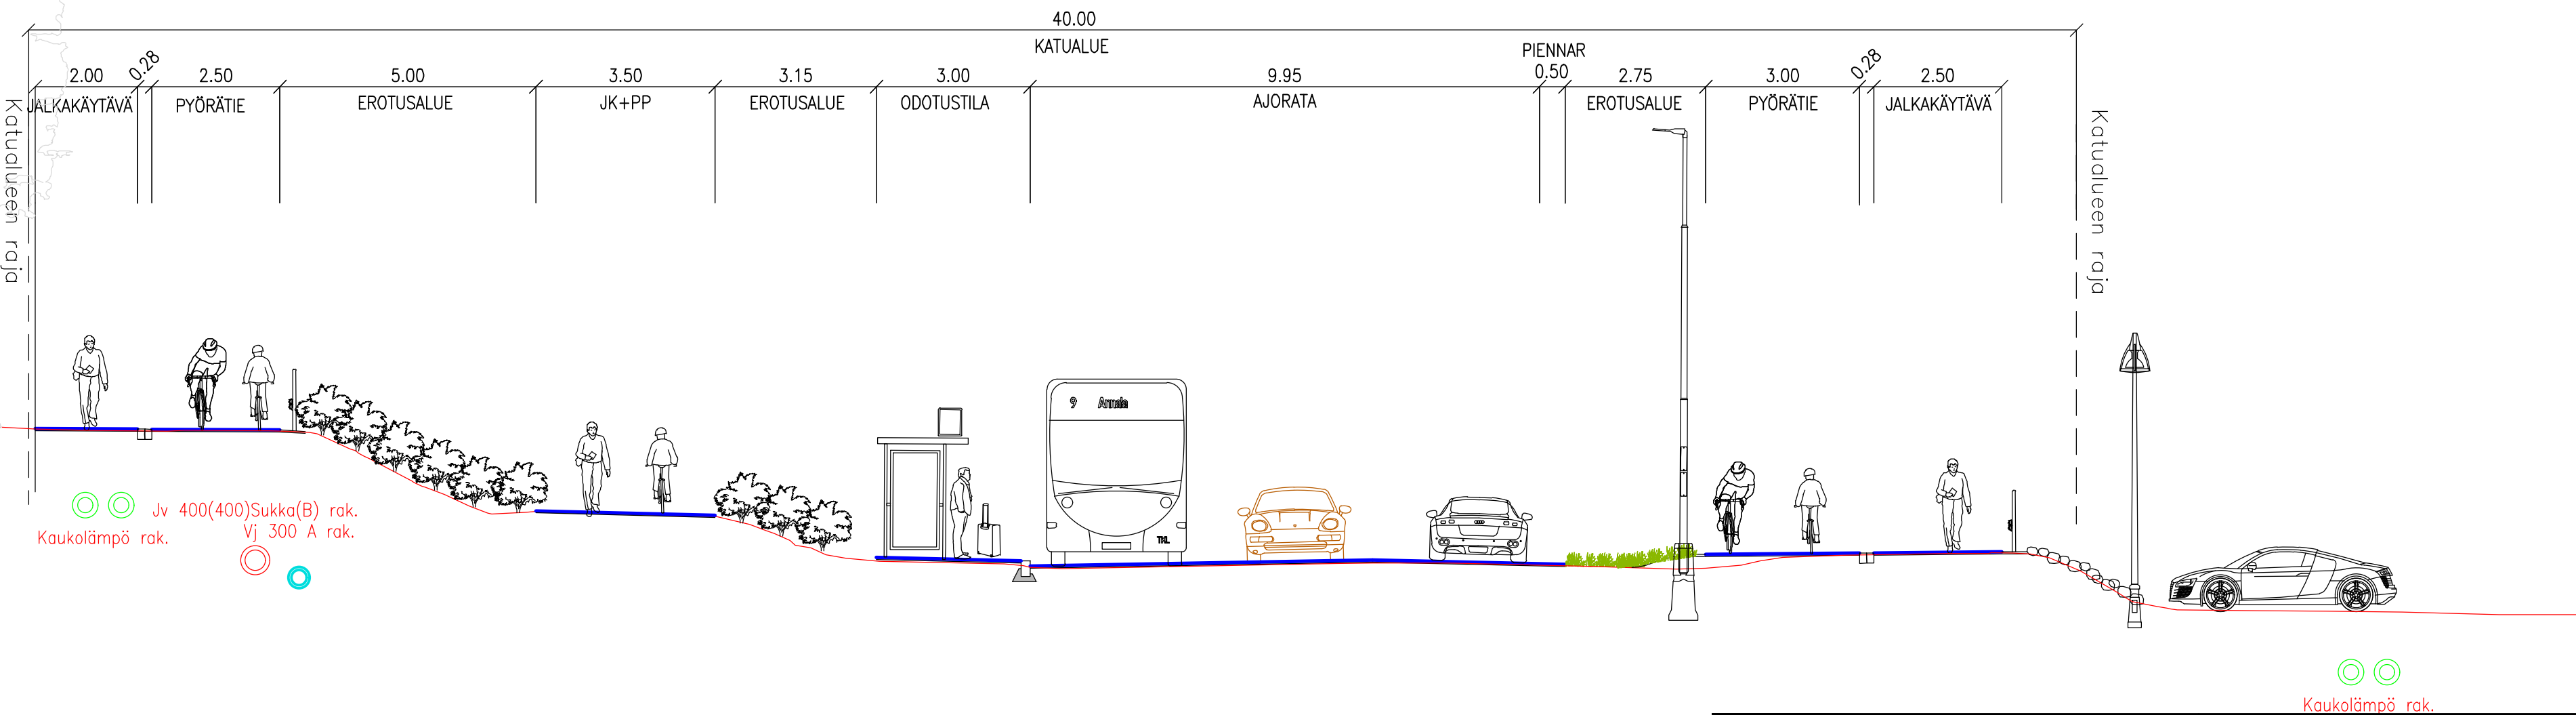

|                                          |             |                                |                      |                        |             |
|------------------------------------------|-------------|--------------------------------|----------------------|------------------------|-------------|
| Rakennuskohteen nimi ja osoite           |             | kaup.osa/kylä-korttelikimiestö | Piirustuksen sisältö | Koord./korkjärjestelmä | Mittakaavat |
| Lielahdenkadun alustava yleissuunnitelma |             |                                | Poikkileikkaus E-E   |                        | 1:100       |
| Paasikiventie-Kehyskatu                  |             |                                |                      |                        |             |
| Tilaaaja                                 |             |                                | Suunnittaja          | Työnumero              | Piir.no     |
| Tampereen kaupunki                       |             |                                | LKT                  |                        |             |
| Päiväys                                  | Piirittäjä  | Suunnittelija                  | Tarkastaja           |                        | Muutos      |
| 17.03.2025                               | O.Kuparinen | O.Kuparinen                    | T.Backman            |                        |             |