



- PINTA-ALA 450 M<sup>2</sup>  
 - TILAVUUS 2670 M<sup>3</sup>

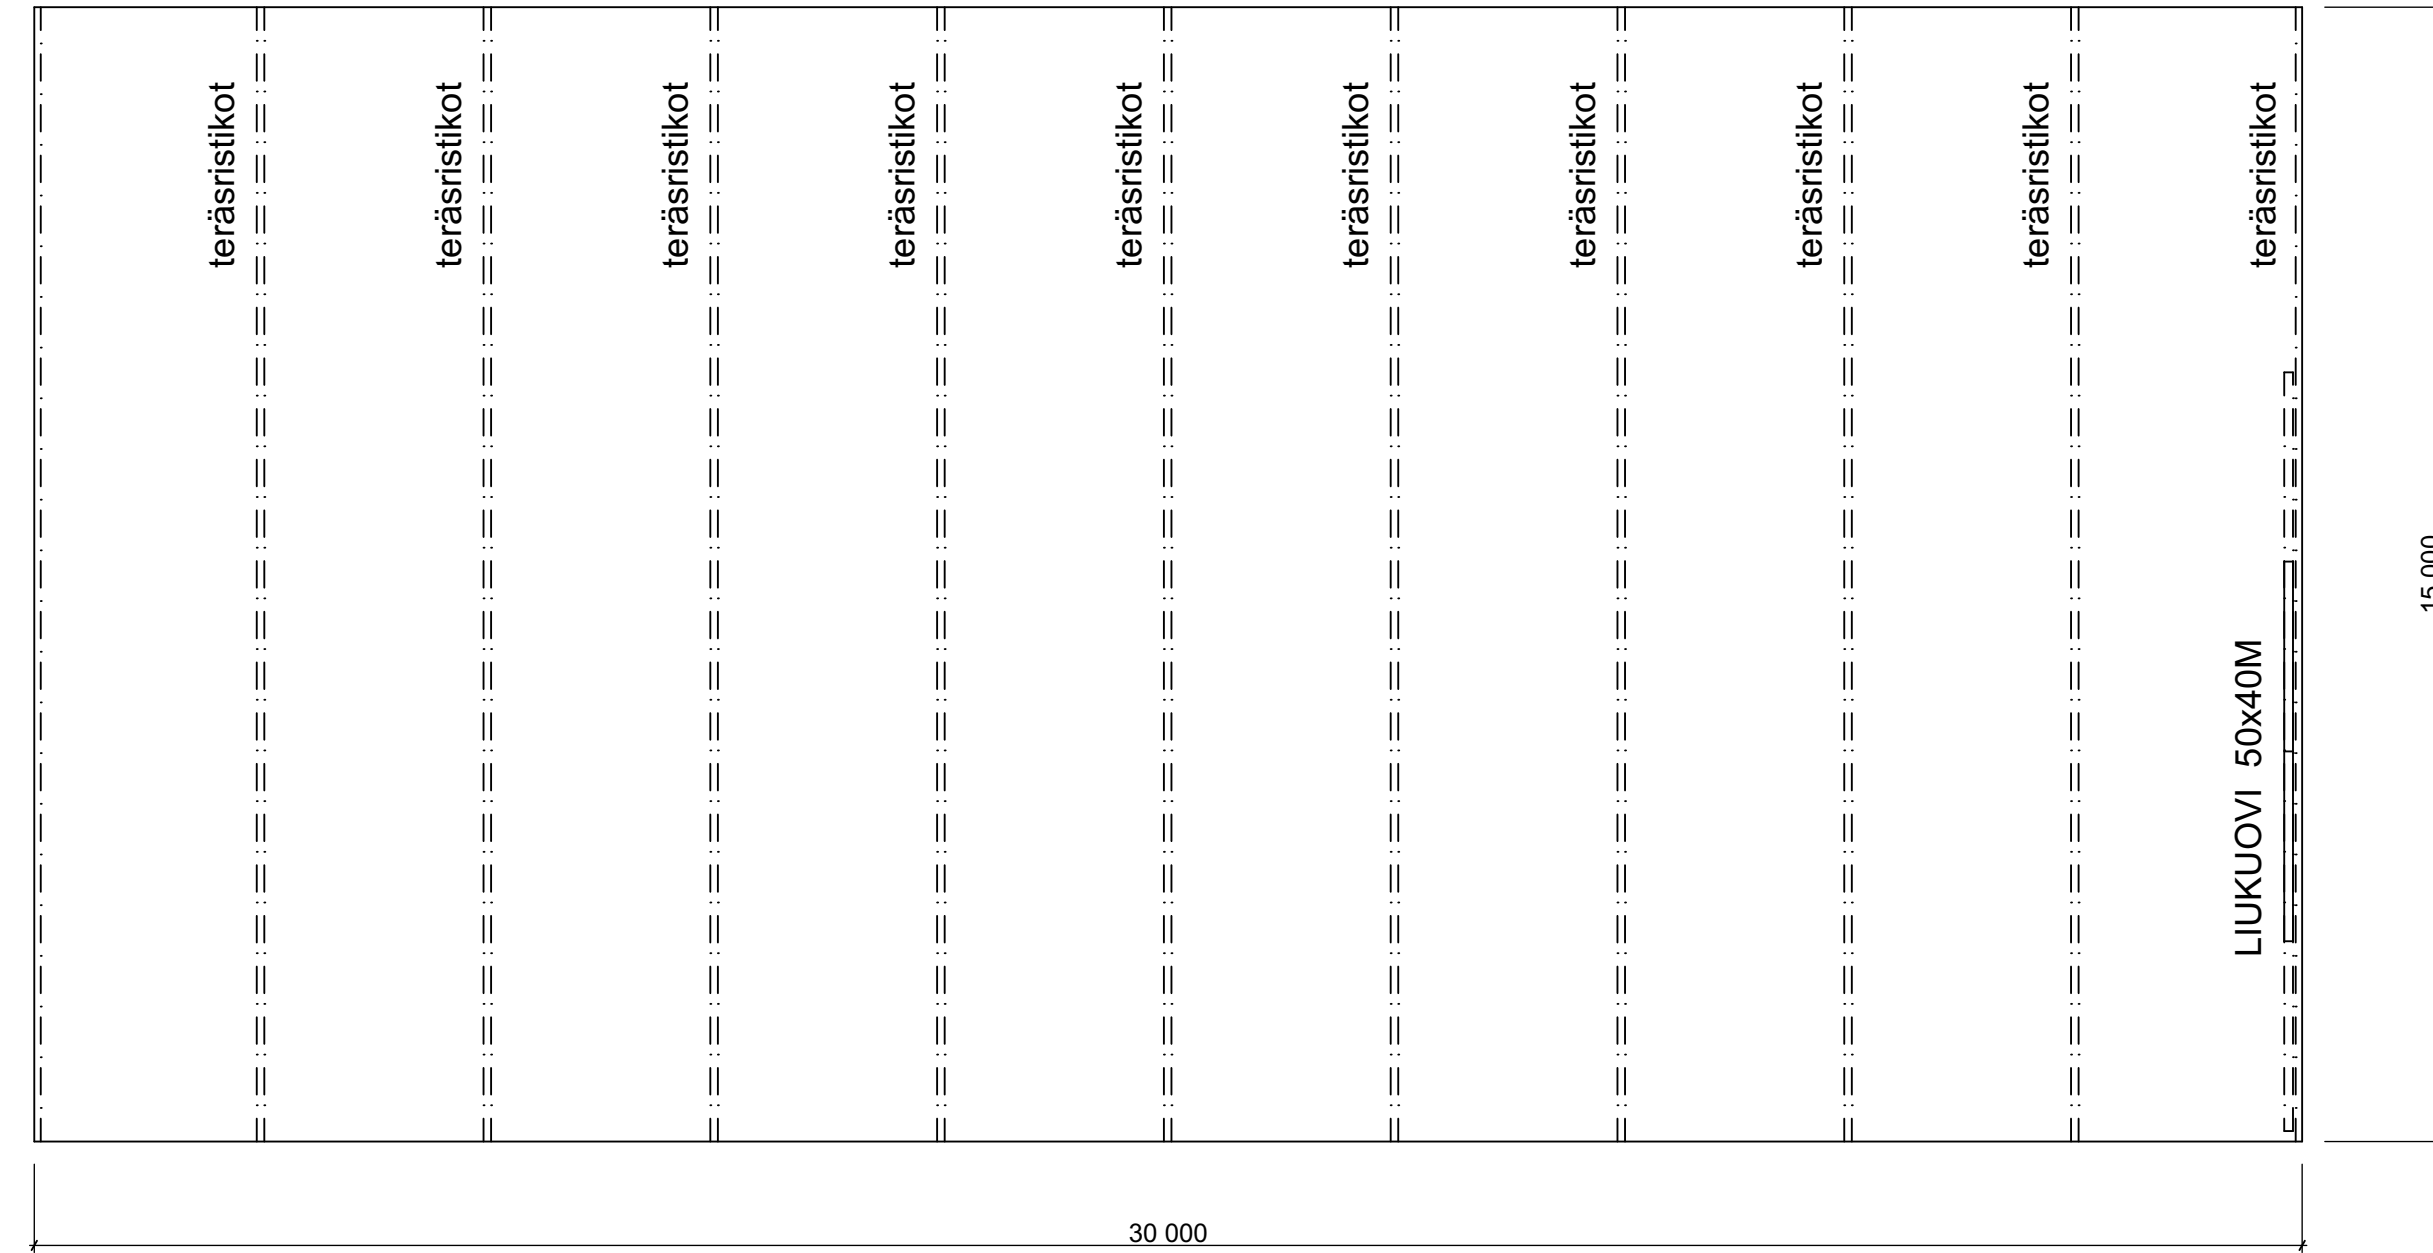

Pohjapiirustus

1:100

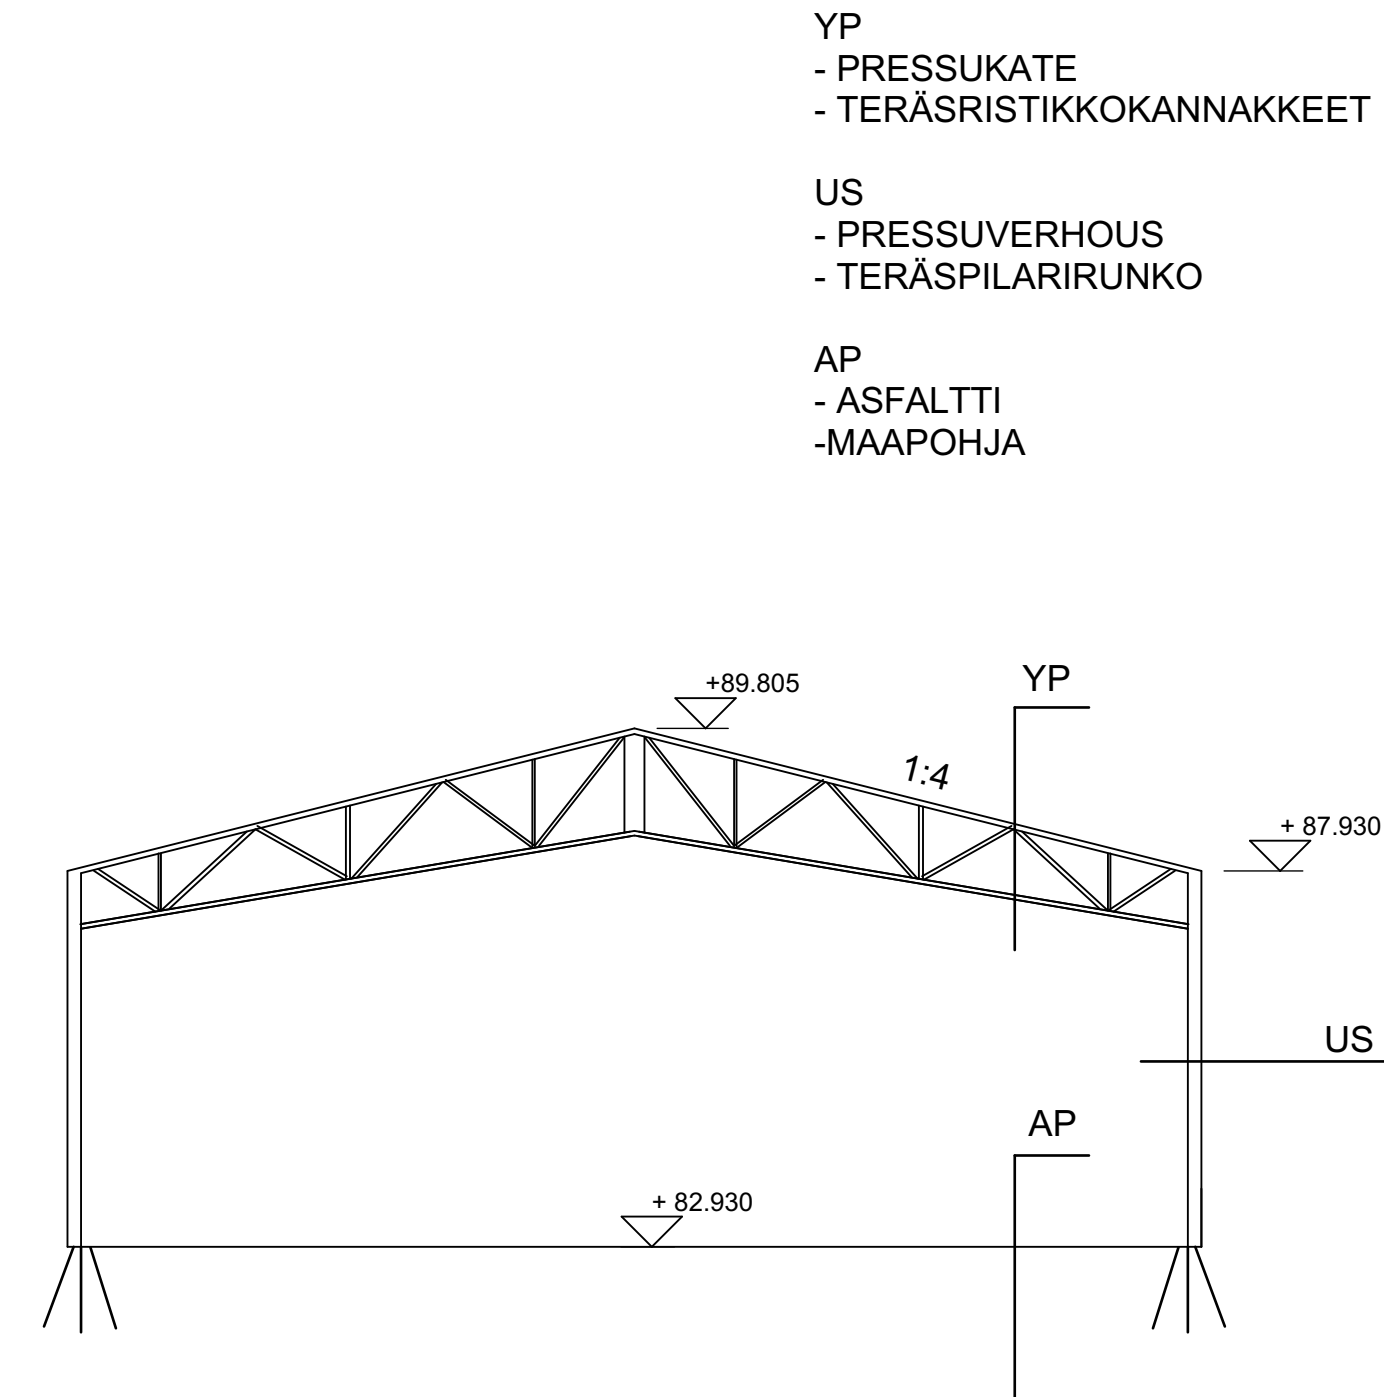

LEIKKAUS


1:100

N2000

kaupunginosa XXII	kortteli 509	lonttu/Rn:o 32	viranomaisten arkistointimerkintä varten	
rakennustoimenpide JATKOLUPA				juoks.nro
rakennuskohteen nimi ja osoite <b>John Deere Forestry Oy</b> Lokomonkatu 21 33100 TAMPERE			piirustuksen sisältö pohjapiirustus ja leikkaus	mittak. 1:100

**A-INSINÖÖRIT**

A-insinöörit Suunnittelu Oy  
 Puutarhakatu 10  
 33210 Tampere  
 Puh. 0207 911 777  
 etunimi.sukunimi@ains.fi

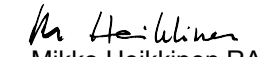päiväys 19.5.2021	piirt. suunnitellut	tark. hyv.	liittyy piirustukseen n:o	piir. n:o	muutos
 Mikko Heikkinen RA			<b>ARK 31 18886</b>	<b>002</b>	