

ASEMAKAAVAMERKINNÄT JA -MÄÄRÄYKSET:


- - - - - 3 m kaava-alueen rajan ulkopuolella oleva viiva.
- Korttelin, korttelinosan ja alueen raja.
- Osa-alueen raja.
- Alue, jolla asemakaava kumotaan.
- XXII** Kaupunginosan numero.

**TAMPERE**  
KUMOTTAVA MAANALAINEN ASEMAKAAVA

Kaupunginosa: 122 (HATANPÄÄ)  
Korttelit nro: 506 tonttien 4, 7, 8, 9, 11, ja 12  
507 tontin 1  
508 tonttien 12 ja 18  
509 tonttien 35 ja 36  
511 tonttien 16 ja 21  
513 tontin 3  
sekä katu- ja puistoalueiden alapuolella

KUMOTAAN 15.5.2017 VAHVISTETTU MAANALAINEN ASEMAKAAVA NRO 8613.

TÄHÄN ASEMAKAAVAKARTTAAN LIITTYVÄ ASEMAKAAVAN SELOSTUS.

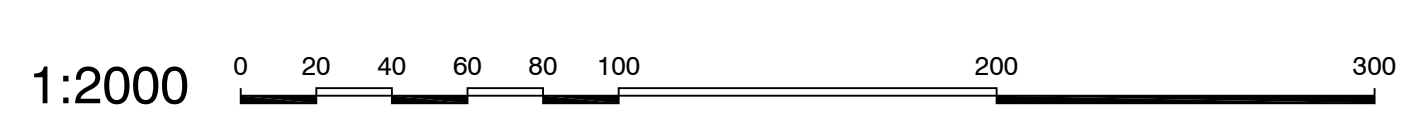

<p><b>VIRANOMAISPALVELUT / KAUPUNKIMITTAUS</b> Asemakaavaehdotus perustuu pohjakarttaan, joka täyttää 1.1.2000 voimaan tulleen kaavoitusmittausasetuksen (1284/1999) vaatimukset.</p>	<p><i>Tina Vesanta</i> Tina Vesanta Paikallisuunnittelija</p>
<p>Tasokoordinaatti- / korkeusjärjestelmä ETRS-GK24 / N2000</p>	
<p><b>KAUPUNKIYMPÄRISTÖN SUUNNITTELU / ASEMAKAAVOITUS</b></p>	
<p>Suunnittelija RONJA LAATU Piirtäjä MVI Pvm. 13.06.2024</p>	<p><i>Eliina Karppinen</i> Eliina Karppinen Asemakaavapäällikkö</p>
<p>Asemakaavakartta nro <b>9007</b> <span style="float: right;">Yle hyvä.</span></p>	