


LIIKENTEENOHJAUS, MERKINTÖJEN SELITYS:

N	NYKYINEN LIIKENNEMERKKI SÄILYY ENNALLAAN
U	UUSI LIIKENNEMERKKI SIOJITETAAN OSOITETTUUN PAIKKAAN
NU	NYKYINEN LIIKENNEMERKKI UUSITAAAN
NP	NYKYINEN LIIKENNEMERKKI POISTETAAN

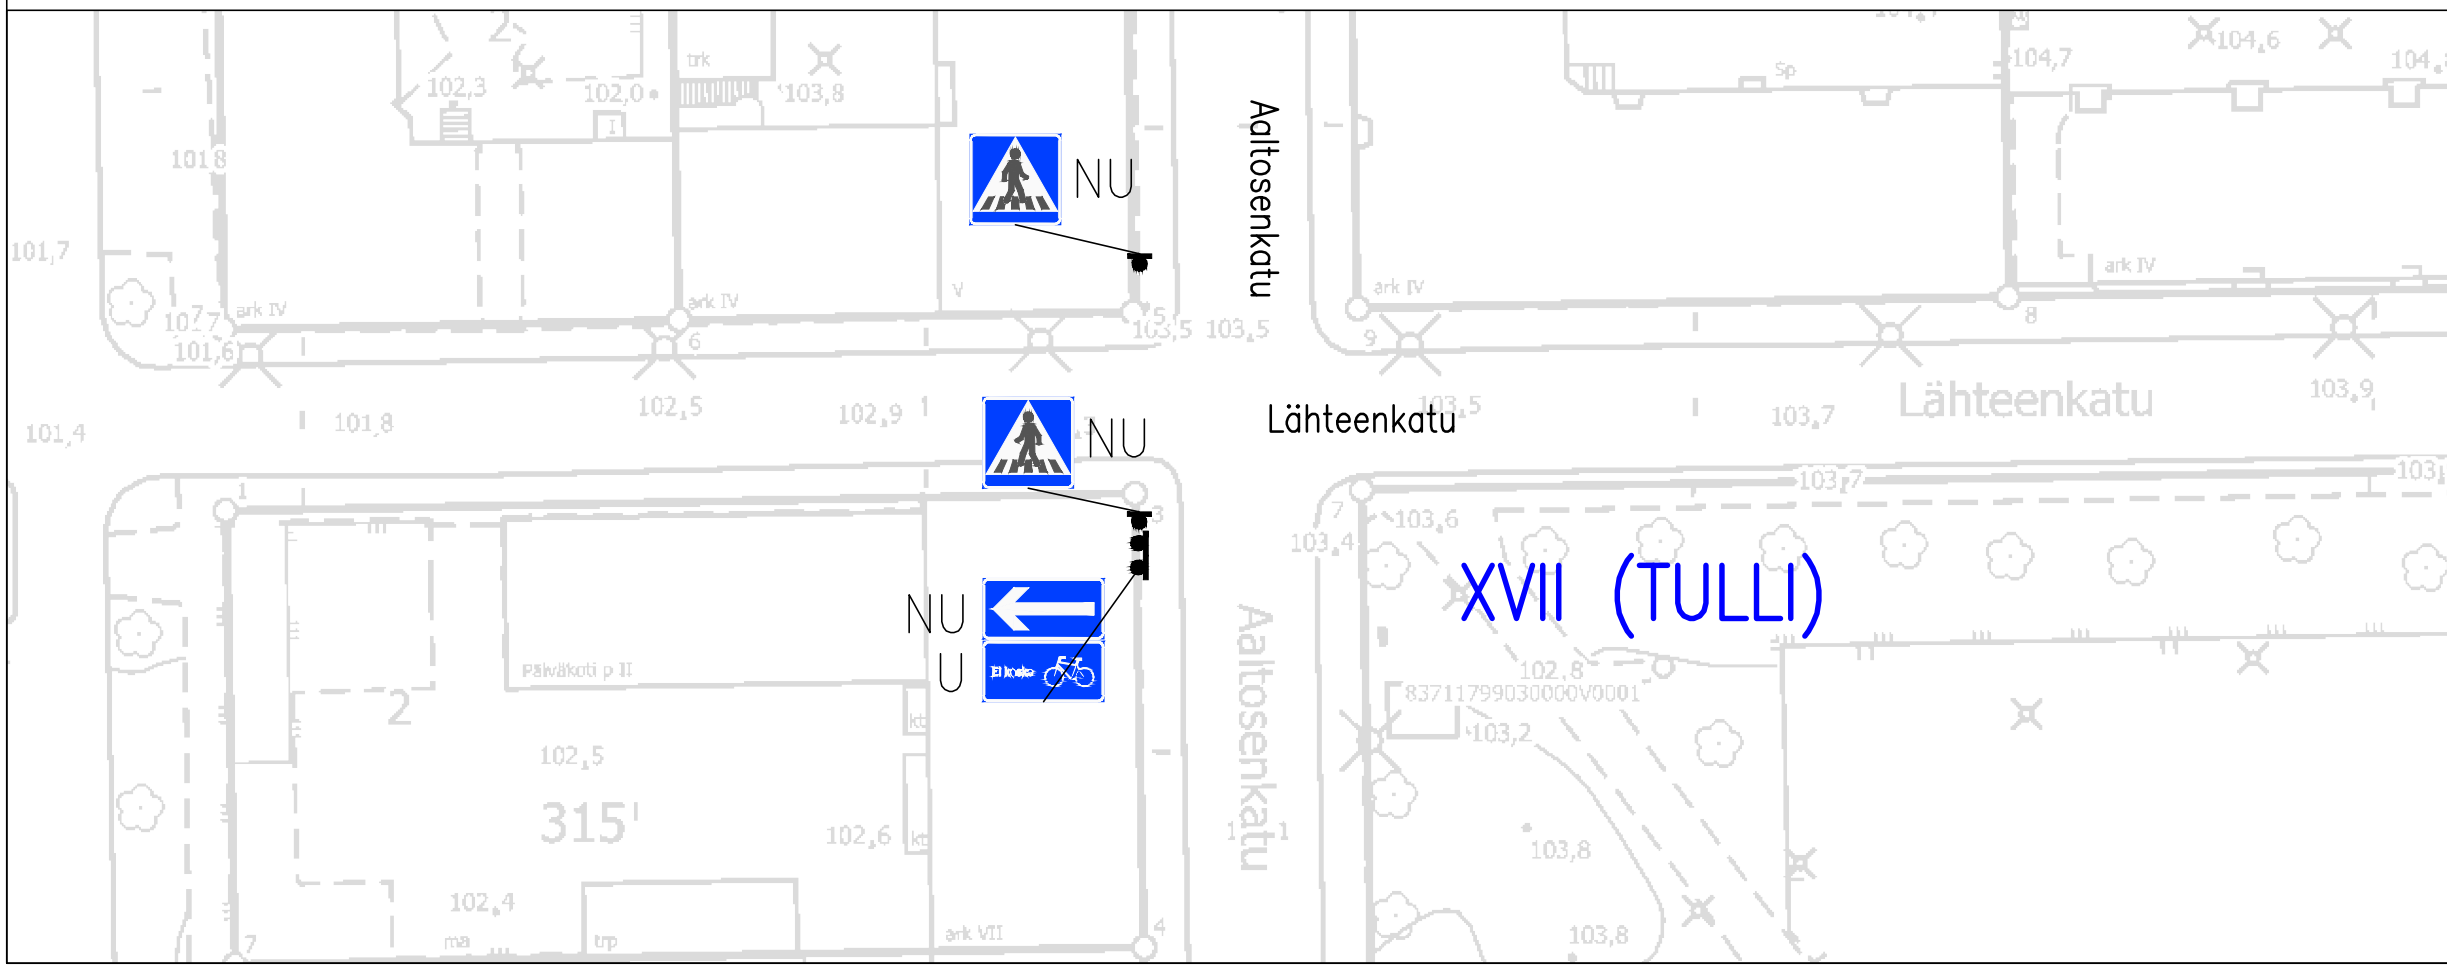

Lähteenkatu

Pysäyttämiskiellon asettaminen Lähteenkadun itäpäähän XVII (TULLI)

Liikennemerkkisuunnitelma

Piir.no: 1/22062

2.11.2022 / JUu