
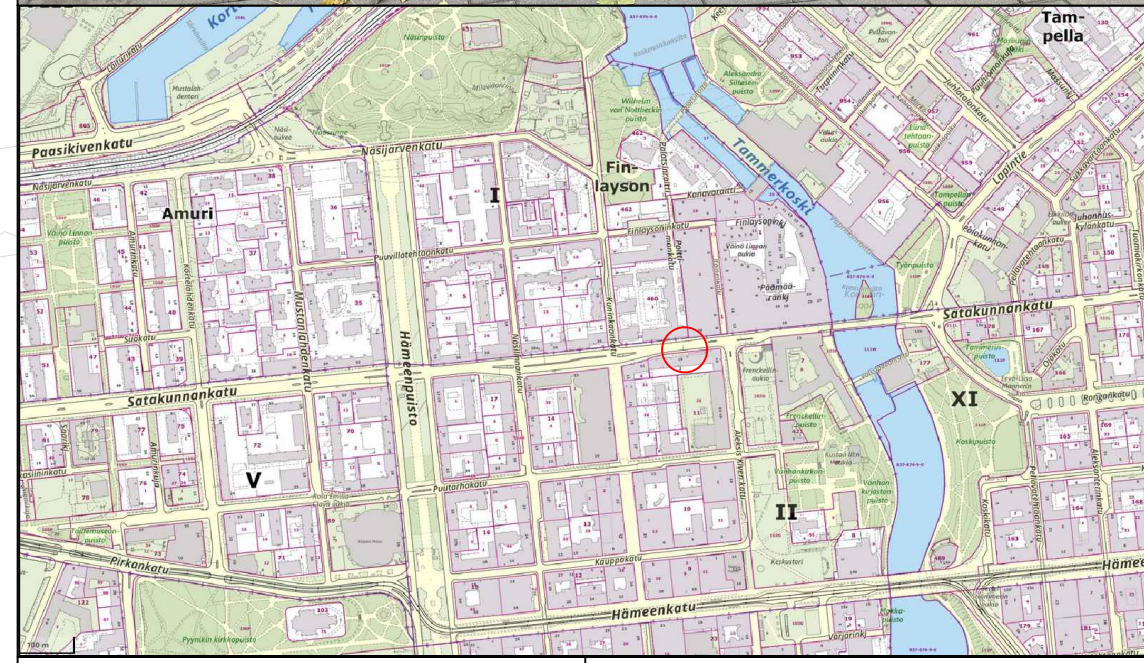


KOHTEEN TIEDOT

Toteutustapa: Tiemerkitä
Paikkamäärä: 18

SATAKUNNANKATU – FRENCKELLINAUKIO

Sähköpotkulautojen pysäköinti
(TAMMERKOSKI)
Rakennussuunnitelma
Piir.no: 1/22429/60
22.12.2023 / TKü


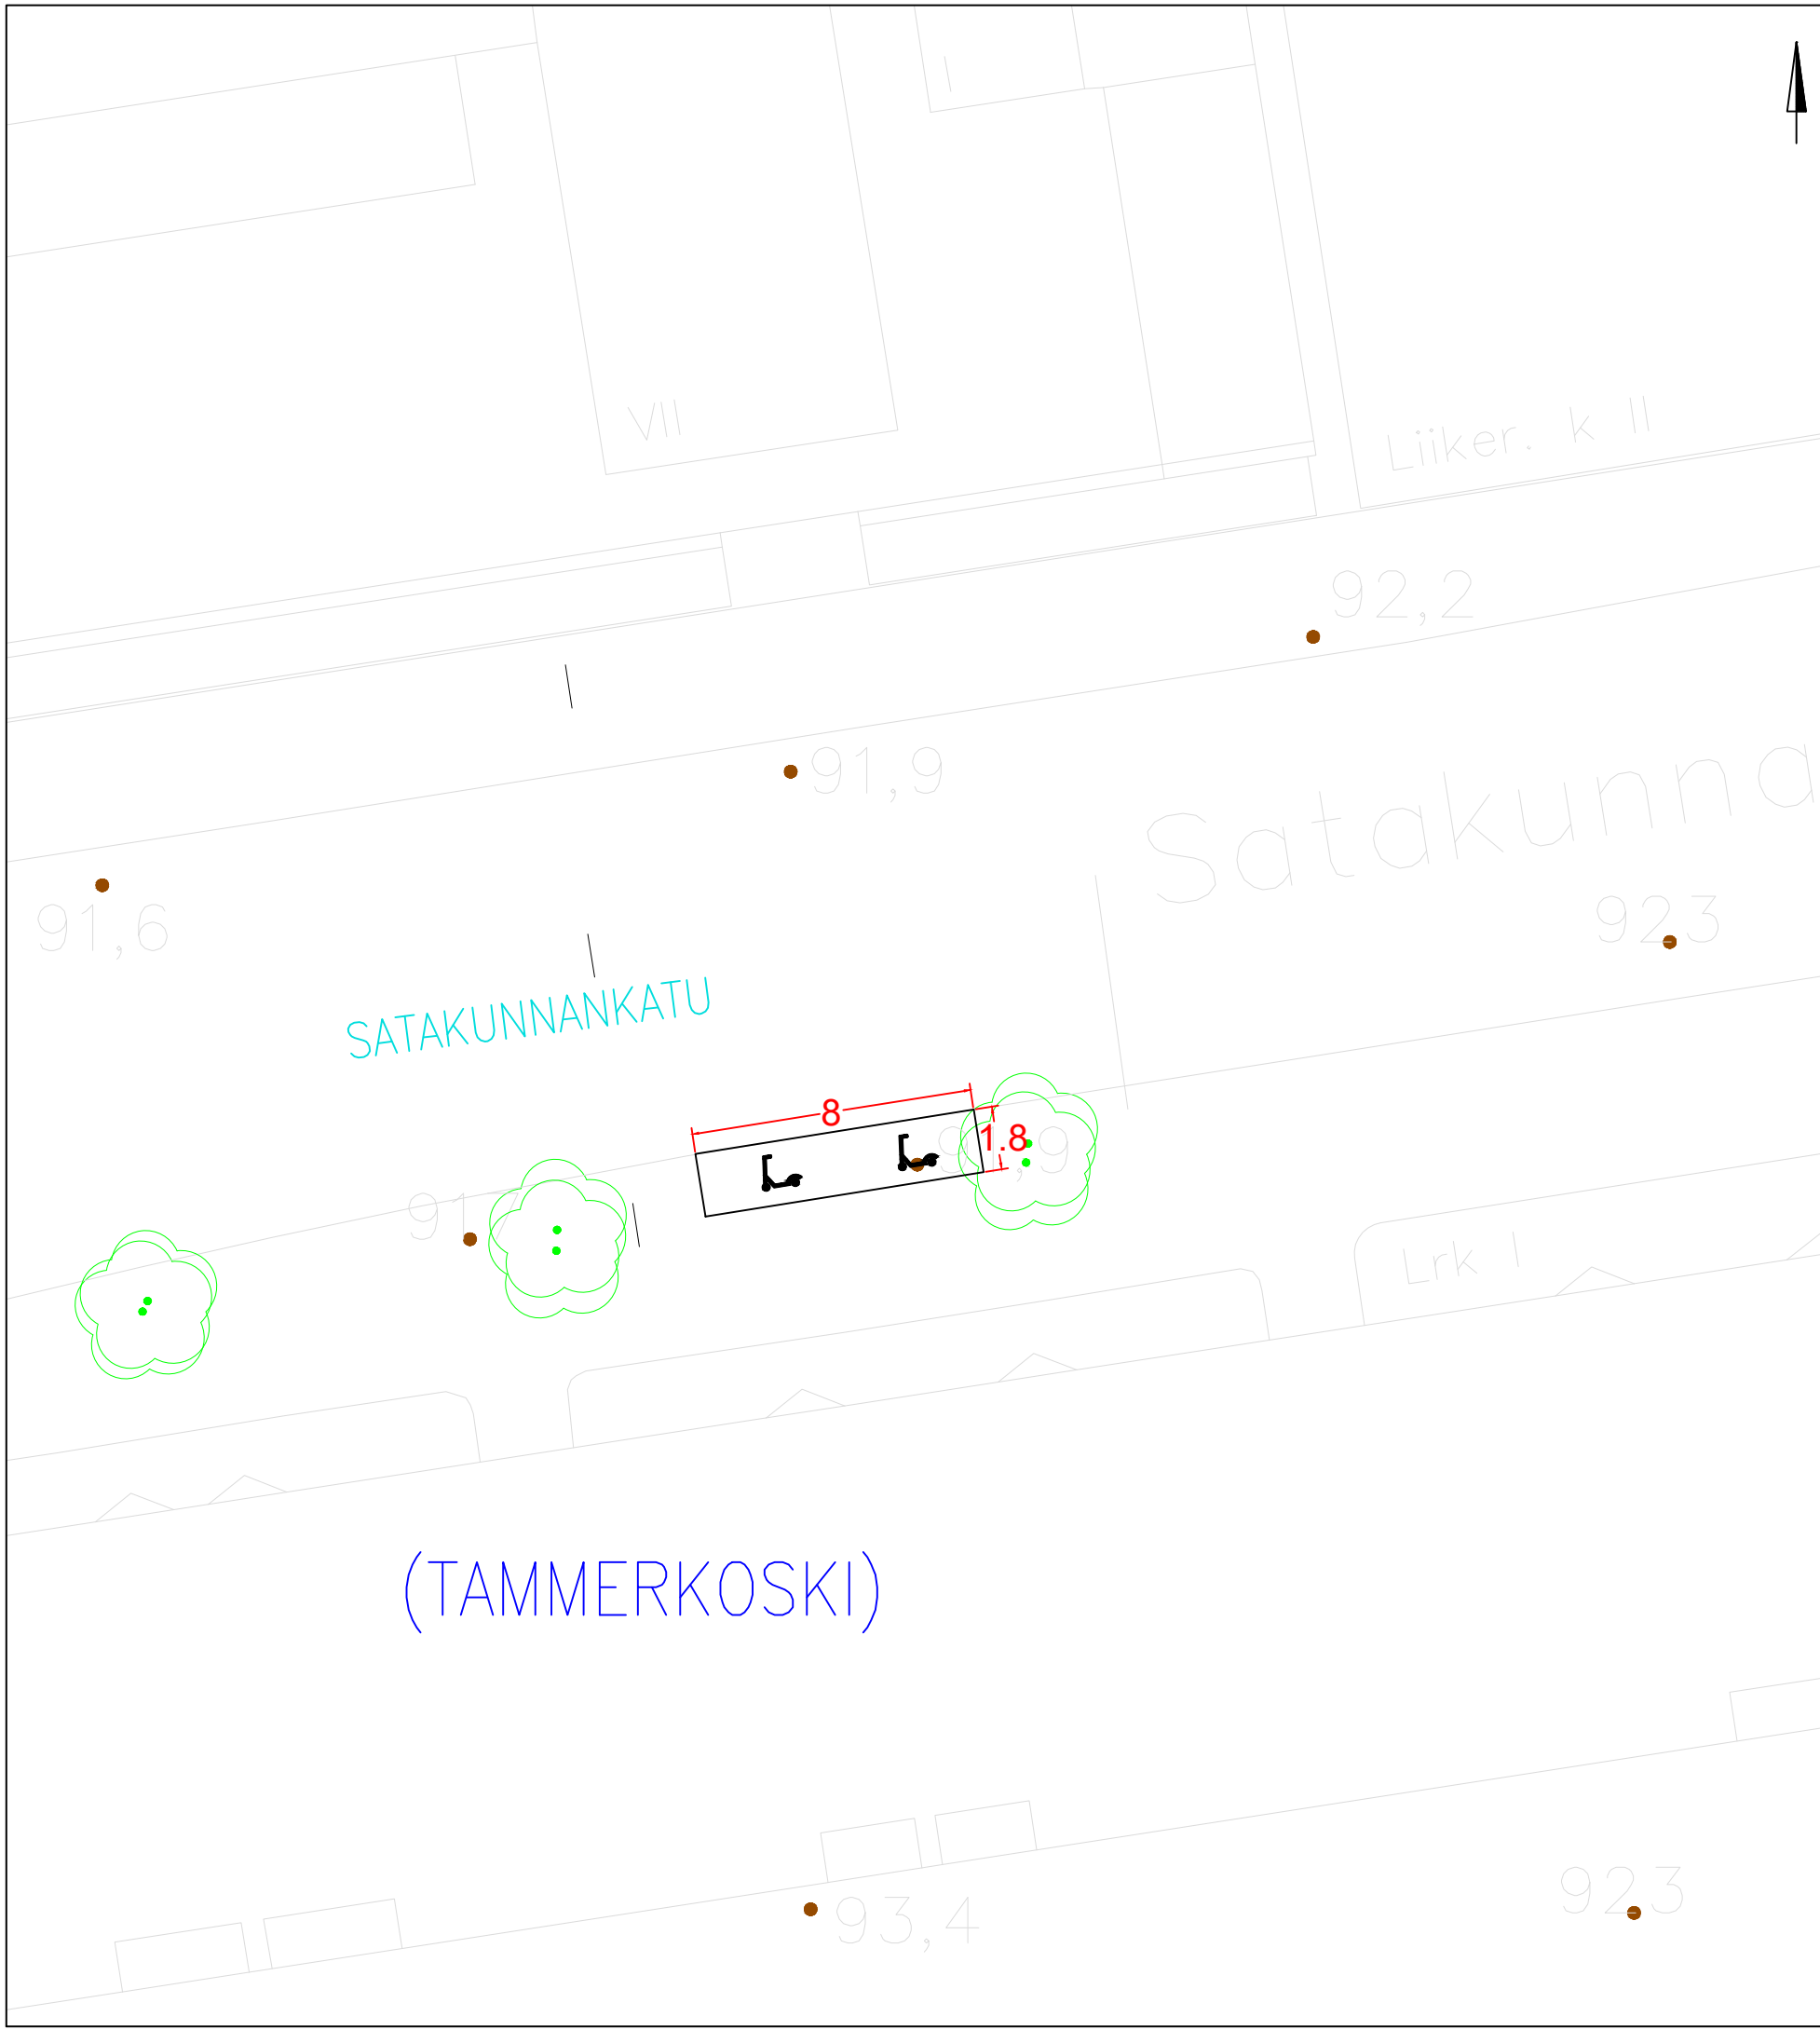


KOHTEEN TIEDOT

Toteutustapa: Tiemerkitä
 Paikkamäärä: 24

SATAKUNNANKATU – FINLAYSON VE 2

Sähköpotkulautojen pysäköinti
 (TAMMERKOSKI)
 Rakennussuunnitelma
 Piir.no: 1/22429/59
 22.12.2023 / TKü

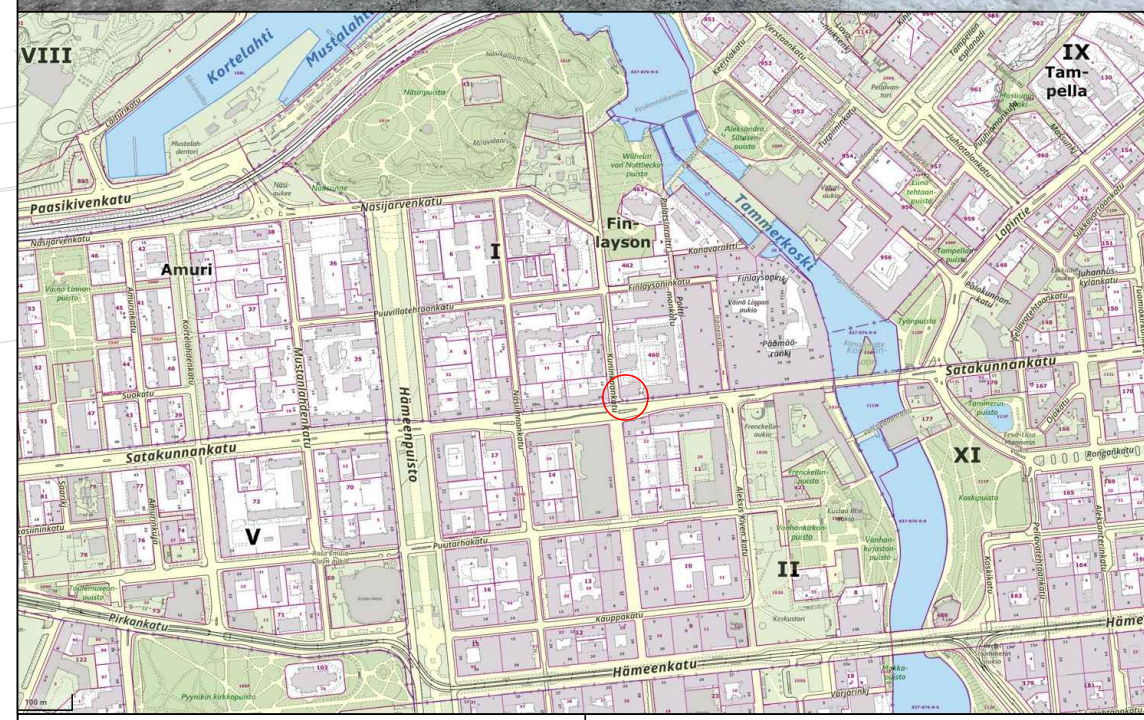
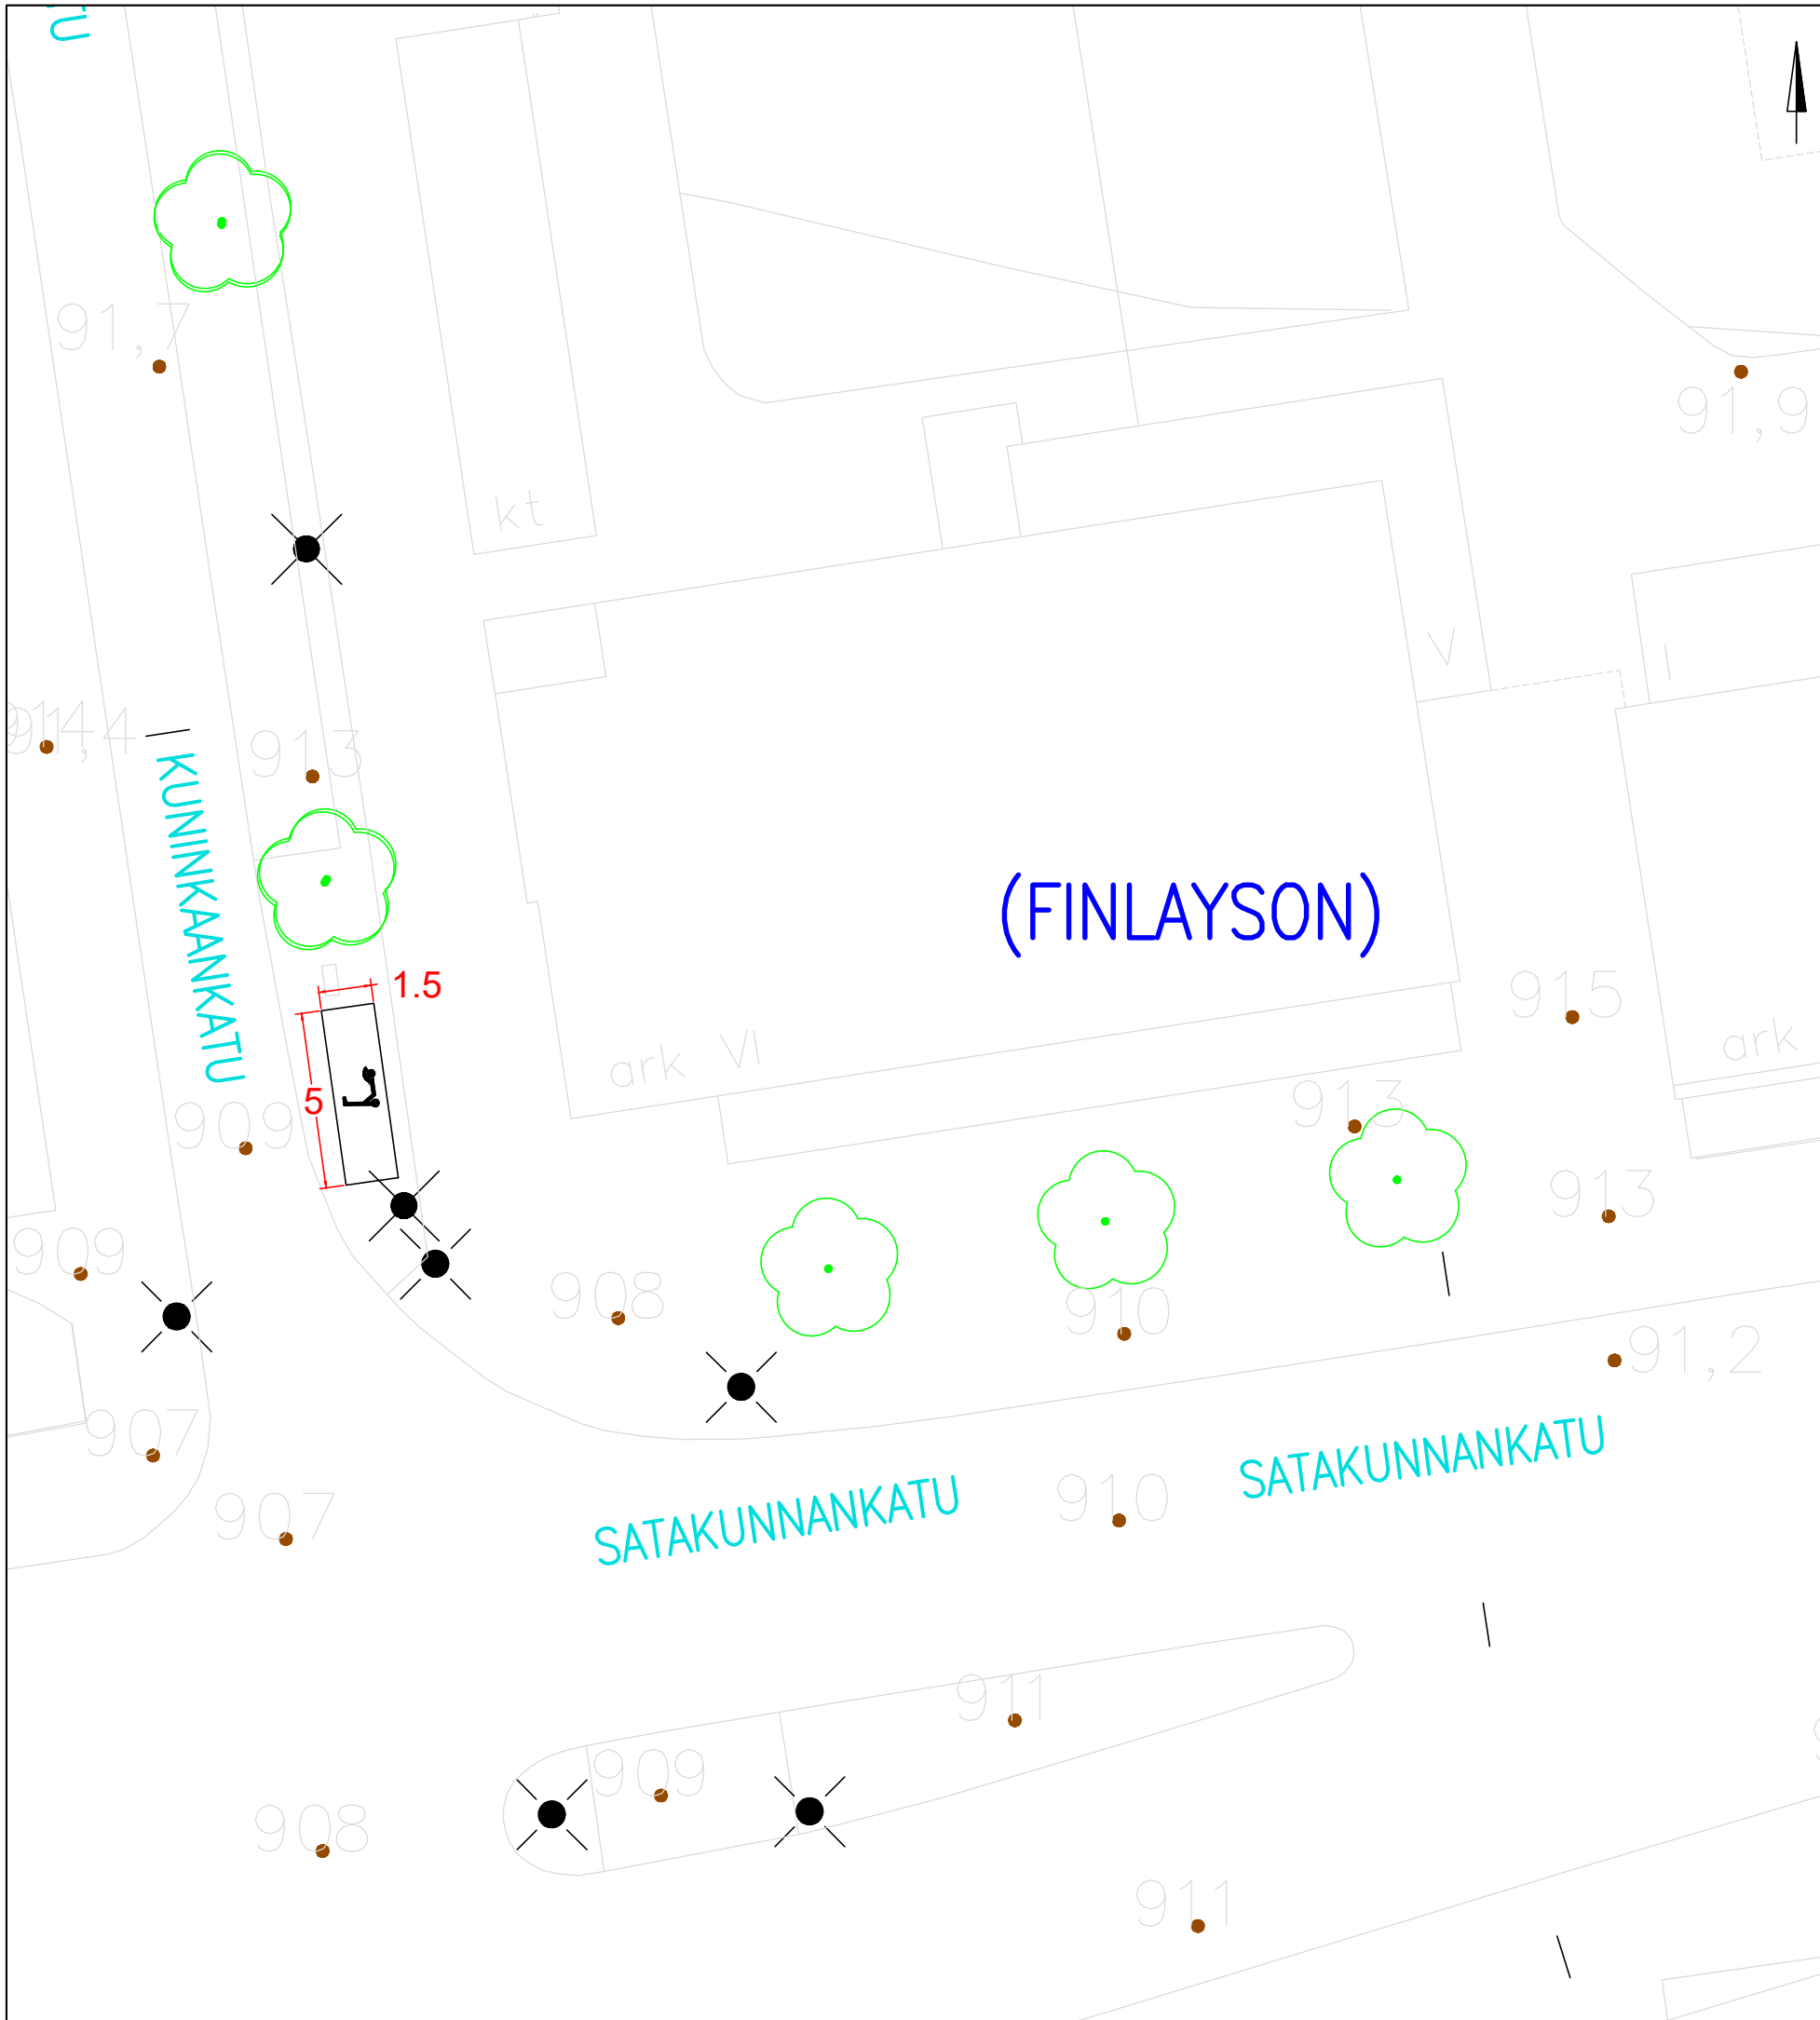


KOHTEEN TIEDOT

Toteutustapa: Tiemerkitä
Paikkamäärä: 15

SATAKUNNANKATU – FINLAYSON VE 1

Sähköpotkulautojen pysäköinti
(TAMMERKOSKI)
Rakennussuunnitelma
Piir.no: 1/22429/58
22.12.2023 / TKü

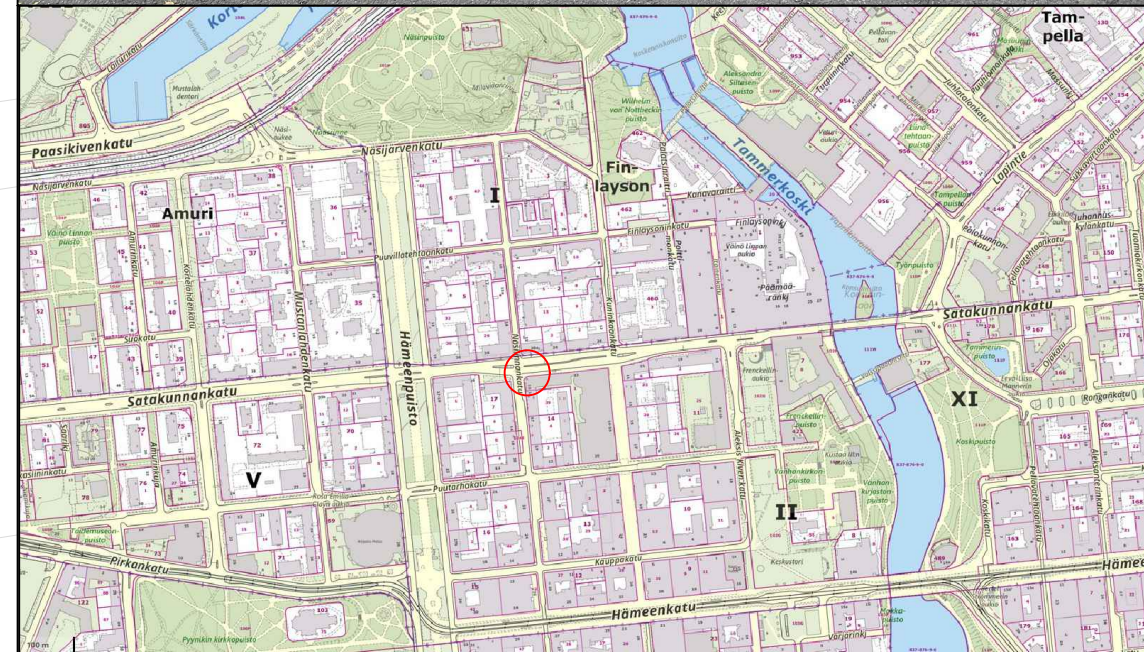
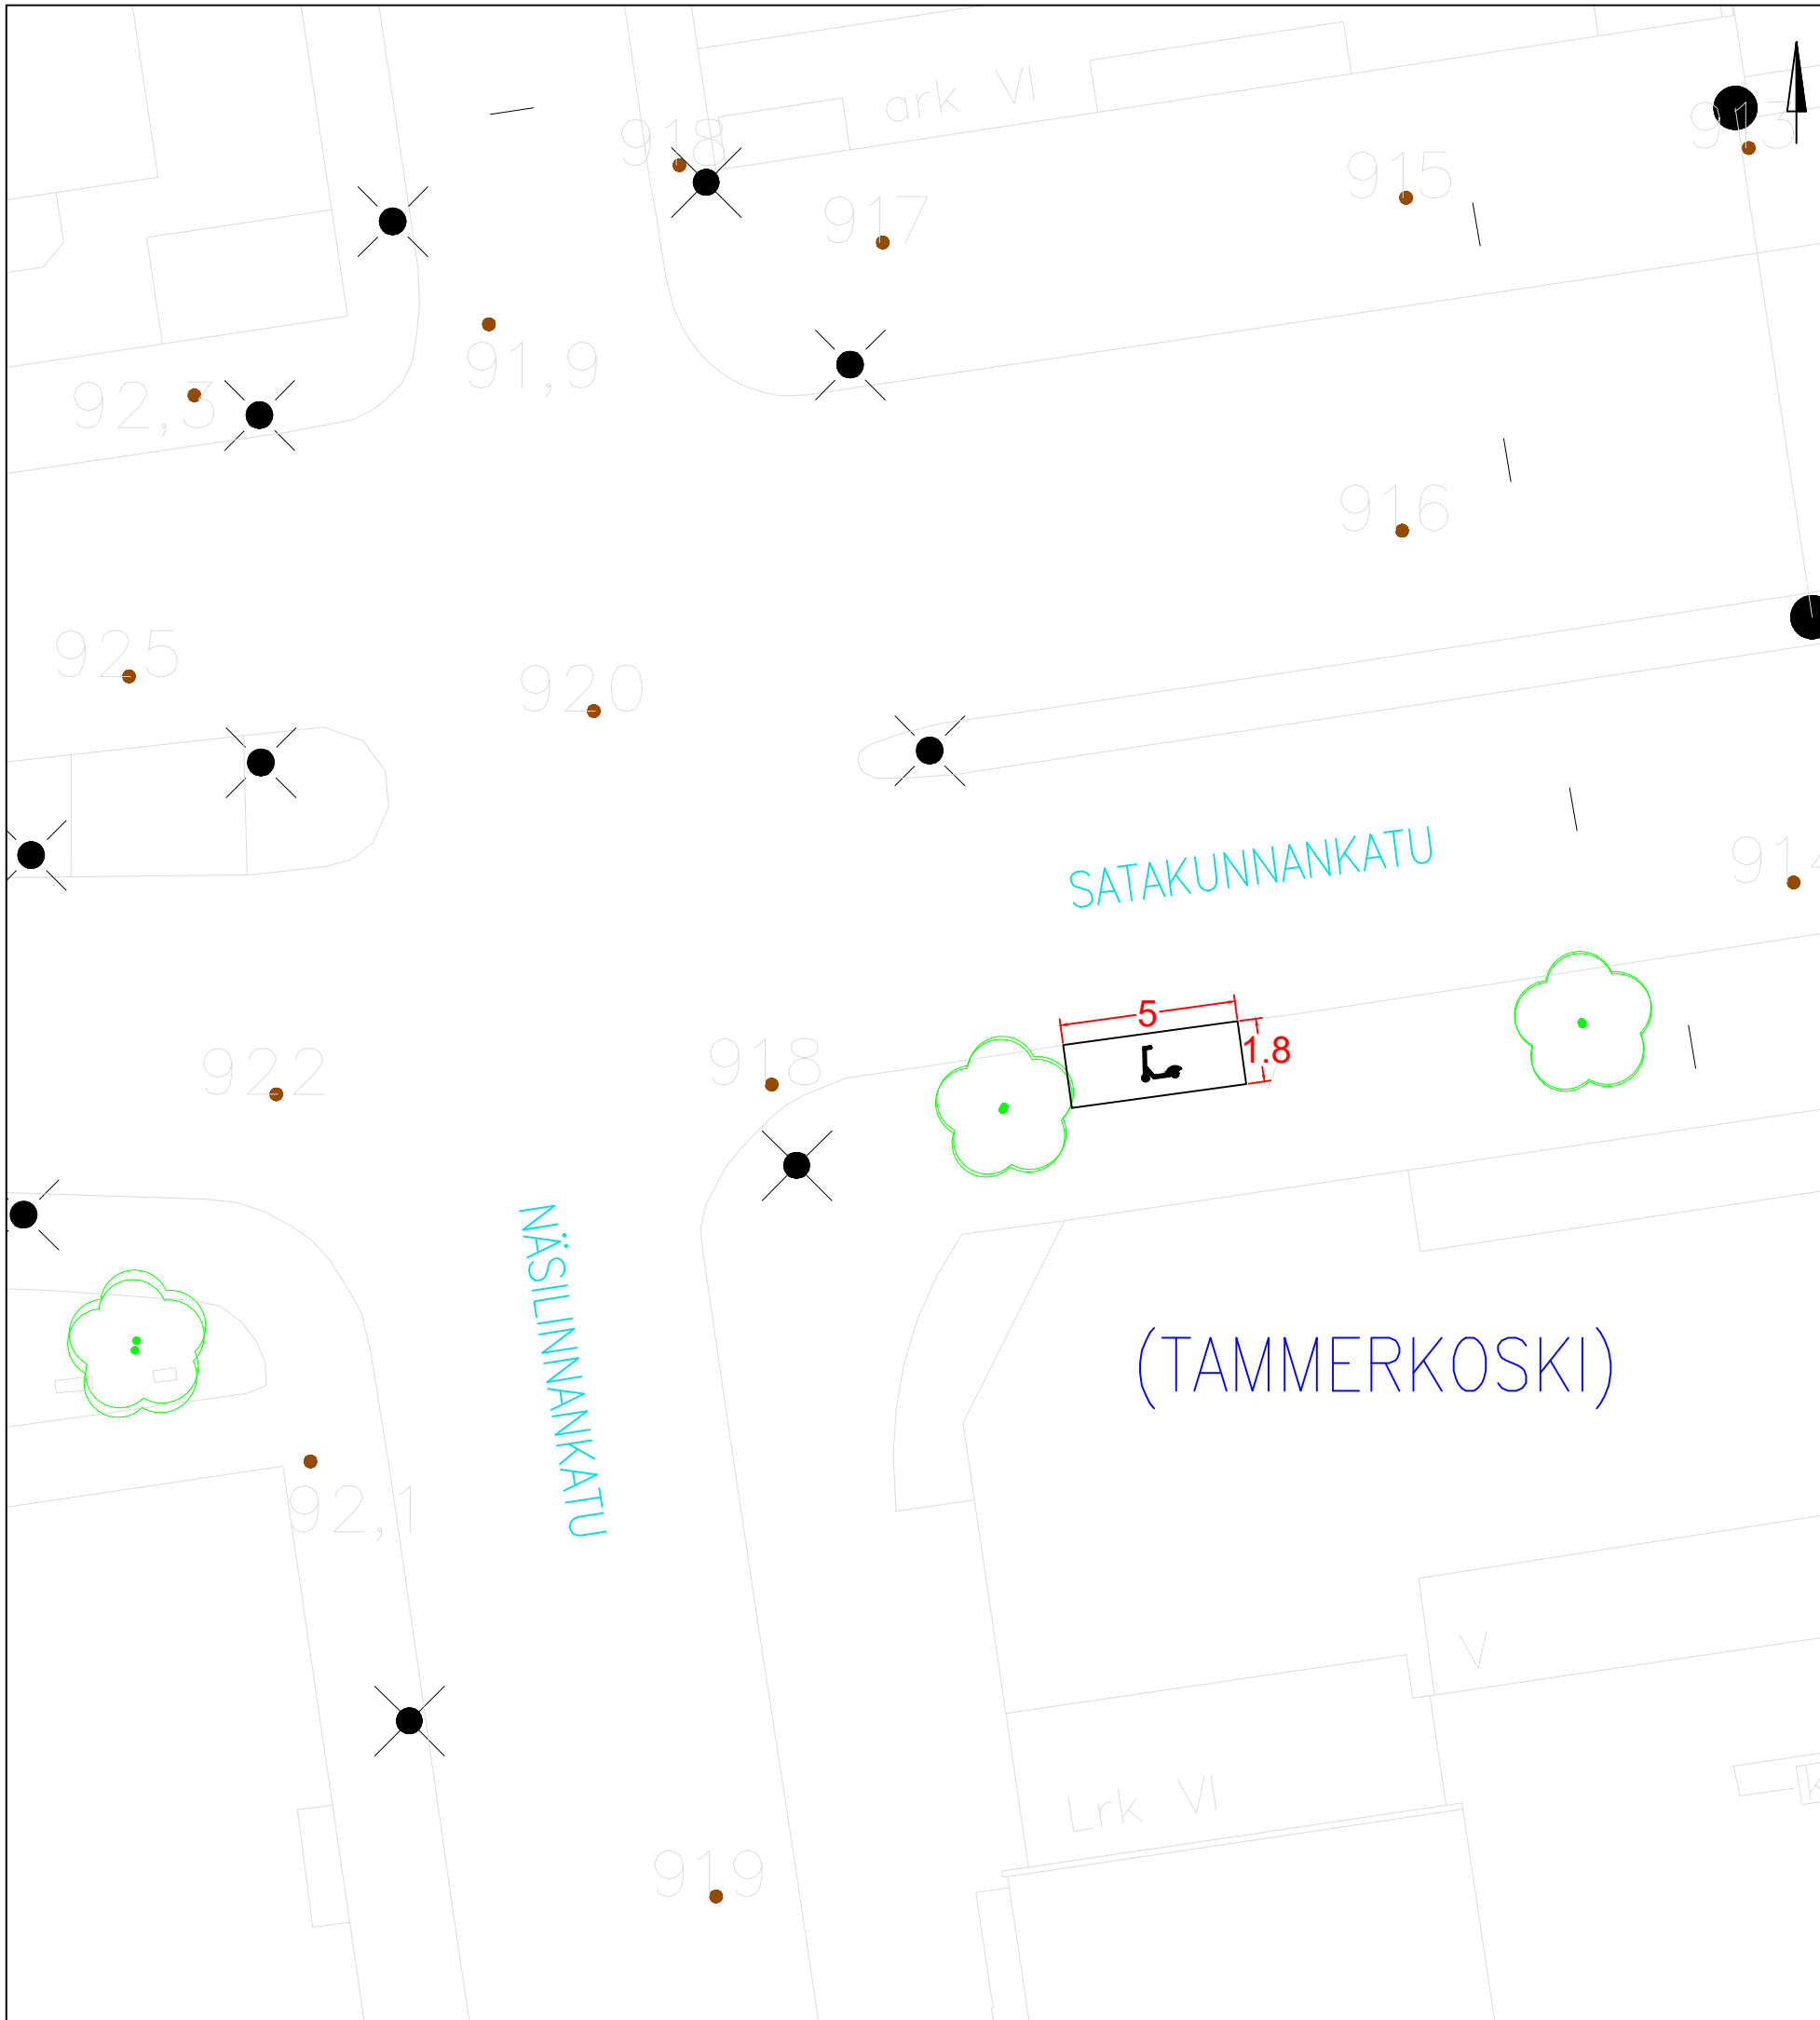


KOHTEEN TIEDOT

Toteutustapa: Tiemerkitä
 Paikkamäärä: 15

SATAKUNNANKATU – NÄSILINNANKATU

Sähköpotkulautojen pysäköinti
 (TAMMERKOSKI)
 Rakennussuunnitelma
 Piir.no: 1/22429/62
 22.12.2023 / TKü

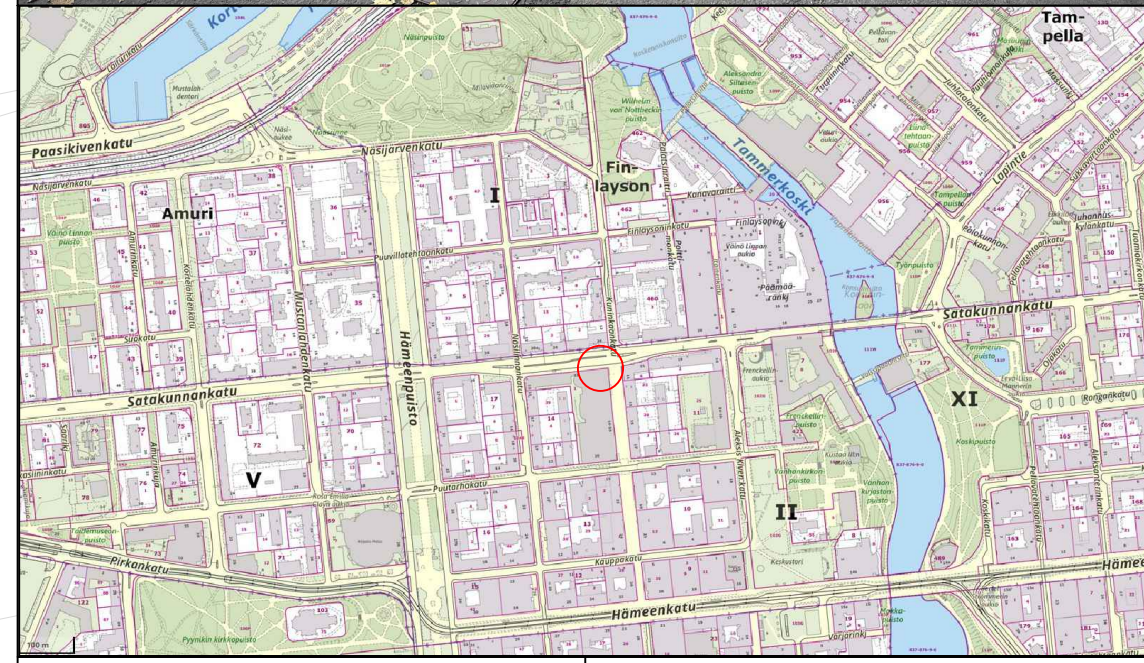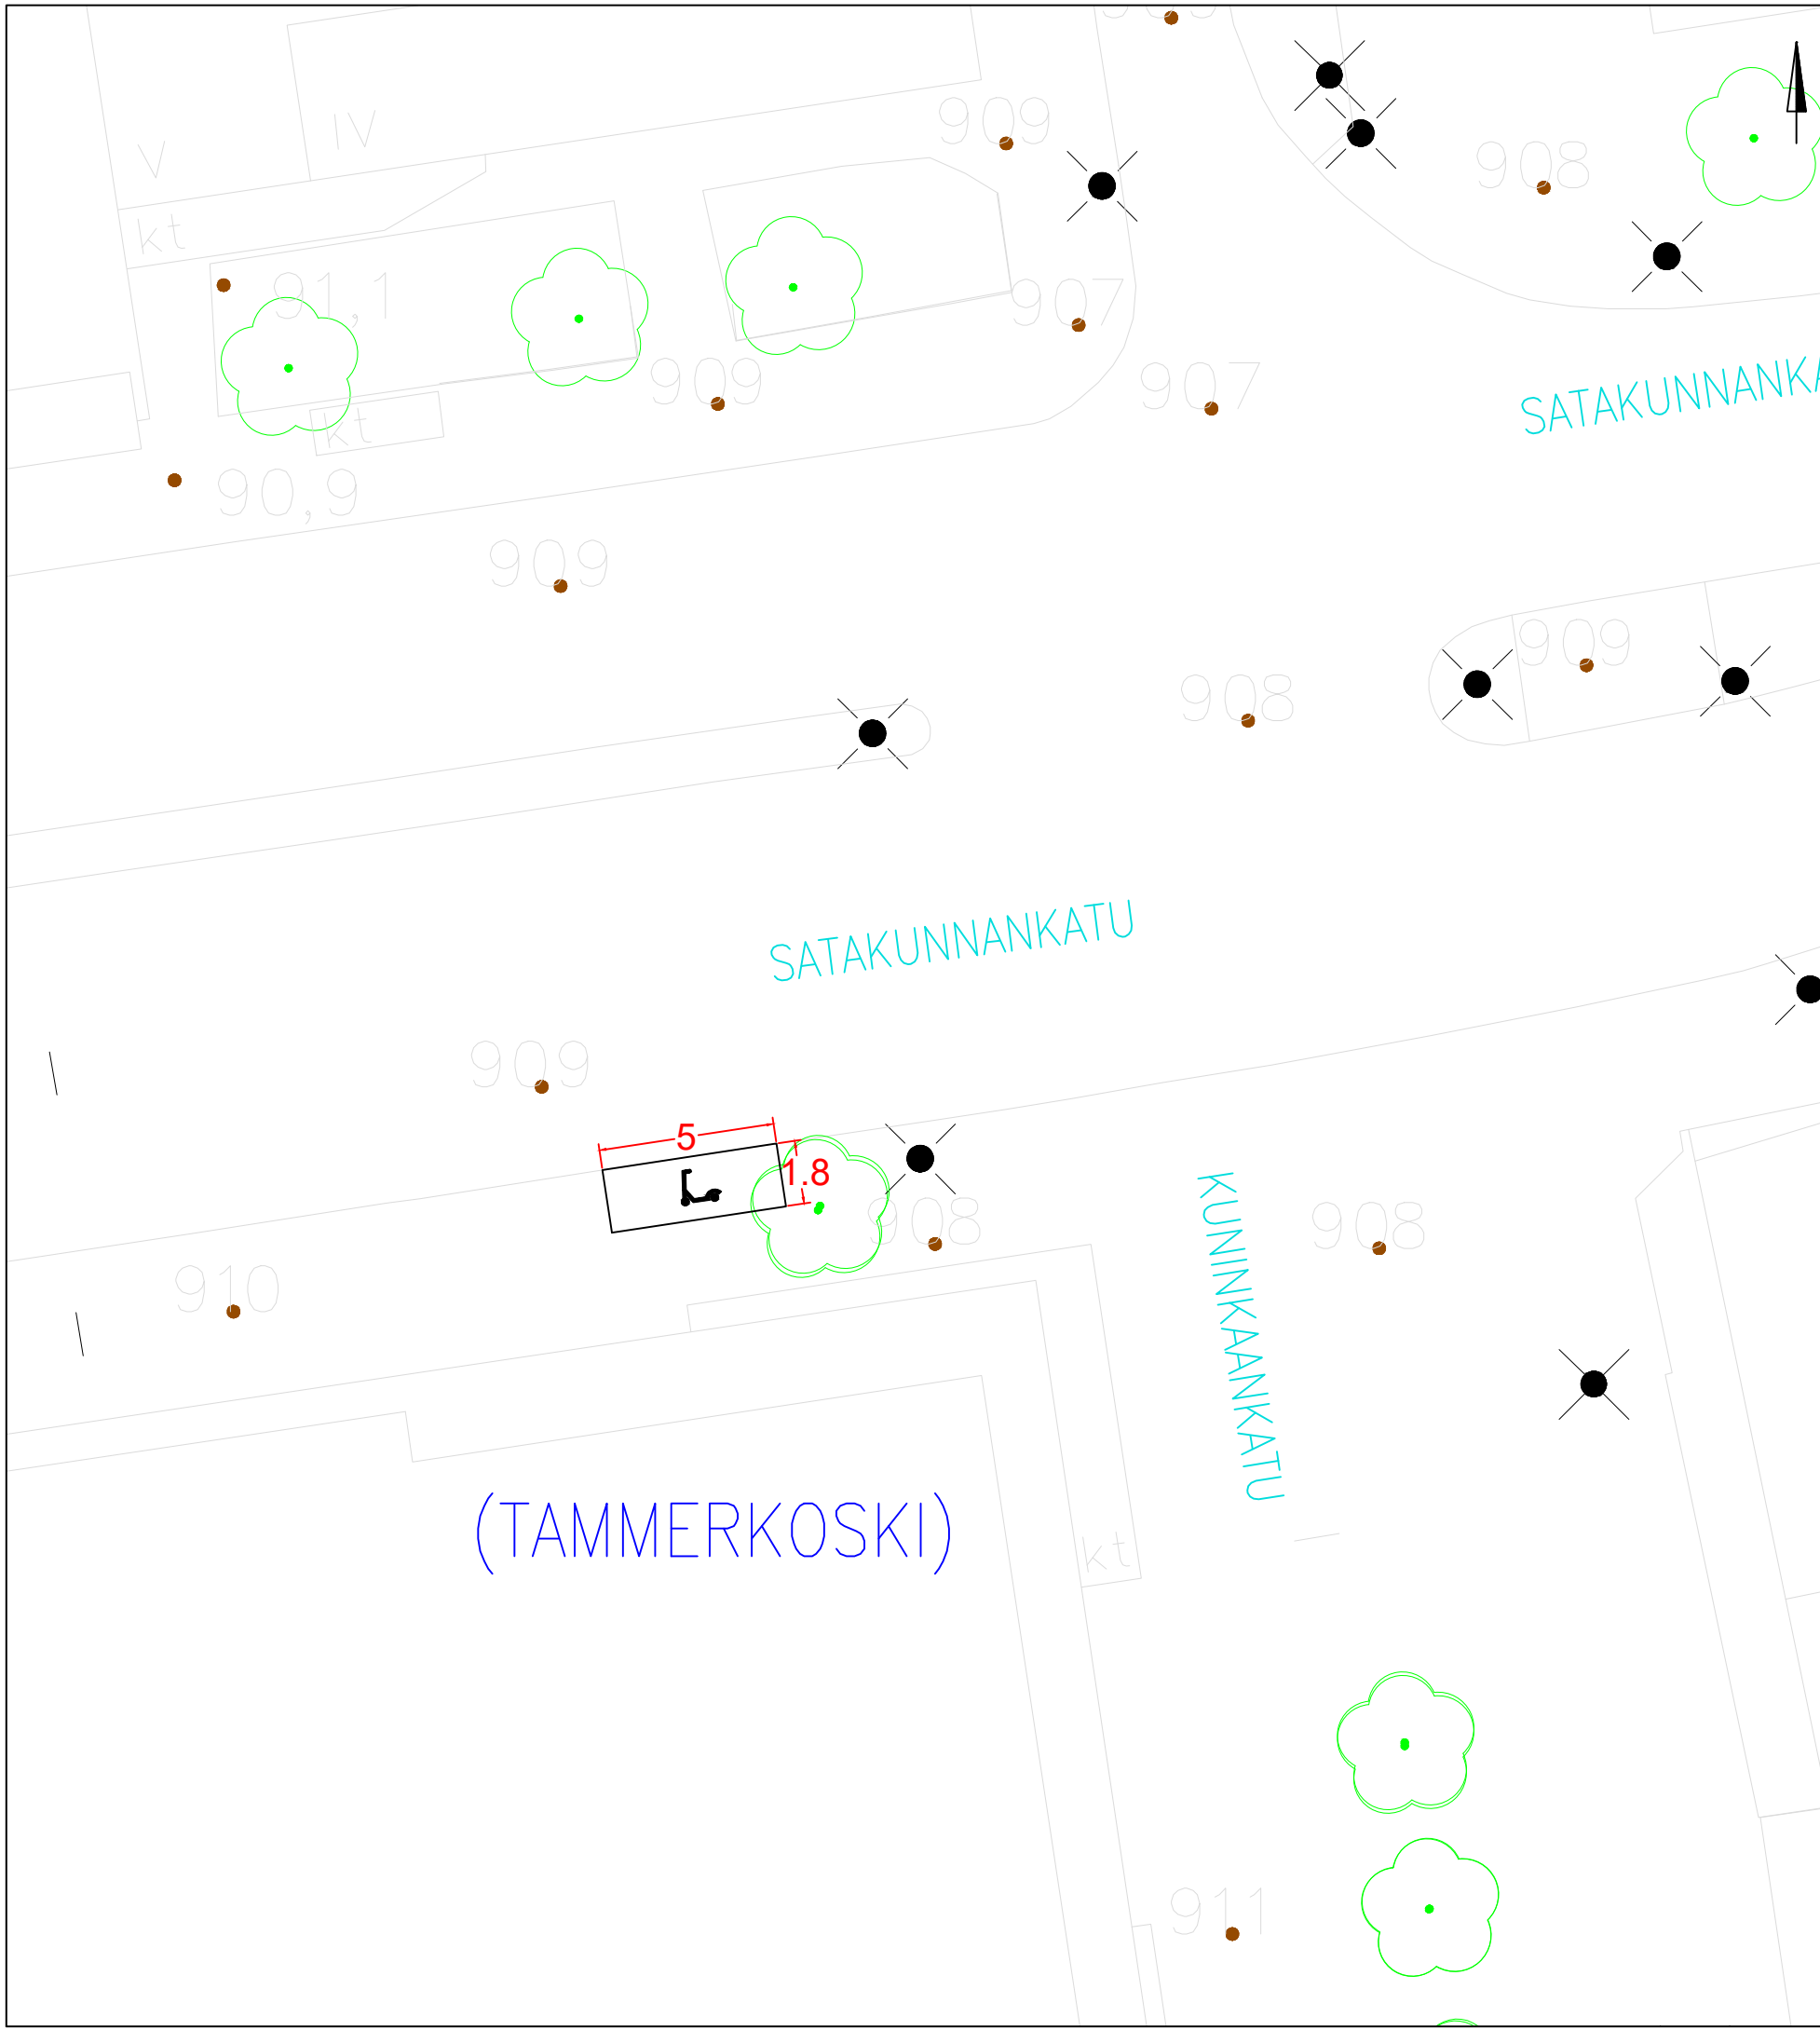



KOHTeen TIEDOT

Toteutustapa: Tiemerkitä
 Paikkamäärä: 15

SATAKUNNANKATU – KUNINKAANKATU

Sähköpotkulautojen pysäköinti
 (TAMMERKOSKI)
 Rakennussuunnitelma
 Piir.no: 1/22429/61
 22.12.2023 / TKü

(TAMMERKOSKI)


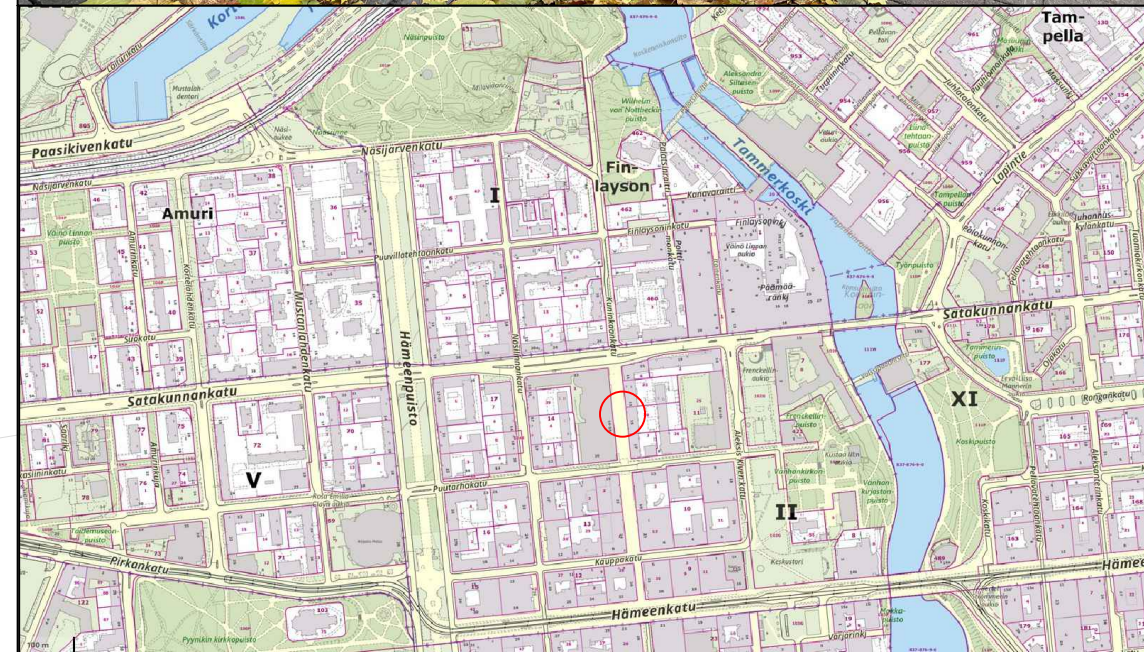
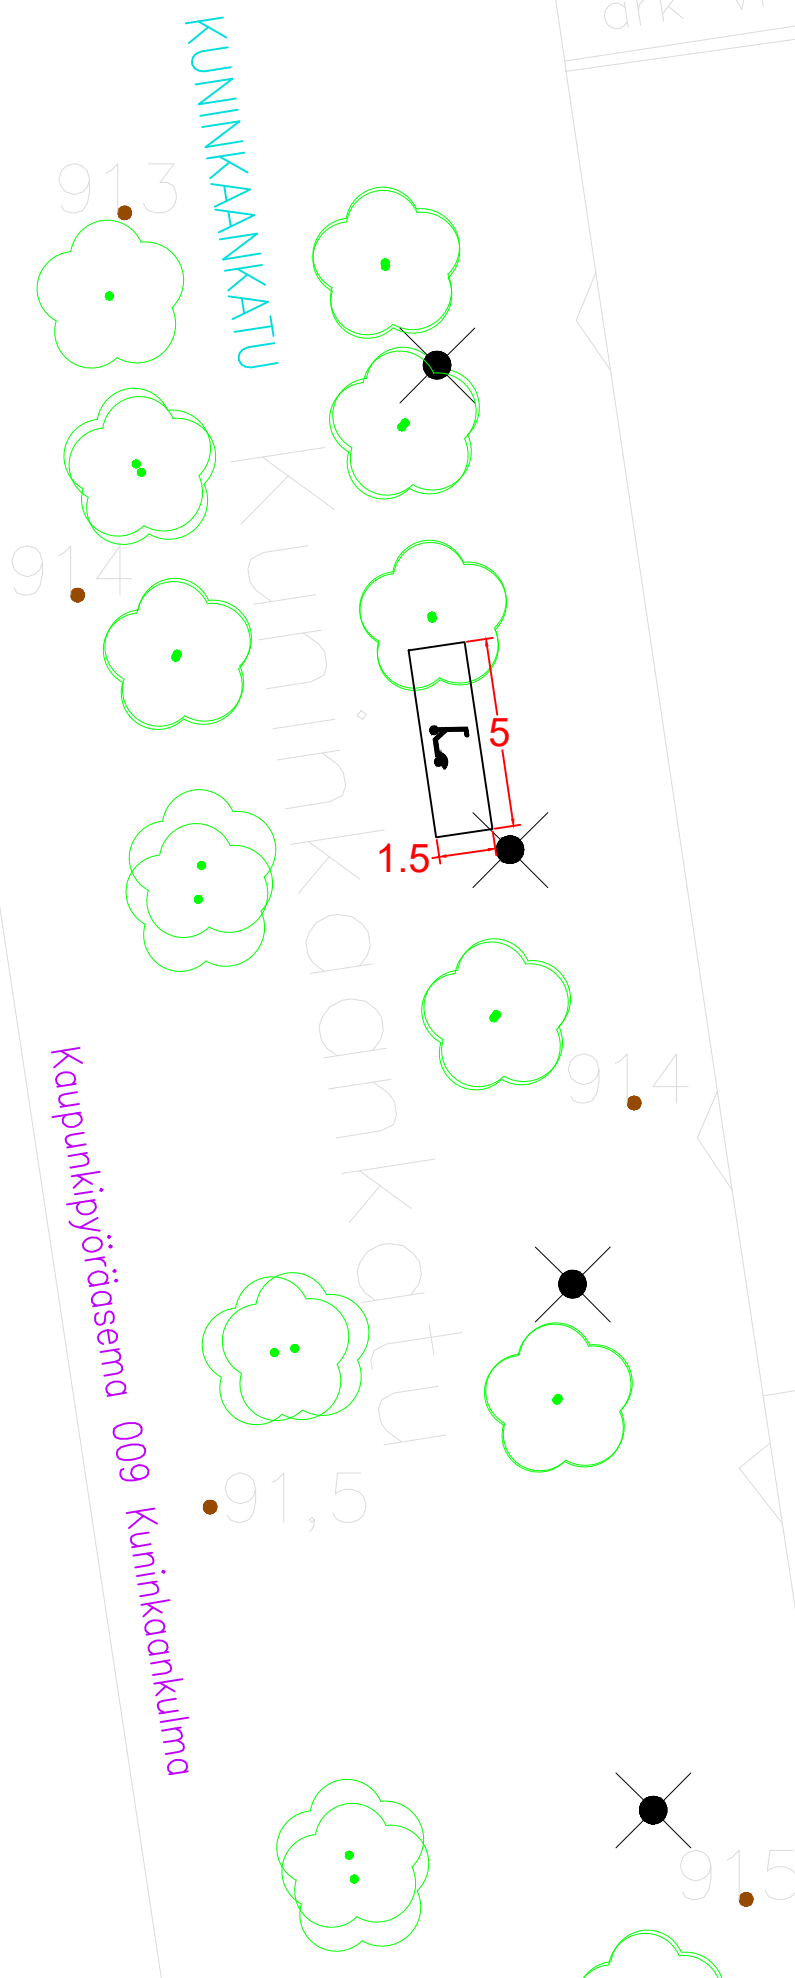


KOHTeen TIEDOT

Toteutustapa: Tiemerkitä
Paikkamäärä: 15

KUNINKAANKATU – KUNINKAANKULMA

Sähköpotkulautojen pysäköinti
(TAMMERKOSKI)
Rakennussuunnitelma
Piir.no: 1/22429/45
22.12.2023 / TKü

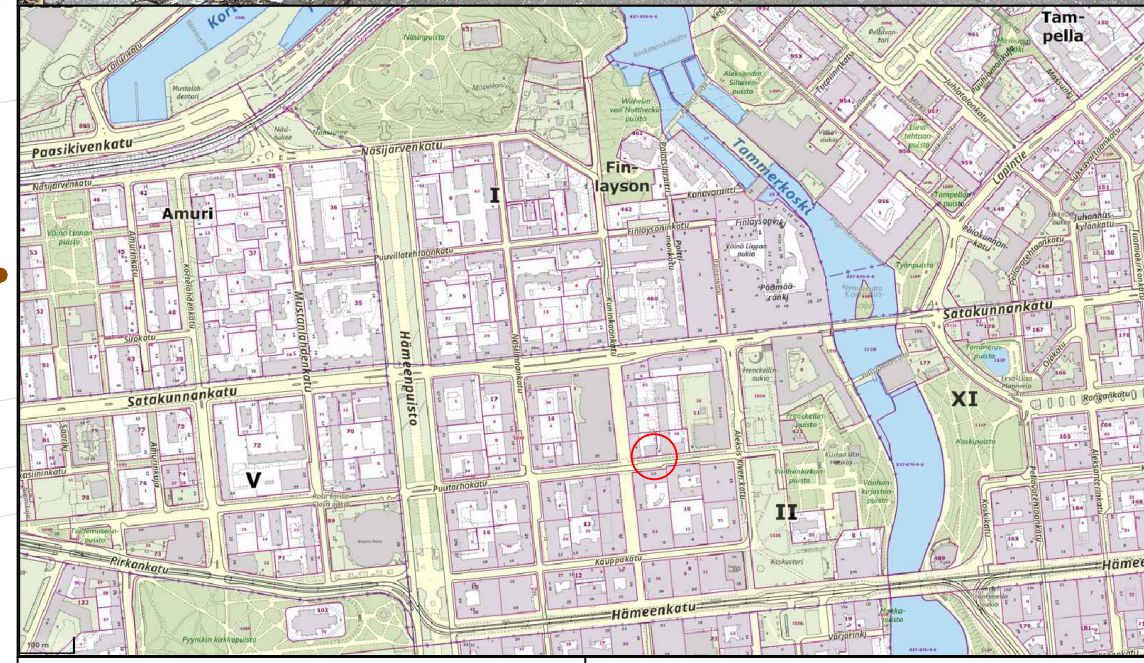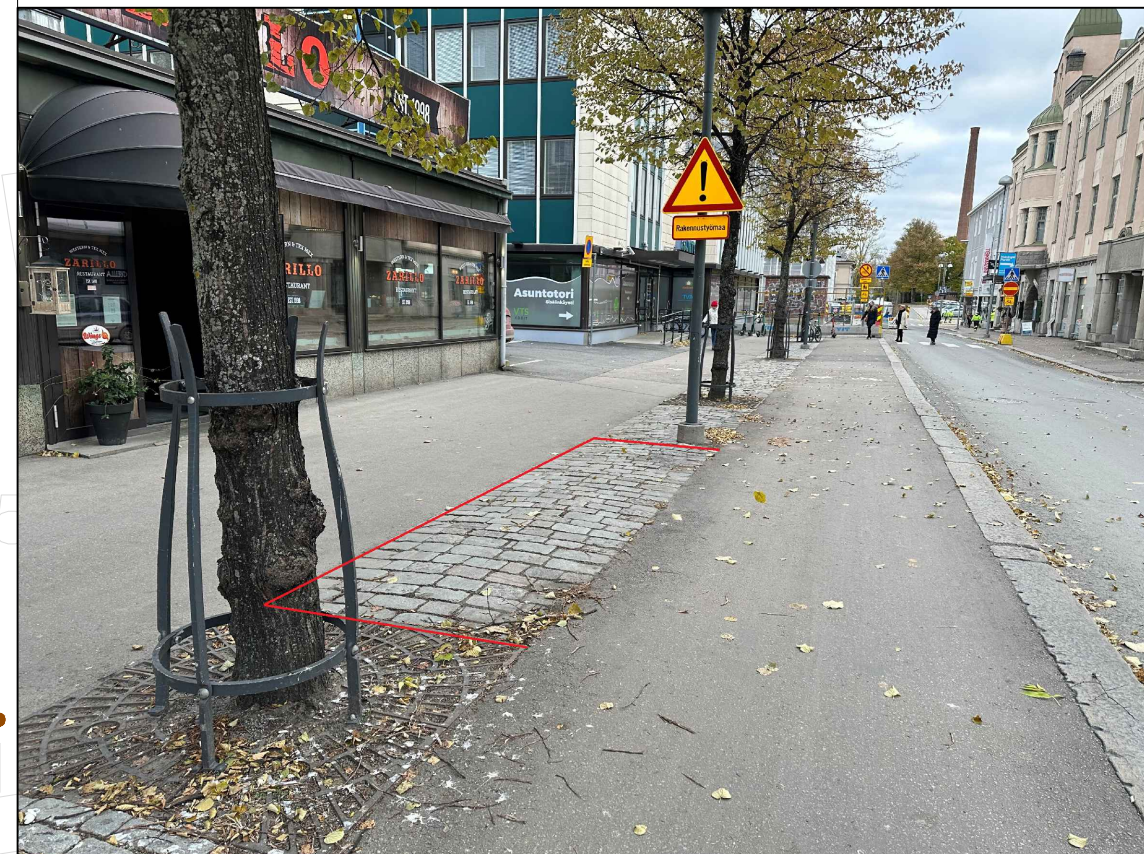
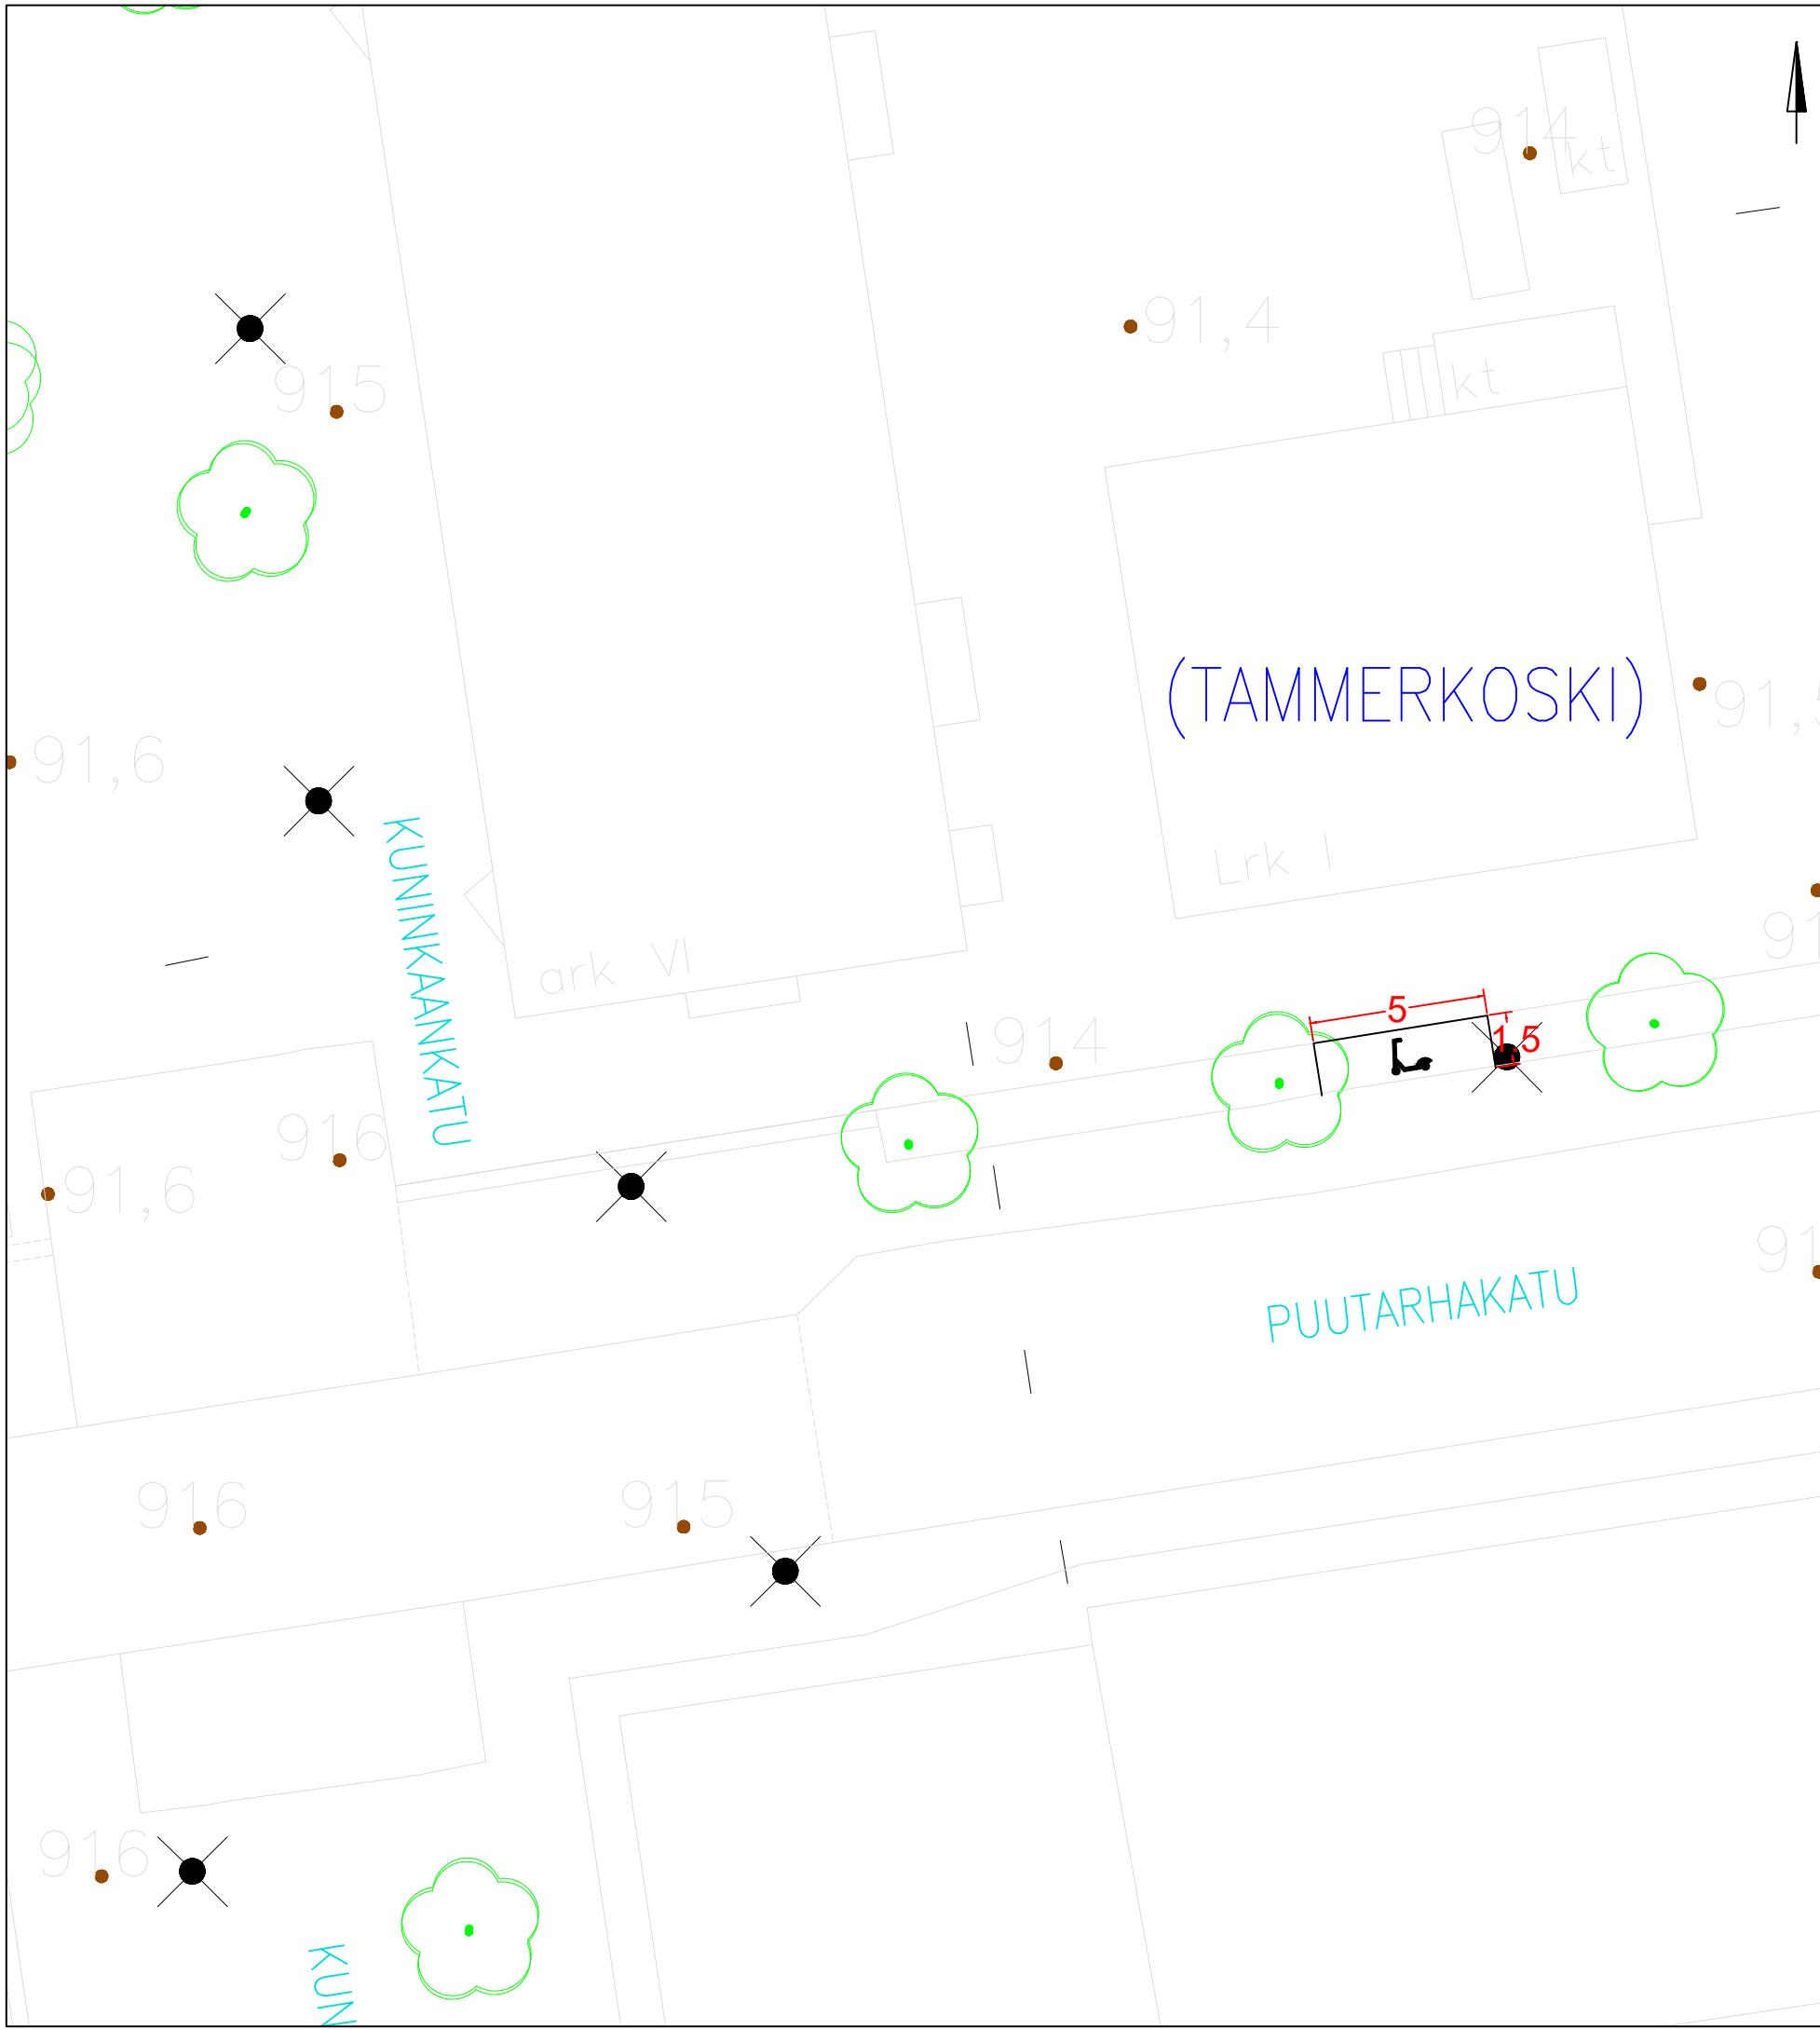


KOHTeen TIEDOT

Toteutustapa: Tiemerkitä
 Paikkamäärä: 15

PUUTARHAKATU – KUNINKAANKATU

Sähköpotkulautojen pysäköinti
 (TAMMERKOSKI)
 Rakennussuunnitelma
 Piir.no: 1/22429/55
 22.12.2023 / TKü


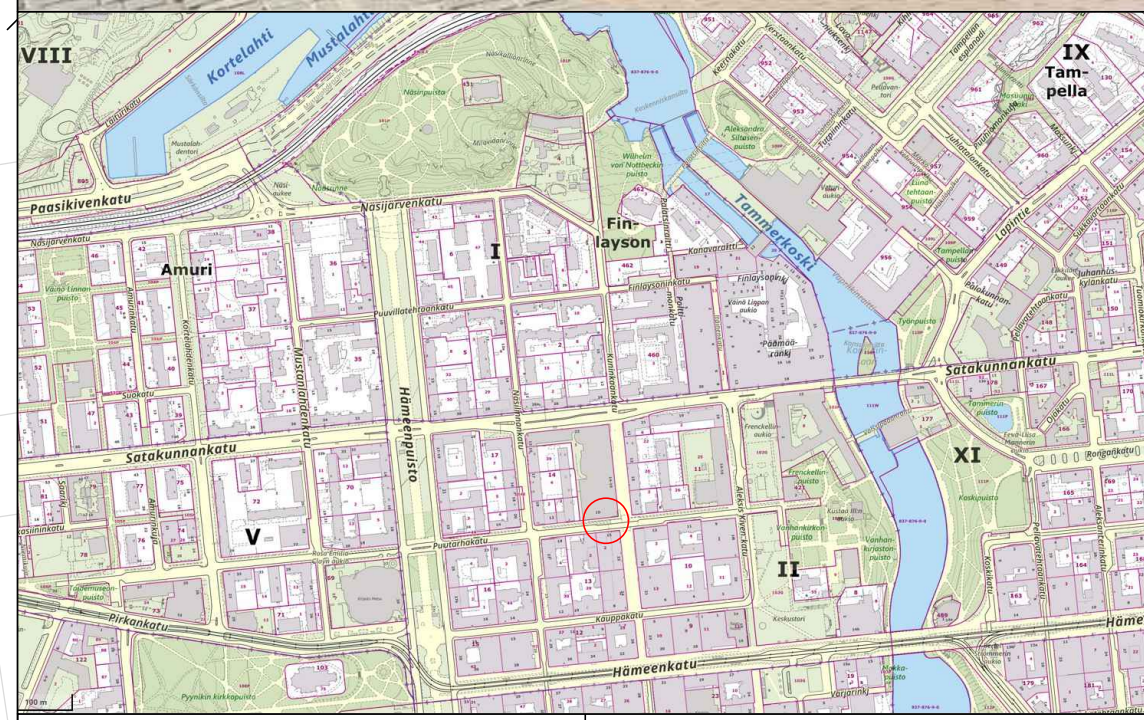
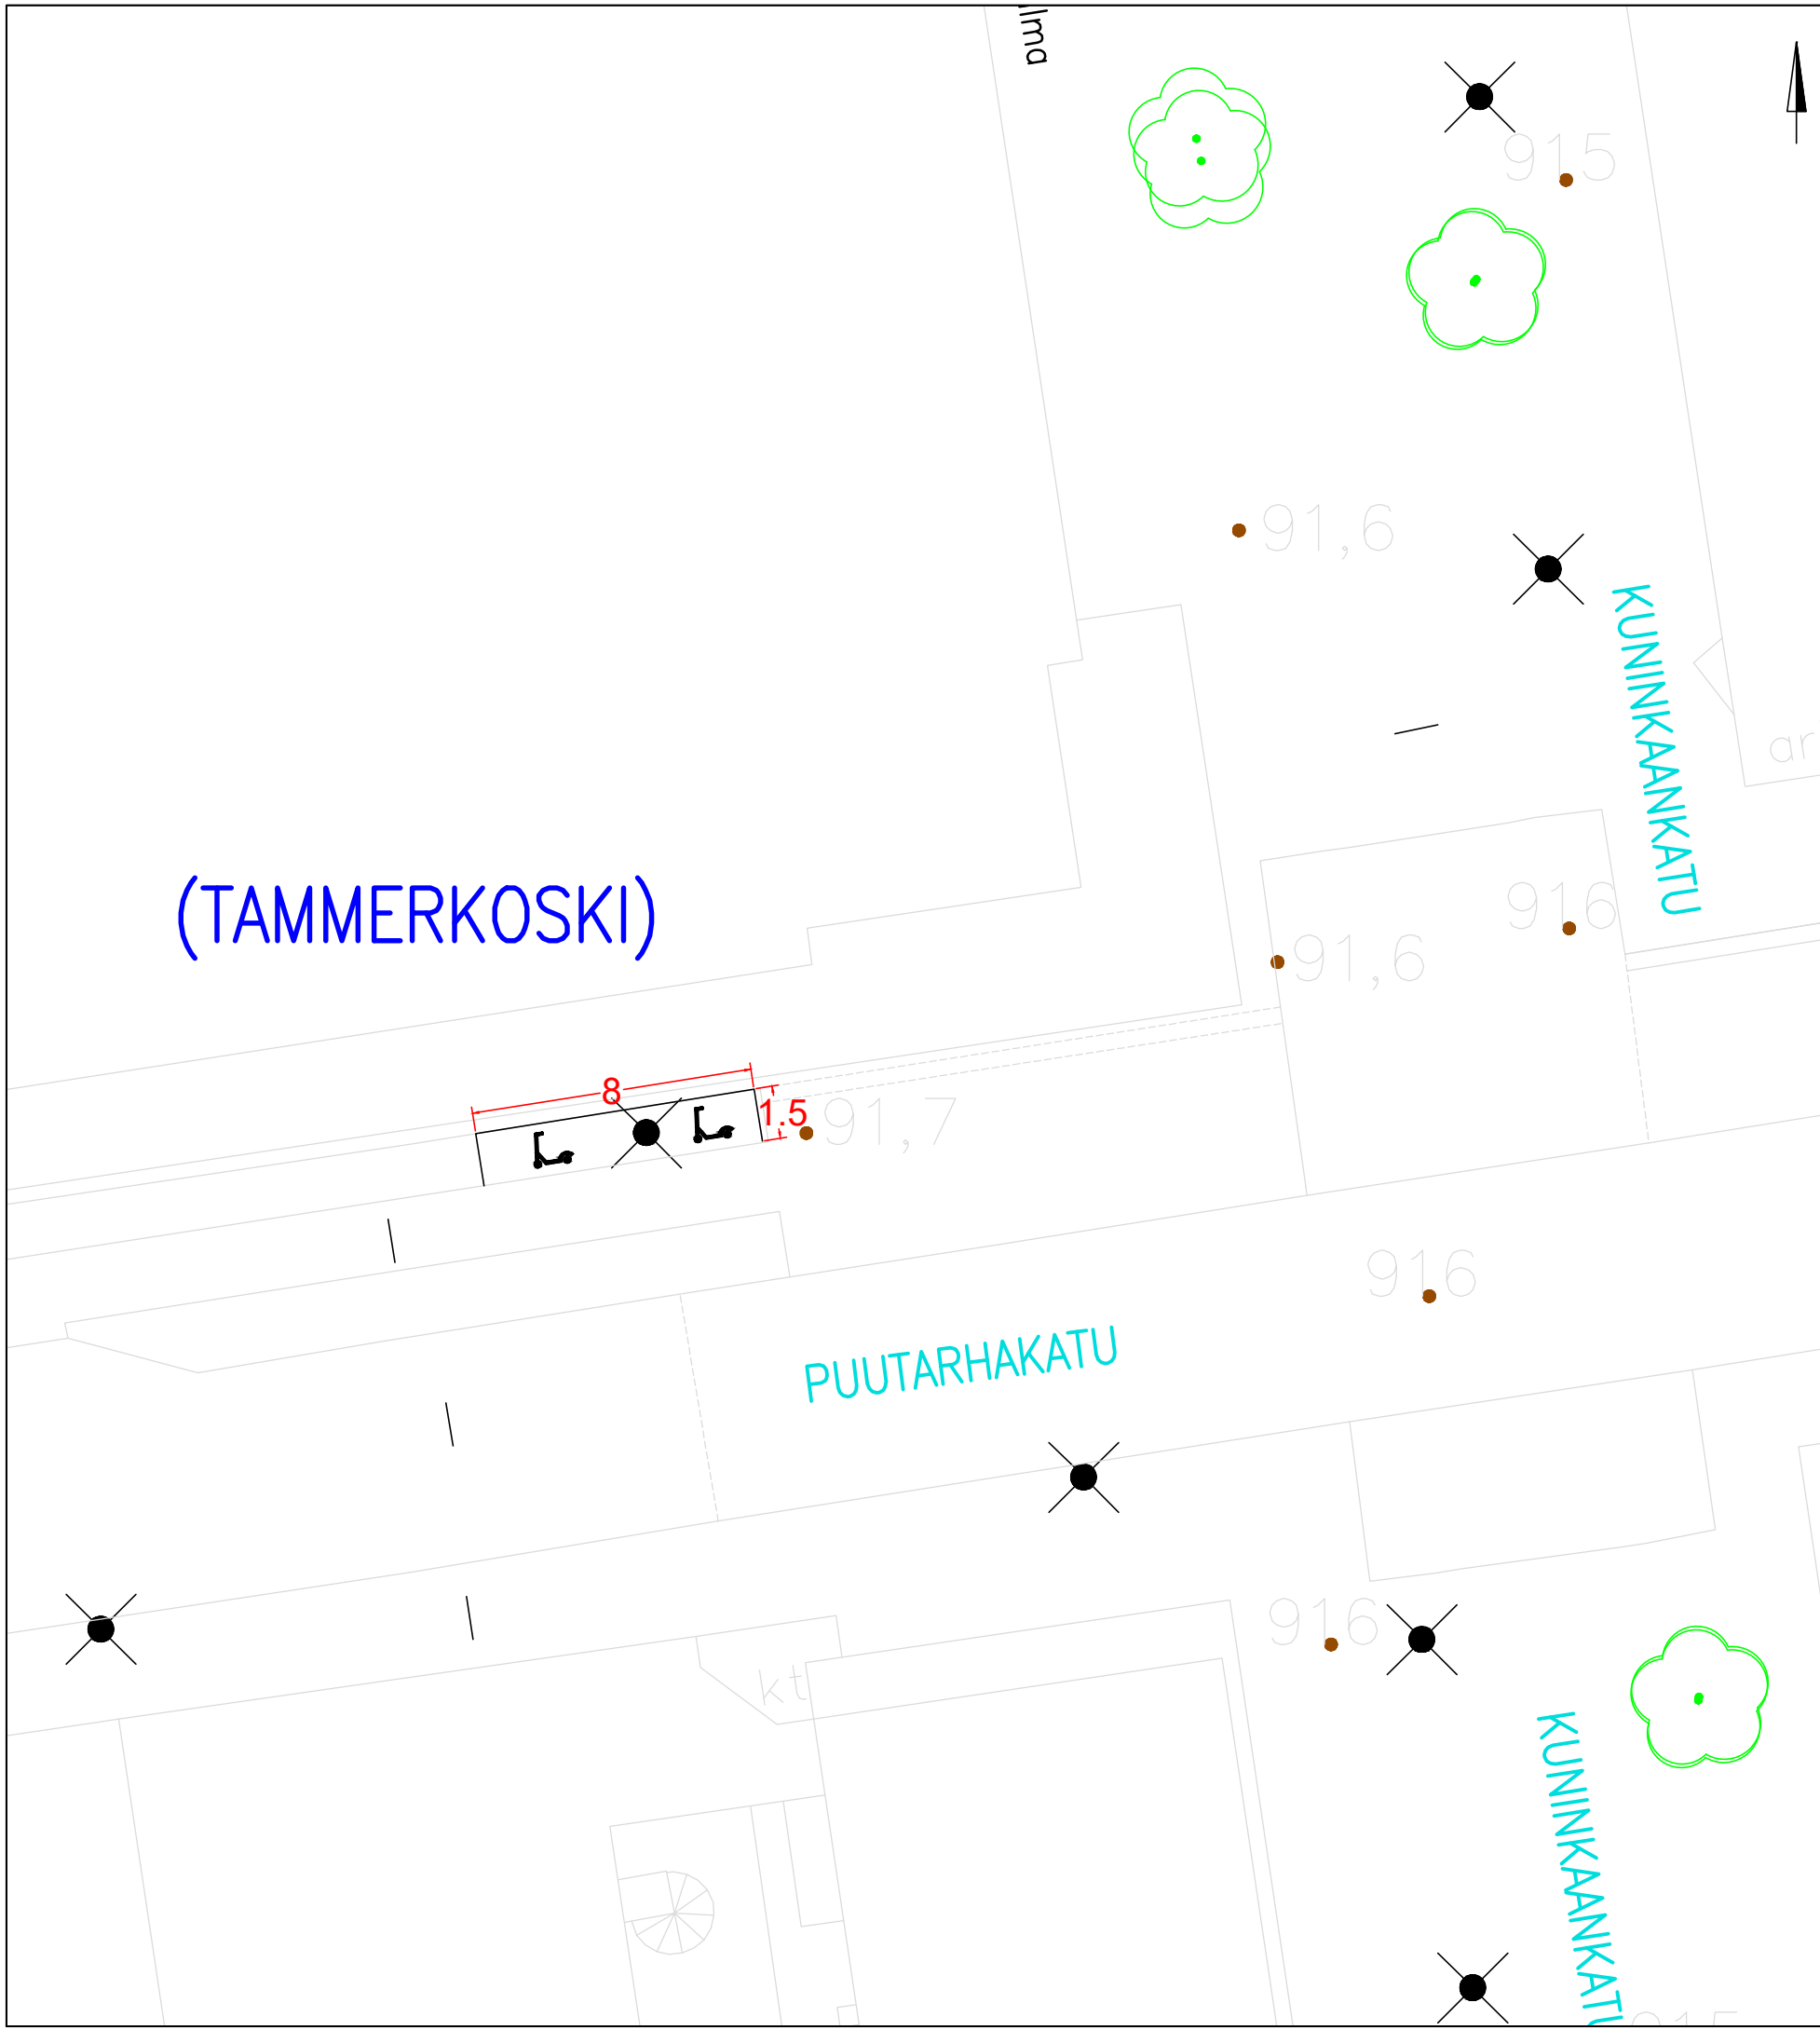


KOHTEEN TIEDOT

Toteutustapa: Tiemerkitä
 Paikkamäärä: 24

PUUTARHAKATU – NÄSILINNANKATU VE 1

Sähköpotkulautojen pysäköinti
 (TAMMERKOSKI)
 Rakennussuunnitelma
 Piir.no: 1/22429/56
 22.12.2023 / TKü

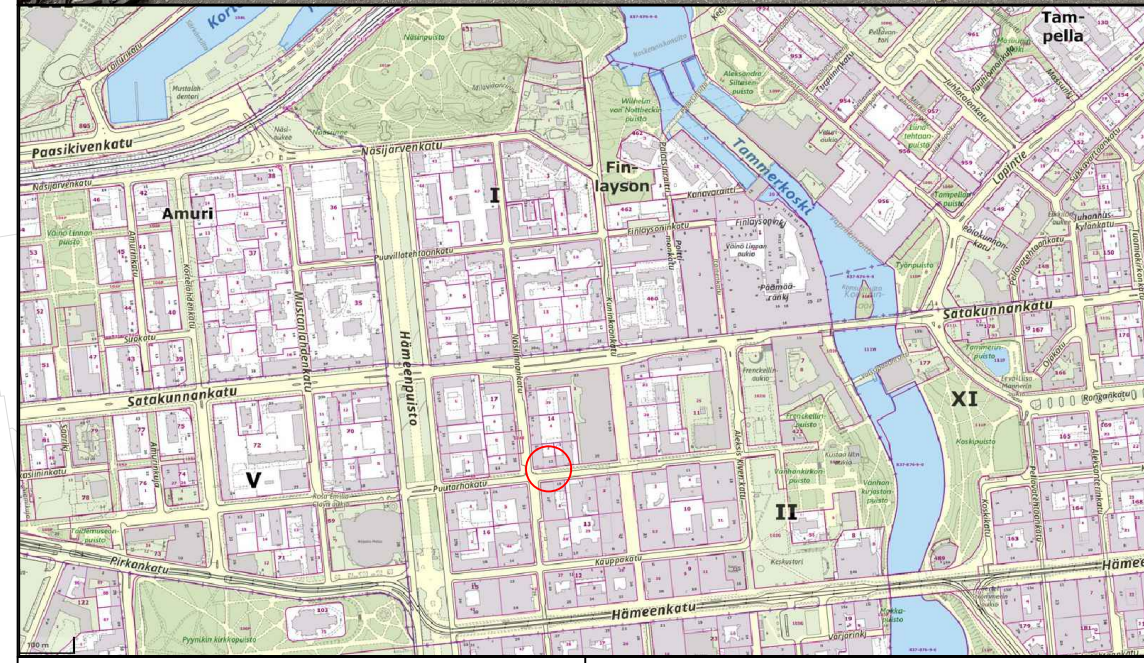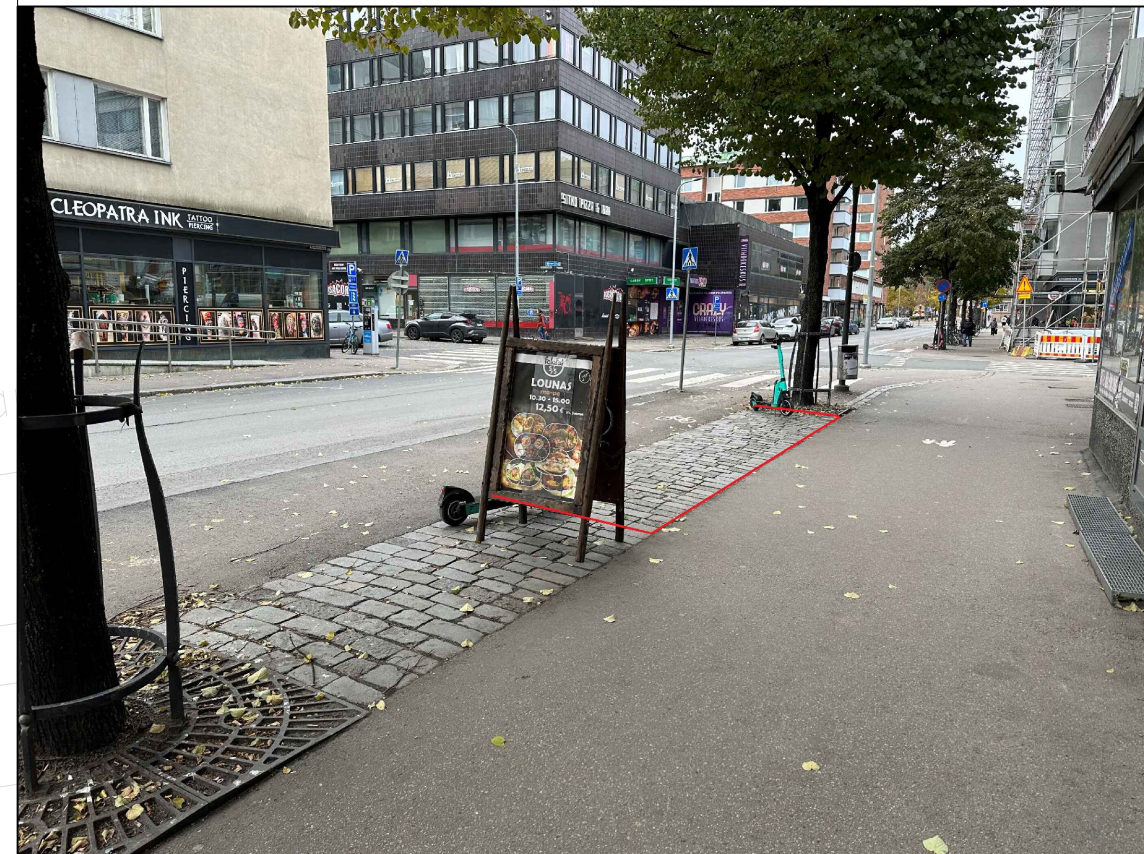
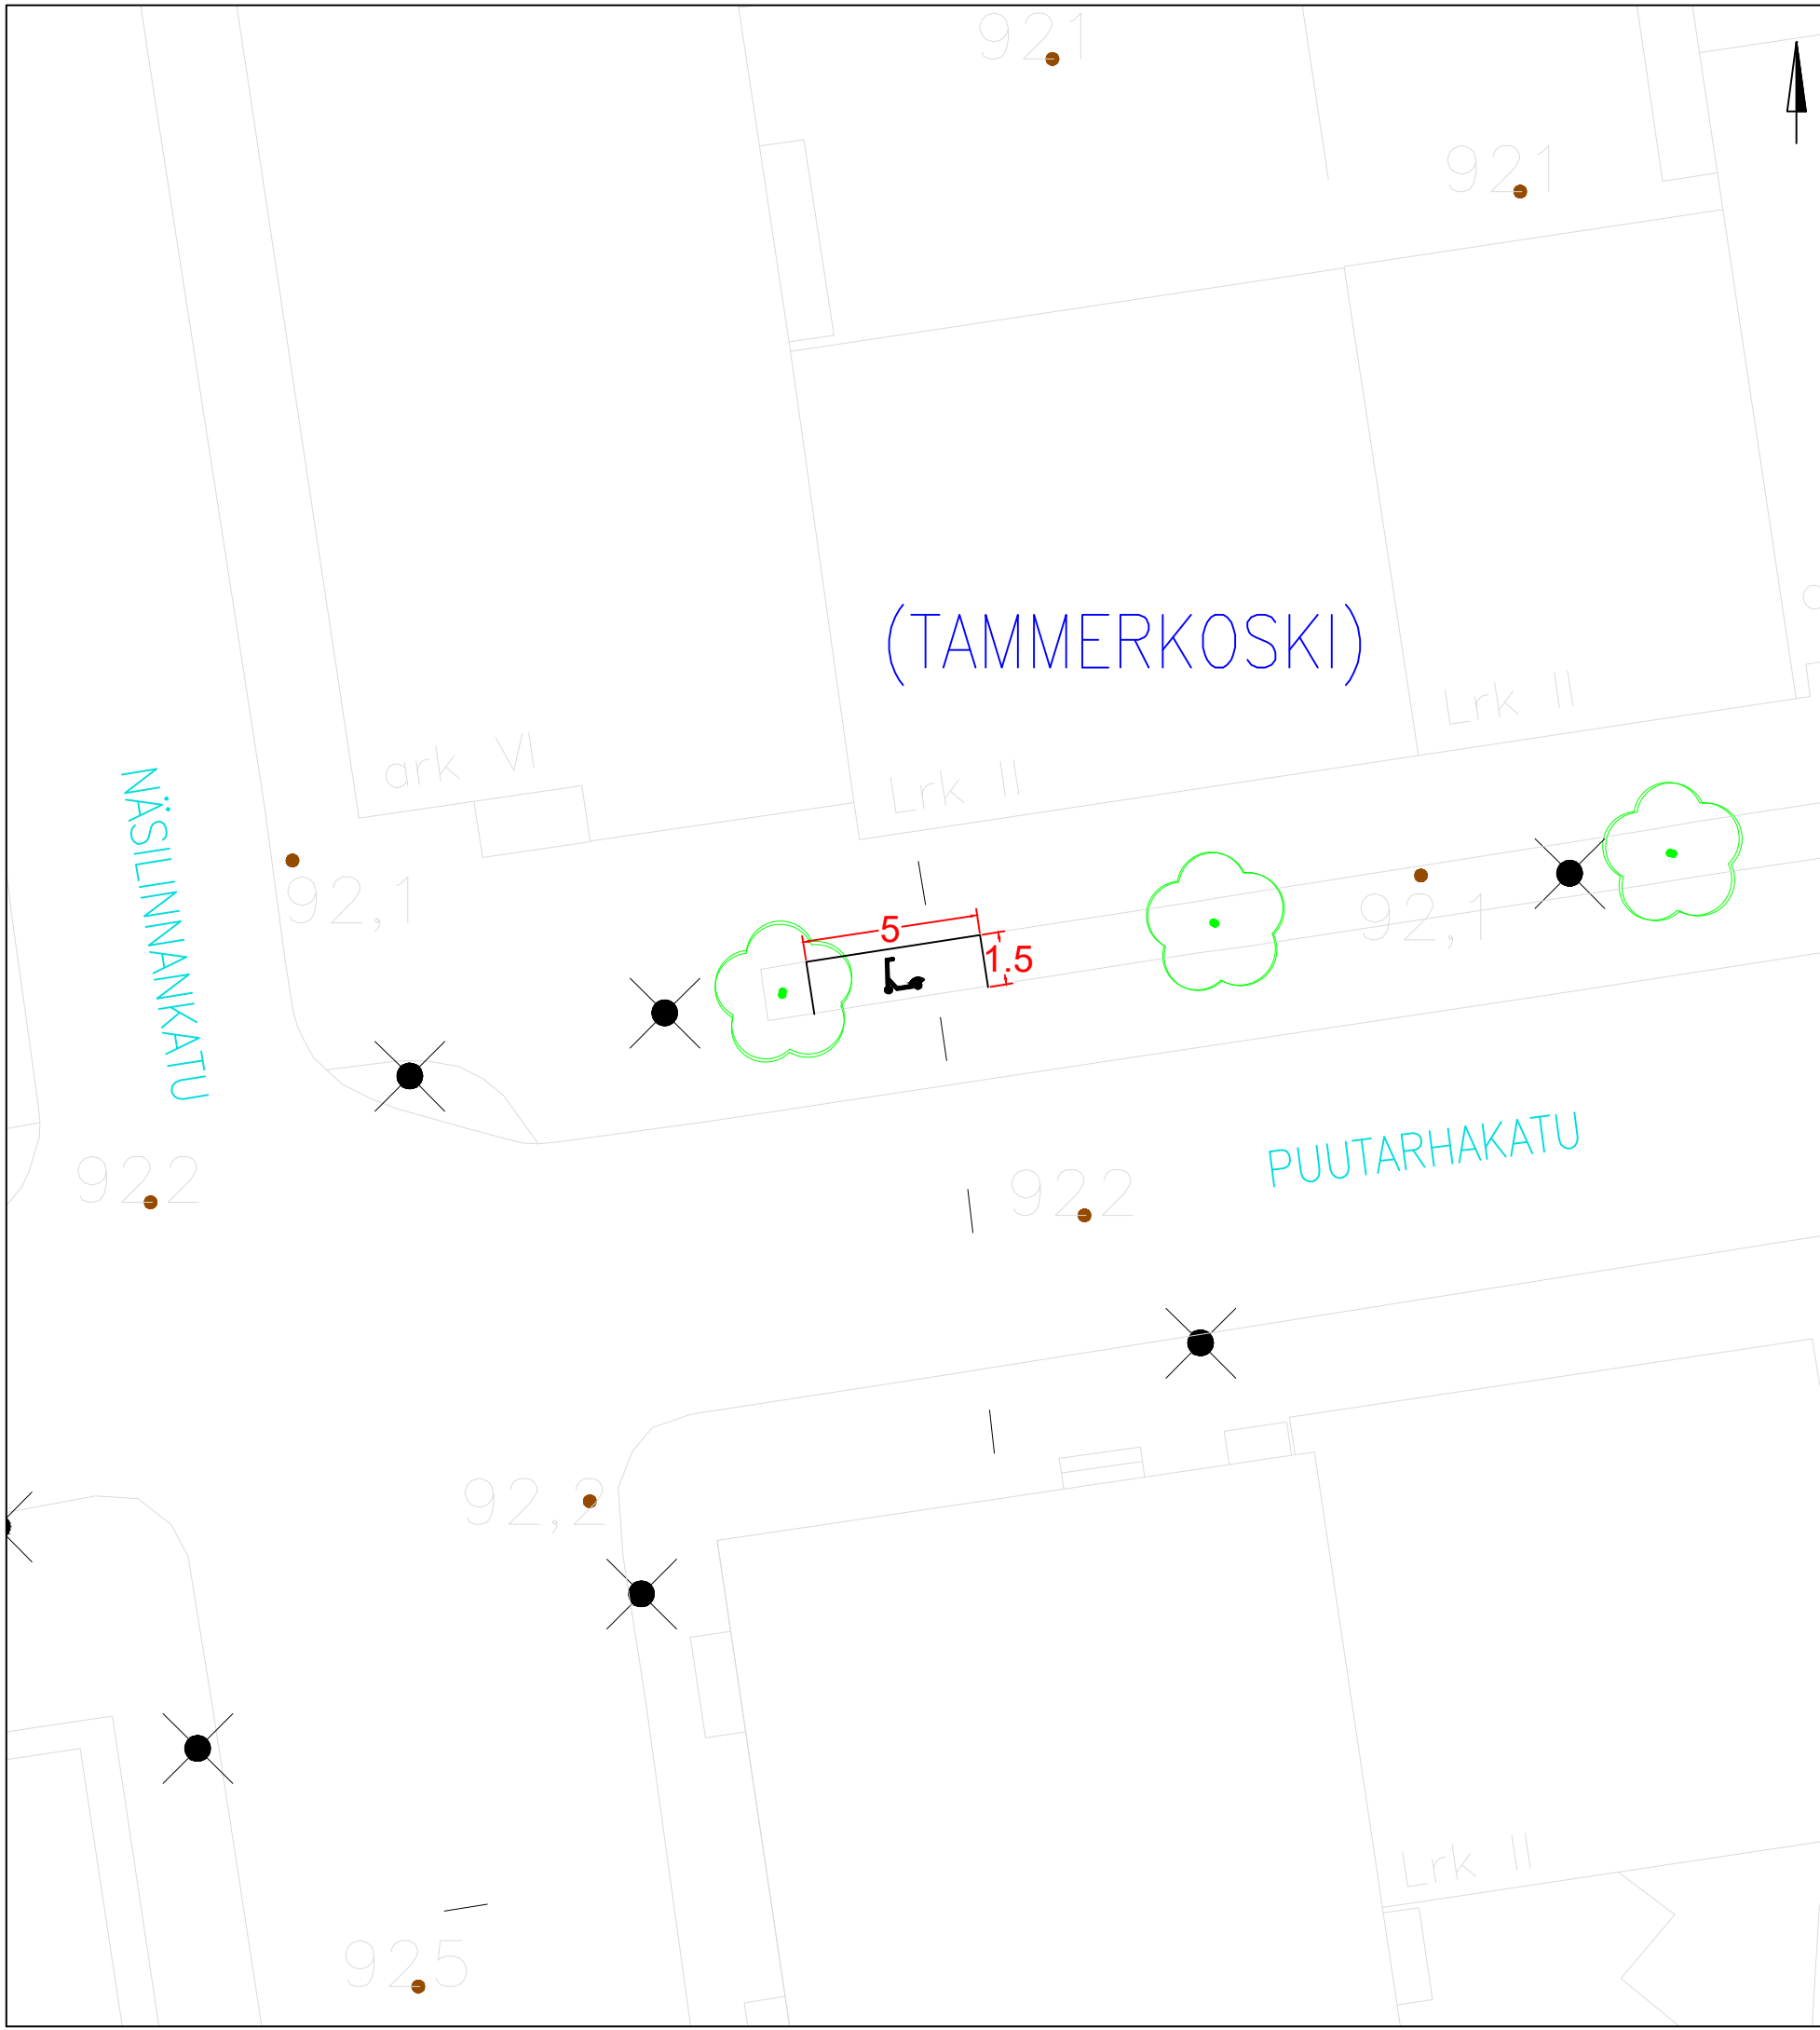


KOHTEEN TIEDOT

Toteutustapa: Tiemerkitä
 Paikkamäärä: 15

PUUTARHAKATU – NÄSILINNANKATU VE 2

Sähköpotkulautojen pysäköinti
 (TAMMERKOSKI)
 Rakennussuunnitelma
 Piir.no: 1/22429/57
 22.12.2023 / TKü

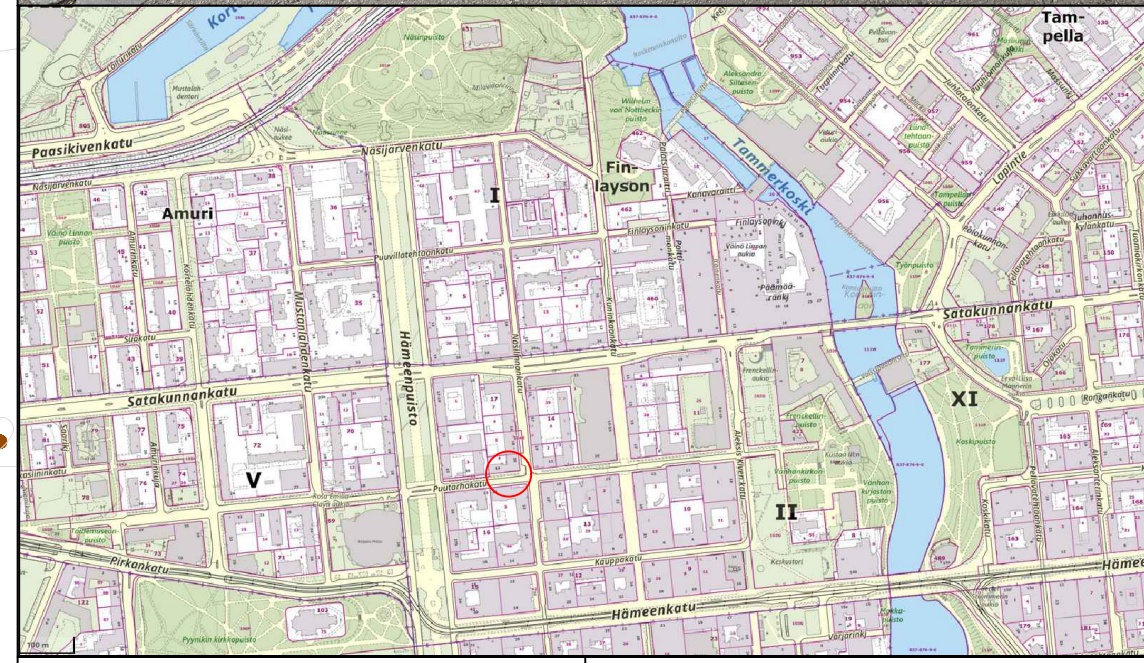
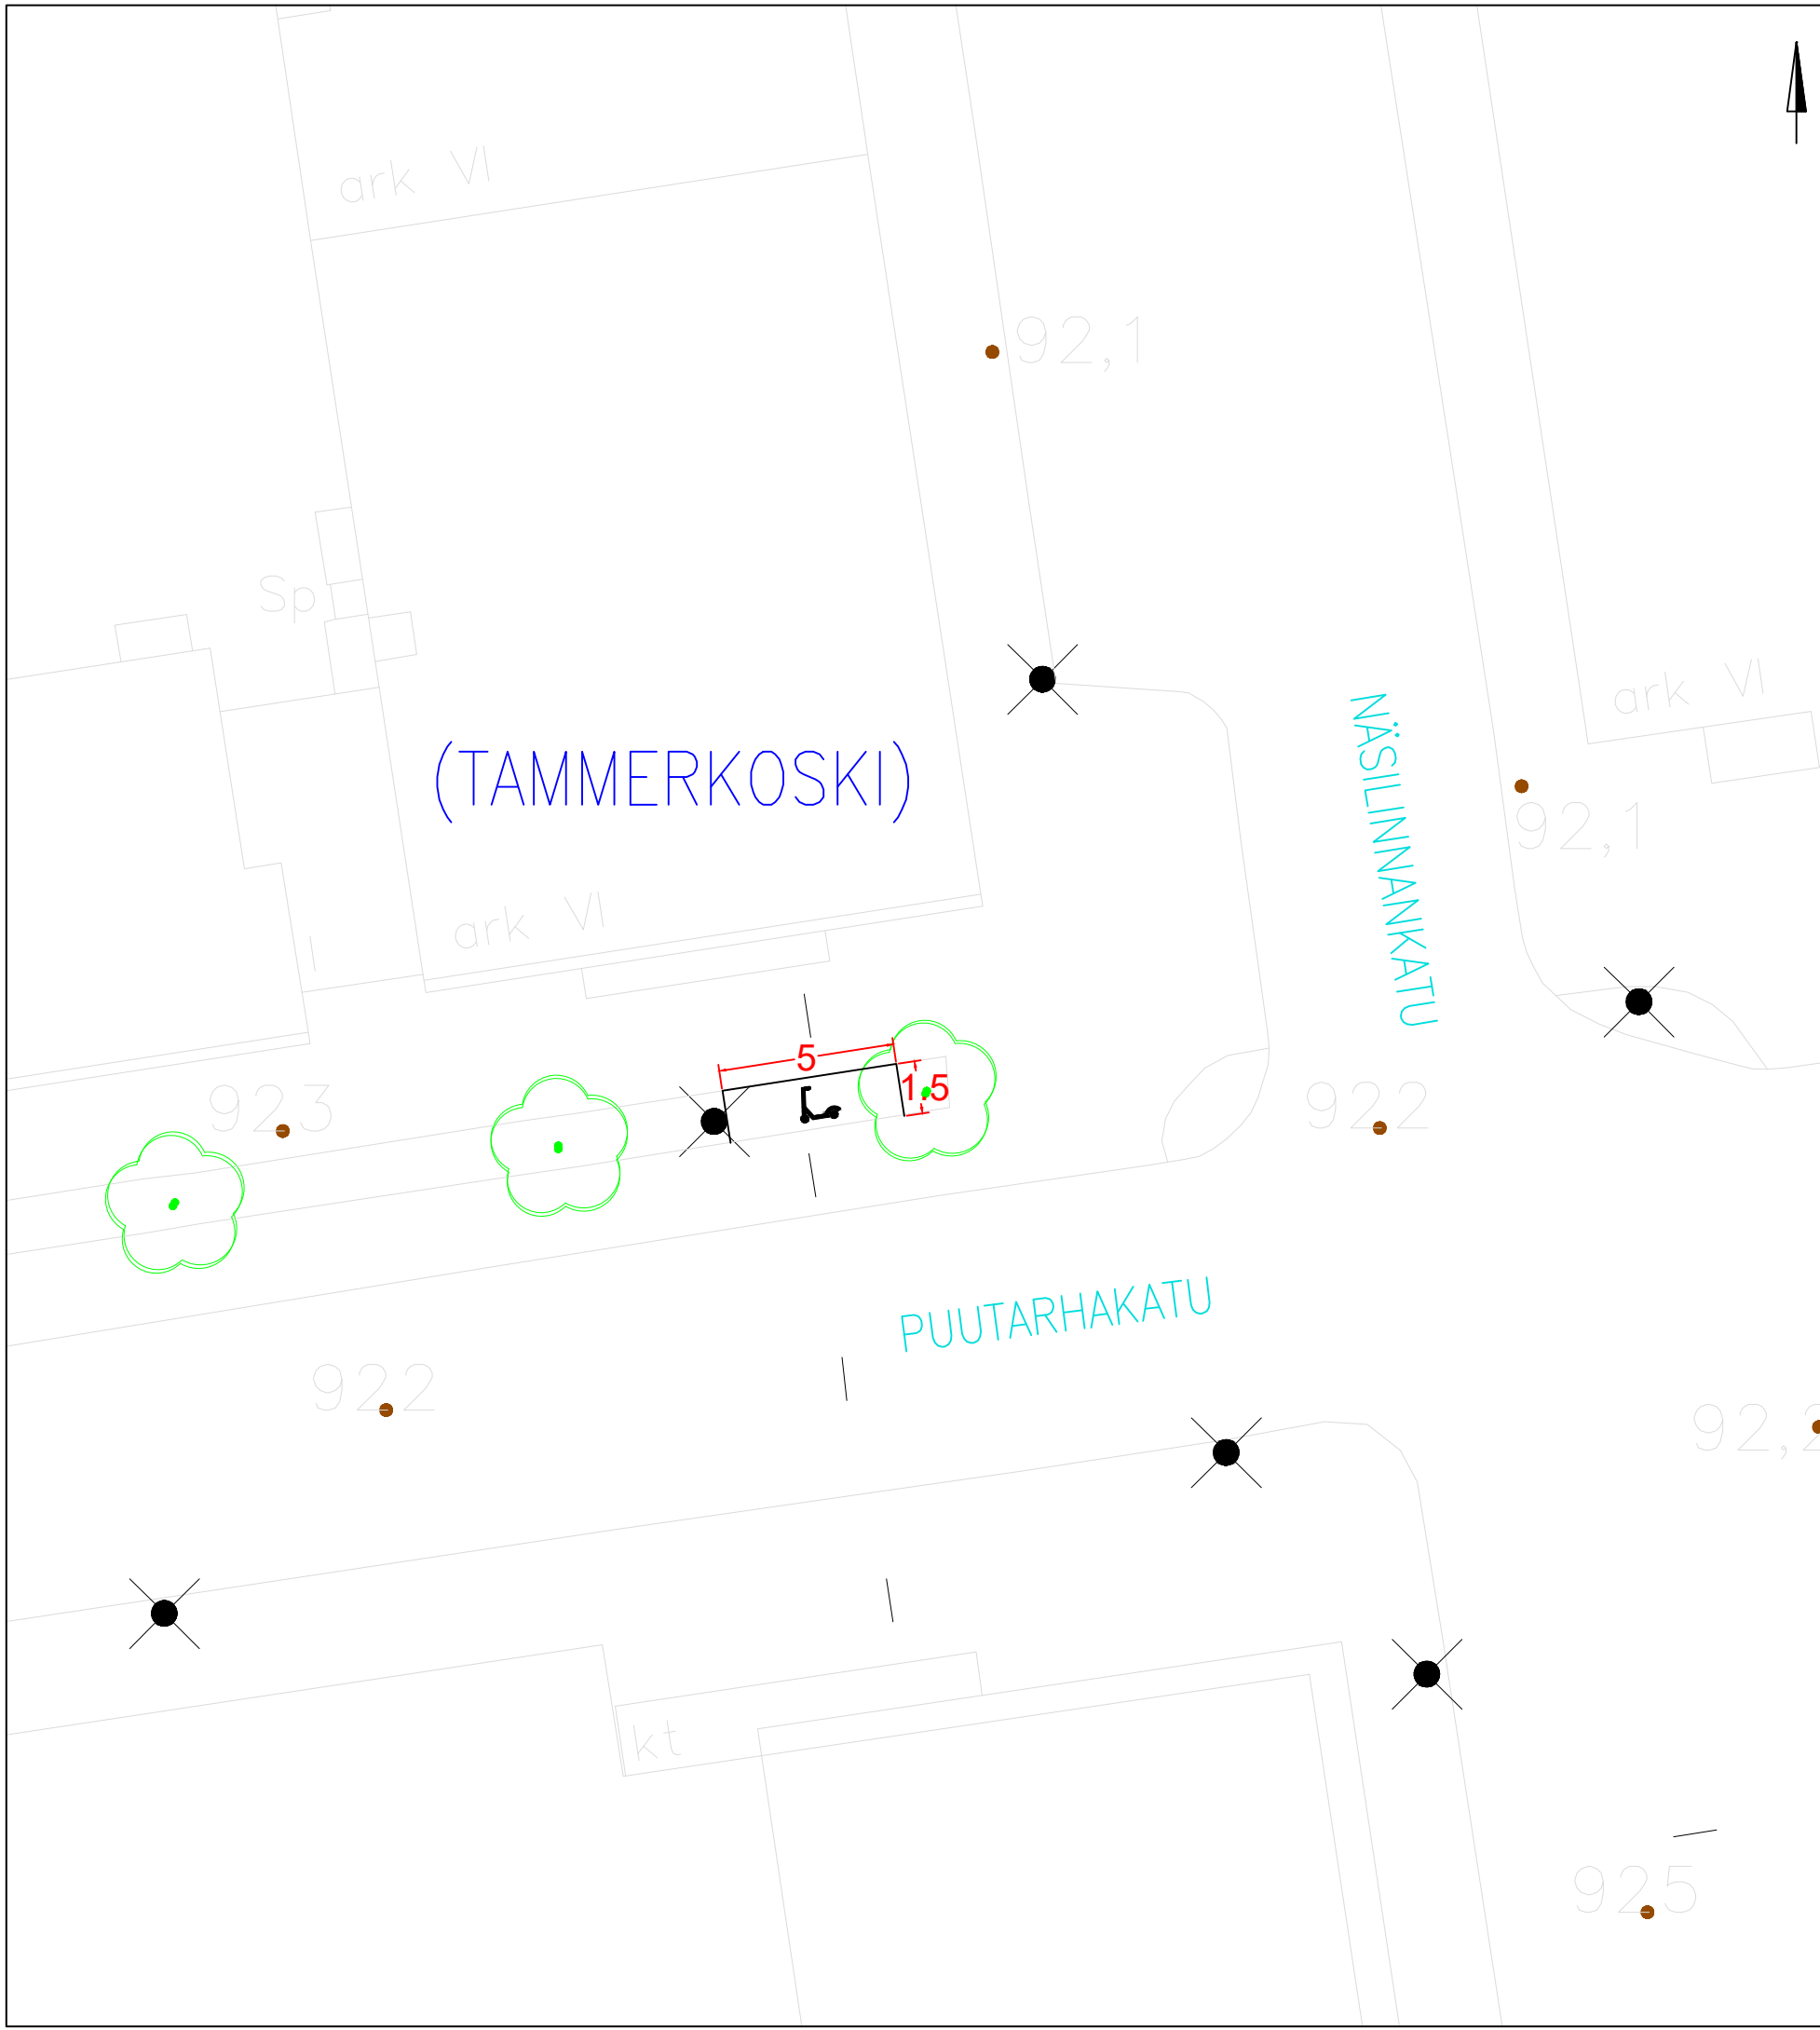


KOHTEEN TIEDOT

Toteutustapa: Tiemerkitä
 Paikkamäärä: 15

PUUTARHAKATU – HÄMEENPUISTO VE 1

Sähköpotkulautojen pysäköinti
 (TAMMERKOSKI)
 Rakennussuunnitelma
 Piir.no: 1/22429/53
 22.12.2023 / TKü

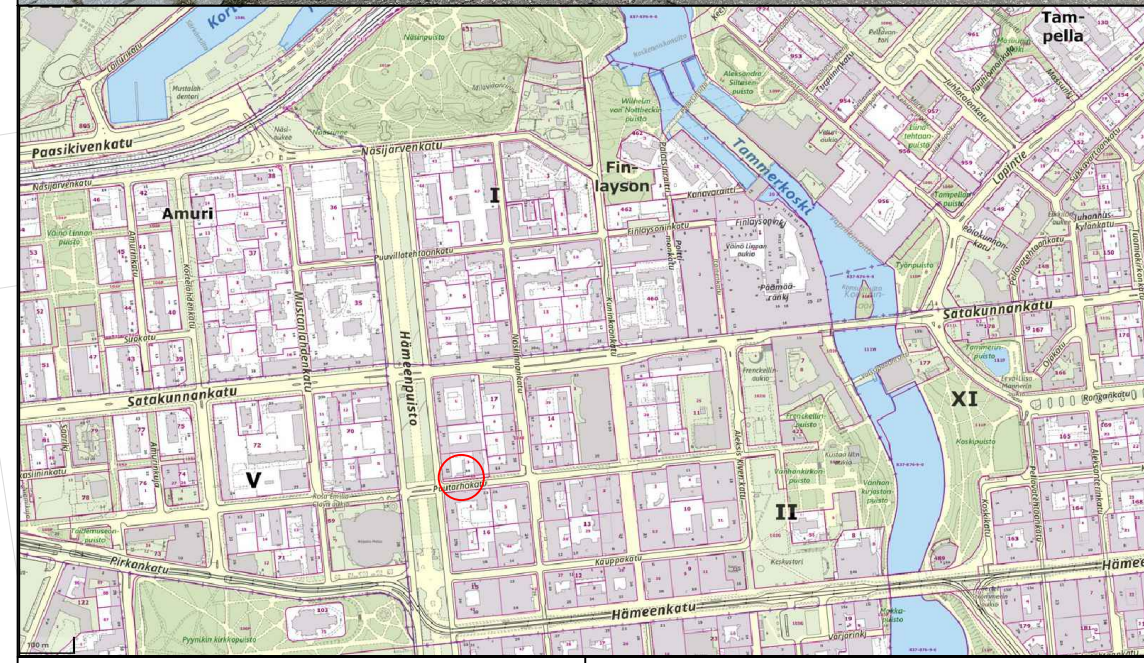
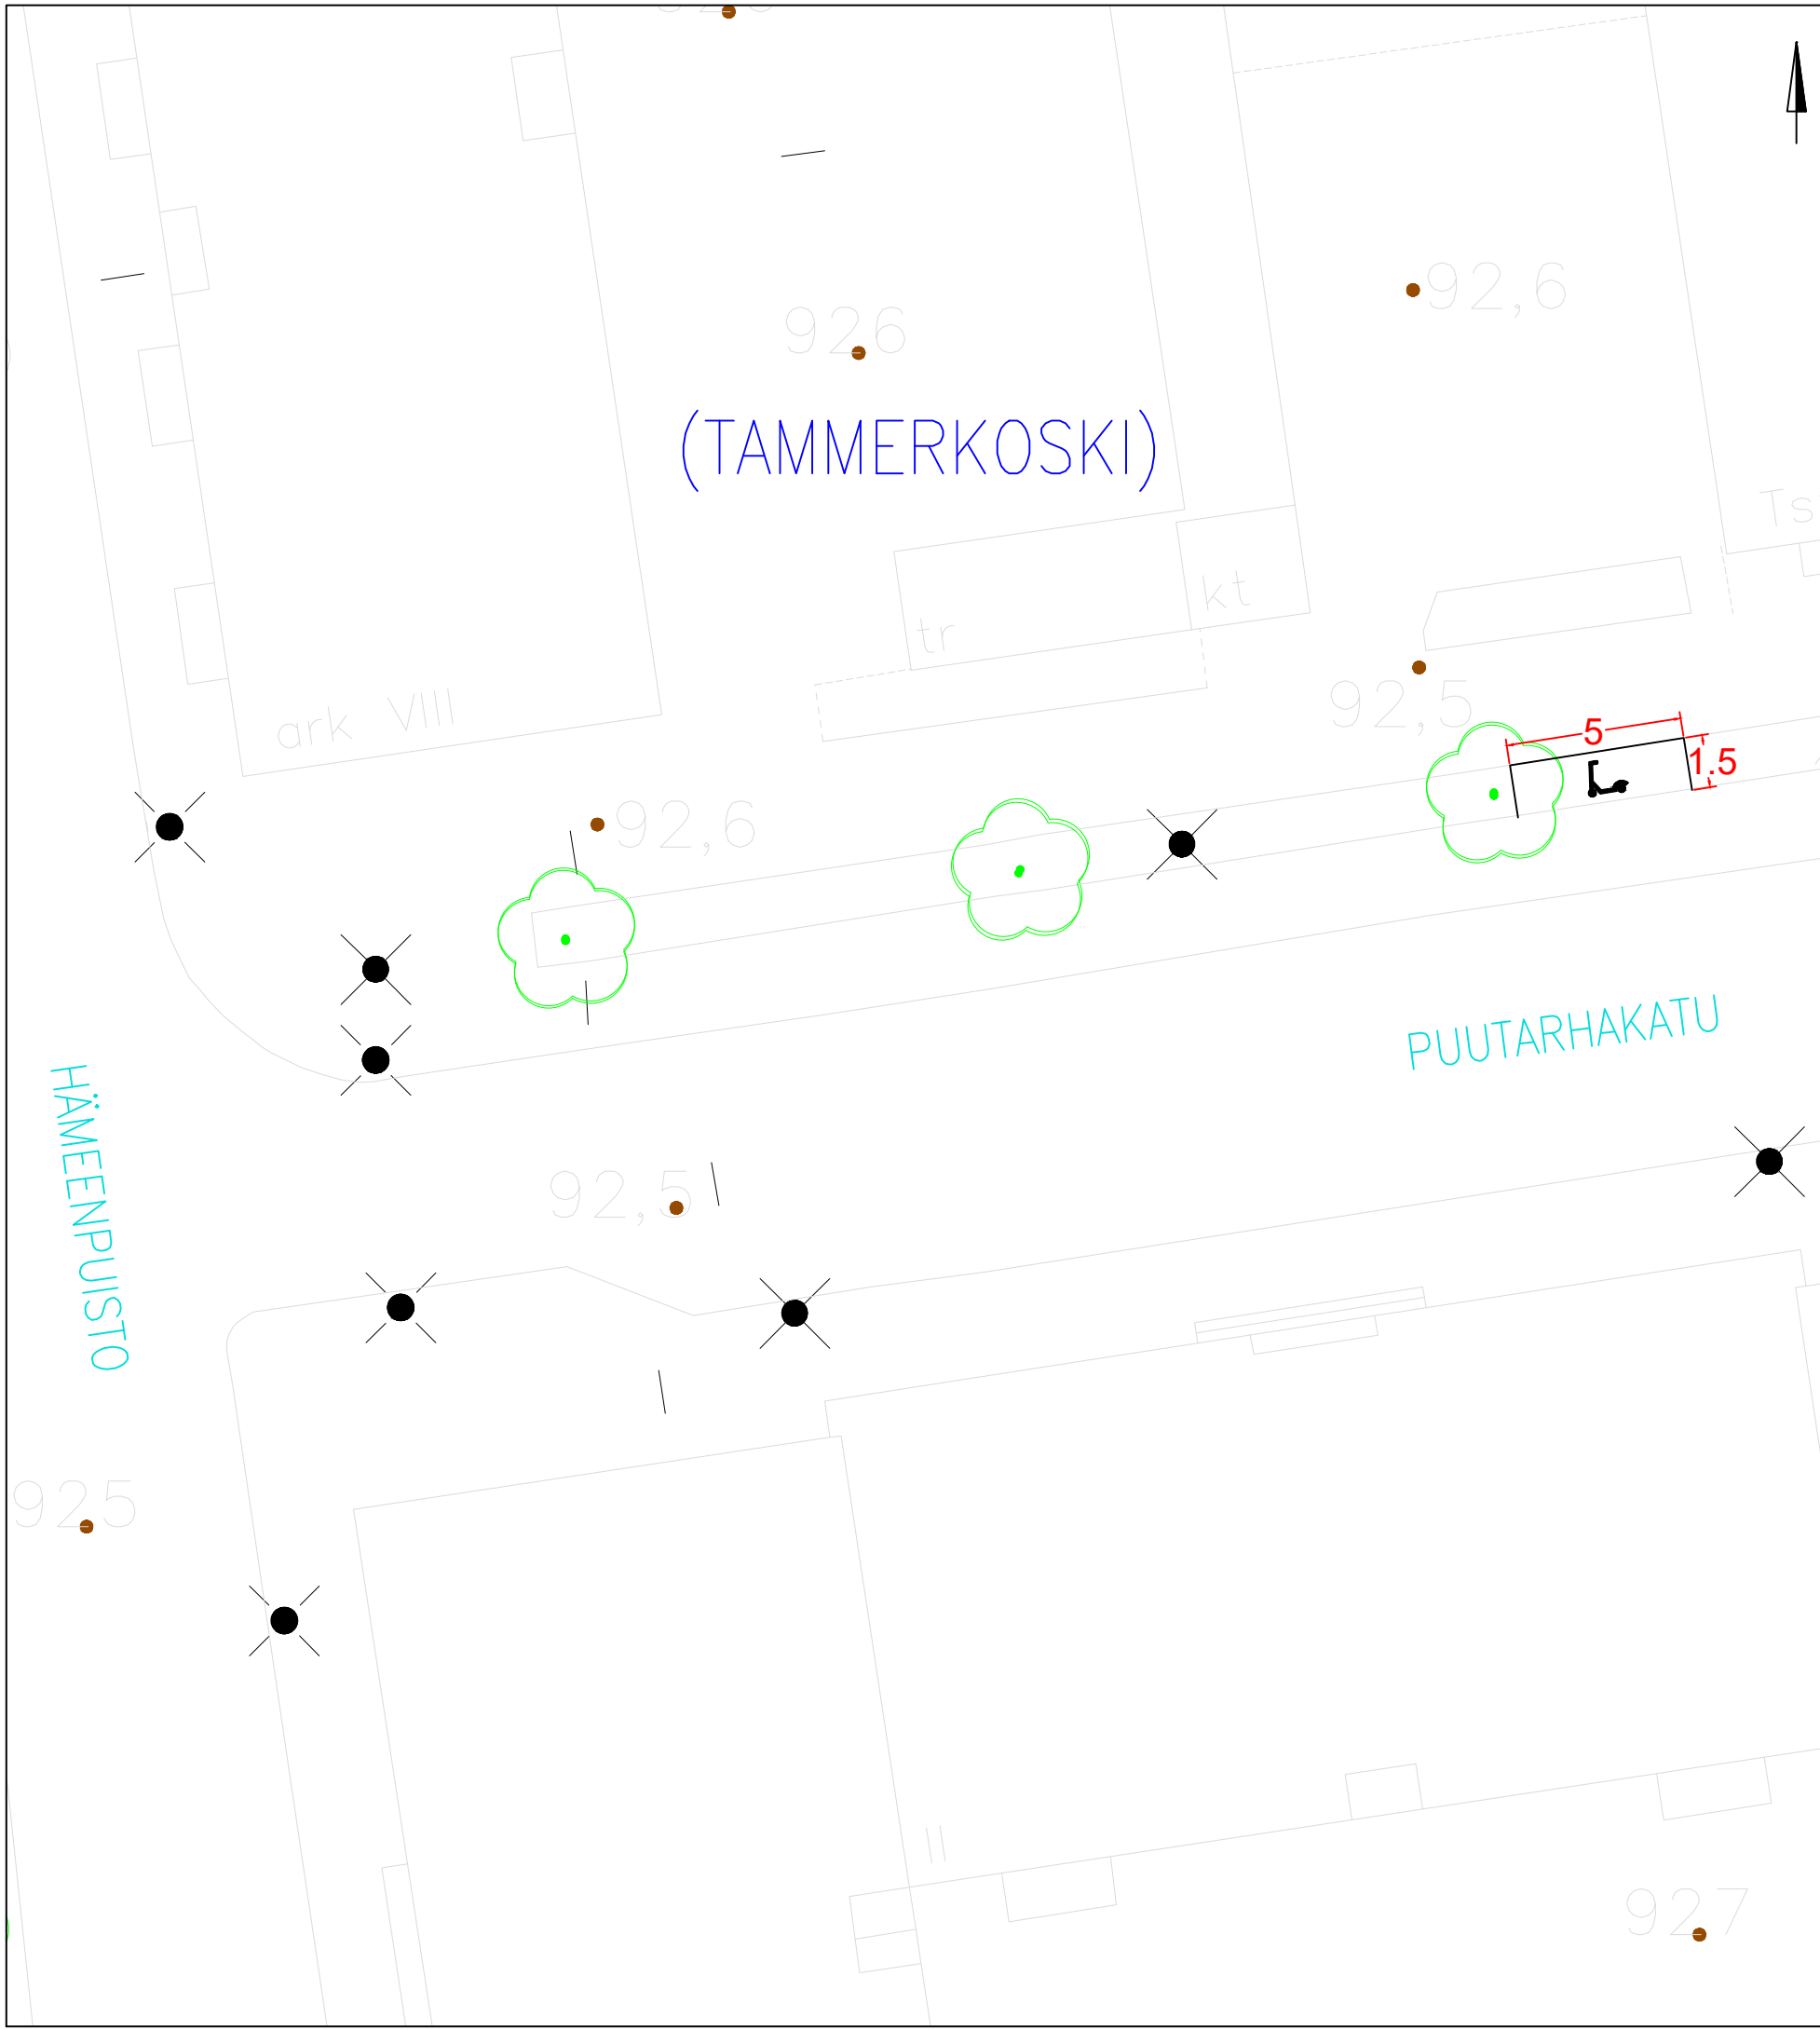


KOHTEEN TIEDOT

Toteutustapa: Tiemerkitä
Paikkamäärä: 15

PUUTARHAKATU – HÄMEENPUISTO VE 2

Sähköpotkulautojen pysäköinti
(TAMMERKOSKI)
Rakennussuunnitelma
Piir.no: 1/22429/54
22.12.2023 / TKü

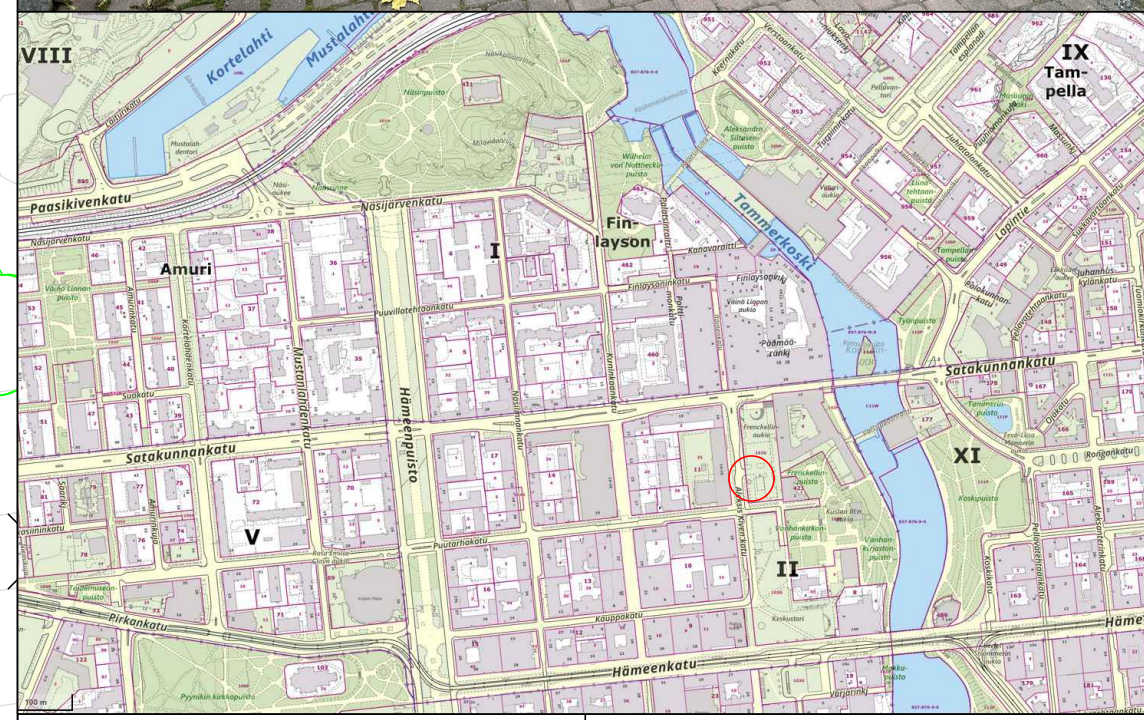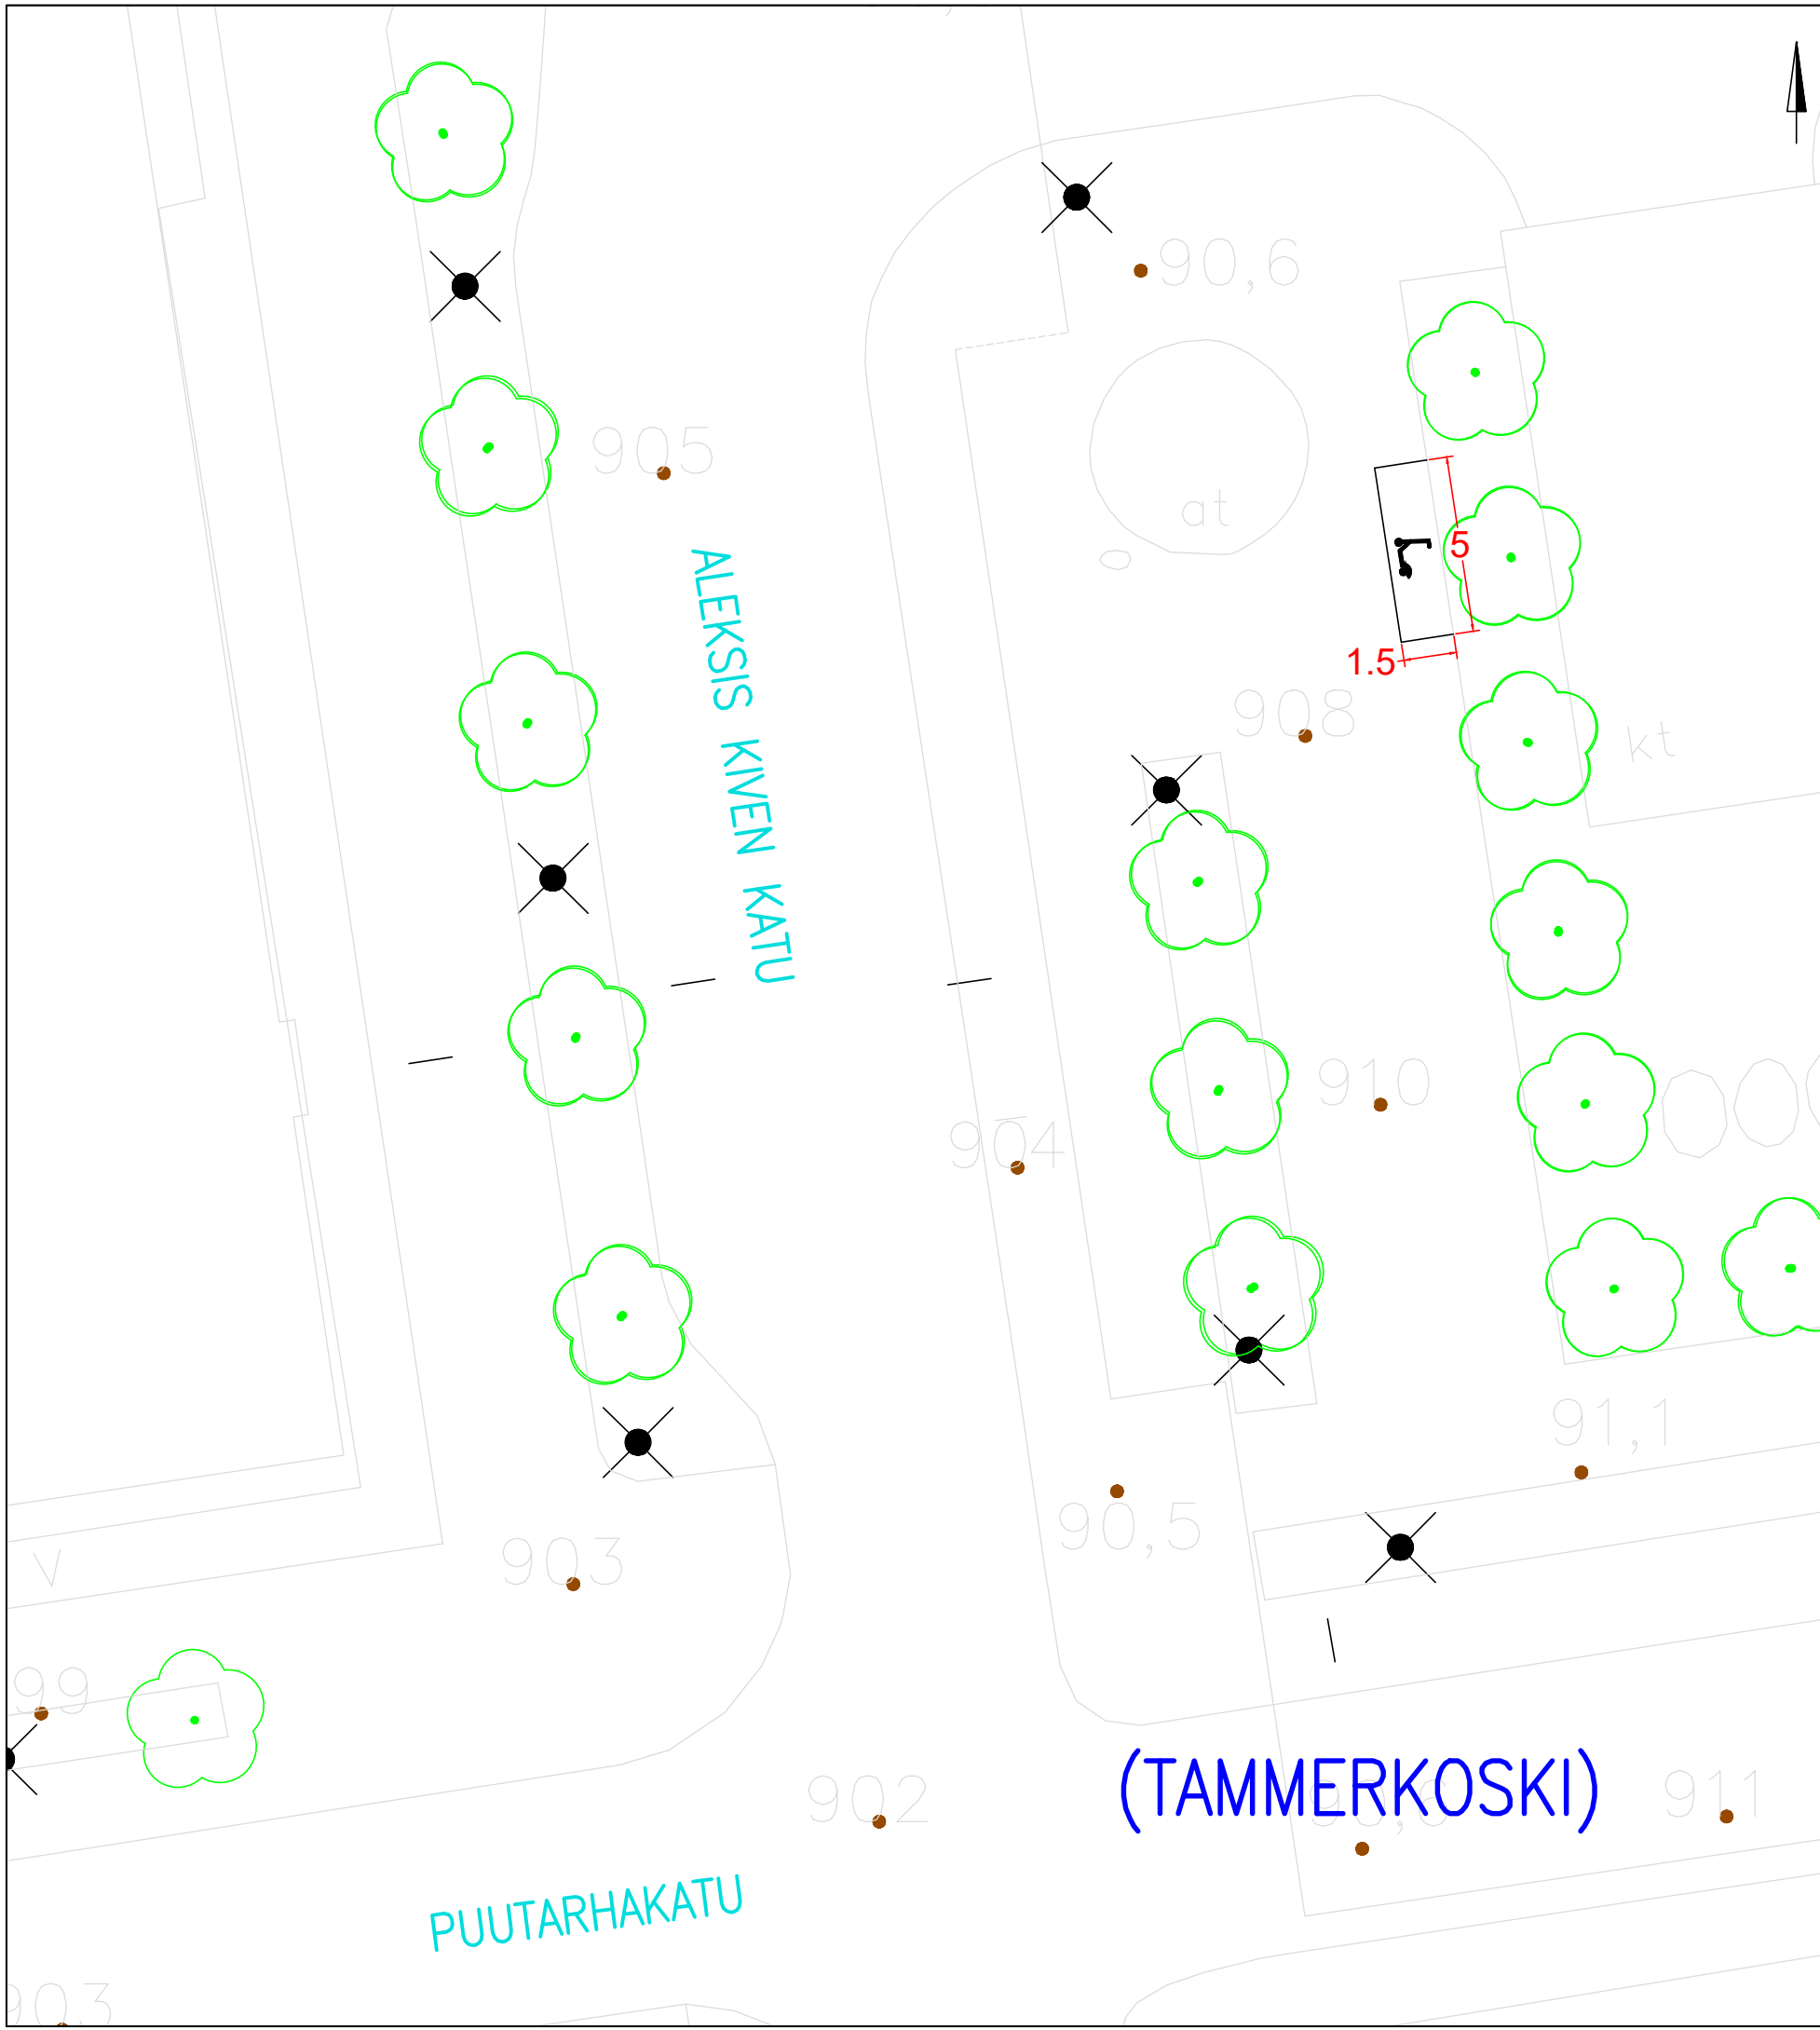


KOHTEEN TIEDOT

Toteutustapa: Tiemerkitä
Paikkamäärä: 15



FRENCKELLINAUKIO VE 1

Sähköpotkulautojen pysäköinti
(TAMMERKOSKI)
Rakennussuunnitelma
Piir.no: 1/22429/32
22.12.2023 / TKü

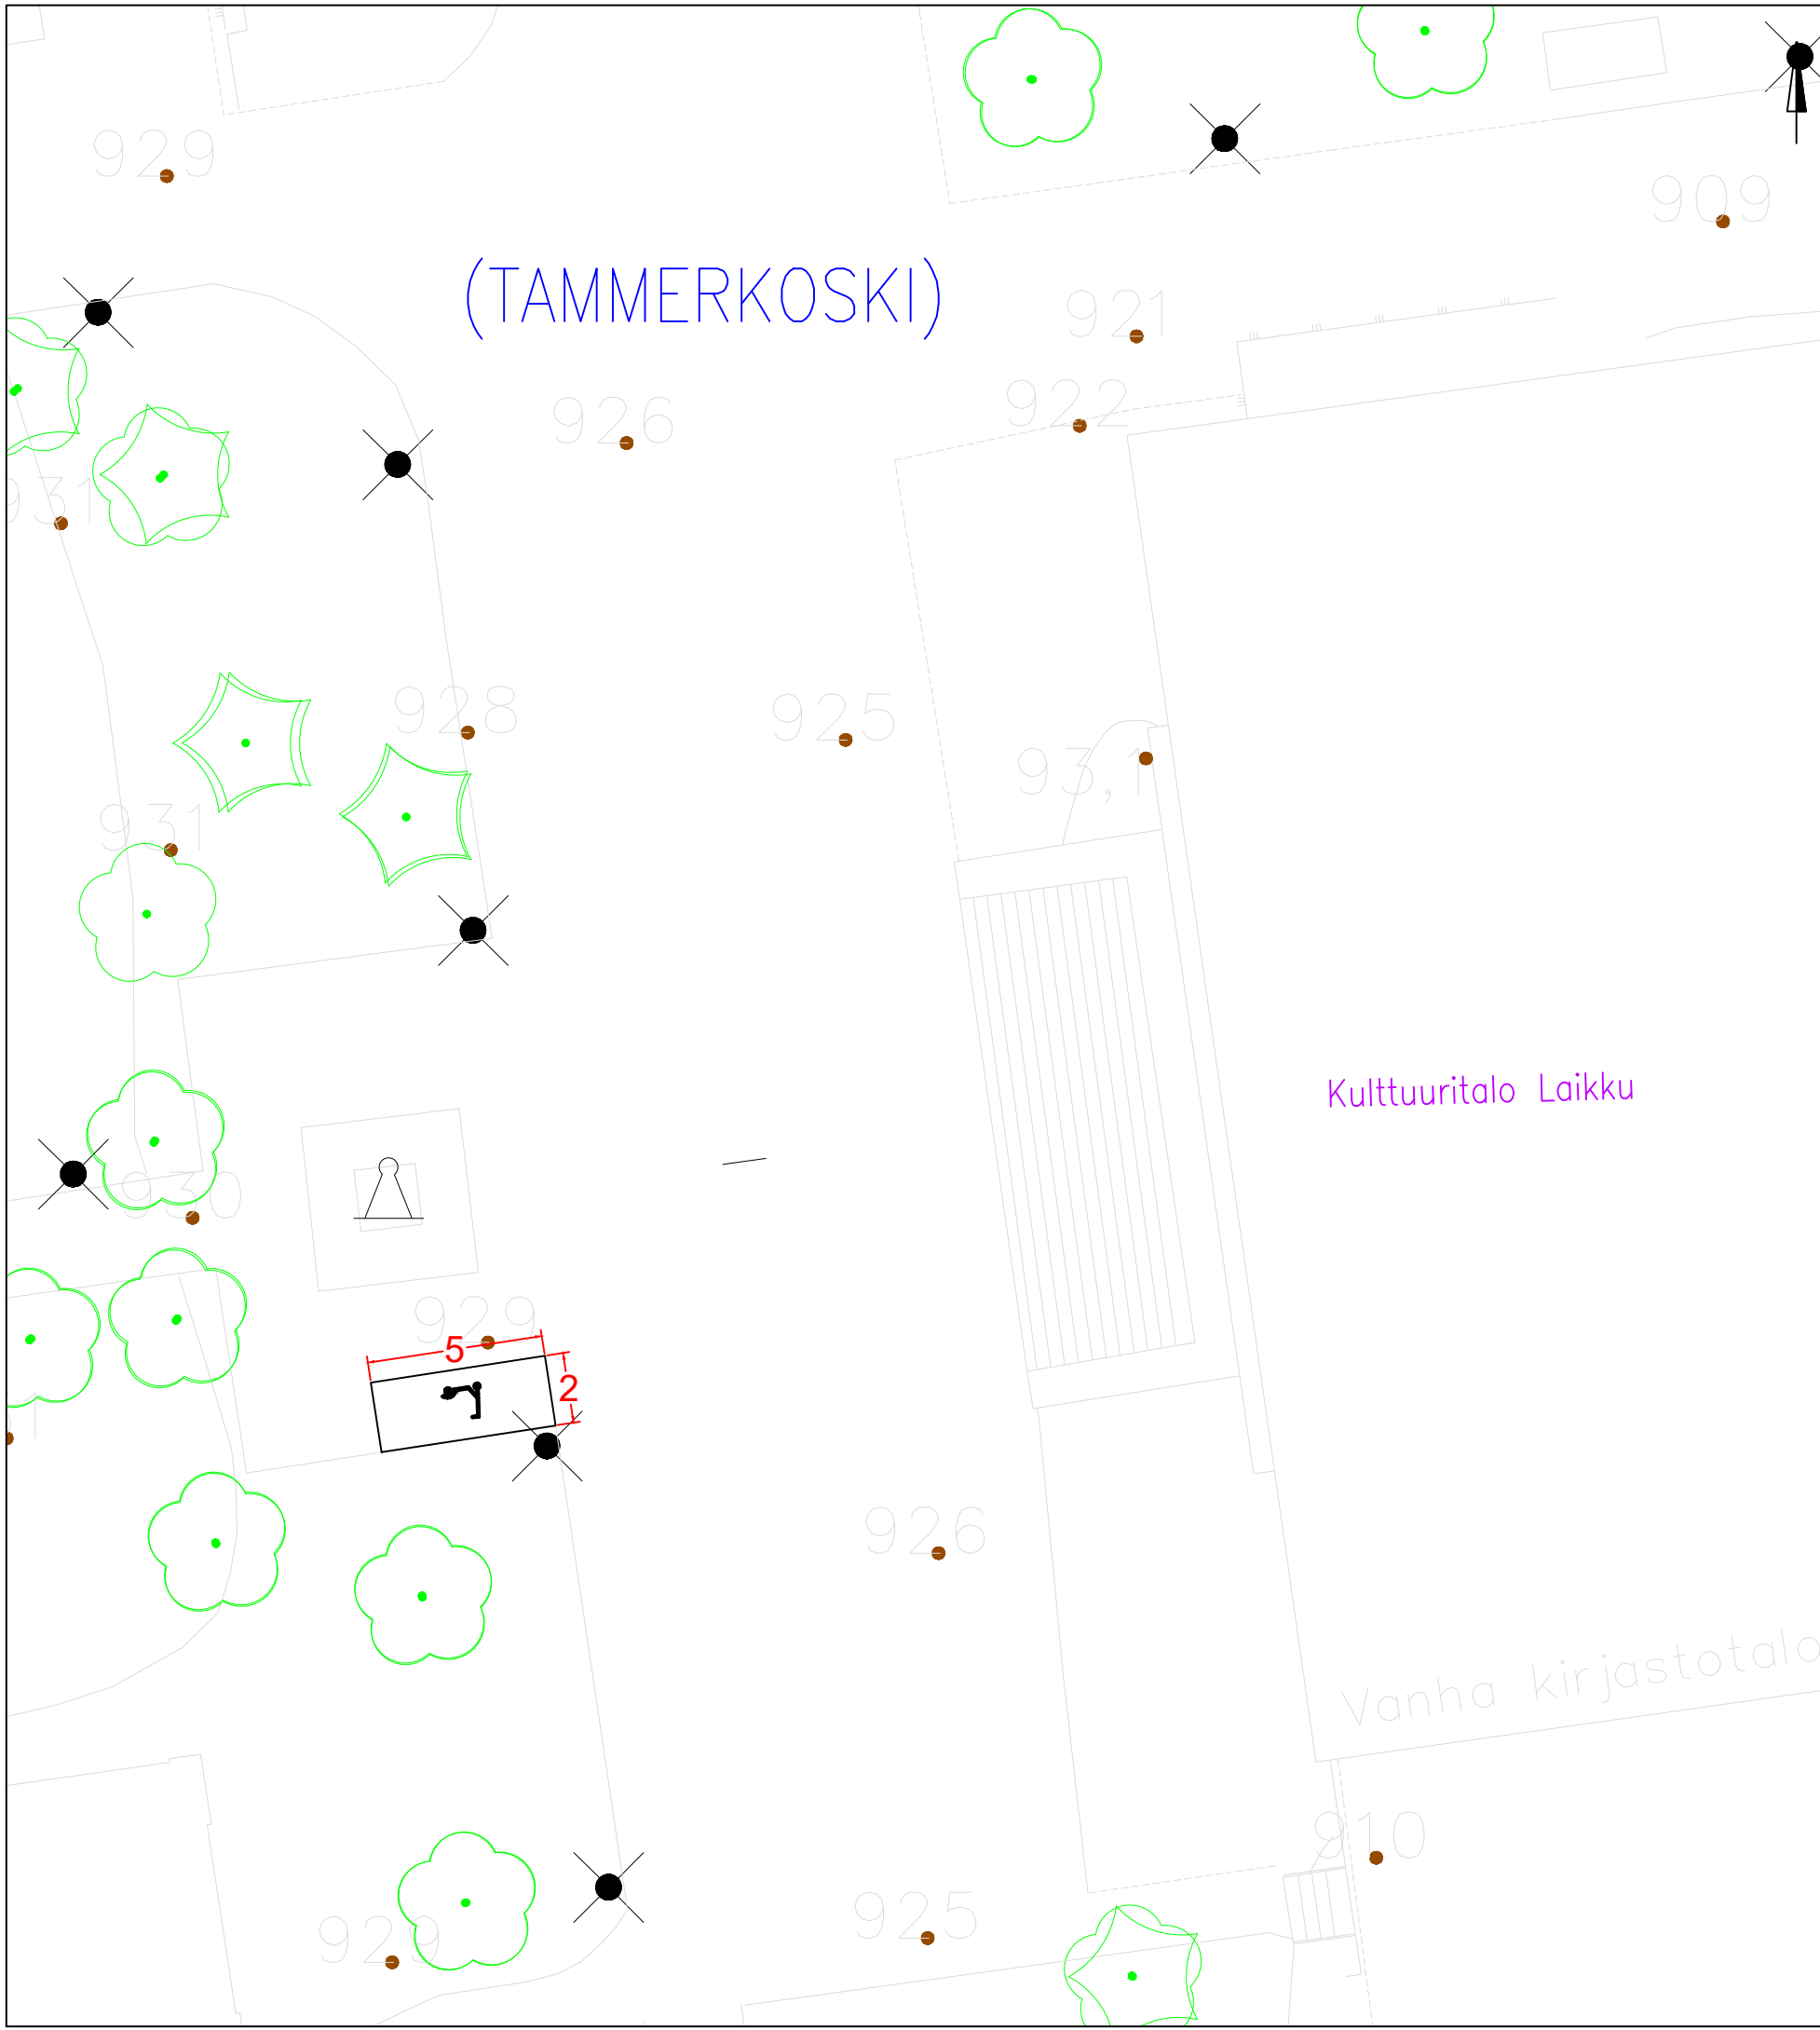

Kulttuuritalo Laikku

Vanha kirjastotalo

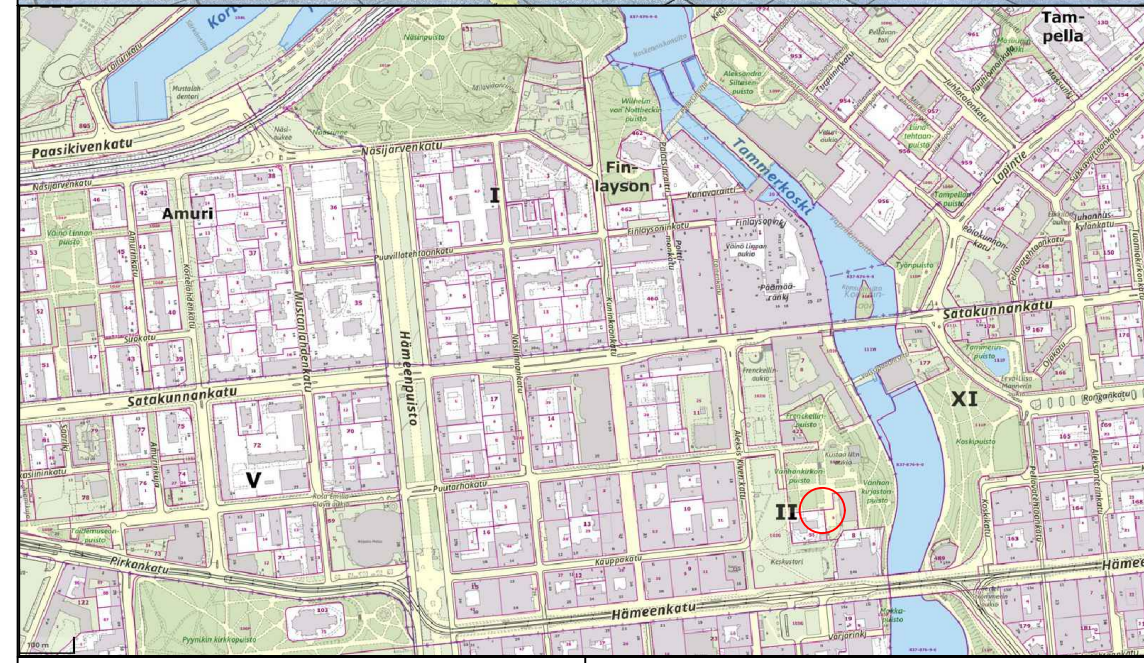
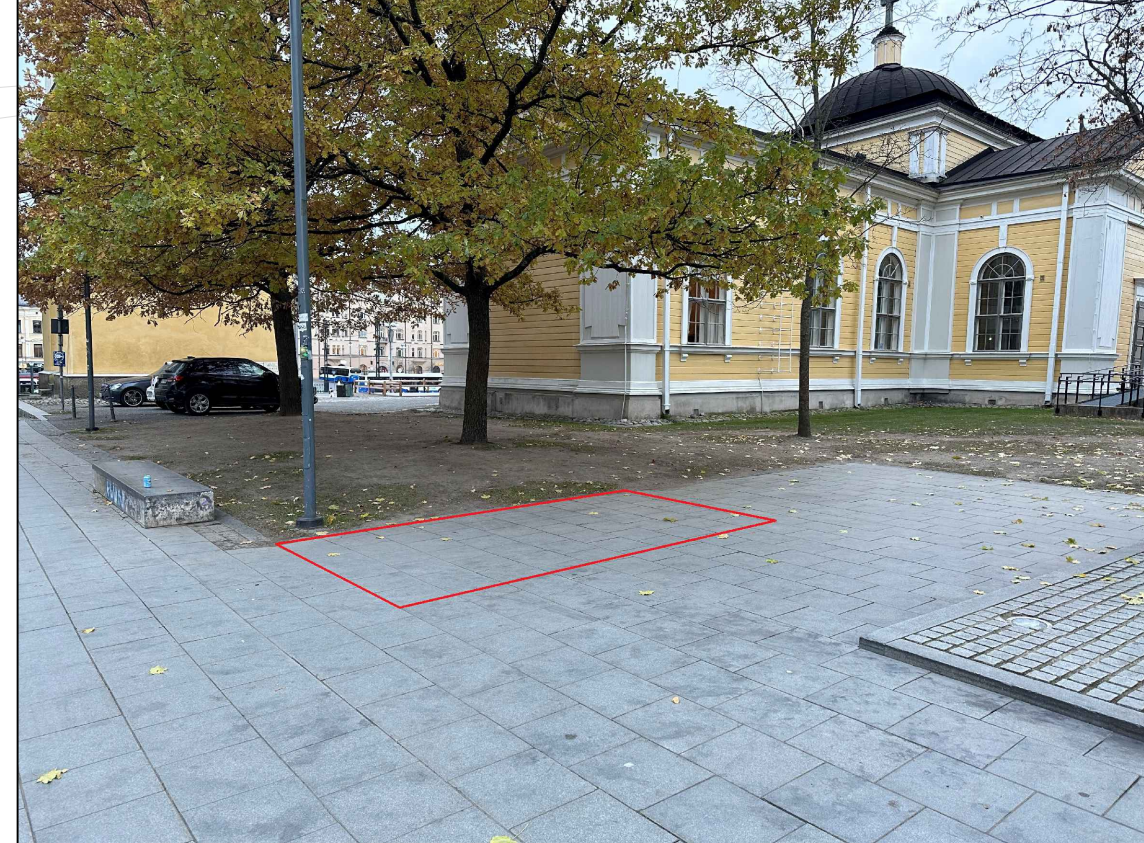


KOHTeen TIEDOT

Toteutustapa: Tiemerkitä
 Paikkamäärä: 15

KIRJASTONPUISTO VE 1

Sähköpotkulautojen pysäköinti
 (TAMMERKOSKI)
 Rakennussuunnitelma
 Piir.no: 1/22429/41
 22.12.2023 / TKü

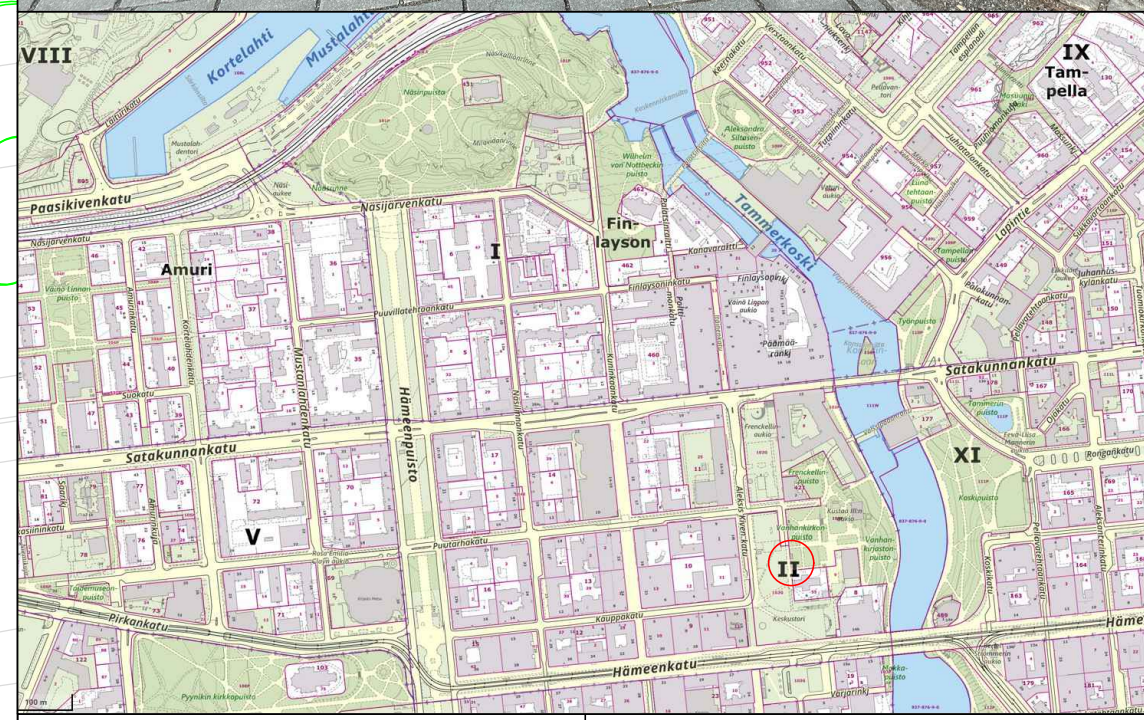
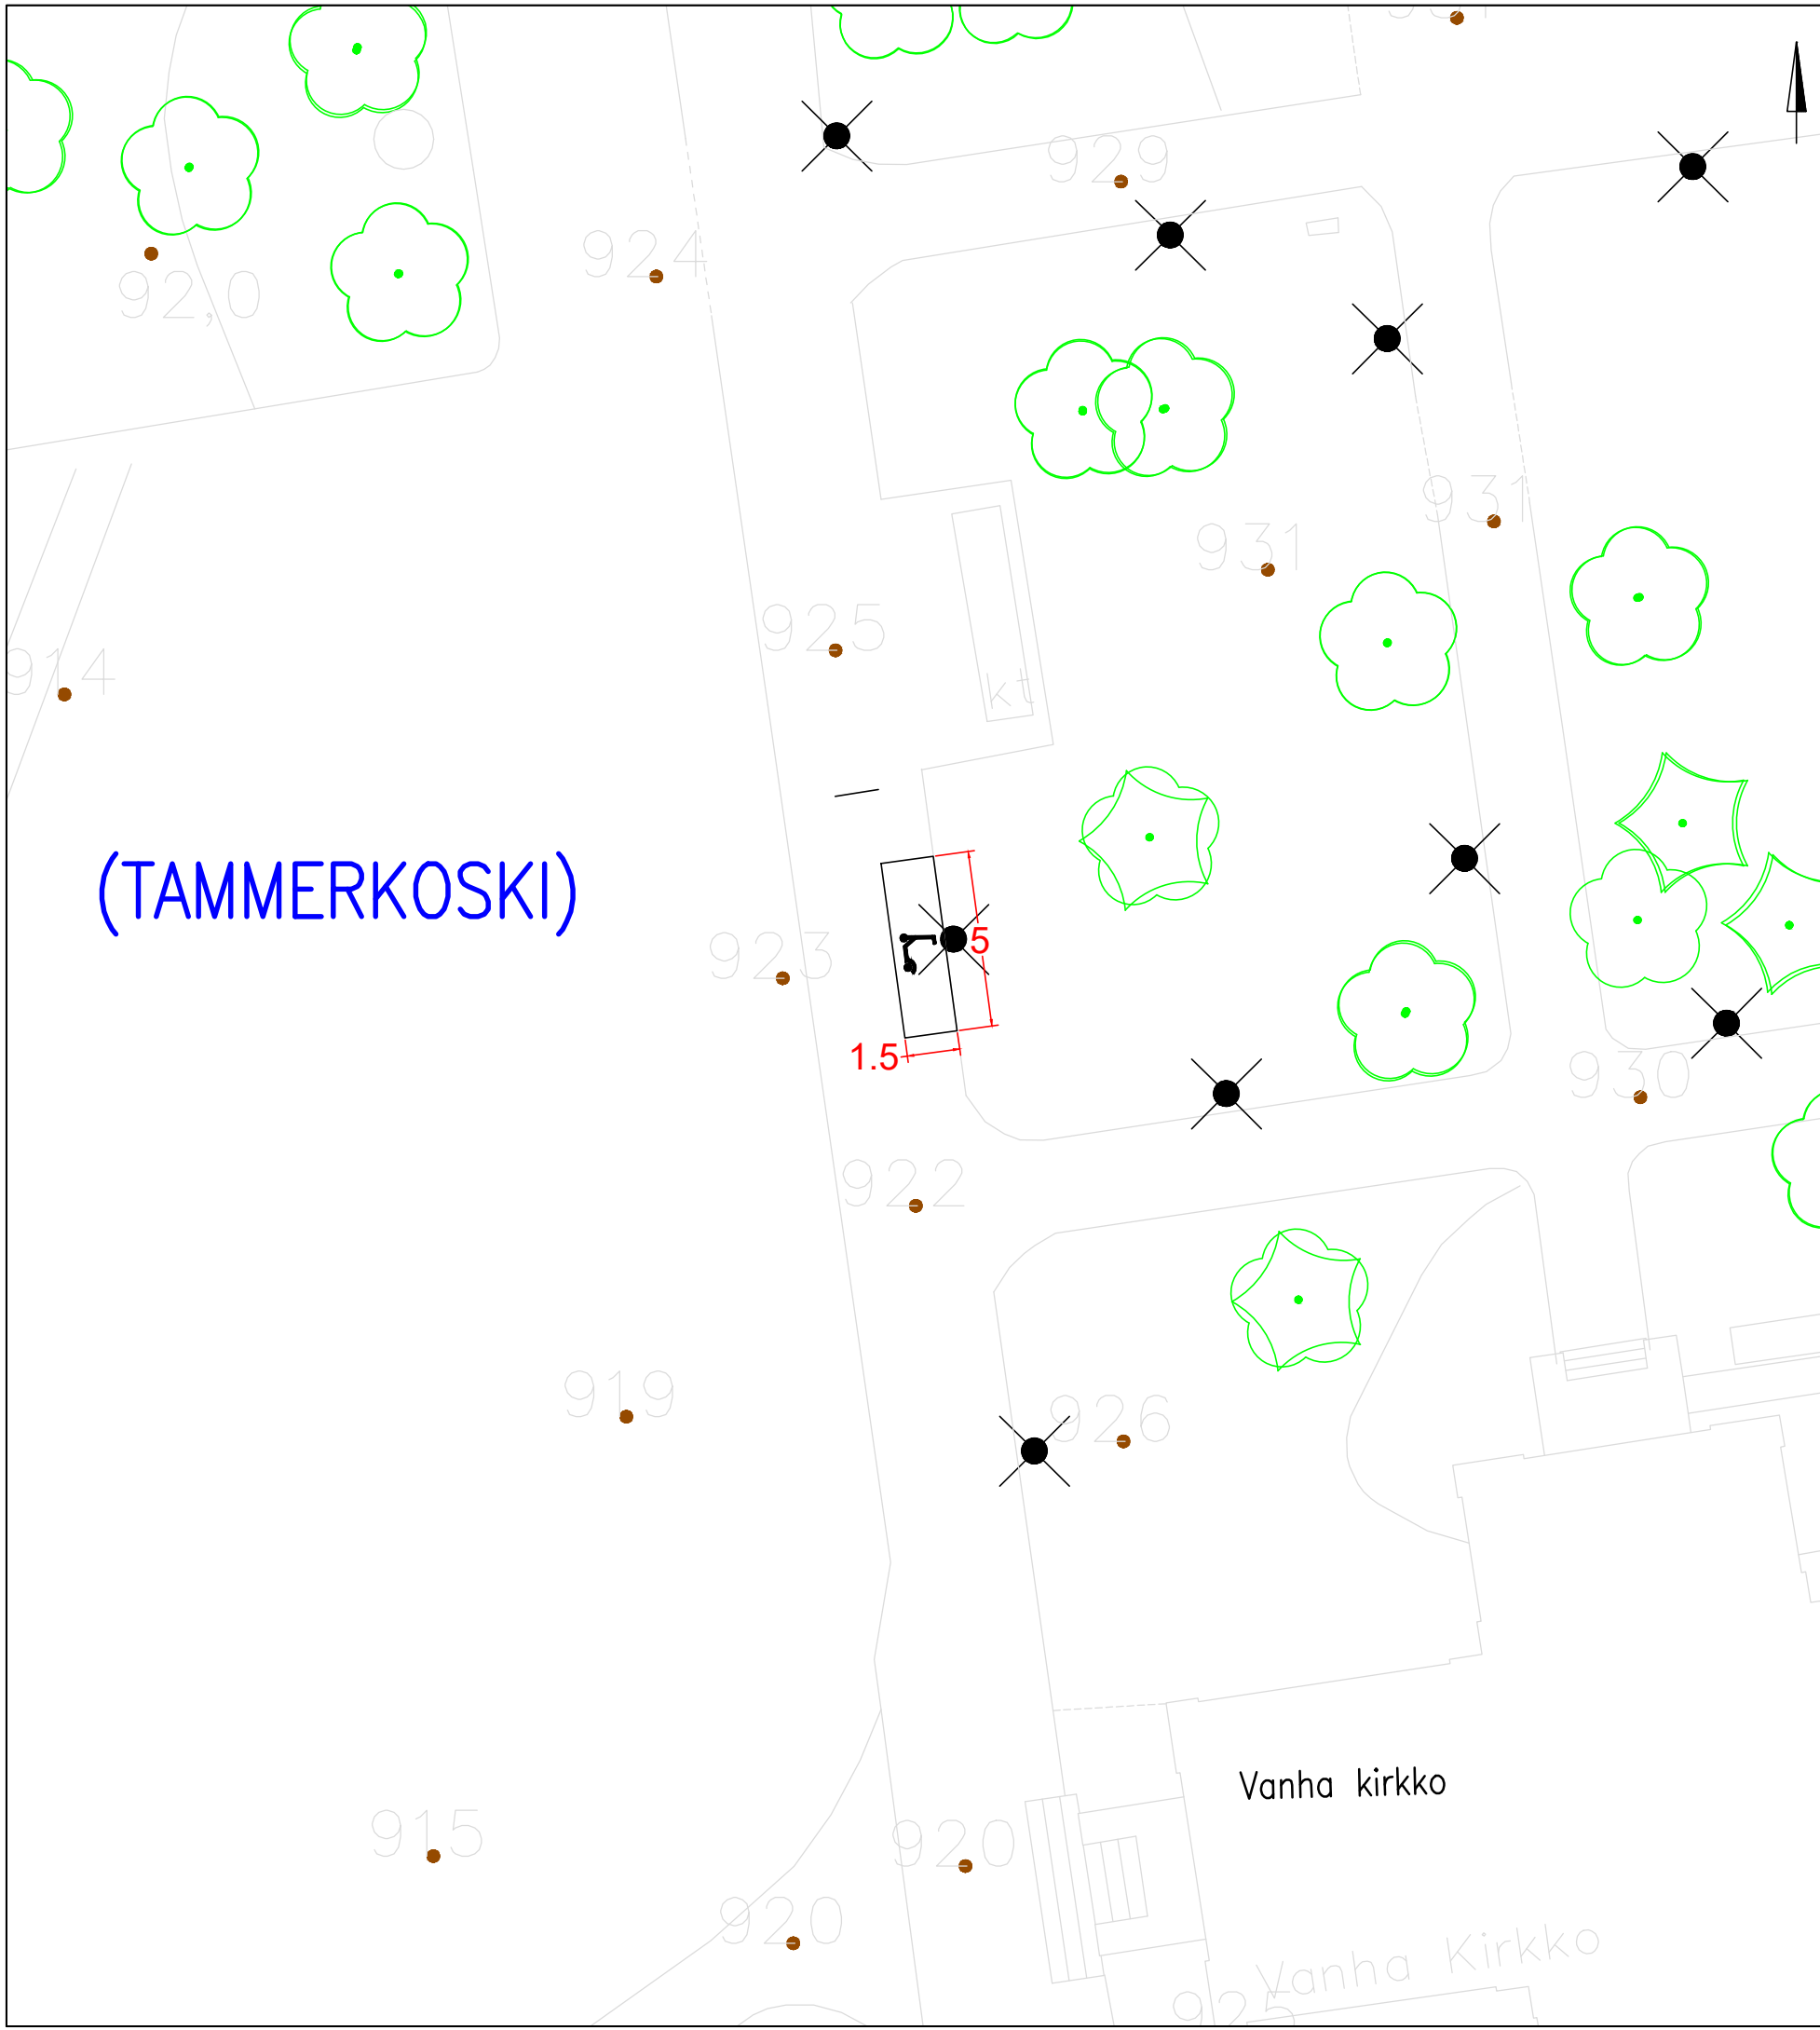


KOHTEEN TIEDOT

Toteutustapa: Tiemerkinä
 Paikkamäärä: 15

KIRJASTONPUISTO VE 3

Sähköpotkulautojen pysäköinti
 (TAMMERKOSKI)
 Rakennussuunnitelma
 Piir.no: 1/22429/170
 19.4.2024 / TKü

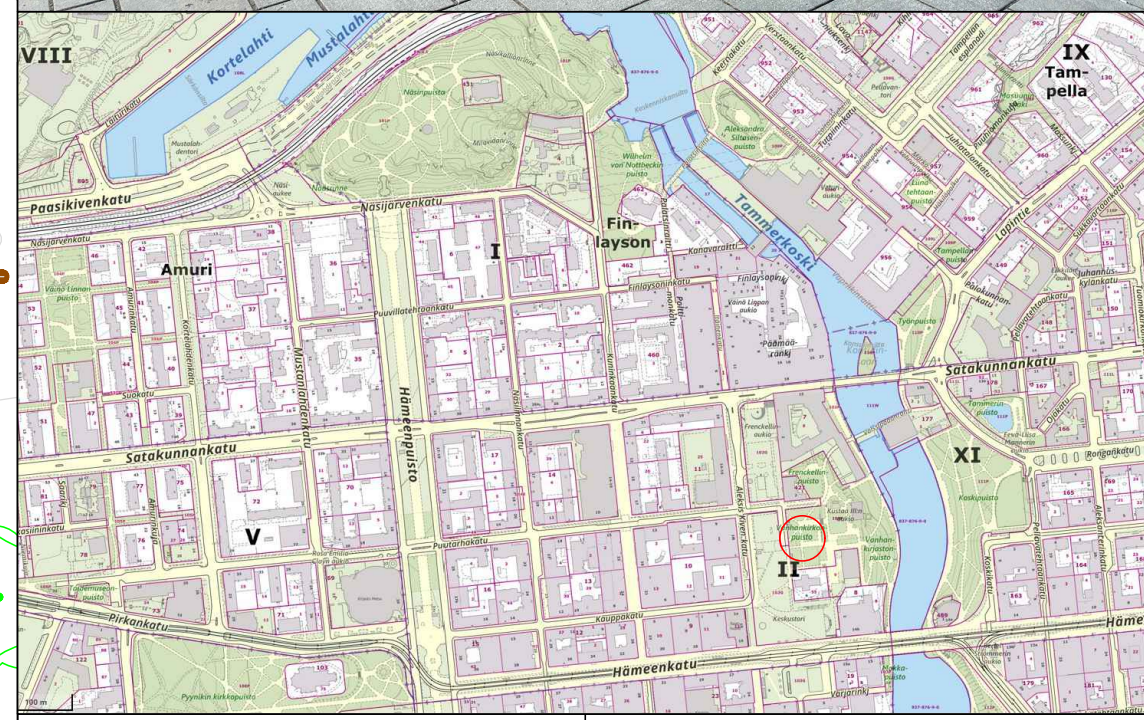
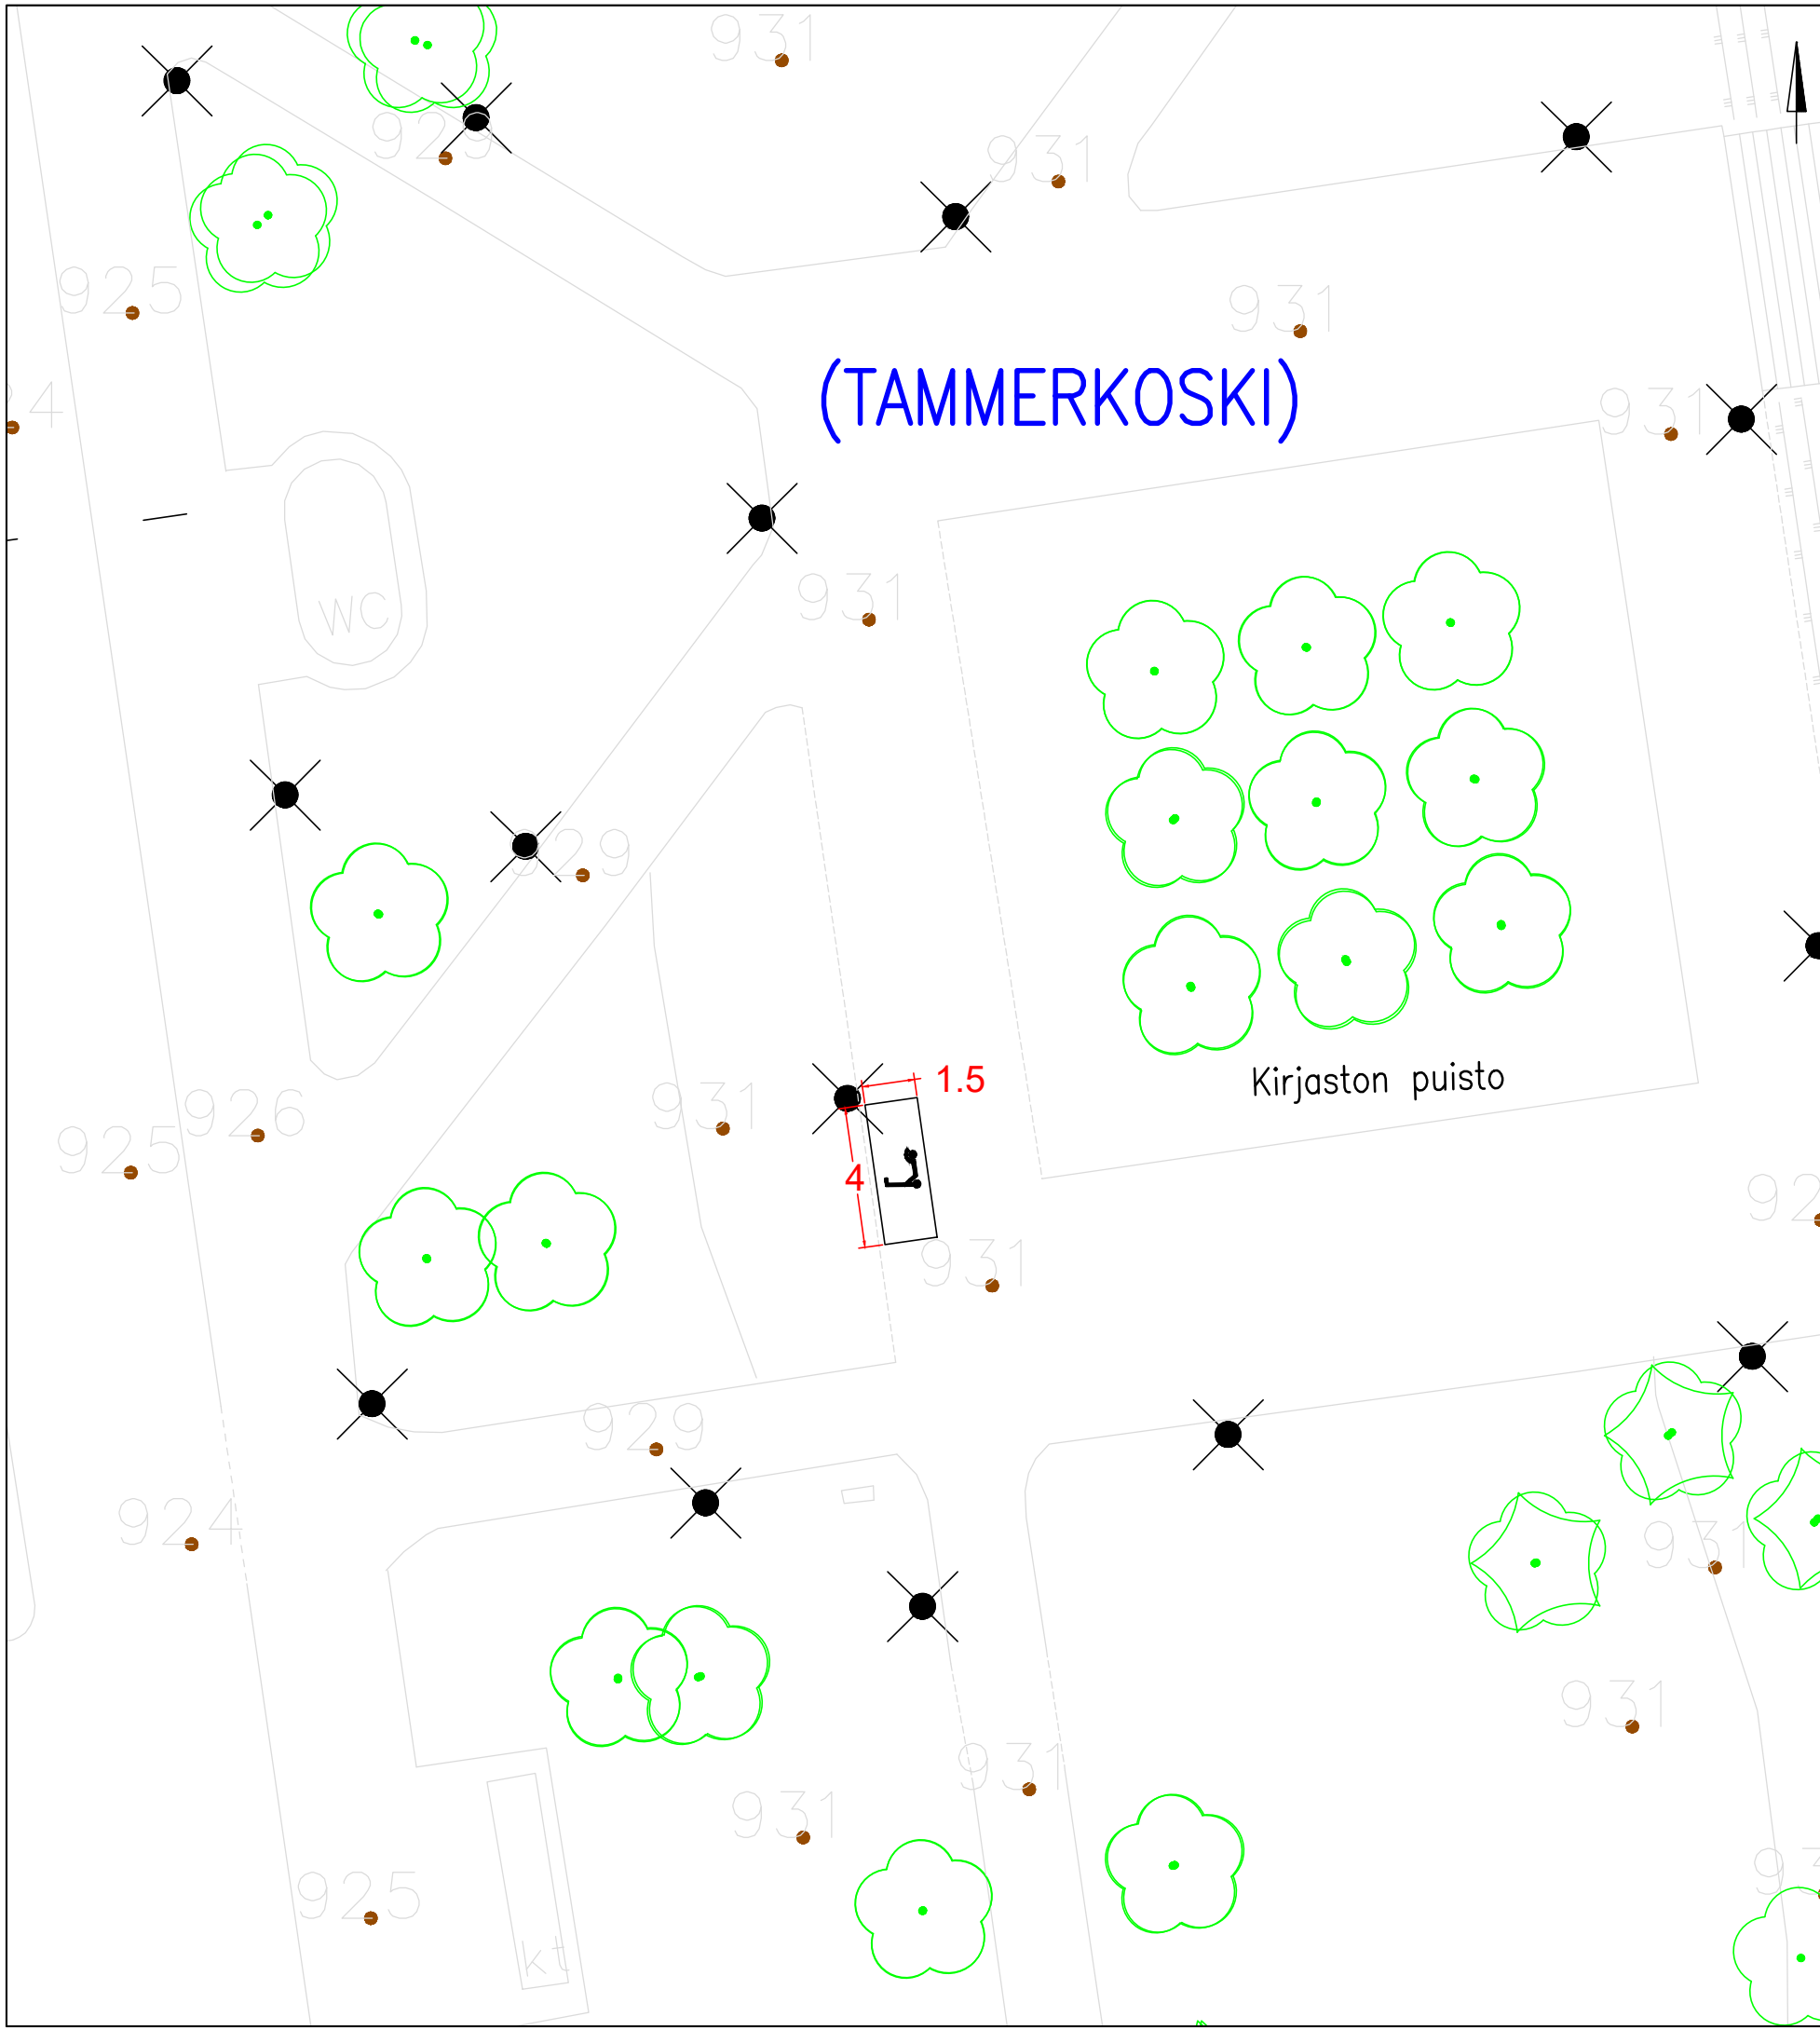


KOHTEEN TIEDOT

Toteutustapa: Tiemerkinä
 Paikkamäärä: 12

KIRJASTONPUISTO VE 4

Sähköpotkulautojen pysäköinti
 (TAMMERKOSKI)
 Rakennussuunnitelma
 Piir.no: 1/22429/171
 19.4.2024 / TKü

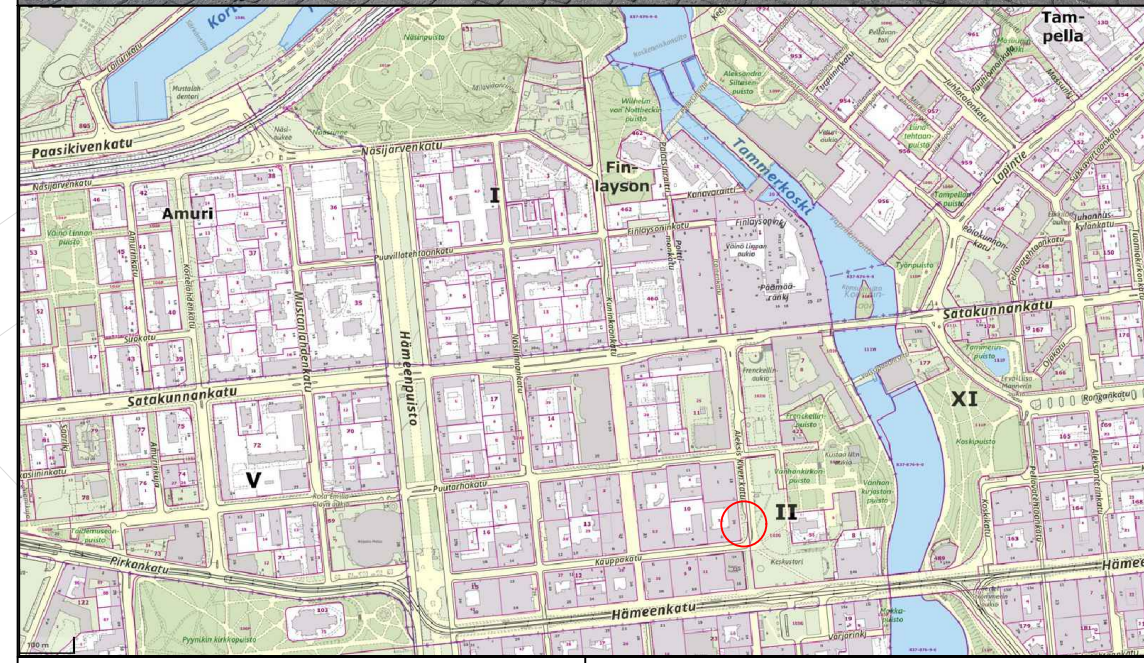
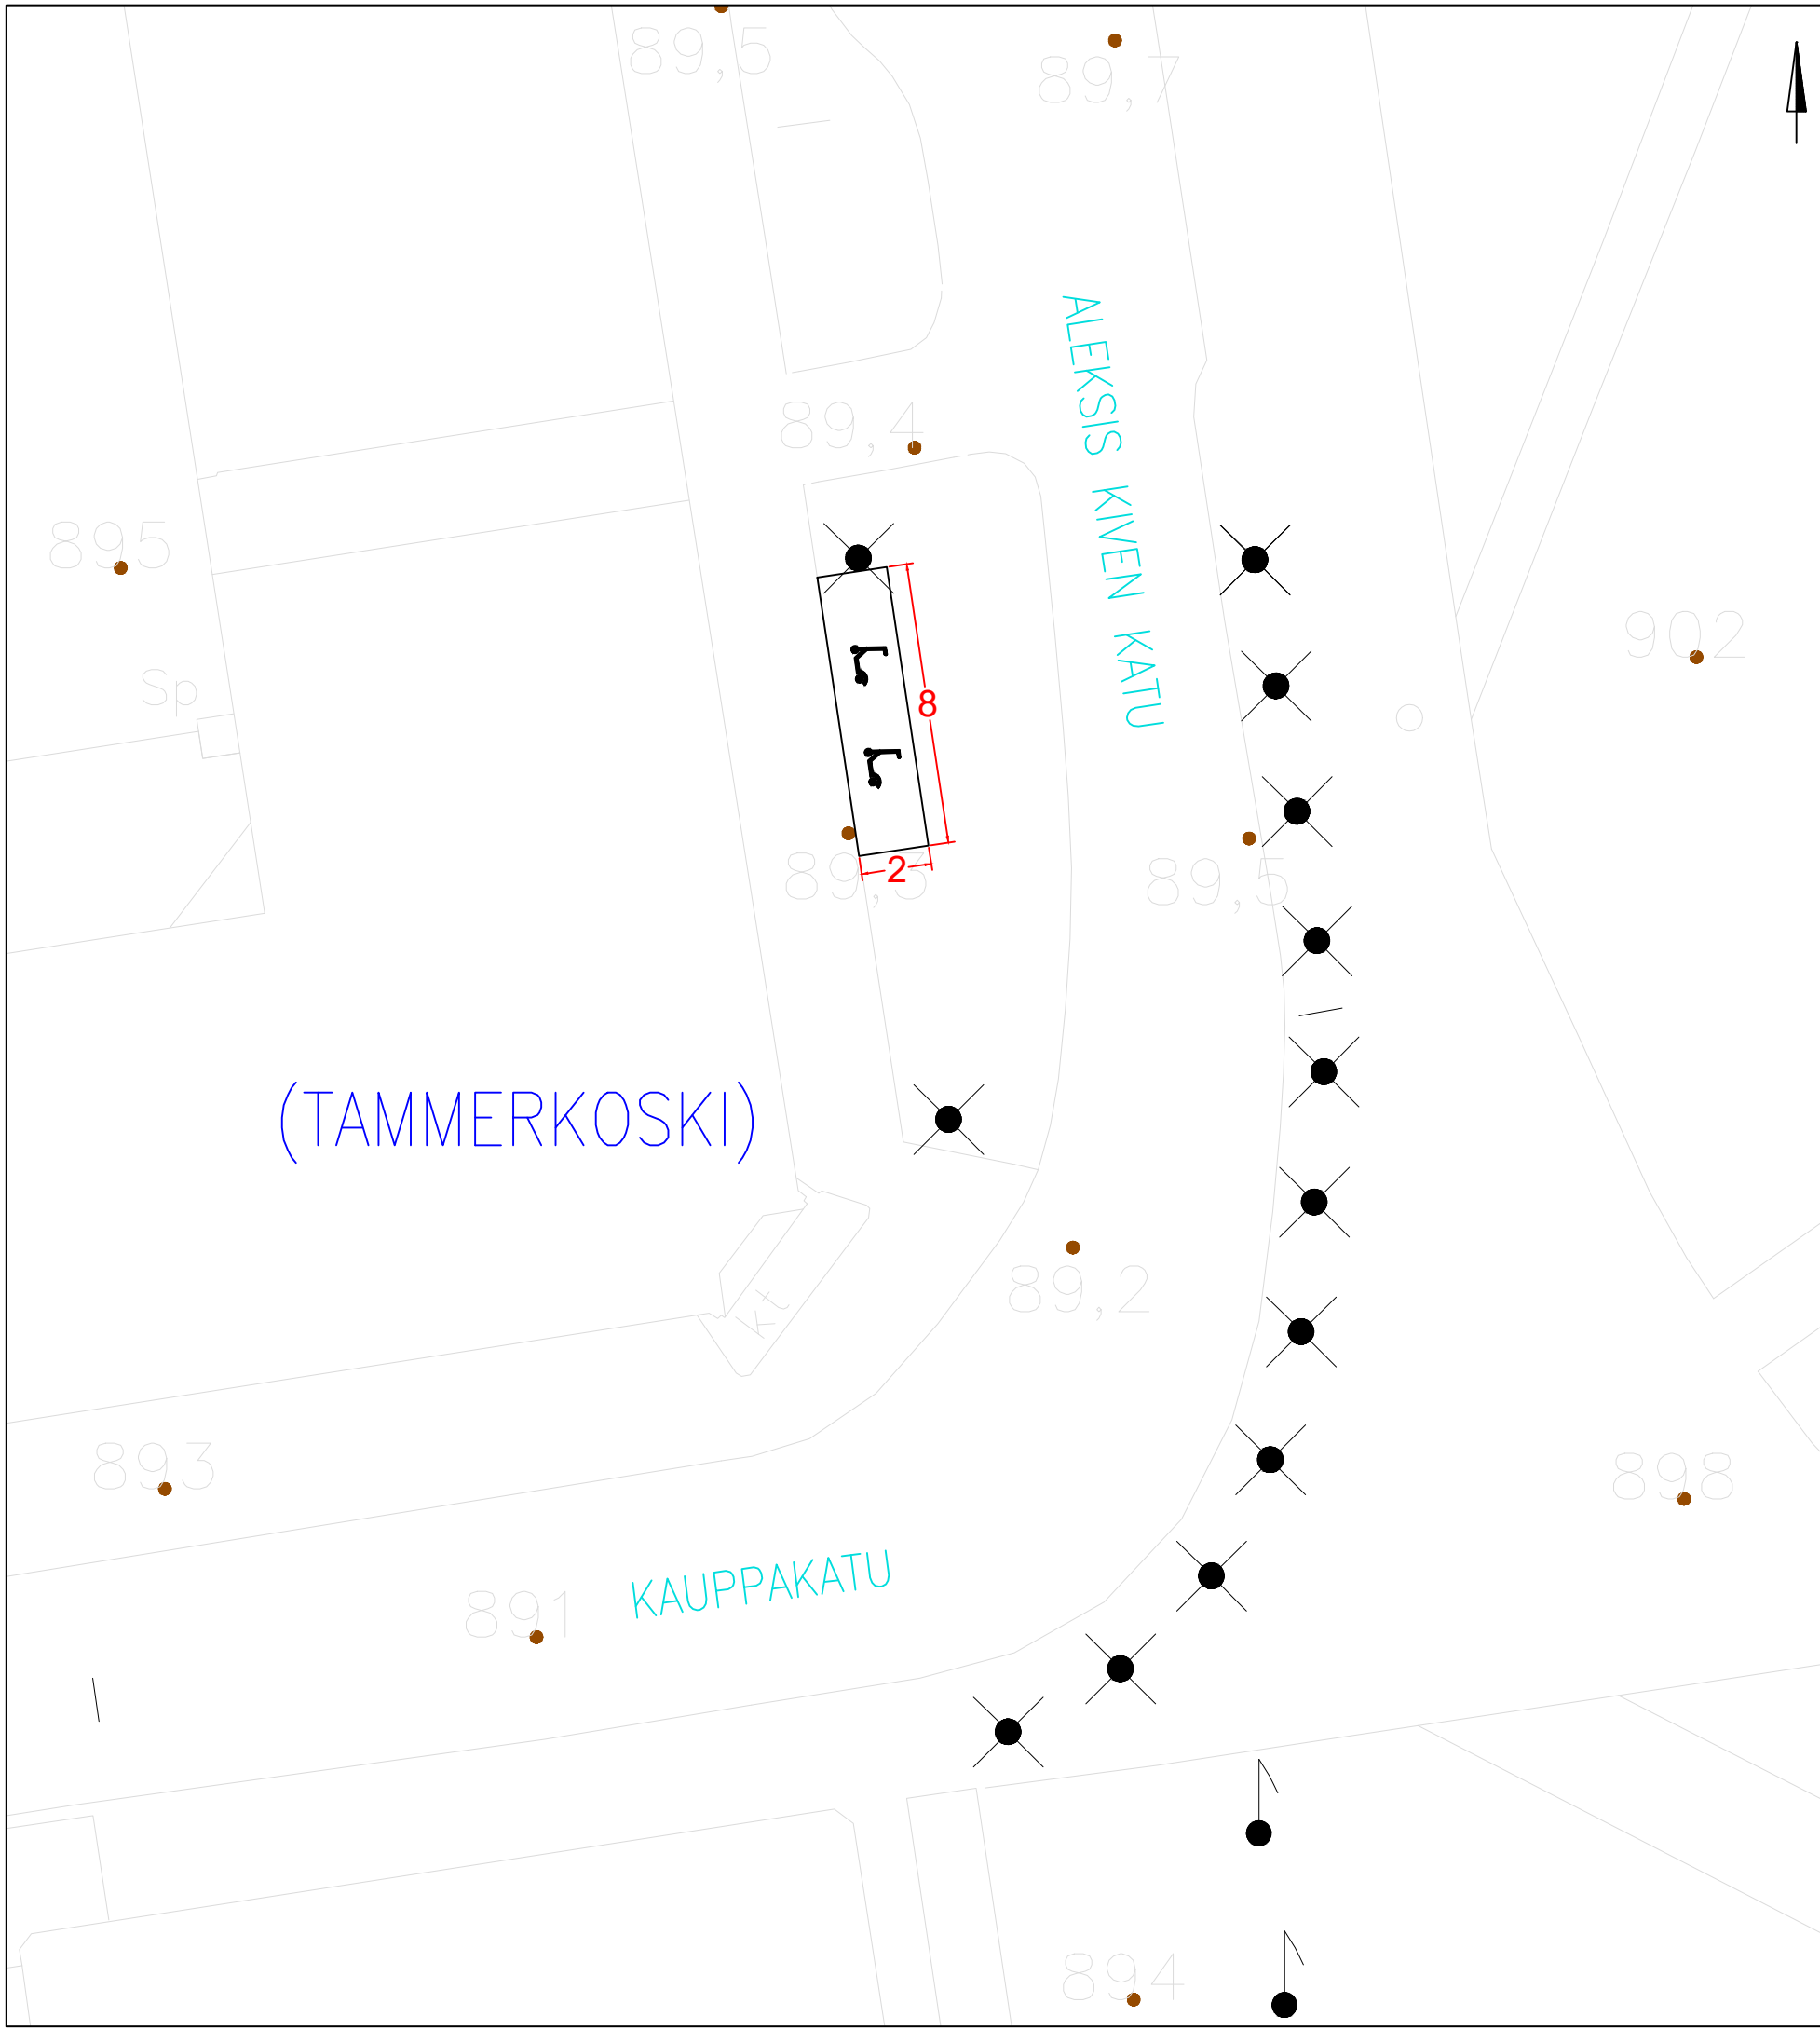


KOHTEEN TIEDOT

Toteutustapa: Tiemerkitä
 Paikkamäärä: 24

ALEKSIS KIVEN KATU – FRENCKELL VE 2

Sähköpotkulautojen pysäköinti
 (TAMMERKOSKI)
 Rakennussuunnitelma
 Piir.no: 1/22429/29
 22.12.2023 / TKü

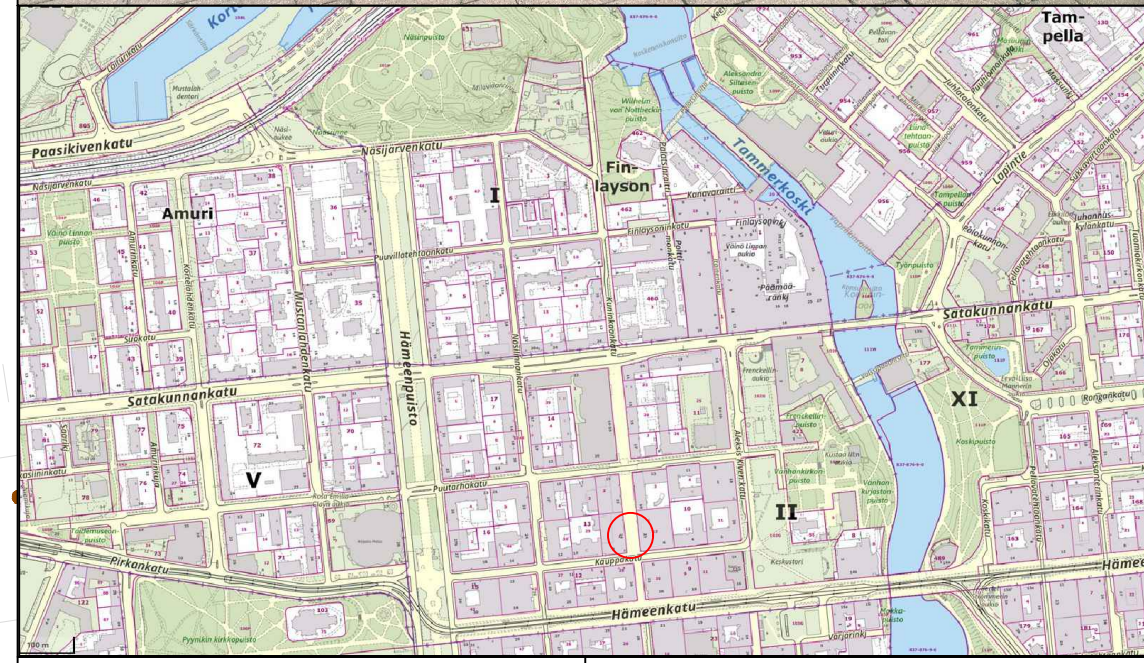
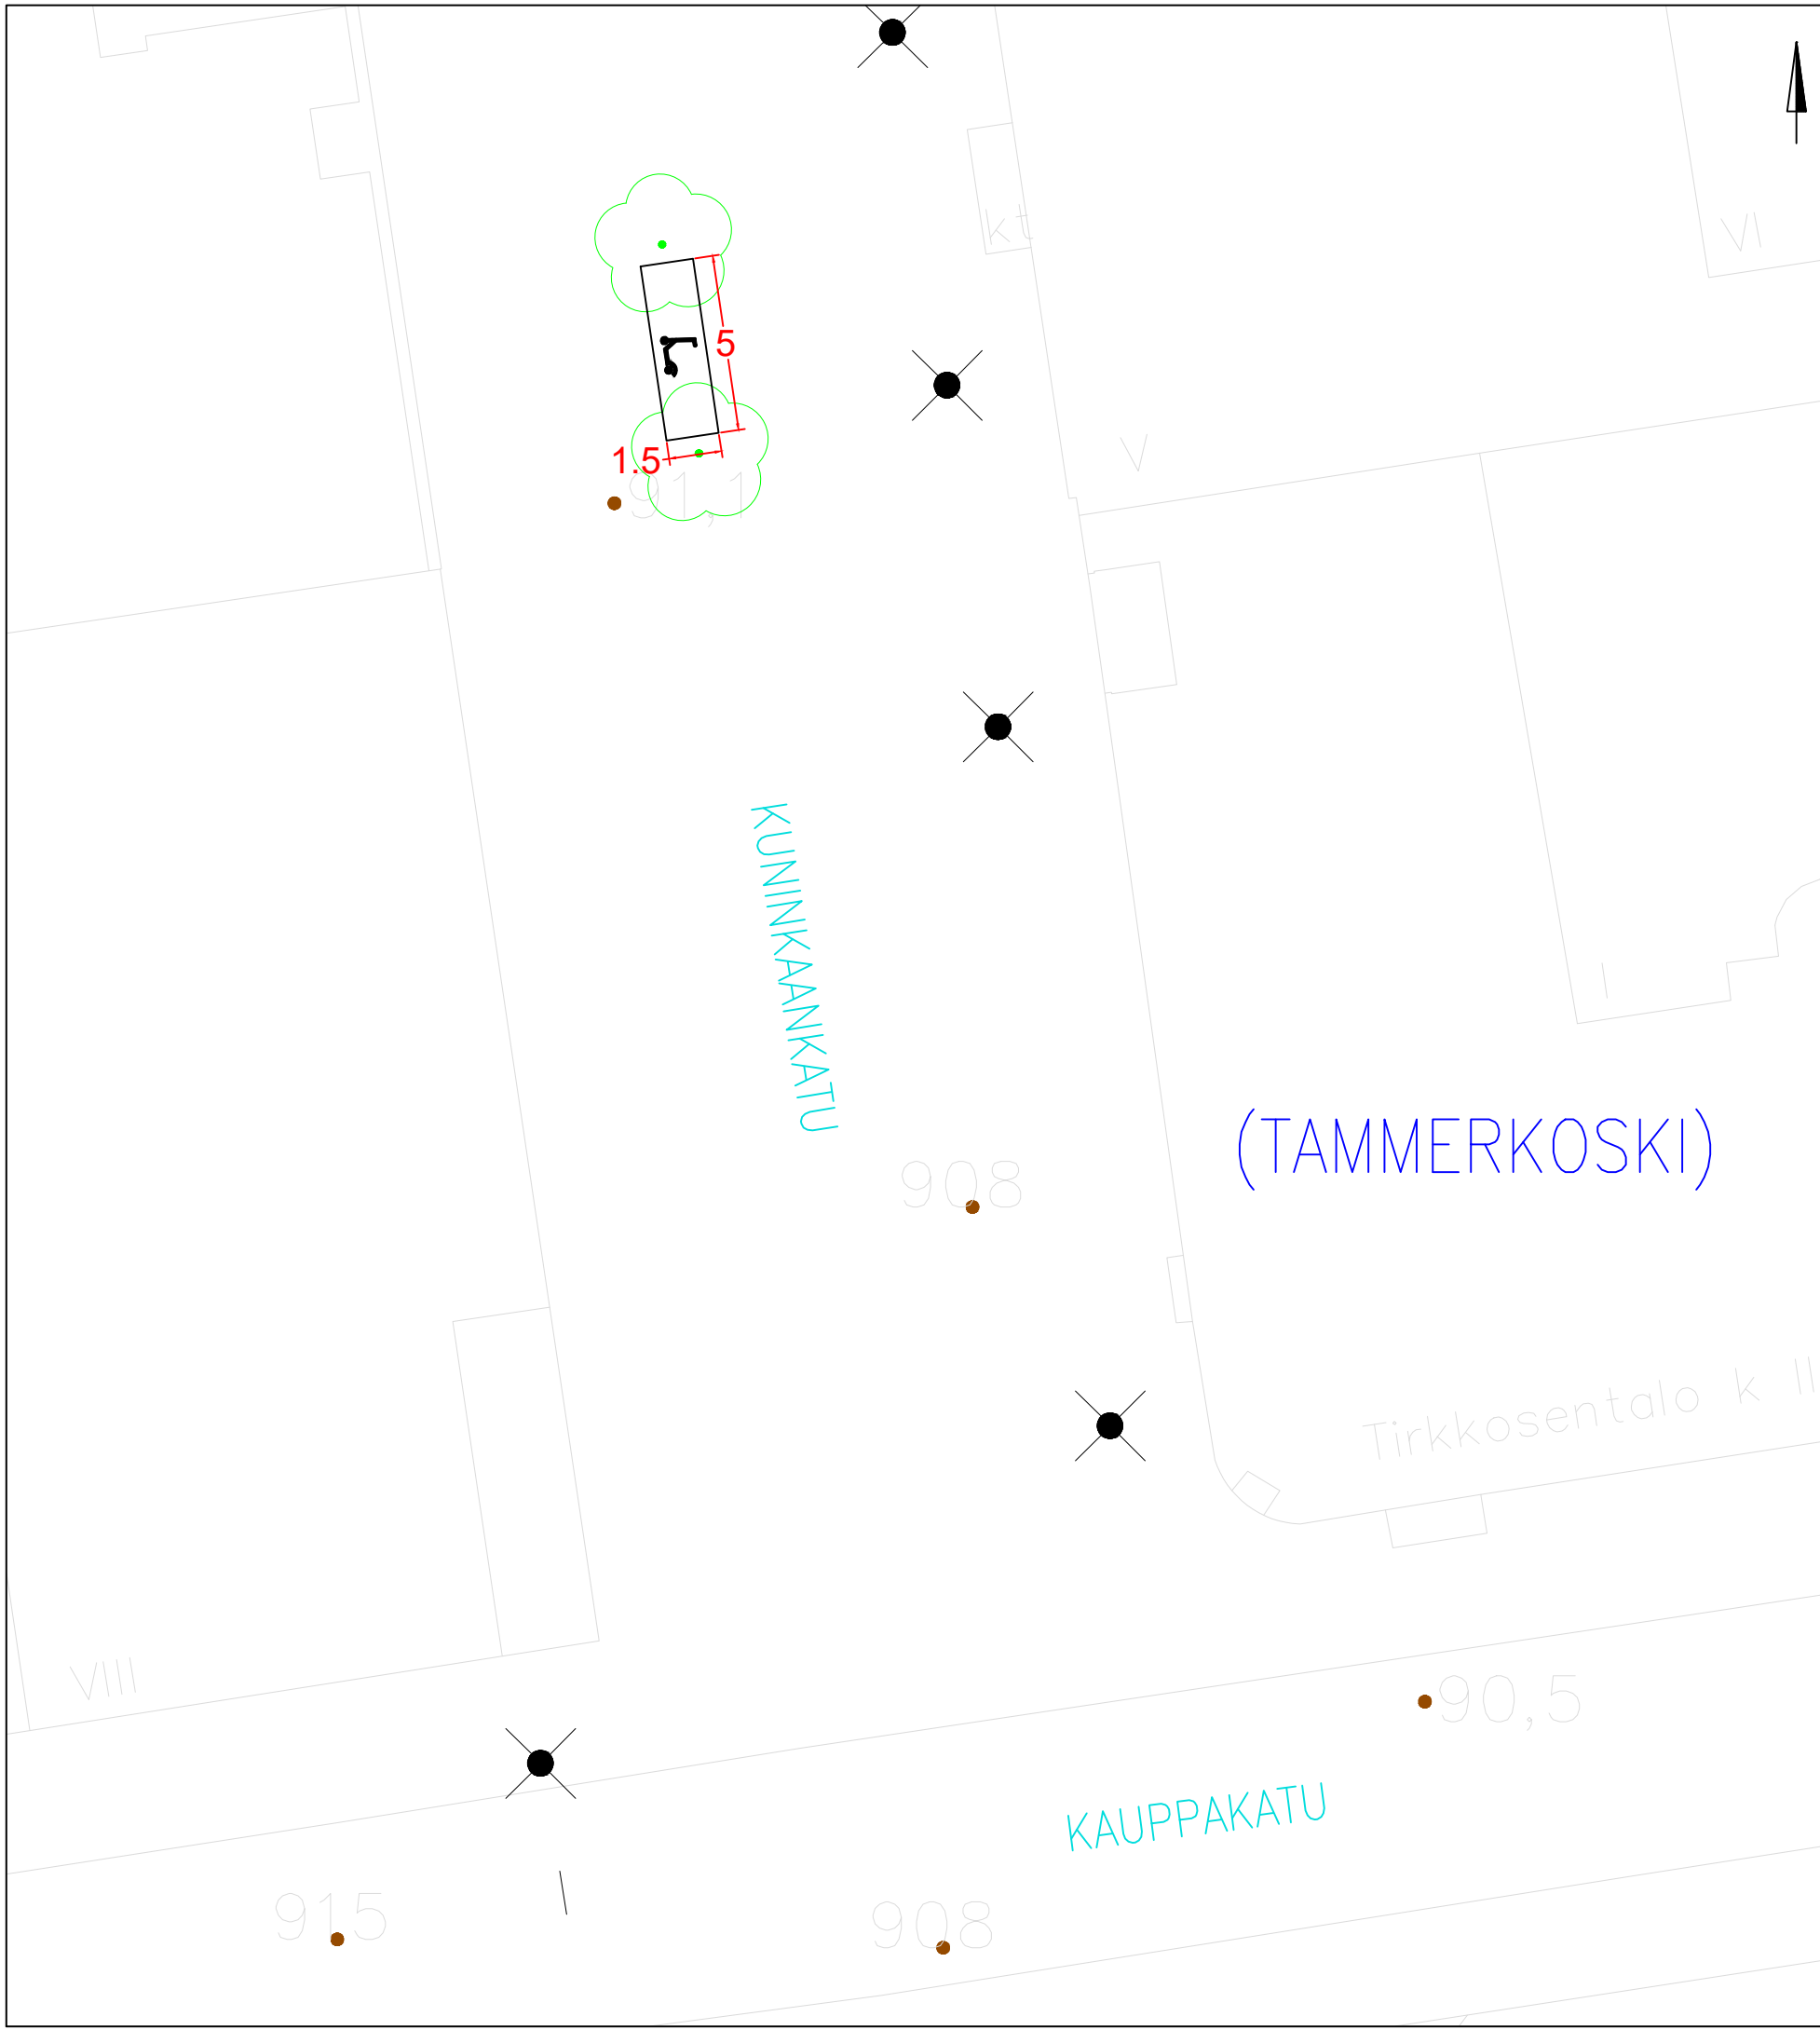


KOHTEEN TIEDOT

Toteutustapa: Tiemerkitä
 Paikkamäärä: 15

KUNINKAANKATU – KAUPPAKATU VE 1

Sähköpotkulautojen pysäköinti
 (TAMMERKOSKI)
 Rakennussuunnitelma
 Piir.no: 1/22429/43
 22.12.2023 / TKü

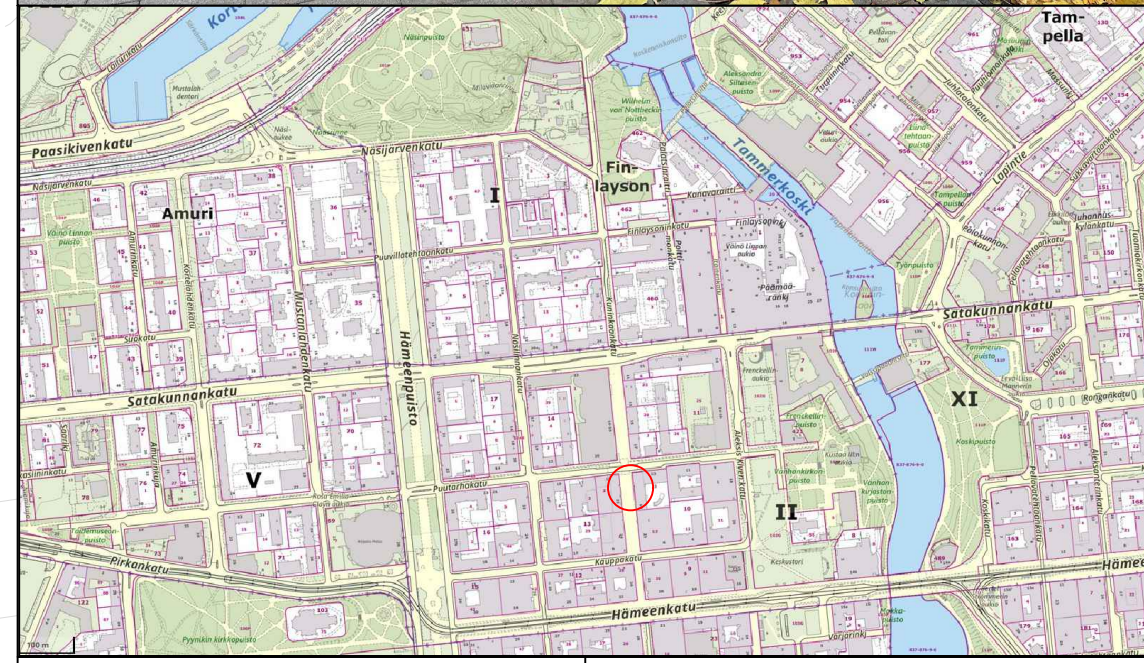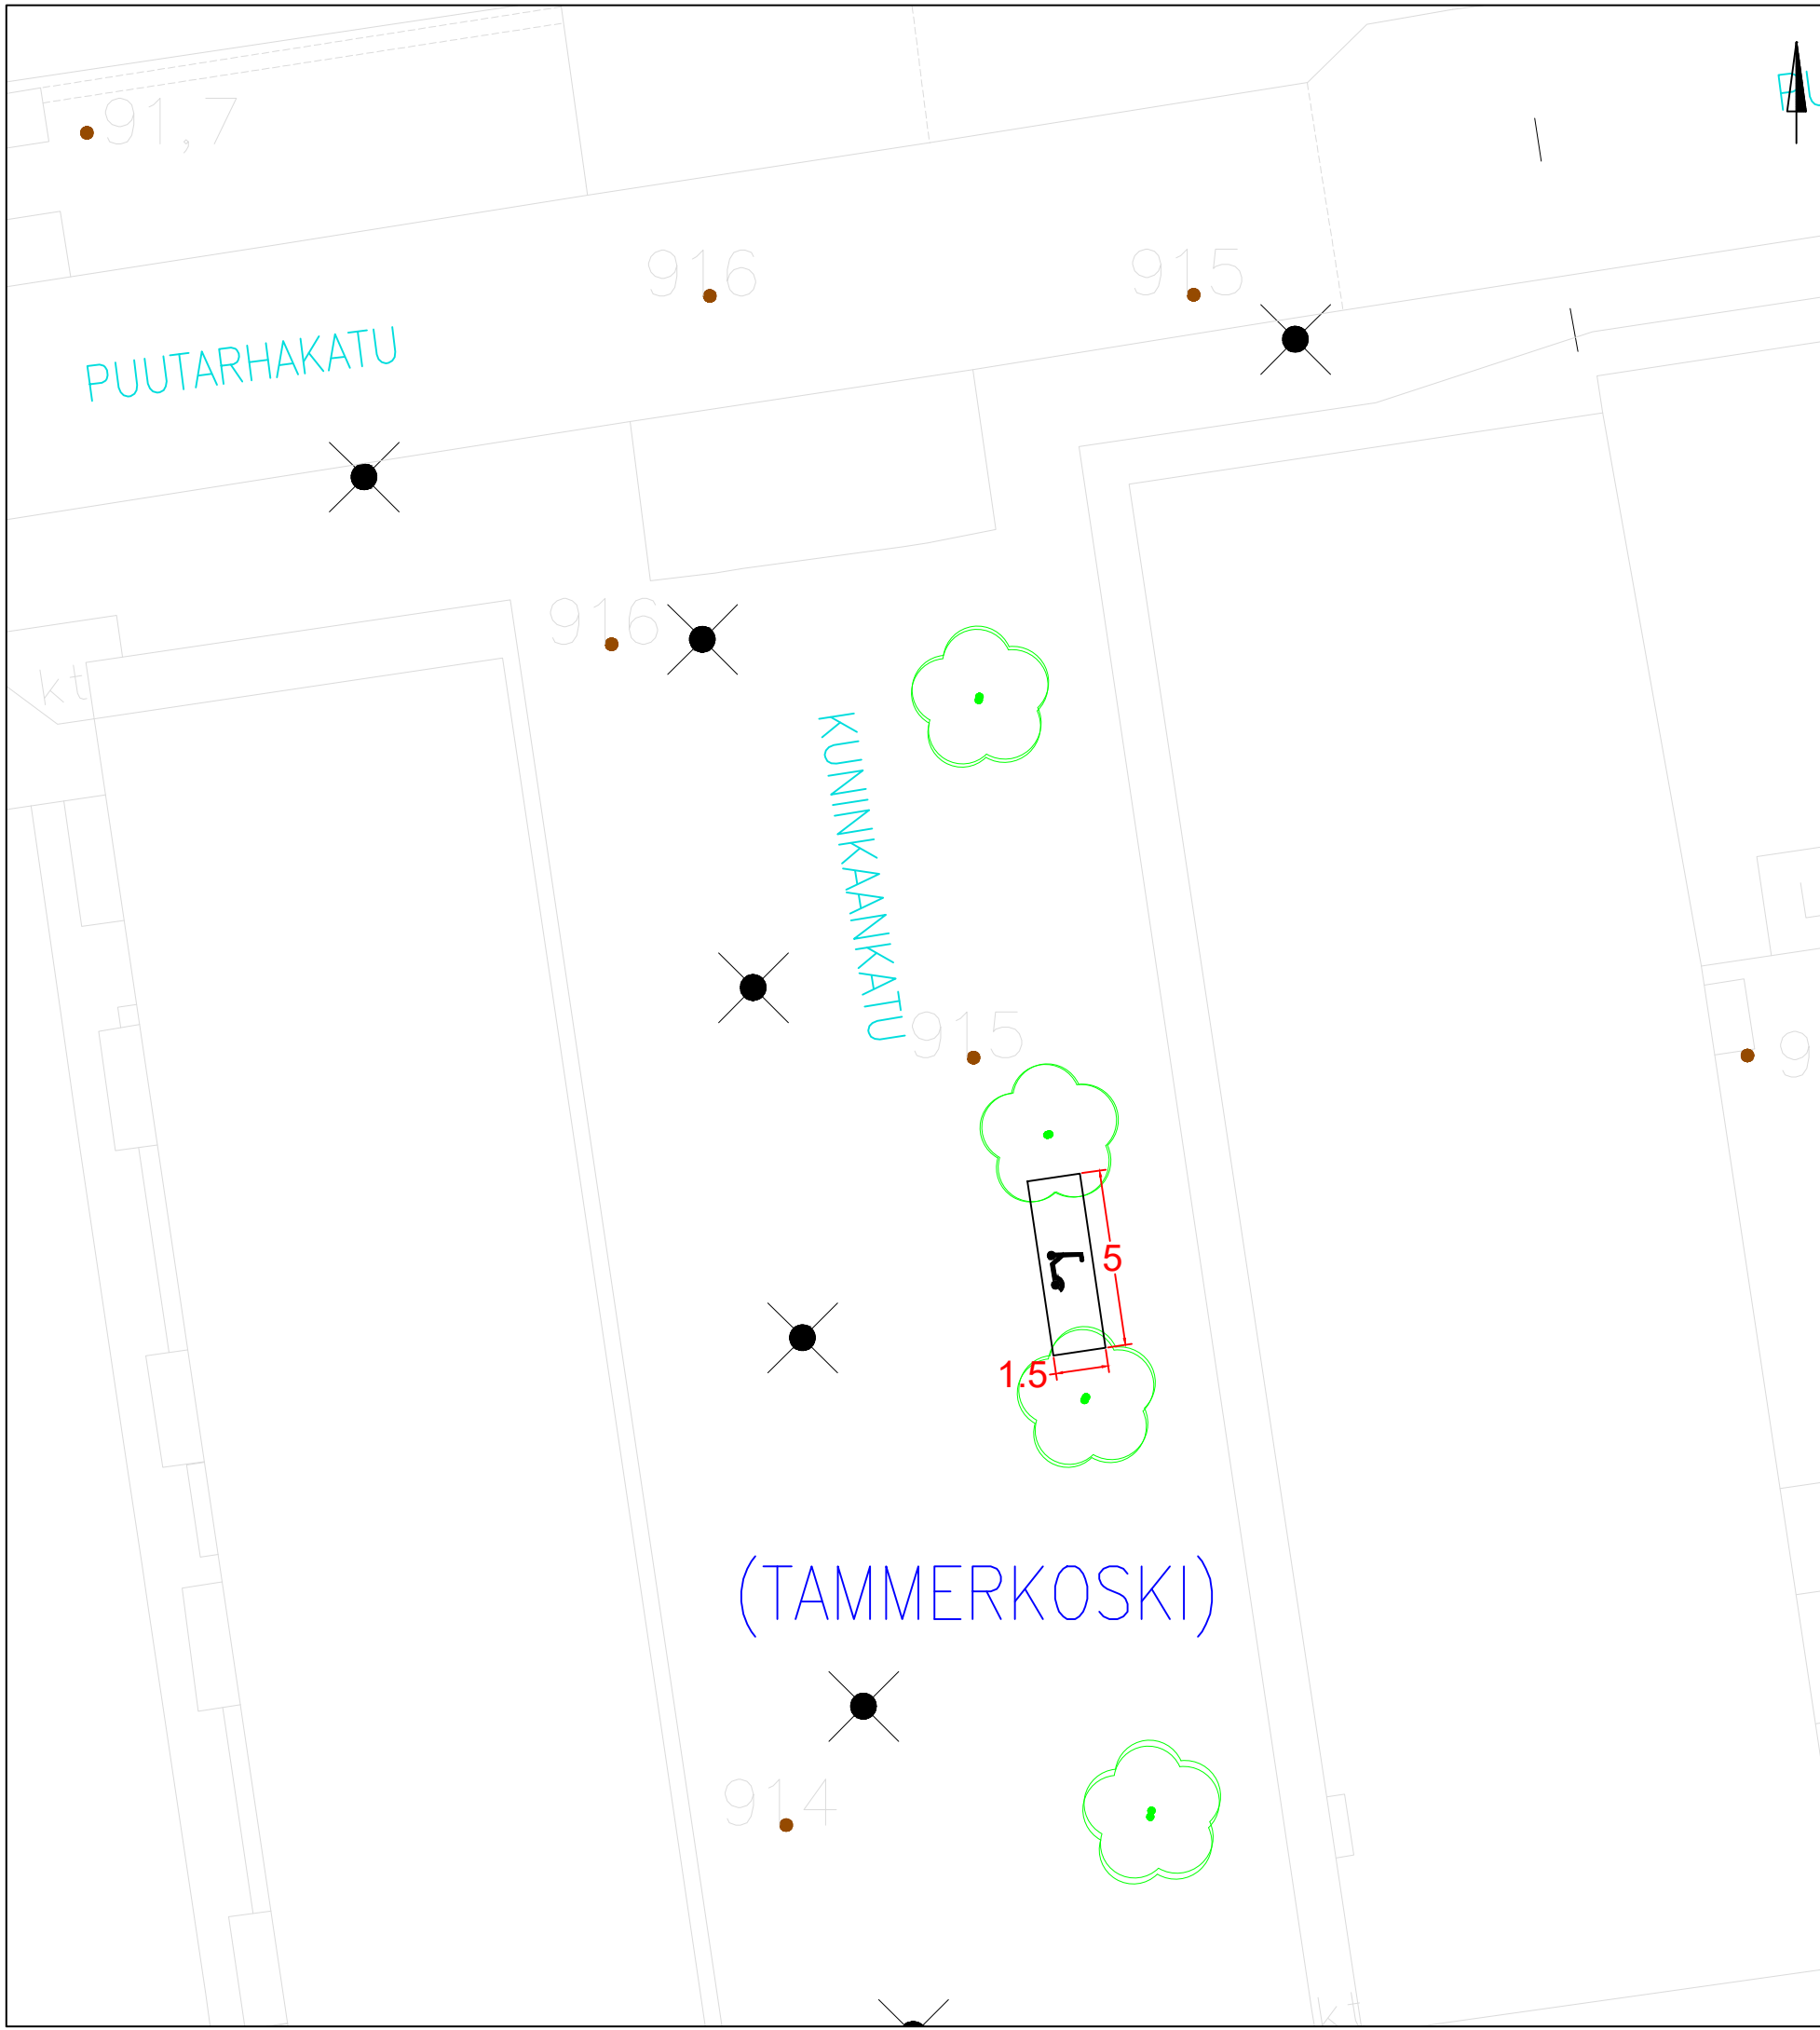


KOHTeen TIEDOT


Toteutustapa: Tiemerkintä
 Paikkamäärä: 15

KUNINKAANKATU – KAUPPAKATU VE 2

Sähköpotkulautojen pysäköinti
 (TAMMERKOSKI)
 Rakennussuunnitelma
 Piir.no: 1/22429/44
 22.12.2023 / TKü

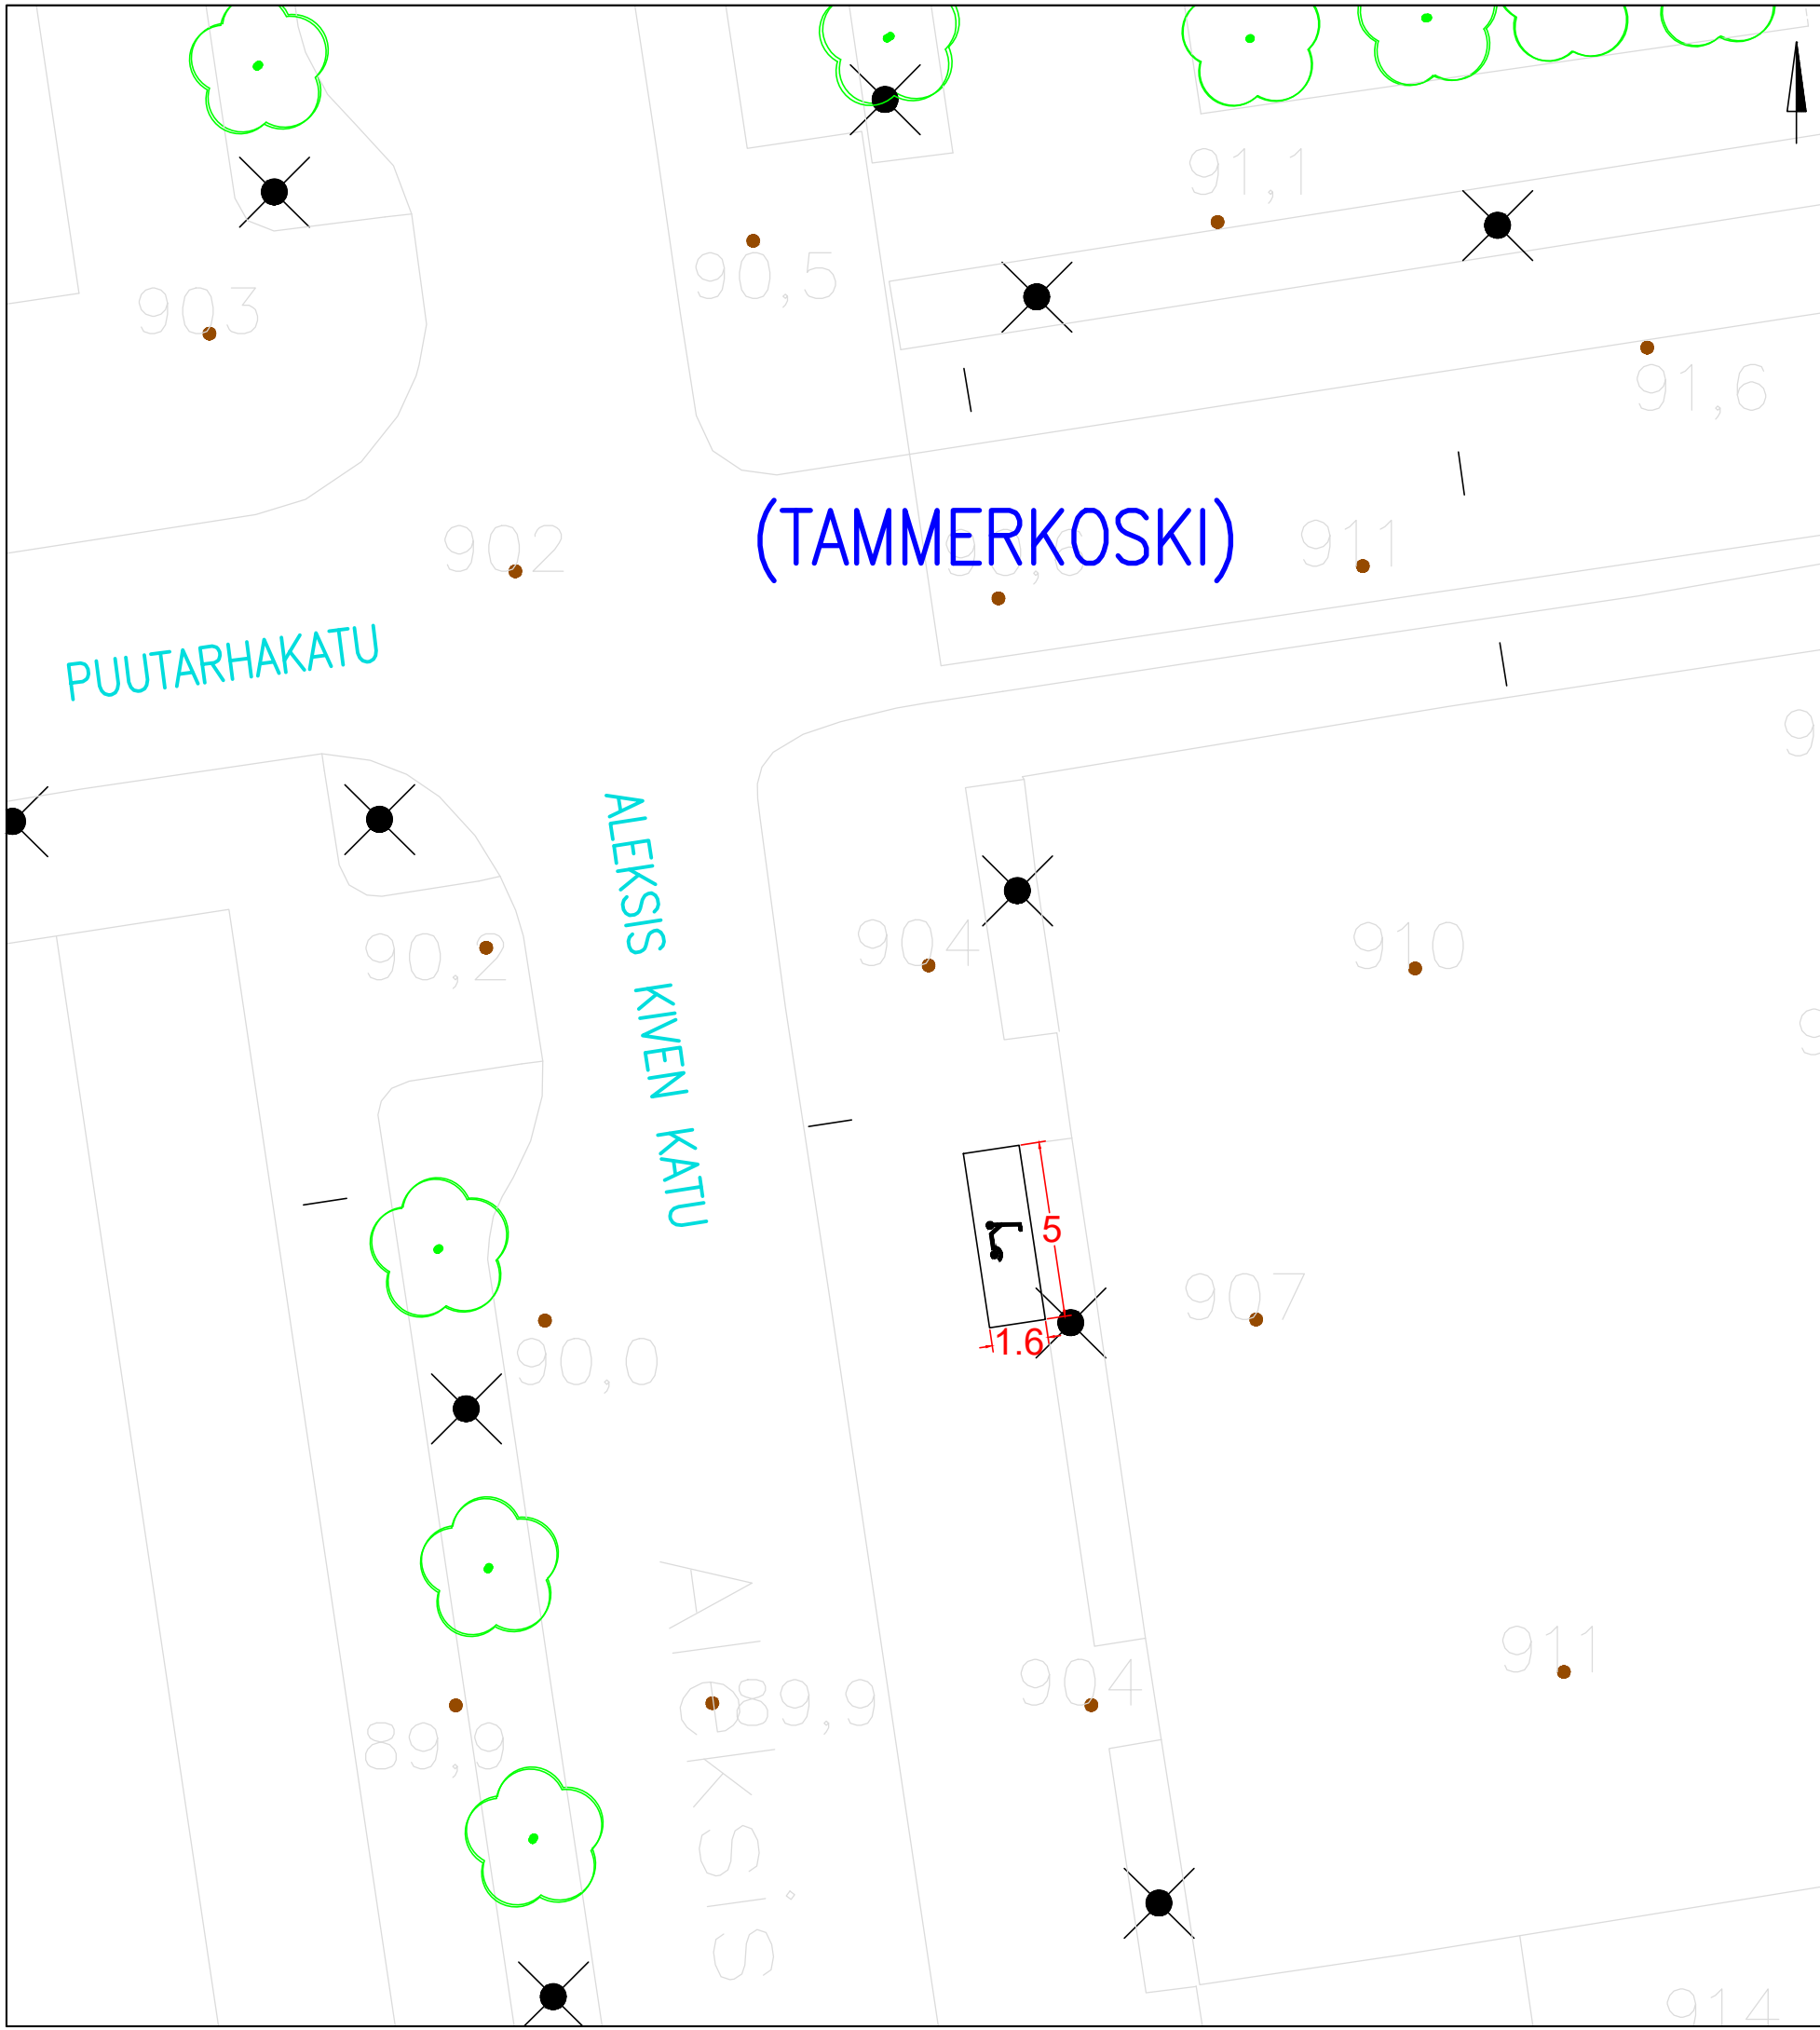

(TAMMERKOSKI)



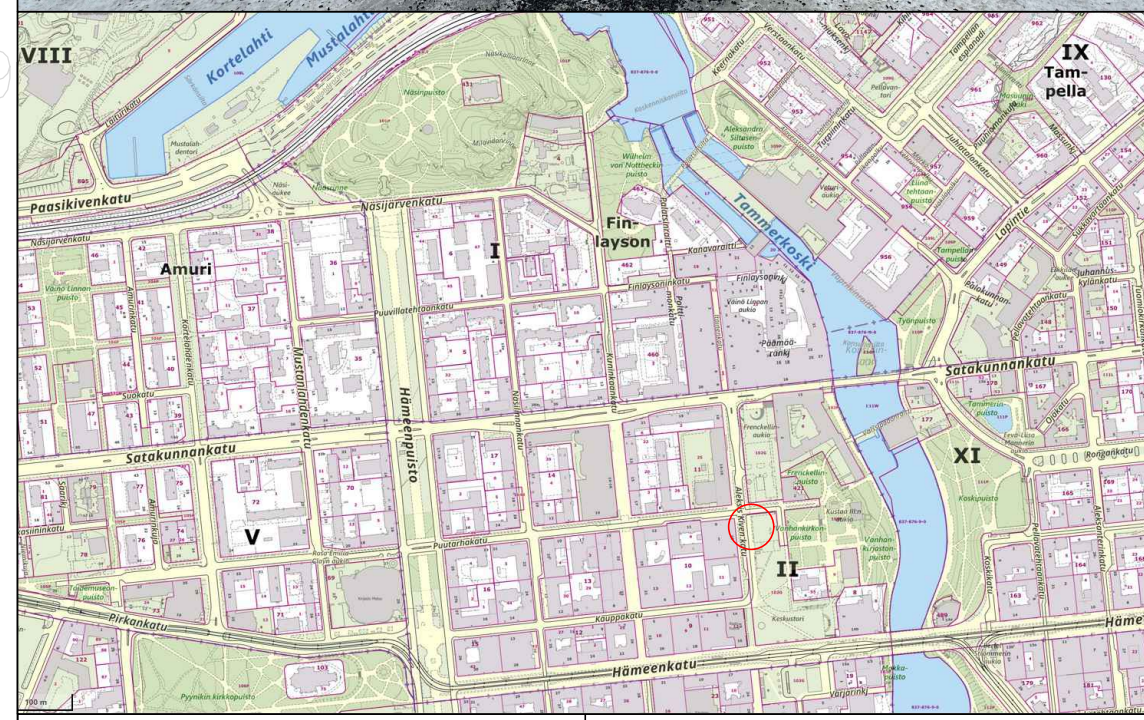


KOHTEEN TIEDOT

Toteutustapa: Tiemerkitä
 Paikkamäärä: 15

ALEKSIS KIVEN KATU – FRENCKELL VE 1

Sähköpotkulautojen pysäköinti
 (TAMMERKOSKI)
 Rakennussuunnitelma
 Piir.no: 1/22429/28
 22.12.2023 / TKü

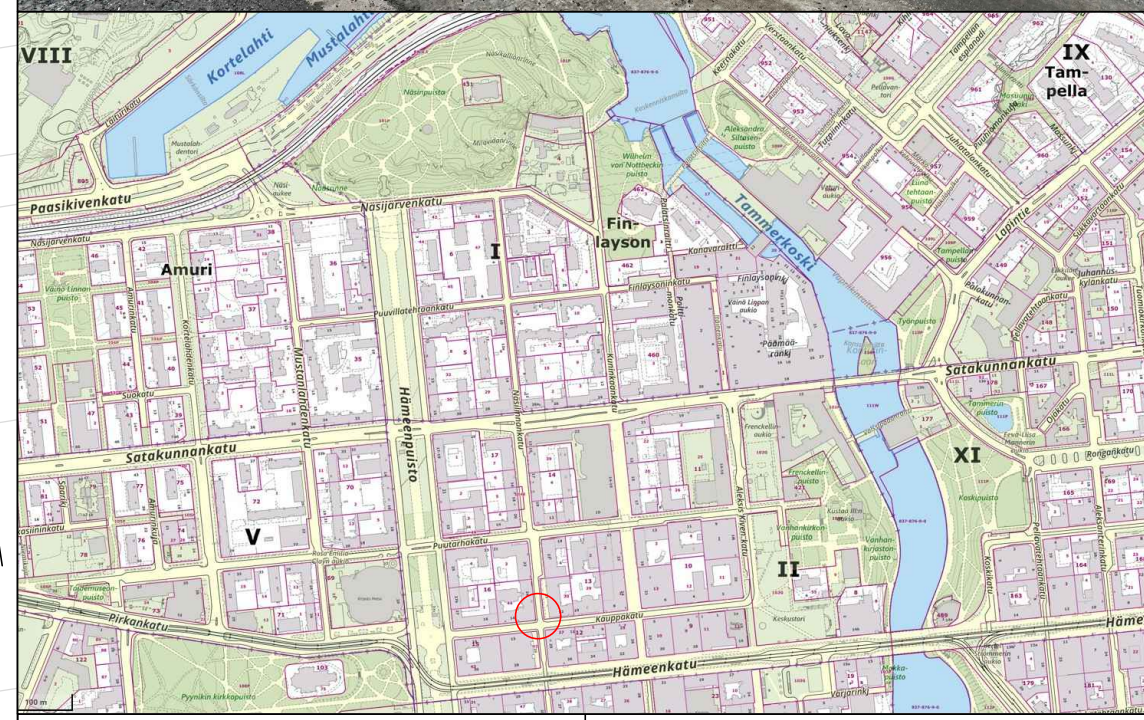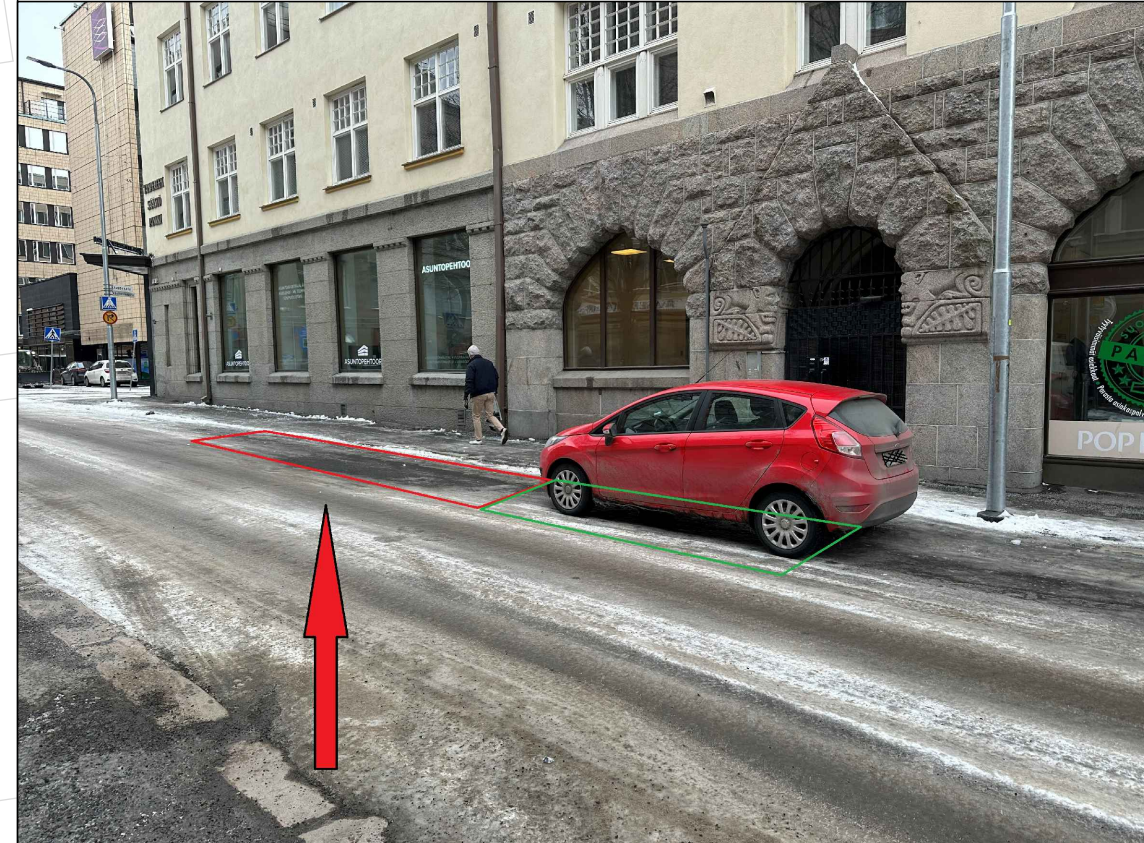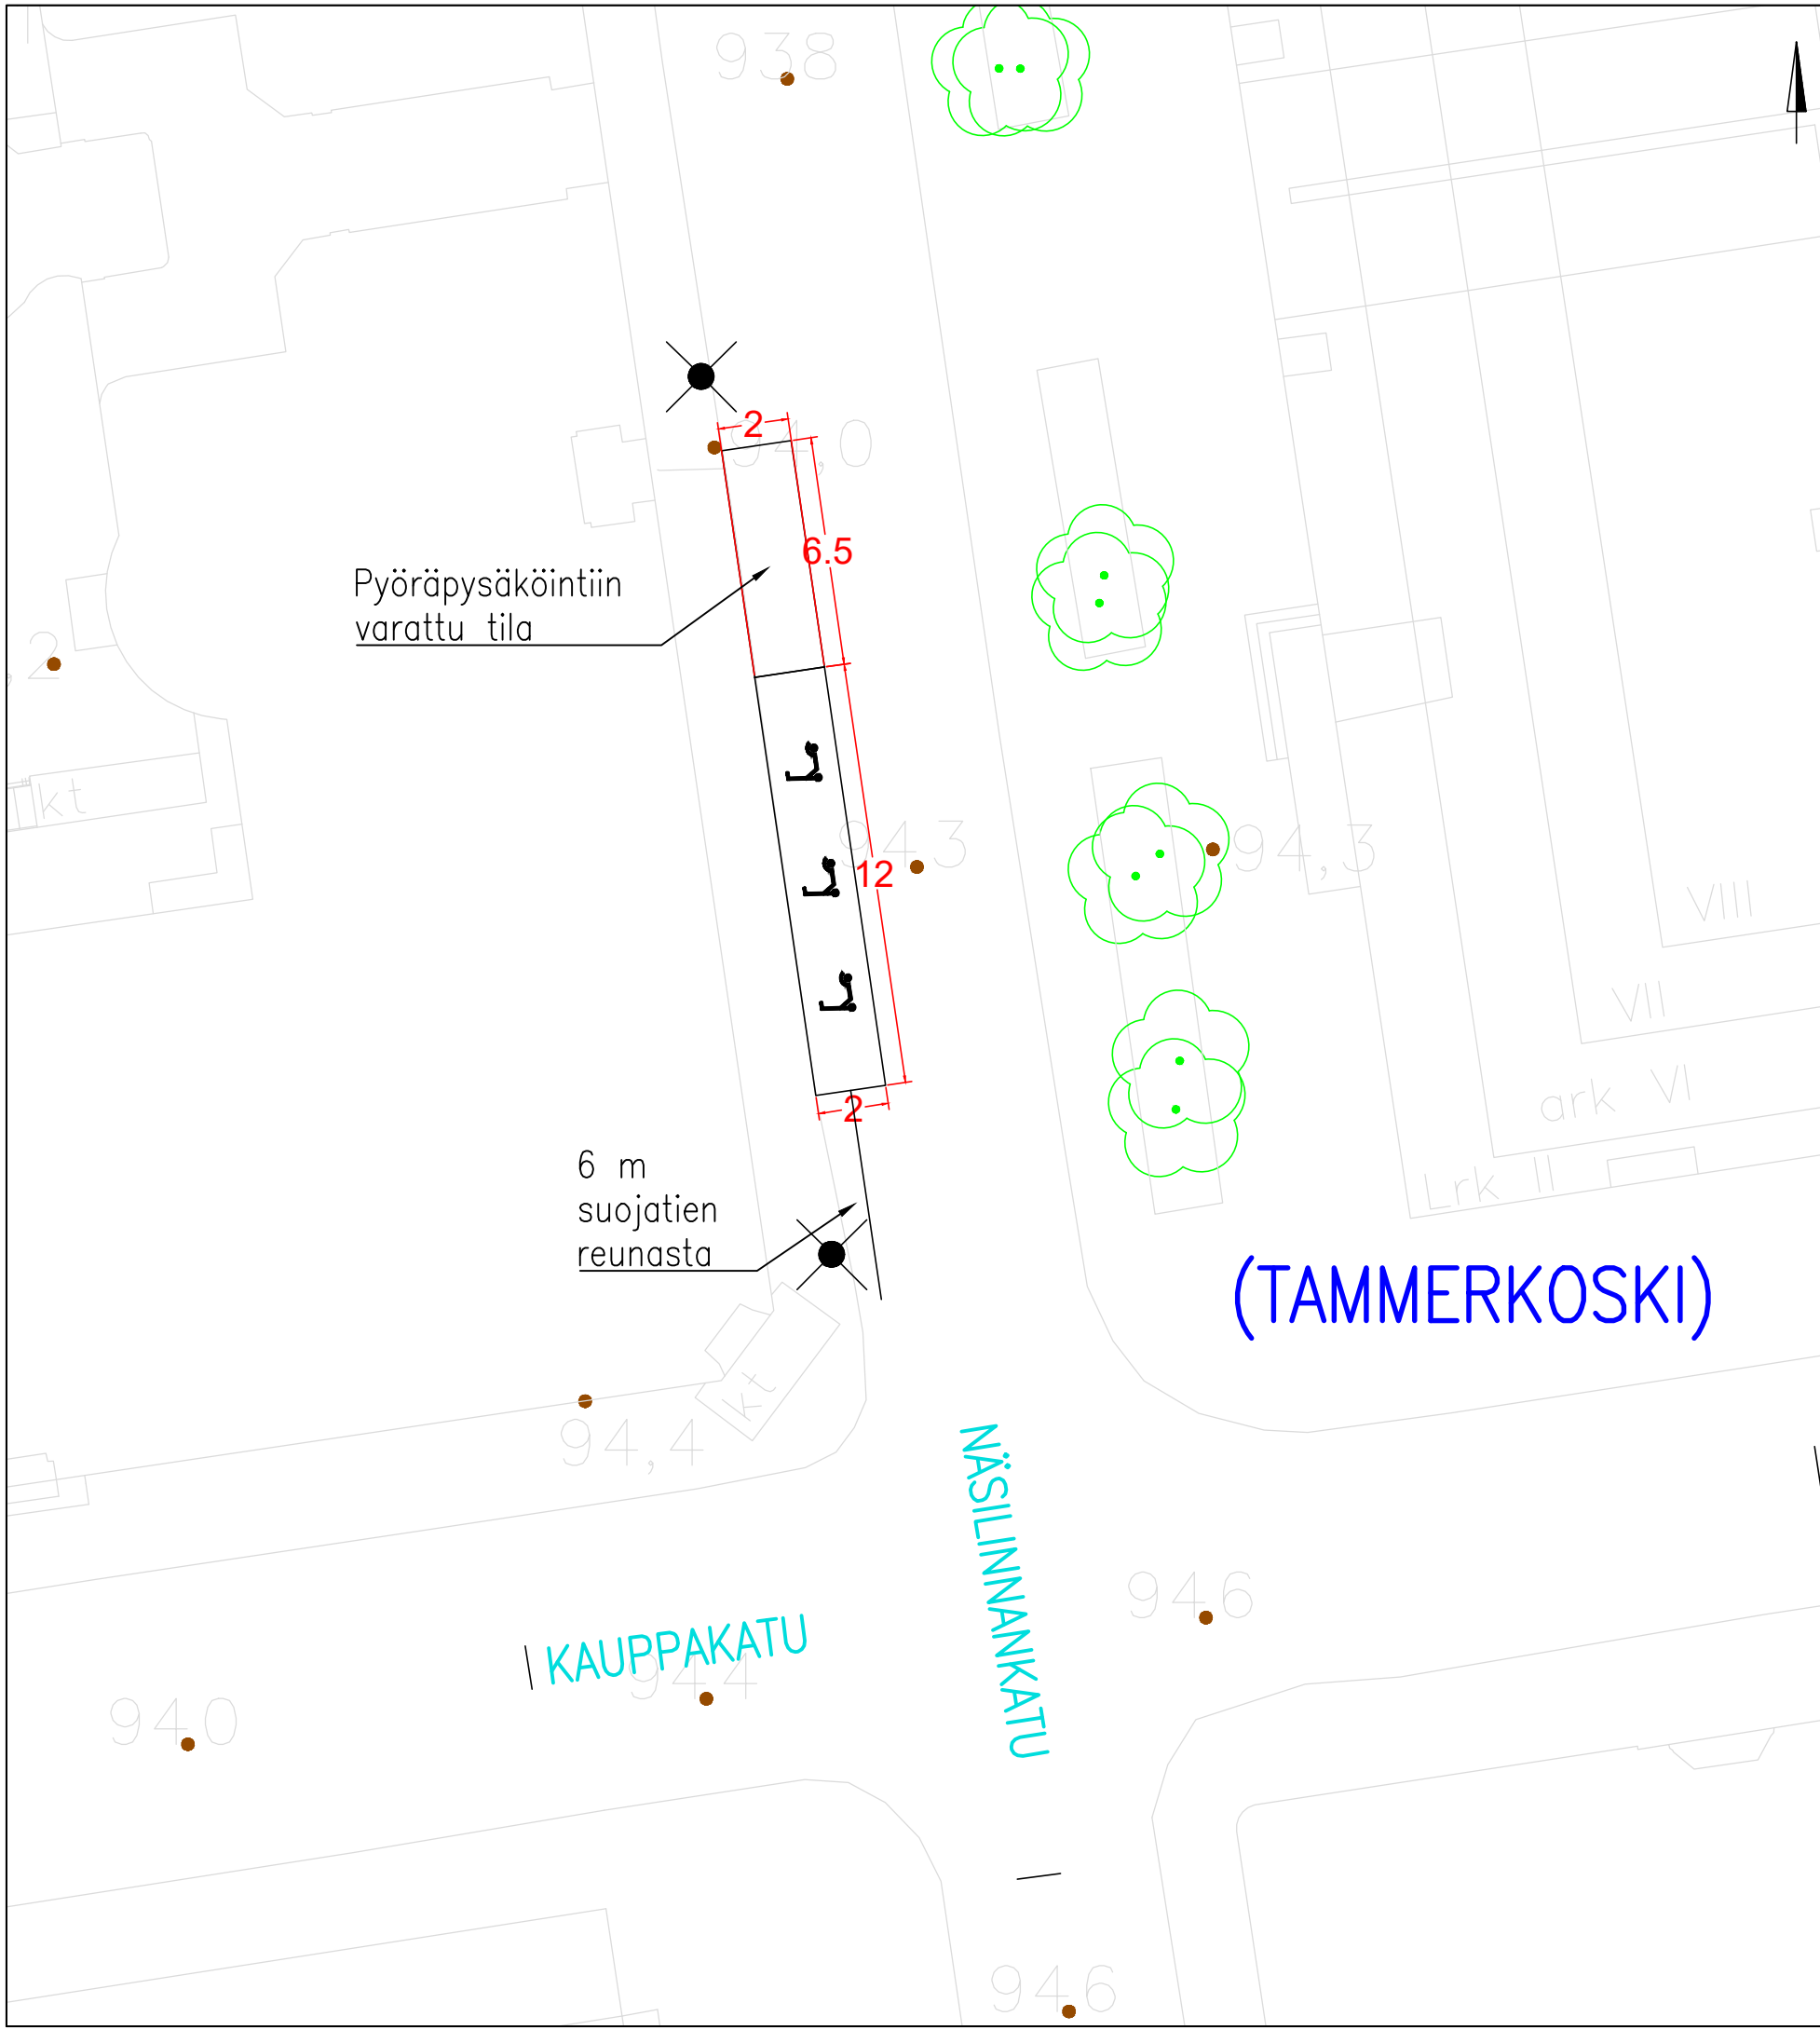

KOHTEEN TIEDOT

Toteutustapa: Tiemerkitä
 Paikkamäärä: 36

KAUPPAKATU – NÄSILINNANKATU

Sähköpotkulautojen pysäköinti
 (TAMMERKOSKI)
 Rakennussuunnitelma
 Piir.no: 1/22429/169
 20.3.2024 / TKü