


LIIKENTEENOHJAUS, MERKINTÖJEN SELITYS:

- N NYKYINEN LIKENNEMERKKI
SÄILYY ENNALLAAN
- U UUSI LIKENNEMERKKI SIOJITETAAN
OSOITETTUUN PAIKKAAN
- NS NYKYINEN LIKENNEMERKKI
SIIRRETÄÄN OSOITETTUUN PAIKKAAN
- NU NYKYINEN LIKENNEMERKKI UUSITaan

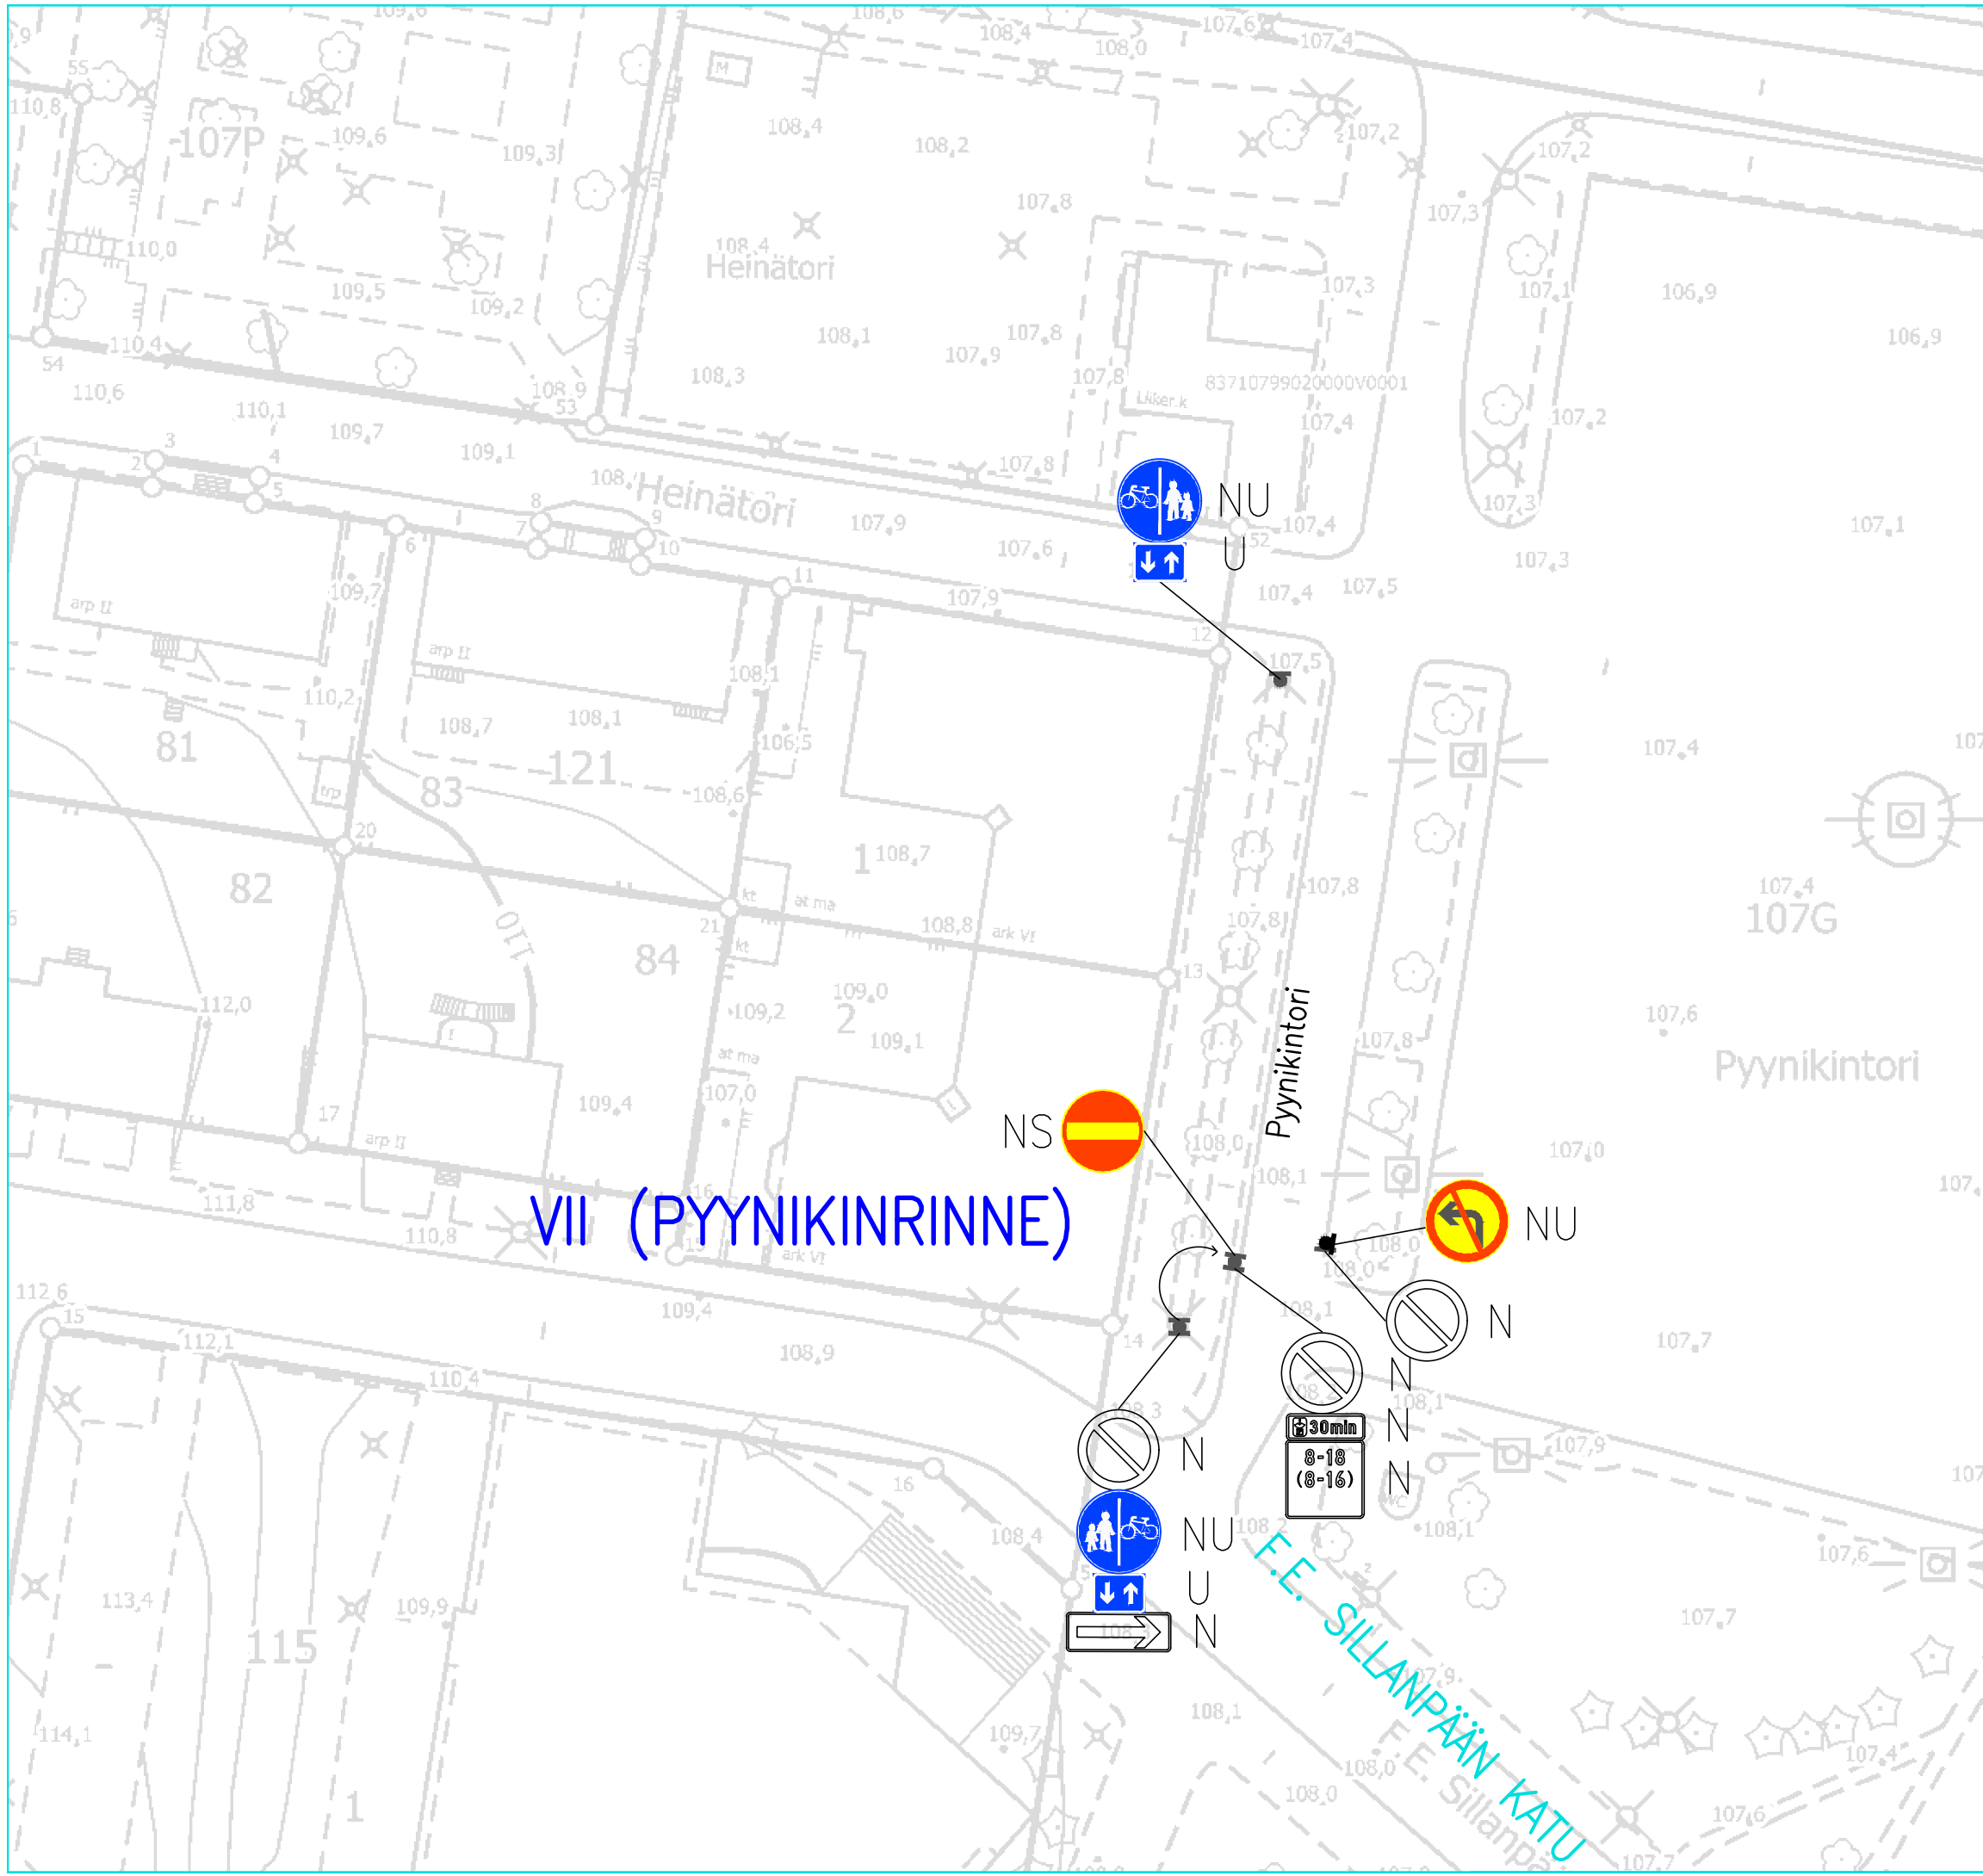

PYYNIKINTORI
Pyyrikintorin liikenteenohjauksen päivittäminen
Liikennemerkkisuunnitelma VII (PYYNIKINRINNE)
Liikennemerkkisuunnitelma
Pii.no: 1/21644
19.10.2021 / UDi & JUu