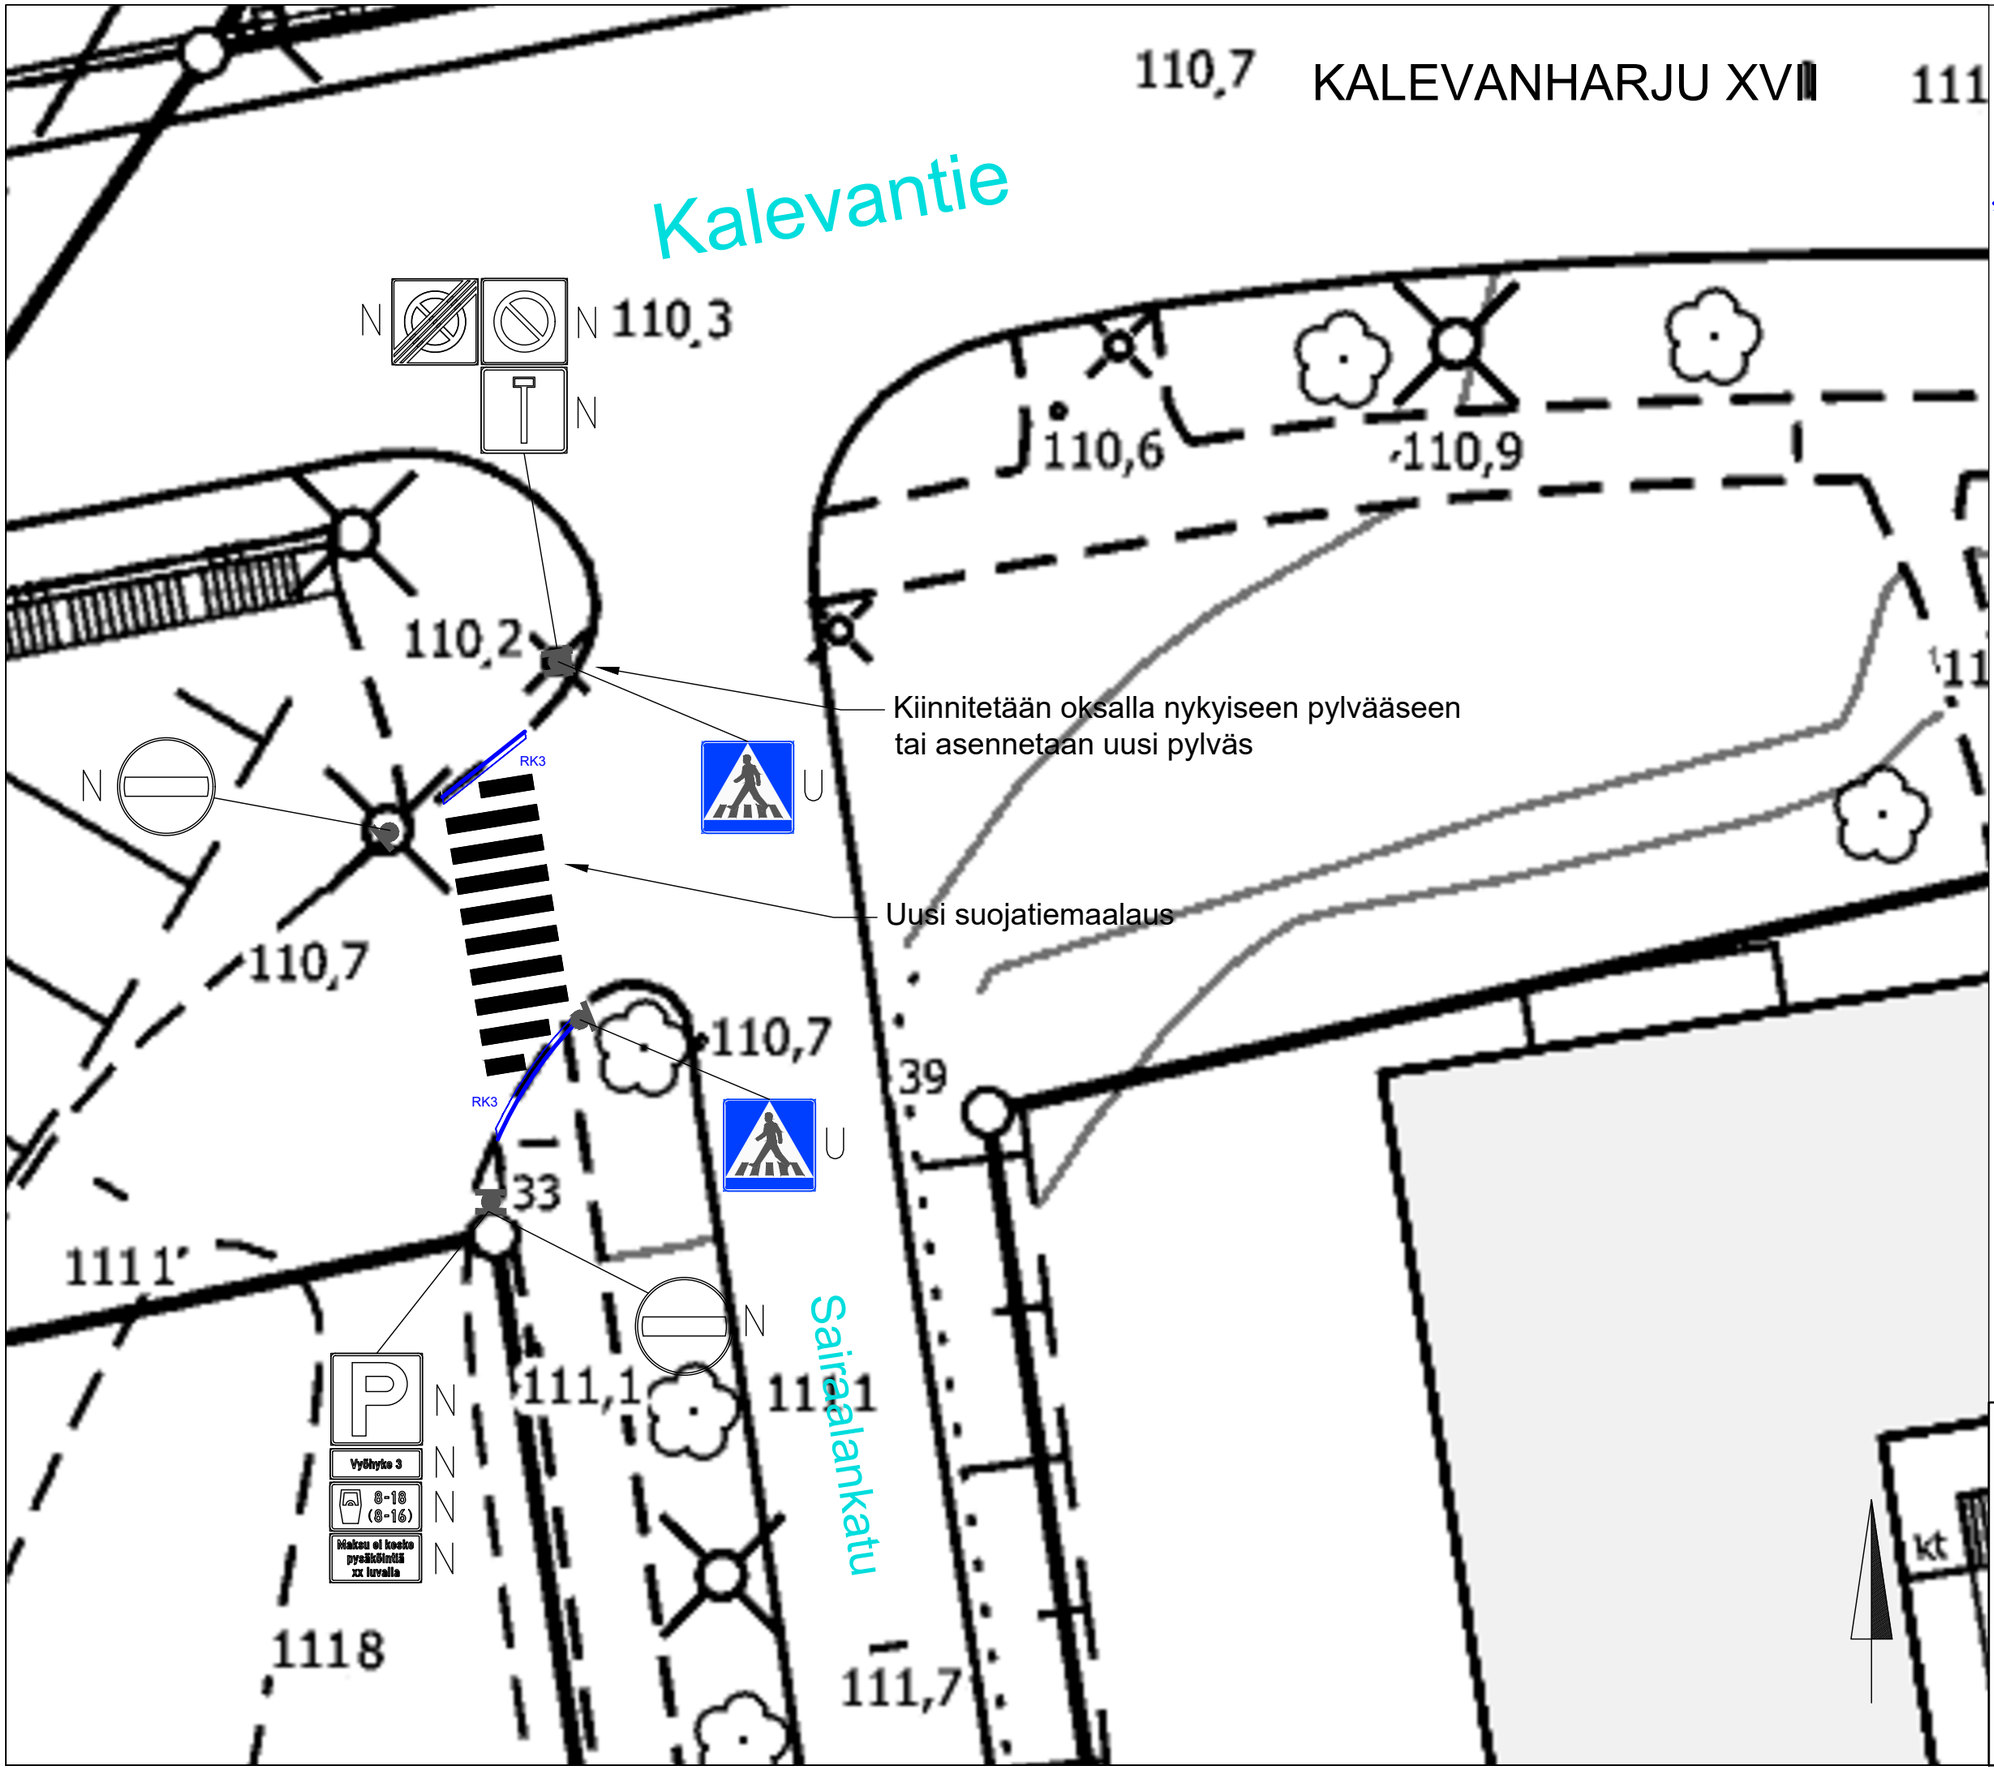

LIIKENTEENOHJAUS, MERKINTÖJEN SELITYS:

U — UUSI LIIKENNEMERKKI SIJOITETAAN OSOITETTUUN PAIKKAAN

N — NYKYINEN LIIKENNEMERKKI SÄILYY ENNALLAAN

RK — MADALLETTU REUNATUKI, RK–MERKINTÄ OSOITTAA REUNATUEN NÄKYMÄN. REUNATUKIEN VÄLINEN KORKEUSERO TASATAAN EROTTELUVIIVAN KOHDALLA NOIN 20CM MATKALLA HAKKAAMALLA KORKEAMMAN REUNATUEN PÄÄHÄN VIISTE.

SAIRAALANKATU

Uusi suojatie
Kalevanharju XVII
Liikennemerkkisuunnitelma
Piir.no: 1/21332
25.5.2021 / LPu
Liite suunnittelupäällikön päätökseen
/