

- NUR = nurmikkoalue
- ASF = asfaltti
- BET = betonikiveys
- SEP = seulanpääkivi

- salaoja
- muutosalue / urakkaraja
- tontin ulkopuoliset liittyvät piharakenteet (erillinen korjaushanke/-rahoitus)

Kasvillisuutta poistetaan rakennuksen ympäriltä, etäisyys ulkoseinästä
 - puut ja suuret pensaat > 5 m
 - kaikki istutukset > 2 m


PYYNIKKIN PALLOULUHALLI

PIHASUUNNITELMA
 LUONNOS

1:500
 08.09.2020

arkkitehdit
 KONTUKOSKI

Finlaysoninkuja 9, 33210 Tampere
 puh. 040 5170 290 arkki@kontukoski.fi
 www.kontukoski.fi

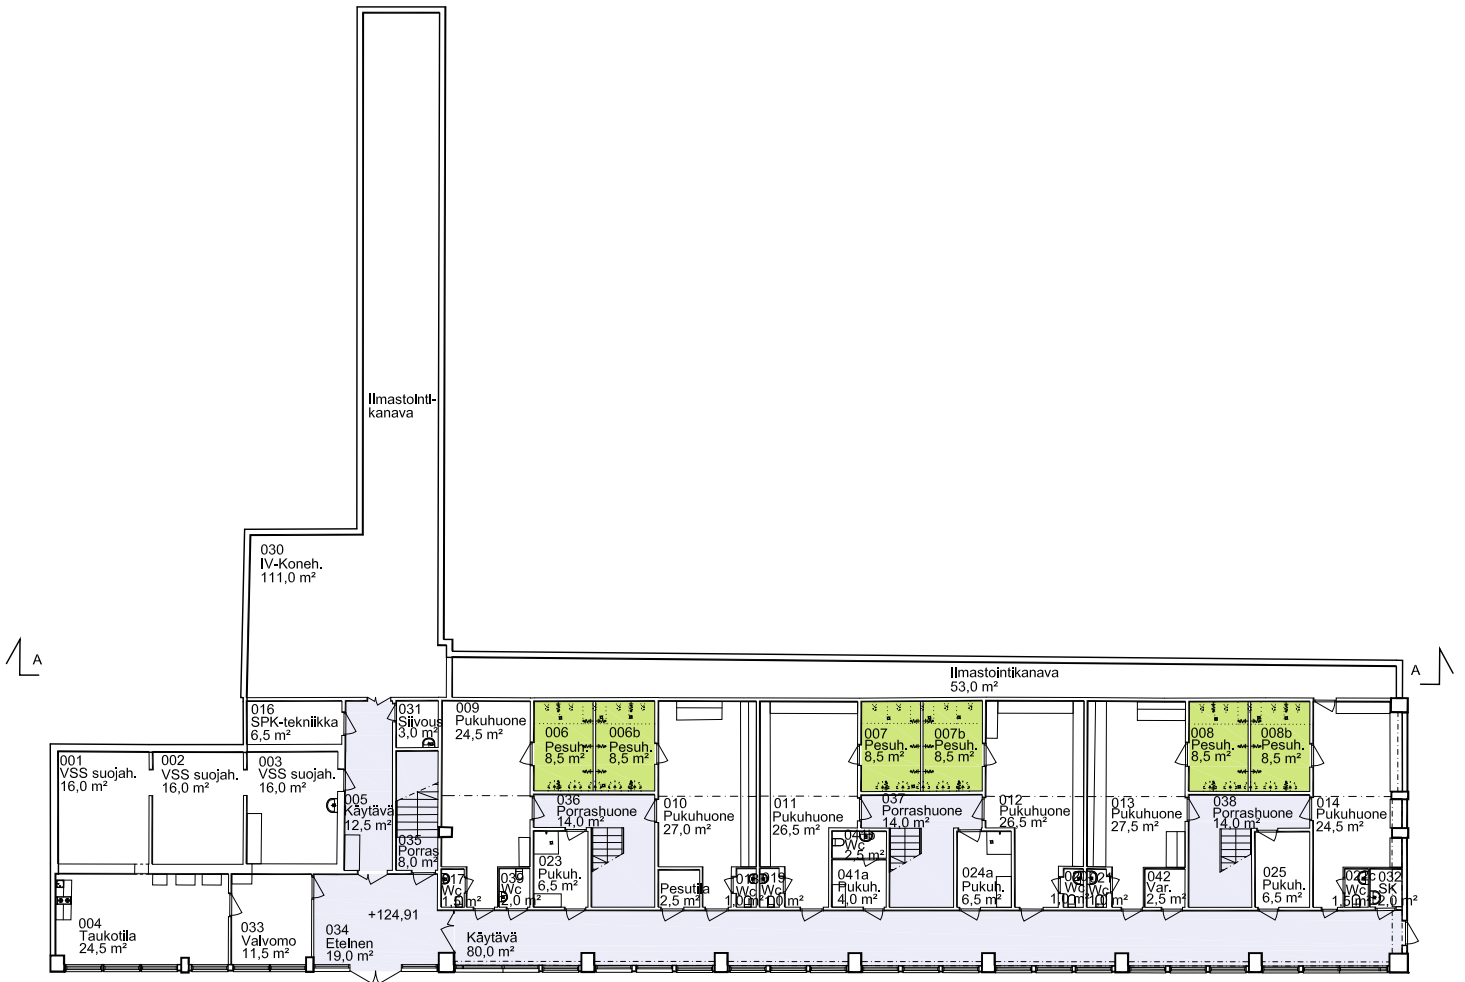

o o



Uudet / muokatut tilat



Aulat, käytävät, portaat, katsomot

PYNIKIN PALLOLUHALLI

KELLARI
LUONNOS


1:300
08.09.2020

arkkitehdit
KONTUKOSKI

Finlaysoninkuja 9, 33210 Tampere
puh. 040 5170 290 arkkitehdit@kontukoski.fi
www.kontukoski.fi

B ↗

C ↗

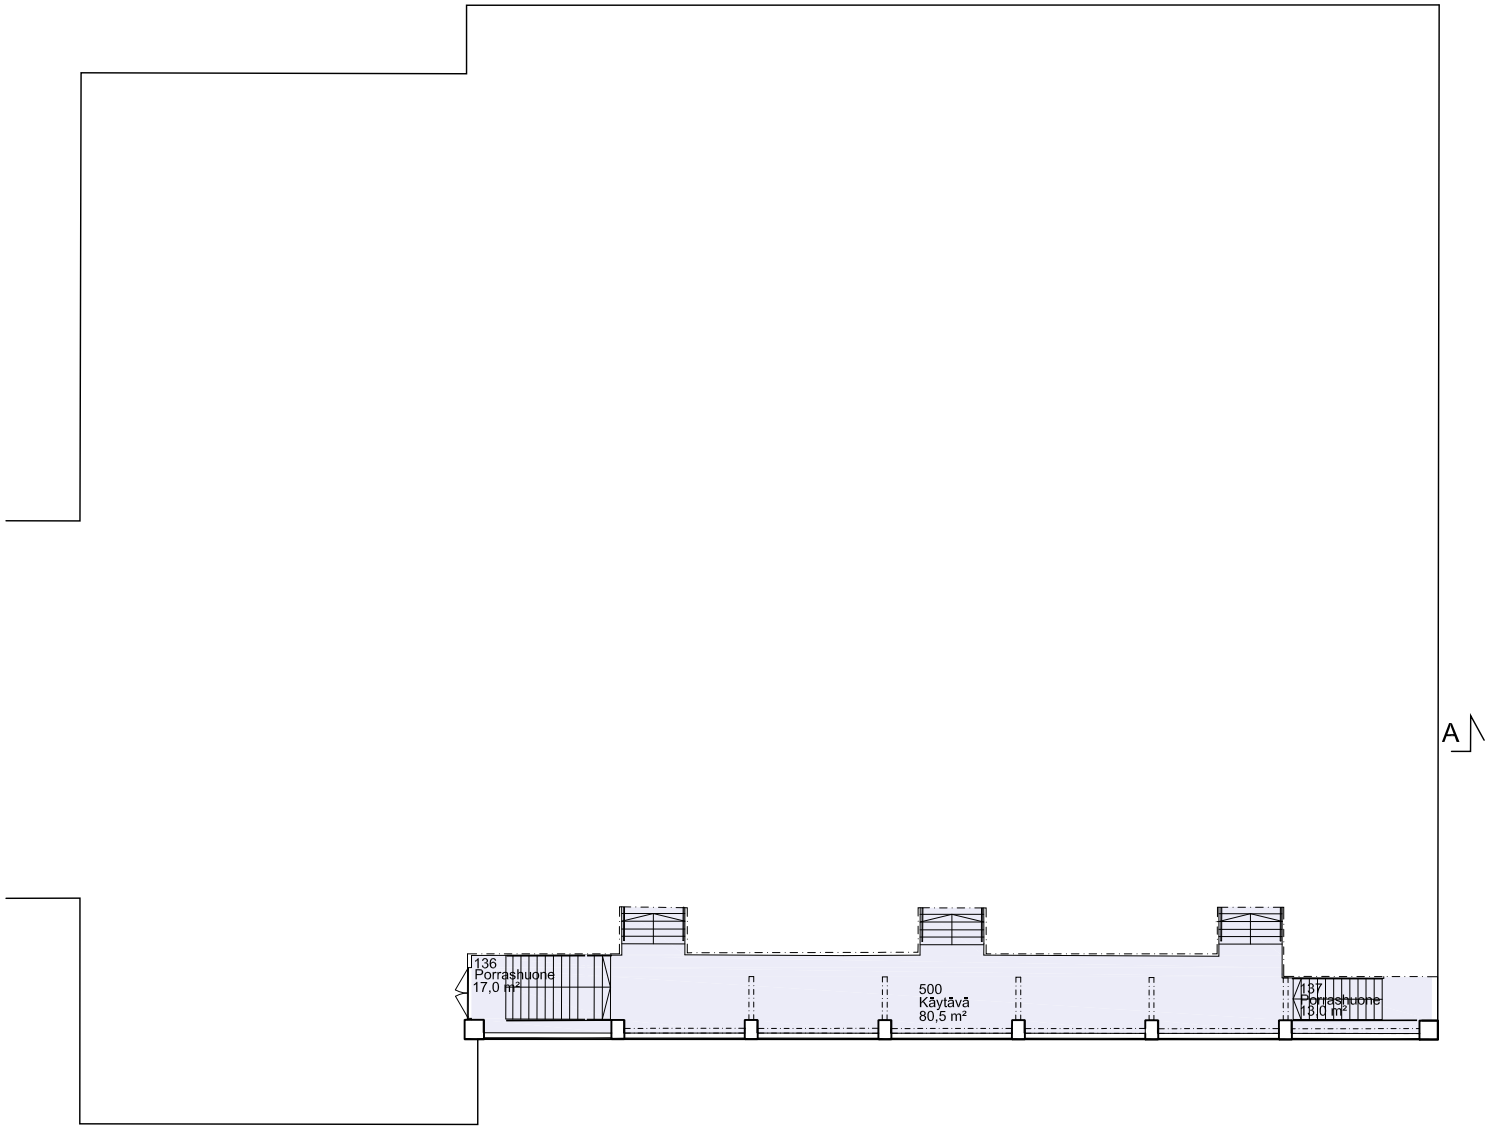

A ↗

B ↗

C ↗



Uudet / muokatut tilat



Aulat, käytävät, portaat, katsomot


PYNIKIN PALLOLUUHALLI

2. KERROS
LUONNOS

1:300
08.09.2020

arkkitehdit
KONTUKOSKI

Finlaysoninkuja 9, 33210 Tampere
puh. 040 5170 290 arkkitehdit@kontukoski.fi
www.kontukoski.fi

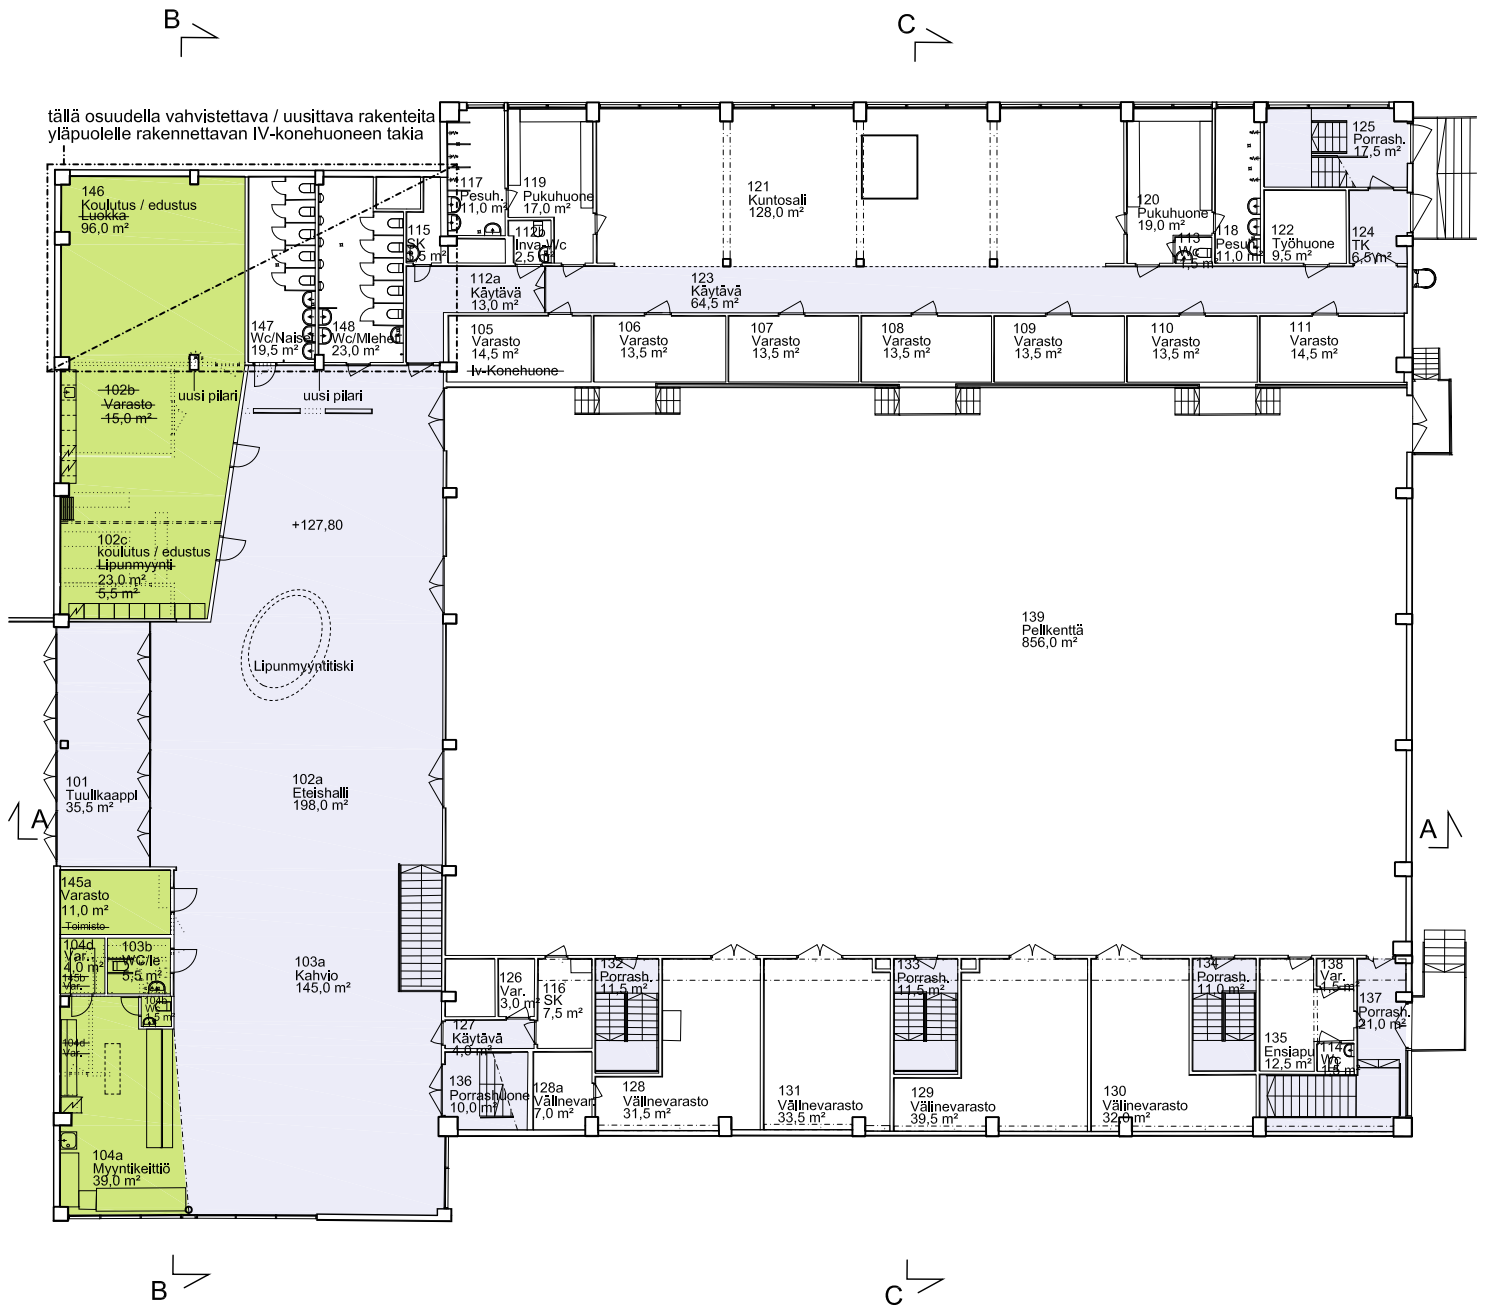

Uudet / muokatut tilat

Aulat, käytävät, portaat, katsomot

PYNIKIN PALLOLUHALLI

1. KERROS
LUONNOS

1:300
08.09.2020

arkkitehdit
KONTUKOSKI

Finlaysoninkuja 9, 33210 Tampere
puh. 040 5170 290 arkki@kontukoski.fi
www.kontukoski.fi

B

C

Katsomossa yhteensä
926 istuinpaikkaa204
IV-konehuone
117,0 m²+132,99
202
Katsomo
414,0 m²A10
A11
A12
A13
A14
A15
A16
A17
A18
A19
A20
A21
A22
A23
A24
A25
A26
A27
A28
A29
A30
A31
A32
A33
A34
A35
A36
A37
A38
A39
A40
A41
A42
A43
A44
A45
A46
A47
A48
A49
A50
A51
A52
A53
A54
A55
A56
A57
A58
A59
A60
A61
A62
A63
A64
A65
A66
A67
A68
A69
A70
A71
A72
A73
A74
A75
A76
A77
A78
A79
A80
A81
A82
A83
A84
A85
A86
A87
A88
A89
A90
A91
A92
A93
A94
A95
A96
A97
A98
A99
A100537 istuinpaikkaa
- joista 20 kpl ailioissa

389 istuinpaikkaa


Keskimäinen porraskäykki ja portaat poistetaan
- tilalle rakennetaan katsomopaikkoja

+133,36


Katsomo

B

C

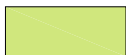

Uudet / muokatut tilat

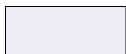

Aulat, käytävät, portaat, katsomot


PYYNIKIN PALLOLUHALLI

3. KERROS
LUONNOS

1:300
08.09.2020

arkkitehdit
KONTUKOSKI

Finlaysoninkuja 9, 33210 Tampere
puh. 040 5170 290 arkkitehdit@kontukoski.fi
www.kontukoski.fi

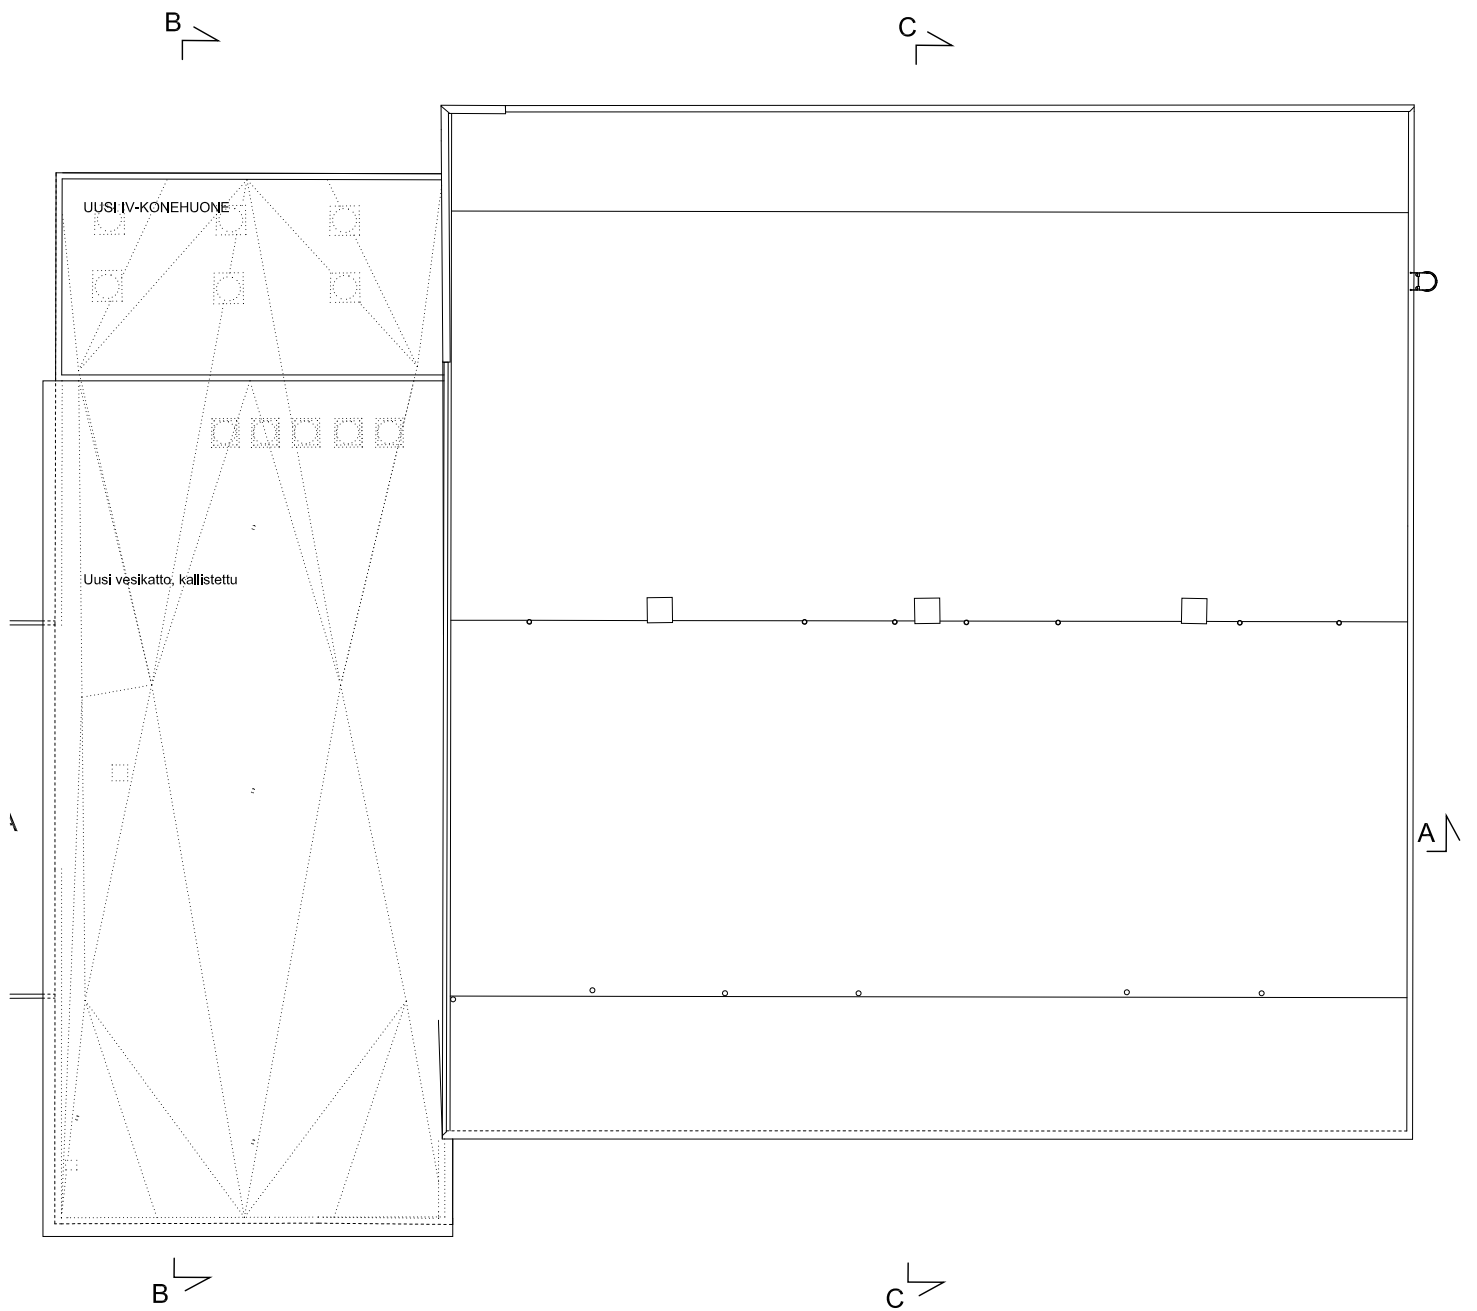





PYYNIKIN PALLOLUHALLI

VESIKATTO
LUONNOS

1:300
08.09.2020

arkkitehdit
KONTUKOSKI

Finlaysoninkuja 9, 33210 Tampere
puh. 040 5170 290 arkkitehdit@kontukoski.fi
www.kontukoski.fi

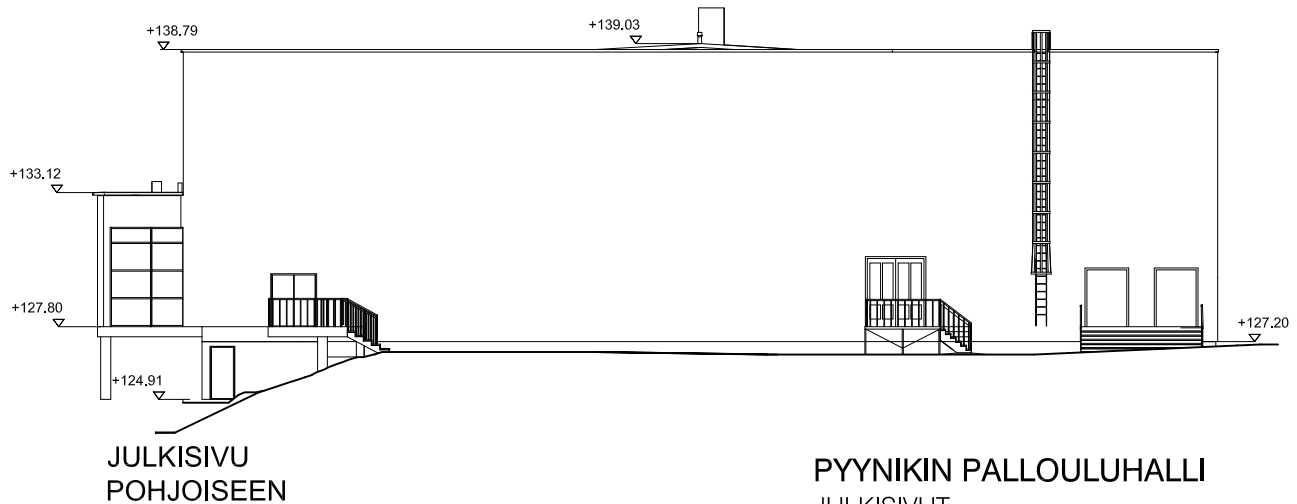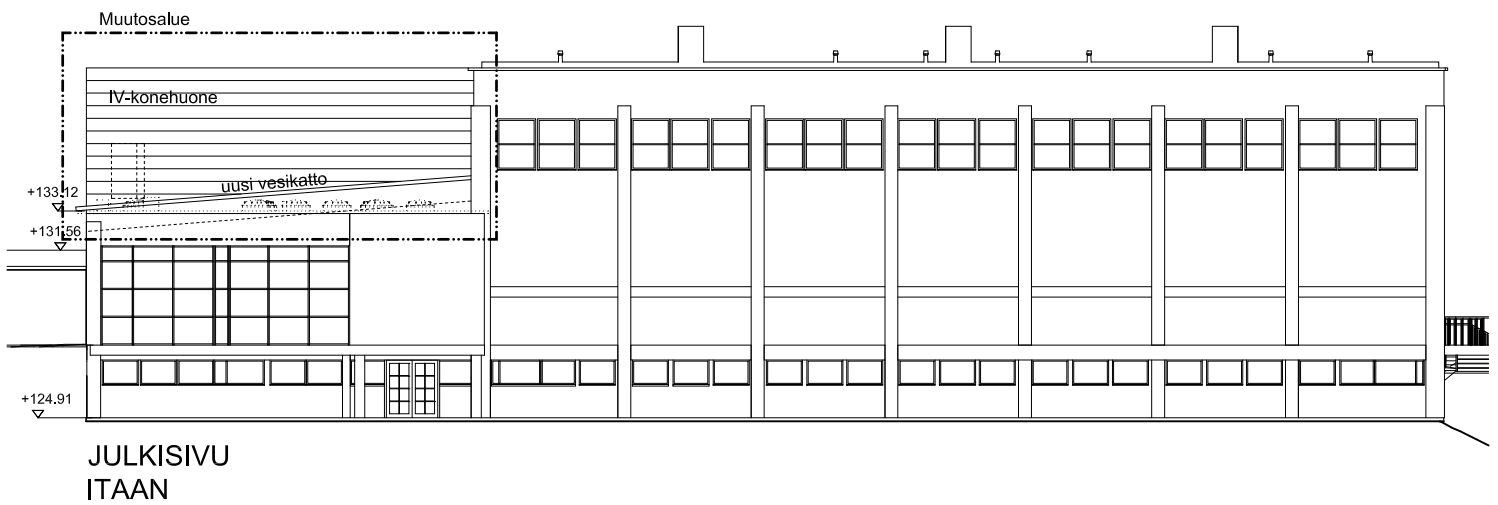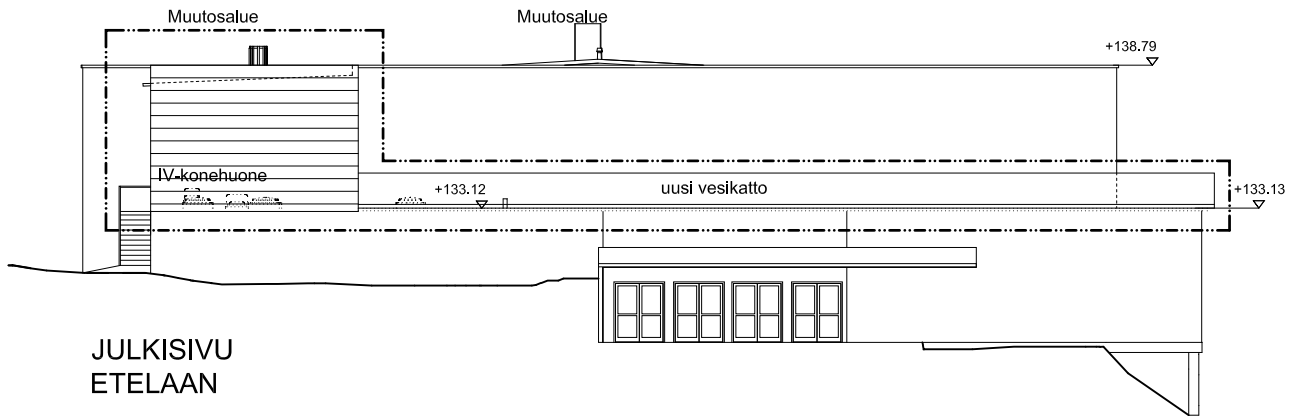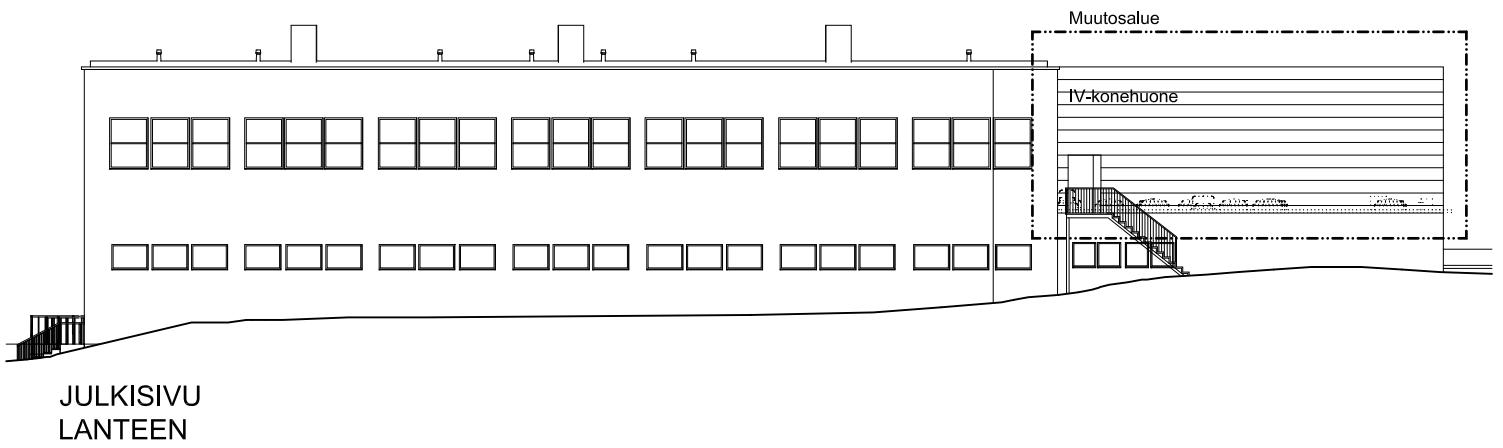


PYYNIKIN PALLOULUHALLI

JULKISIVUT
LUONNOS


1:300
08.09.2020

arkkitehdit
KONTUKOSKI


Finlaysoninkuja 9, 33210 Tampere
puh. 040 5170 290 arkkitehdit@kontukoski.fi
www.kontukoski.fi

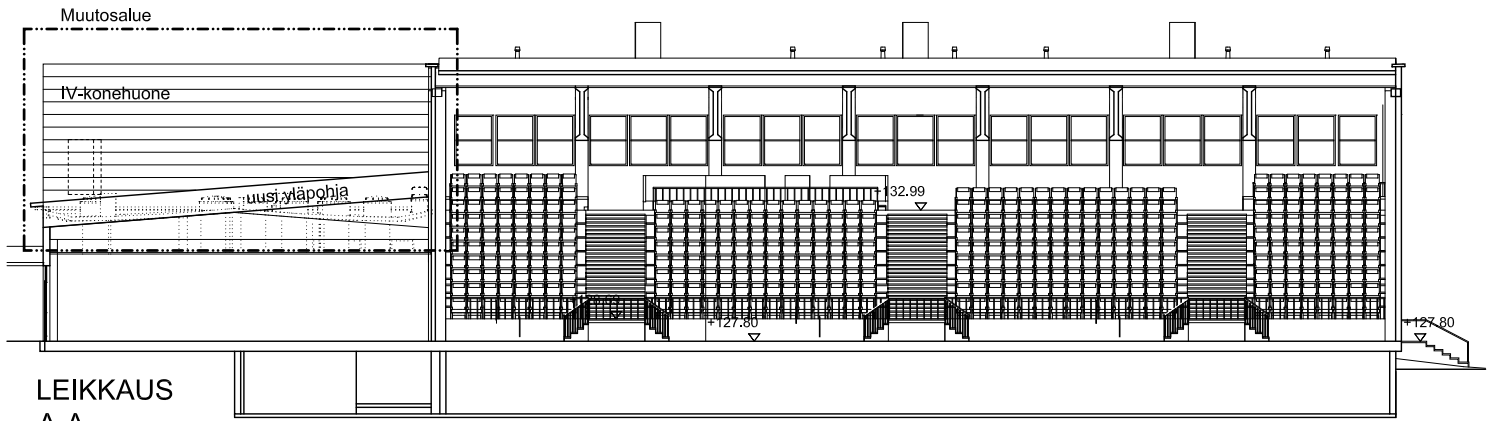


LEIKKAUS
A-A

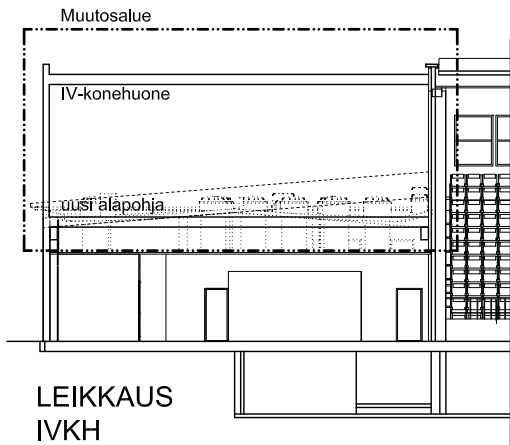

LEIKKAUS
IVKH

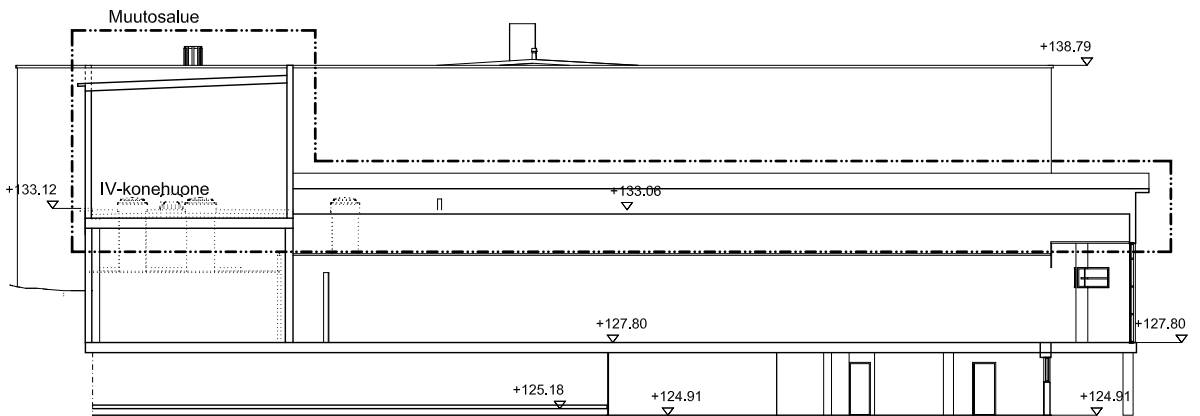

LEIKKAUS
B-B

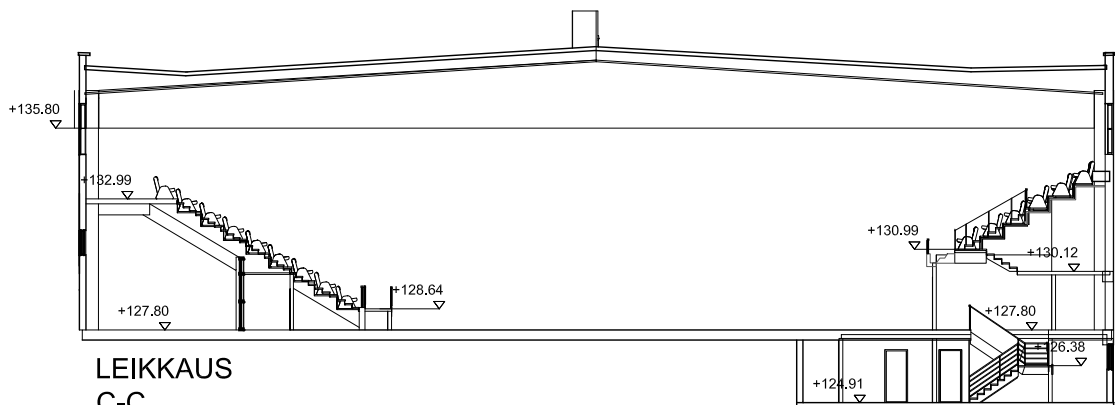

LEIKKAUS
C-C

PYYNIKIN PALLOULUHALLI

LEIKKAUKSET
LUONNOS

1:300
08.09.2020

arkkitehdit
KONTUKOSKI

Finlaysoninkuja 9, 33210 Tampere
puh. 040 5170 290 arkkitehdit@kontukoski.fi
www.kontukoski.fi