



LIIKENTEENOHJAUS, MERKINTÖJEN SELITYS:

- NU NYKYINEN LIIKENNEMERKKI UUSITAAN
- U UUSI LIIKENNEMERKKI SJOITETAAN OSOITETTUUN PAKKAAN
- N NYKYINEN LIIKENNEMERKKI SÄILYY ENNALLAAN

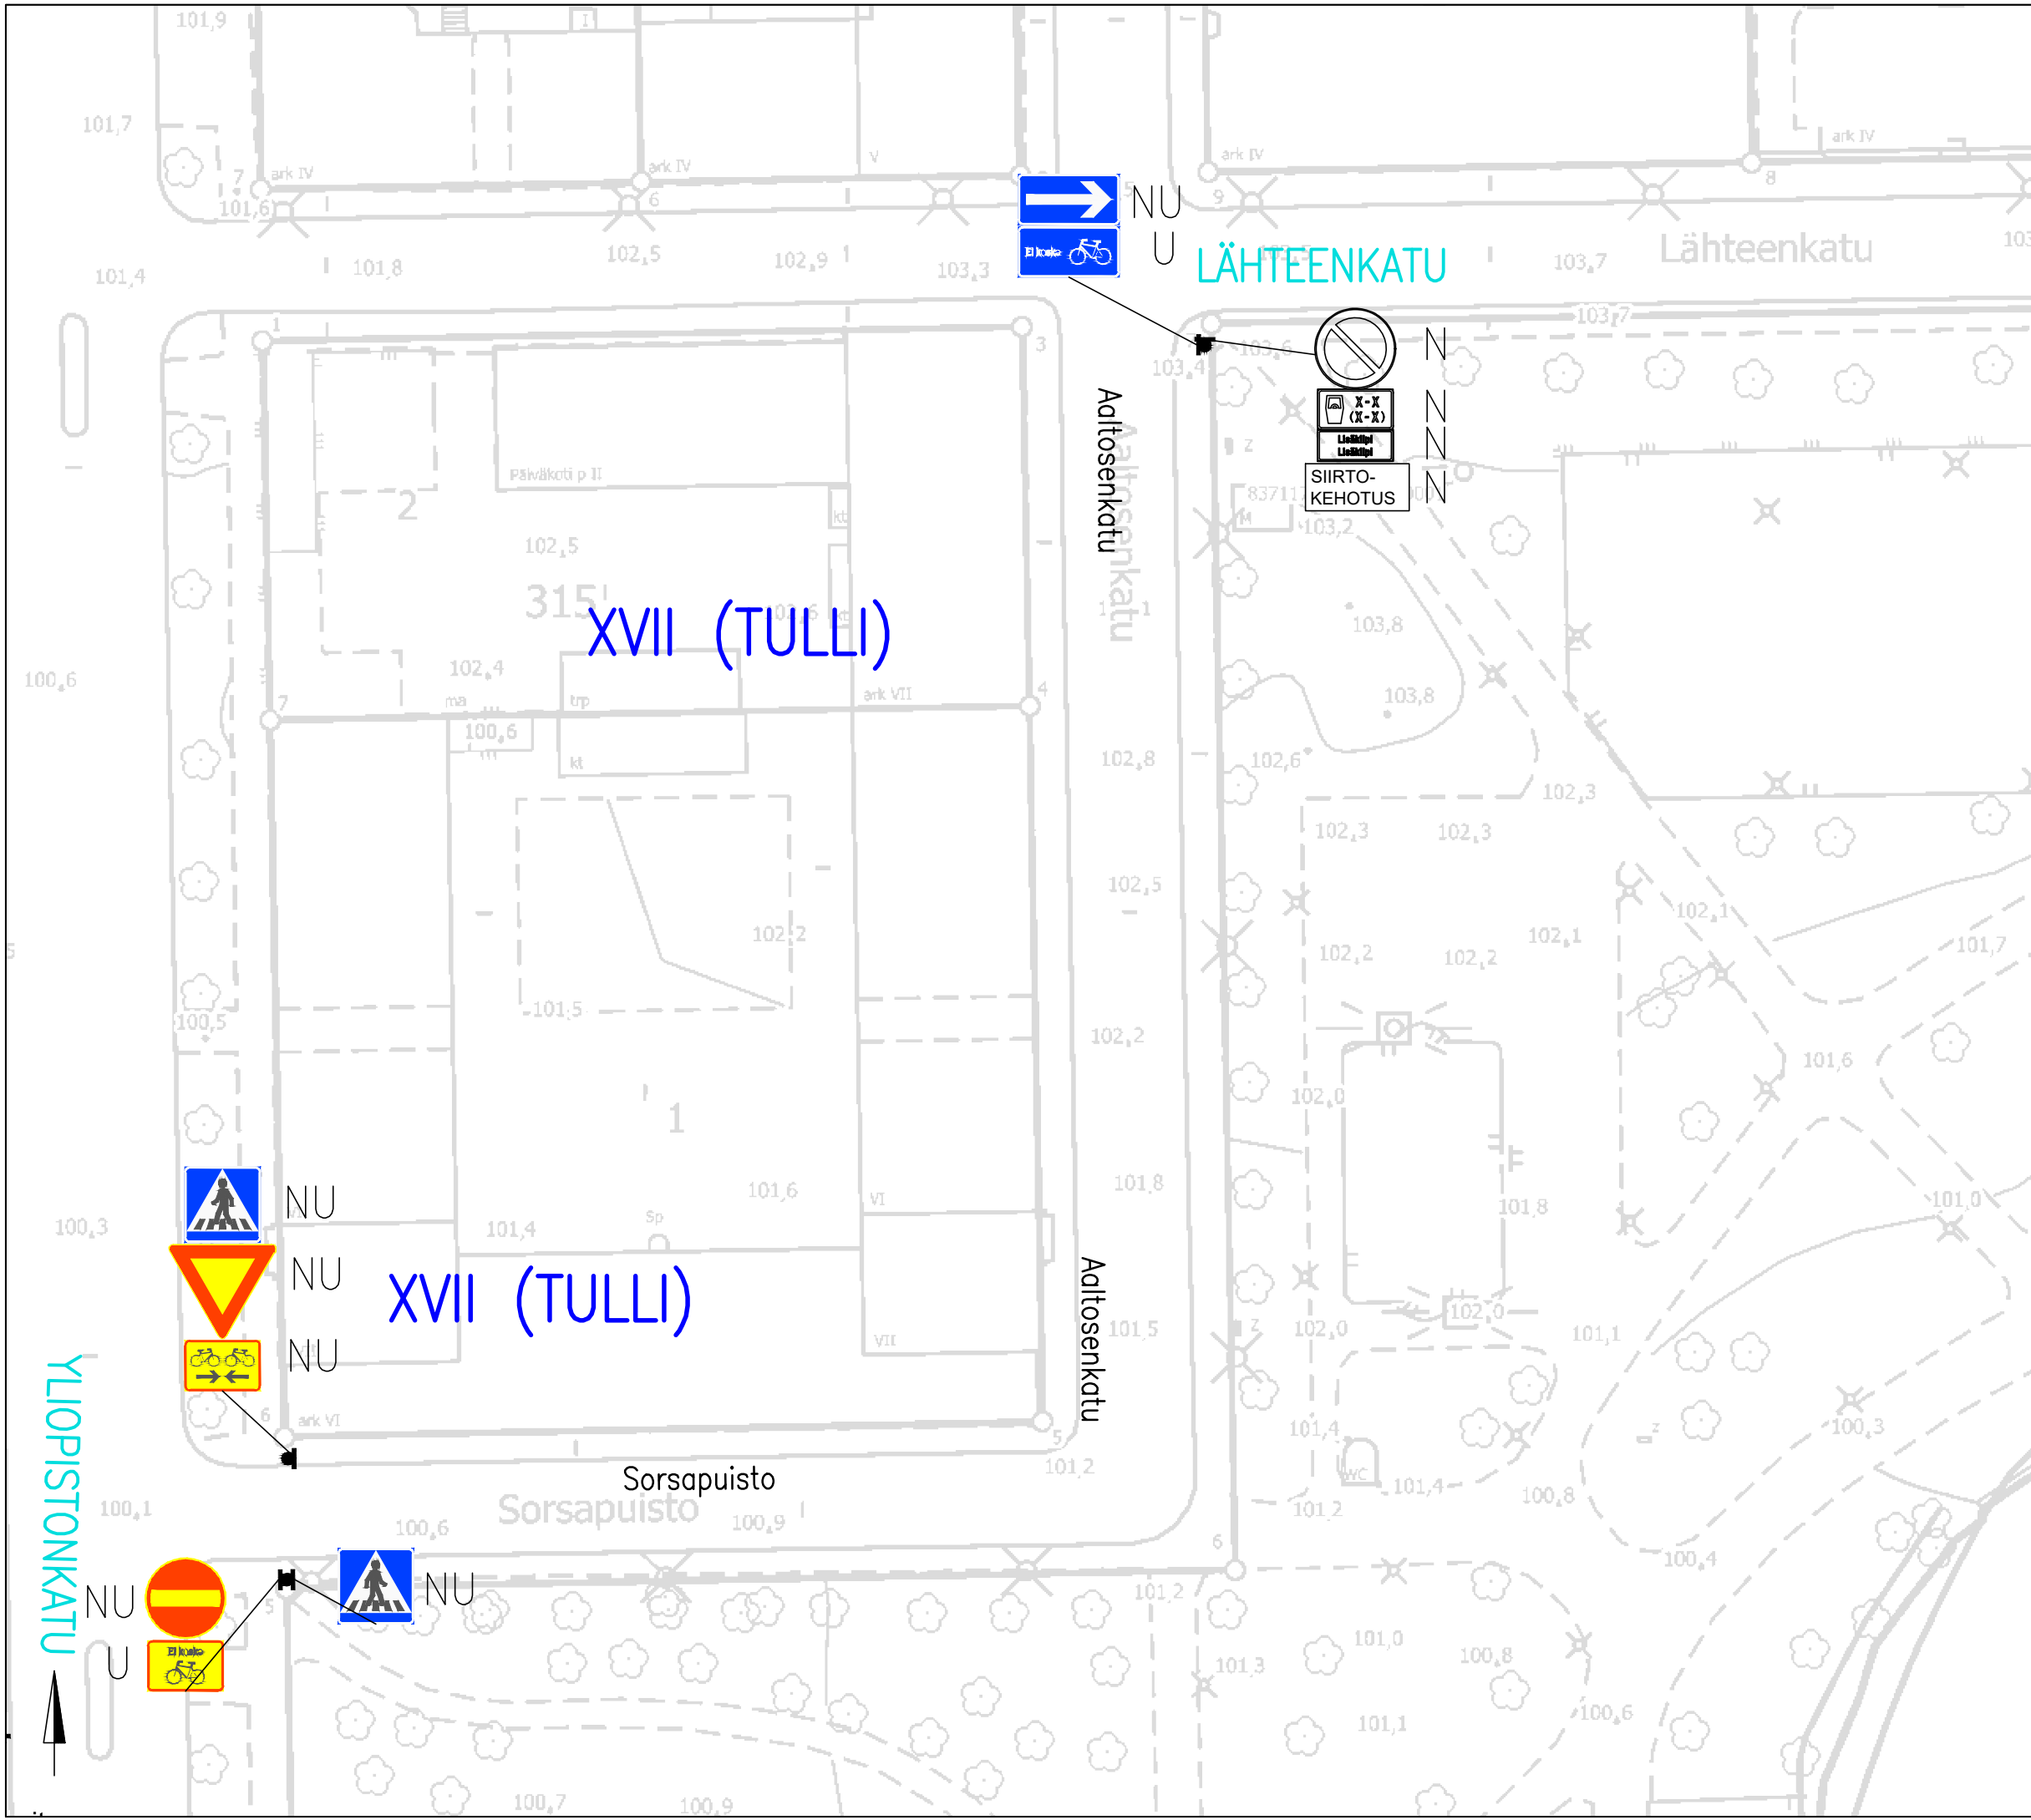

AALTOSENKATU ja SORSAPUISTO

Kaksisuuntaisen pyöräliikenteen mahdollistaminen yksisuuntaisella kadulla
XVII (TULLI)
Liikennemerkkisuunnitelma
Piir.no: 1/21780
10.2.2022 / JUu

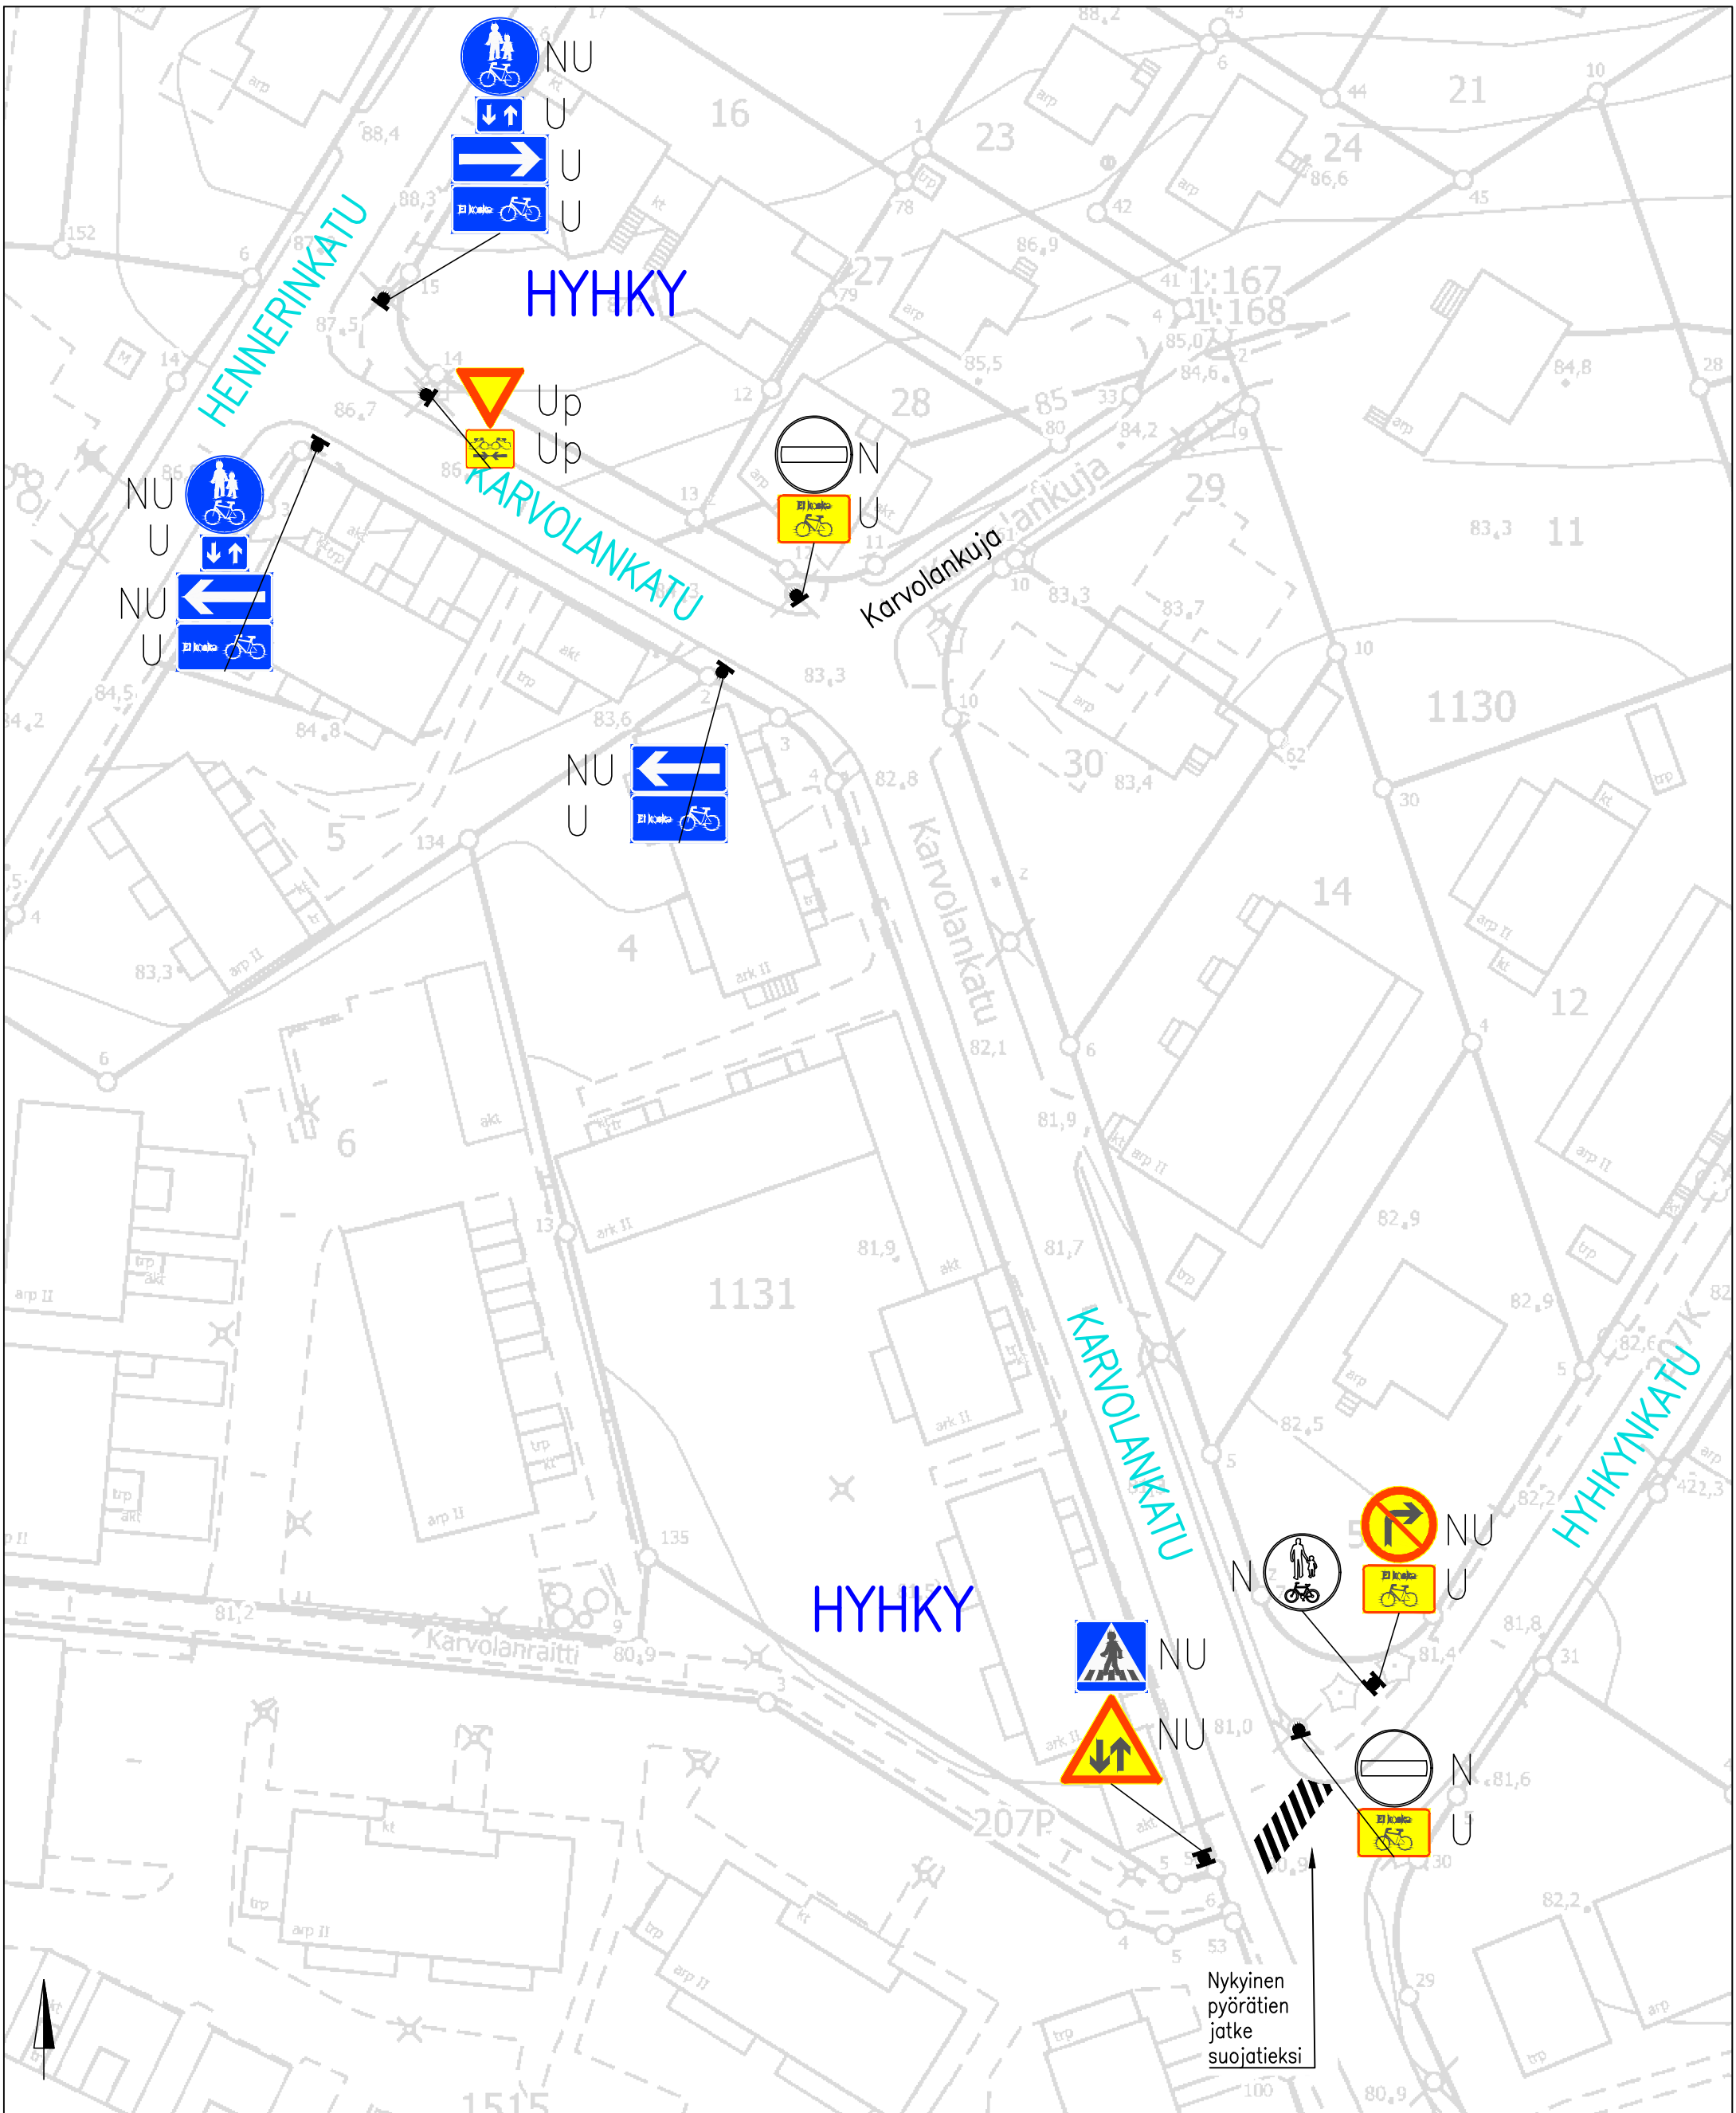

LIIKENTEENOHJAUS, MERKINTÖJEN SELITYS:



- NU NYKYINEN LIIKENNEMERKKI UUSITAAAN
- U UUSI LIIKENNEMERKKI SJOITETAAN OSOITETTUUN PAAKKAAN
- N NYKYINEN LIIKENNEMERKKI SÄILYY ENNALLAAN
- p PIENI LIIKENNEMERKKI

KARVOLANKATU


Kaksisuuntaisen pyöräliikenteen mahdollistaminen yksisuuntaisella kadulla
 HYHKY
 Liikennemerkki- ja tiemerkitäsuunnitelma
 Piir.no: 1/21781
 10.2.2022 / JUu

LIIKENTEENOHJAUS, MERKINTÖJEN SELITYS:

- NU NYKYINEN LIIKENNEMERKKI UUSITAA
- U UUSI LIIKENNEMERKKI SJOITETAAN OSOITETTUUN PAKKAAN
- NP NYKYINEN LIIKENNEMERKKI POISTETAAN

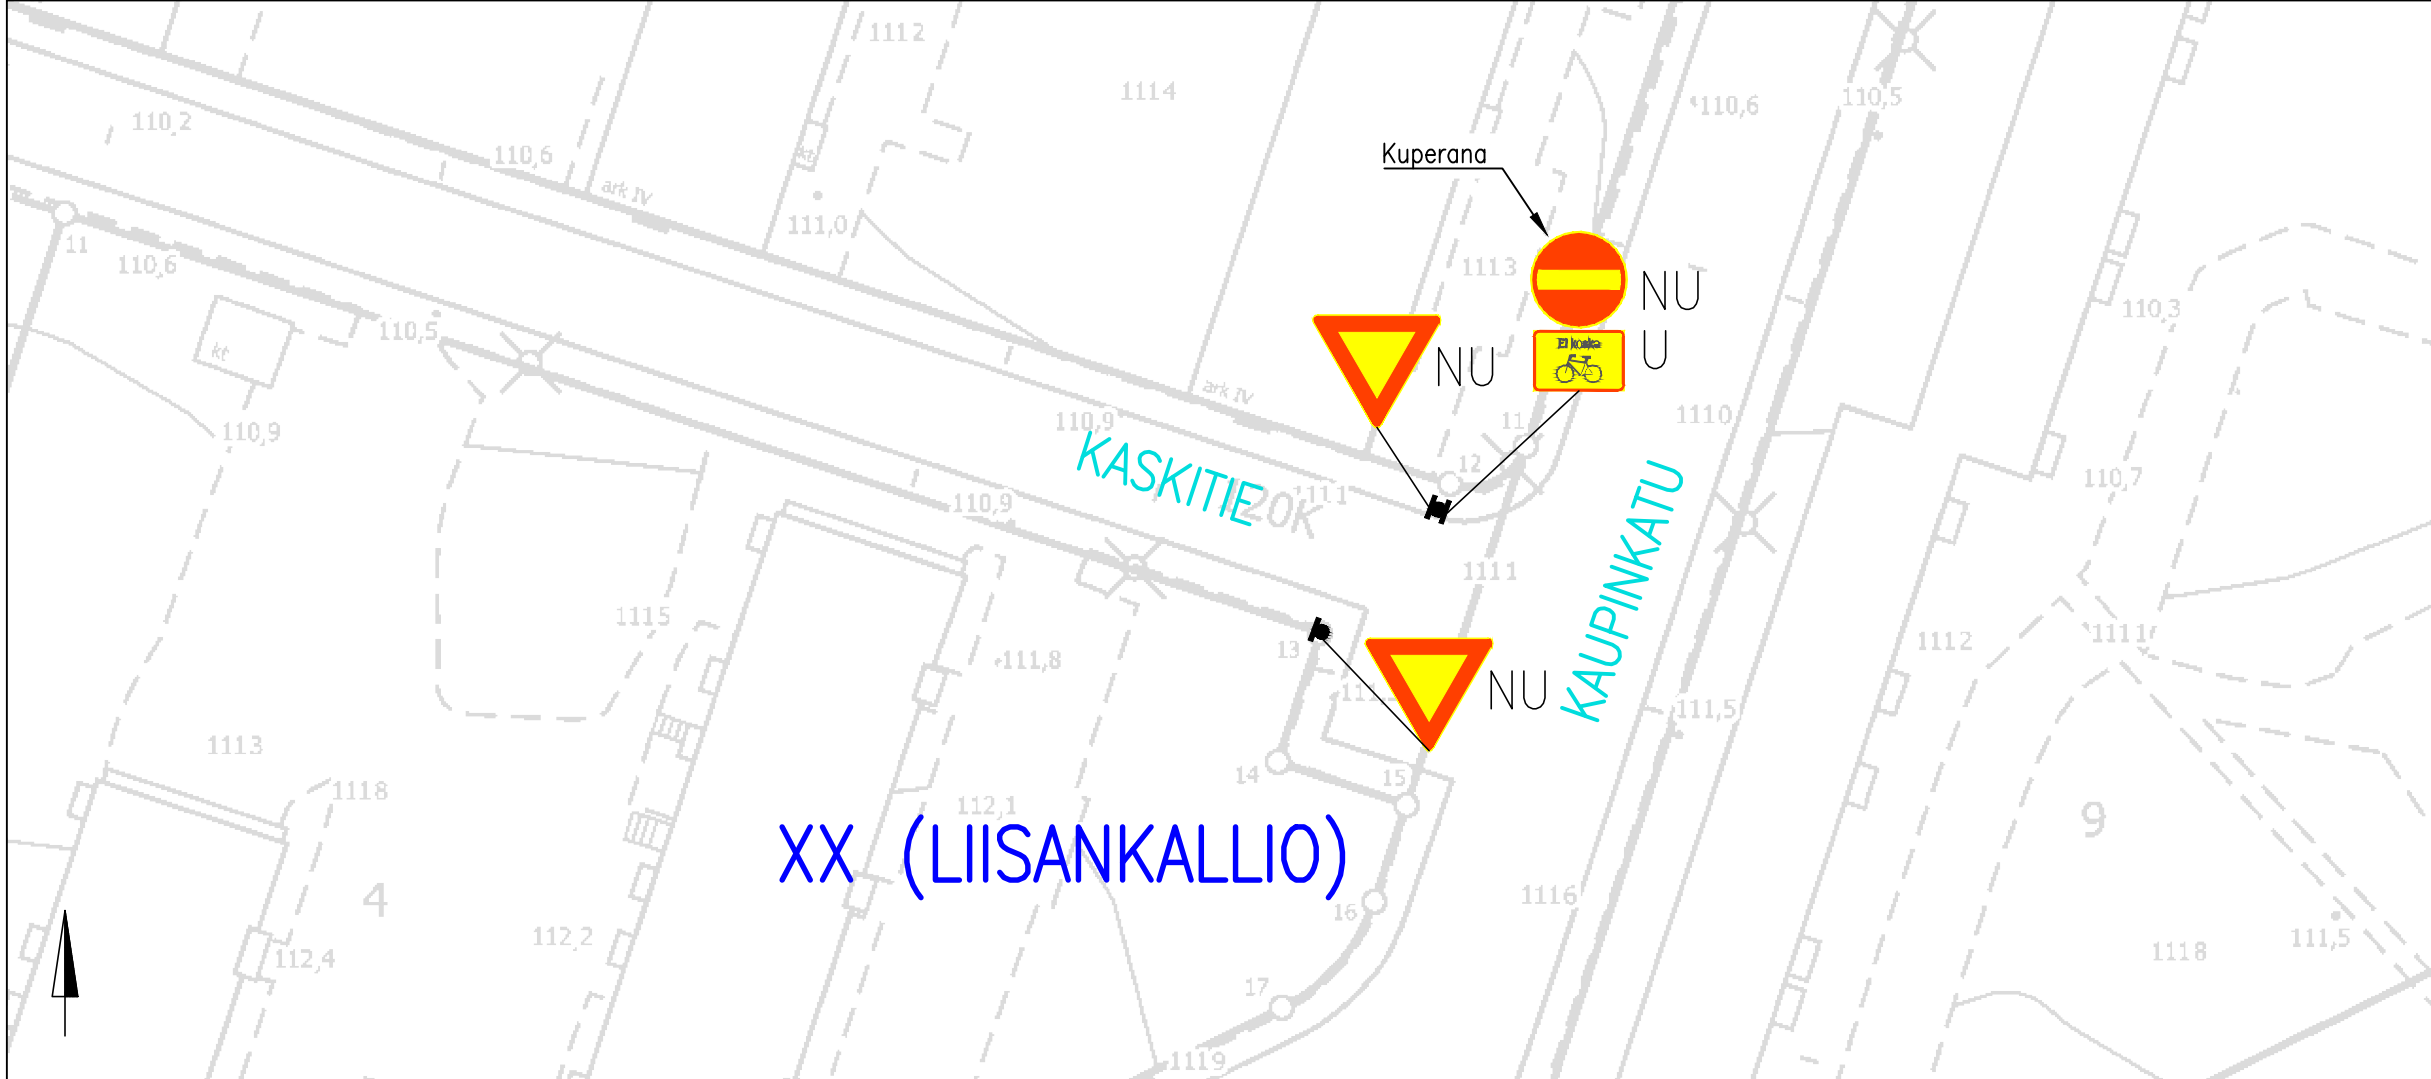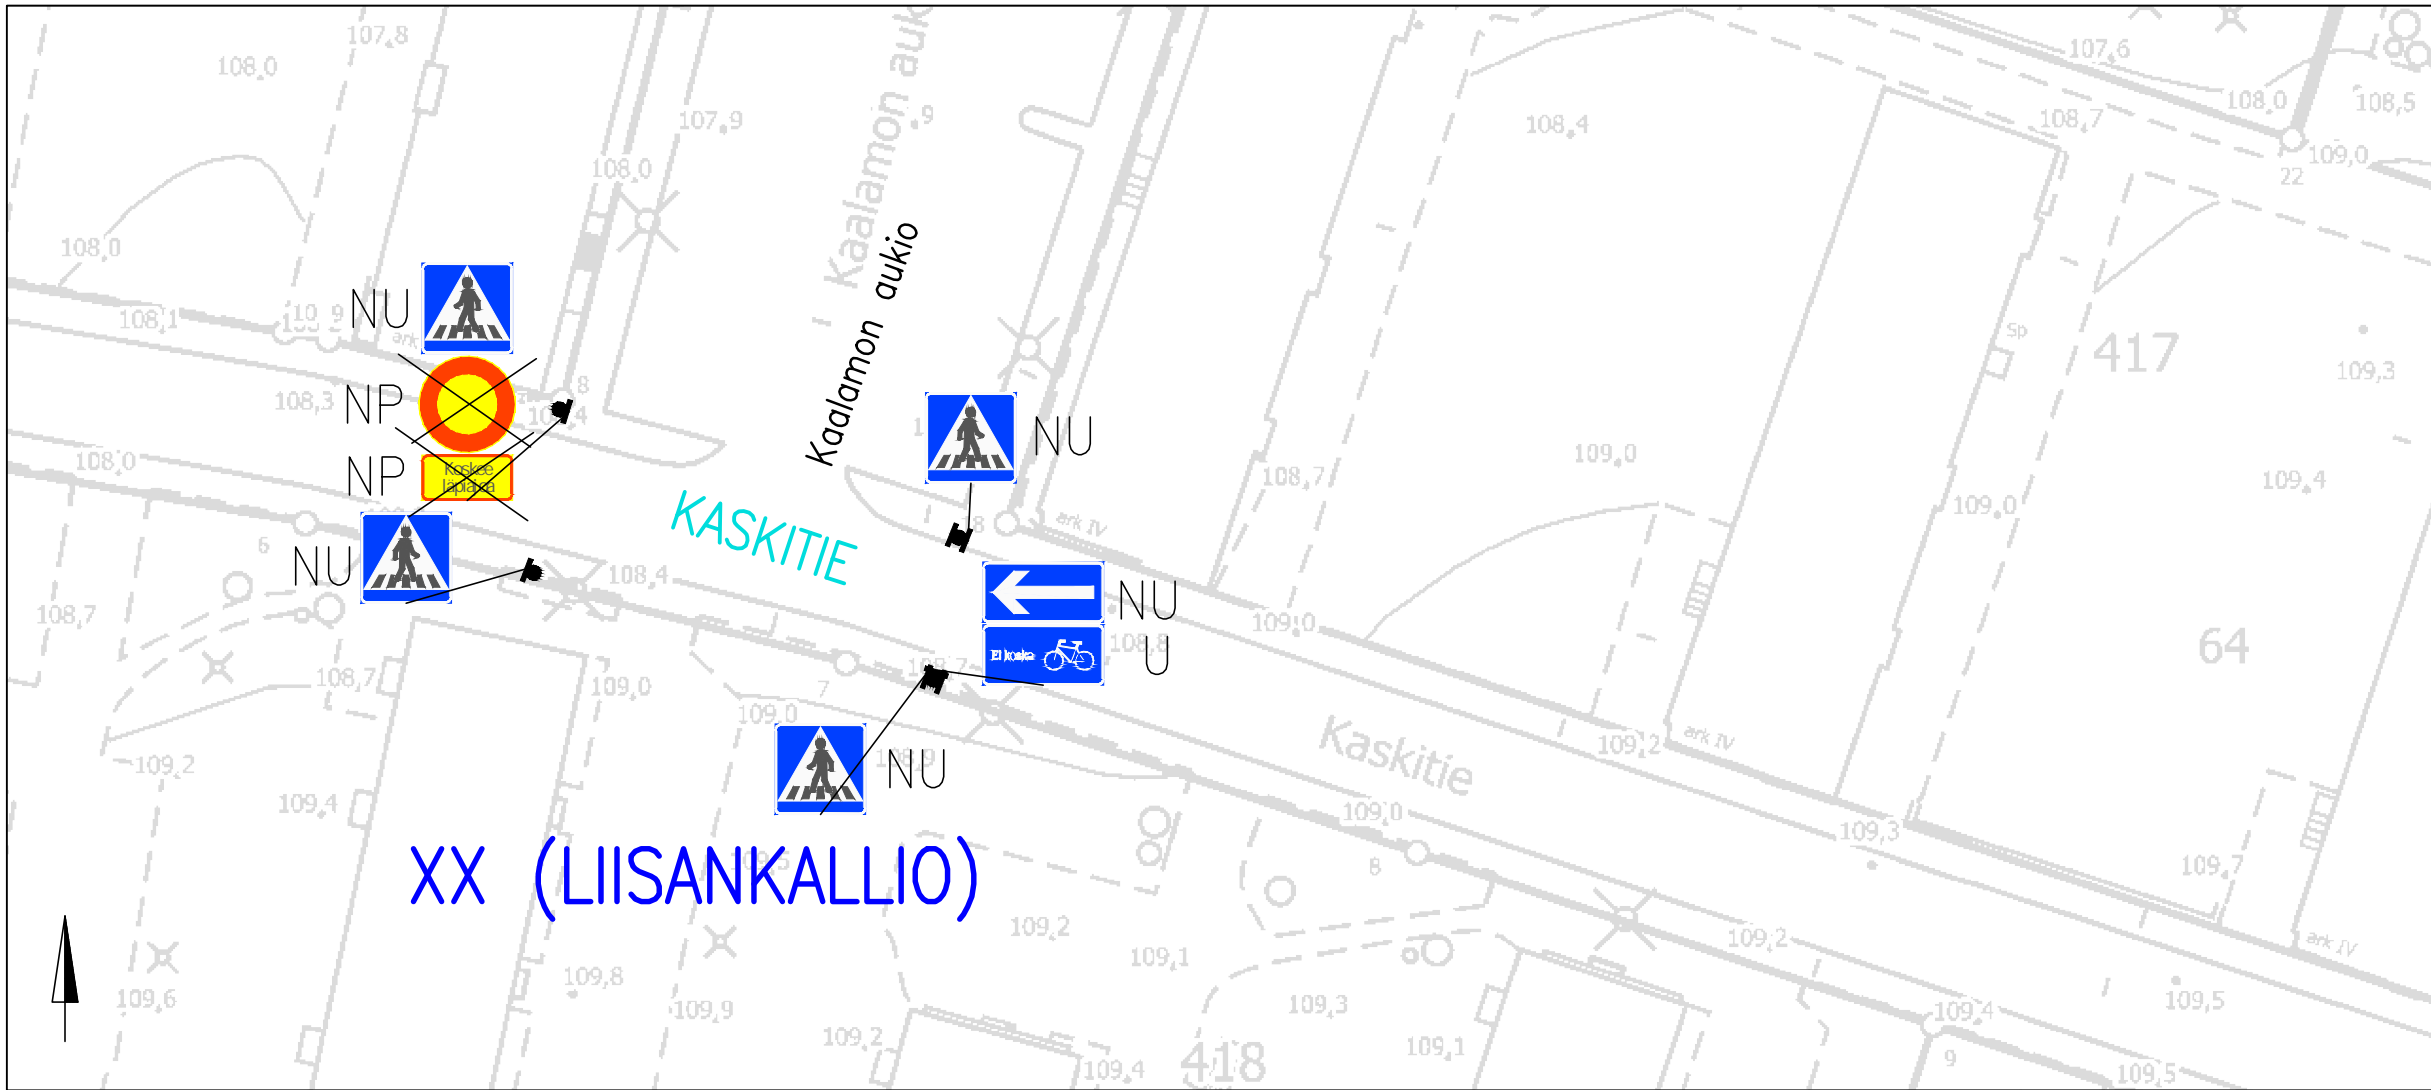

KASKITIE
Kaksisuuntaisen pyöräliikenteen mahdollistaminen yksisuuntaisella kadulla
XX (LIISANKALLIO)
Liikennemerkkisuunnitelma
Piir.no: 1/21782
10.2.2022 / JUu

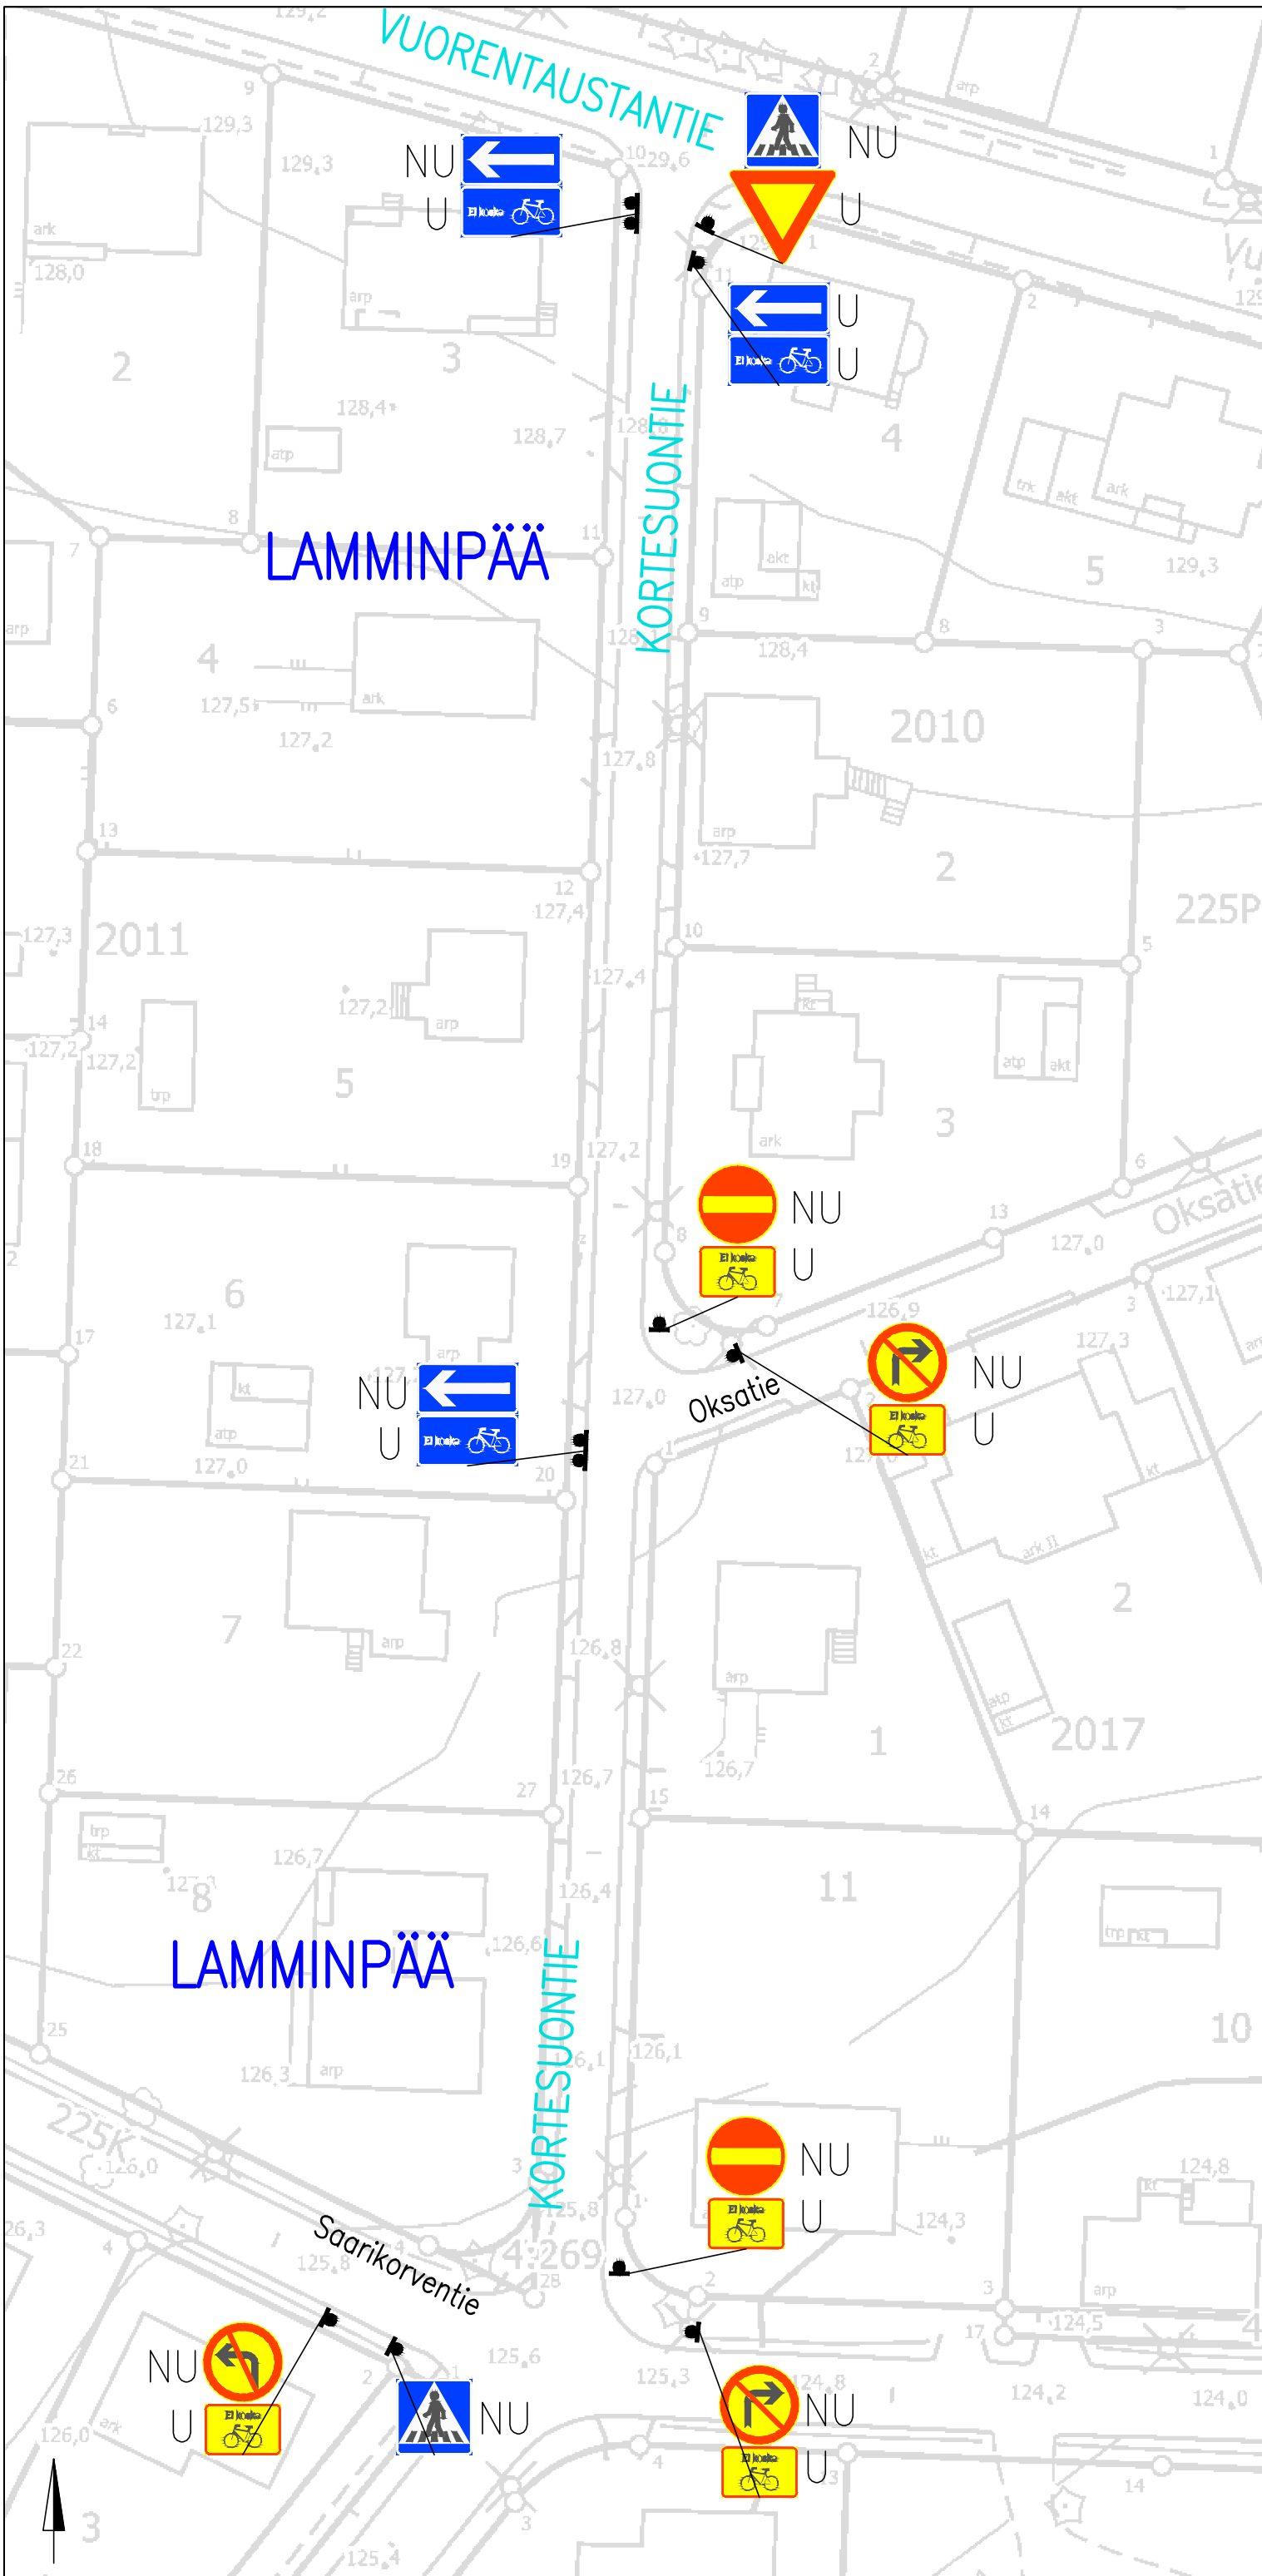

LIIKENTEENOHJAUS, MERKINTÖJEN SELITYS:


- NU NYKYINEN LIKENNEMERKKI UUSITAA
- U UUSI LIKENNEMERKKI SIOJITETAAN OSOITETTUUN PAIKKAAN

KORTESUONTIE

Kaksisuuntaisen pyöräliikenteen mahdollistaminen yksisuuntaisella kadulla

LAMMINPÄÄ
Liikennemerkkisuunnitelma

Piir.no: 1/21783
10.2.2022 / JUu

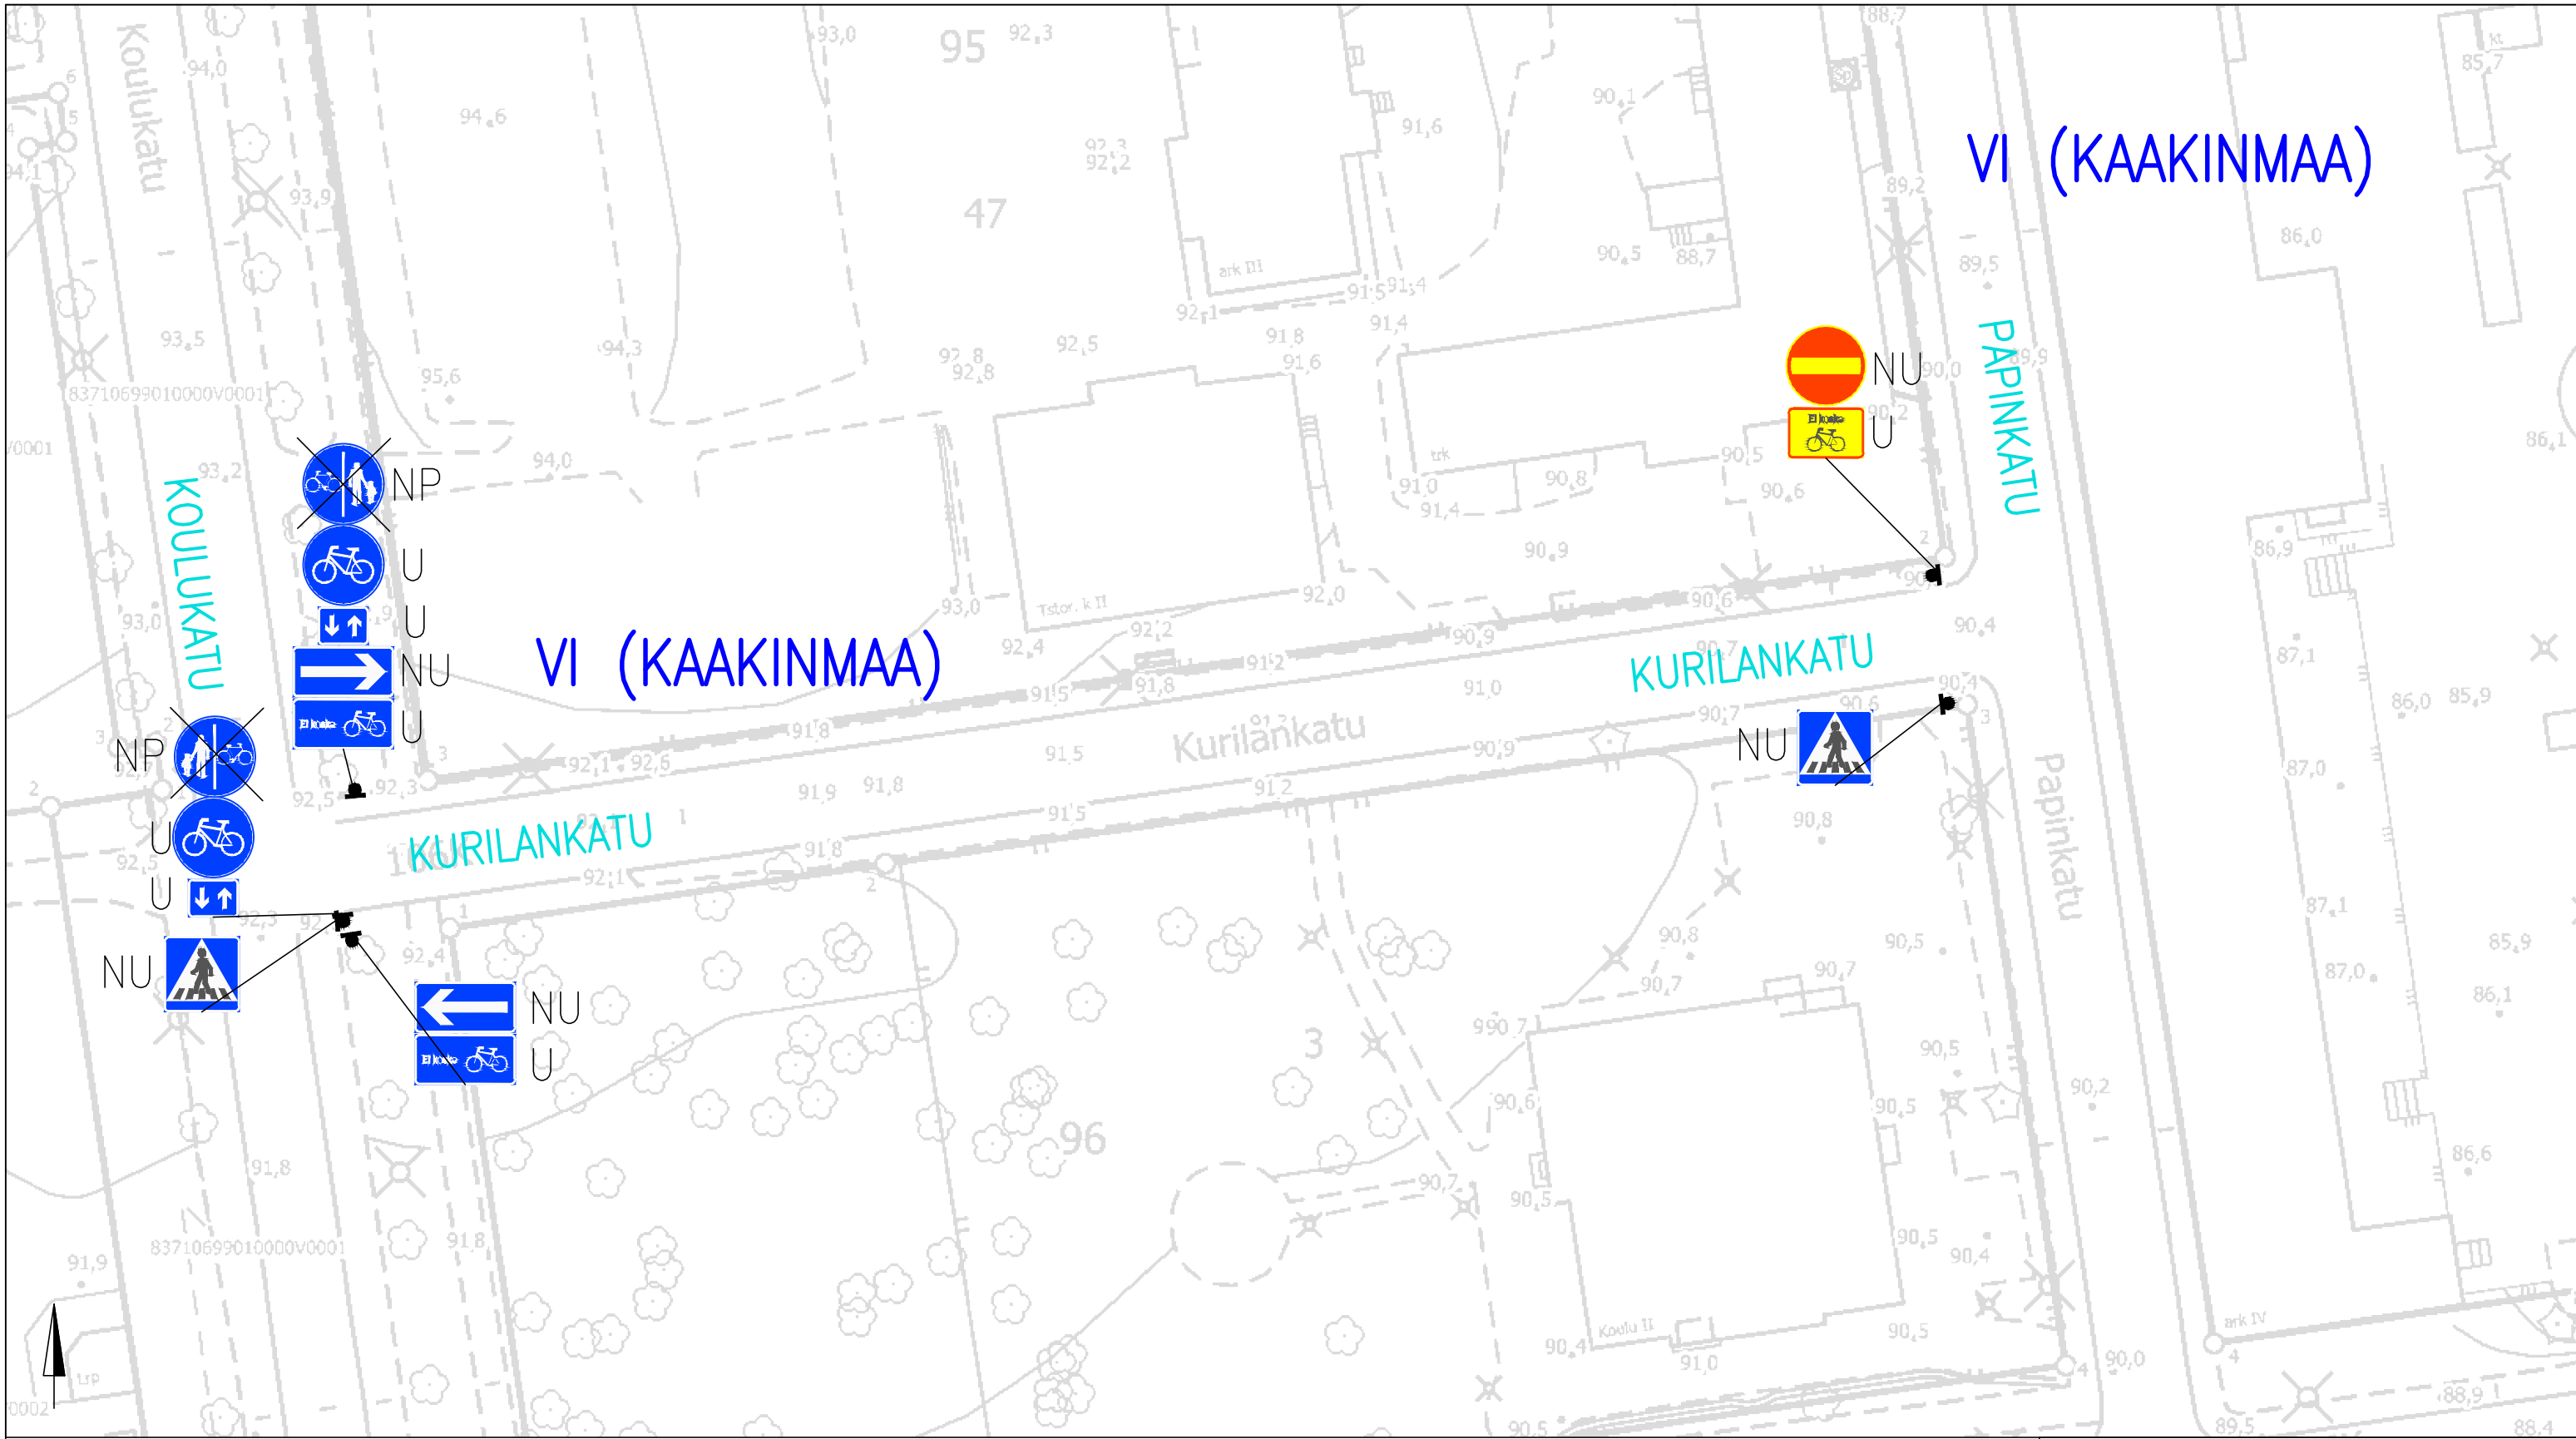

LIIKENTEENOHJAUS, MERKINTÖJEN SELITYS:

- NU NYKYINEN LIIKENNEREMKKI UUSITAAAN
- U UUSI LIIKENNEREMKKI SIOITETAAN OSOITETTUUN PAKKAAN
- NP NYKYINEN LIIKENNEREMKKI POISTETAAN


KURILANKATU v.
KOULUKATU–PAPINKATU

Kaksisuuntaisen pyöräliikenteen mahdollistaminen yksisuuntaisella kadulla
VI (KAAKINMAA)
Liikennemerkkisuunnitelma
Piiir.no: 1/21784
10.2.2022 / JUu


LIIKENTEENOHAJAUS, MERKINTÖJEN SELITYS:

NU NYKYINEN LIKENNEMERKKI UUSITAA

U UUSI LIKENNEMERKKI SIOJITETAAN OSOITETTUUN PAKKAAN

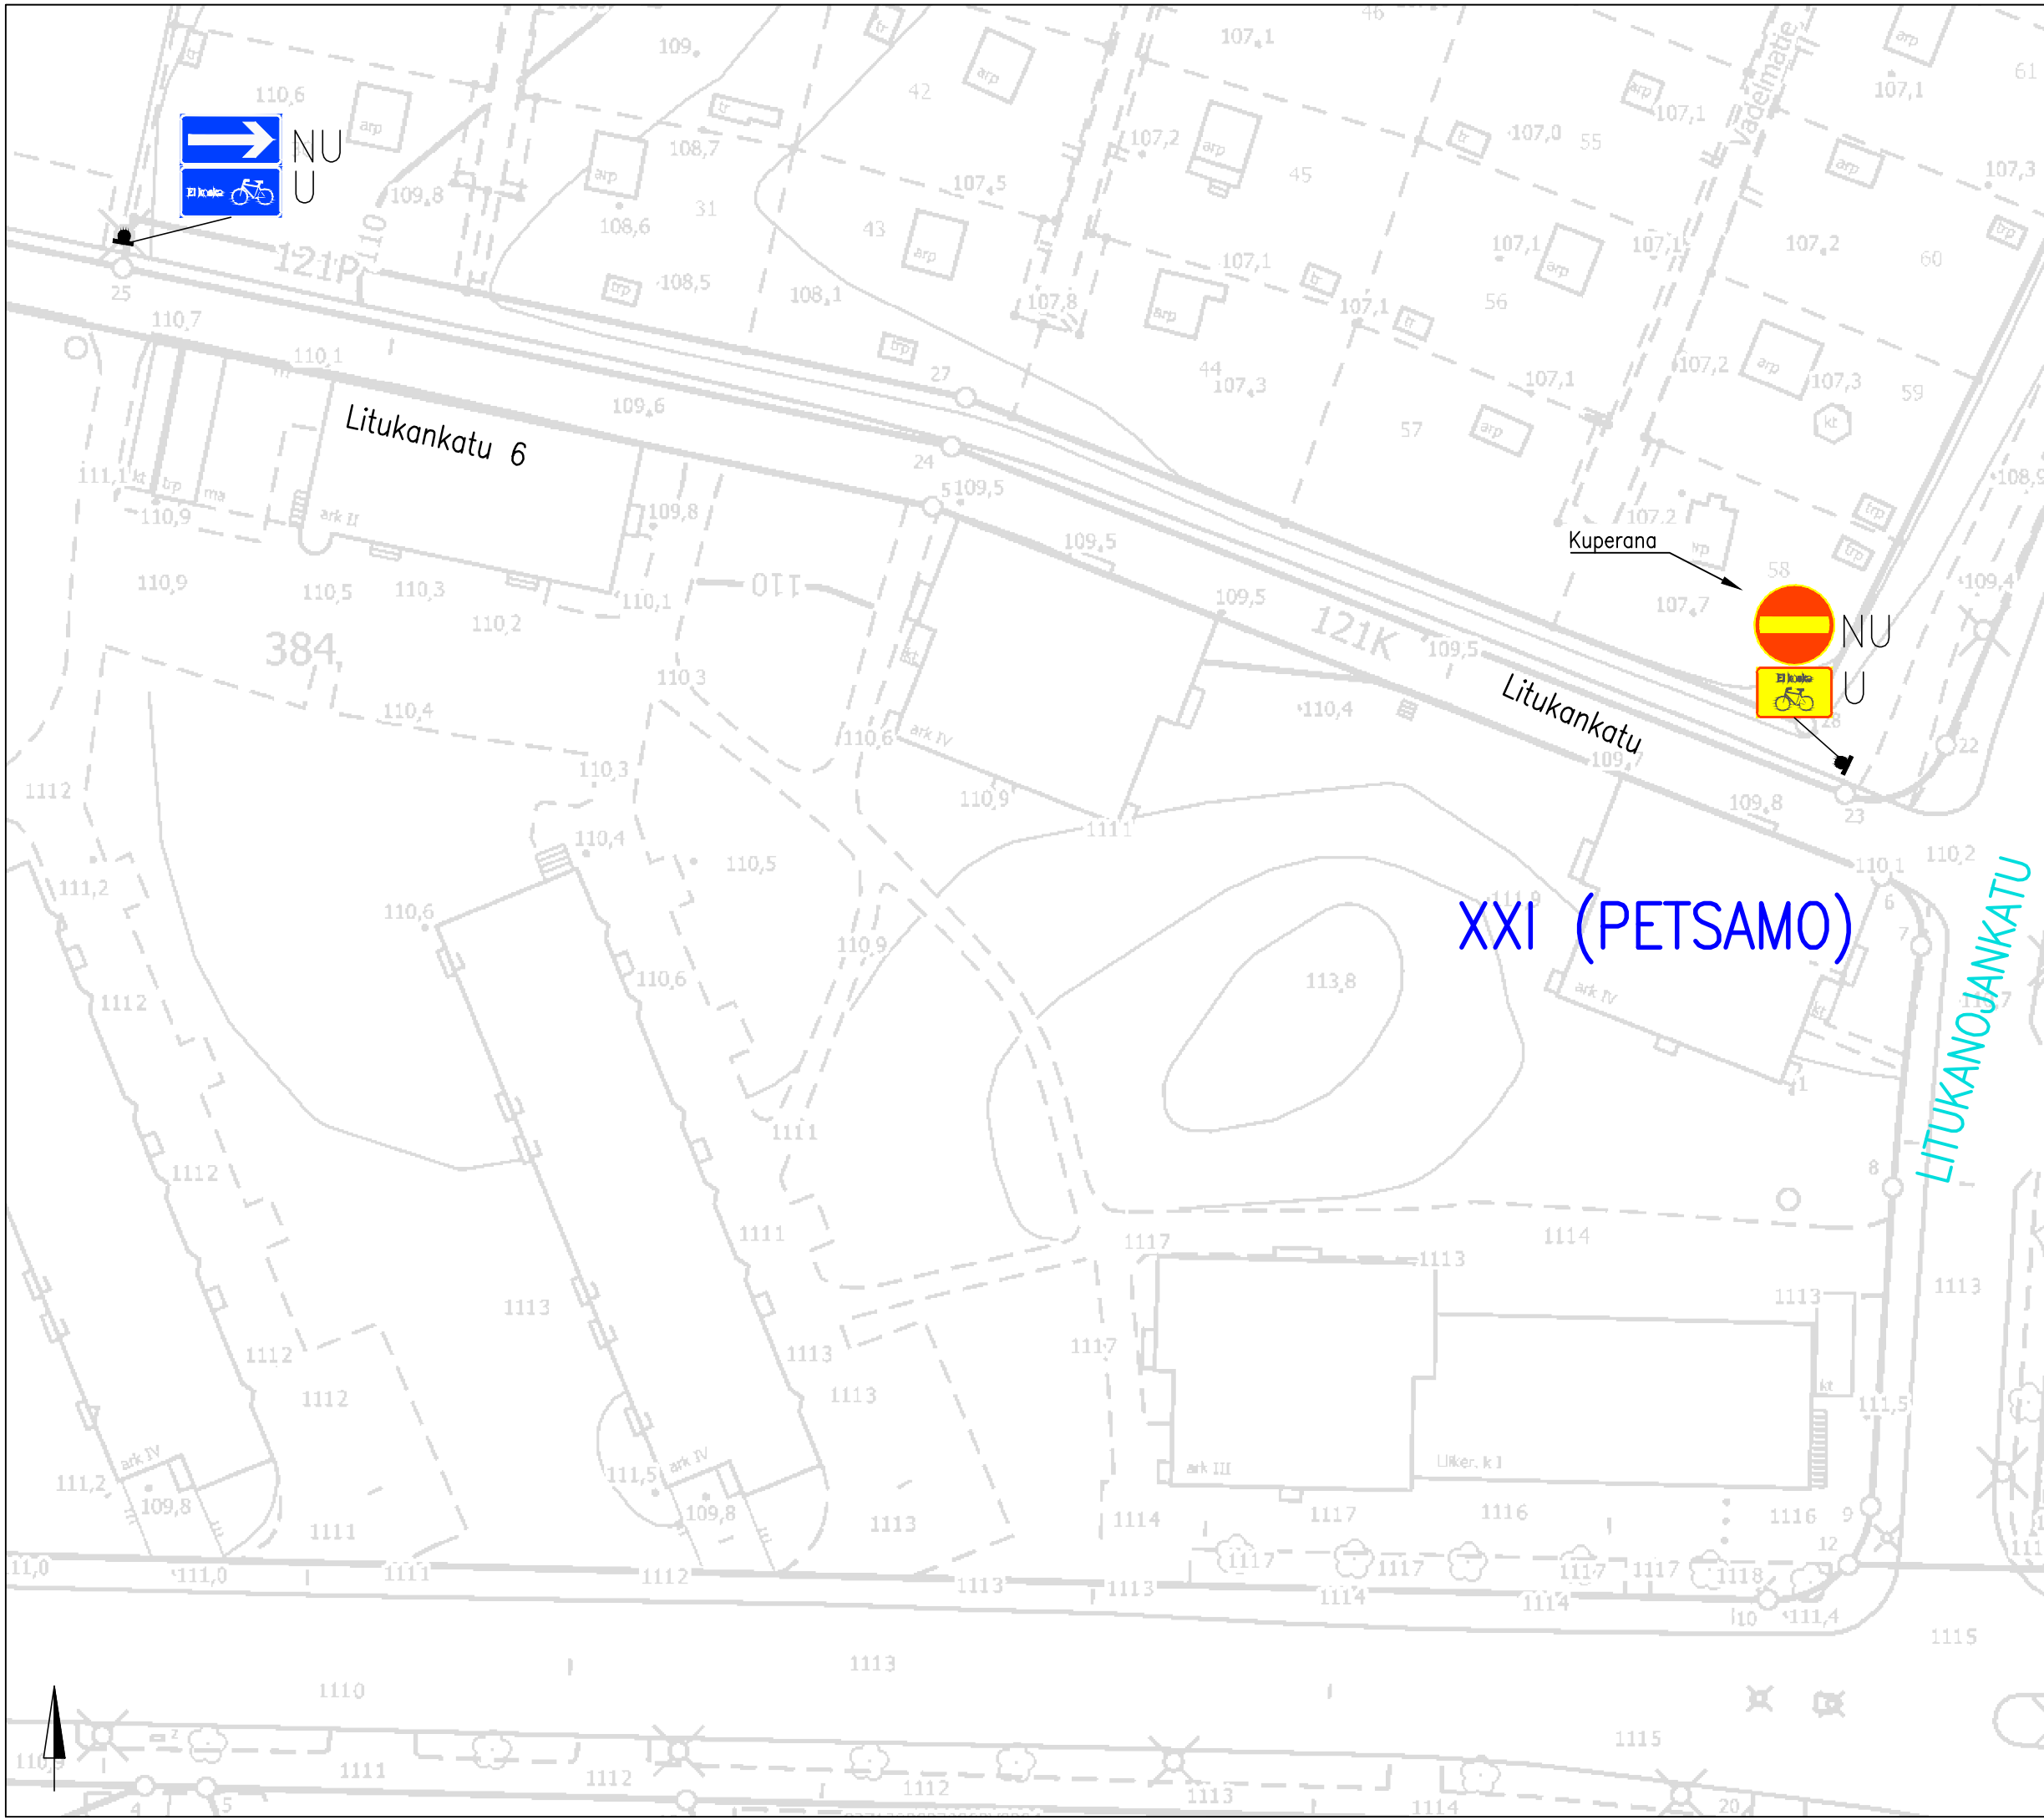

LITUKANKATU
Kaksisuuntaisen pyöräliikenteen mahdollistaminen yksisuuntaisella kadulla
XXI (PETSAMO)
Liikennemerkkisuunnitelma
Piir.no: 1/21785
10.2.2022 / JUu

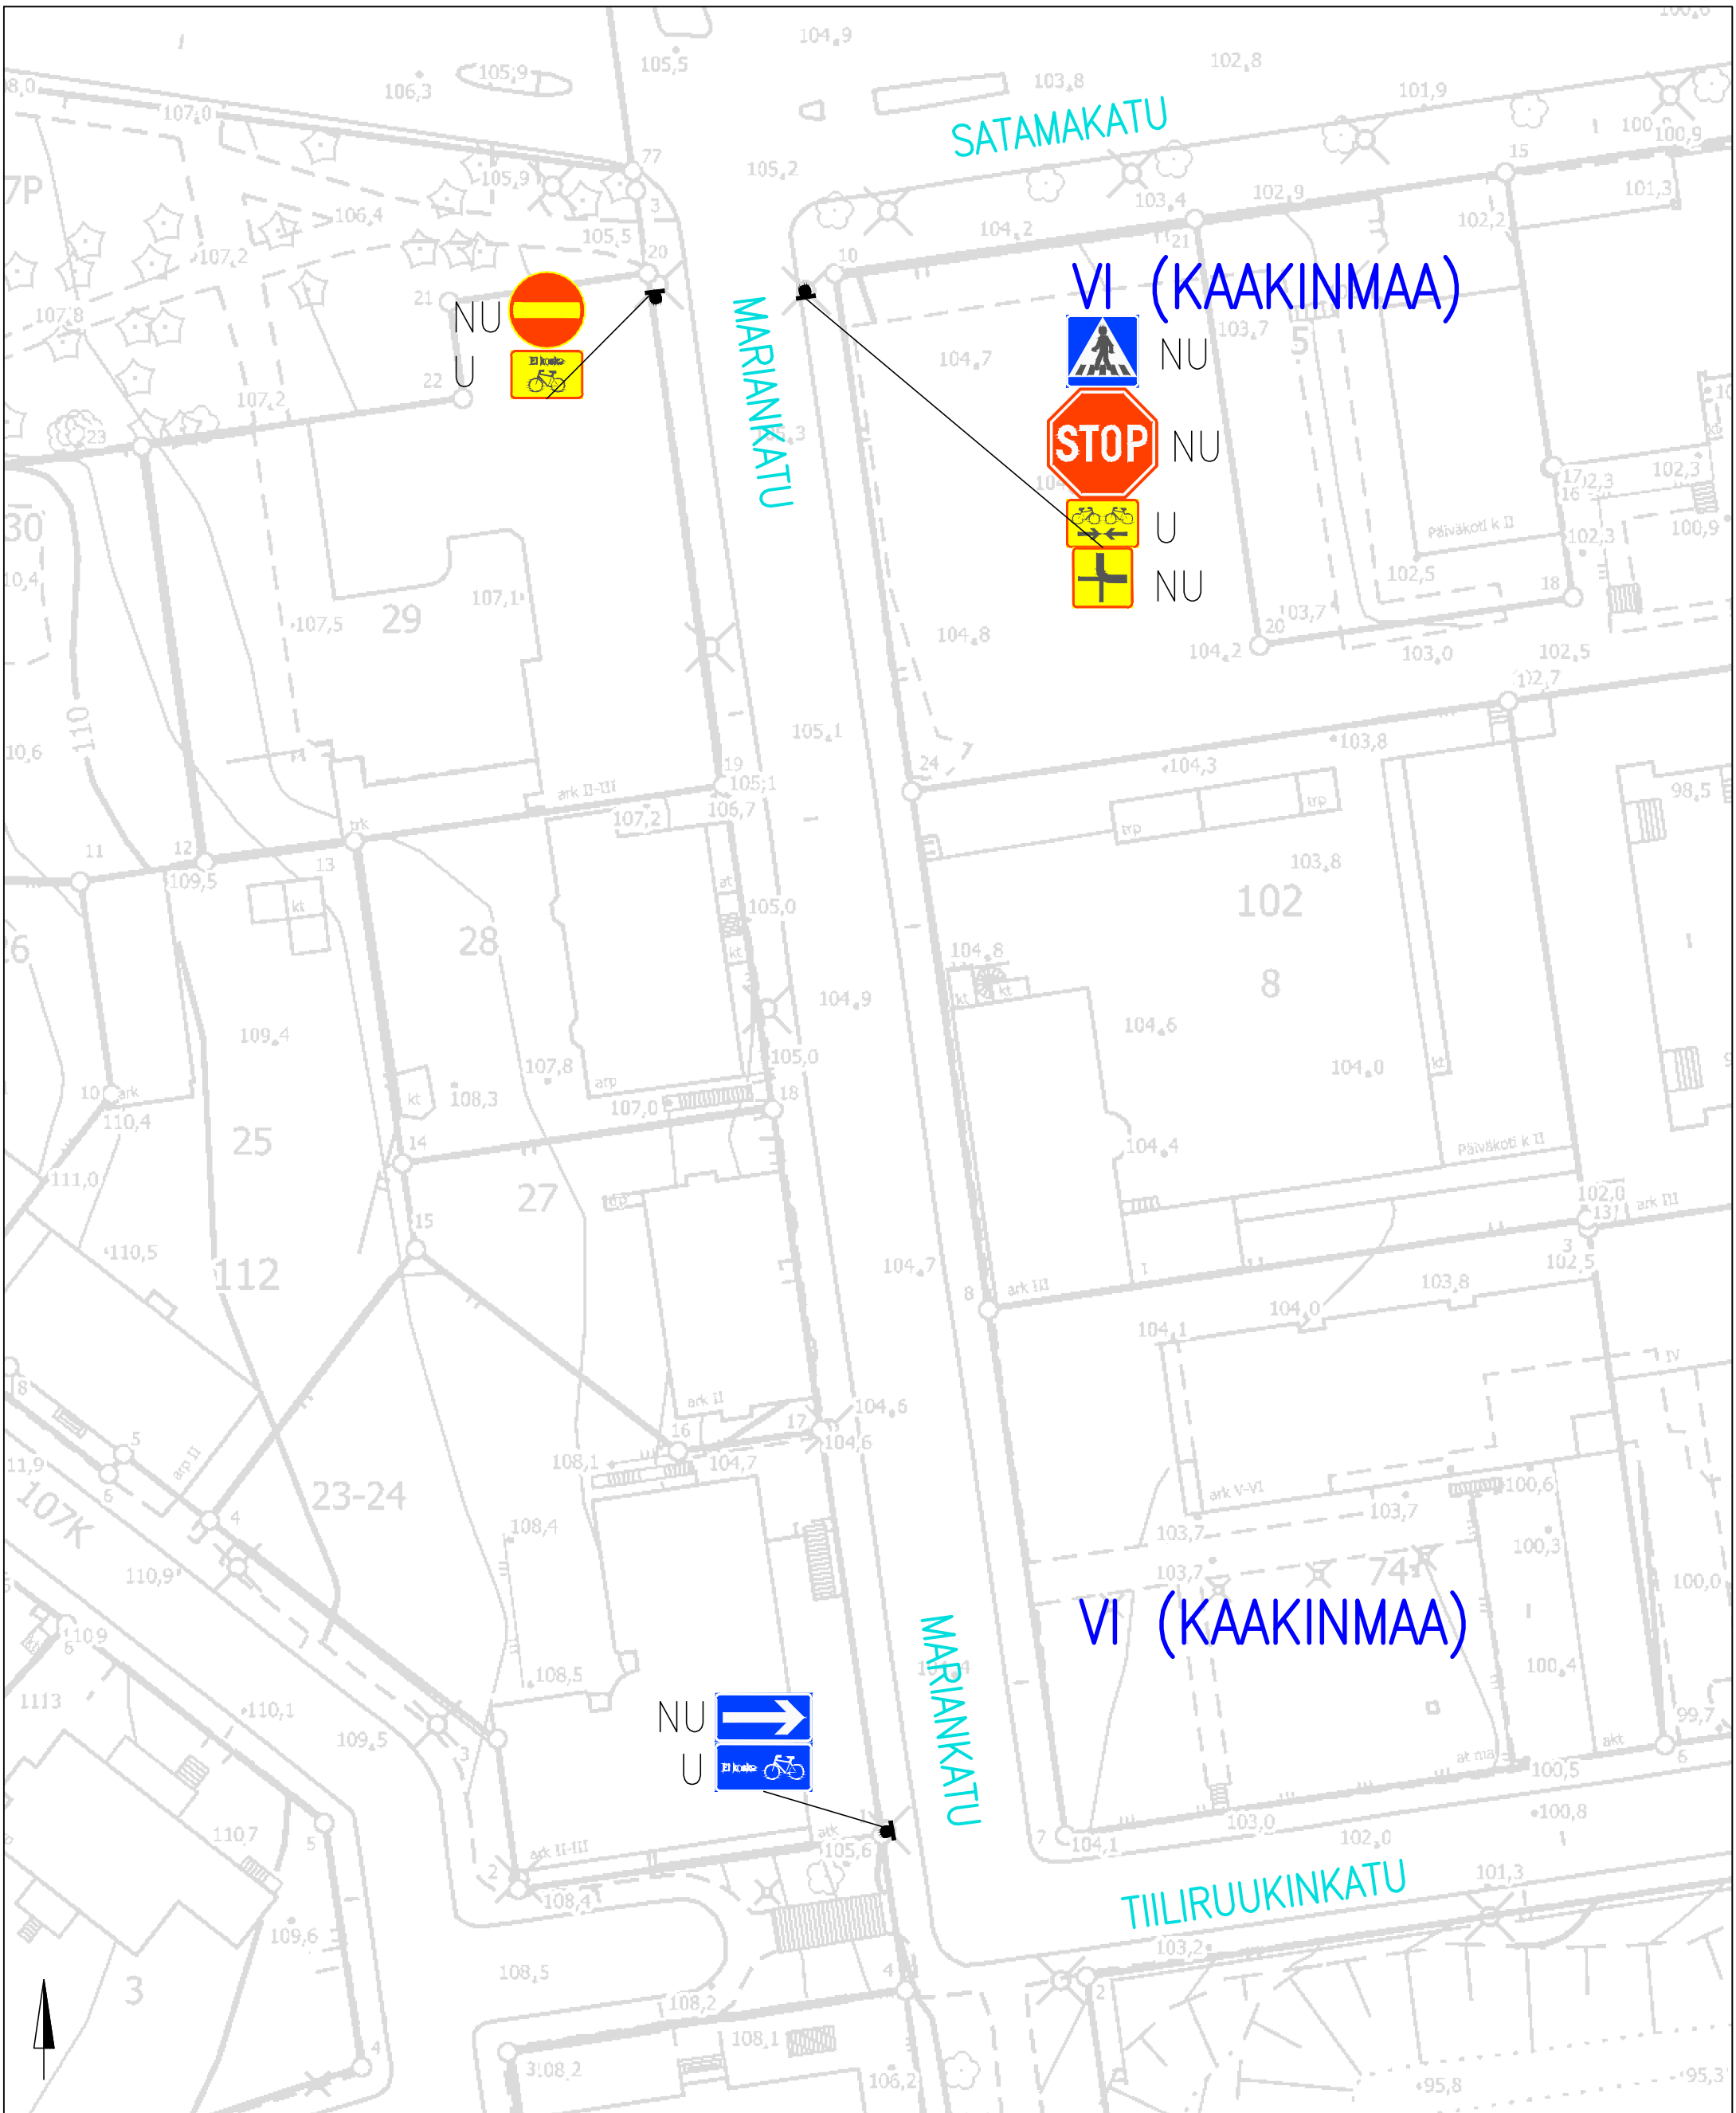


LIIKENTEENOHJAUS, MERKINTÖJEN SELITYS:

- NU NYKYINEN LIKENNEMERKKI UUSITAA
- U UUSI LIKENNEMERKKI SJOITETAAN OSOITETTUUN PAKKAAN

MARIANKATU

Kaksisuuntaisen pyöräliikenteen mahdollistaminen yksisuuntaisella kadulla
 VI (KAAKINMAA)
 Liikennemerkkisuunnitelma
 Piir.no: 1/21786
 10.2.2022 / JUu

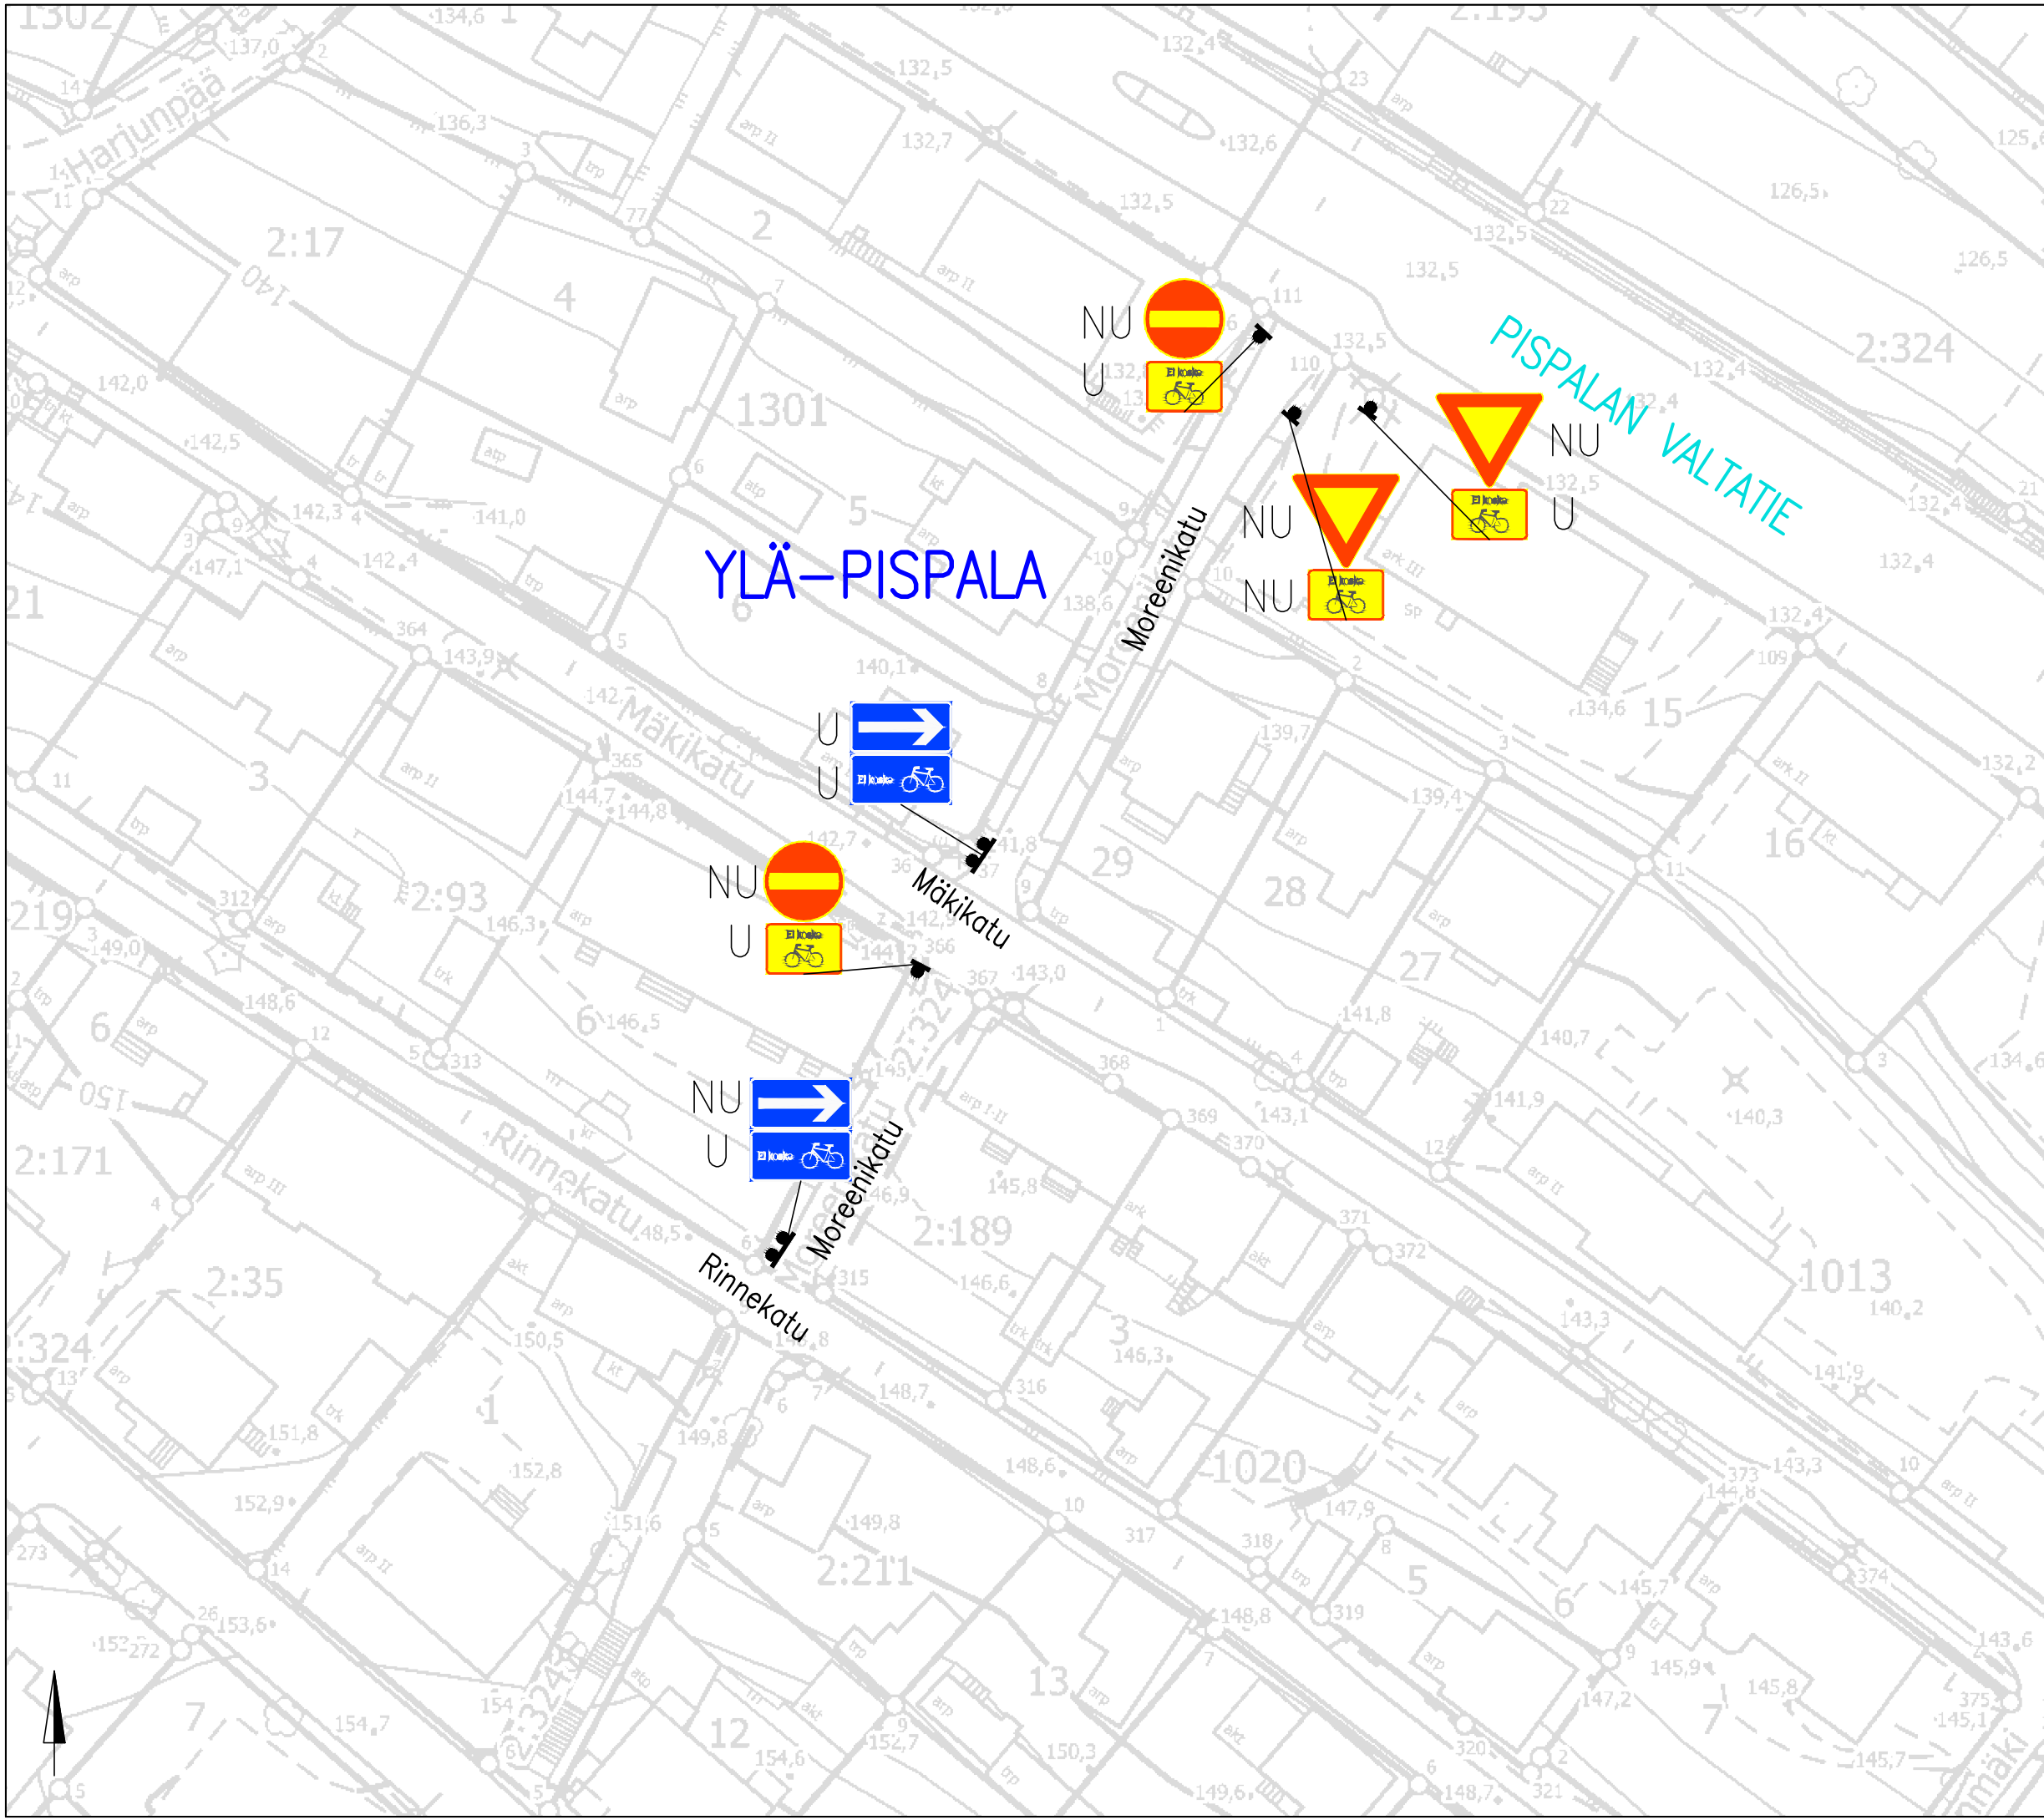

LIIKENTEENOHJAUS, MERKINTÖJEN SELITYS:

- NU NYKYINEN LIIKENNEMERKKI UUSITAA
- U UUSI LIIKENNEMERKKI SJOITETAAN OSOITETTUUN PAKKAAN
- NP NYKYINEN LIIKENNEMERKKI POISTETAAN

YLÄ-PISPALA

PISPALAN VALTATIE


MOREENIKATU

Kaksisuuntaisen pyöräliikenteen mahdollistaminen yksisuuntaisella kadulla
 YLÄ-PISPALA
 Liikennemerkkisuunnitelma
 Piir.no: 1/21787
 10.2.2022 / JUu



LIIKENTEENOHJAUS, MERKINTÖJEN SELITYS:

- NU NYKYINEN LIIKENNEMERKKI UUSITAA
- U UUSI LIIKENNEMERKKI SJOITETAAN OSOITETTUUN PAKKAAN

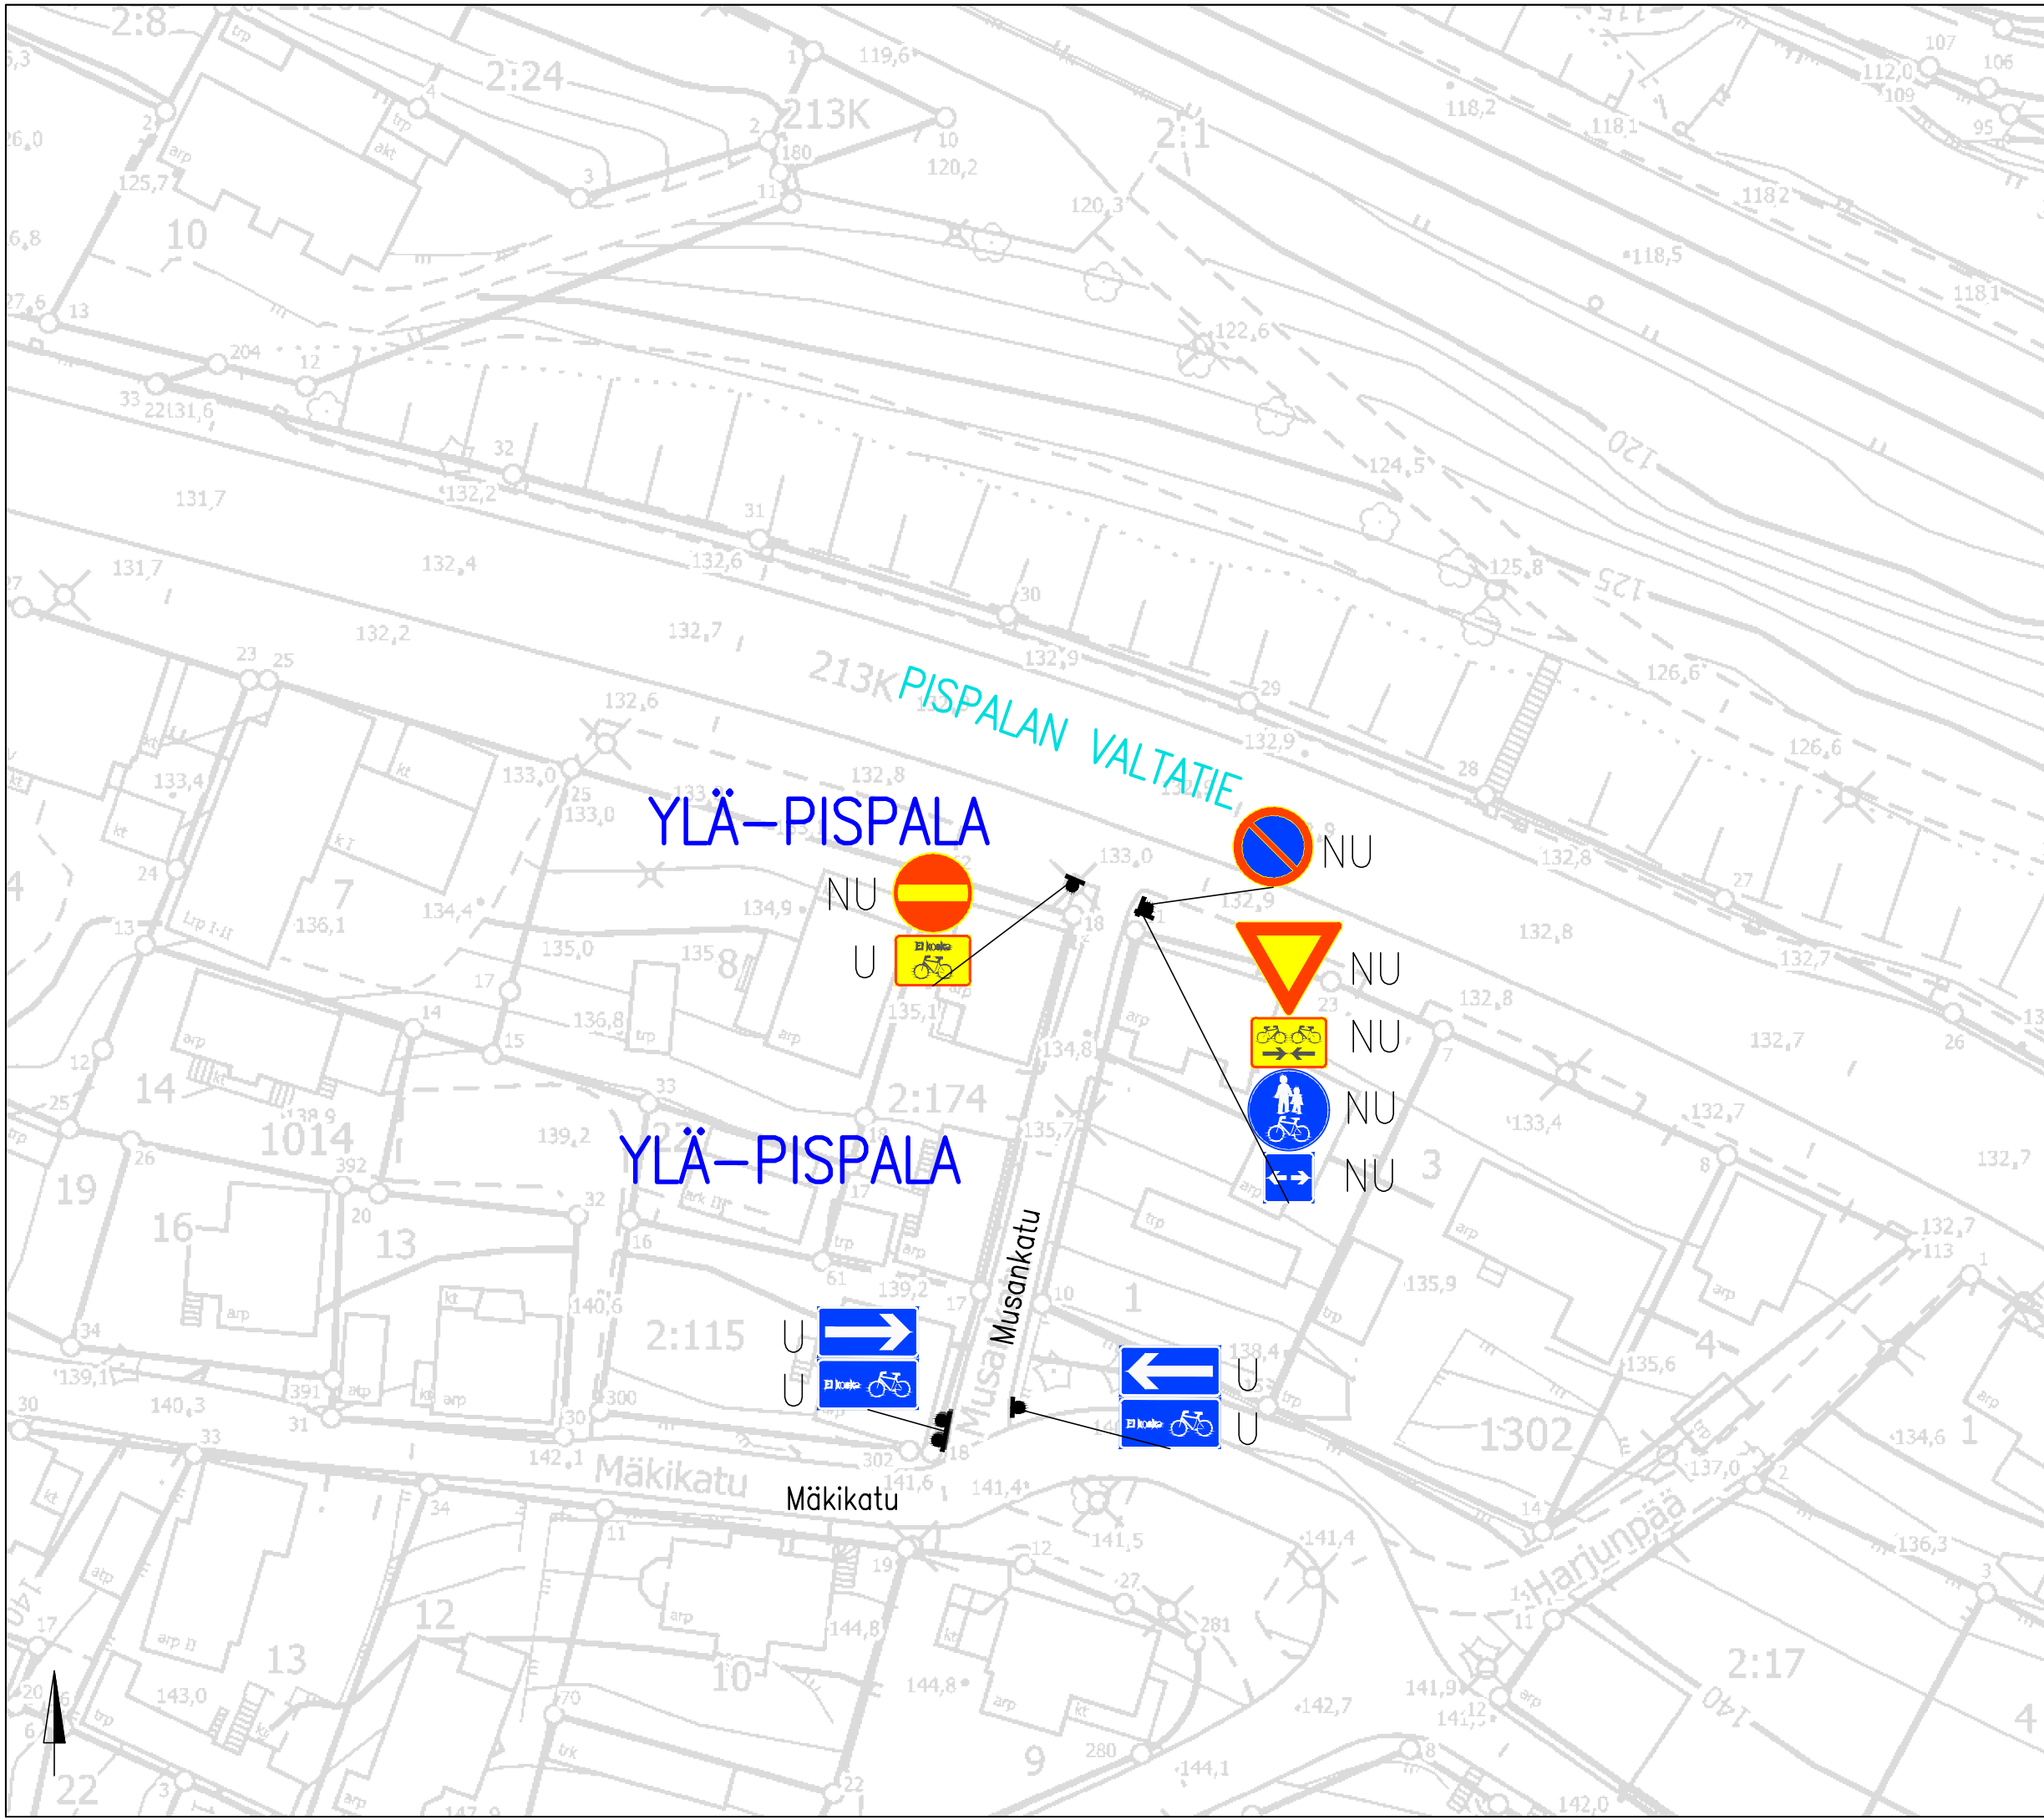


MUSANKATU
Kaksisuuntaisen pyöräliikenteen mahdollistaminen yksisuuntaisella kadulla
YLÄ-PISPALA
Liikennemerkkisuunnitelma
Piir.no: 1/21788
10.2.2022 / JUu


LIIKENTEENOHJAUS, MERKINTÖJEN SELITYS:

- NU NYKYINEN LIKENNEMERKKI UUSITAA
- U UUSI LIKENNEMERKKI SIOITETAAN OSOITETTUUN PAKKAAN
- N NYKYINEN LIKENNEMERKKI SÄILY ENNALLAAN
- p PIENI LIKENNEMERKKI

DETALJI 1

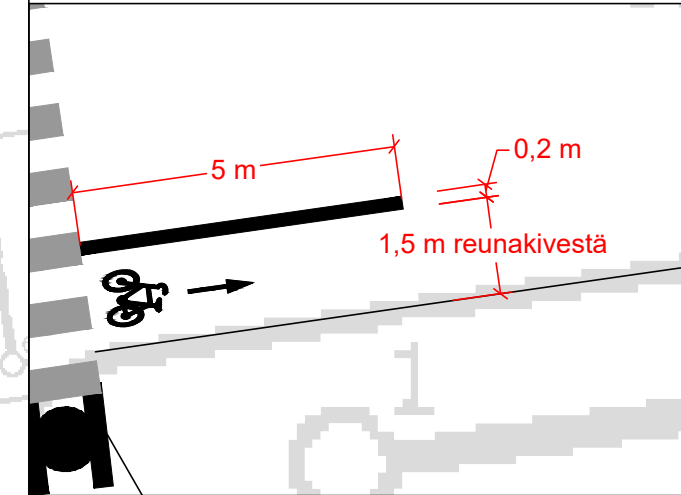

DETALJI 2

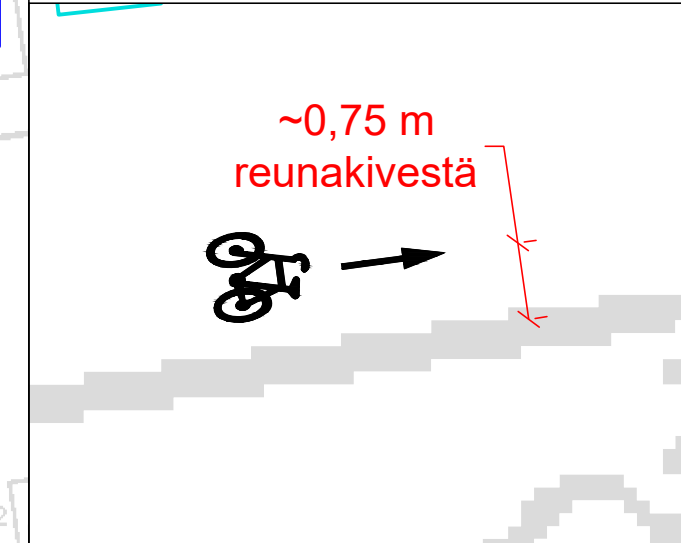

OTAVALANKATU


Kaksisuuntaisen pyöräliikenteen mahdollistaminen yksisuuntaisella kadulla

XII (KYTTÄLÄ B)

Liikennemerkkisuunnitelma

Piir.no: 1/21789

10.2.2022 / JUu

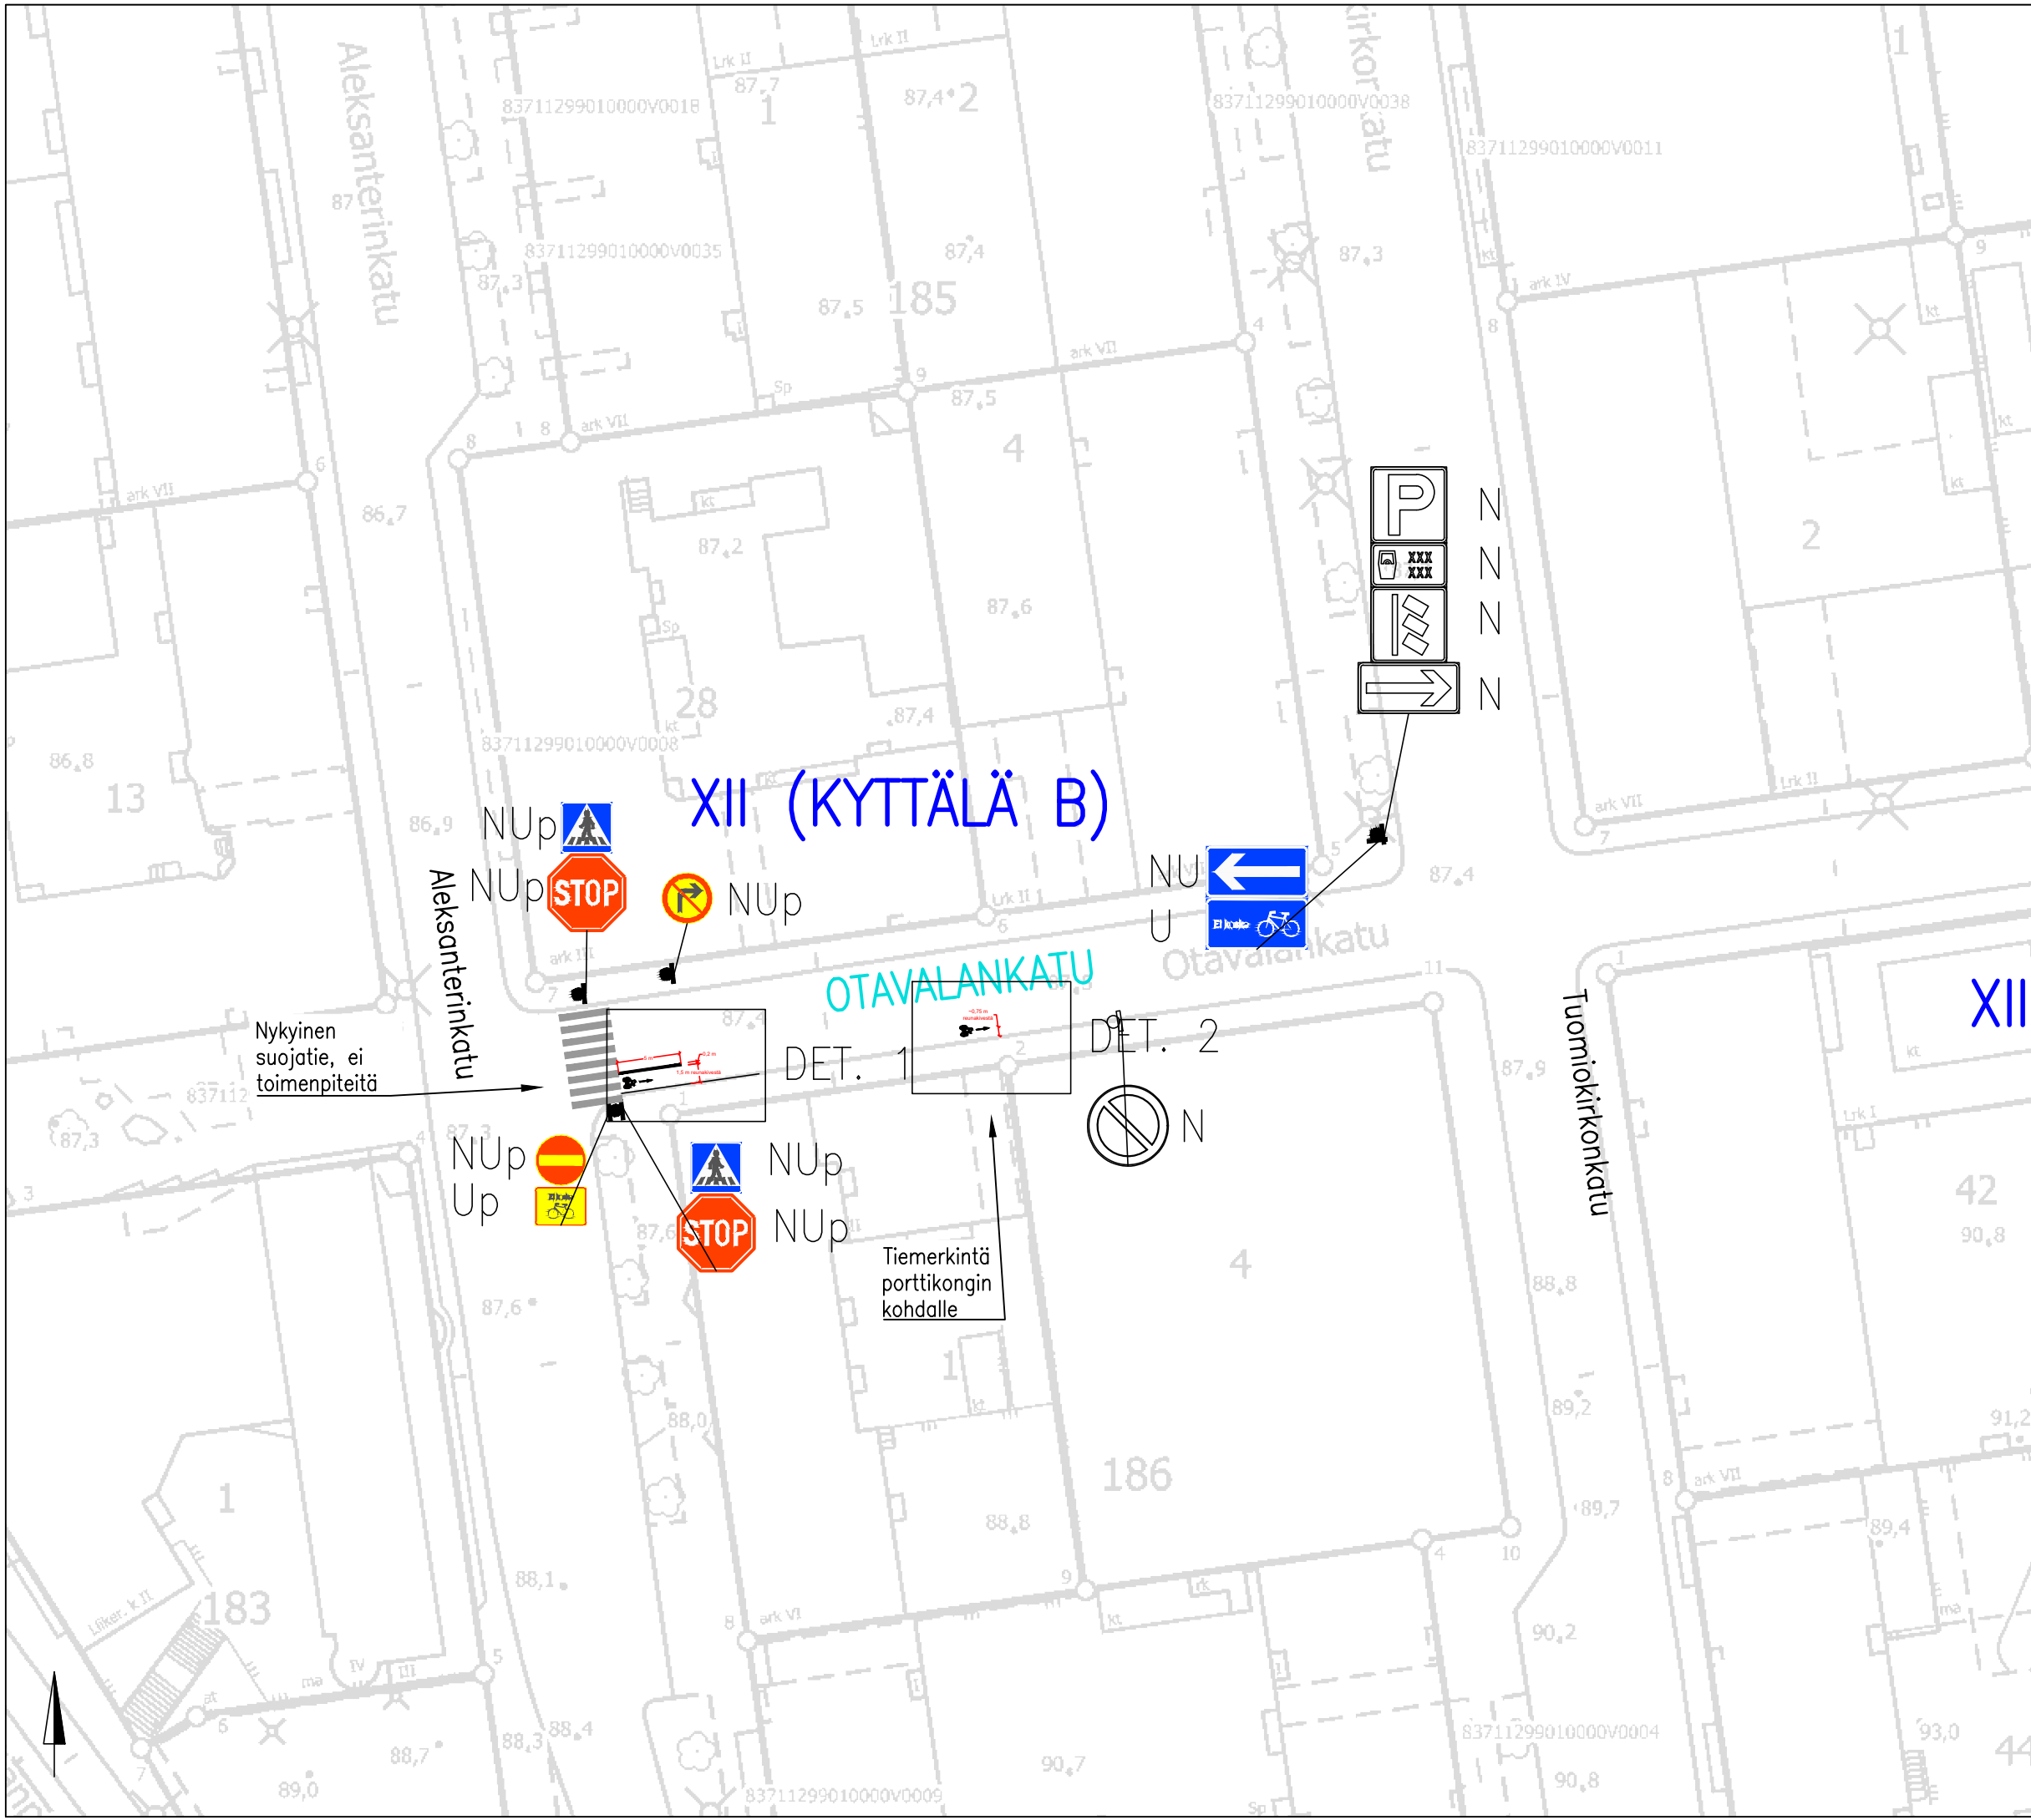

XII (KYTTÄLÄ B)




XII

Nykyinen suojatie, ei toimenpiteitä

Tiimerkintä porttikongin kohdalle

DET. 1

DET. 2

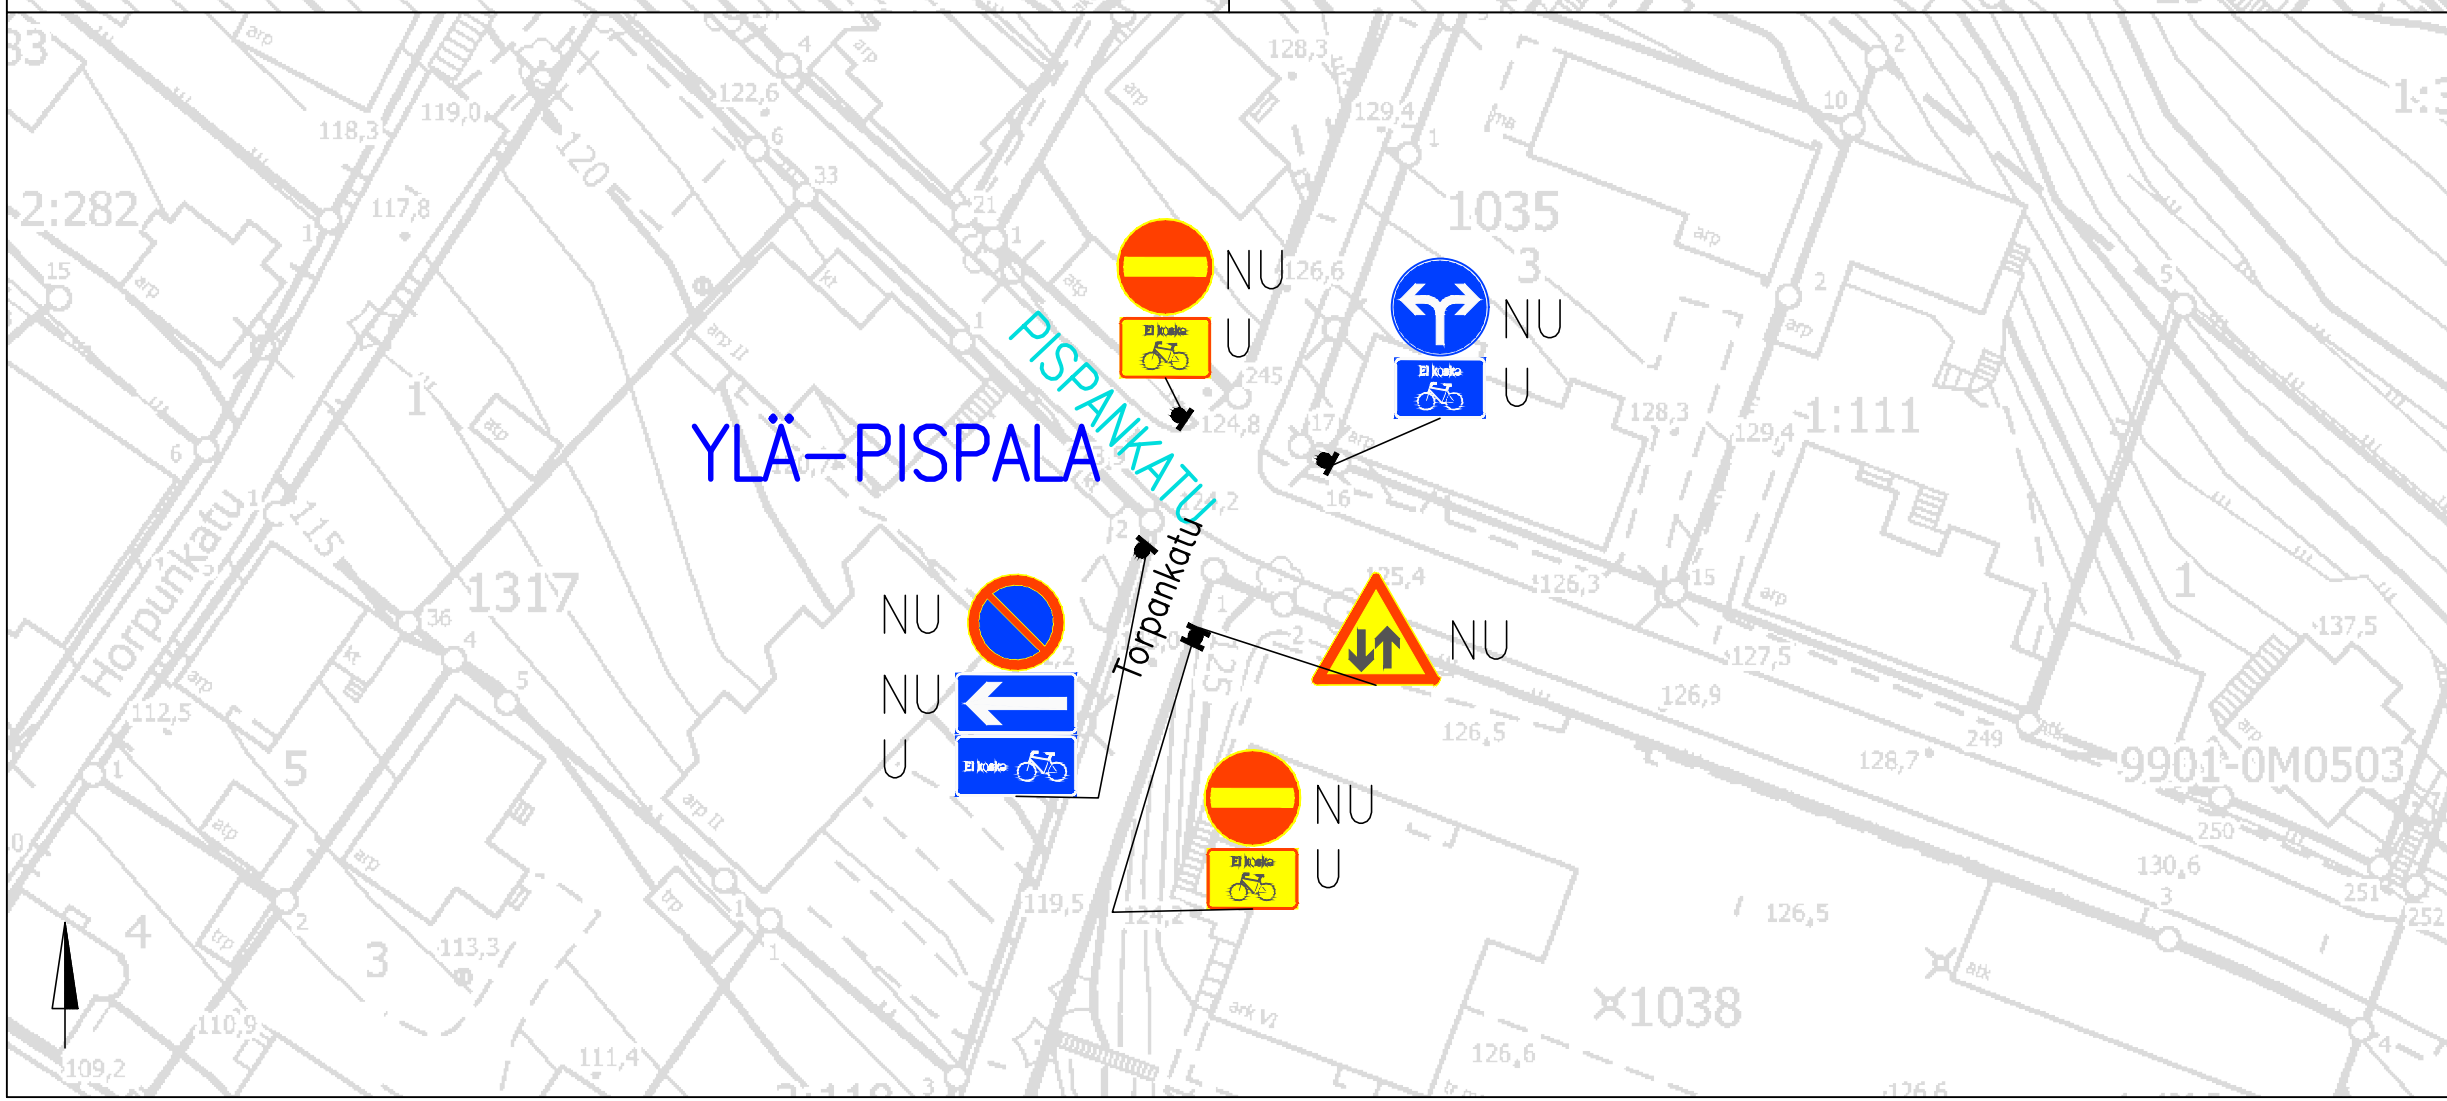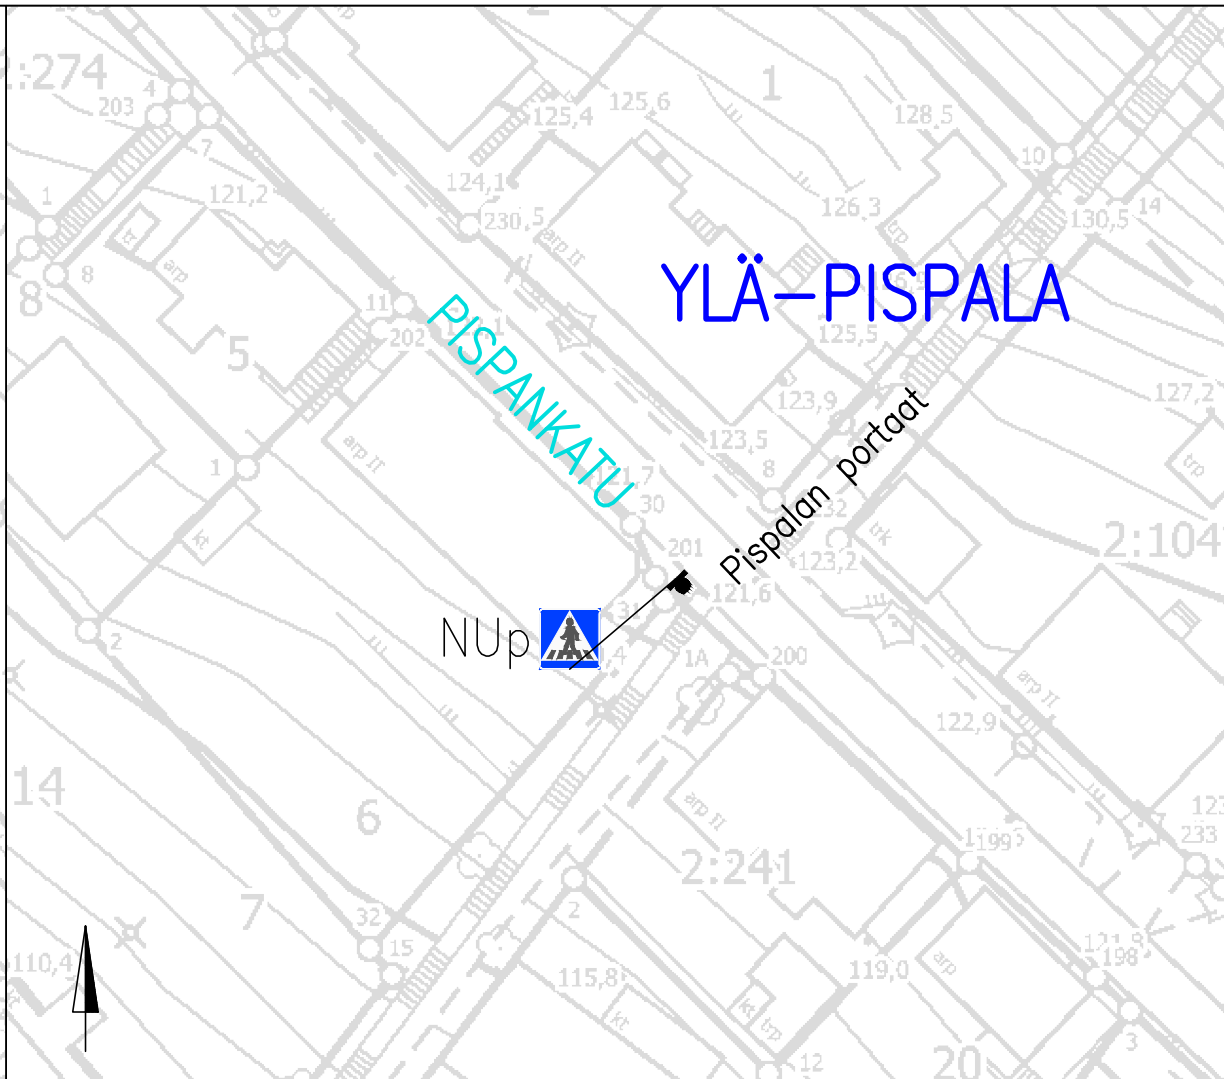
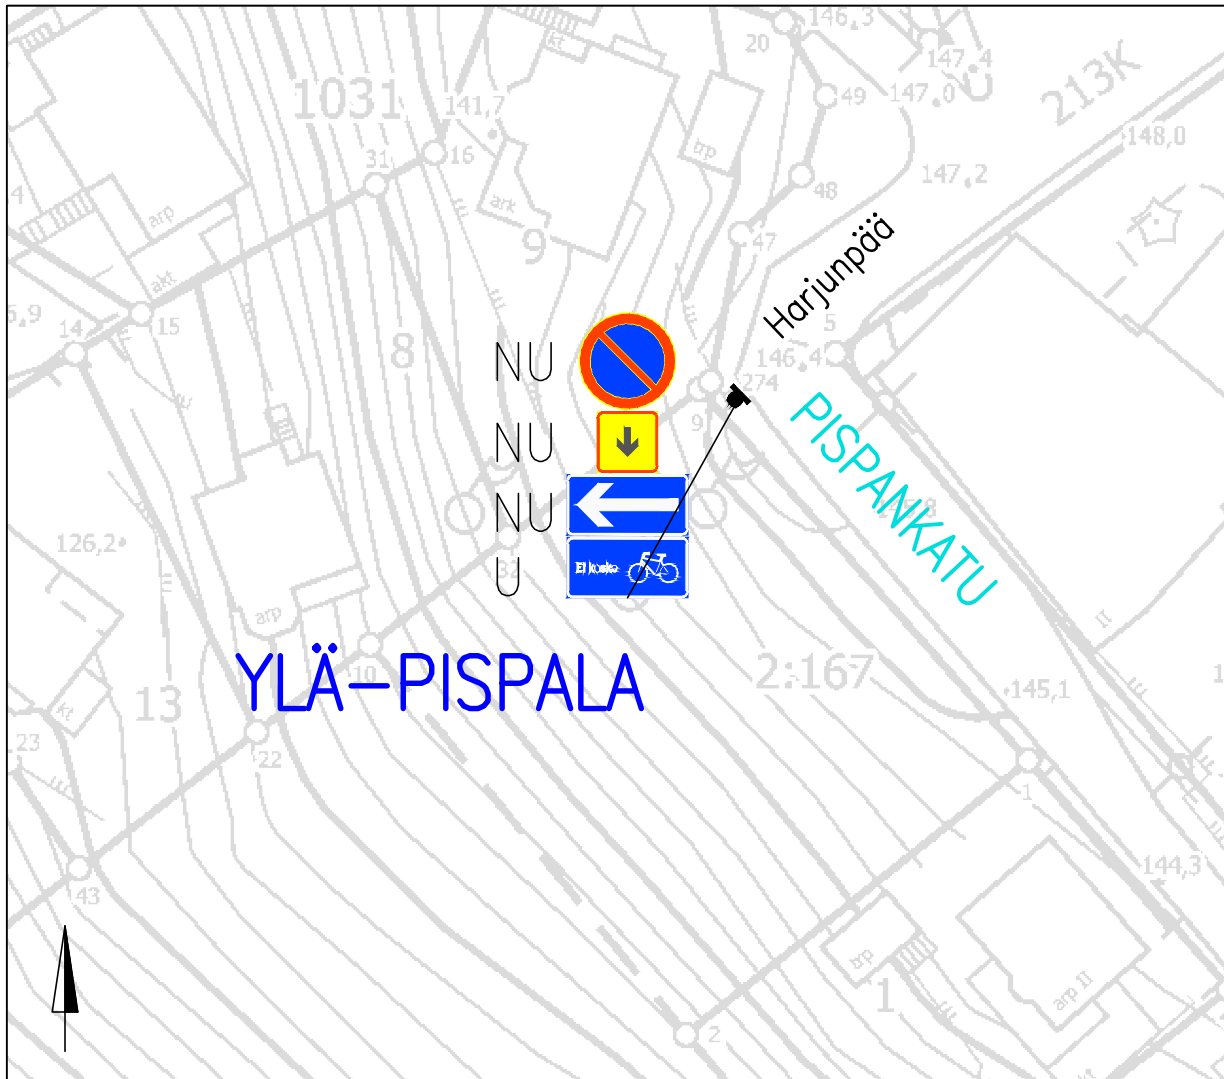


- LIIKENTEENOHJAUS, MERKINTÖJEN SELITYS:
- NU NYKYINEN LIIKENNEMERKKI UUSITAA
 - U UUSI LIIKENNEMERKKI SIOITETAAN OSOITETTUUN PAKKAAN
 - N NYKYINEN LIIKENNEMERKKI SÄILYY ENNALLAAN
 - p PIENI LIIKENNEMERKKI

PISPANKATU
 Kaksisuuntaisen pyöräliikenteen mahdollistaminen yksisuuntaisella kadulla
 YLÄ-PISPALA
 Liikennemerkkisuunnitelma
 Piir.no: 1/21790
 10.2.2022 / JUu

VI (KAAKINMAA)




Mikäli B5 asennetaan muualle kuin suunnitelmassa on esitetty, tulee varmistua siitä, että merkki näkyy idän suuntaan pyöräileville sekä Hämeenpuiston ajoradan liikenteelle.

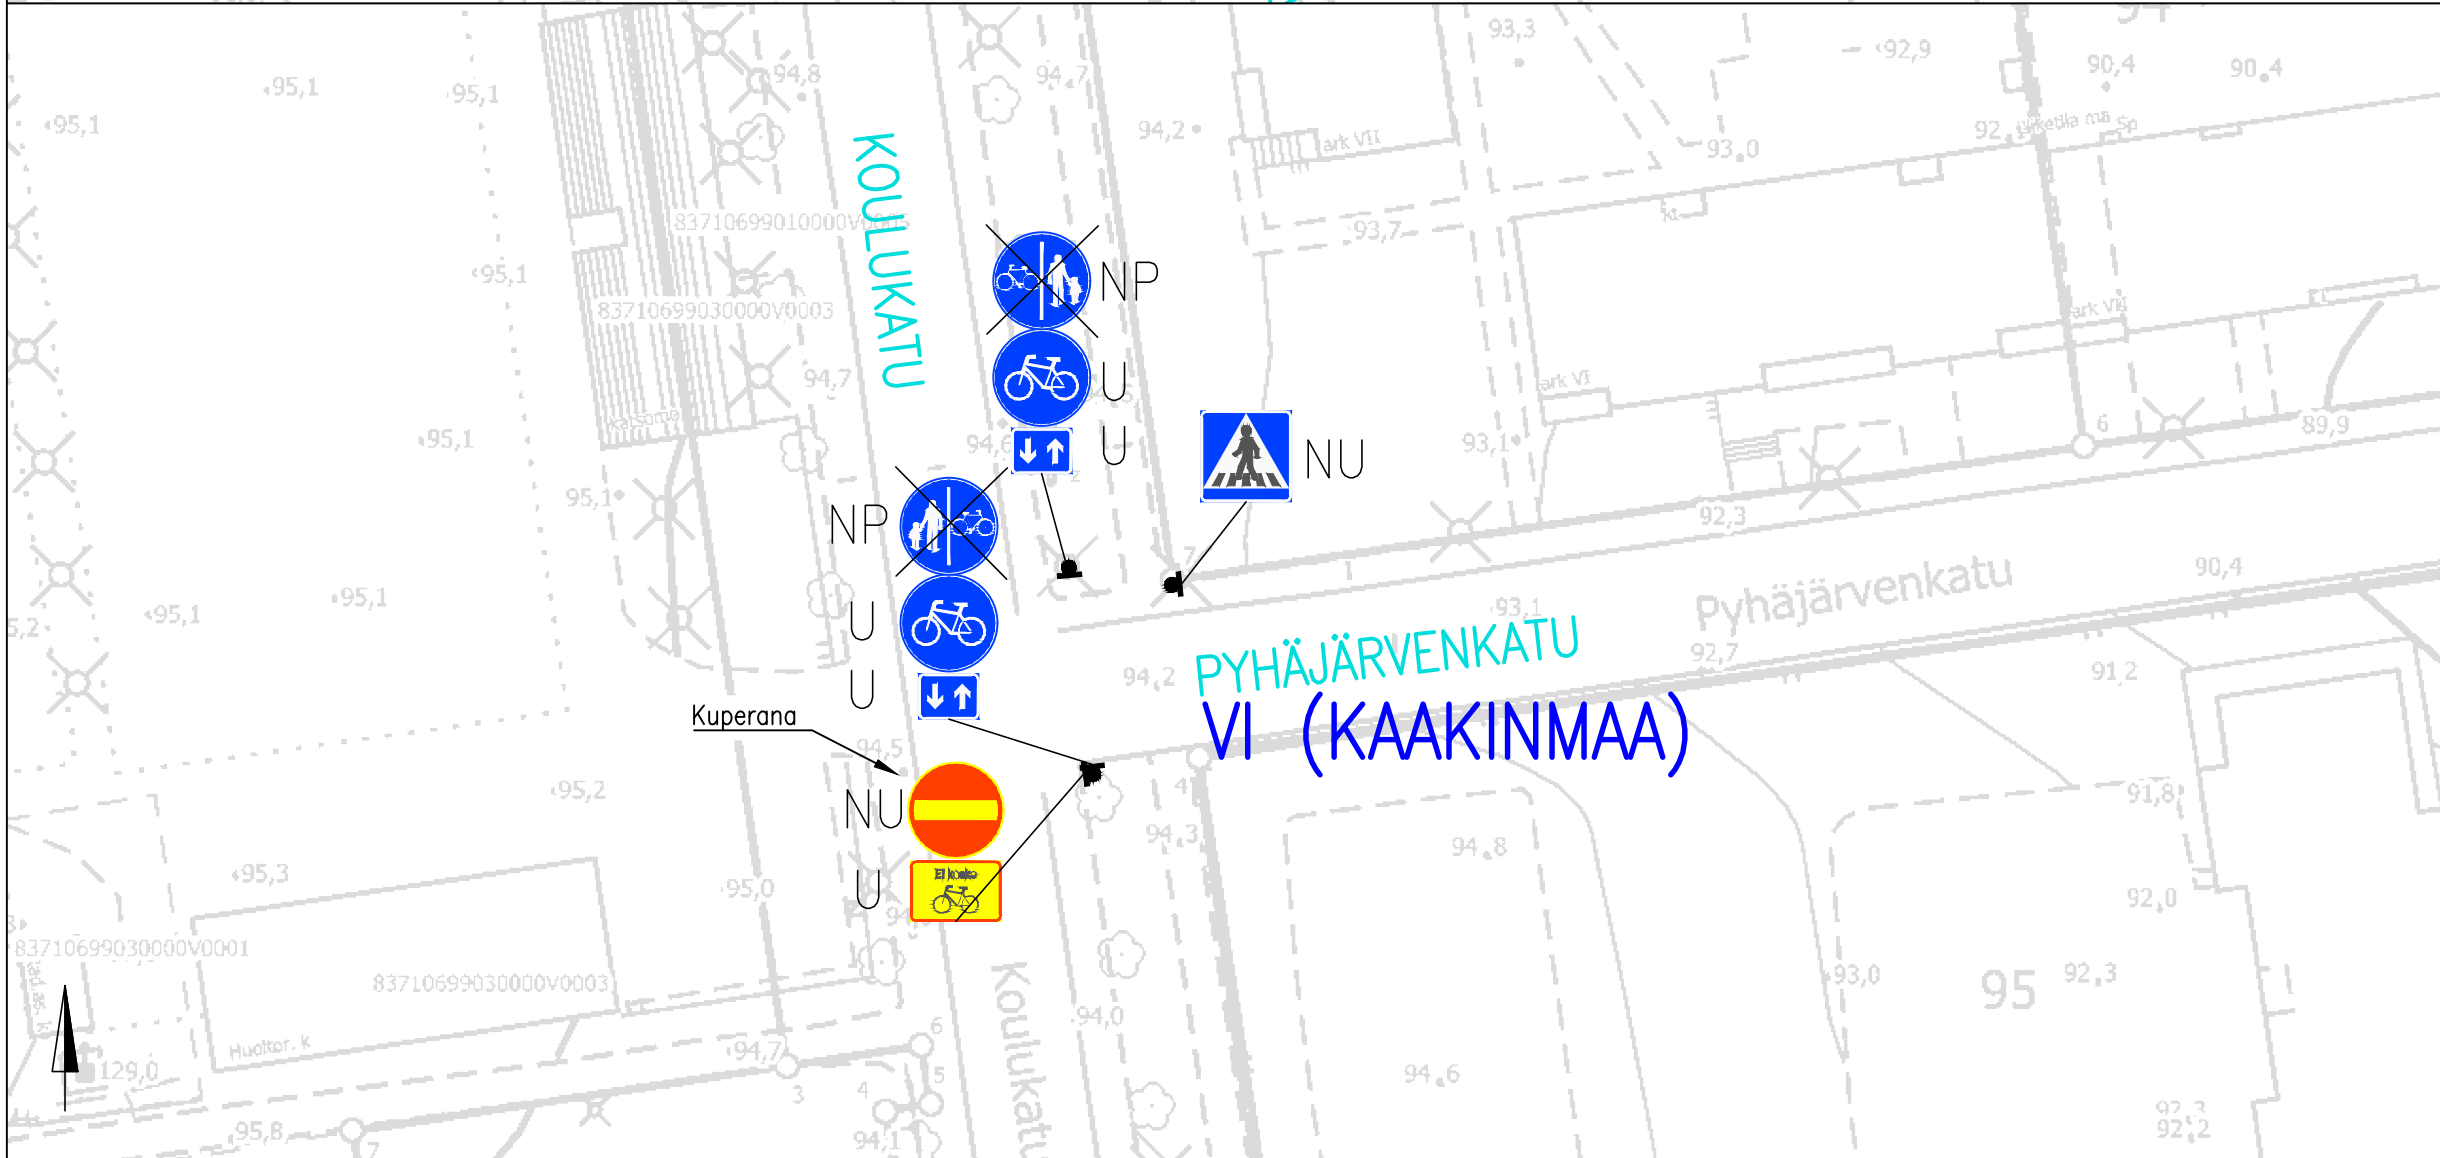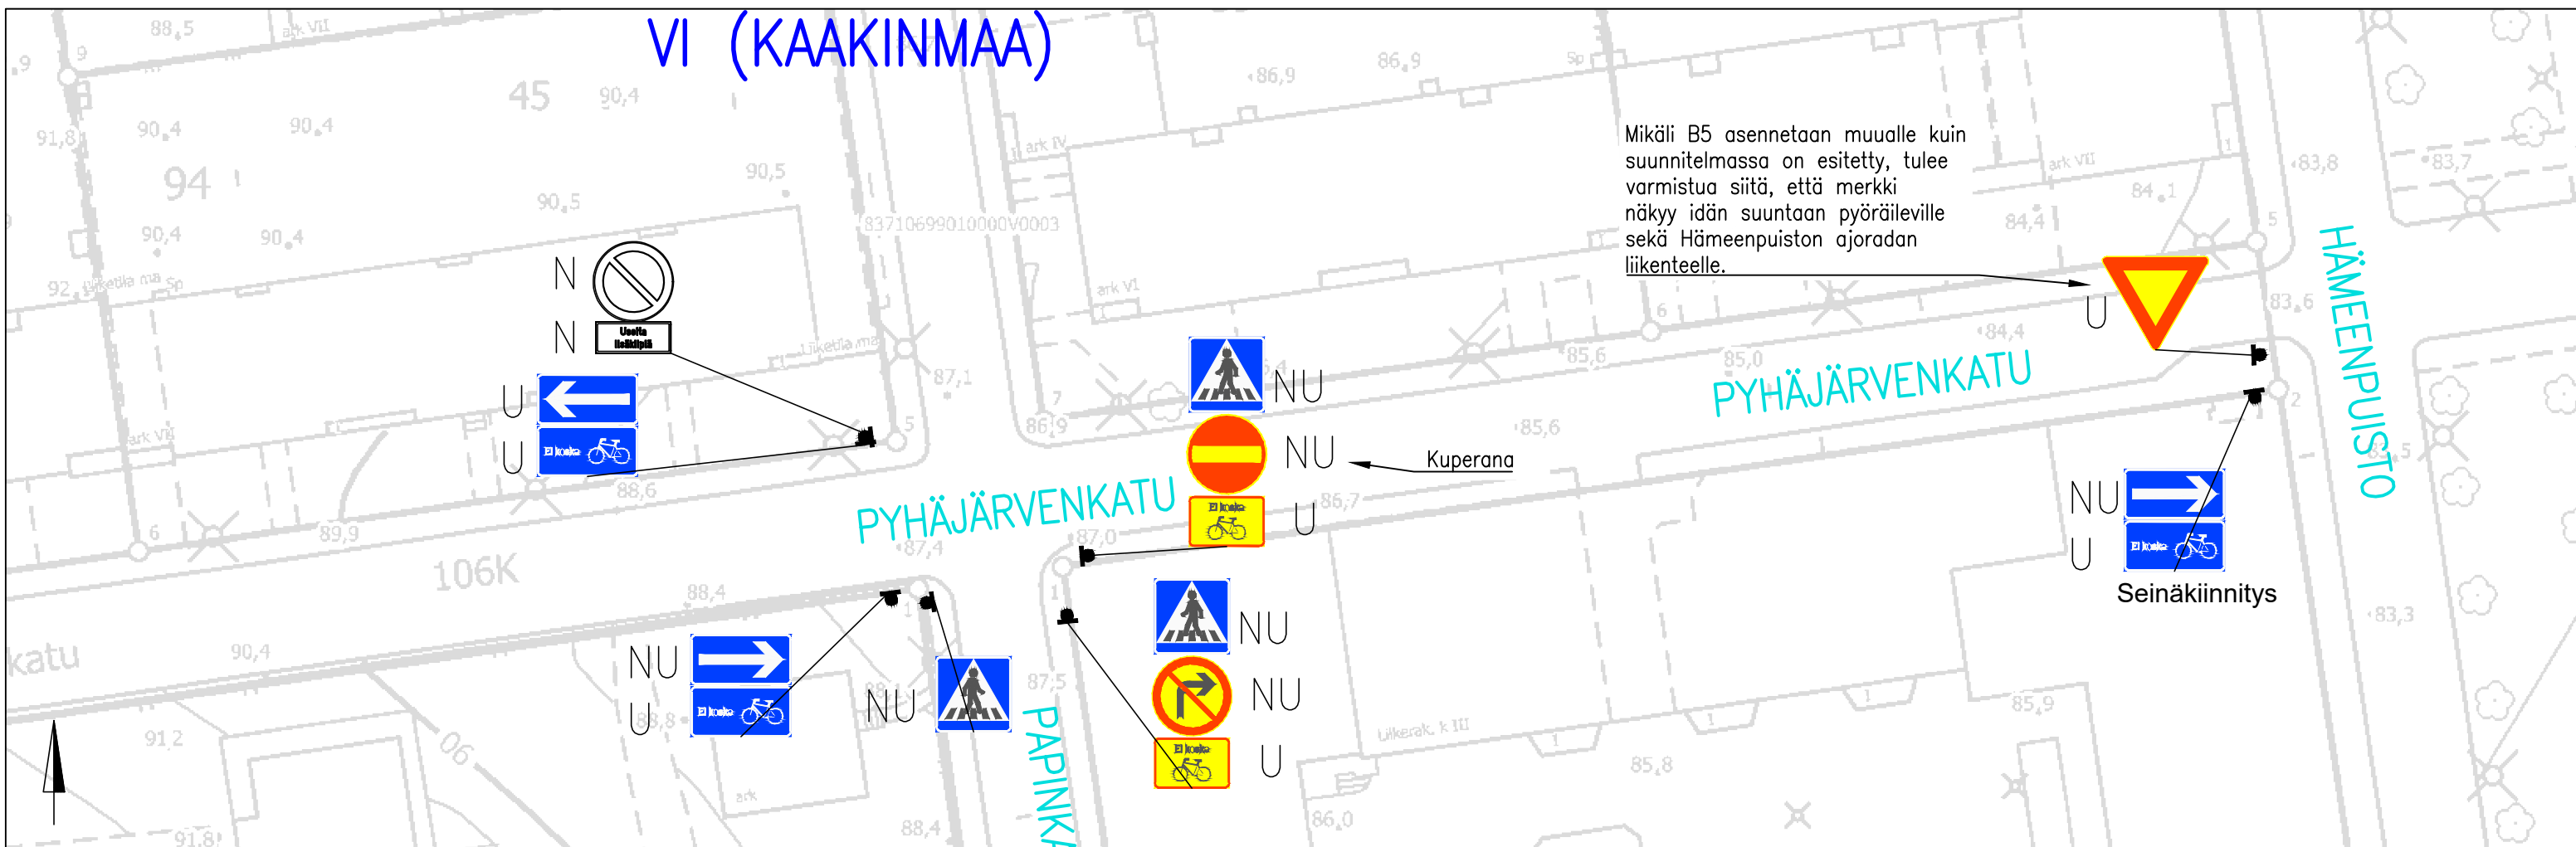

LIIKENTEENOHAUS, MERKINTÖJEN SELITYS:

NU	NYKYINEN LIKENNEMERKKI UUSITAA
U	UUSI LIKENNEMERKKI SJOITETAAN OSOITETTUUN PAIKKAAN
N	NYKYINEN LIKENNEMERKKI SÄILY ENNALLAAN
NP	NYKYINEN LIKENNEMERKKI POISTETAAN

PYHÄJÄRVENKATU v.
 KOULUKATU–HÄMEENPUISTO
 Kaksisuuntaisen pyöräliikenteen mahdollistaminen yksisuuntaisella kadulla
 VI (KAAKINMAA)
 Liikennemerkkisuunnitelma
 Piir.no: 1/21791
 10.2.2022 / JUu

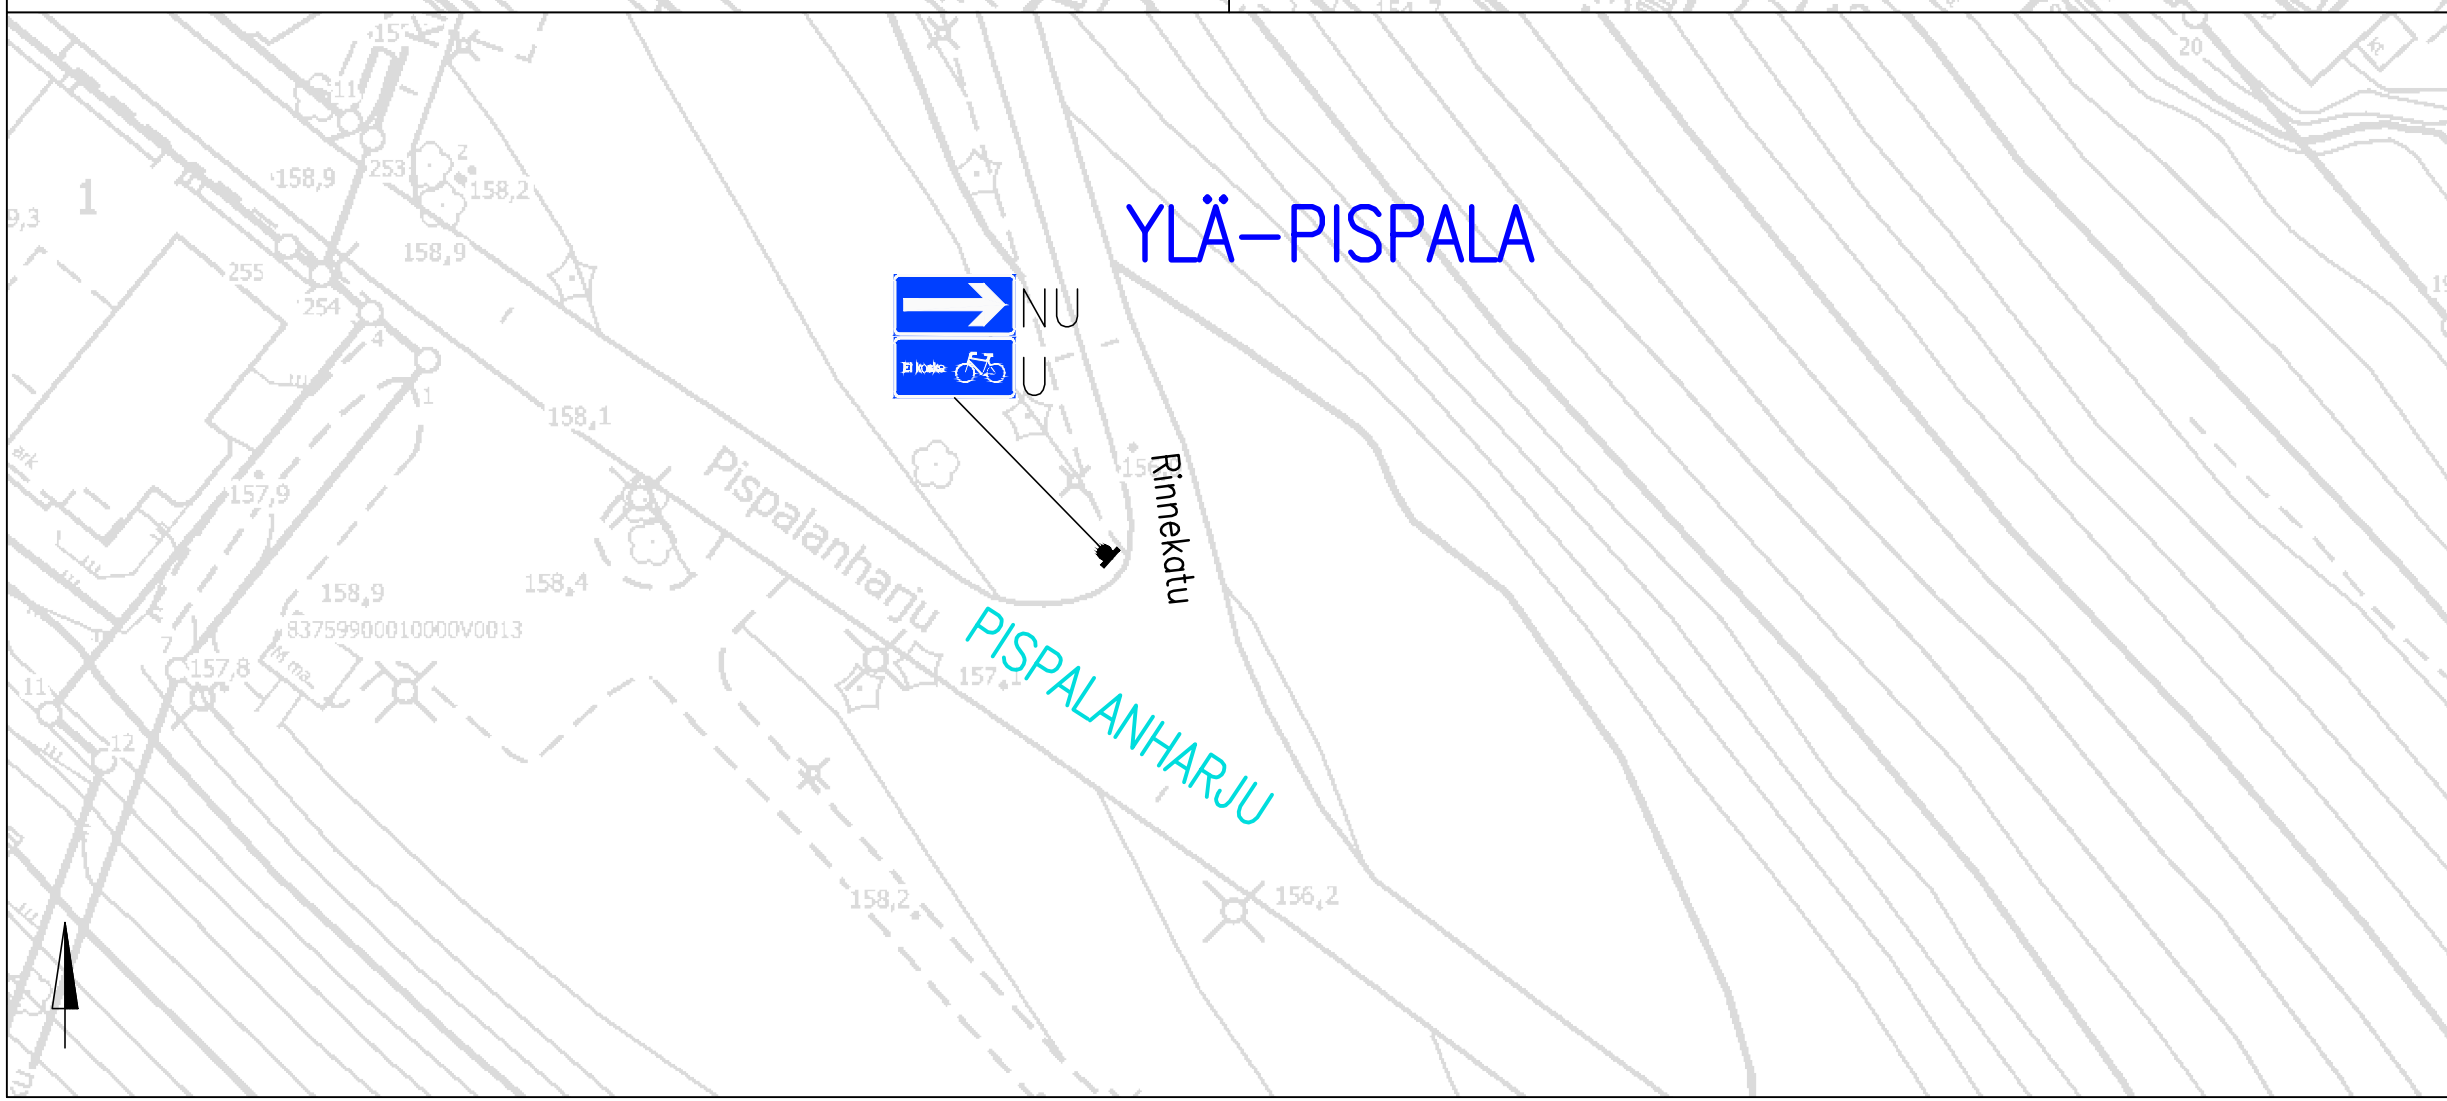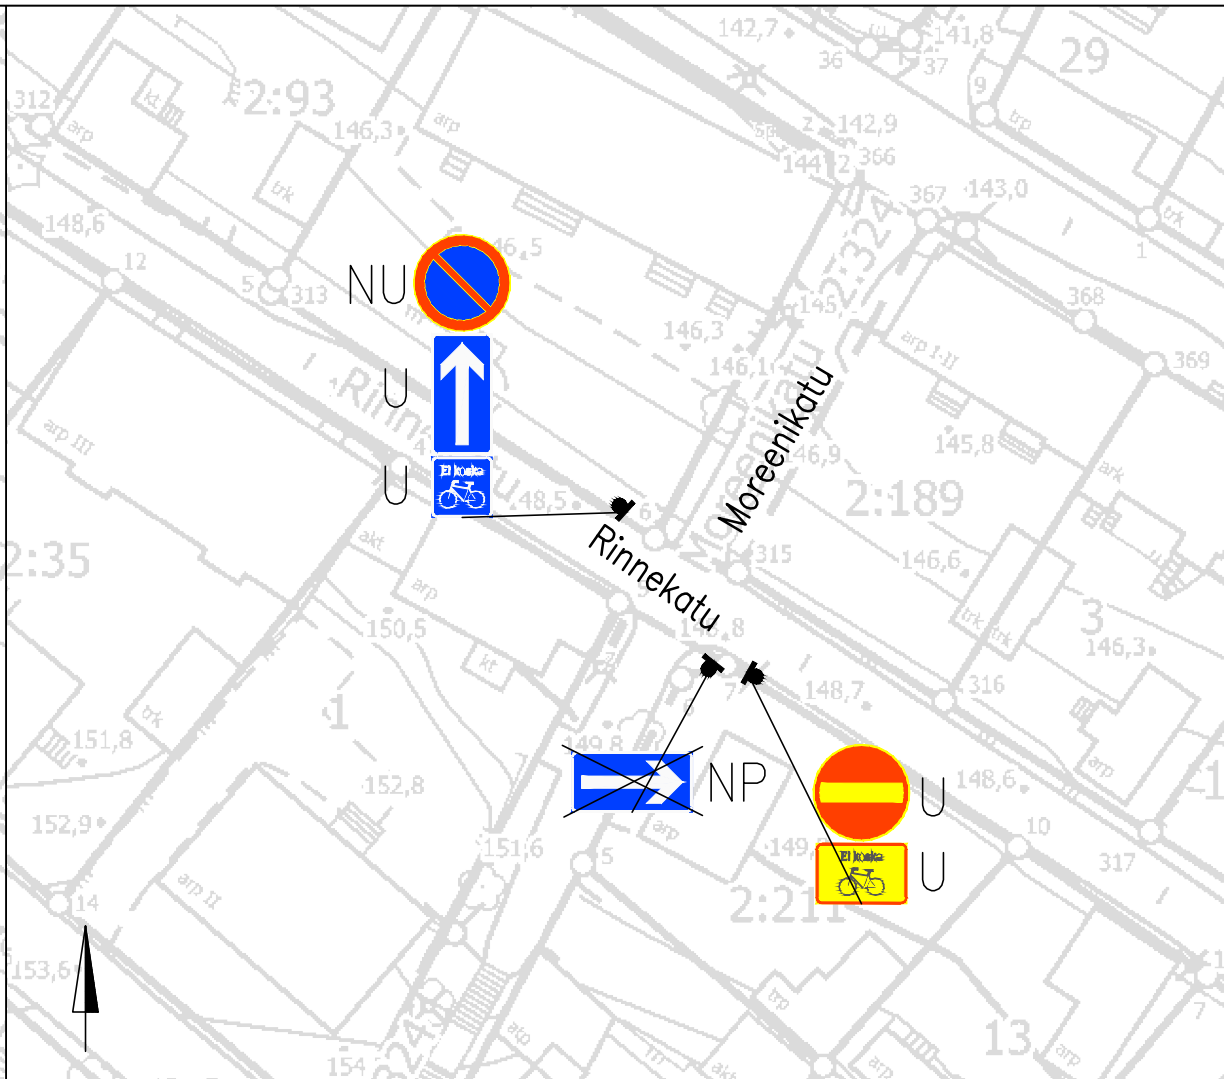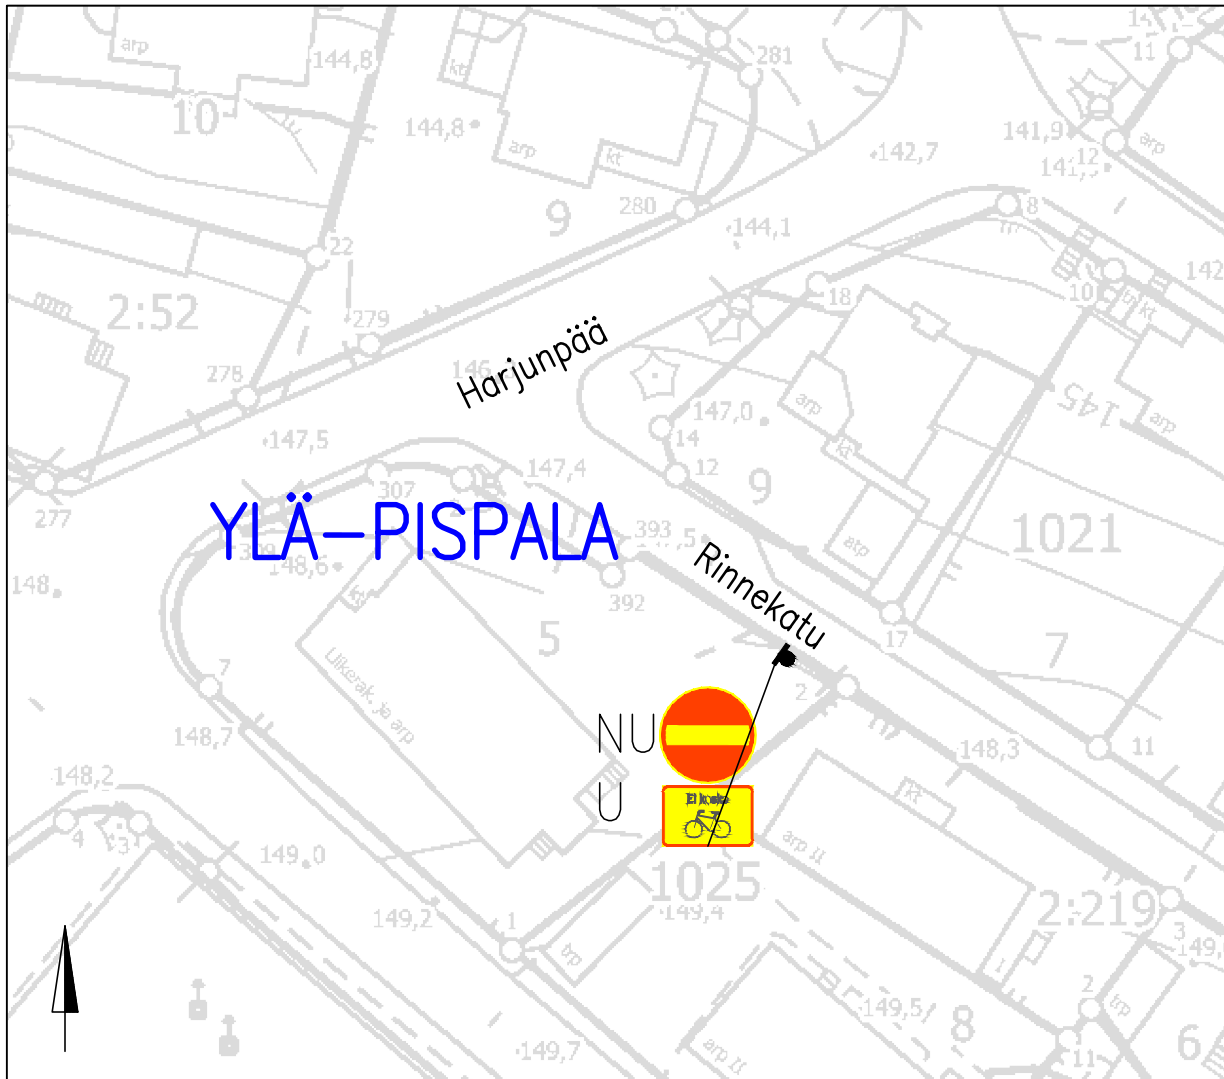

- LIIKENTEENOHJAUS, MERKINTÖJEN SELITYS:**
- NU NYKYINEN LIIKENNEMERKKI UUSITAA
 - U UUSI LIIKENNEMERKKI SJOITETAAN OSOITETTUUN PAKKAAN
 - NP NYKYINEN LIIKENNEMERKKI POISTETAAN

RINNEKATU
 Kaksisuuntaisen pyöräliikenteen mahdollistaminen yksisuuntaisella kadulla
 YLÄ-PISPALA
 Liikennemerkkisuunnitelma
 Piir.no: 1/21792
 10.2.2022 / JUu