




TYYPPIPOIKKILEIKKAUKSET 1:100
PLV 55-75

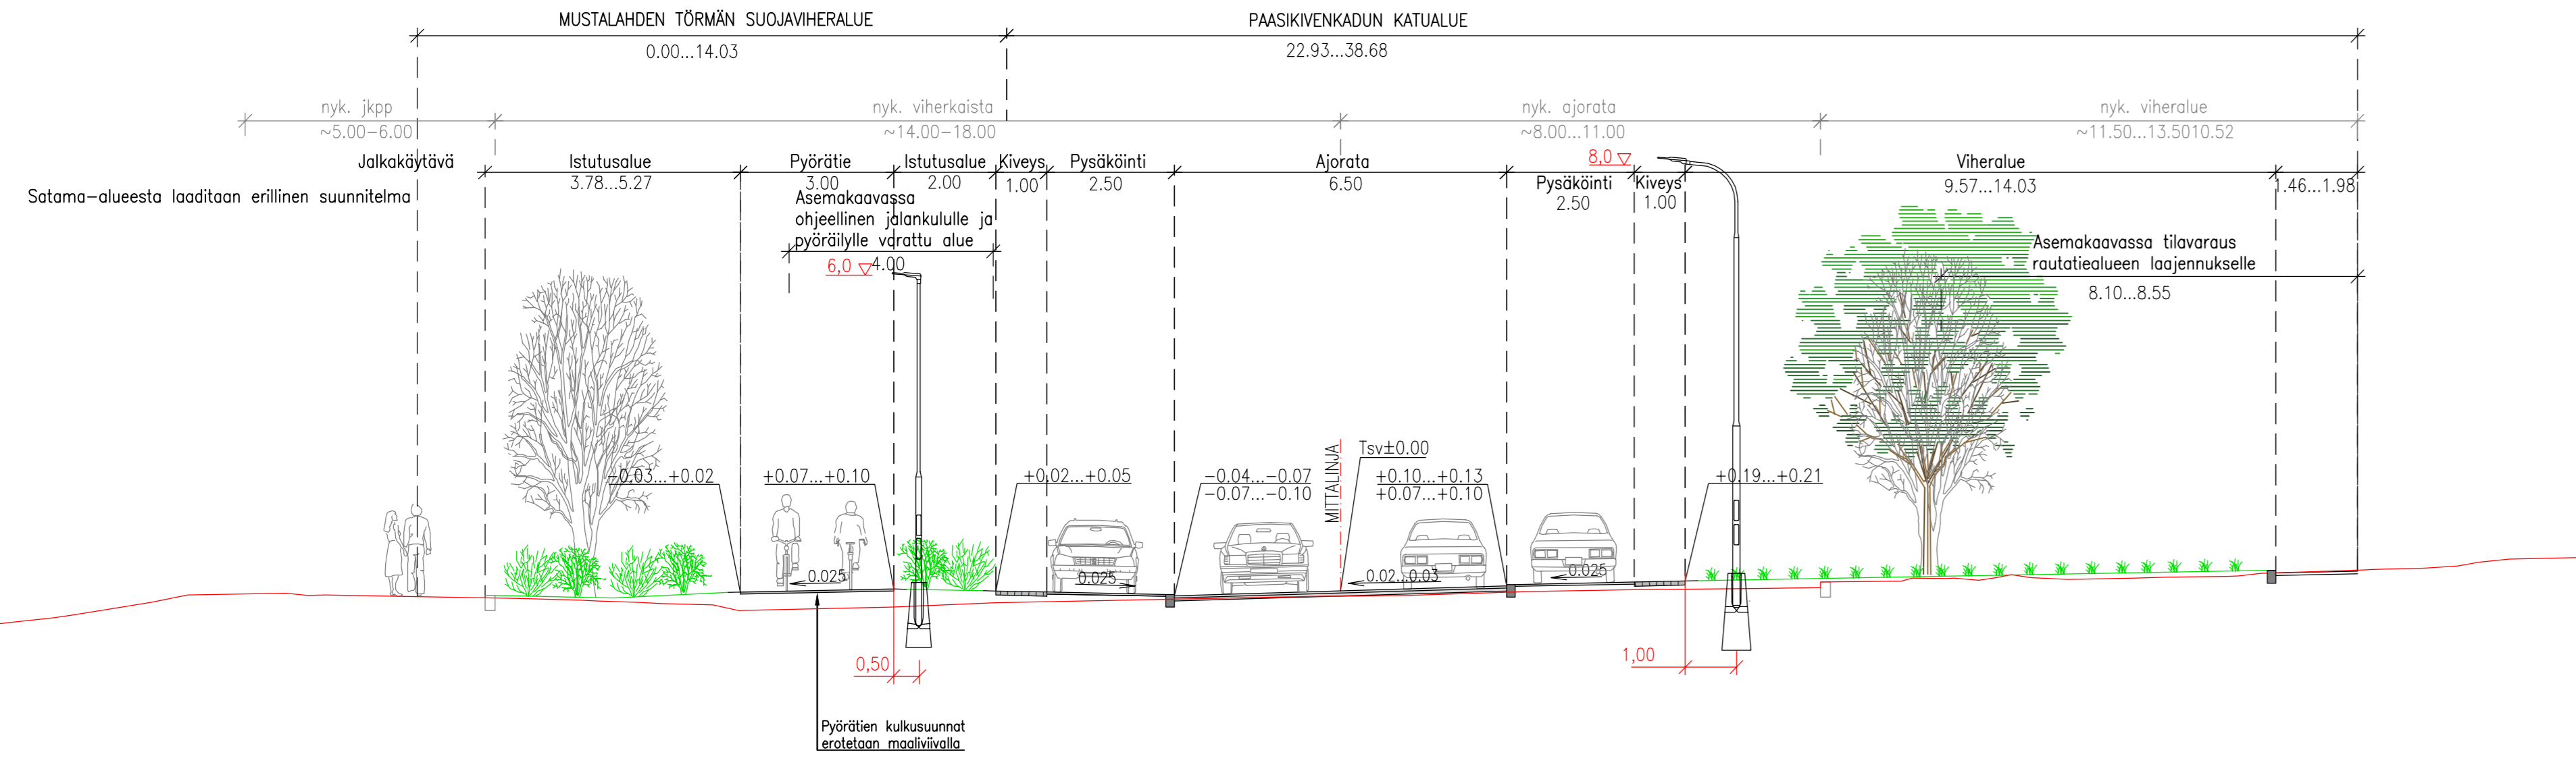


PLV 170-290

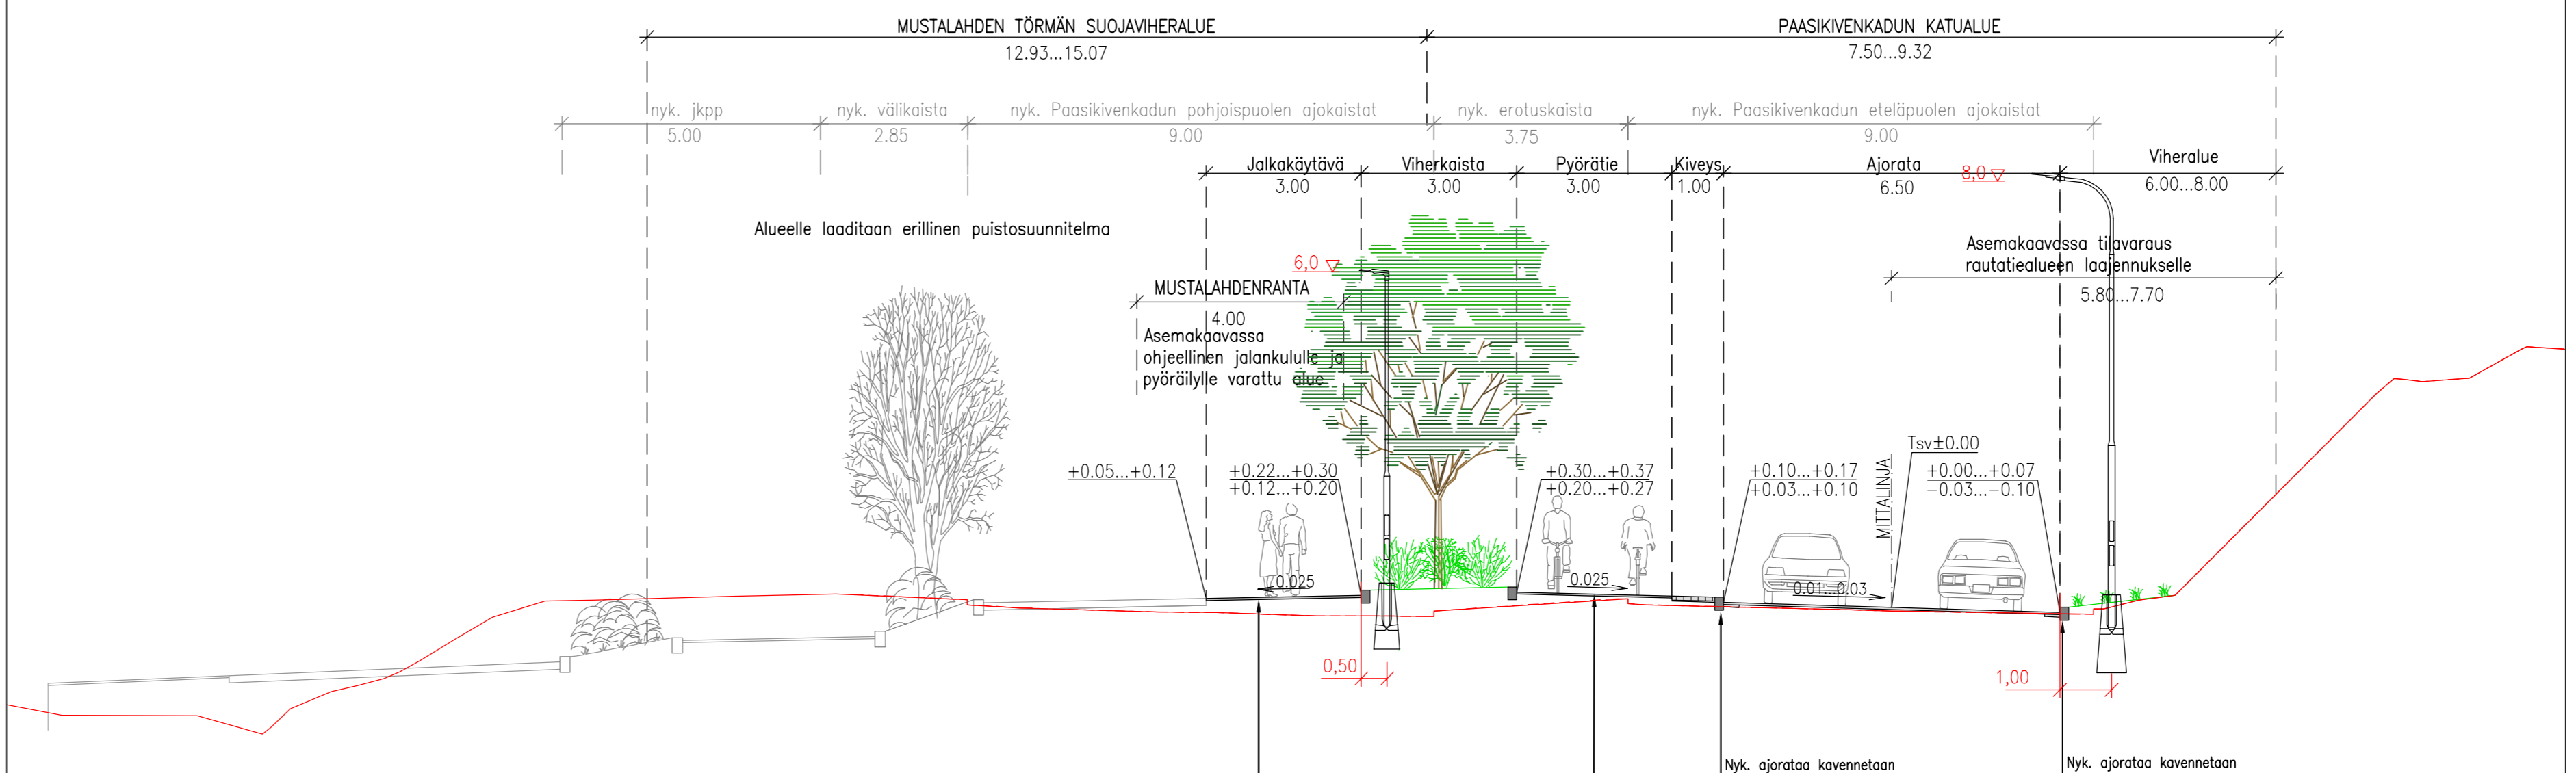

PLV 100-135

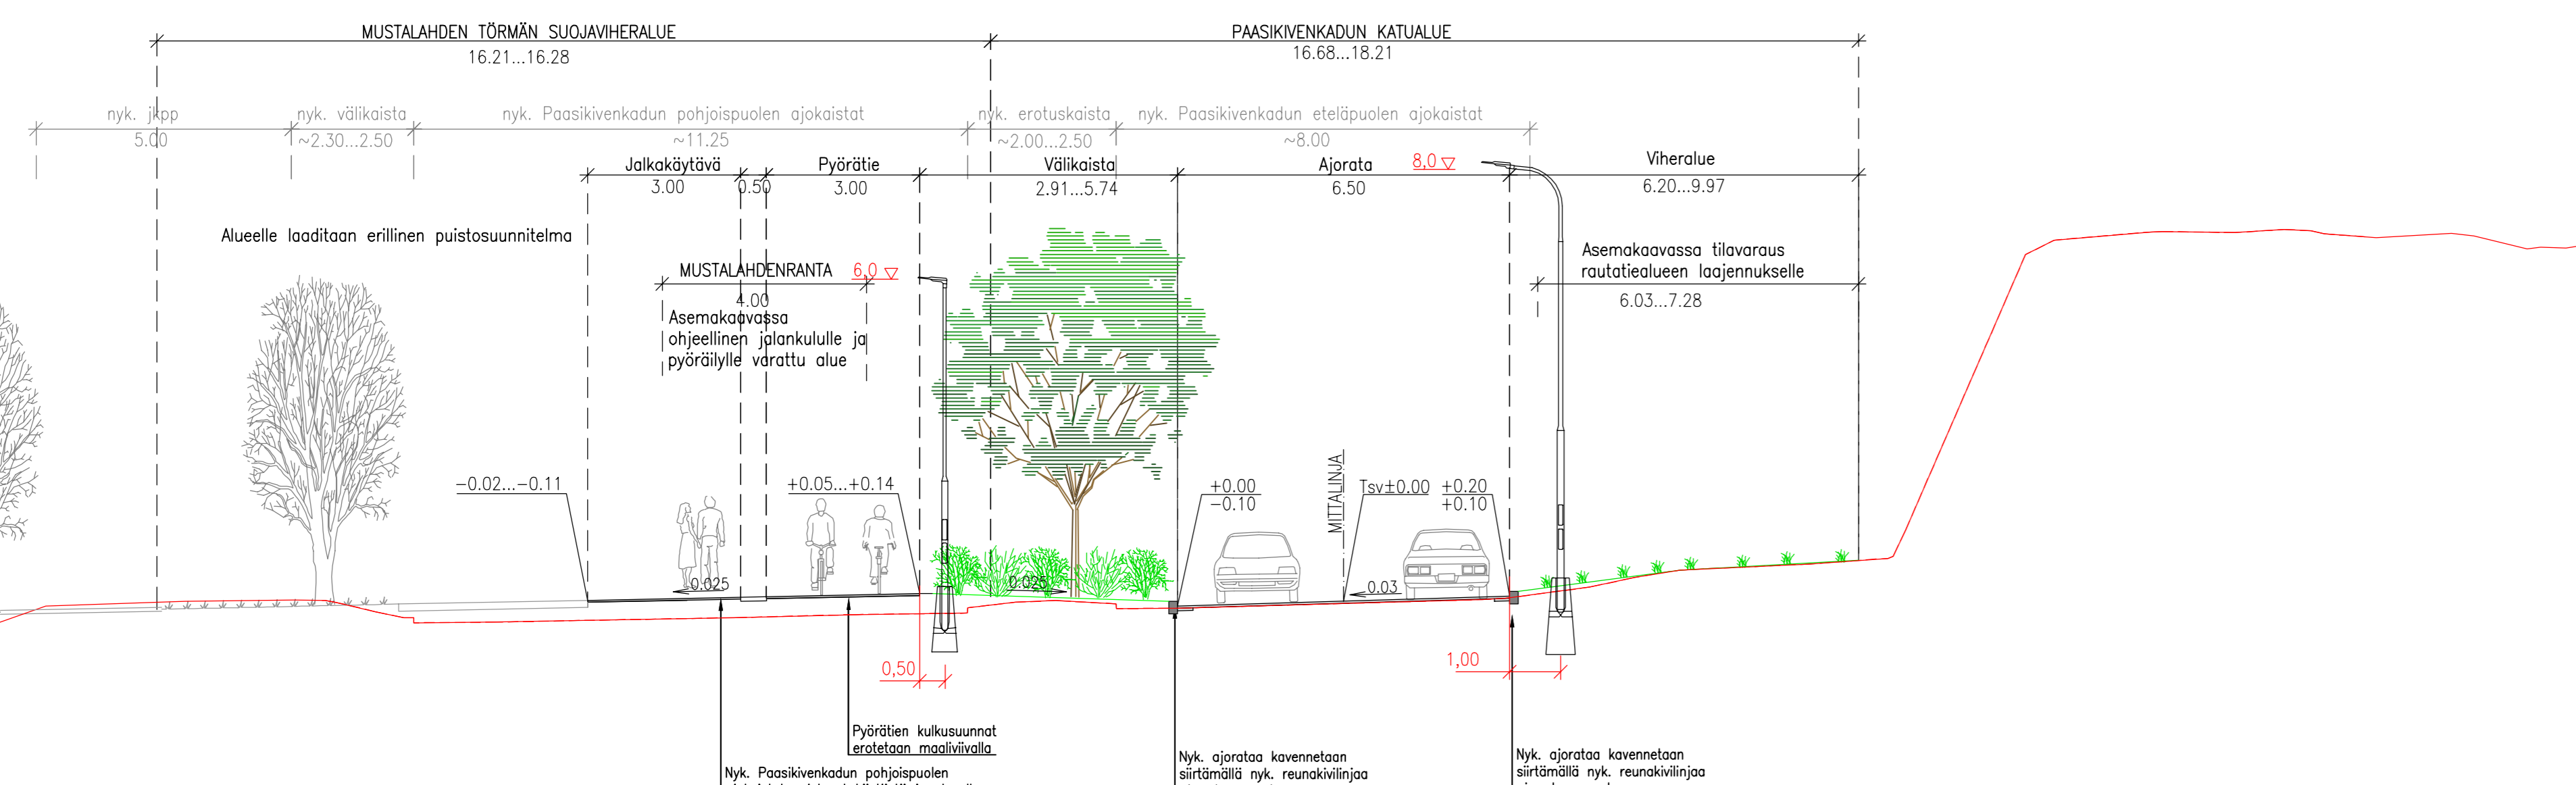

PLV 310-370

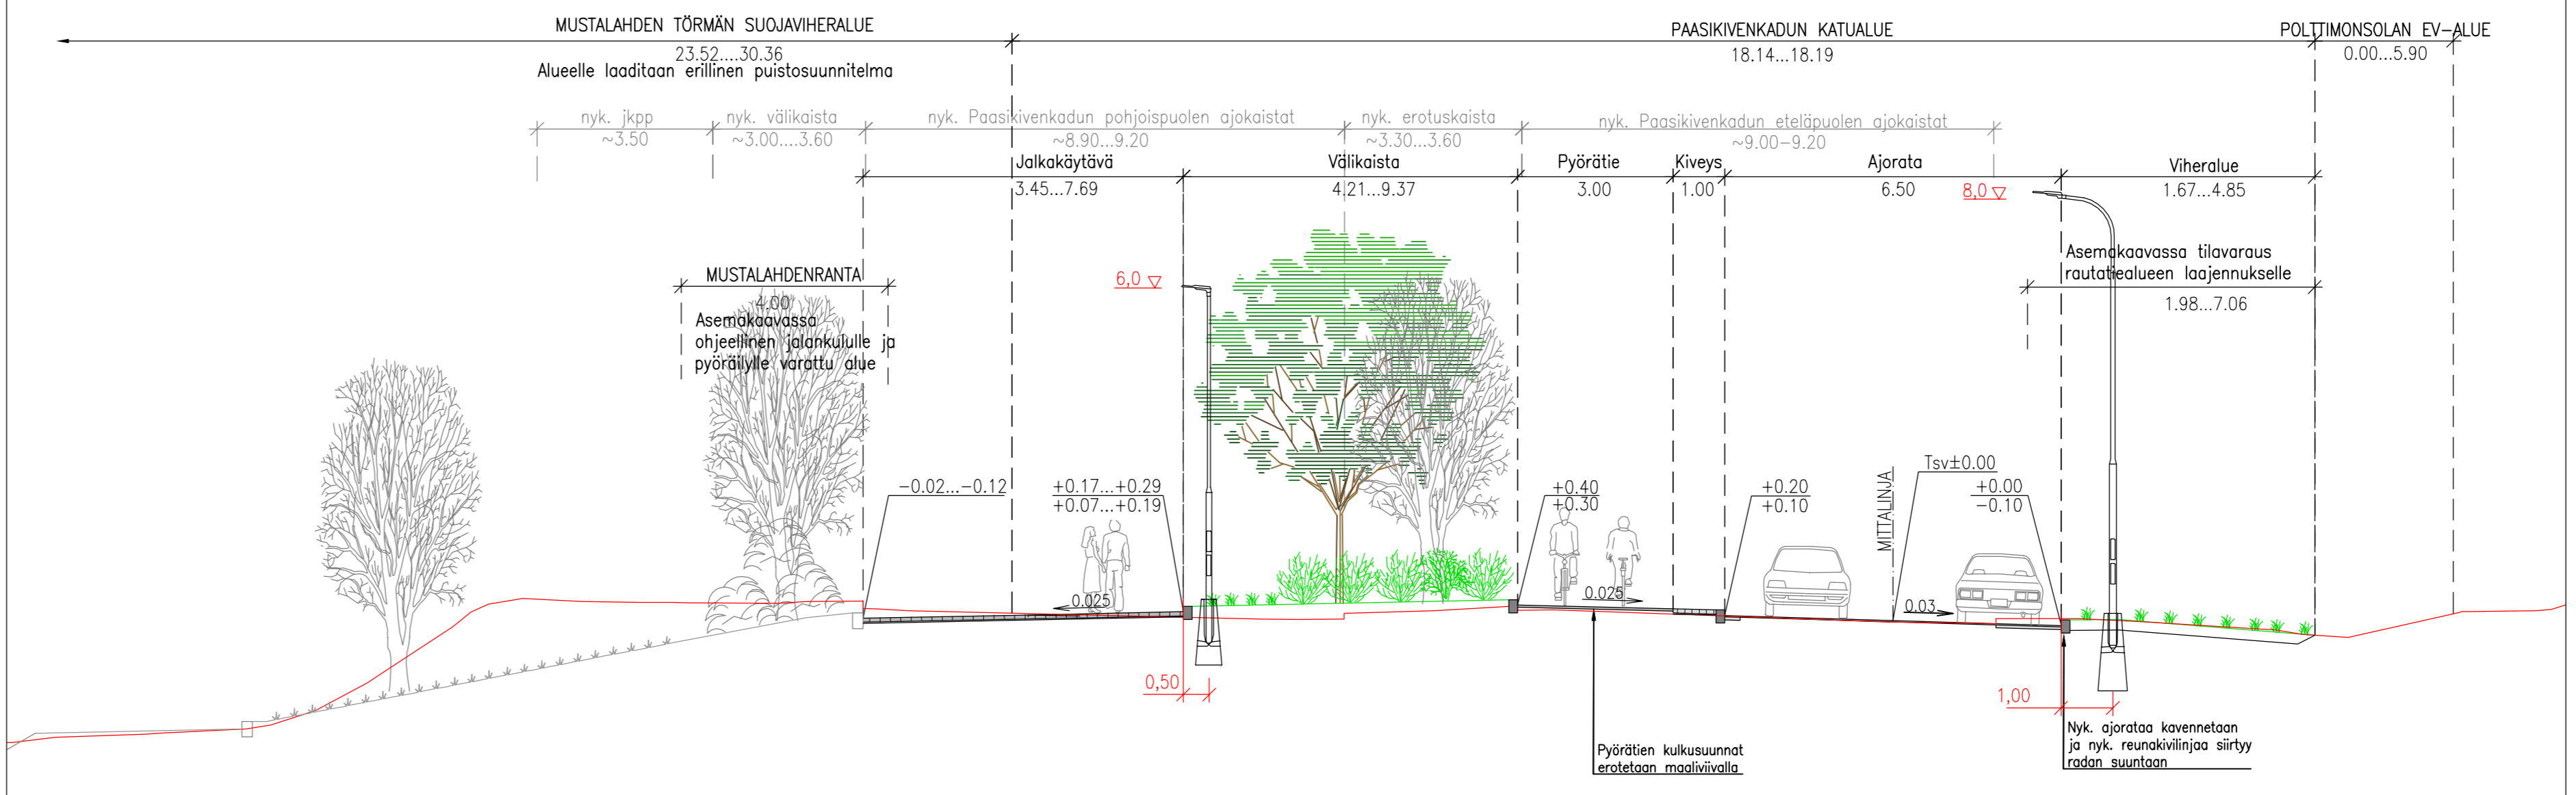

Tässä suunnitelmassa on käytetty ETRS-GK24/N2000 taso- ja korkeuskoodinaatioita

 TAMPEREEN KAUPUNKI KAUPUNKIYMPÄRISTÖN PALVELUALUE		Kaupunkiympäristön rakennuttaminen ja ylläpito	
PAASIKIVENKATU VÄLI: NÄSIJÄRVENKATU-PAASIKIVENSILTA (NÄSIN SILTA)		Ylan päätös: Suunnittelupäällikön päätös:	
I FINLAYSON		Muutos / Tark. Anne Ravaska Hyv. Pvm. 16.2.2023 Korvaa piir.no	
KATUSUUNNITELMA TYYPPIPOIKKILEIKKAUKSET 1:100		Ark.no Piir.no Suunn. Petri Rantanen Tark.	
Kuntatekniikan suunnittelu		Piir.no 1/22148/4	