



LIIKENTEENOHJAUS, MERKINTÖJEN SELITYS:

- N NYKYINEN LIIKENNEMERKKI
SÄILYY ENNALLAAN
- U UUSI LIIKENNEMERKKI SIOJITETAAN
OSOITETTUUN PAIKKAAN

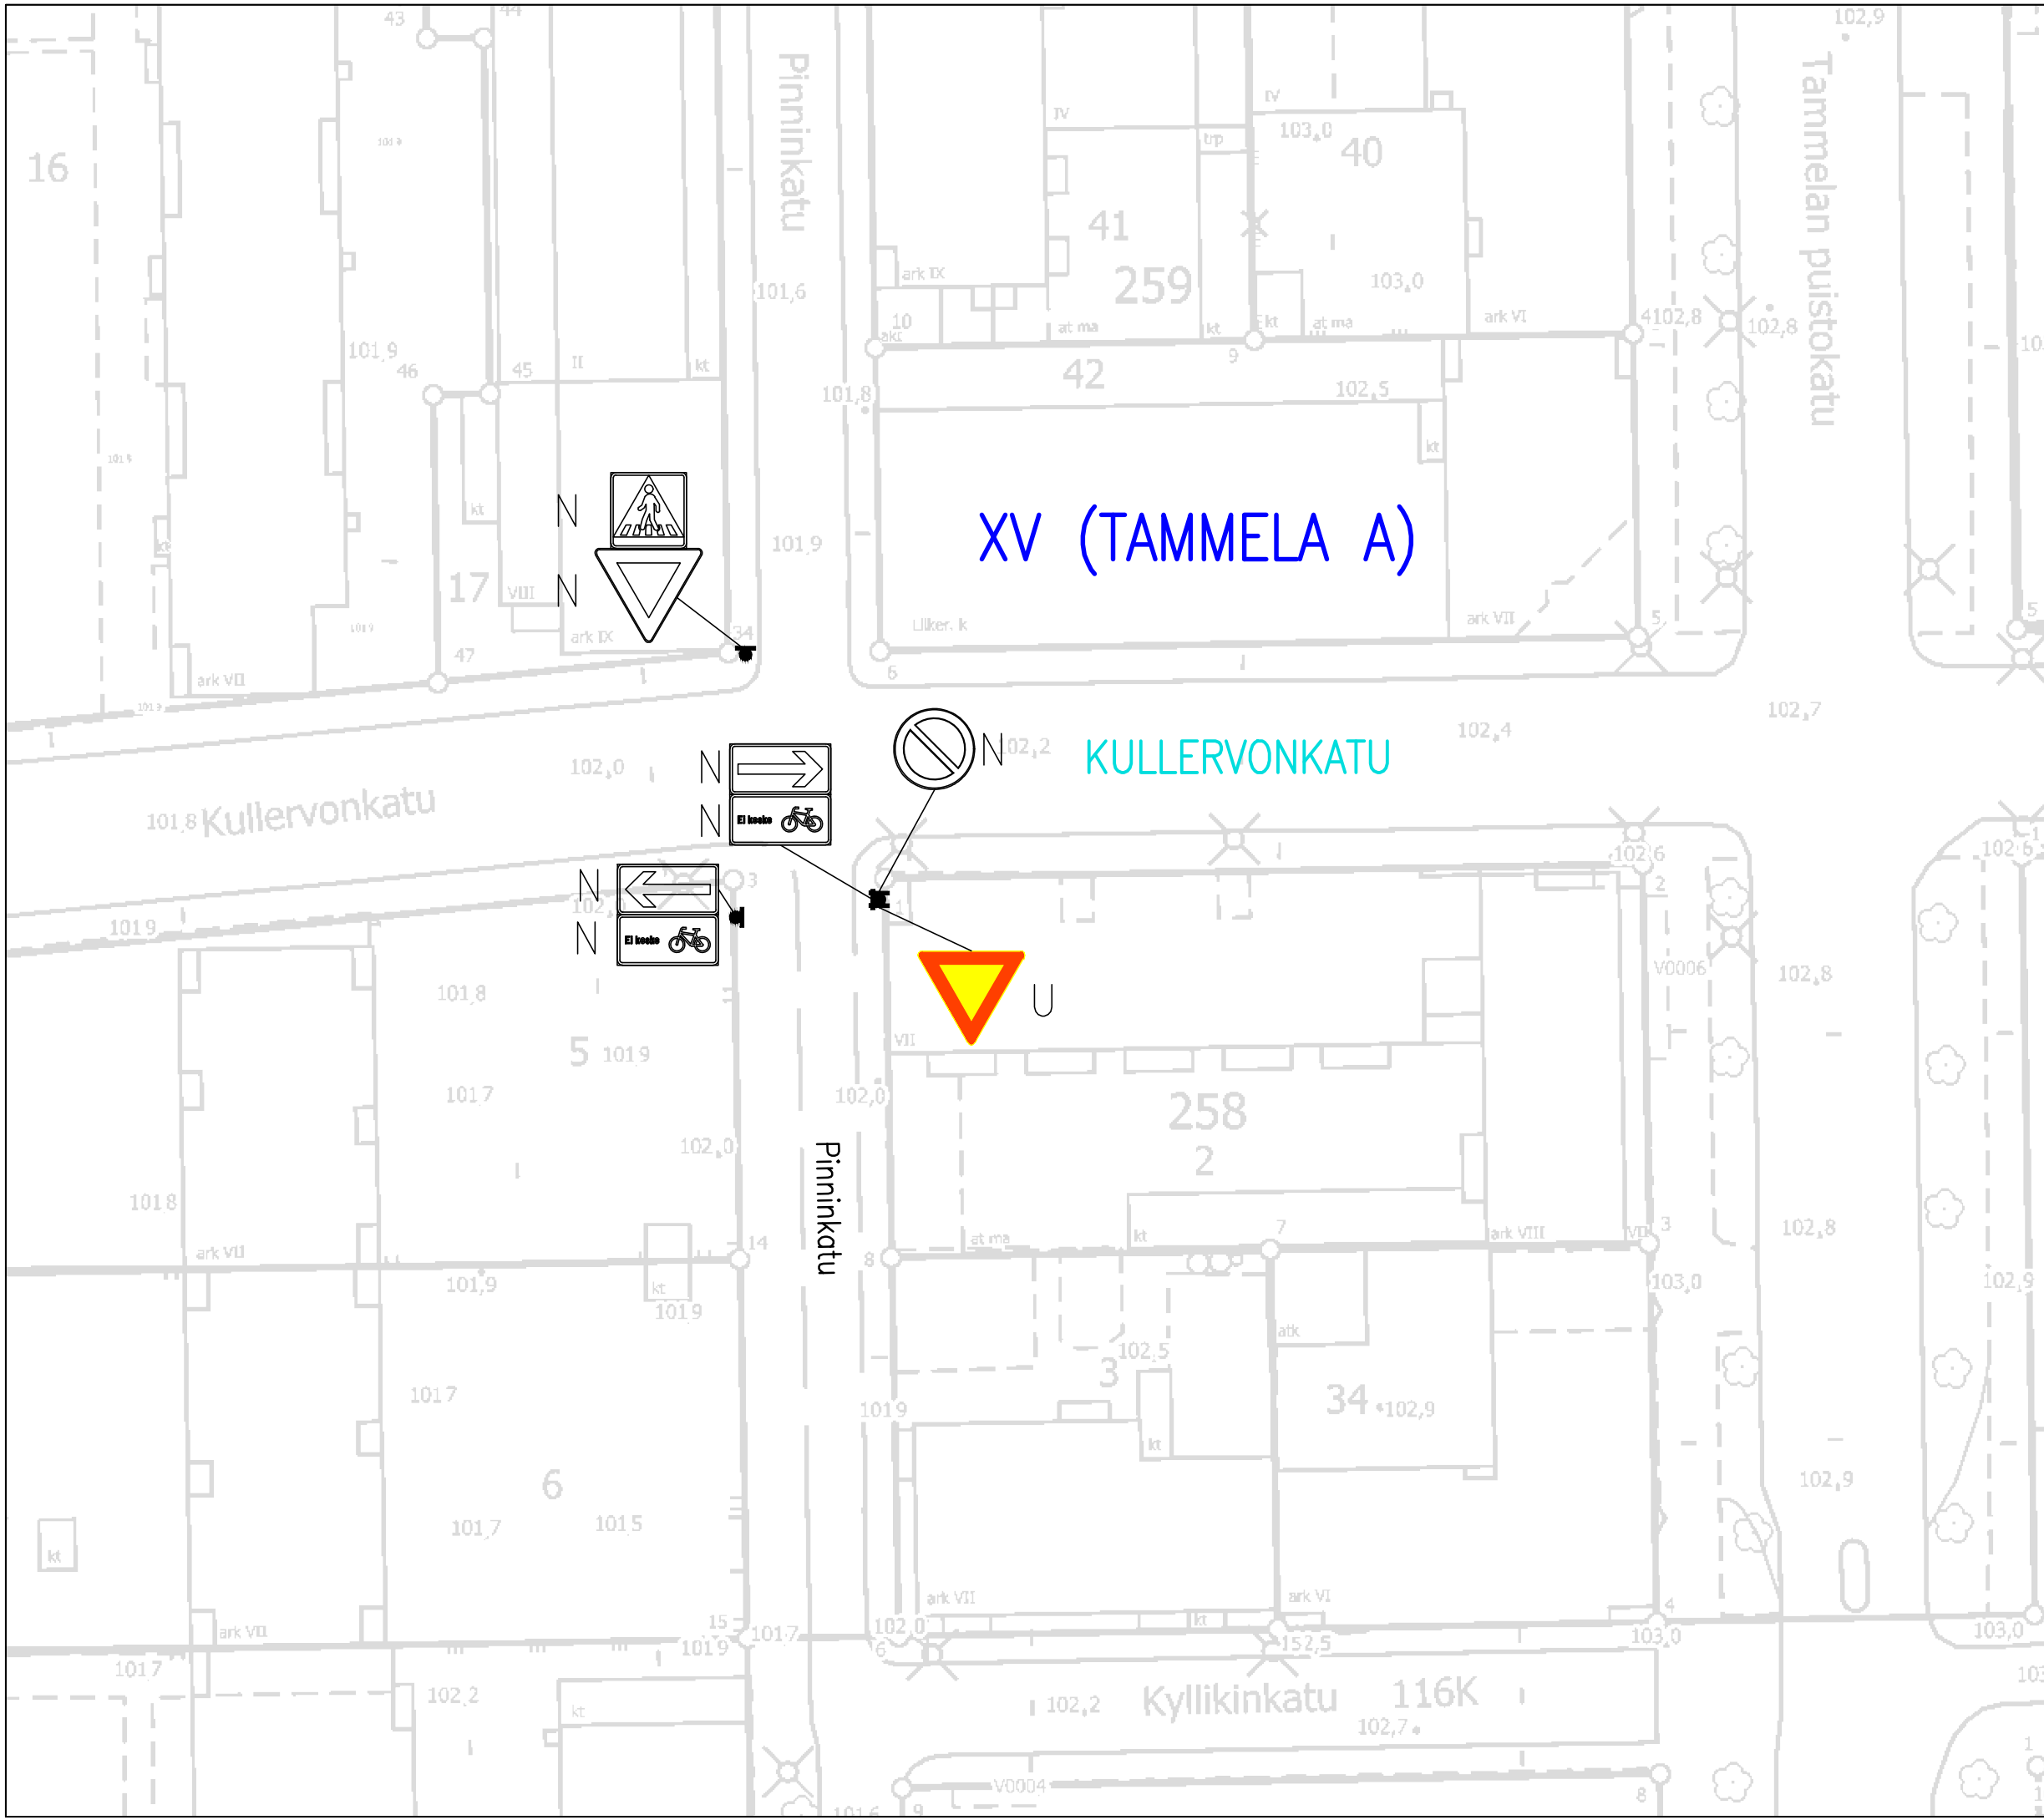

XV (TAMMELA A)

KULLERVONKATU

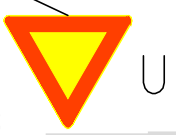

PINNINKATU–KULLERVONKATU

Väistämisvelvollisuuden lisääminen
risteyksen etelähaaralle
XV (TAMMELA A)
Liikennemerkkisuunnitelma
Piir.no: 19/22695
12.8.2024 / JUu