



Alla oleva dokumentti on digitaalisesti allekirjoitettu. Allekirjoittajien ja dokumenttien tiedot

Dokumentti

<u>Tonttijakokartta_9444.pdf</u>	<u>f187e03fe6523802b4e05312ae3212b1634d97df73839c3b29a4bc5f1d57d6179dd3 c27a55233d820ae38822870ee0ef2ba0d1ded144a52ca2da6709758b57c4</u>
Tiedosto	Tarkistesumma

Allekirjoittajat

Sankari-Tiilikainen Petja Tapio

Nimi

*Tunnistautumistapa: sähköposti, SMS-tunnistautuminen
Allekirjoitustapa: Genericoidc*


22.6.2023

Päivämäärä

Dokumenttien aitouden varmentaminen

Prosessin luontihetkellä kaikista allekirjoitukseen liitetyistä dokumenteista on laskettu tarkistesumma SHA-512 algoritmilla. Varmennuslinkki ohjaa sivulle jossa voitte selvittää onko hallussanne oleva dokumentti sama joka prosessiin on alun perin liitetty ja se jonka olette allekirjoittaneet.

<https://turva.tampere.fi/verify.cgi?link=jk9AqP5snZsJzyiY2UN4he1v2pw3eqMGb9t0O4lk79g6cPxNaw>

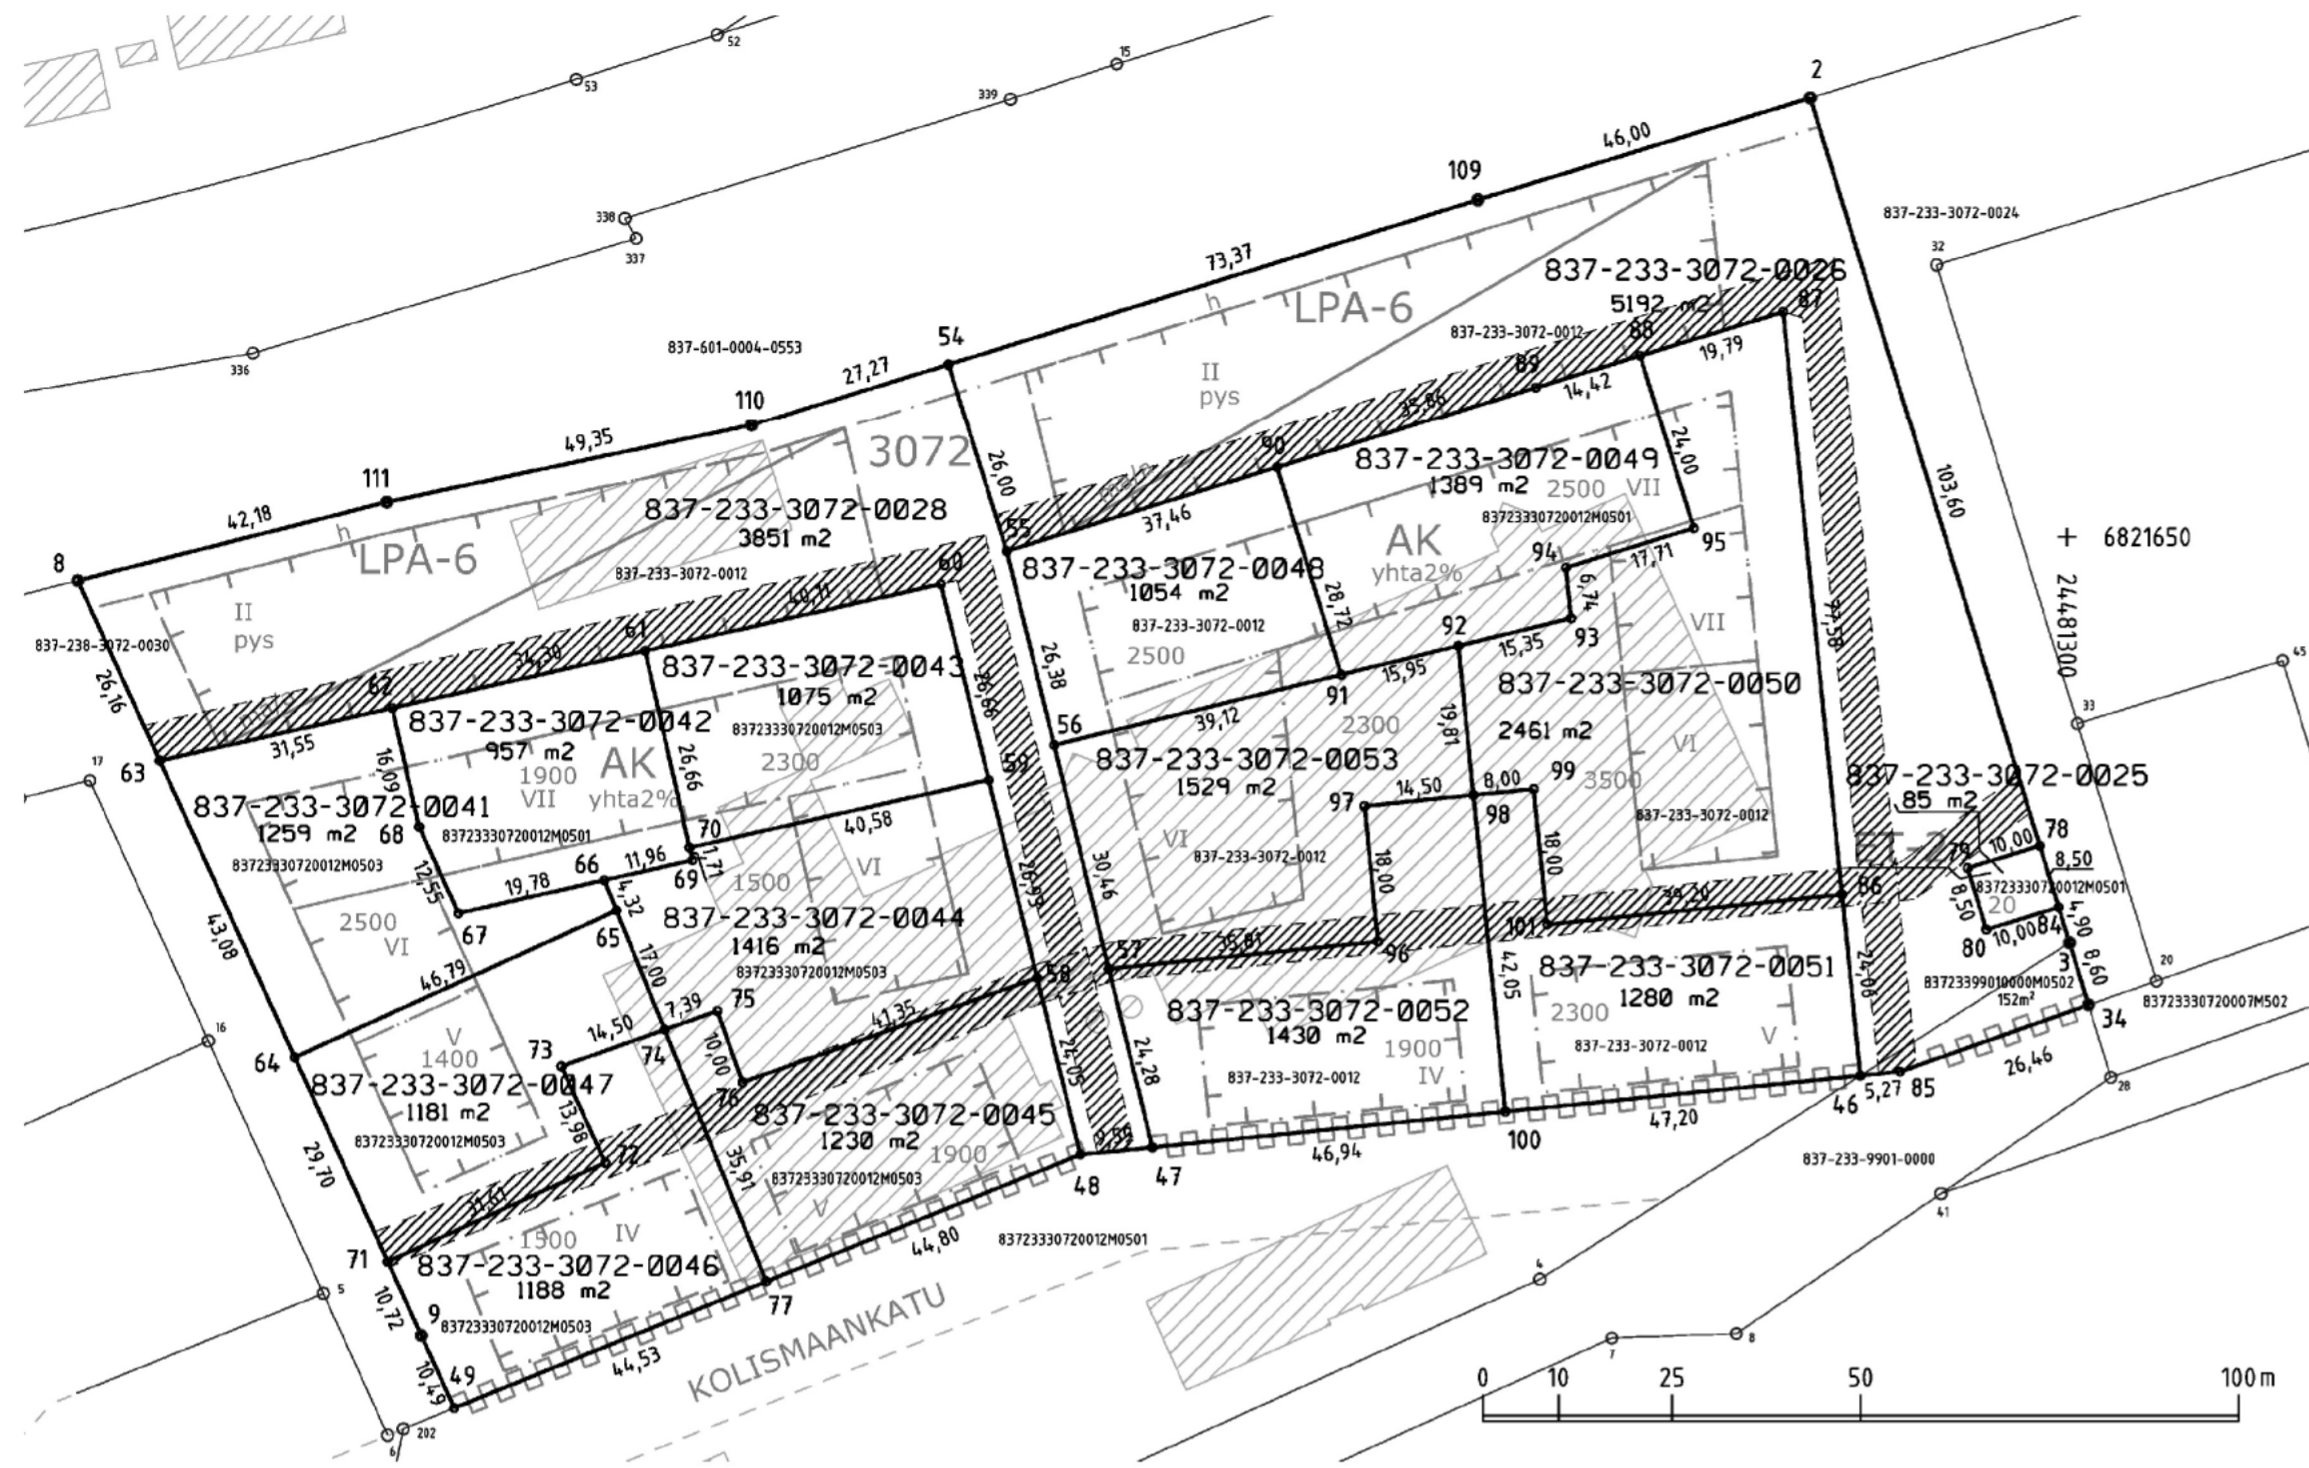

KOORDINAATTILUETTELO
Koordinaatisto: EUREF-FIN (ETRS-GK24)

N:o	X	Y
2	6821708.193	24481266.032
3	6821596.333	24481300.330
8	6821644.214	24481036.794
9	6821544.424	24481082.261
34	6821588.116	24481302.850
46	6821578.771	24481272.656
47	6821569.306	24481178.988
48	6821568.341	24481169.444
49	6821534.876	24481086.612
54	6821672.931	24481151.990
55	6821648.102	24481159.707
56	6821622.482	24481165.976
57	6821592.892	24481173.217
58	6821591.704	24481163.727
59	6821617.859	24481157.327
60	6821643.753	24481150.991
61	6821634.917	24481111.869
62	6821627.360	24481078.412
63	6821620.410	24481047.640
64	6821581.205	24481065.503
65	6821600.610	24481108.077
66	6821604.610	24481106.460
67	6821600.249	24481087.162
68	6821611.666	24481081.959
69	6821607.246	24481118.123
70	6821608.914	24481117.746
71	6821554.178	24481077.817
72	6821567.288	24481106.581
73	6821580.011	24481100.782
74	6821584.852	24481114.445
75	6821587.322	24481121.416
76	6821577.896	24481124.756
77	6821551.558	24481127.901
78	6821609.149	24481296.400
79	6821606.217	24481286.840

KOORDINAATTILUETTELO
Koordinaatisto: EUREF-FIN (ETRS-GK24)

N:o	X	Y
80	6821598.091	24481289.332
84	6821601.022	24481298.892
85	6821579.301	24481277.901
86	6821602.707	24481270.237
87	6821679.896	24481262.438
88	6821674.093	24481243.513
89	6821669.864	24481229.724
90	6821659.219	24481195.475
91	6821631.784	24481203.971
92	6821635.577	24481219.467
93	6821639.227	24481234.375
94	6821645.929	24481233.697
95	6821651.167	24481250.612
96	6821596.497	24481208.848
97	6821614.405	24481207.036
98	6821615.865	24481221.461
99	6821616.670	24481229.421
100	6821574.025	24481225.694
101	6821598.761	24481231.232
109	6821694.707	24481222.054
110	6821664.838	24481125.952
111	6821654.596	24481077.675

TONTTIEN MUODOSTUMINEN

Kiinteistötunnus	Yht m2	Osa m2	Muodostajyksikkö
837-233-3072-0025	85	85	837-233-3072-0012M0501
837-233-3072-0026	5192	5040 152	837-233-3072-0012 837-233-9901-0000M0502
837-233-3072-0028	3851	3851	837-233-3072-0012
837-233-3072-0041	1259	1259	837-233-3072-0012M0503
837-233-3072-0042	957	957	837-233-3072-0012M0501
837-233-3072-0043	1075	1075	837-233-3072-0012M0503
837-233-3072-0044	1416	1416	837-233-3072-0012M0503
837-233-3072-0045	1230	1230	837-233-3072-0012M0503
837-233-3072-0046	1188	1188	837-233-3072-0012M0503
837-233-3072-0047	1181	1181	837-233-3072-0012M0503
837-233-3072-0048	1054	1054	837-233-3072-0012
837-233-3072-0049	1389	1389	837-233-3072-0012M0501
837-233-3072-0050	2461	2461	837-233-3072-0012
837-233-3072-0051	1280	1280	837-233-3072-0012
837-233-3072-0052	1430	1430	837-233-3072-0012
837-233-3072-0053	1529	1529	837-233-3072-0012



Kartalla ei ole näytetty maanalaisia johtoja.

ERILLINEN TONTTIJAKO N:o 9444	TAMPERE, 837
Asemakaava N:o 8707 12.12.2022	Rahola, 223
Muutetaan tonttijakoa N:o 6686 25.09.1991	Kortteli 3072
Pohjakartan hyväksyi ja tonttijaon laati 16.5.2023	Tulevat tontit:
	837-223-3072-25
	837-223-3072-26
Petja Sankari-Tiilikainen	837-223-3072-28
Kiinteistöinsinööri	837-223-3072-41
Allekirjoitettu sähköisesti	837-223-3072-42
Kaupungingeodeetti hyväksynyt 19.06.2023 § 20	837-223-3072-43
Hanke N:o 230221	837-223-3072-44
	837-223-3072-45
	837-223-3072-46
	837-223-3072-47
	837-223-3072-48
	837-223-3072-49
	837-223-3072-50
	837-223-3072-51
	837-223-3072-52
	837-223-3072-53