



ALEKSANDRA SILTASEN PUISTO
VP-4


ASEMAPIIRROS

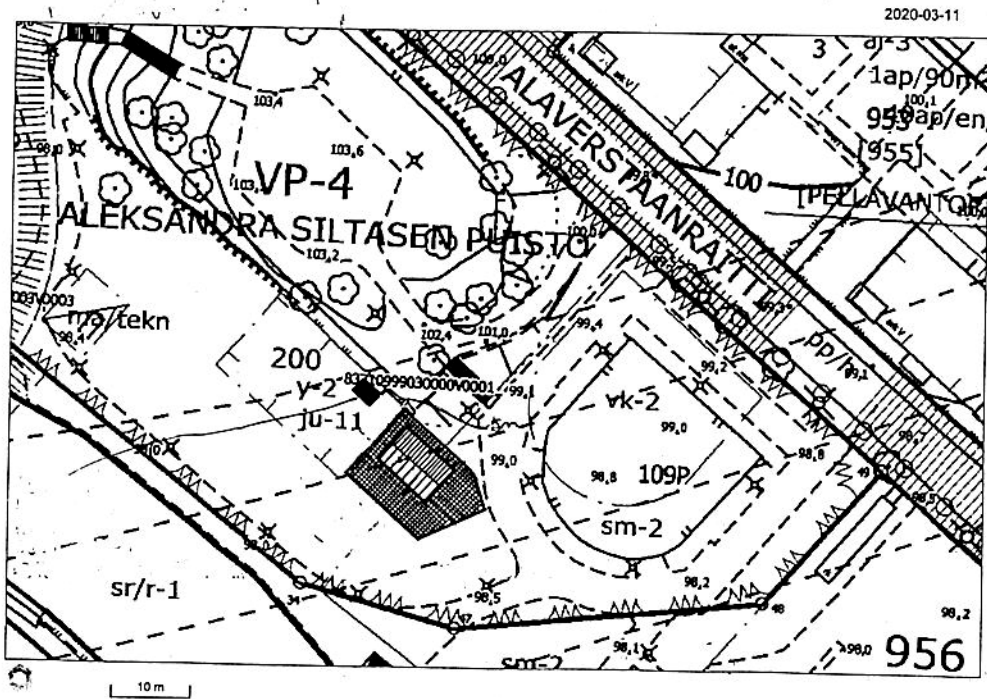


OTE ASEMAKAAVASTA 1:1000

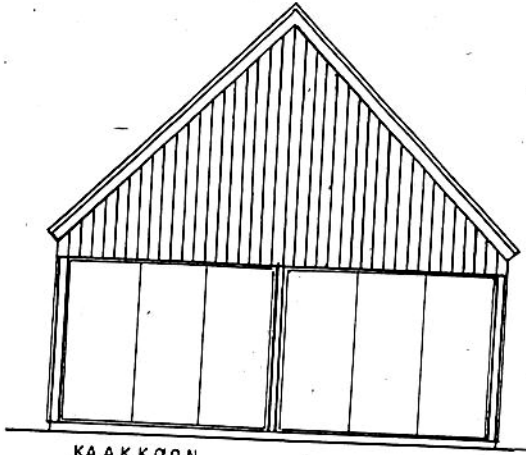


KAARKOON

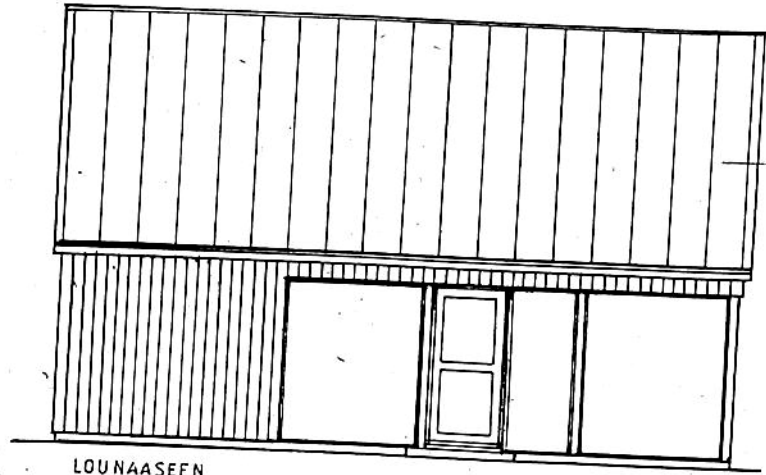

LOUNAASEEN

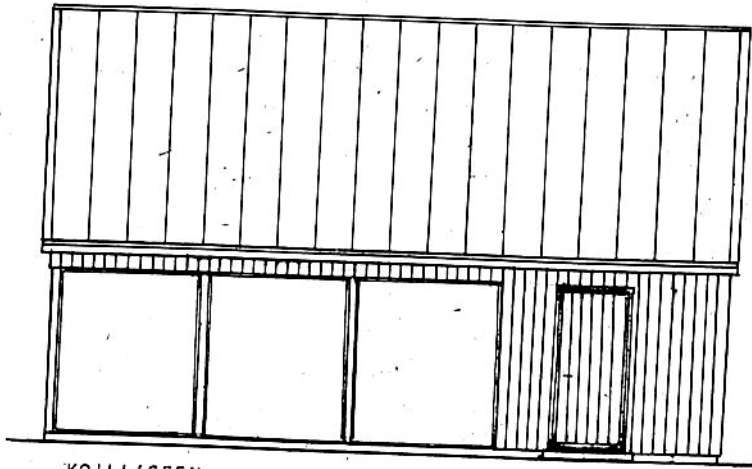




KOILLISEEN

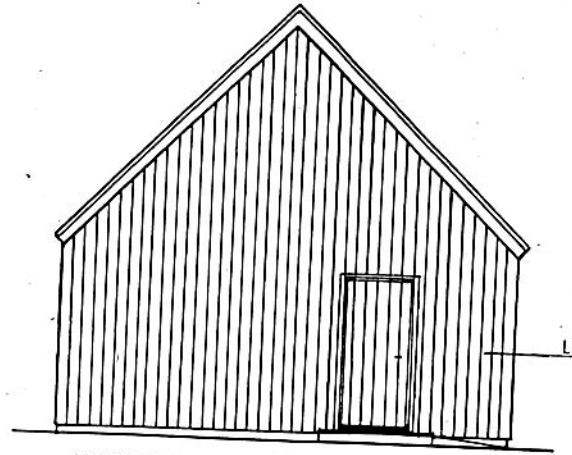


LUOTEeseen

JULKISIVUT

PUU OSAT JA PELTI: HILLENHARMA

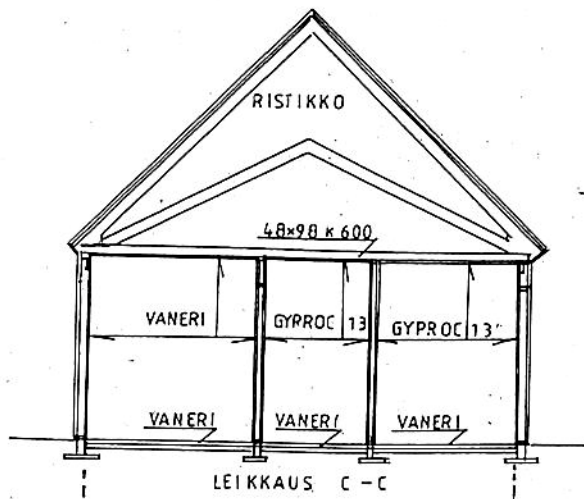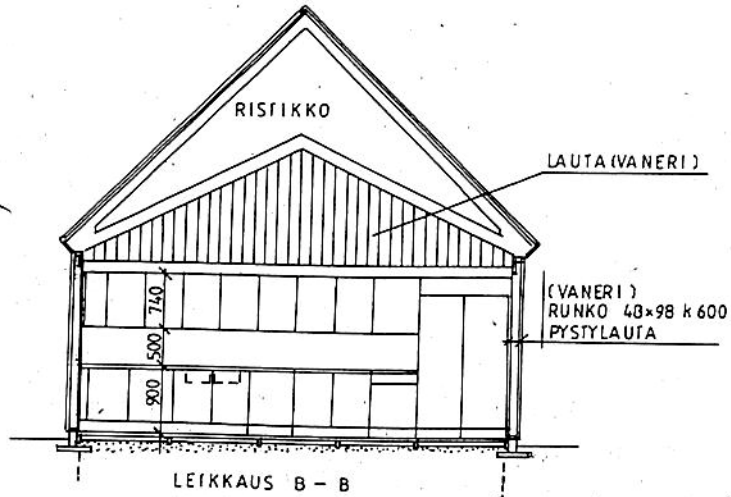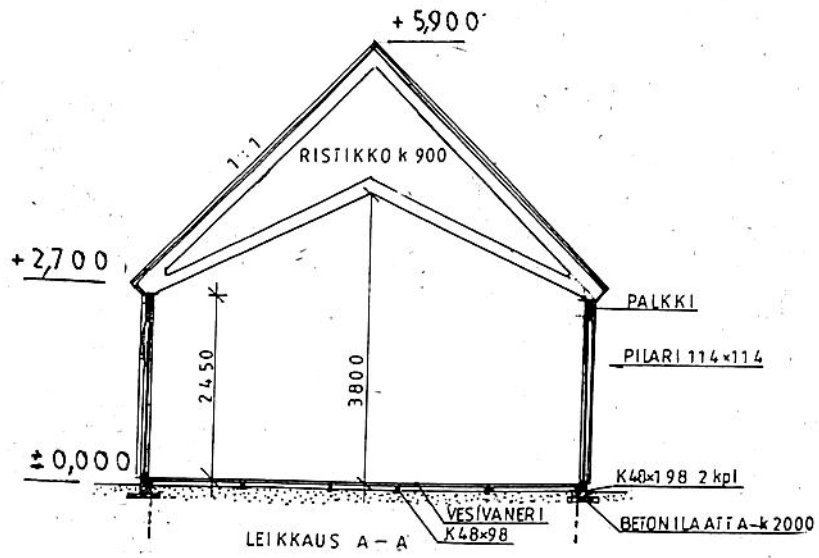

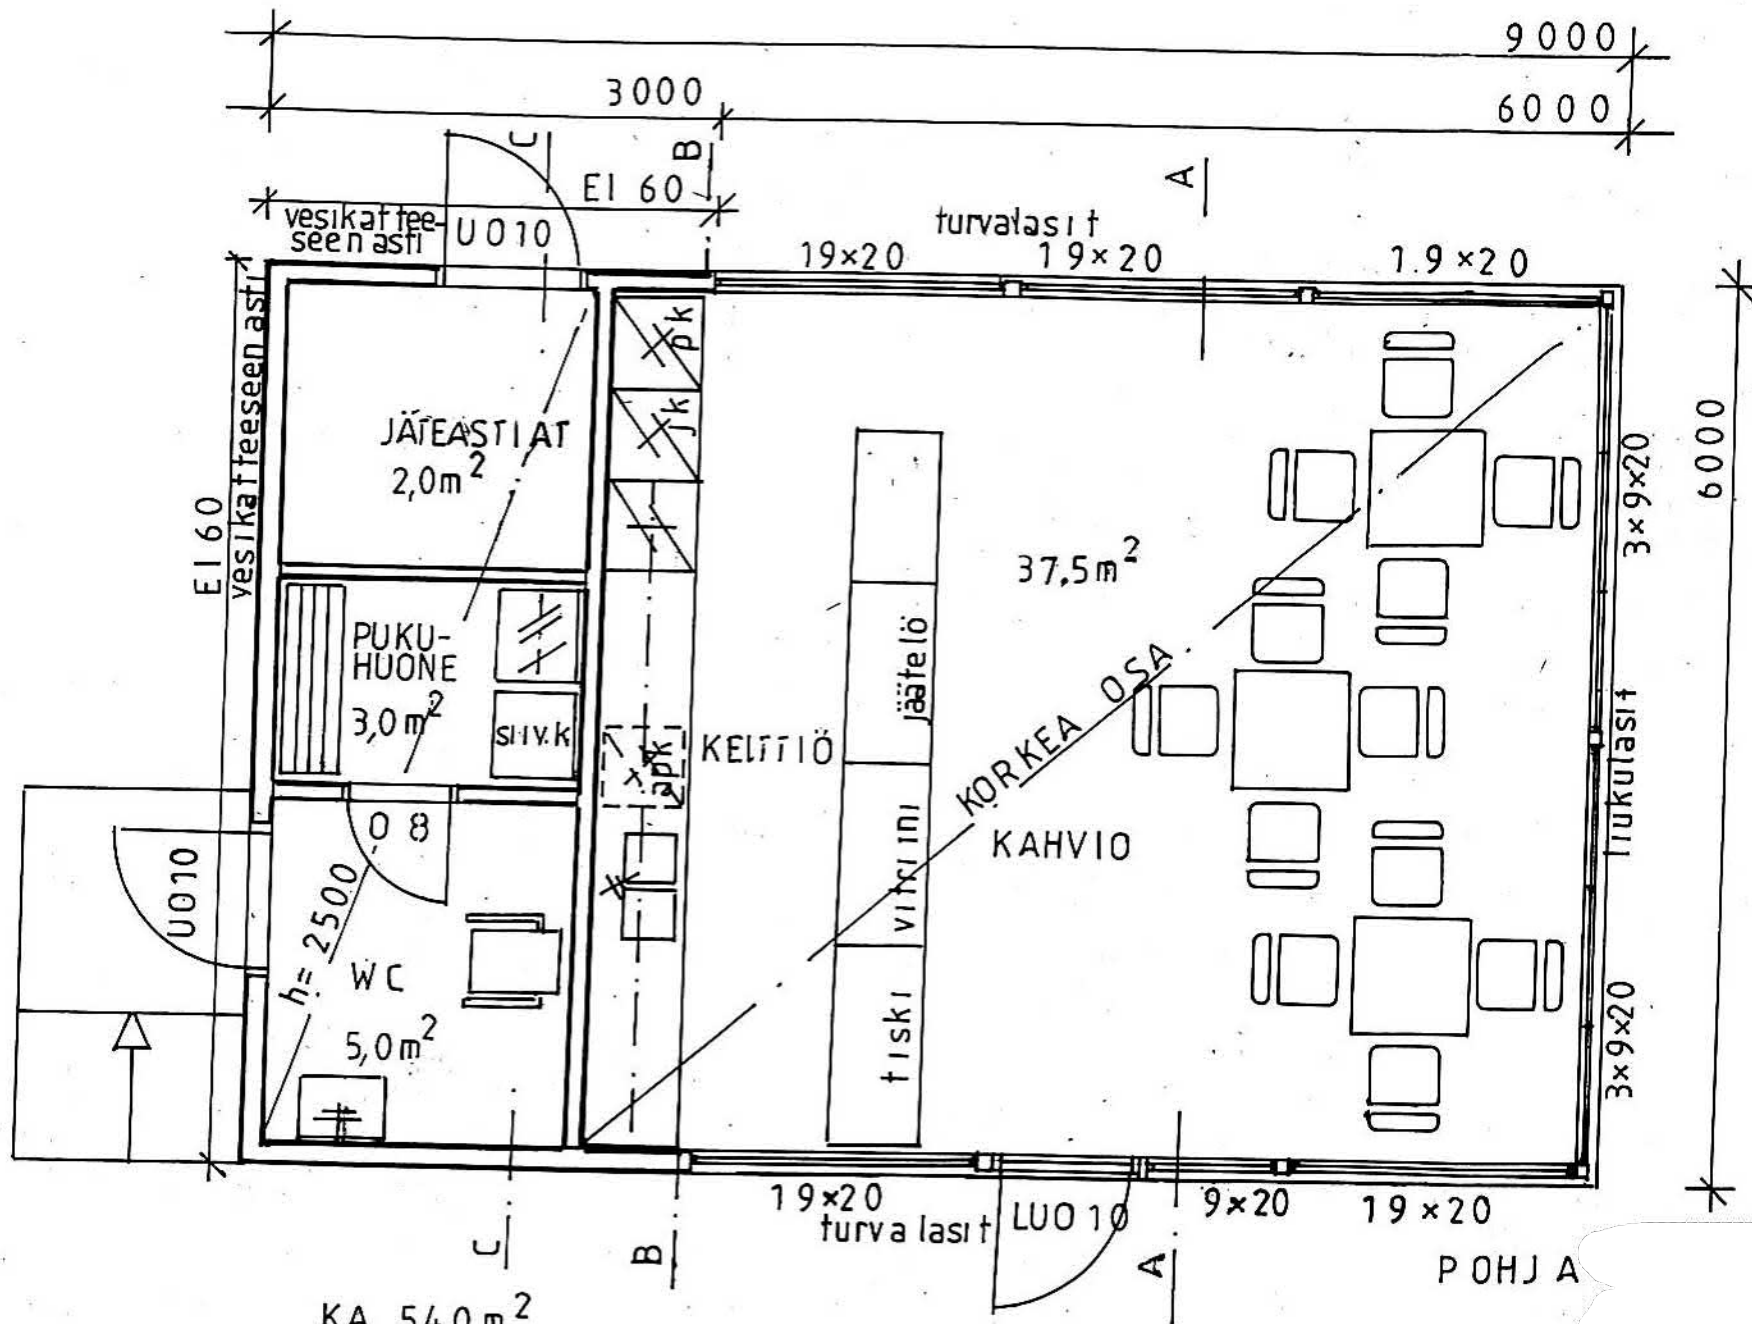

KA $54,0\text{m}^2$
 T 2300m^3
 HA $47,5\text{m}^2$

POHJA