

# TORPONPUISTON YLEISUUNNITELMA




MERKINNÄT:

	oleva puusto		kivituhka 850 m <sup>2</sup>
	oleva pensas		turvahiekka 130 m <sup>2</sup>
	istutettava lehtipuu 5 kpl		kuorikate 20 m <sup>2</sup>
	istutettava havupuu 1 kpl		tekonurmi 196 m <sup>2</sup>
	oleva lehtipuu		nurmi, oleva
	oleva havupuu		havupensaat 15 m <sup>2</sup>
	poistettava rakenne		kantava kasvualusta 25 m <sup>2</sup>
	suunnittelualan raja		oleva aita
	turva-alue (putoamisalue)		oleva korkeuskäyrä
	oleva valaisin/penkki/ros.		
	uusi valaisin/penkki/ros.		
	oleva korkopiste		
	uusi korkopiste		
	oleva aita		
	oleva korkeuskäyrä		

## TORPONPUISTON LEIKKIPAIKAN KUNNOSTAMINEN JA LÄNKINIITYNMÄEN LEIKKIPAIKAN POISTAMINEN

Torponpuiston kunnostettava leikkipaikka sijaitsee Linnainmaalla. Leikkipaikalle kulku on Jussinkulmalta ja leikkipaikan itäpuolella olevalle kentälle pääsee myös Lätkäpuistonkadun kautta. Torponpuiston lähileikkipaikka muutetaan alueleikkipaikaksi täydentämällä toimintoja monipuolisesti vanhemmille lapsille soveltuvalla monitoimitelineellä ja kuntoilu- ja leikkialueilla. Myös pienten lasten hiekkanoستuri vaihdetaan uuteen hiekkapajaan. Hyväkuntoiset keinutelineet, karuselli ja torniukumäki säilytetään paikallaan. Pölliauto kunnostetaan ja siirretään pienten lasten leikkialueen reunaan. Jousikiikku siirretään myös pienten lasten leikkialueelle. Nykyiset penkit kunnostetaan. Kaikki valaisimet uusitaan. Pelikentän itäpuolelle asennetaan aita ja valaisinmastot uusitaan. Pelikentän ja Lätkäpuistonkadun välinen käytävä valaistetaan. Leikkipaikan yhteyteen istutetaan uutta puustoa.

Torponpuiston kunnostamista esitetään toteutettavaksi vuonna 2022. Torponpuiston kunnostuksen yhteydessä poistetaan Länkiniitynmäen leikkipaikka. Sieltä poistetaan välineet, alue maisemoidaan ympäristöön sopivaksi ja käytävyyhteydet säilytetään.

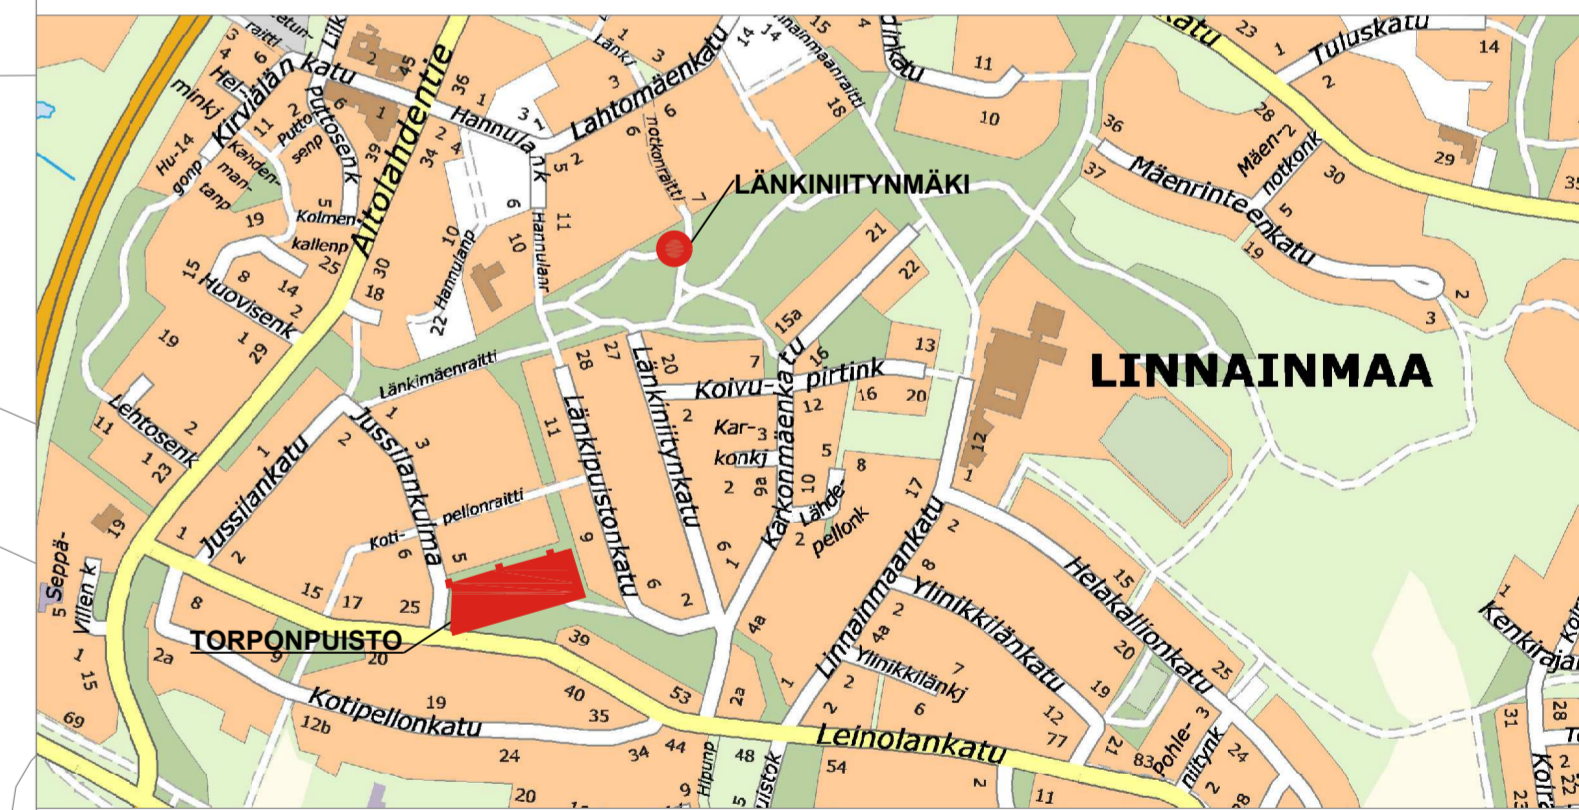


### VÄLINELUETTELO:

- UUDET LEIKKIVÄLINEET:**
- Hiekkapaja Kompan PCM507 Nature, 2-8 v. 1 kpl
  - Monitoimiteline Kompan Cliff Rider Extreme Nature, 6-15 v. 1 kpl
- SÄILYVÄT LEIKKIVÄLINEET:**
- Keinutelineet 3 kpl
  - Liukumäki 1 kpl
  - Hiekkalaatikko 1 kpl
  - Karuselli 1 kpl
  - Jousikiikku (siirrettävä) 1 kpl
  - Pölliauto, kunnostetaan (siirrettävä) 1 kpl
- UUDET KUNTOILU-/PELIVÄLINEET:**
- Street workout kuntoilukeskus Leikkiset Oy 7615 1 kpl
  - Ovaalitikkaat Leikkiset Oy 7622 1 kpl
  - Loop Line (istuminen, tasapainoilu, parkour) Kompan TTP29040 3 kpl
  - Jalkapallomaali 5x2 m, siirrettävä 2 kpl

### KALUSTELUETTELO:

- pp1 Polkupyöräteline AluShel Oy BAR L60 1 kpl
- pp2 Polkupyöräteline Lehtovuori Oy klassikko 8:lle pyörälle - lasten pikkupyörille 1 kpl
- rs Puun runkosuoja Värikäs Viisikko Bongo House Oy 3 kpl
- it Info-taulu koko A3 (kiinnitys valaisinylväaseen/-mastoon) - leikkipaikalle ja kentälle omat taulut 2 kpl

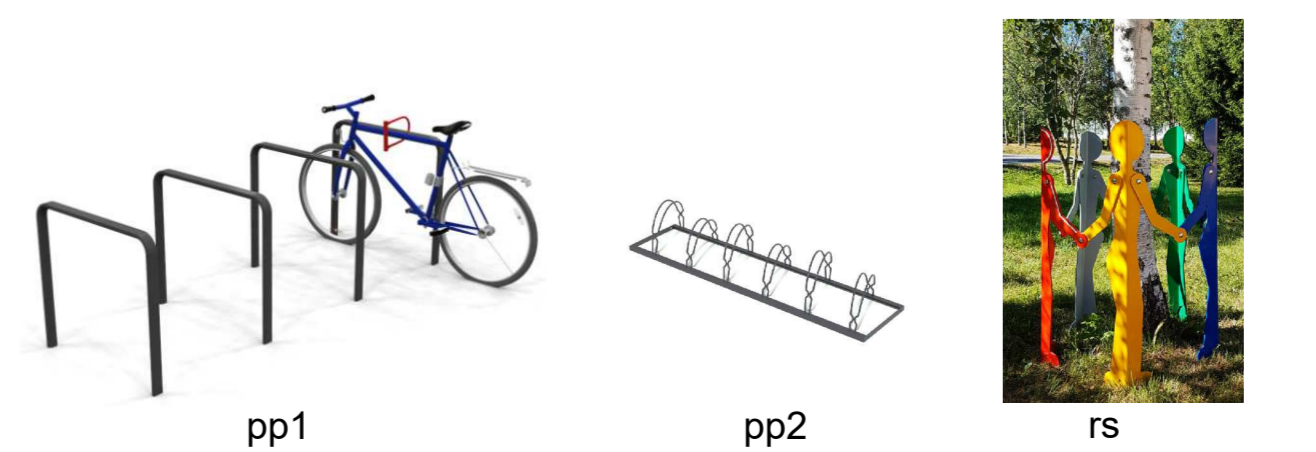

Tässä suunnitelmassa on käytetty ETRS-GK24/N2000 taso- ja korkeuskoordinaatistoa

<b>TAMPERE</b> KAUPUNKIYMPÄRISTÖN PALVELUALUE		Kaupunkiympäristön suunnittelu	
<b>TORPONPUISTO</b>			
LINNAINMAA YLEISUUNNITELMA		Yliin päätös: Suunnittelupäällikön päätös:	
ASEMAPIRUSTUS		Piir. / MNu Suunn. / Milja Nuutila Tark. / Hyv. / Timo Koski Pvm. / 8.10.2021	
Viherialueet ja hulevedet		Muutos pvm. Korvaa / Suunn. /	
		Ark.n:o / Piir.n:o / 18/21581/2	