



Alla oleva dokumentti on digitaalisesti allekirjoitettu. Allekirjoittajien ja dokumenttien tiedot

Dokumentti

Tonttijakokartta_9518.pdf

Tiedosto

f9051d987d5a45827fe968213b9080b9e680e8ba2cb2e6dfe64ffe0135112288708a
da7428355c53446c5f22c00c09cd523e3d138331367aadfa460e99d1d1f6

Tarkistesumma

Allekirjoittajat

Franssila Satu Elina

Nimi

Tunnistautumistapa: sähköposti, SMS-tunnistautuminen

Allekirjoitustapa: Genericoidc


7.6.2024

Päivämäärä

Dokumenttien aitouden varmentaminen

Prosessin luontihetkellä kaikista allekirjoitukseen liitetyistä dokumenteista on laskettu tarkistesumma SHA-512 algoritmilla. Varmennuslinkki ohjaa sivulle jossa voitte selvittää onko hallussanne oleva dokumentti sama joka prosessiin on alun perin liitetty ja se jonka olette allekirjoittaneet.

<https://turva.tampere.fi/verify.cgi?link=SU3oluCfz8RnfczbekGncraPZQs1CunZ4dco9CRabFlgKqp6yP>

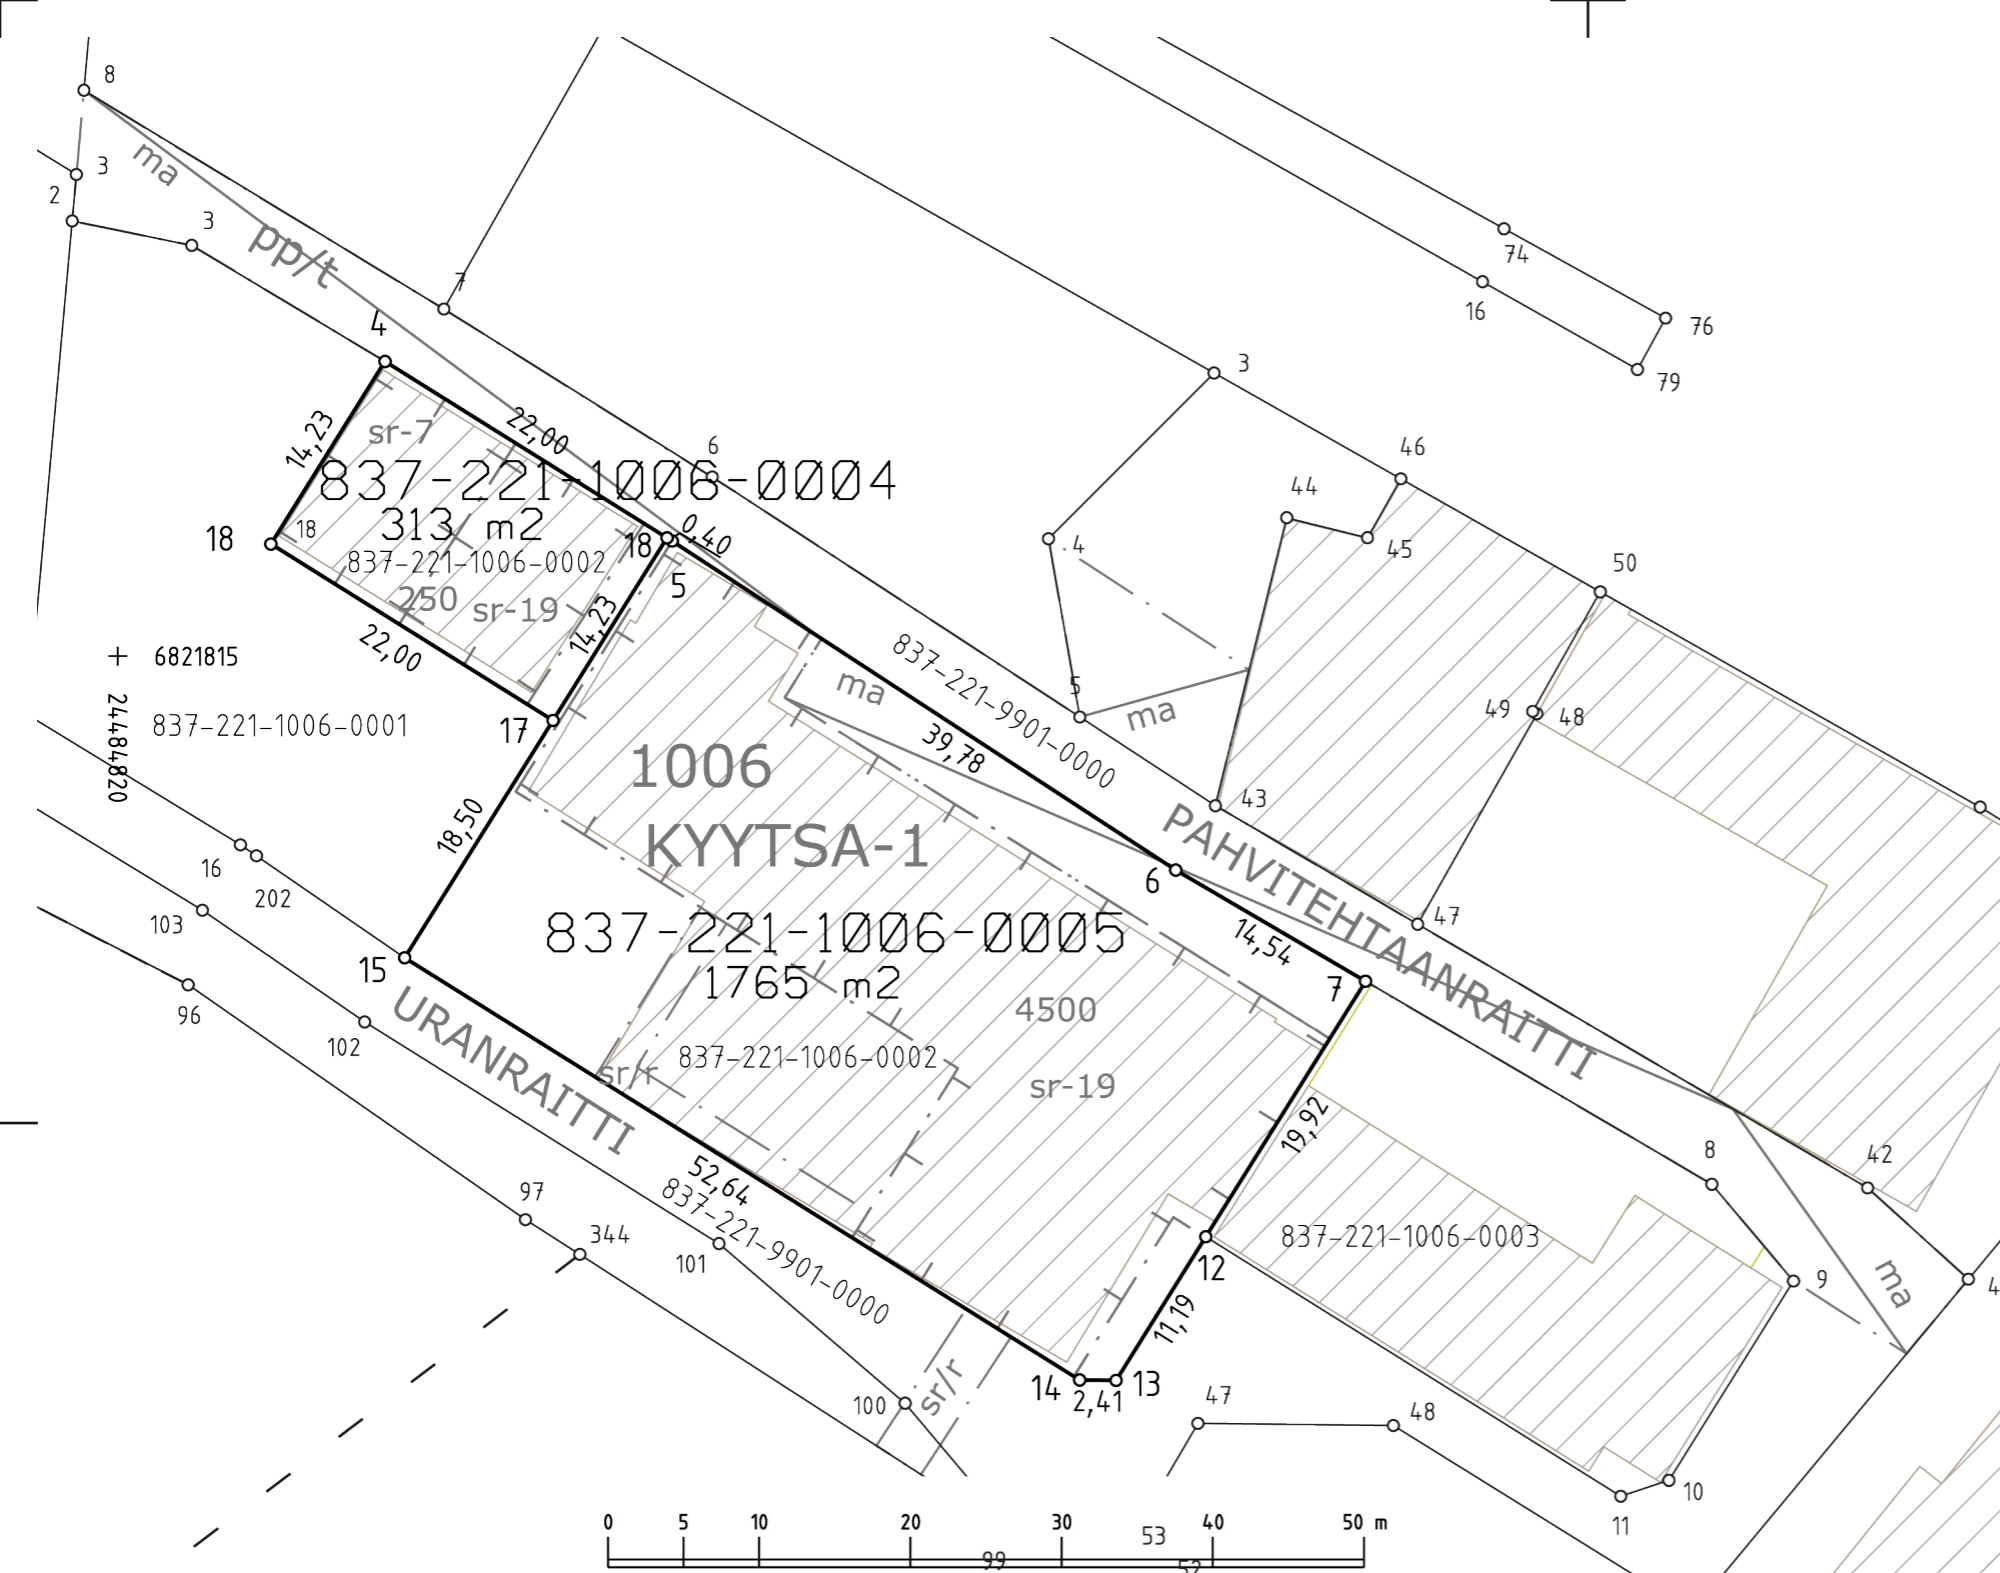

KOORDINAATTILUETTELO
Koordinaatisto: EUREF-FIN (ETRS-GK24)

N:o	X	Y
4	6821834.481	24484837.665
5	6821822.608	24484856.654
6	6821800.858	24484889.957
7	6821793.510	24484902.501
12	6821776.622	24484891.942
13	6821767.130	24484886.008
14	6821767.156	24484883.602
15	6821795.062	24484838.966
17	6821810.748	24484848.773
18	6821822.411	24484830.119
18	6821822.818	24484856.319

Kartalla ei ole näytetty maanalaisia johtoja.

TONTTIEN MUODOSTUMINEN

Kiinteistötunnus	Yht m2	Osa m2	Muodostajayksikkö
837-221-1006-0004	313	313	837-221-1006-0002
837-221-1006-0005	1765	1765	837-221-1006-0002

ERILLINEN TONTTIJAKO N:o 9518	TAMPERE, 837
Asemakaava N:o 8048 14.12.2015	Santalahti, 221
Muutetaan tonttijakoa N:o 8924 31.01.2018	Kortteli 1006
Pohjakartan hyväksyi ja tonttijaon laati 22.5.2024	Tulevat tontit:
Satu Franssila Toimitusinsinööri Allekirjoitettu sähköisesti	837-221-1006-4 837-221-1006-5
Kiinteistöinsinööri hyväksynyt 07.06.2024 § 20	
Hanke N:o 240235	