



TAMPERE

24.4.2024

Alla oleva dokumentti on digitaalisesti allekirjoitettu. Allekirjoittajien ja dokumenttien tiedot

Dokumentti

<u>Tonttijakokartta_9455.pdf</u>	158824ced6bdb40c75a3c4dc6afe1924e1f60ef25559916122b70c71e1c566fa8acd
Tiedosto	cc21b477f405bca82365724b5389ddfe9ae82f3998b25f9ed5182d95fb45
	Tarkistesumma

Allekirjoittajat

Sankari-Tiilikainen Petja Tapio

Nimi

Tunnistautumistapa: sähköposti, SMS-tunnistautuminen
Allekirjoitustapa: Genericoidc


24.4.2024

Päivämäärä

Dokumenttien aitouden varmentaminen

Prosessin luontihetkellä kaikista allekirjoitukseen liitetyistä dokumenteista on laskettu tarkistesumma SHA-512 algoritmilla. Varmennuslinkki ohjaa sivulle jossa voitte selvittää onko hallussanne oleva dokumentti sama joka prosessiin on alun perin liitetty ja se jonka olette allekirjoittaneet.

<https://turva.tampere.fi/verify.cgi?link=MANN83neOP83gQC4AwHnj7DjvAmsgnVE88QbkVZ4TMVbGmrrxO>

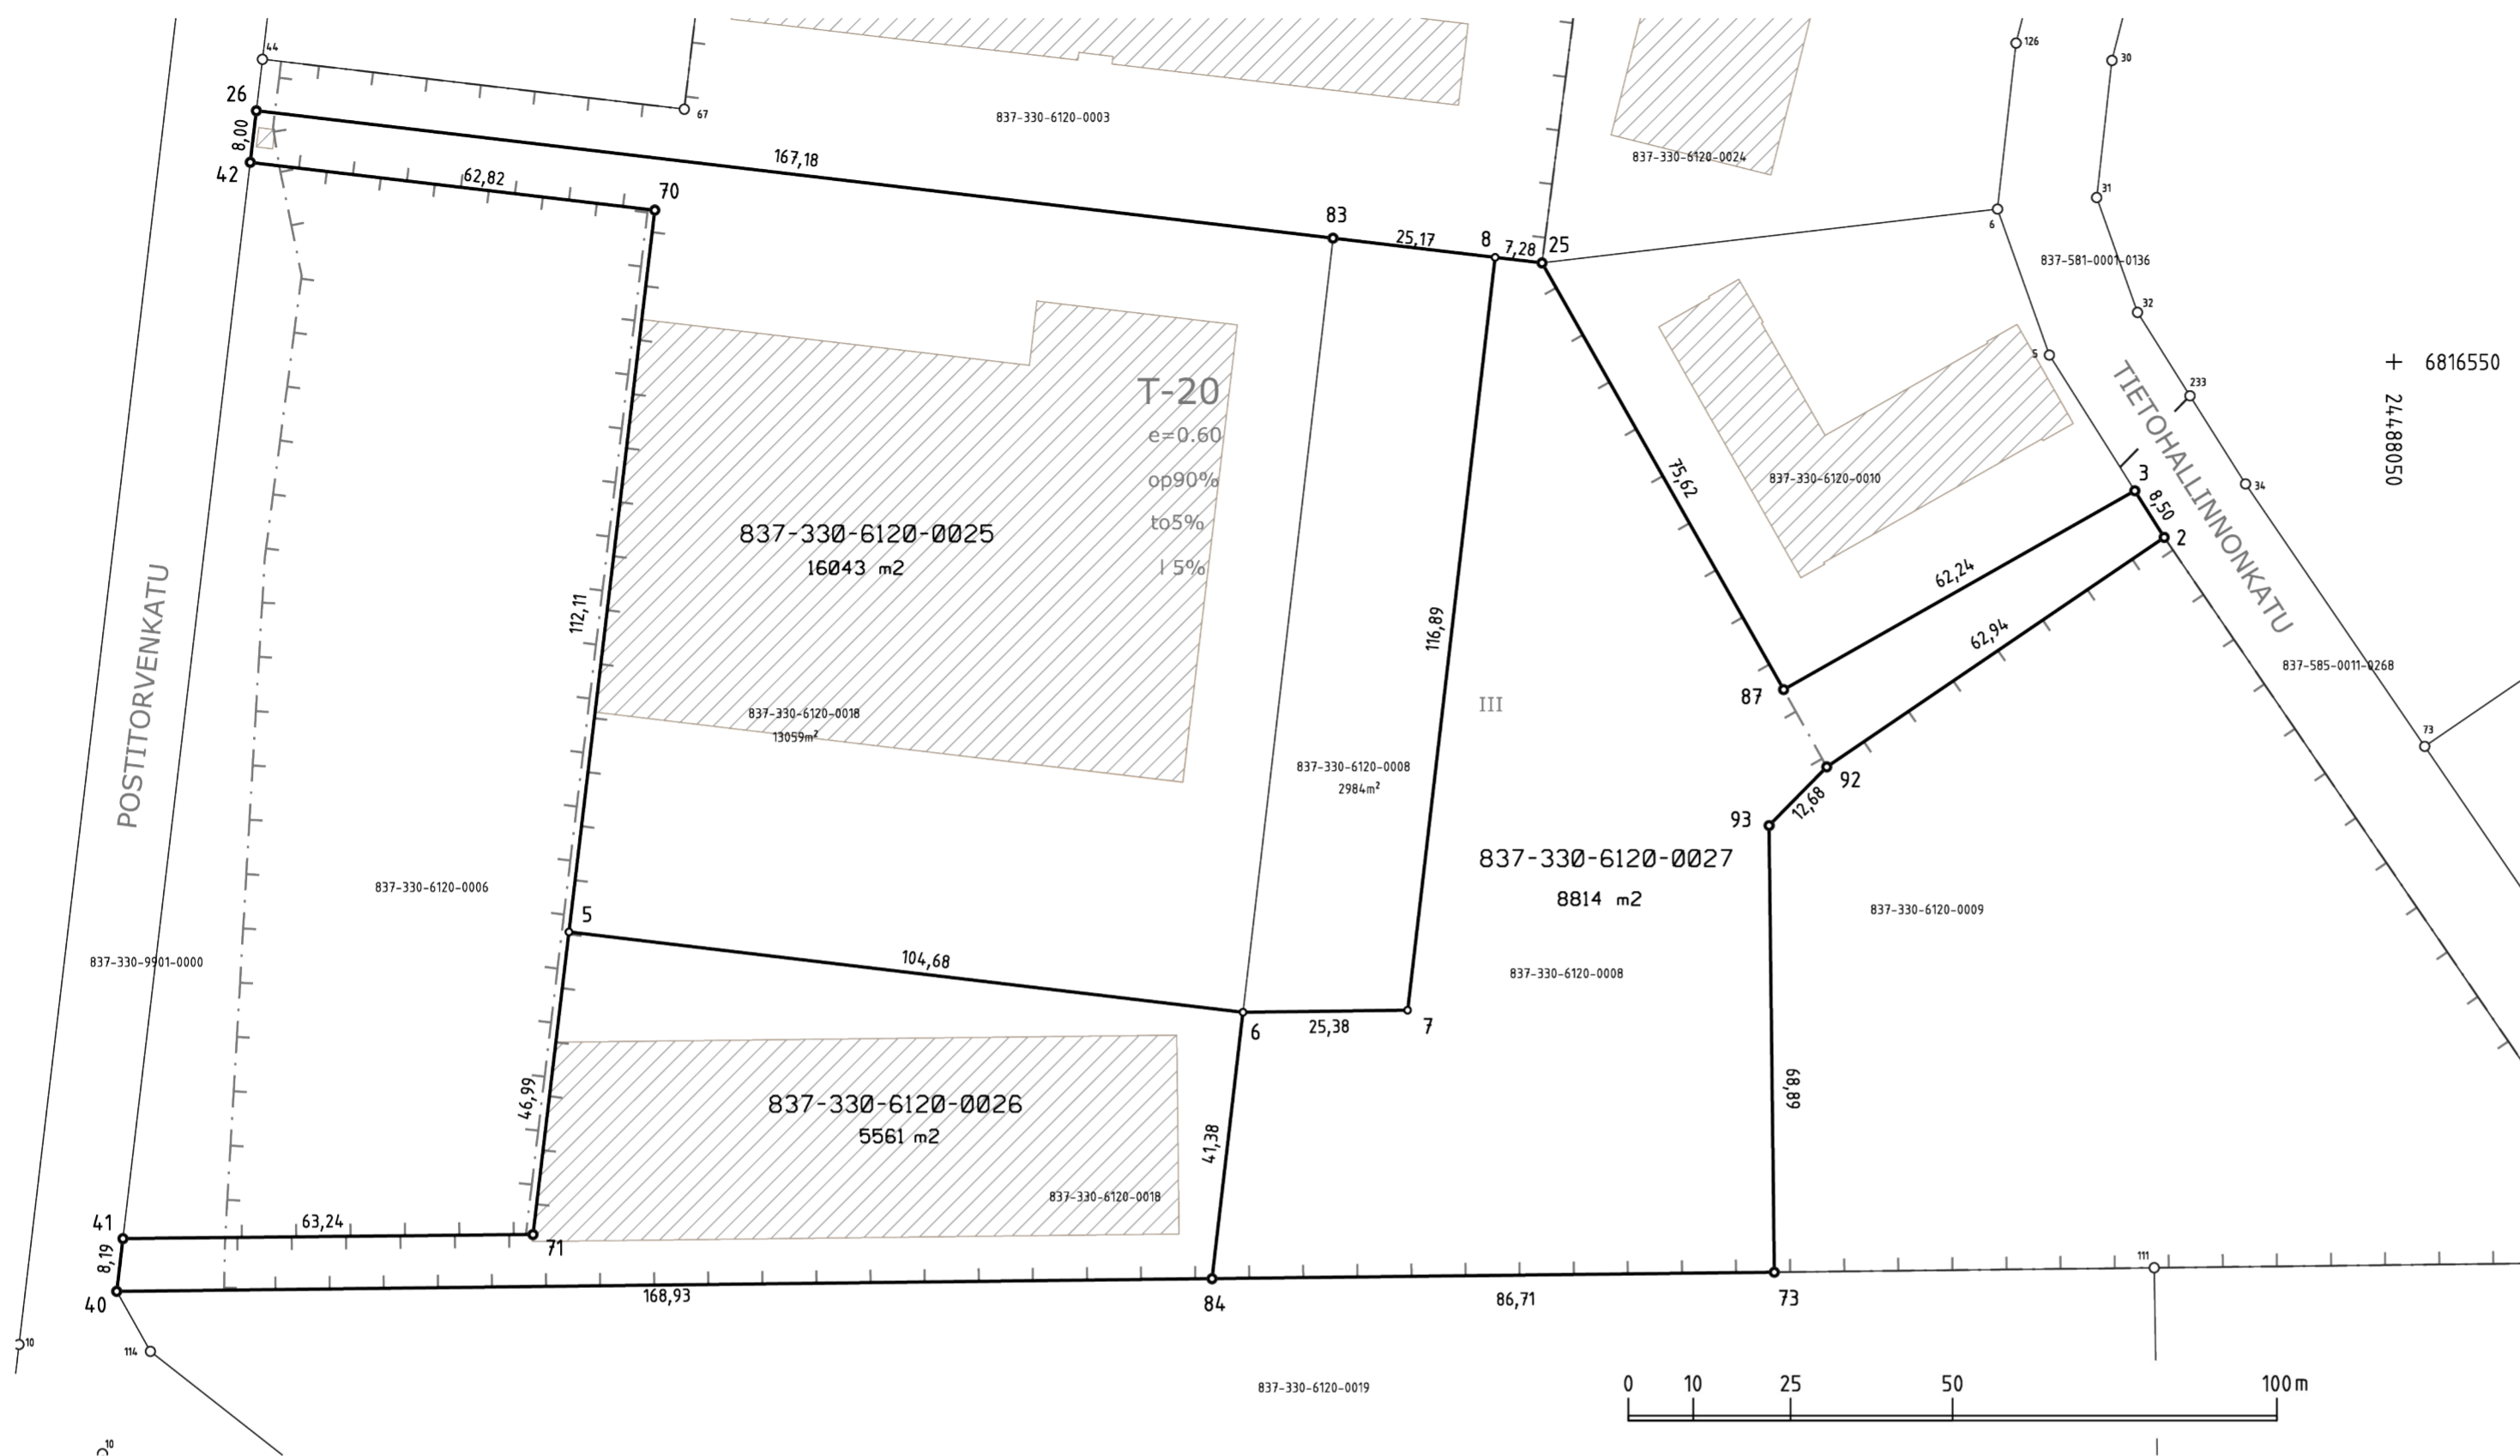

KOORDINAATTILUETTELO
Koordinaatisto: EUREF-FIN (ETRS-GK24)

N:o	X	Y
2	6816522.938	24488014.577
3	6816530.132	24488010.049
5	6816462.072	24487768.579
6	6816449.708	24487872.526
7	6816450.007	24487897.904
8	6816566.119	24487911.399
25	6816565.263	24487918.628
26	6816588.726	24487720.379
40	6816406.655	24487698.834
41	6816414.783	24487699.795
42	6816580.781	24487719.439
70	6816573.399	24487781.821
71	6816415.415	24487763.029
73	6816409.610	24487954.451
83	6816569.077	24487886.401
84	6816408.608	24487867.749
87	6816499.462	24487955.891
92	6816487.540	24487962.536
93	6816478.493	24487953.653

TONTTIEN MUODOSTUMINEN

Kiinteistötunnus	Yht m2	Osa m2	Muodostajayksikkö
837-330-6120-0025	16043	2984 13059	837-330-6120-0008 837-330-6120-0018
837-330-6120-0026	5561	5561	837-330-6120-0018
837-330-6120-0027	8814	8814	837-330-6120-0008

Kartalla ei ole näytetty maanalaisia johtoja.

ERILLINEN TONTTIJAKO N:o 9455	TAMPERE, 837
Asemakaava N:o 7246 18.01.1994	Lahdesjärvi, 330
Muutetaan tonttijakoa N:o 6734 12.02.1992	Kortteli 6120
Pohjakartan hyväksyi ja tonttijaon laati 18.4.2024	Tulevat tontit: 837-330-6120-25 837-330-6120-26 837-330-6120-27
Petja Sankari-Tiilikainen Kiinteistöinsinööri Allekirjoitettu sähköisesti	
Kaupungeingeodeetti hyväksynyt 23.04.2024 § 15	
Hanke N:o 240120	