


Rakennuspaikan sijainti ja ote poikkeuslupatilannekartasta

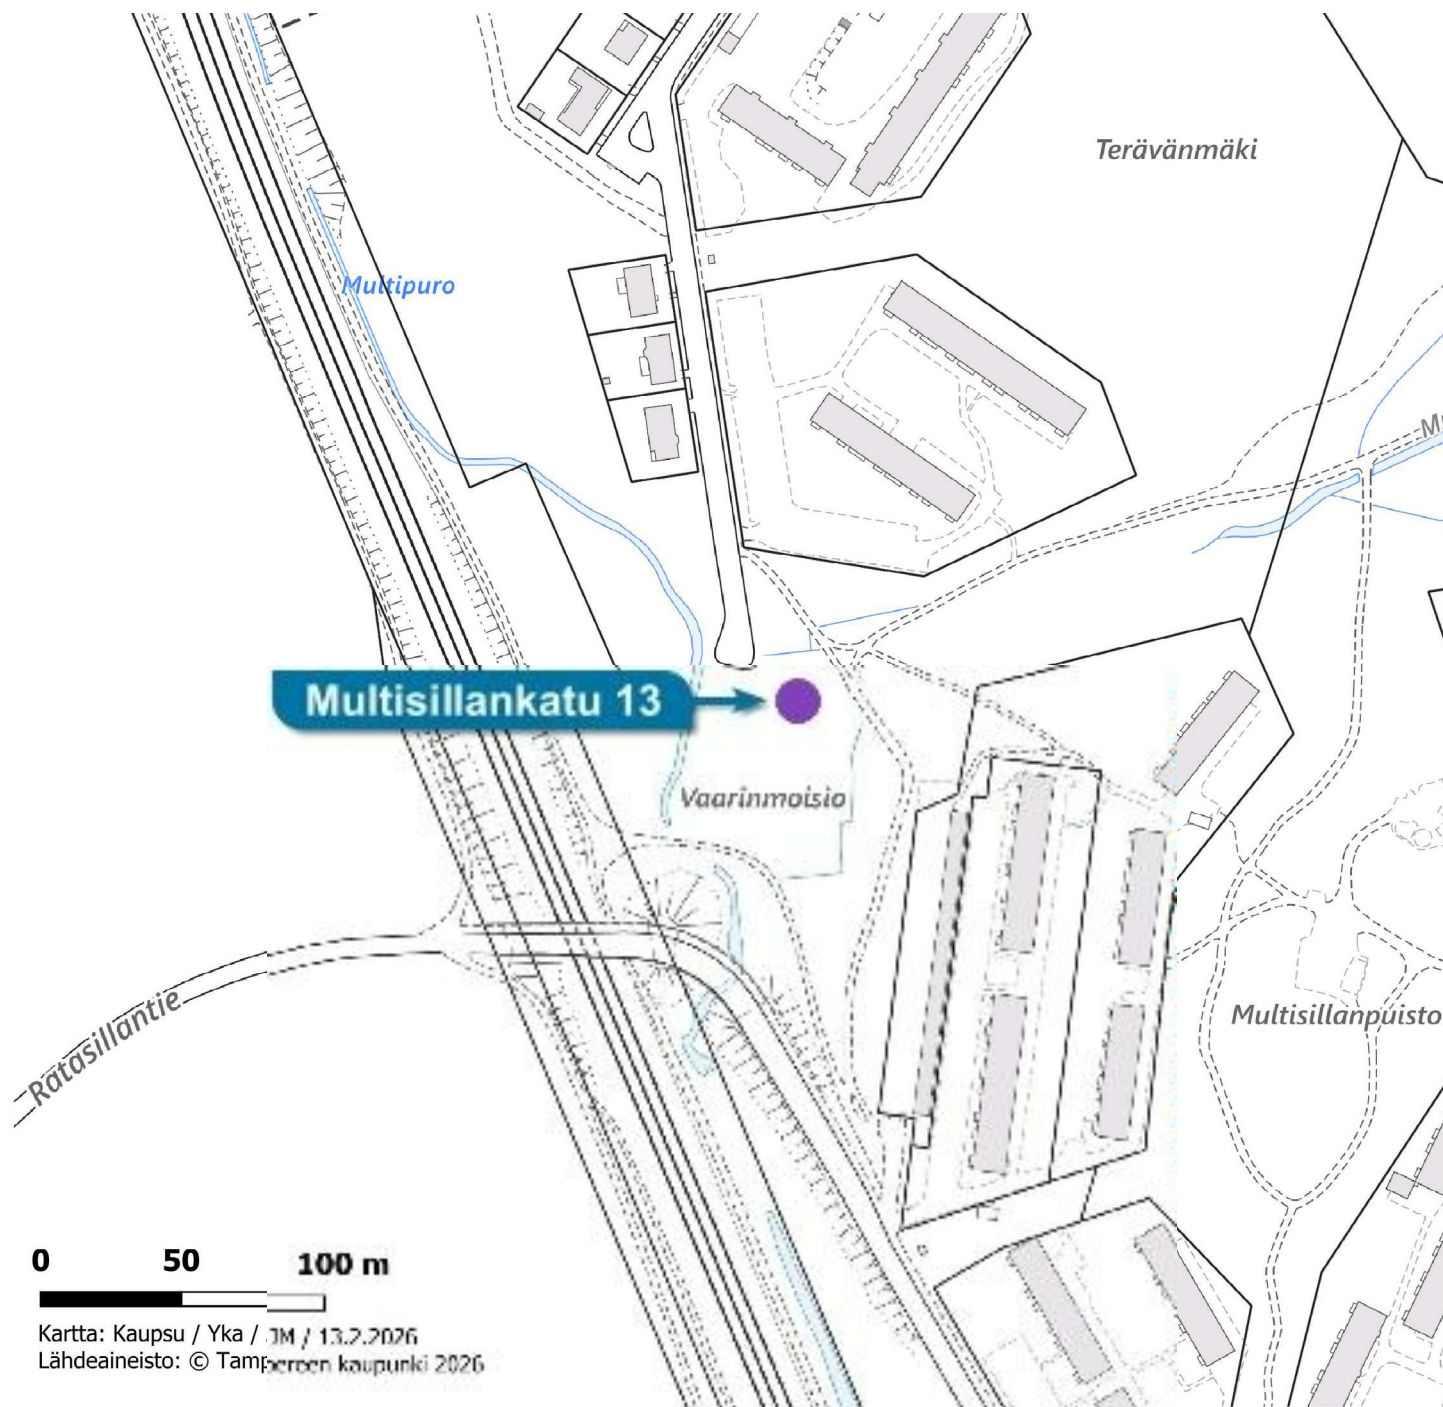

0 50 100 m

Kartta: Kaupsu / Yka / JM / 13.2.2026
Lähdeaineisto: © Tampereen kaupunki 2026

- Hyväksytty
- ▲ Hylätty
- Käsittely kesken

MULTISILLAN KAUPUNGINOSAN

ASEMAKAAVA JA ASEMAKAAVAN MUUTOS

KAUPUNKI TAMPERE
 KAUPUNGINOSA MULTISILTA
 KORTTELIT 6501-6525

ASEMAKAAVAMERKINNÄT JA -MÄÄRÄYKSET:

- 3m sen kaava-alueen ulkopuolella oleva viiva, jota vahvistaminen koskee.
- Eri kaavamääräysten alaisten alueen välinen raja.
- +— Kaupunginosan raja.
- Korttelin, korttelinosan ja alueen raja.
- Ohjeellinen korttelinosan ja alueen raja.
- Ohjeellinen rakennusalan, ajoneuvoliikenteelle varatun katu- tai liikenne-alueen osan tai muun sellaisen alueen raja.
- Ohjeellinen tontin tai rakennuspaikan raja.
- Putki- tai tunnelviemäri.
- Kaupunginosan nimi.
- Korttelin numero.
- Tontin numero.
- KITINIITYNKÄ Kadun tai puiston nimi.
- ▨ Porraskatu tai yleiselle jalankululle varattu katualue.
- ▨ Ohjeellinen yleiselle jalankululle varattu korttelin tai alueen osa.
- ▨ Viemäriä varten varattava alue.
- ▨ Avoviemäriä varten varattava alue.
- 6600m² Luku, joka osoittaa tontin sallitun varsinaisen kerrosalan.
- ∇ Roomalainen numero, joka osoittaa rakennusten, rakennuksen tai sen osan suurimman sallitun varsinaisen kerrostaluvuon.
- 1/2 I Murtoluku roomalaisen numeron edessä osoittaa kellarikerroksessa sallitun, kerrosalaan laskettavan rakennusoikeuden.
- ▨ Rakennusala Ao-tontilla.
- ▨ Rakennusala.
- ▨ Pysäköimispaikka.
- ▨ Tontin osa, jota saa käyttää autojen pysäköimiseen ja jolle saa rakentaa autojen säilytyspaikkoja.

