


Rakennuspaikan sijainti ja ote poikkeuslupatilannekartasta

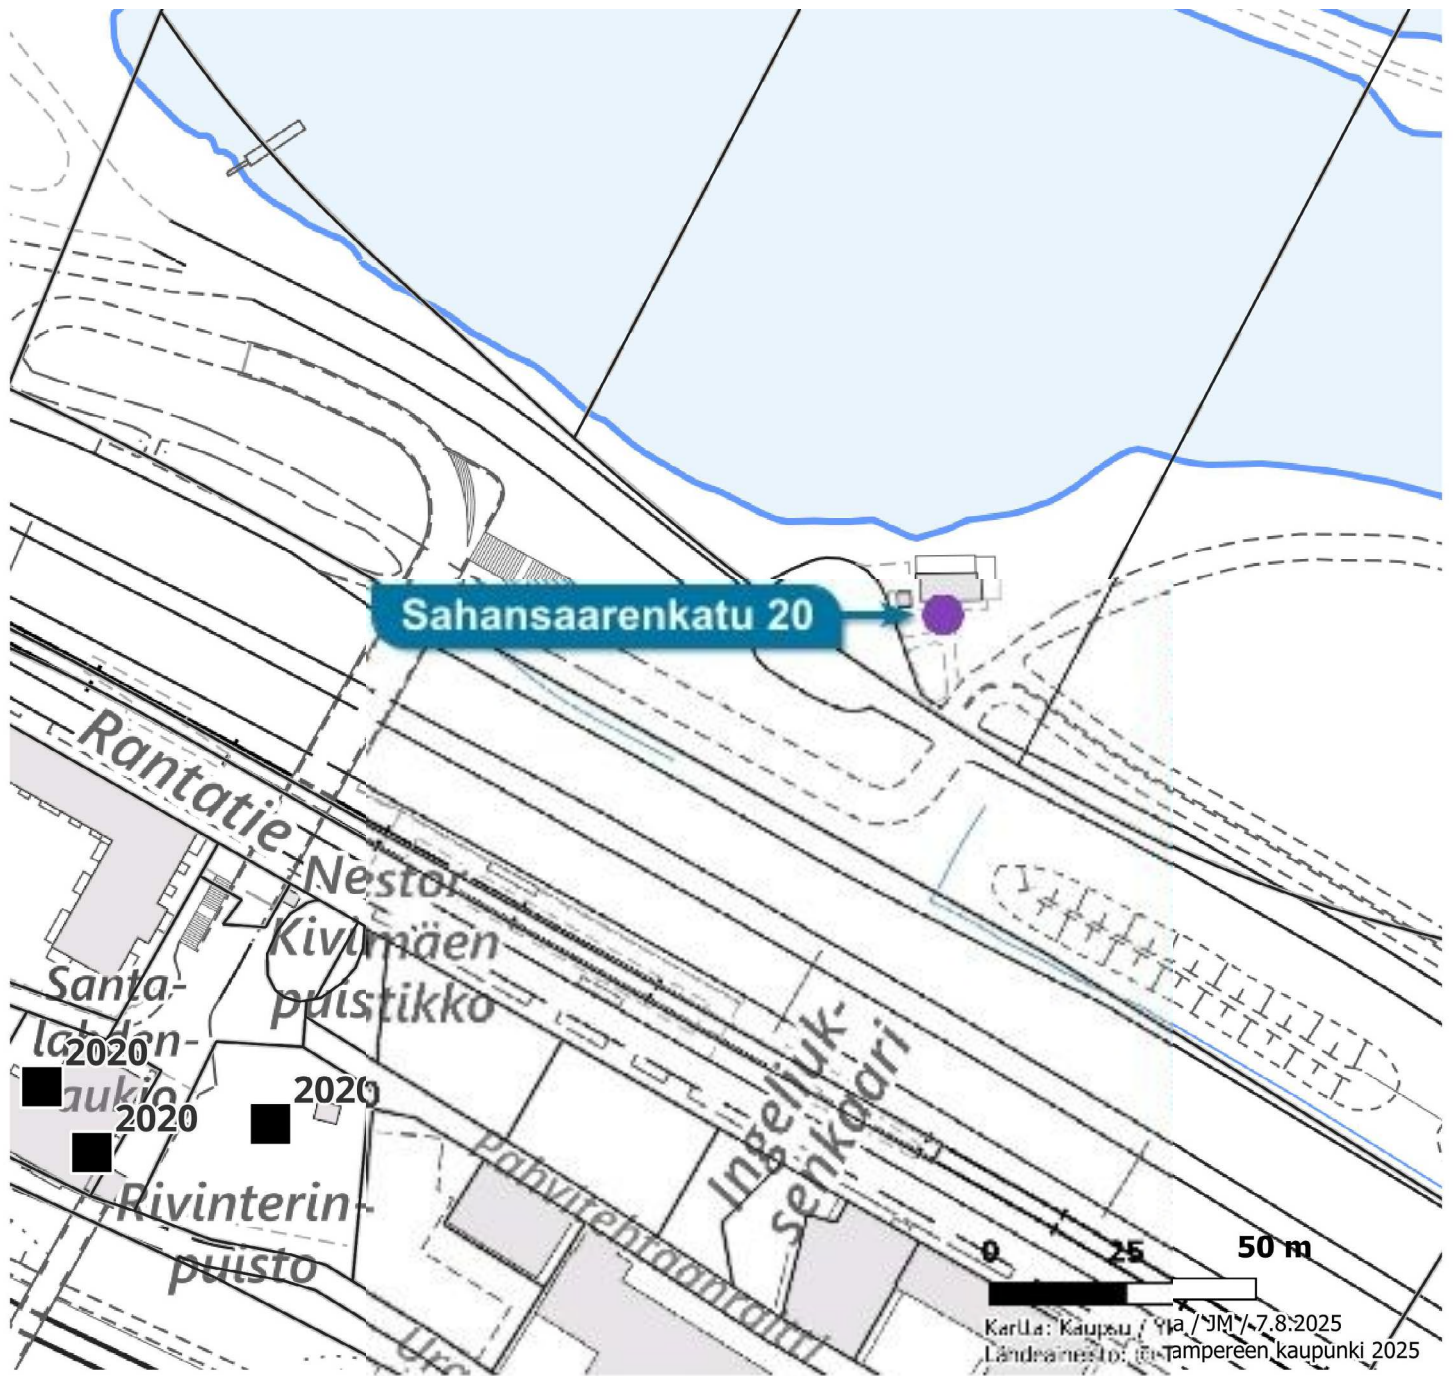

■	Hyväksytty
▲	Hylätty
●	Käsittely kesken

TAMPERE
ASEMAKAAVA
Kaupunginosa LIELAHTI
Liikennealuetta
Puistoaluetta
Vesialuetta
Kaupunginosa SANTALAHTI
Liikennealuetta
Urheilualuetta
Puistoaluetta
Vesialuetta
ASEMAKAAVAN MUUTOS
Kaupunginosa LIELAHTI
Katualuetta
Kaupunginosa SANTALAHTI
Urheilualuetta
Puistoaluetta
Vesialuetta

ASEMAKAAVAMERKINNÄT JA -MÄÄRÄYKSET:

—+— 3m sen kaava-alueen ulkopuolella oleva viiva, jota vahvistaminen koskee.

—+— Kaupunginosan raja.

—+— Korttelin, korttelinosan ja alueen raja.

—+— Kaupunginosan nimi.

—+— Kadun tai puiston nimi.

—+— Ohjeellinen yleiselle jalankululle varattu puistoalueen osa.

—+— Kaksitasoisen liikennejärjestelyn alue.

—+— Kadun alle saa tehdä uiton tarvitsemia laitteita.

—+— Likimääräinen alue (pxk) kävelytien ja kadun eritasoristeystä varten.

—+— Risti merkinnän päällä osoittaa merkinnän poistamista.

—+— Istutettava puistoalue.

—+— Uimalaitos tai -ranta.

—+— Pysäköimisalue.

—+— Venevalkama.

—+— Voimansiirtoalue.

—+— Uittotunnelialue. Alueelle saa rakentaa enintään 150m²:n suuruisen yksikerroksi-

sen sosiaali- ja huoltotiloja käsittävän rakennuksen.


—+— Vesialue ja sen nimi.

—+— 2500/1 teollisuuslaitoksen satama-alue, jolle saadaan rakentaa laitureita ja muita

tarpeellisia laitteita ja jota aluetta saadaan käyttää varastoimiseen, mutta ei saa

tyyttää.

Koskee maarekisterissä olevaa aluetta.

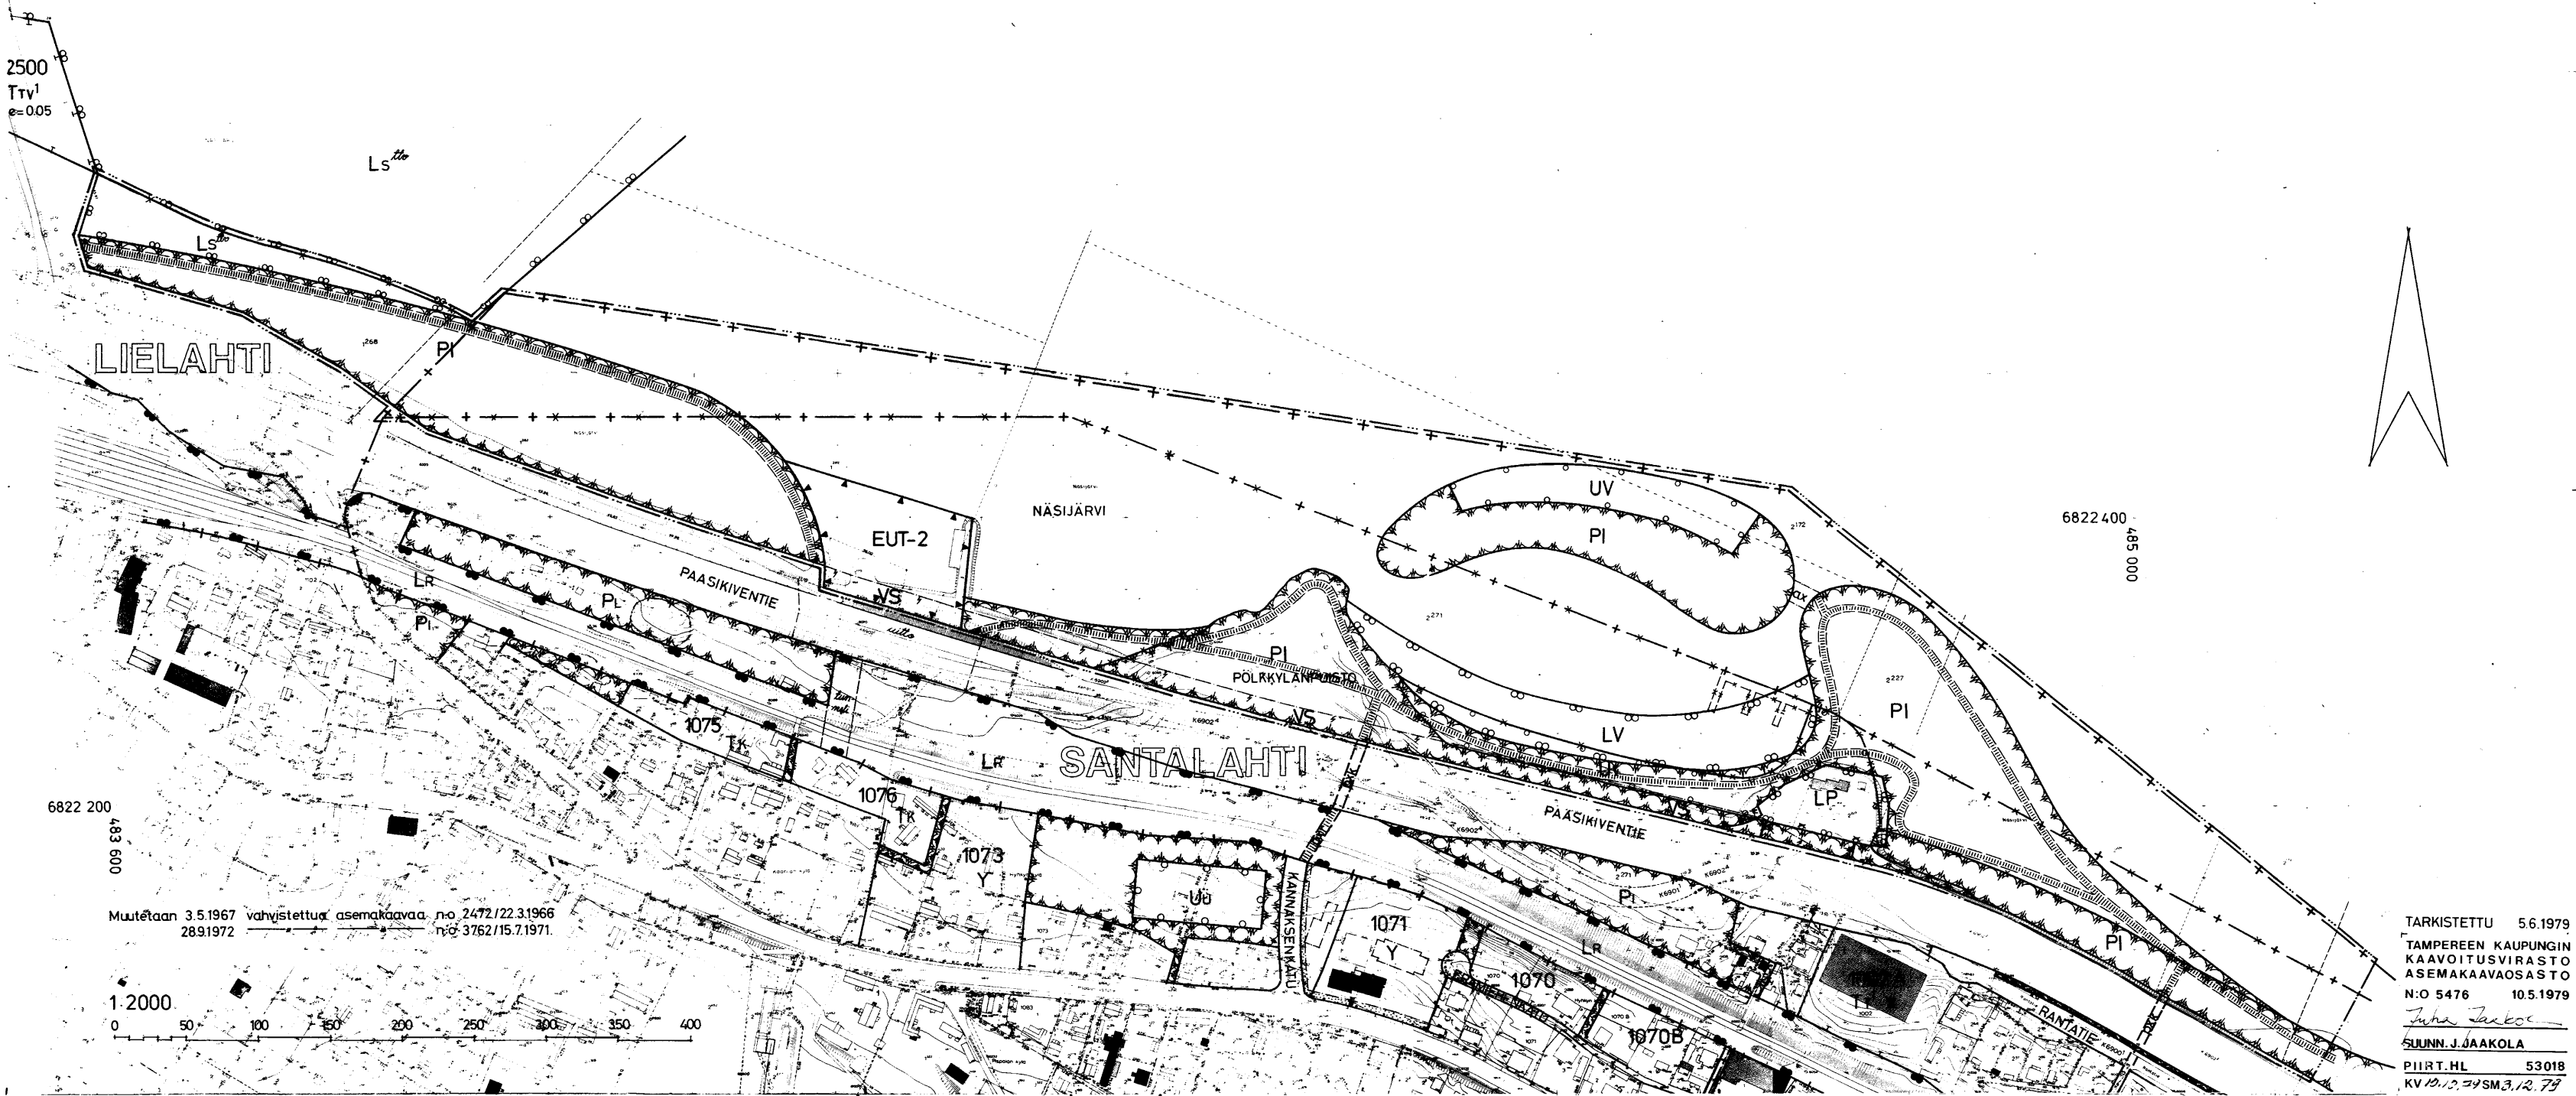

TARKISTETTU 5.6.1979
TAMPEREEN KAUPUNGIN
KAVOITUSVIRASTO
ASEMAKAVAOSASTO
N:o 5476 10.5.1979
Juhani Järvelä
SUUNN. J. JAAKOLA
PIIRT. HL 53018
KV 12.12.79 SM 3.12.79