
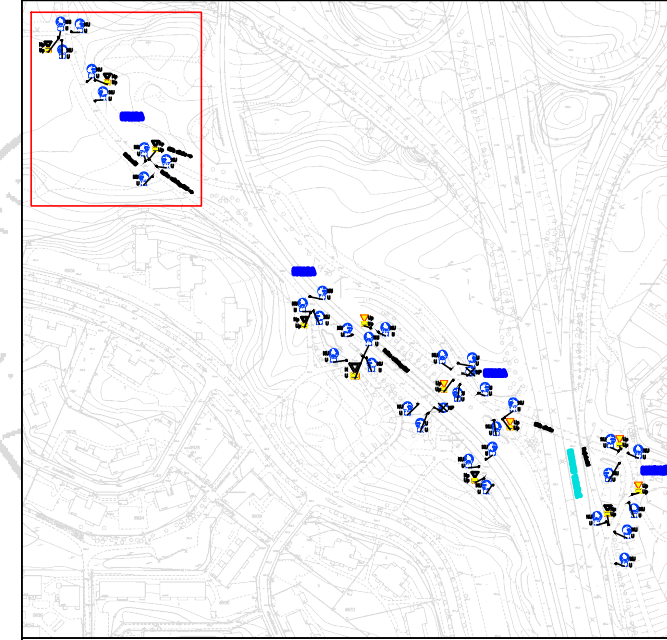


LIIKENTEENOHJAUS, MERKINTÖJEN SELITYS:

- N NYKYINEN LIIKENNEMERKKI SÄILYY ENNALLAAN
- U UUSI LIIKENNEMERKKI SIOJITETAAN OSOITETTUUN PAIKKAAN
- NU NYKYINEN LIIKENNEMERKKI UUSITAAAN
- p PIENI LIIKENNEMERKKI

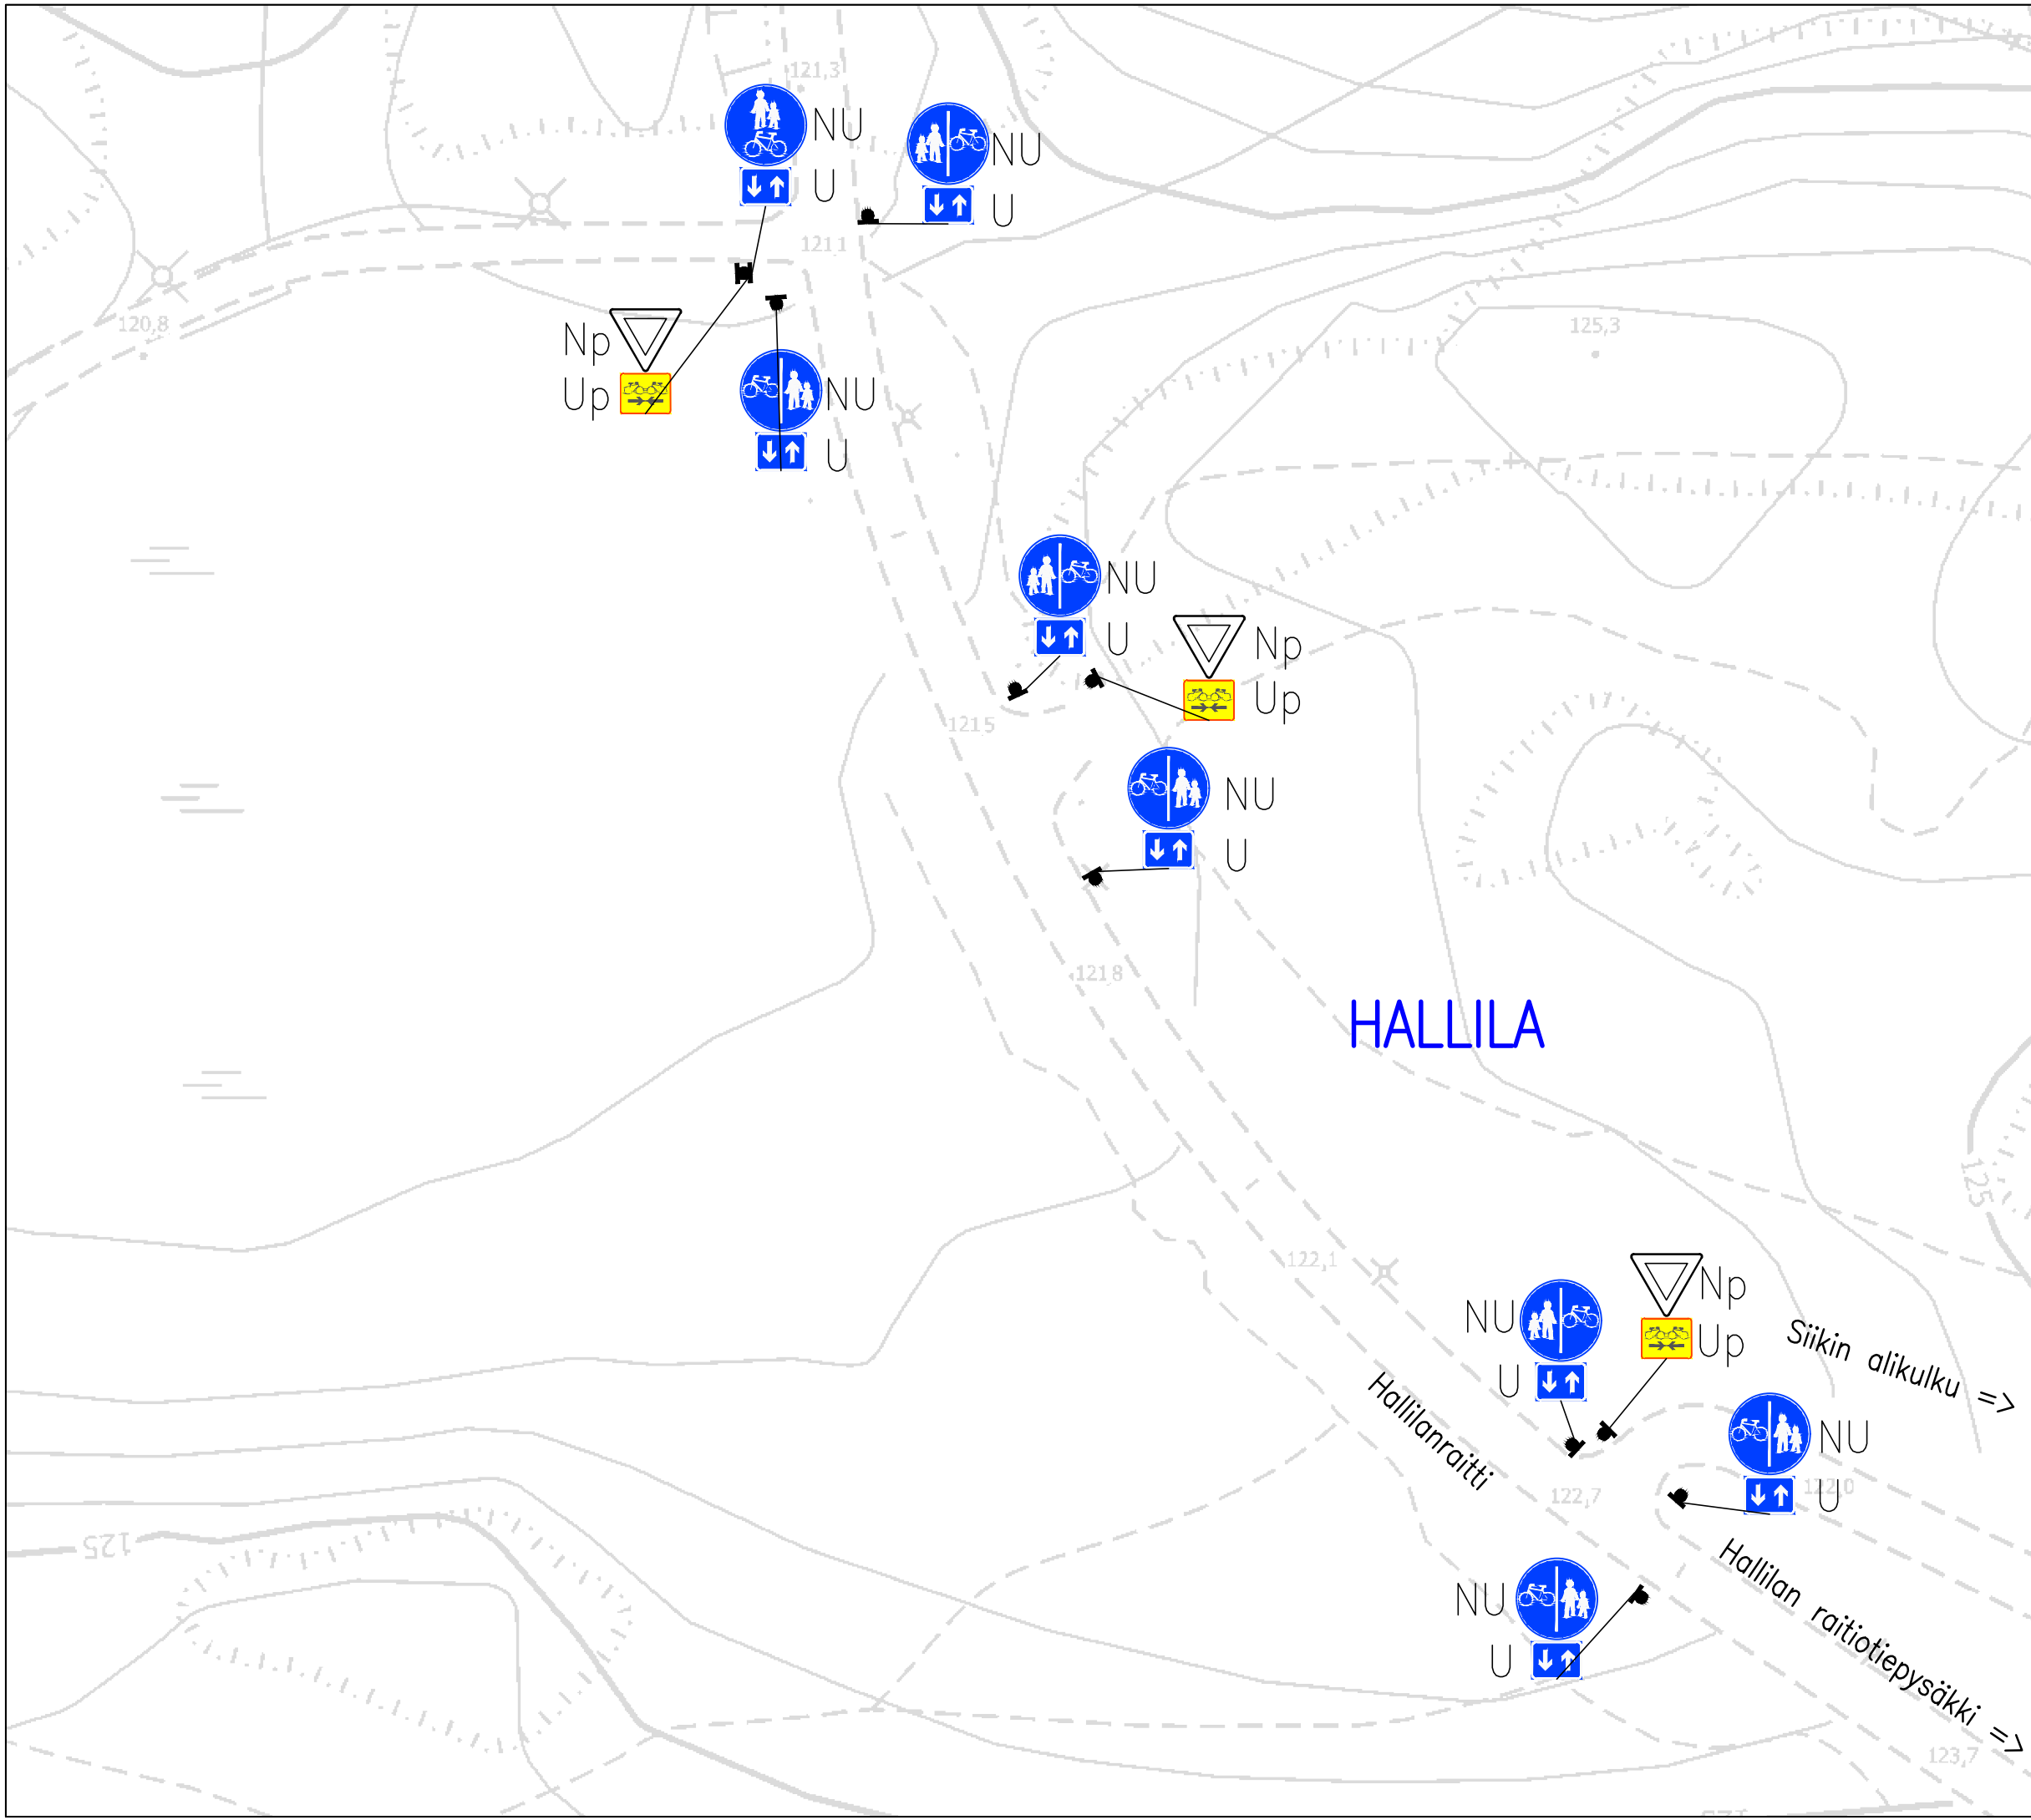

Hallilanraitti (Hervannan baana)  
 Hervannan baanan liikenteenohjauksen päivitys ja väistämismvelvollisuudet  
 HALLILA  
 Liikennemerkkisuunnitelma  
 Piir.no: 1/21967/1  
 26.8.2022 / JUu