


MERKINNÄT

- Asfaltti
- bk Betonilaatta, kuru, koko 208x208x80 mm, hiekkapuhallettu, ruutuladonta
- bk Betonilaatta, punamusta, koko 208x208x80 mm, sileä, ruutuladonta
- no Noppakiveys, punainen, koko 90x90x90 mm, ristipähakattu, tiililadonta
- nu Nupukiveys, torin uusiokäytetty
- Säilyvä nurmi
- Lehtipensasistutus - kasvualueen vahvuus 600 mm / puustoisella torin alueella 1000 mm
- Havupensasistutus - kasvualueen vahvuus 600 mm
- Perennaistutus - kasvualueen vahvuus 600 mm
- Köynnös - kasvualueen vahvuus 600 mm
- Istutettava lehtipuu, suuri/pieni, - kasvualueen vahvuus 1000 mm
- Säilyvä havupuu/ lehtipuu
- Poistettava rakenne
- Tilavaraus
- Kasvillisuuden suoja-aita, väri RAL 2013
- Pergolaseinä, väri RAL 2013
- Kantava kasvialusta
- Juurisuoja-aita ja puun runkosuoja, kts. kalusteluettelo
- Polkupyöräteline, kts. kalusteluettelo
- Penkki, pöytä, roska-astia, pollari, kts. kalusteluettelo
- Keinu, kts. kalusteluettelo
- Maalaamaton teräsolakepylväs ha=5m ja LED-valaisin
- Maalattu teräskartiopylväs ha=5m ja ympärisäteilevä LED-valaisin, väri harmaa RAL7012
- Graniittinen reunakivi S200, näkyvä 10 cm, harmaa
- Graniittinen madallettu reunakivi S200, näkyvä ajoliittymissä enintään 4cm ja suojateiden yhteydessä enintään 3 cm, harmaa
- Graniittinen reunakivi S200, näkyvä 0 cm, harmaa
- Uusi / nykyinen ritiläkantainen hulevesikaivo
- Betonikourulaatta, 418x420x80mm, harmaa
- Kadun liikemääräinen korkeusasema. Kadun reunassa on ilmoitettu reunakiven yläpinnan korkeusasema


KALUSTELUETTELO

- Käytetään alla olevia kalusteita tai vastaavia
- pe1 Penkki, Vera-penkki LV256 , käsi- ja selkänoja, Lehtovuori Oy 6 kpl
- runko ja istuinosa teräs
- väri: harmaa RAL 7012
- mitat: pituus 1800 mm, selkänojan korkeus 820 mm, syvyys 705 mm
- kiinteä asennus tuotevalmistajan ohjeen mukaan
 - pe2 Penkki, Vera-penkki LV257, käsi- ja selkänoja, Lehtovuori Oy 6 kpl
- runko ja istuinosa teräs
- väri: harmaa RAL 7012
- mitat: pituus 600 mm, selkänojan korkeus 820 mm, syvyys 705 mm
- kiinteä asennus tuotevalmistajan ohjeen mukaan
 - pö Pöytä, Vera-pöytä LV911, Lehtovuori Oy 1 kpl
- puiset osat: öljyttö jatoaba
- rungon väri: harmaa RAL 7012
- mitat: pituus 1800 mm, korkeus 770 mm, syvyys 760 mm
- kiinteä asennus tuotevalmistajan ohjeen mukaan
 - ke1 Oasis-turvakeinu, esteetön, 060400, Lappset 1 kpl
- väri: harmaa RAL 7012, istuimet lämpökäsitelty puu
- kiinteä asennus tuotevalmistajan ohjeen mukaan
 - ke2 Puutarhakeinu, Imse-keinu, RF2131M, Lappset 2 kpl
- puuosien väri: Linax-käsitelty
- metalliosien väri: harmaa RAL 7012
- kiinteä asennus tuotevalmistajan ohjeen mukaan
 - ro Roska-astia, City 100 + betonijalusta , Lehtovuori Oy 4 kpl
- väri: harmaa RAL 7012
- kiinteä asennus tuotevalmistajan ohjeen mukaan
 - pollari Ströget-pollari 900x108 mm (RF8000M) Lappset 4 kpl
- väri: harmaa RAL 7012
- kiinteä asennus tuotevalmistajan ohjeen mukaan
 - pyöräteline 9 kpl
- malli: Alushel BAR-L60, asennusväli 1.0 m
- väri: harmaa RAL 7012
- kiinteä asennus tuotevalmistajan ohjeen mukaan
 - juurisuoja-aita 1 kpl
- malli: NK 15, 150x150 cm, kahdella huoltoluukulla, musta, Kehä-tuote Oy
 - maaritiän tukikehikko 150x150 cm. Kehä-tuote Oy 1 kpl
 - puun runkosuoja, 1 kpl
- malli: RS600, musta, Kehä-tuote Oy

SIJAINTIKARTTA

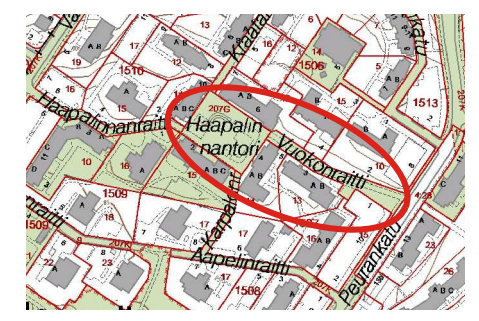

POIKKILEIKKAUS A 1:150

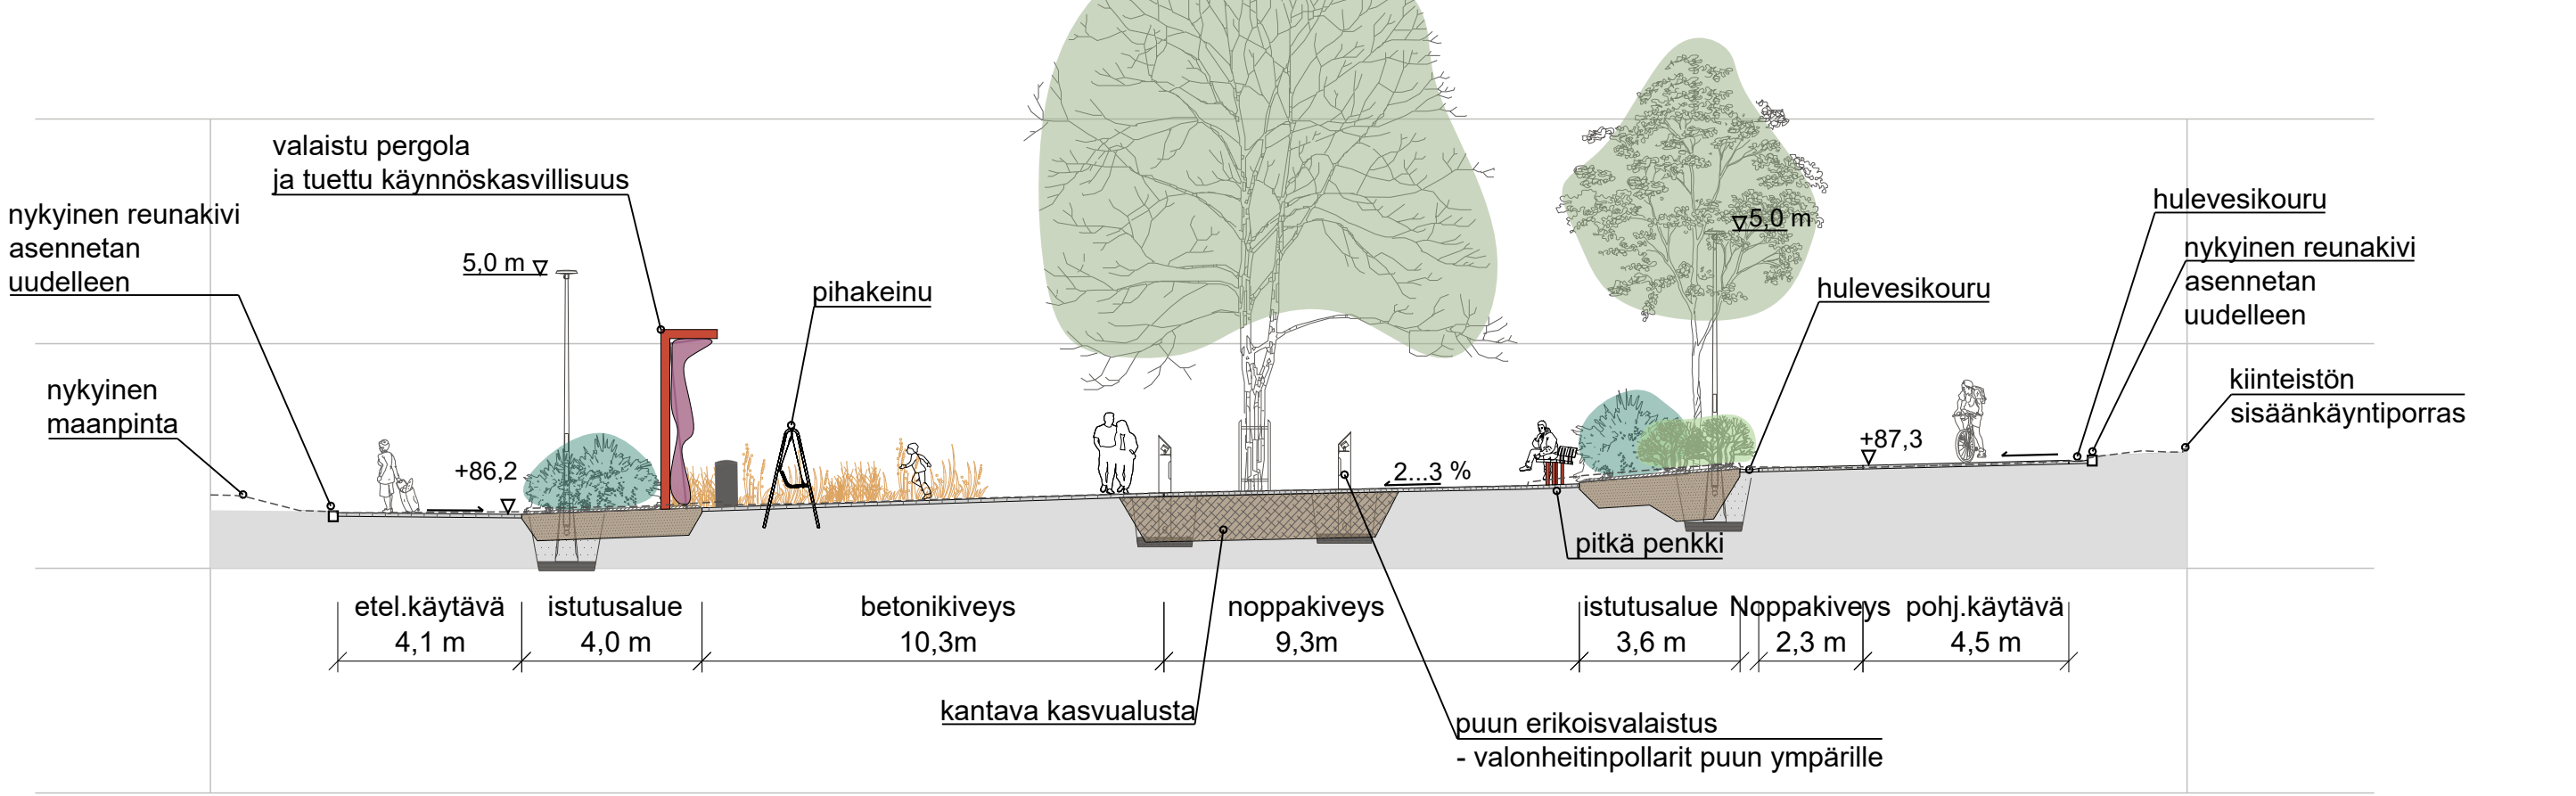

SUUNNITELMASELOSTUS

Suunnitelman ideana on kehittää Haapalinnan torista asukkaiden yhteinen olohuone. Inspiraation lähteenä on käytetty Etelä-Euroopan pieniä piazzoja ja plazzoja, jotka muodostuvat usein jonkin veistoksen, puun, kaivon tai suihkulähteen ympärille. Haapalinnan toriaukion keskelle kasvaa suuri kyläpuu, esimerkiksi tammi.

Puuta kiertää erilaisten penkkien, kalusteiden ja istutusten kimara. Istutusten reunalla kulkee matala, torin väriteemaan sopiva aita, joka kohoaa aukon etelälaidalla pergolaseinäksi. Pergolaa pitkin kasvaa kukkivia köynnöskasveja.

Torin itälaidalla on tilavaraus kioskia varten. Paikka soveltuu esimerkiksi jäätelökioskille. Kioskin viereen tulee muutama pyöräpysäköintipaikka.

Torin nykyisistä kasveista luovutaan. Torille istutetaan sekä ikivihreitä kookkaita havupensaita, että kukkivia tai muuten värikkäitä lehtipensaita ja perennoja. Torin länsilaidalle tulee haaparyhmä ja itälaidalle rivi kukkivia pikkupuita.

Nykyiset kaarevat nupukiviportaat säilytetään, mutta muuten pinnoitteet uusitaan maanpinnan tasauskorjauksen yhteydessä. Toriympäristön pääasialliseksi pinnoitteeksi tulee betonilaatoitus. Osaa oleskelualueista korostetaan graniittisilla noppakiveyksillä.

Myös valaistus uusitaan. Tori ja Vuokonraitti saavat uuden yleisvalaistuksen. Pergola ja kyläpuu erikoisvalaistaan, mikä luo tunnelmaa pimeään vuodenaikaan.

Torin lisäksi Vuokonraitti uudistetaan. Raitin pinnoite muutetaan kokonaan asfaltiksi ja reuna-alueiden betonikiveykset uusitaan. Raitin reunaan tulee kolme autopaikkaa ja pyöräpysäköintialue. Nurmialueet ja raittia reunustavat puut säilytetään.

IDEAKUVIA



TAMPEREEN KAUPUNKI KAUPUNKIYMPÄRISTÖN PALVELUALUE		Kaupunkiympäristön rakennuttaminen ja ylläpito	
VUOKONRAITTI 21292 HAAPALINNANTORI 21293		Ylan päätös: Suunnittelupäällikön päätös: / §	
HYHKY		Muutos Tark. Hyv. Pvm. 2.9.2024 Korvaa piir.n:o Ark.n:o	
KATUSUUNNITELMA KATUJÄRJESTELYPiIRUSTUS 1:500 POIKKILEIKKAUS 1:150		Piirt. AMF, ERä Suunn. Anni-Majja Fincke Tark. Kaisa Rantee	
Ramboll Finland Oy PL 715, Pääkaupunkineuvokio 2 33101 Tampere puh. 020 755 611		Piir.n:o 1/21292/1 1/21293/1	