



PLV 114-122

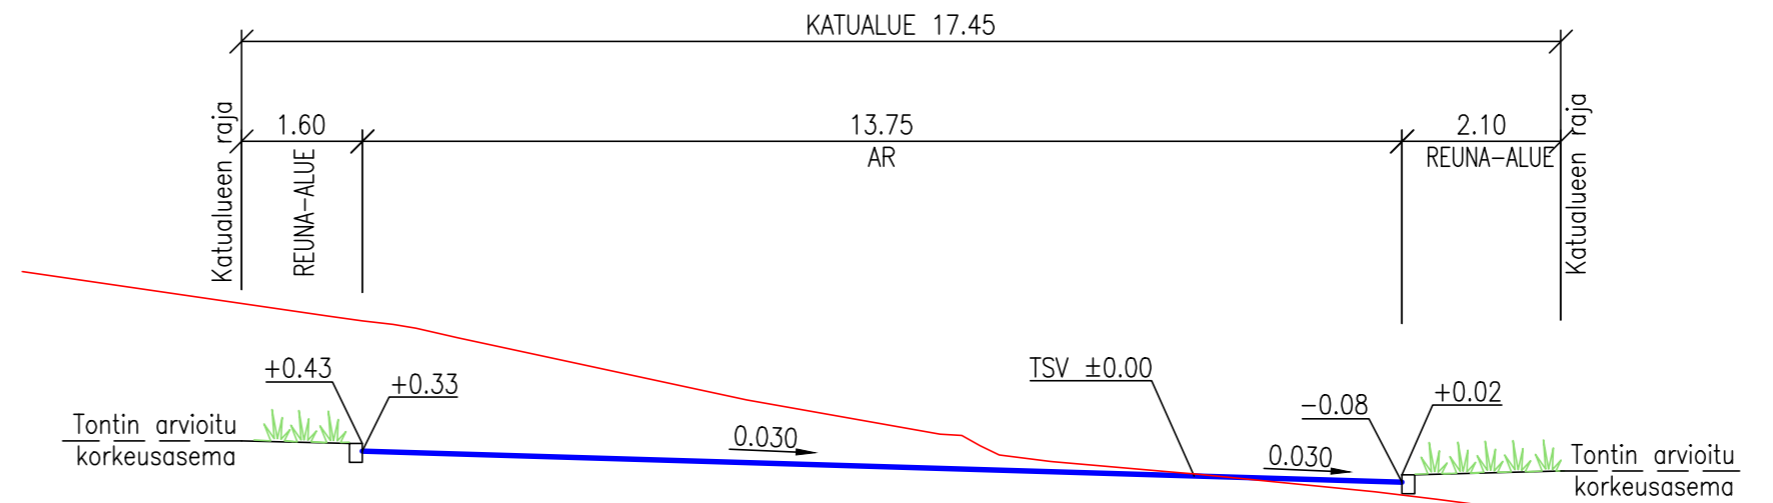

PLV 12-102

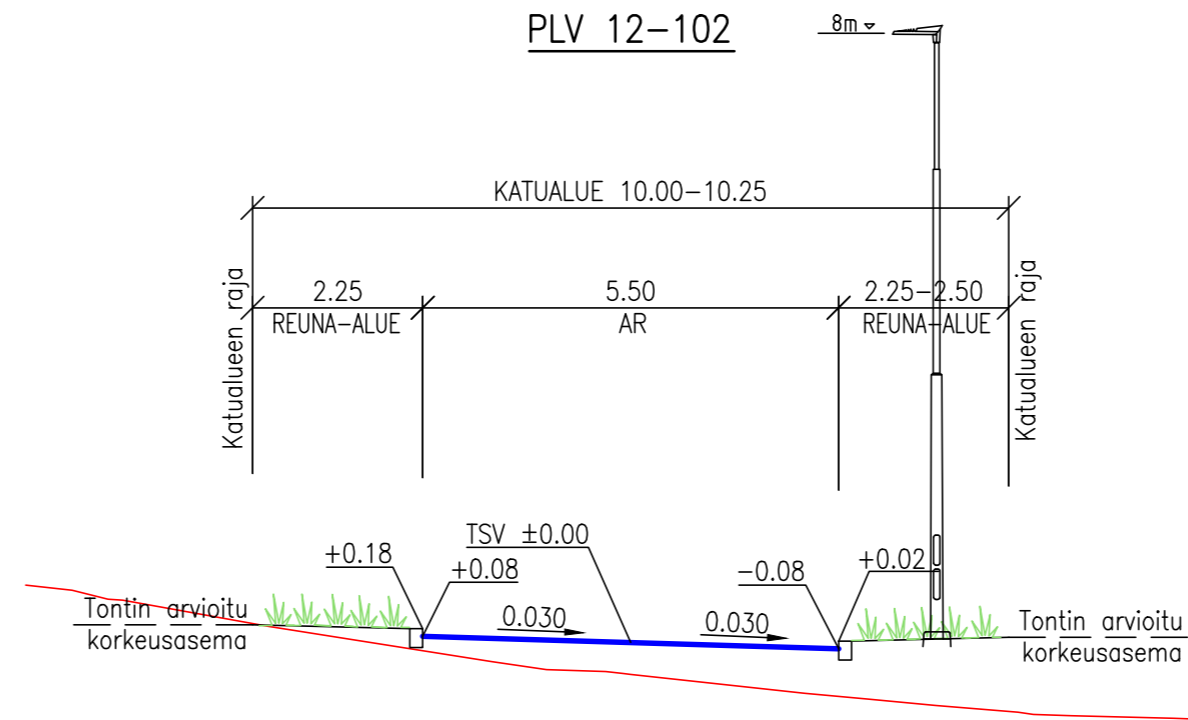

Tässä suunnitelmassa on käytetty ETRS-GK24/N2000 taso- ja korkeuskoordinaatistoa



**TAMPEREEN KAUPUNKI**  
KAUPUNKIYMPÄRISTÖN PALVELUALUE

Kaupunkiympäristön  
rakennuttaminen ja ylläpito

**KIVIRANNANKUJA**

LAHDESJÄRVI

KATUSUUNNITELMA

PITUUSLEIKKAUS 1:1000/1:100  
TYYPPIPOIKKILEIKKAUKSET 1:100

**SITOWISE**

Piirt. A. ALATALO-KELLONIEMI  
Suunn. NINA TEITTINEN  
Tark. TAINA KUPARINEN

Ylan päätös:	
Suunnittelupäällikön päätös:	
/ §	
Muutos	
Tark.	
Hyv.	
Pvm.	13.2.2023
Korvaa piir.n:o	
Ark.n:o	

Piir.n:o 1/21675/2