



## Alla oleva dokumentti on digitaalisesti allekirjoitettu. Allekirjoittajien ja dokumenttien tiedot

### Dokumentti

<u>Tonttijakokartta_9530.pdf</u>	<u>9ecc64125cd72bb274ec0ebb179c102fa969f6003d234d35e872ba8c1cb9cfeb10345bdd8a67a4d7e68975e89996f6879363c640283628f9eaea4b1373a10276</u>
Tiedosto	Tarkistesumma


### Allekirjoittajat

<u>Martikainen Joni Juhani Kristian</u>	<u>4.10.2024</u>
Nimi	Päivämäärä
<i>Tunnistautumistapa: sähköposti, SMS-tunnistautuminen</i>	
<i>Allekirjoitustapa: Genericoidc</i>	

### Dokumenttien aitouden varmentaminen

Prosessin luontihetkellä kaikista allekirjoitukseen liitetystä dokumenteista on laskettu tarkistesumma SHA-512 algoritmilla. Varmennuslinkki ohjaa sivulle jossa voitte selvittää onko hallussanne oleva dokumentti sama joka prosessiin on alun perin liitetty ja se jonka olette allekirjoittaneet.

<https://turva.tampere.fi/verify.cgi?link=Nir61dlkIE4djdyfOlyEgnFQgezH1jJRgaCHA7UN1Z4h7GtAdn>

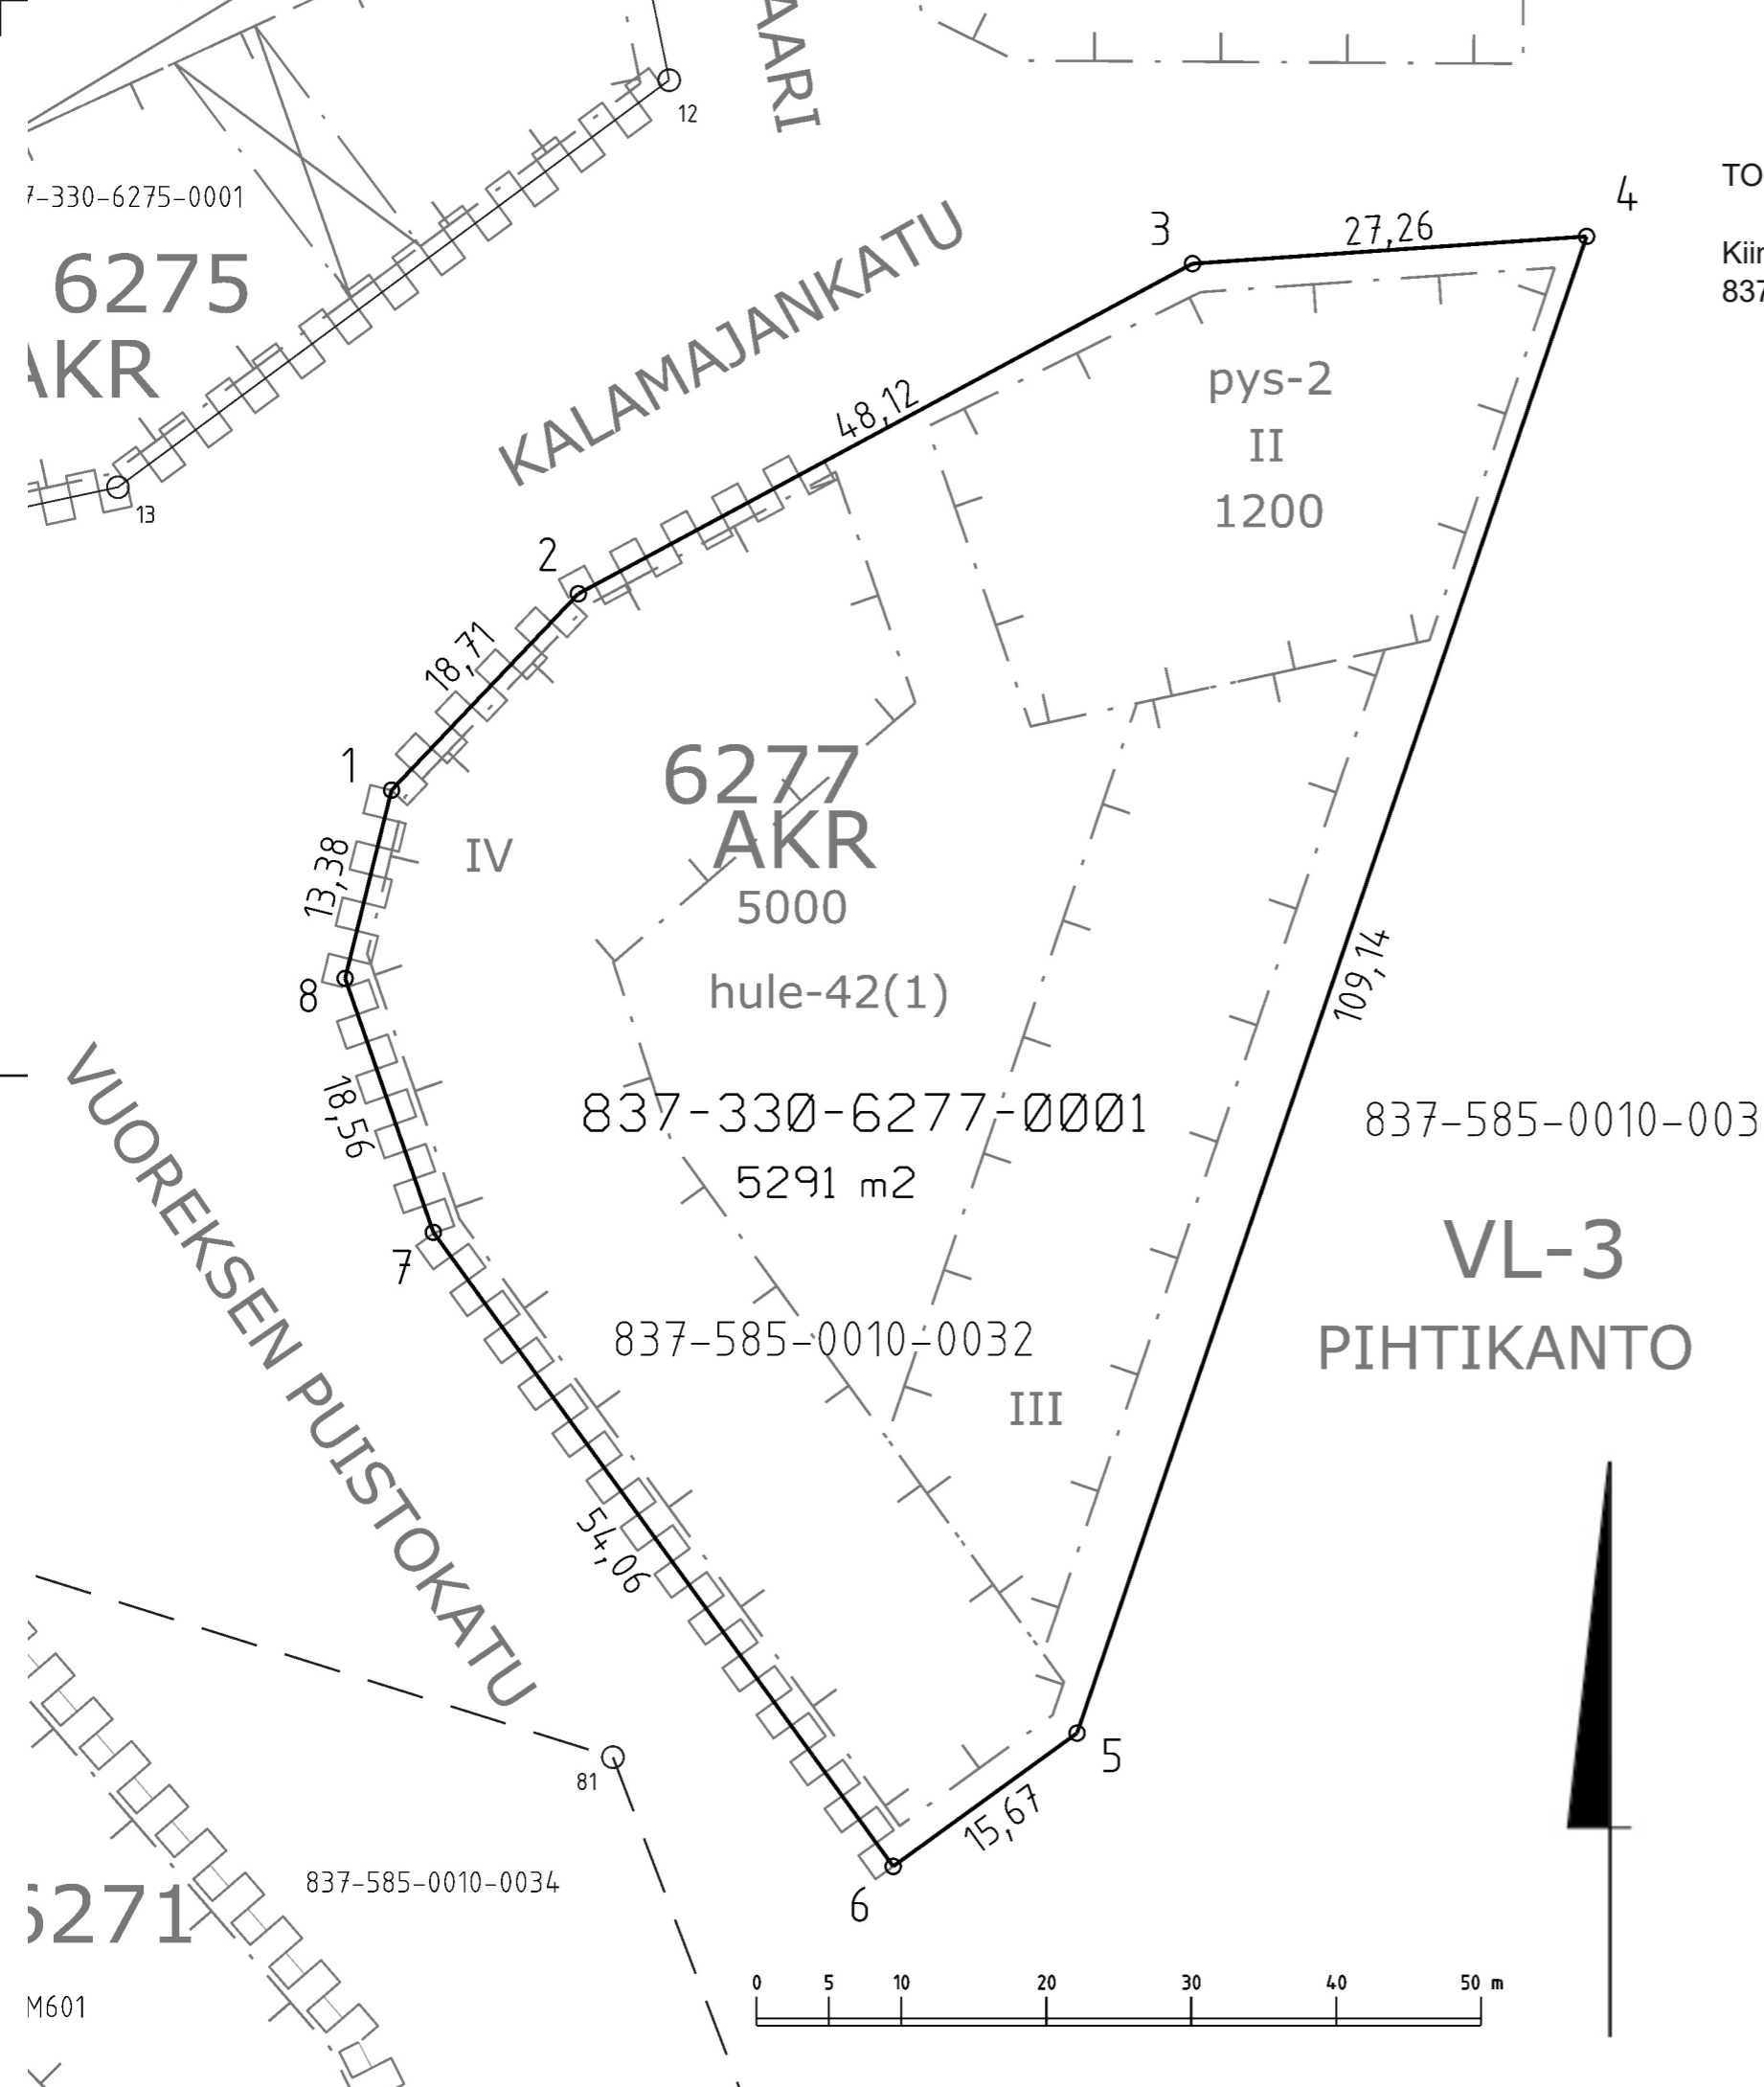

TONTTIEN MUODOSTUMINEN

Kiinteistötunnus 837-330-6277-1	Yht m <sup>2</sup> 5291	Osa m <sup>2</sup> 5291	Muodostajayksikkö 837-585-10-32
------------------------------------	----------------------------	----------------------------	------------------------------------

KOORDINAATTILUETTELO  
Koordinaatisto: EUREF-FIN (ETRS-GK24)

N:o	X	Y
1	6815846.313	24489511.720
2	6815859.871	24489524.609
3	6815882.660	24489566.995
4	6815884.539	24489594.187
5	6815781.215	24489559.029
6	6815772.016	24489546.340
7	6815815.784	24489514.609
8	6815833.318	24489508.518

Kartalla ei ole näytetty maanalaisia johtoja.

<b>ERILLINEN TONTTIJAKO N:o 9530</b>	<b>TAMPERE, 837</b>
Asemakaava N:o 8587 14.06.2021	Lahdesjärvi, 330
	Kortteli 6277
Pohjakartan hyväksyi ja tonttijaon laati 10.9.2024	Tulevat tontit: 837-330-6277-1
Joni Martikainen Maanmittausinsinööri Allekirjoitettu sähköisesti	
Kaupungingeodeetti hyväksynyt 04.10.2024 § 24	
Hanke N:o 240381	