
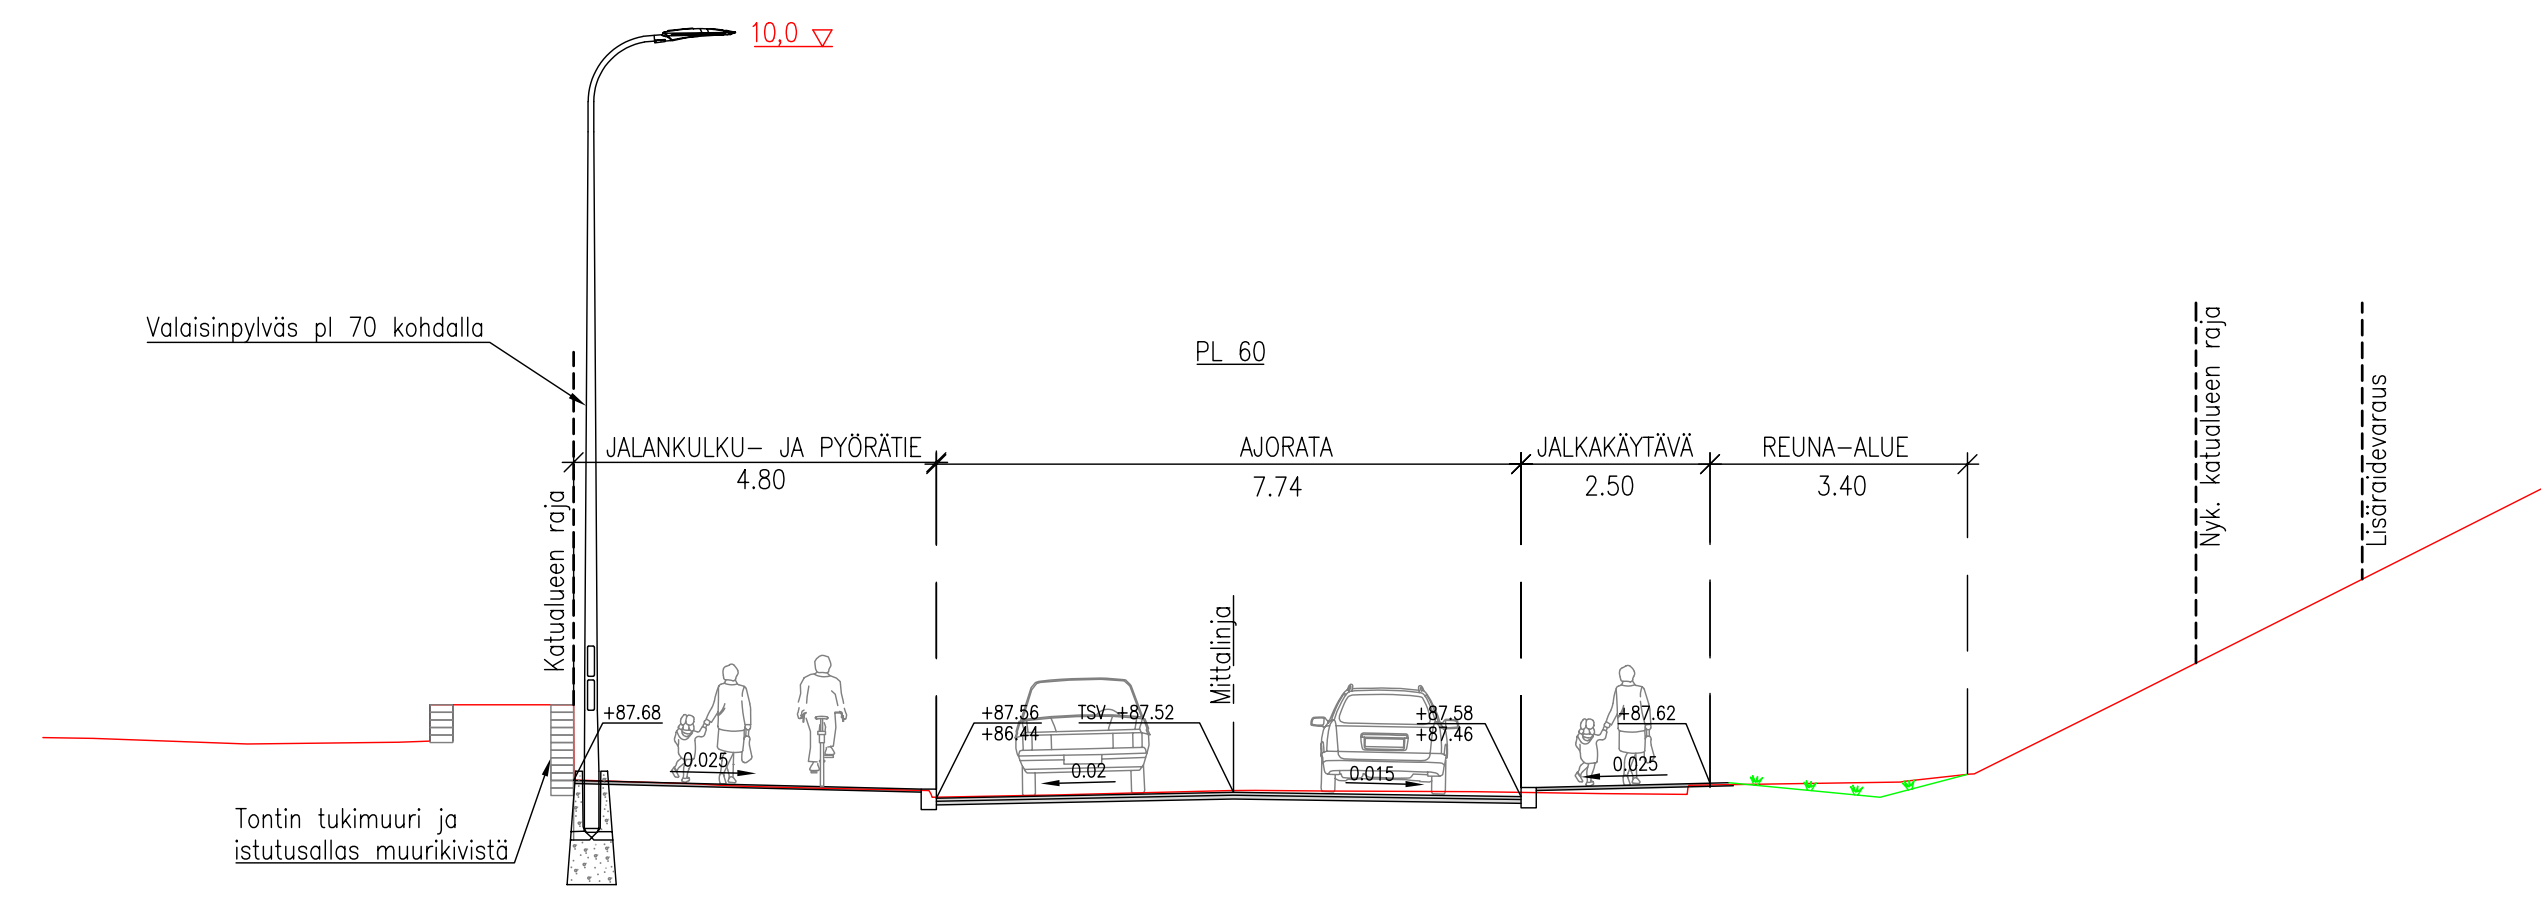


TYYPPIPOIKKILEIKKAUKSET 1:100  
PL 40

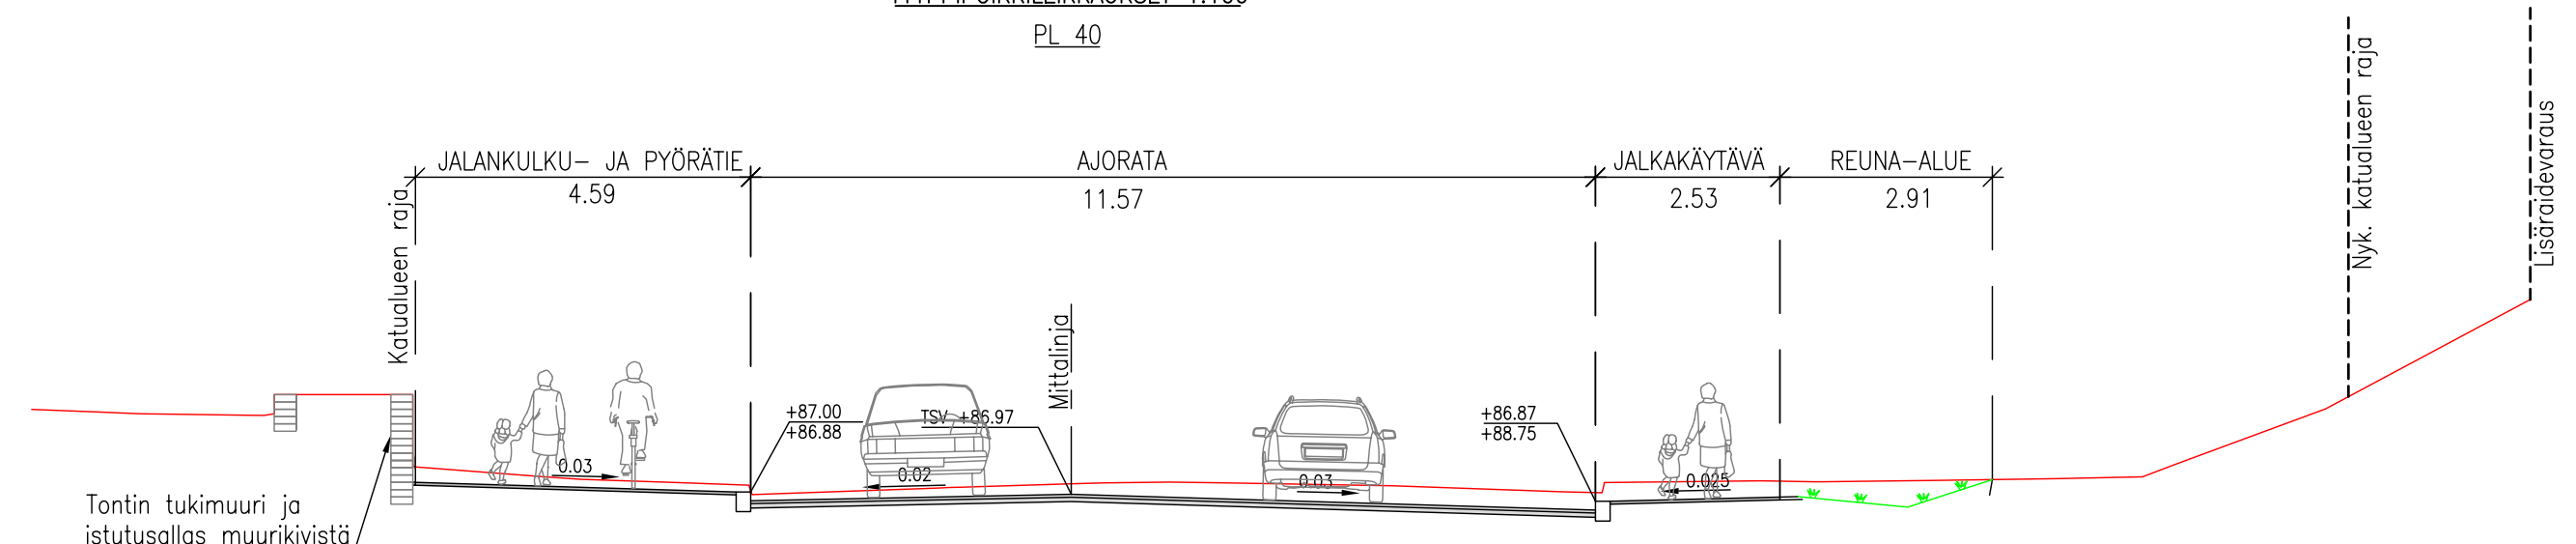

Tässä suunnitelmassa on käytetty ETRS-GK24/N2000 taso- ja korkeuskoordinaatistoa

<b>TAMPEREEN KAUPUNKI</b> KAUPUNKIYMPÄRISTÖN PALVELUALUE		Diaarinumero: TRE:5281/10.03.02/2023	
<b>JÄRVENSIVUNTIE</b> VIINIKANKADUSTA 80M ITÄÄN XVIII KALEVANHARJU		Tark. Liik.	
KATUSUUNNITELMA PITUUSLEIKKAUS 1:1000/1:100 TYYPPIPOIKKILEIKKAUKSET 1:100		Tark. Katu	Petri Keivaara
		Tark. Hule	
		Tark. Geo	
		Pvm.	2.11.2023
Kuntatekniikan suunnittelu		Piirt.	Anne Järvinen
		Suunn.	Petri Rantanen
		Tark.	
		Piir.n:o	1/21774/2

Tasausviivan korkeus  
Maanpinnan korkeus  
Paalu  
Ajoradan sivukaltevuus