



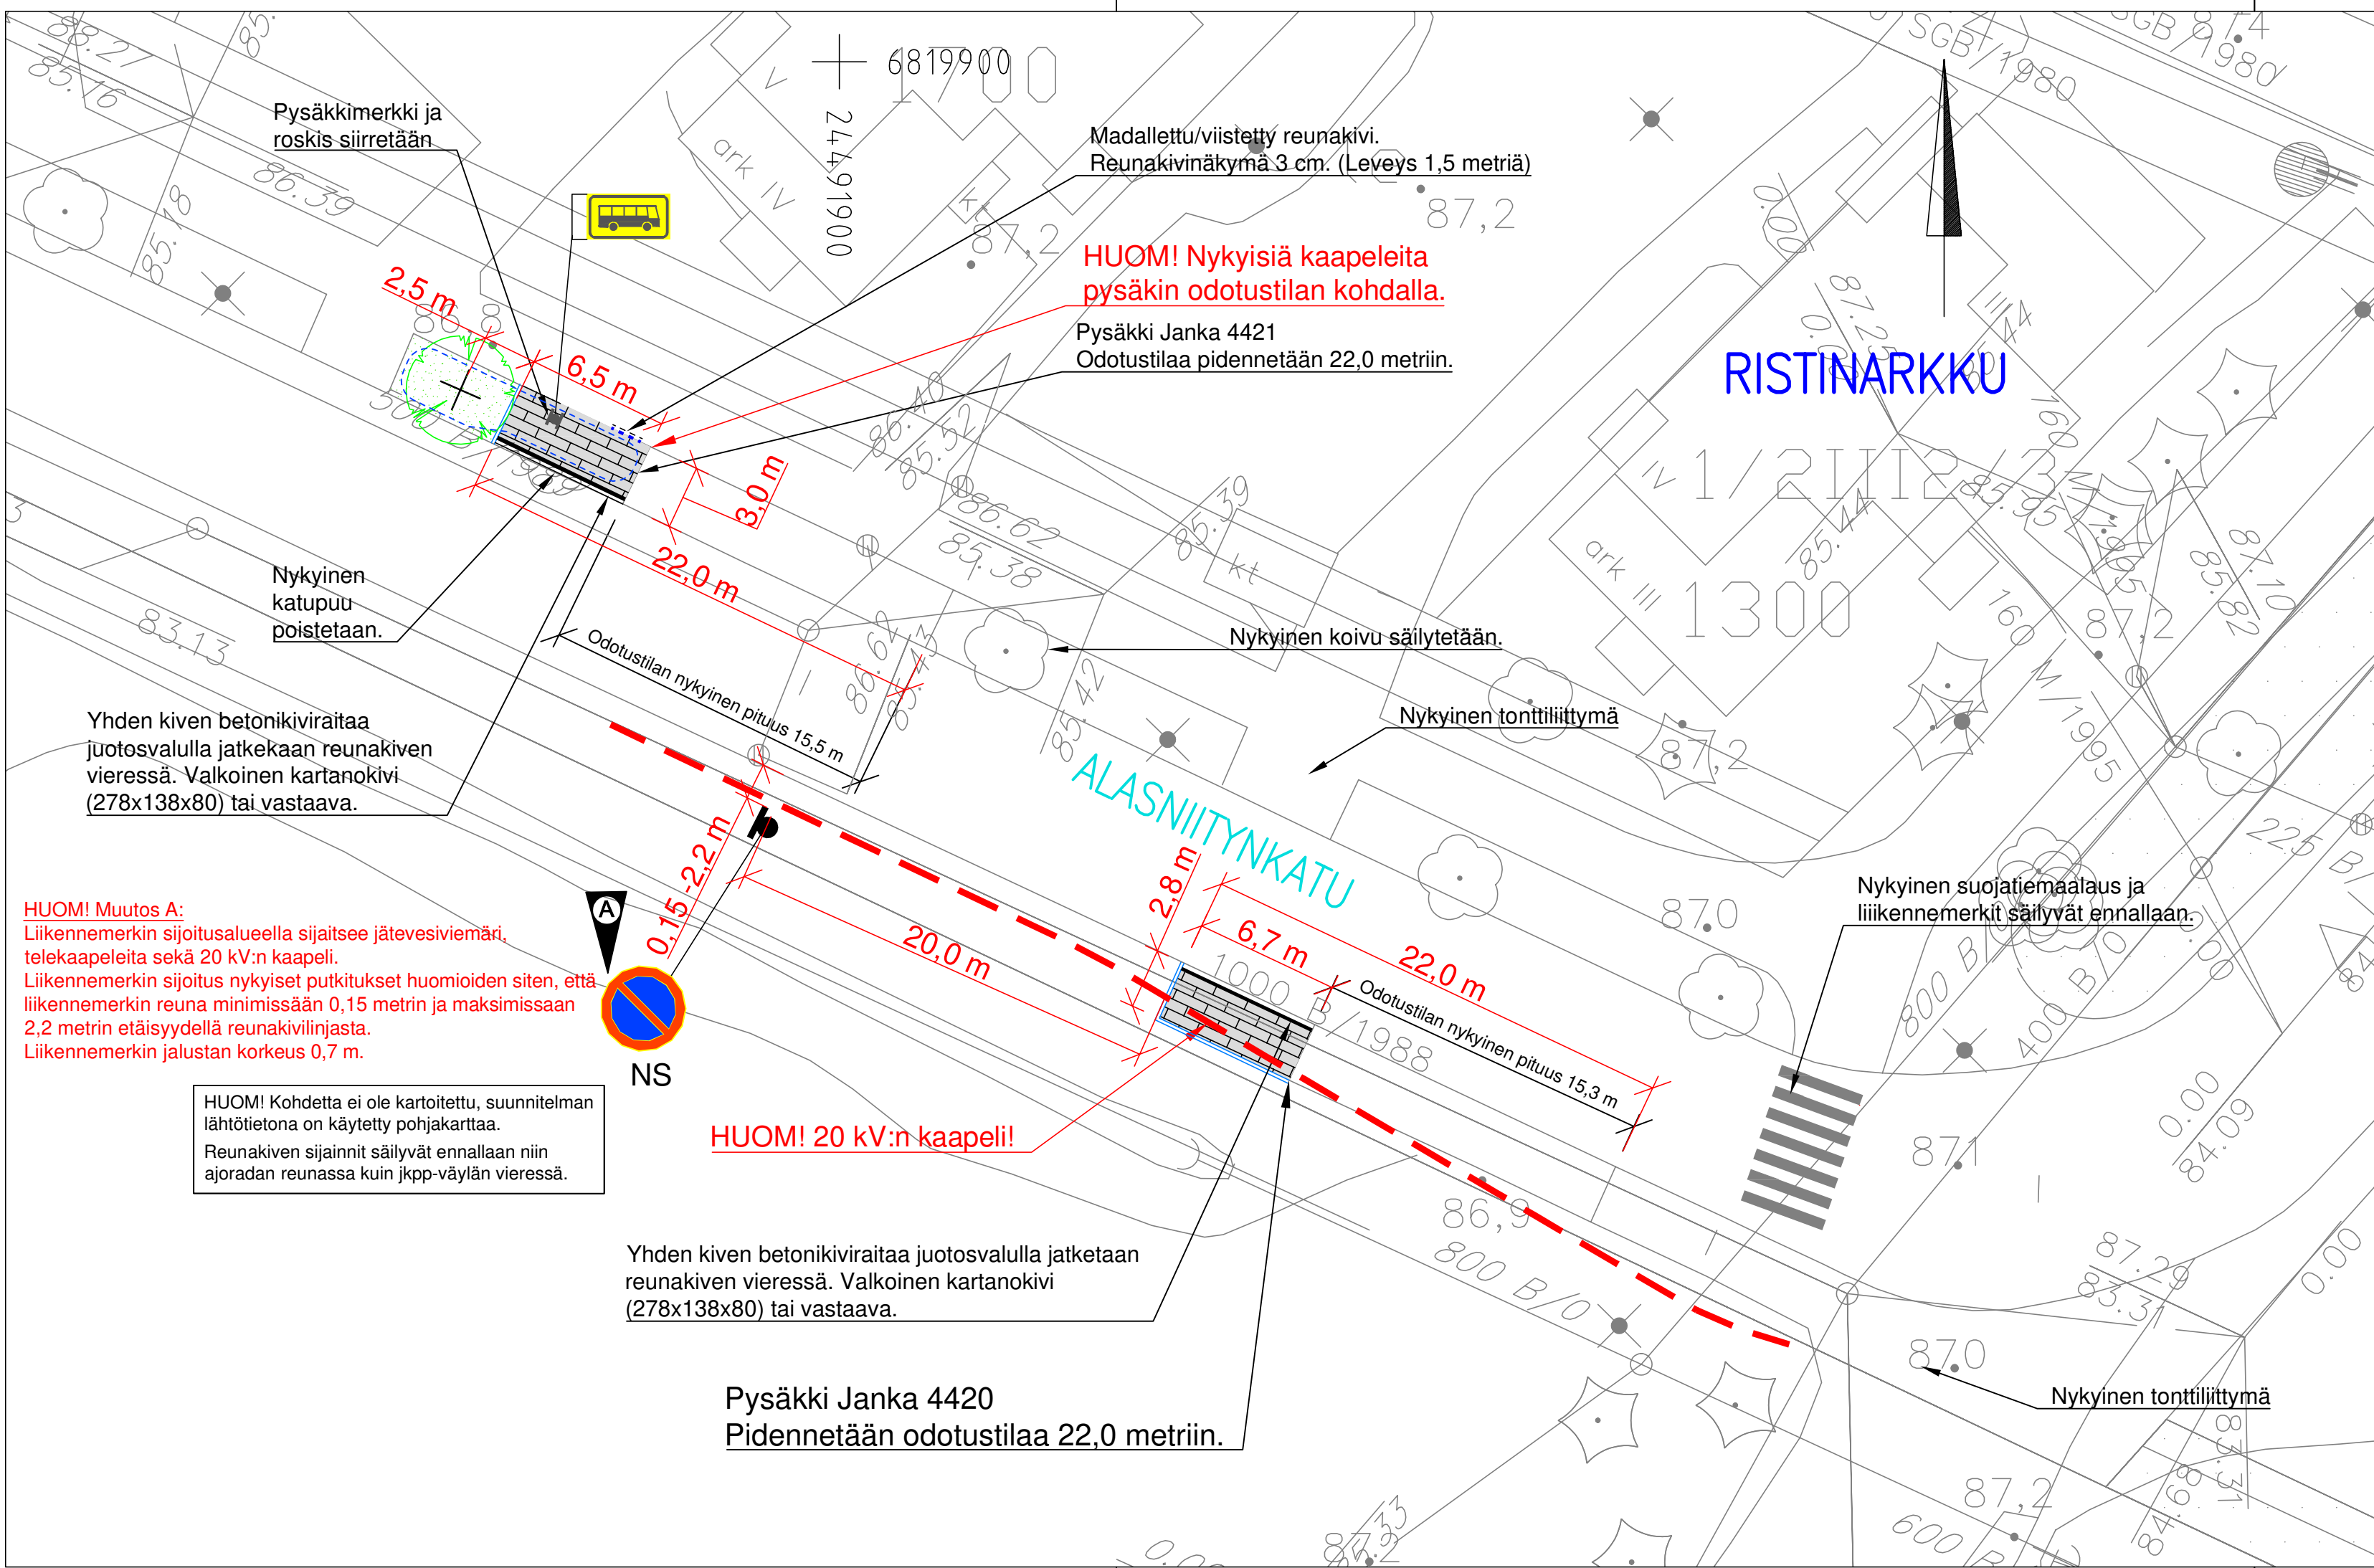

PÄÄLLYSTEMATERIAALIT, MERKINTÖJEN SELITYS:

- BETONIKIVEYS, HARMAA KARTANO-KIVI TIILILADONNALLA
- NURMETUS, SUOJA- JA VAIHETTUMISVIHERALUE R3 (RAMS-LUOKITUS)
- YHDEN KIVEN LEVYINEN (138 MM) BETONIKIVIRAITA ODOTUSALUEEN REUNAN, VALKOINEN LÄPIVÄRJÄTTY BETONIKIVI (278x138x80mm) (ESIM. KARTANOKIVI TAI VASTAAVA).
- TASOON UPOTETTU GRANIITTINEN REUNAKIVI, NÄKYMÄ 0 CM. KURUN HARMAA RAAKAREUNAKIVI S170
- JALKAKÄYTÄVÄN TAI PYÖRÄTIEN REUNALINJA (PÄÄLLYSTEEN REUNA)
- MADALLETTU VANHA REUNAKIVI, NÄKYMÄ 3 CM. LEVITYSOSALLE TEHDÄÄN 1,5 METRIÄ LEVEÄ MADALLETTU REUNAKIVIOSUUS. TOTEUTUS: REUNAKIVEN SAHAAMINEN VIISTOSTI TAI REUNAKIVEN POISTO JA UUELLEEN ASENNUS
- ISTUTETTAVA PUU
- KANTAVA KASVUALUSTA, KAIVANNON SYVYYS 1,0 M JA LEVEYS 2,5–3,0 M


Pysäkki Janka 4420
TYYPPIPOIKKILEIKKAUS 1:50

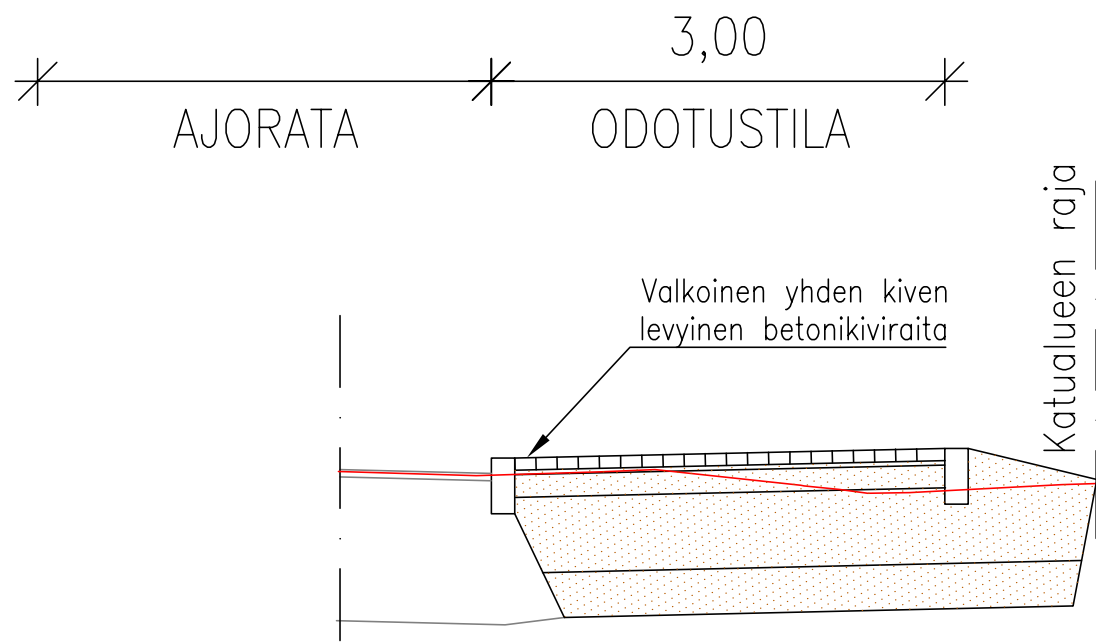

Rakennekerrokset sovitetaan ympäröivien rakenteiden mukaisesti. Esimerkkirakenne:

RAKENNEKERROKSET	Odotustila
Betonikivi+asennushiekka	0.08+0.03
Kantava kerros KaM # 0–32	0.15
Jakava kerros KaM # 0–90	0.50
Suodatinkerros Hk	0.30
Yhteensä	1.06


Pysäkki Janka 4421
TYYPPIPOIKKILEIKKAUS 1:50

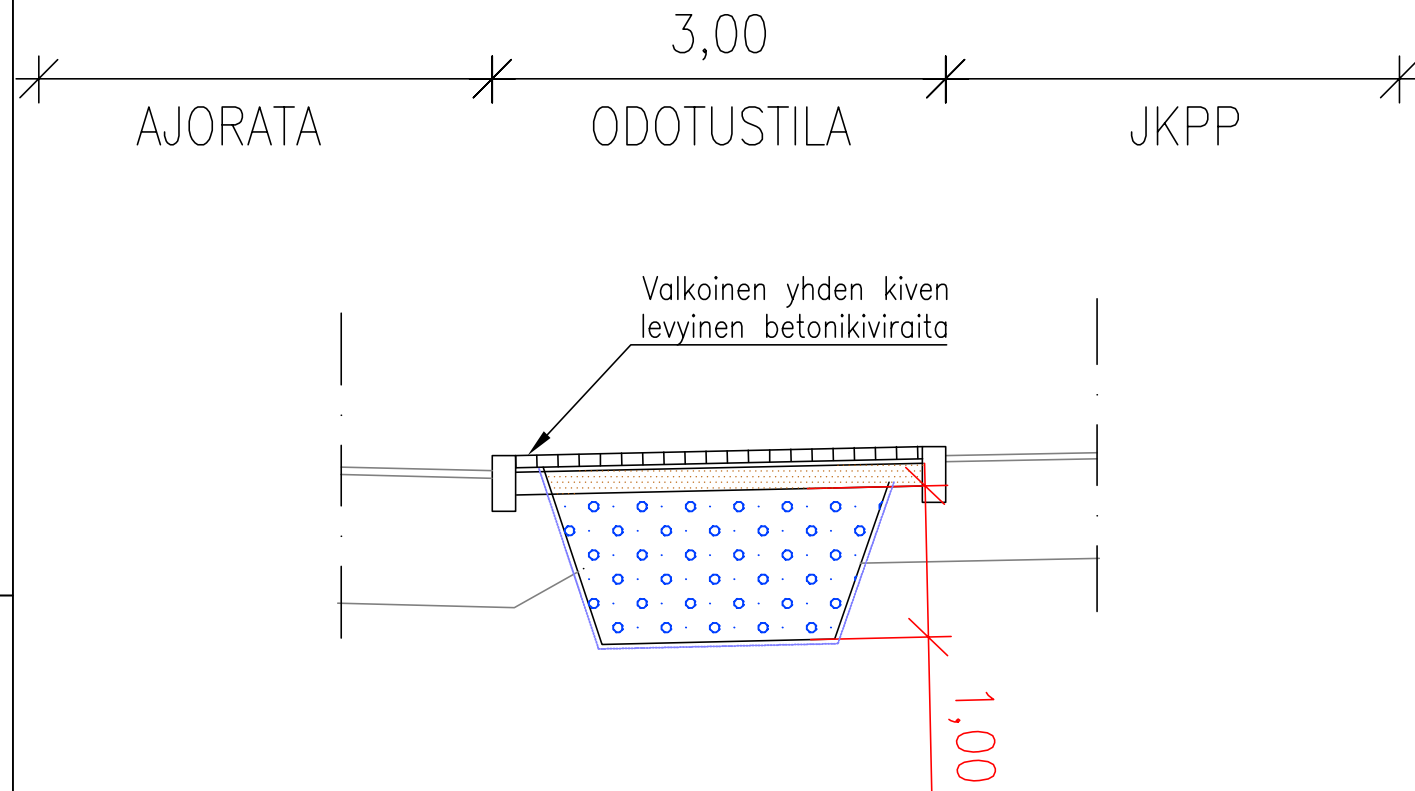

Odotustilan levitysosuudelle tehdään puun kantava kasvualusta.

RAKENNEKERROKSET	Odotustila
Betonikivi+asennushiekka	0.08+0.03
Kantava kerros KaM # 0–32	0.15
Kantava kasvualusta	1.00
Yhteensä	1.29

Pysäkki Janka 4421
TYYPPIPOIKKILEIKKAUS 1:50

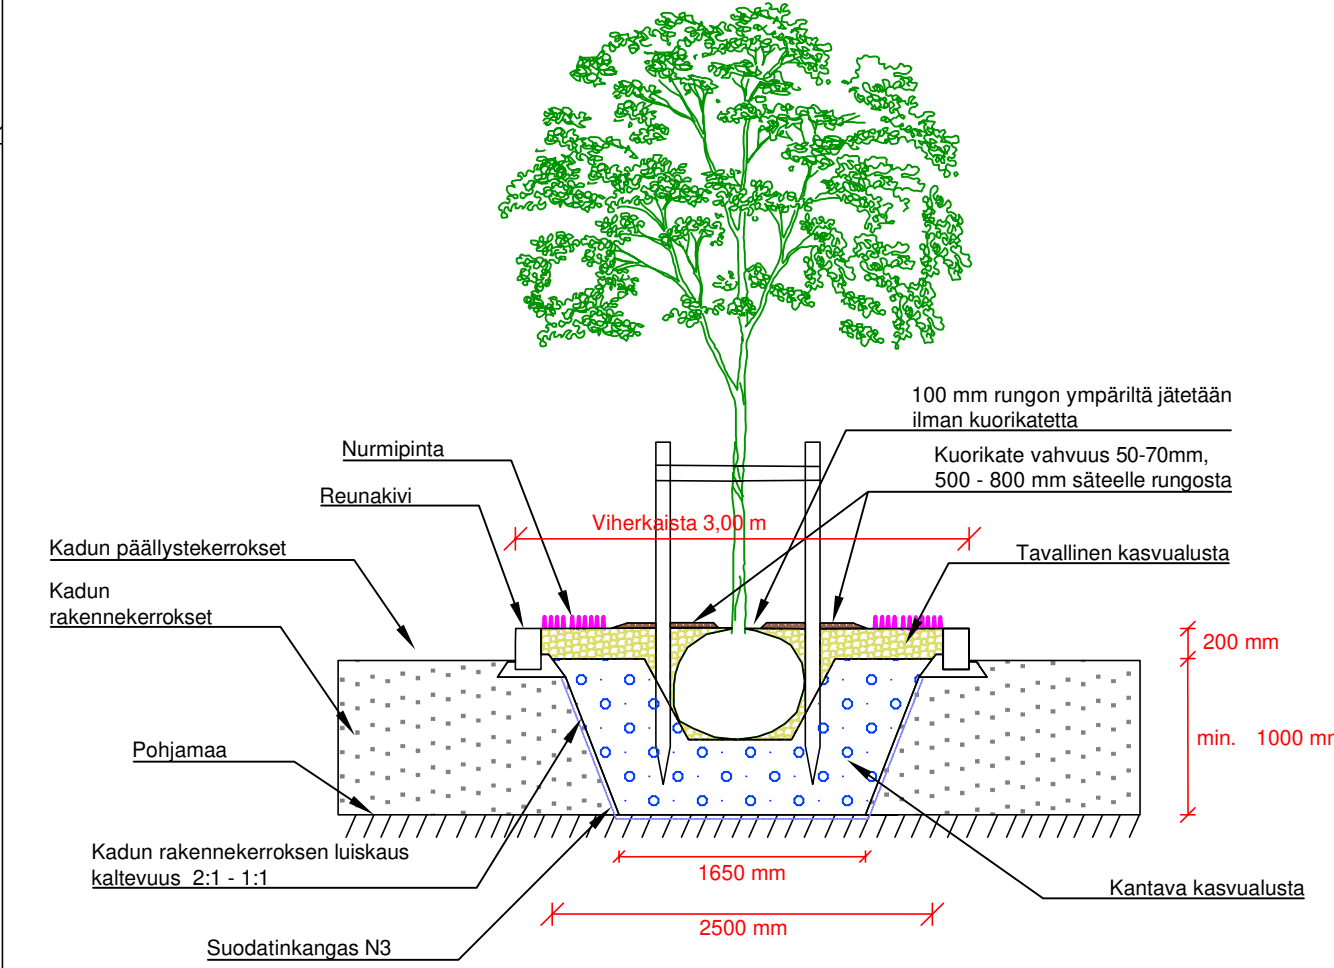

Huom!
Kasvualustan poikkileikkauksen pinta-ala on oltava **aina yli 2.5 m²**, jolloin ison puun kasvualustan tilavaatimus 25 m³ / puu täyttyy.

Tässä suunnitelmassa on käytetty ETRS-GK24/N2000 taso- ja korkeuskoordinaatistoa

TAMPEREEN KAUPUNKI
KAUPUNKYMPÄRISTÖN PALVELUALUE

ALASNIITYNKATU 23

LINJA-AUTOPYSÄKKIEN (JANKA 4420 JA JANKA 4421)
ODOTUSTILOJEN PARANTAMINEN.

RISTINARKKU

KATU- JA RAKENNUSSUUNNITELMA
ASEMAPIIRUSTUS 1:250
TYYPPIPOIKKILEIKKAUKSET 1:50

Kuntatekniikan suunnittelu

Piirt. Joni Vuoristo
Suunn. Joni Vuoristo
Tark.

Piir.n:o 1/22604/1

A Nykyistä liikennemerkkiä C38 (Pysäköinti kielletty) siirretään pysäkin numero 4420 kohdalla 20 metrin etäisyydelle pysäkin reunasta.

Joni Vuoristo 20.8.2026