
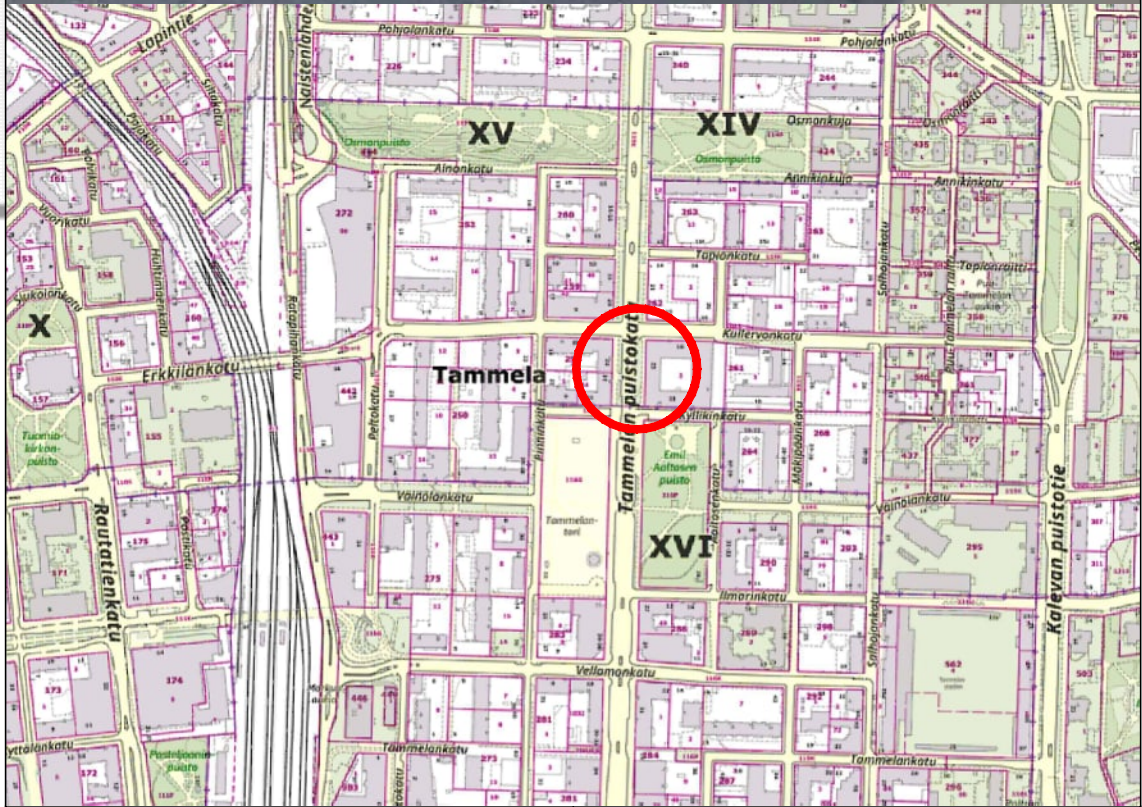


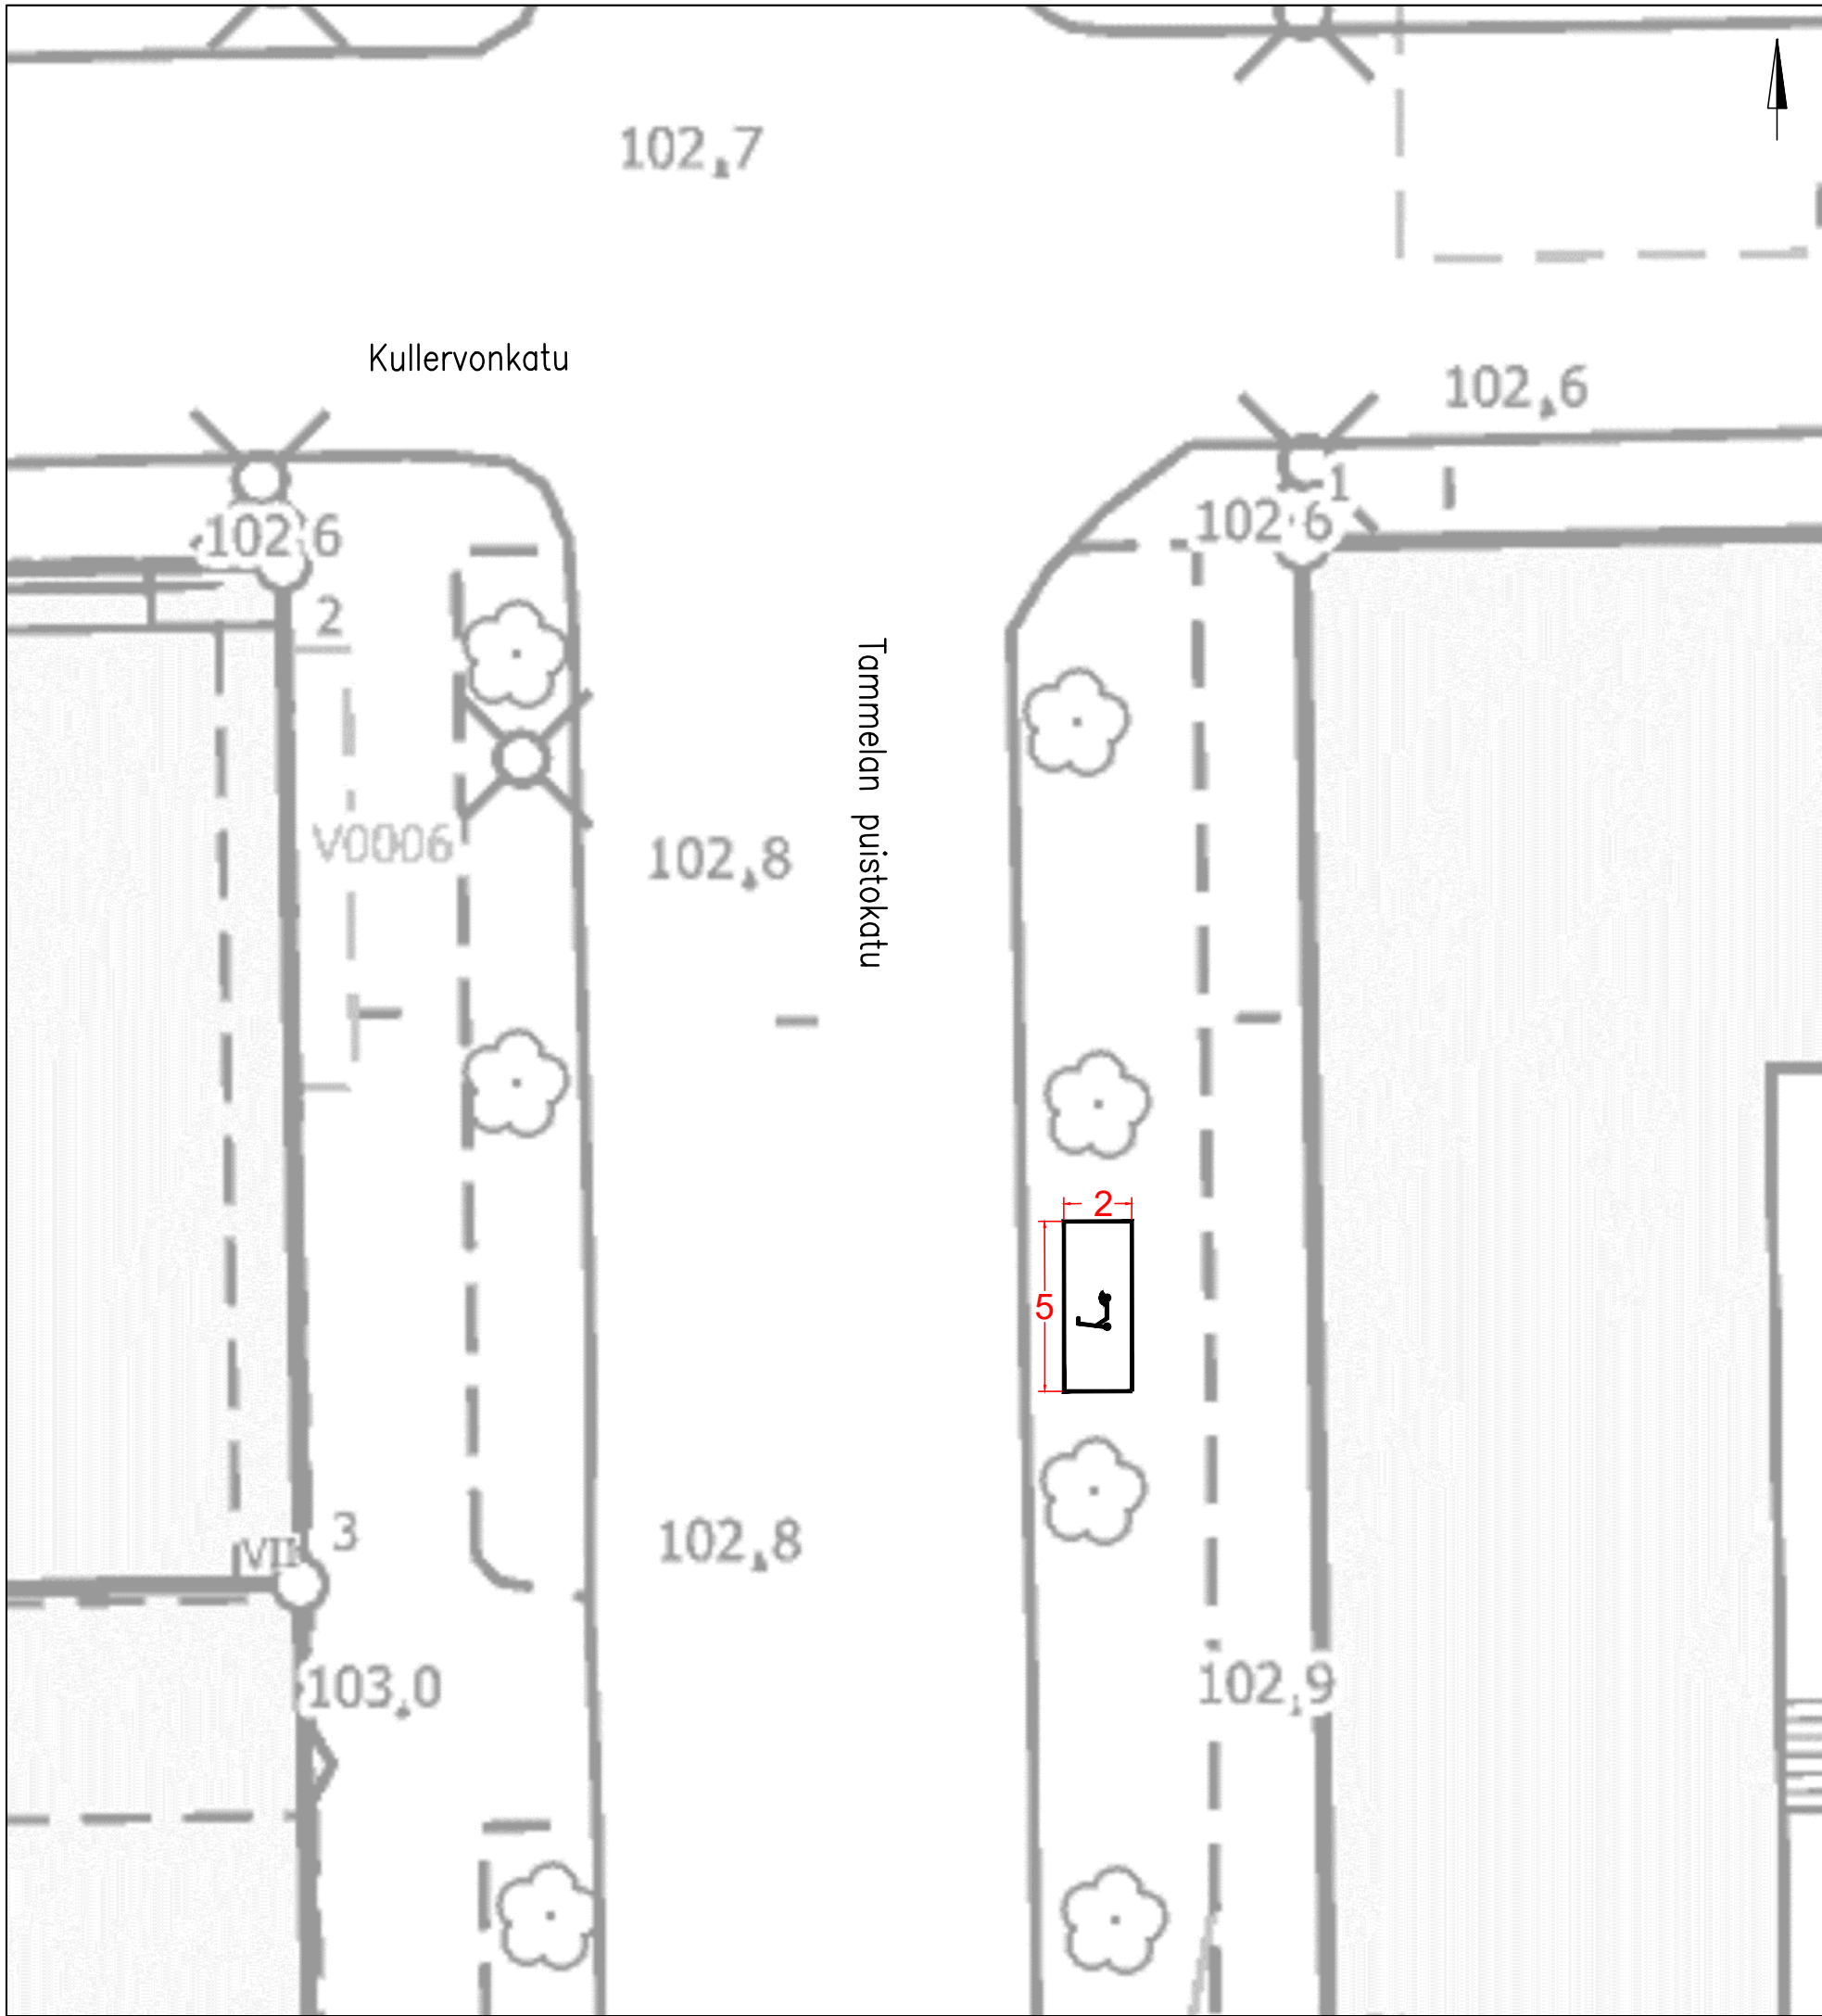

KOHTEEN TIEDOT

Toteutustapa: Tiemerkitä

Paikkamäärä: 15

Tammelan puistokatu – Kullervonkatu




Sähköpotkulautojen pysäköinti

TAMMELA

Tiemerkintäsuunnitelma

Piir.no: 19/22956/9

31.3.2025 / TTa

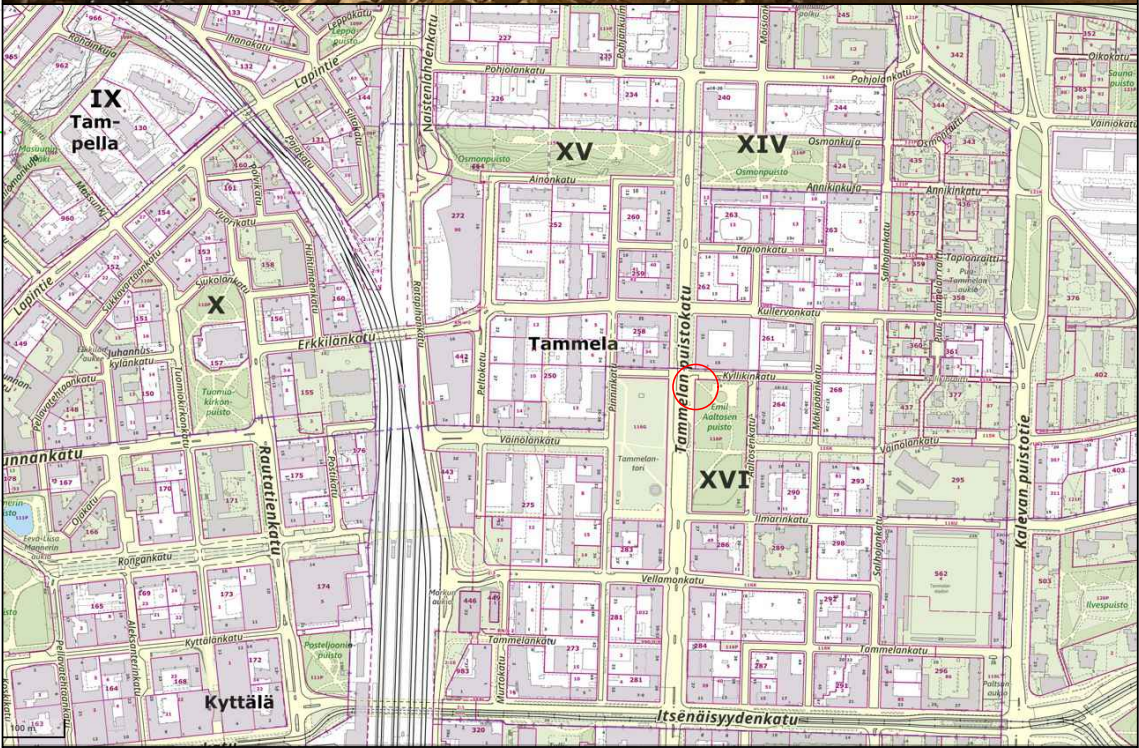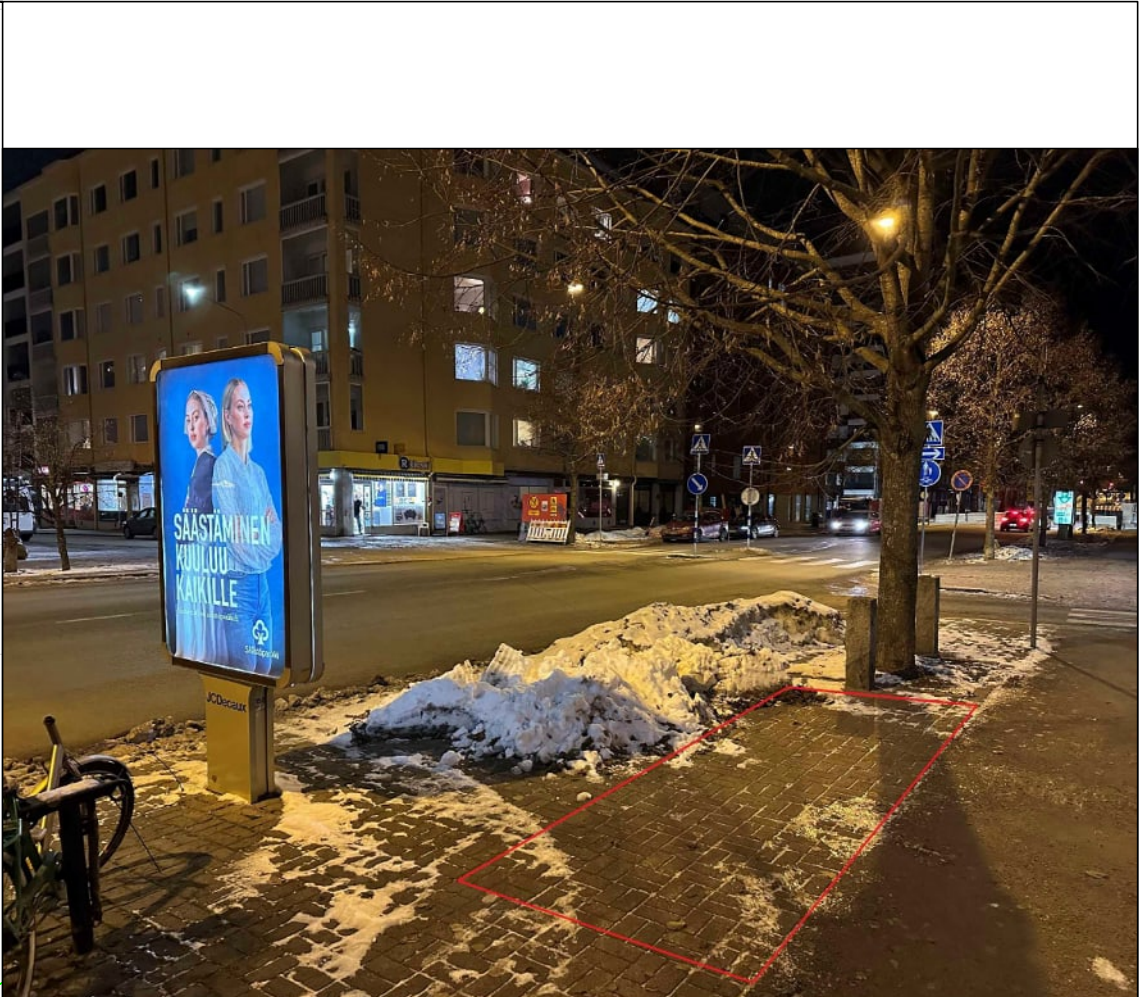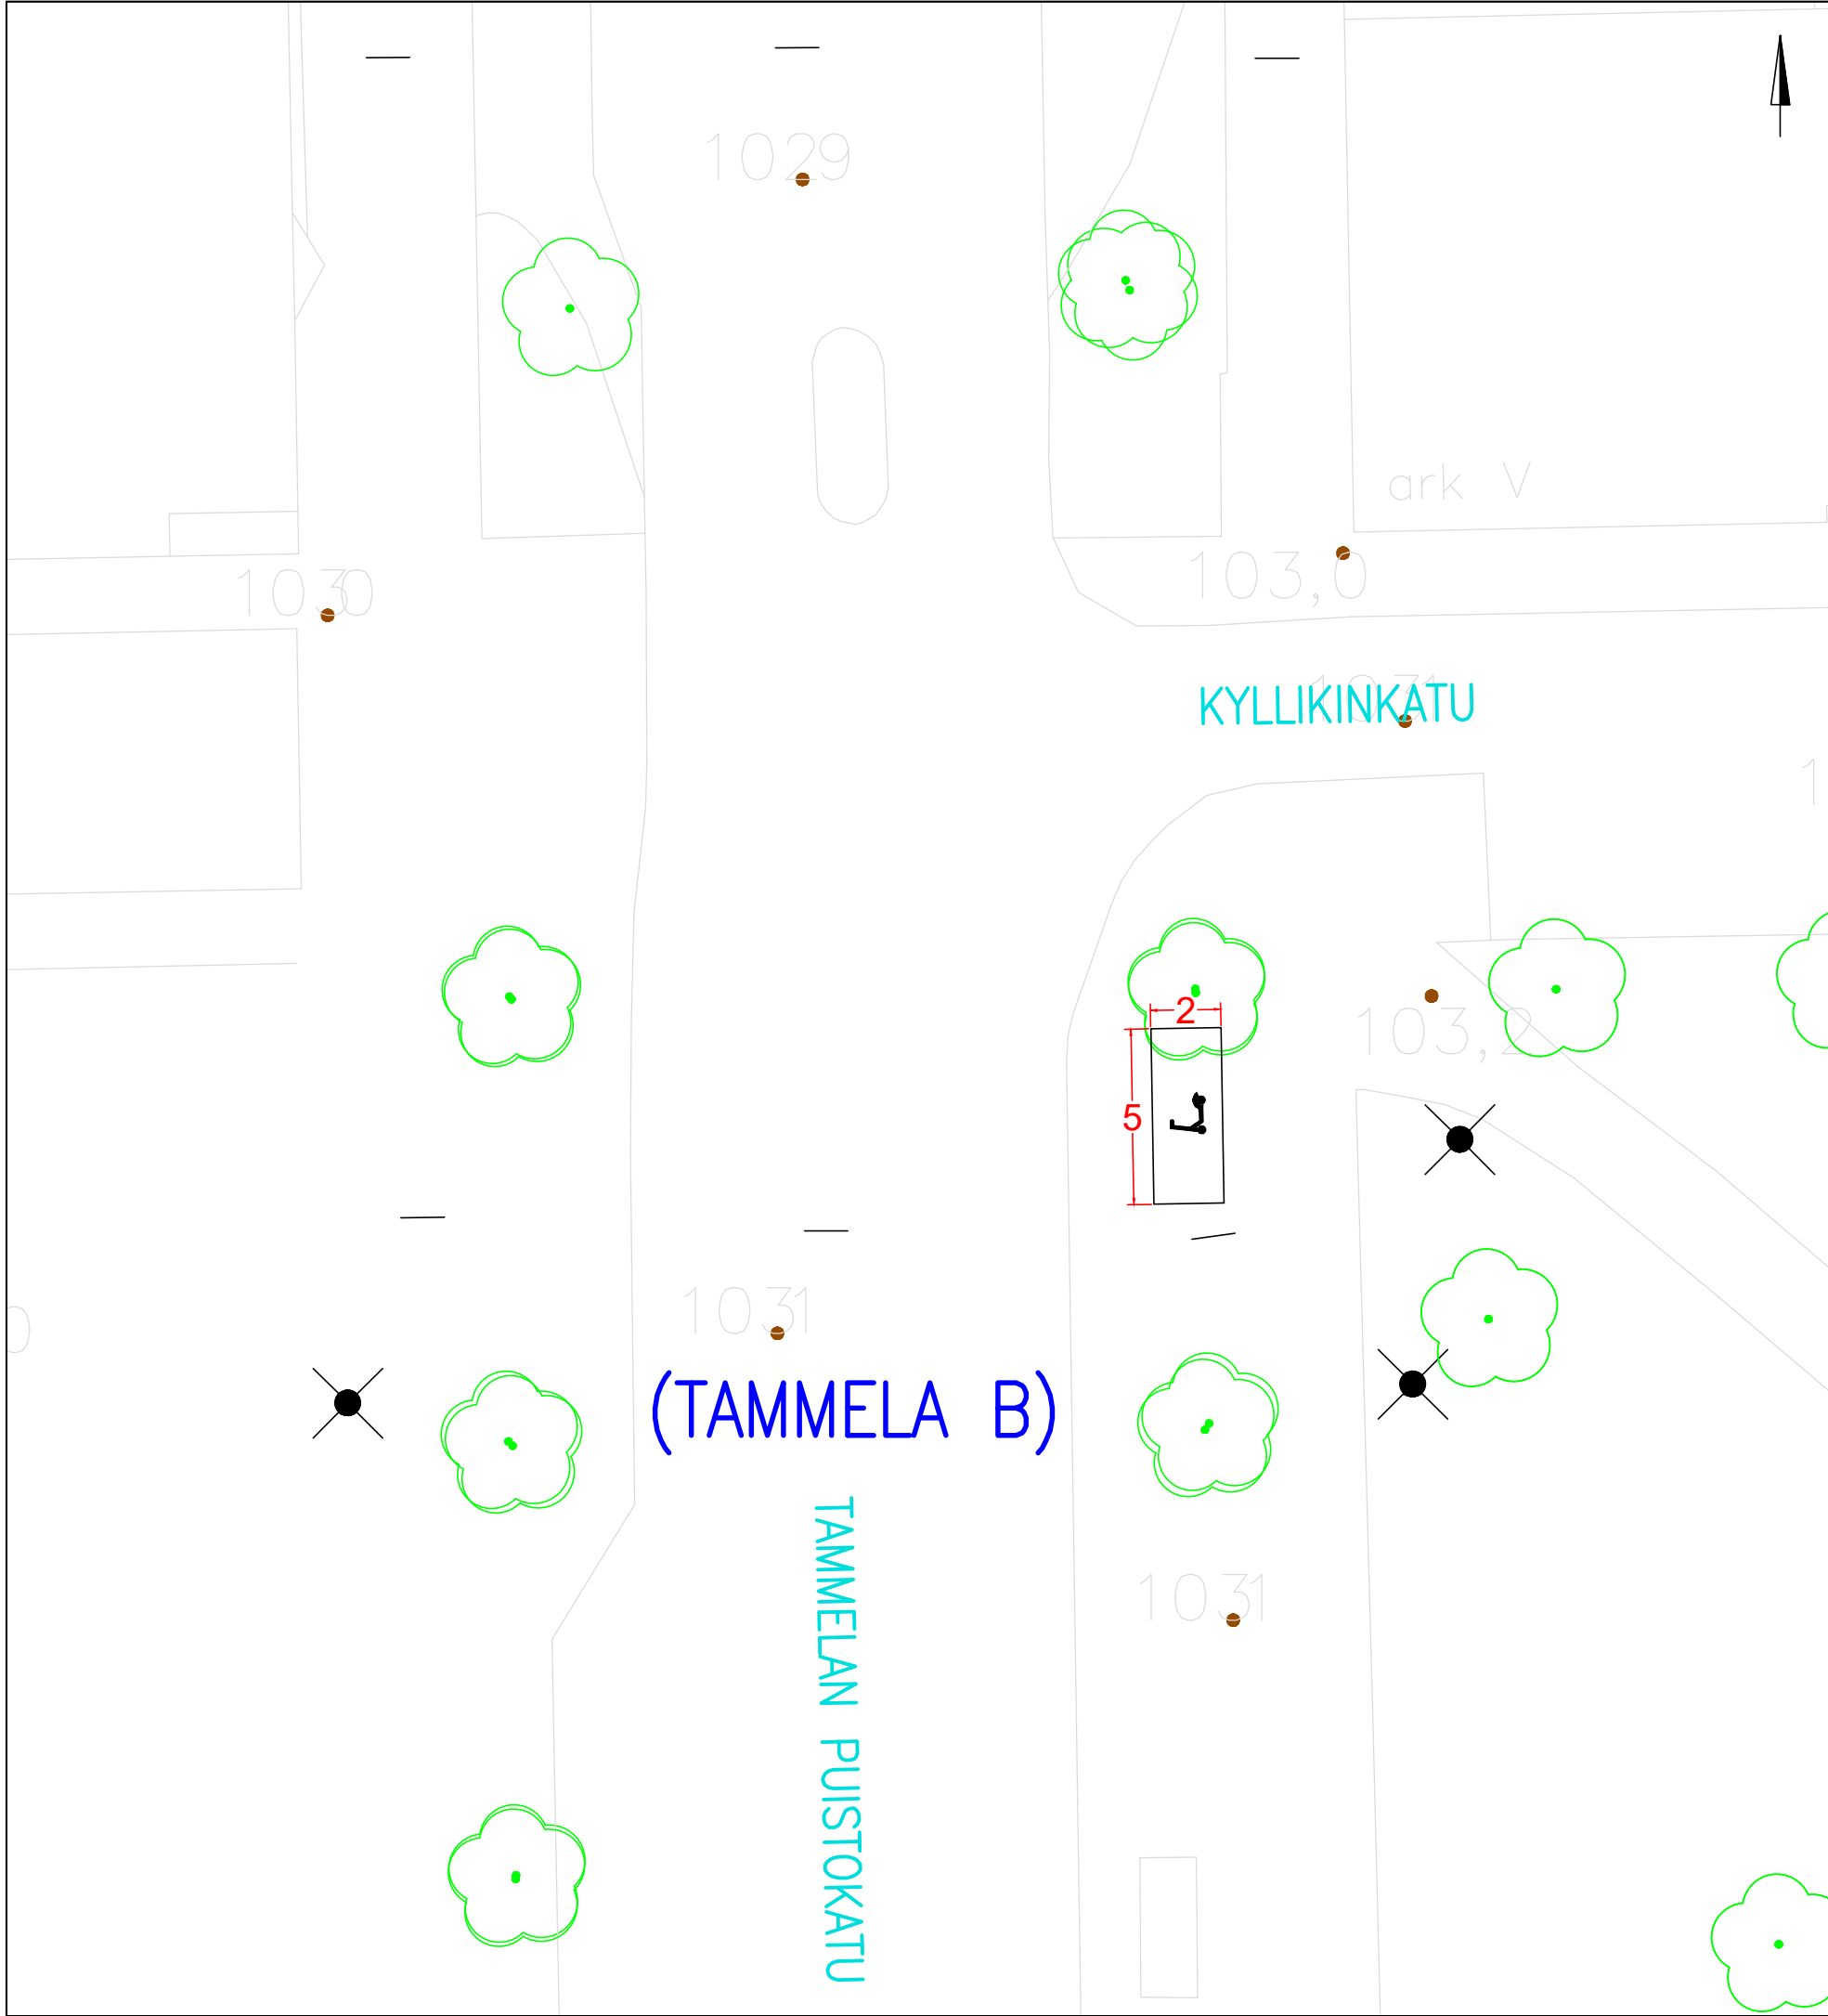

KOHTeen TIEDOT

Toteutustapa: Tiemerkitä

Paikkamäärä: 15


TAMMELAN PUISTOKATU – KYLLIKINKATU

Sähköpotkulautojen pysäköinti
(TAMMELA B)

Tiemerkintäsuunnitelma

Piir.no: 19/22956/10

22.12.2023 / TKü


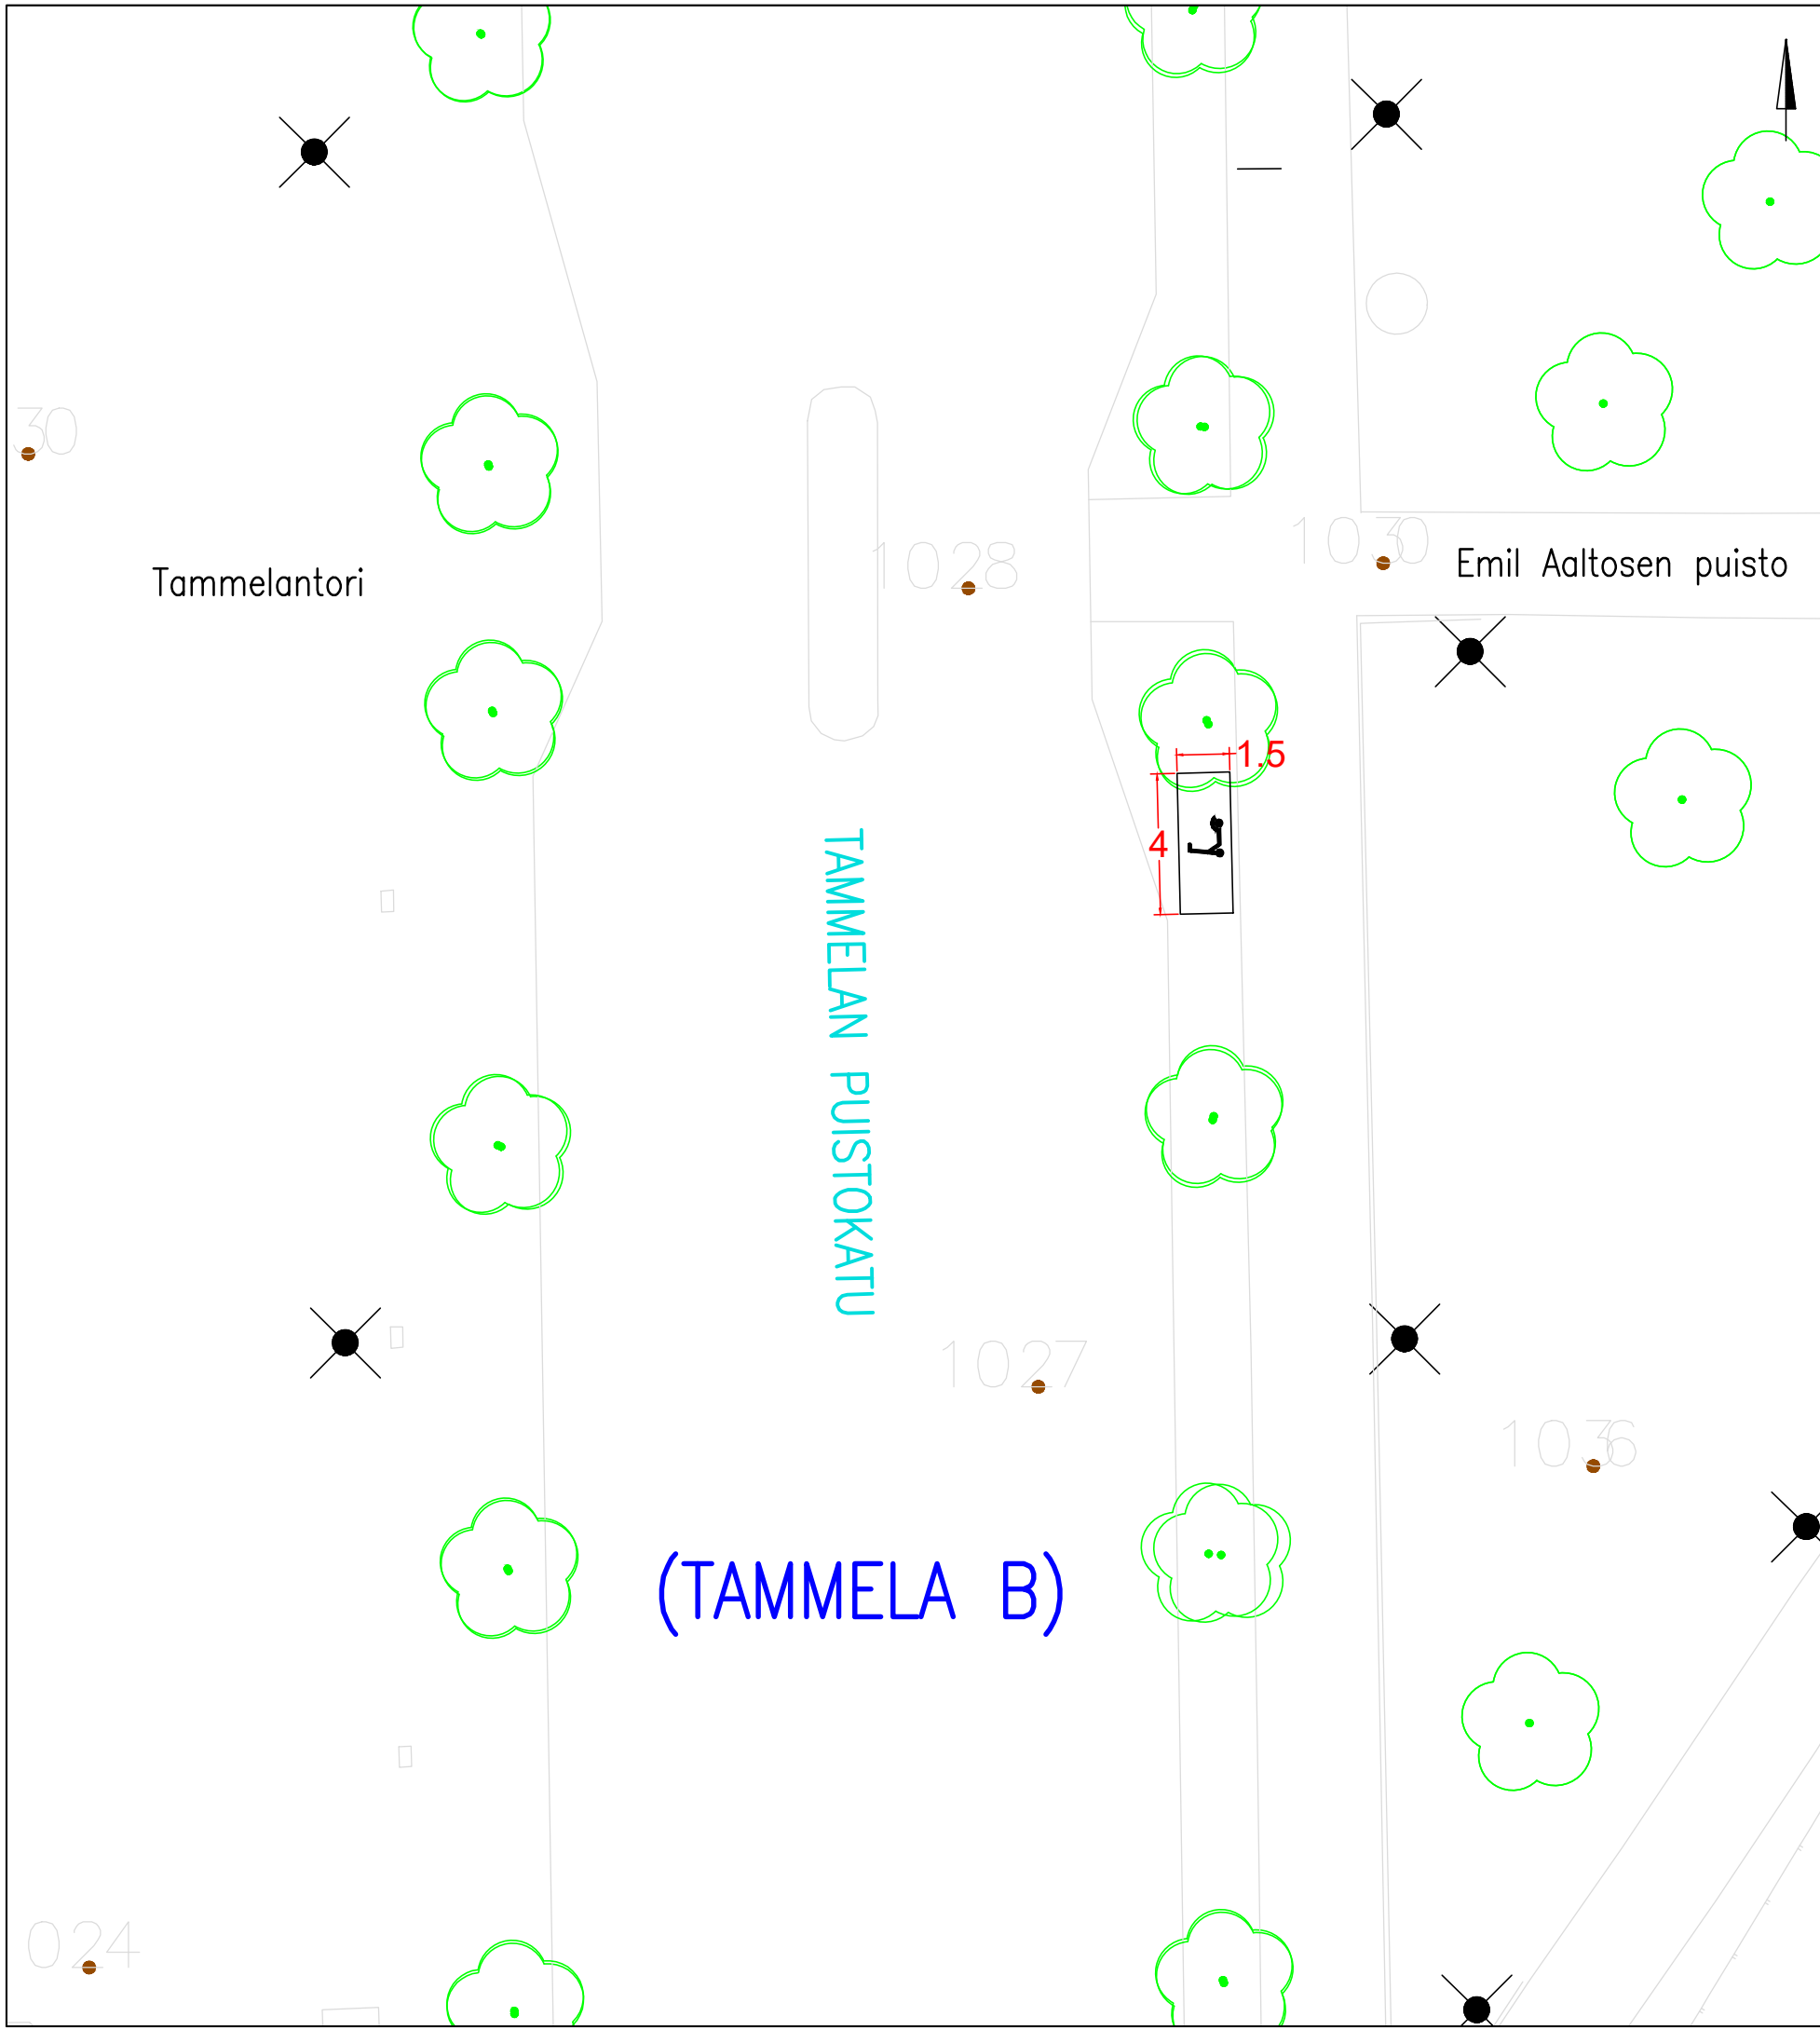


KOHTEEN TIEDOT



Toteutustapa: Tiemerkitä
Paikkamäärä: 12

TAMMELAN PUISTOKATU – EMIL AALTOSEN PUISTO



Sähköpotkulautojen pysäköinti
(TAMMELA B)
Tiemerkitäsuunnitelma
Piir.no: 19/22956/11
21.5.2024 / TKü

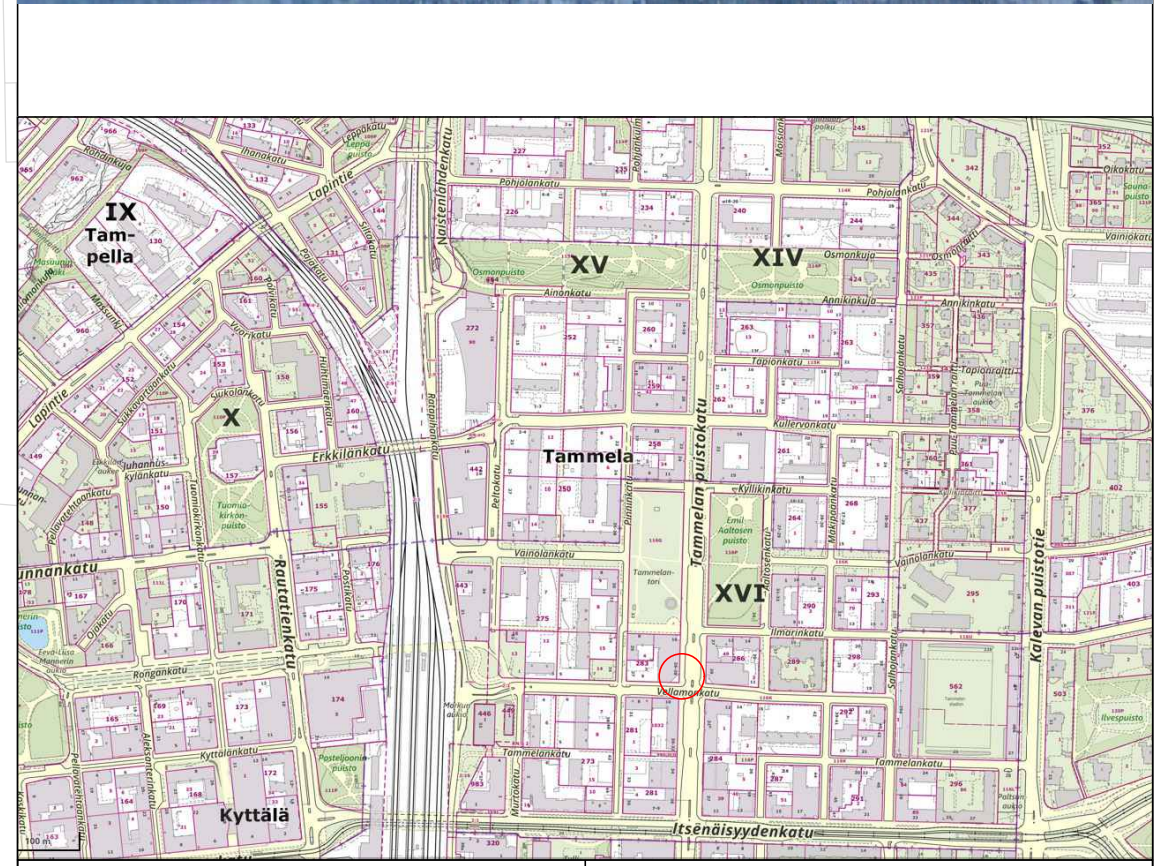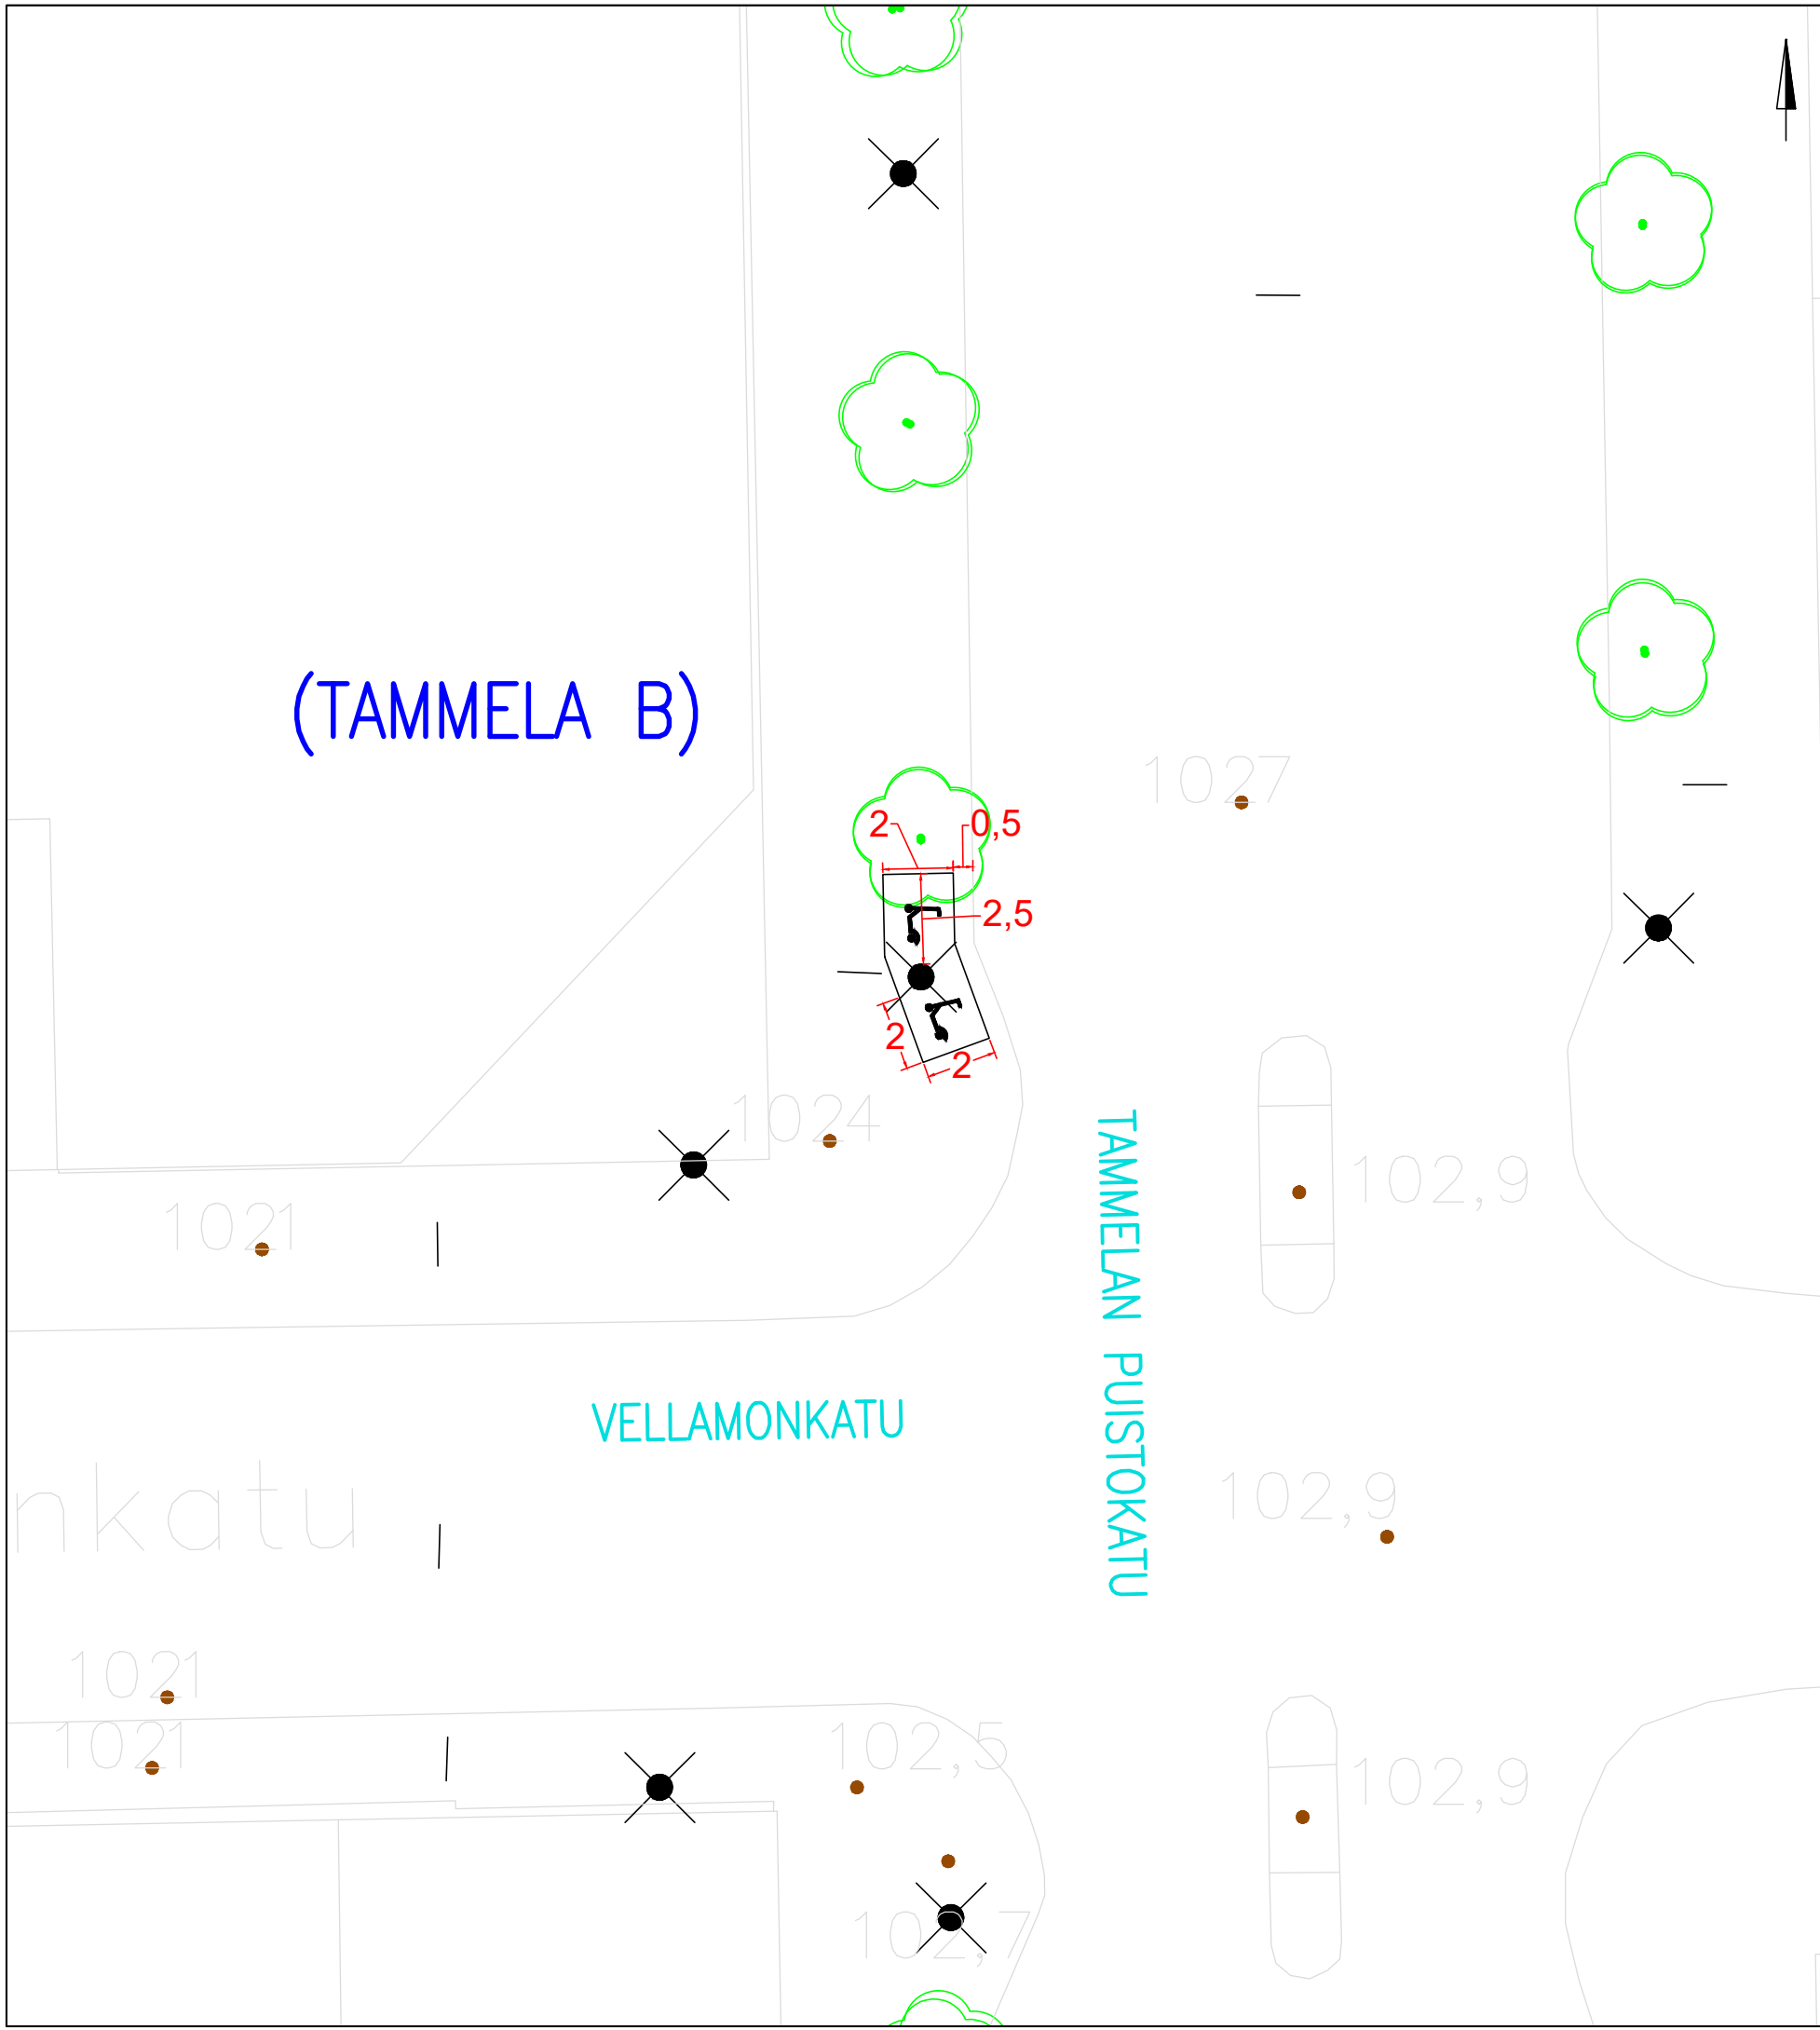



KOHTEEEN TIEDOT	
TAMMELAN PUISTOKATU – VELLAMONKATU	
Toteutustapa: Tiemerkinä	Sähköpotkulautojen pysäköinti
Paikkamäärä: 15	(TAMMELA B)
	Tiemerkintäsuunnitelma
	Piir.no: 19/22956/12
	22.12.2023 / TKü

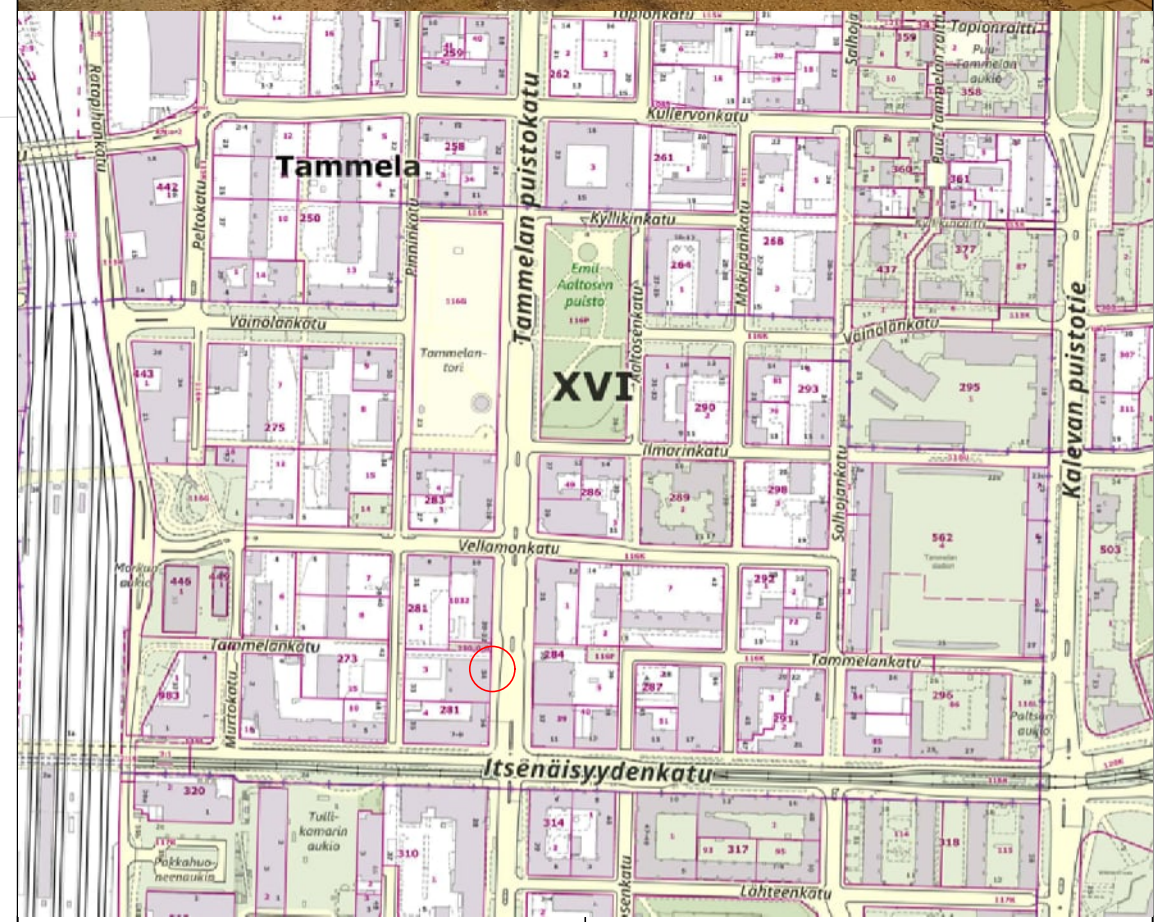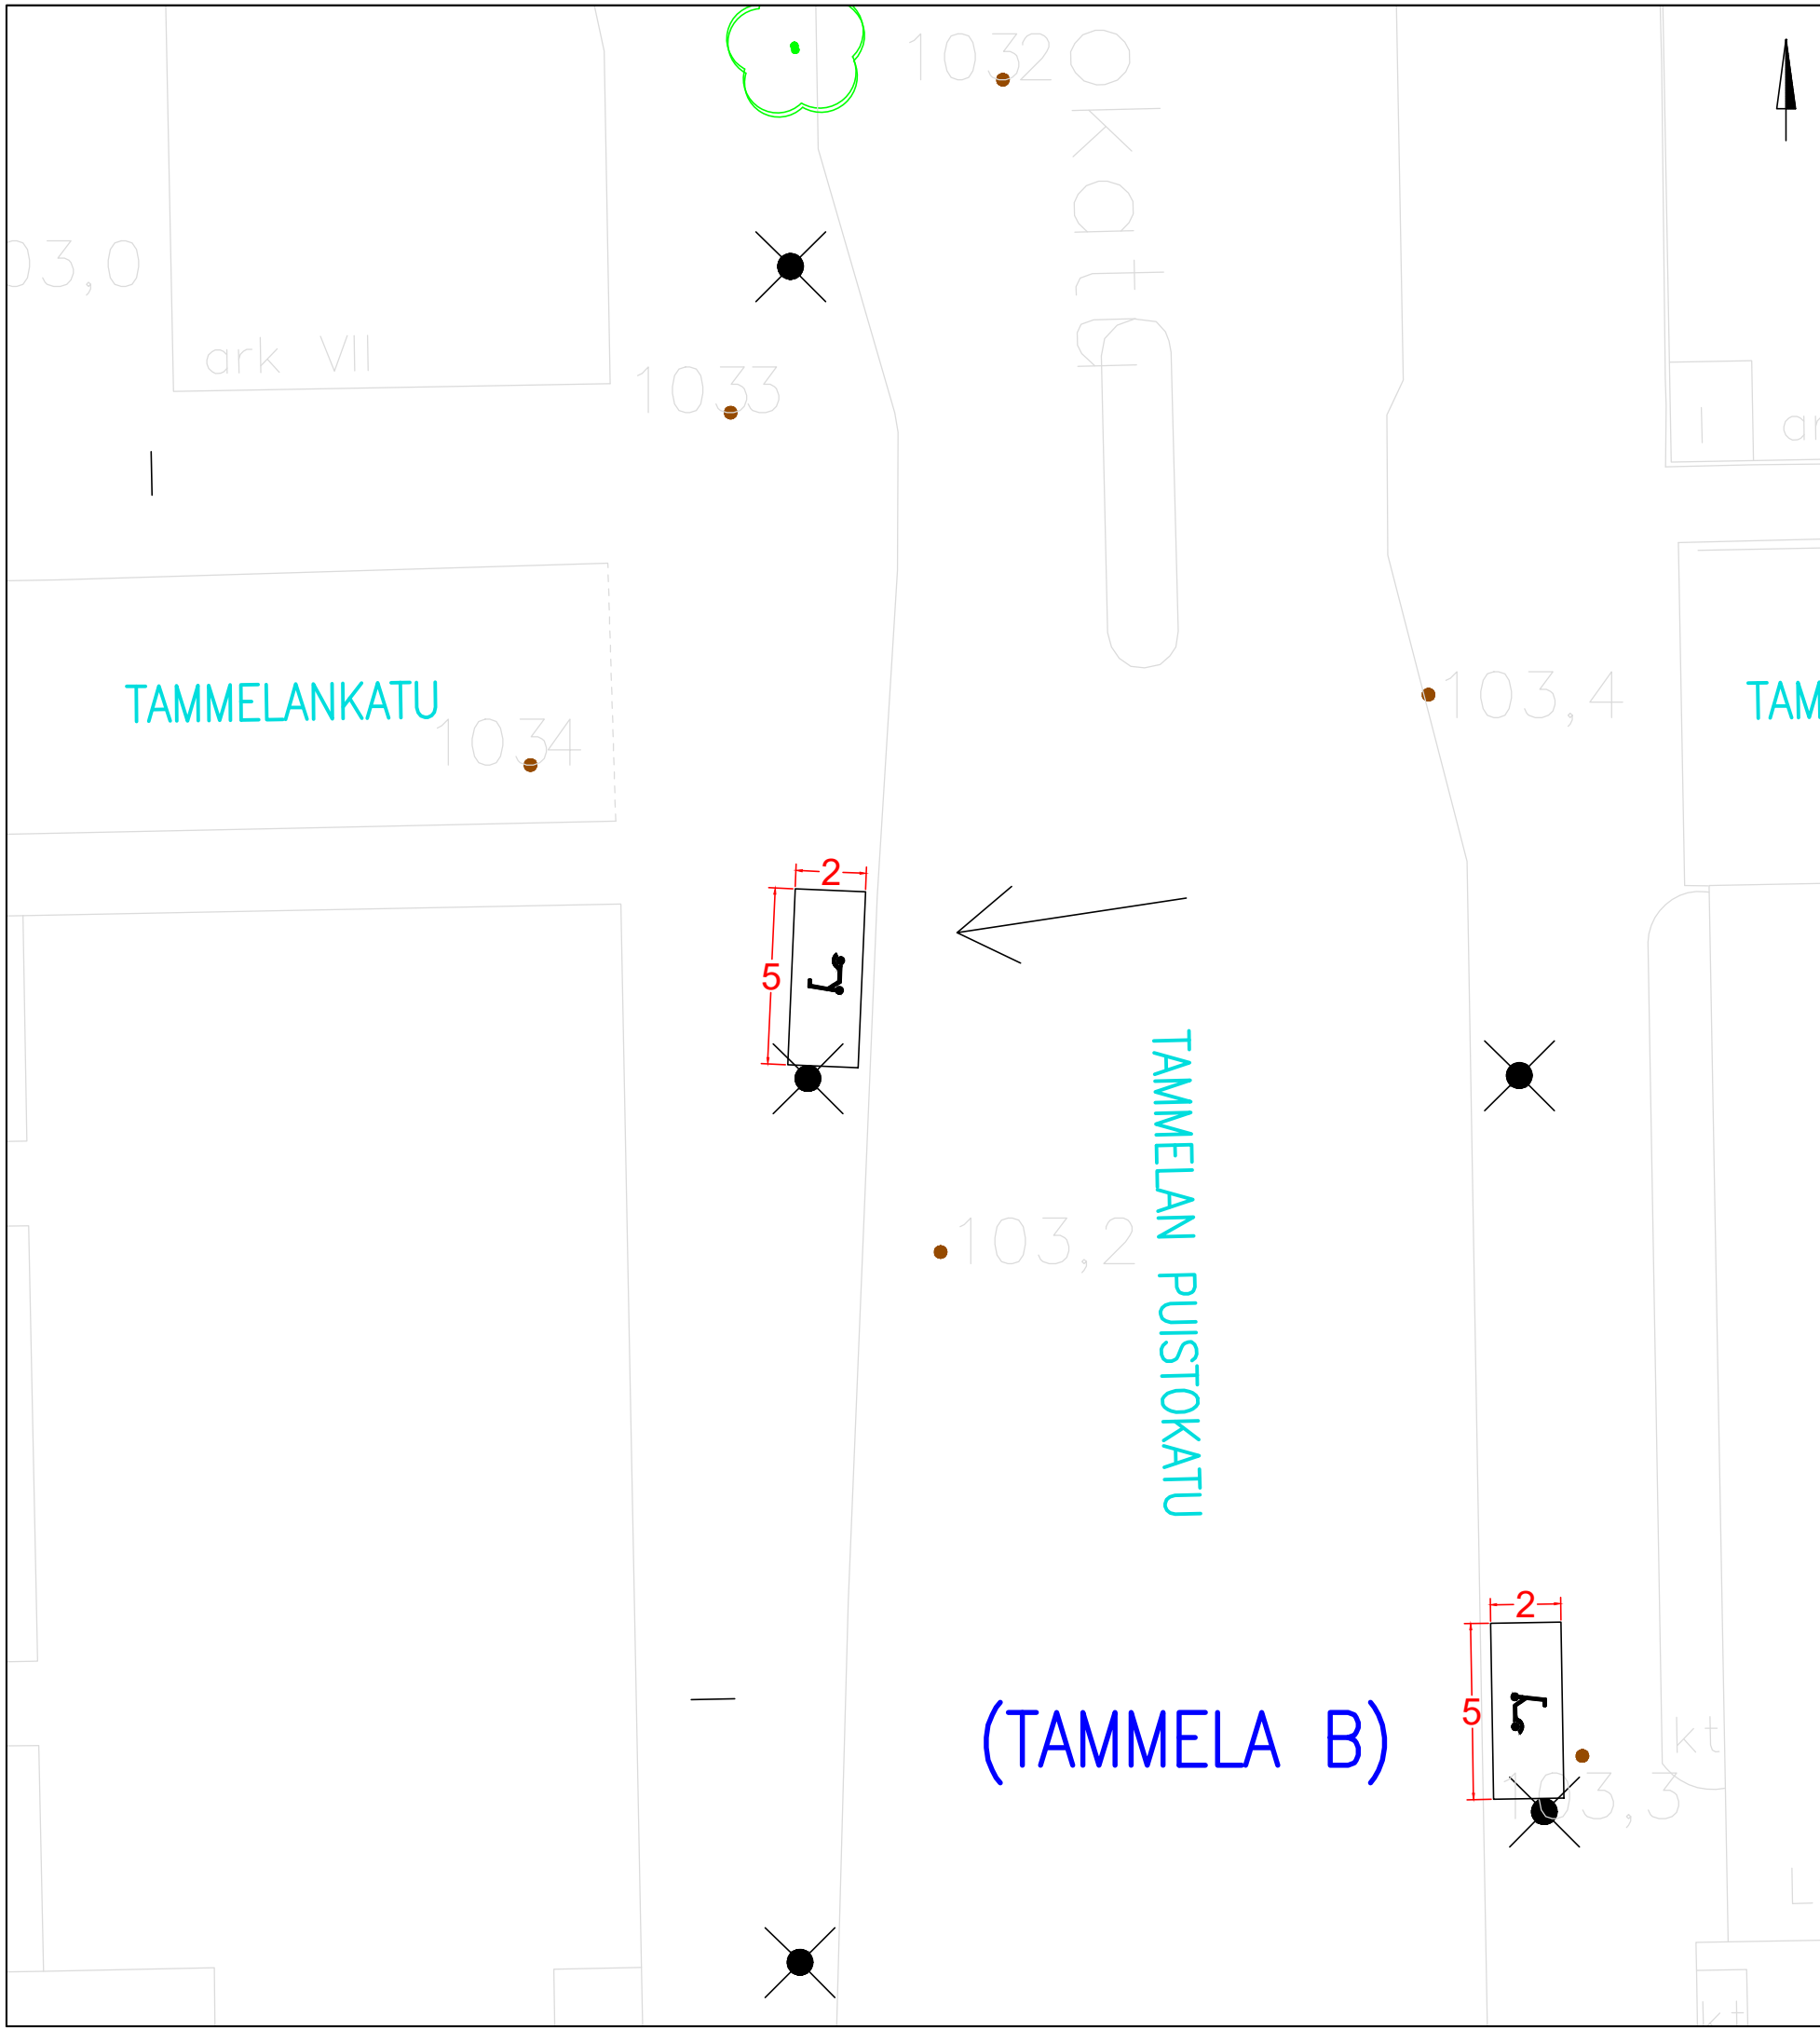

KOHTEEN TIEDOT	TAMMELAN PUISTOKATU – TAMMELANKATU
Toteutustapa: Tiemerkitä	Sähköpotkulautojen pysäköinti
Paikkamäärä: 15	(TAMMELA B)
	Tiemerkitäsuunnitelma
	Piir.no: 19/22956/13
	22.12.2023 / TKü

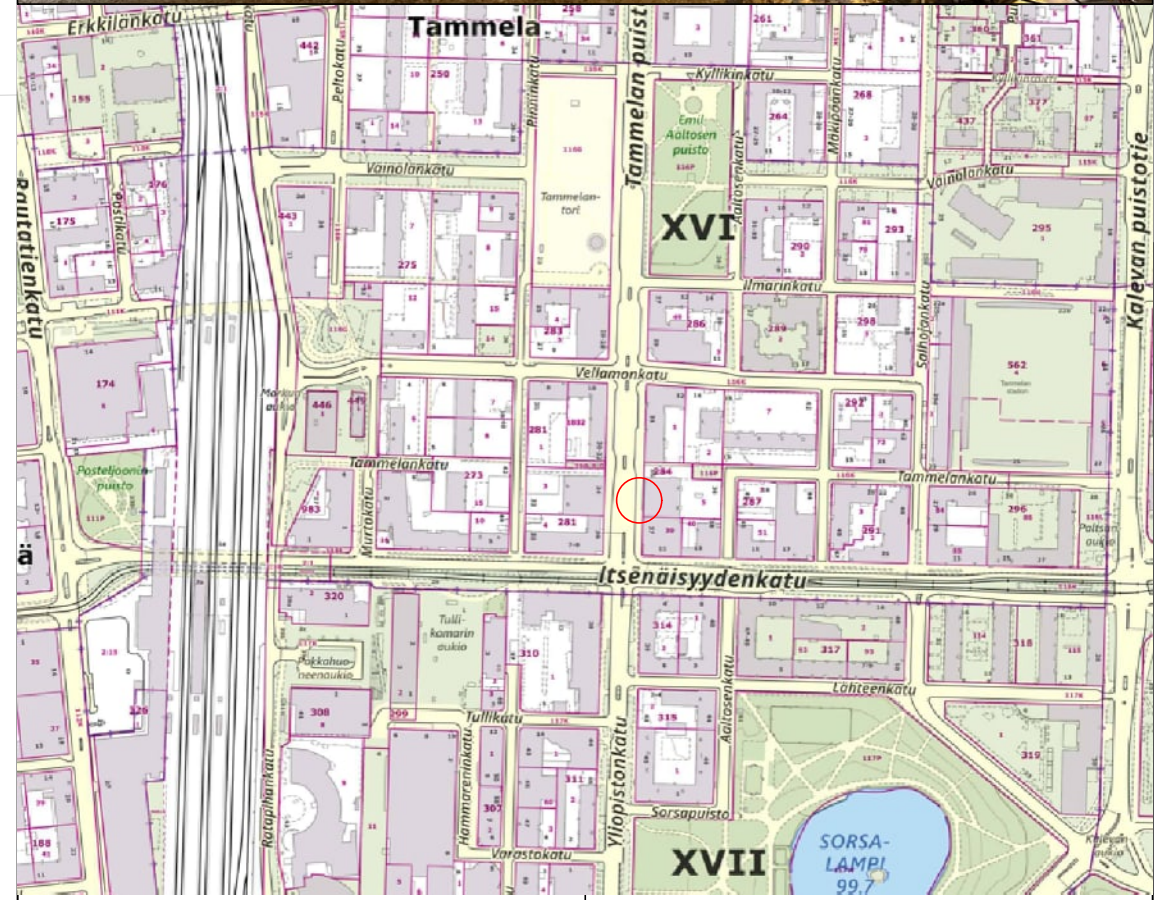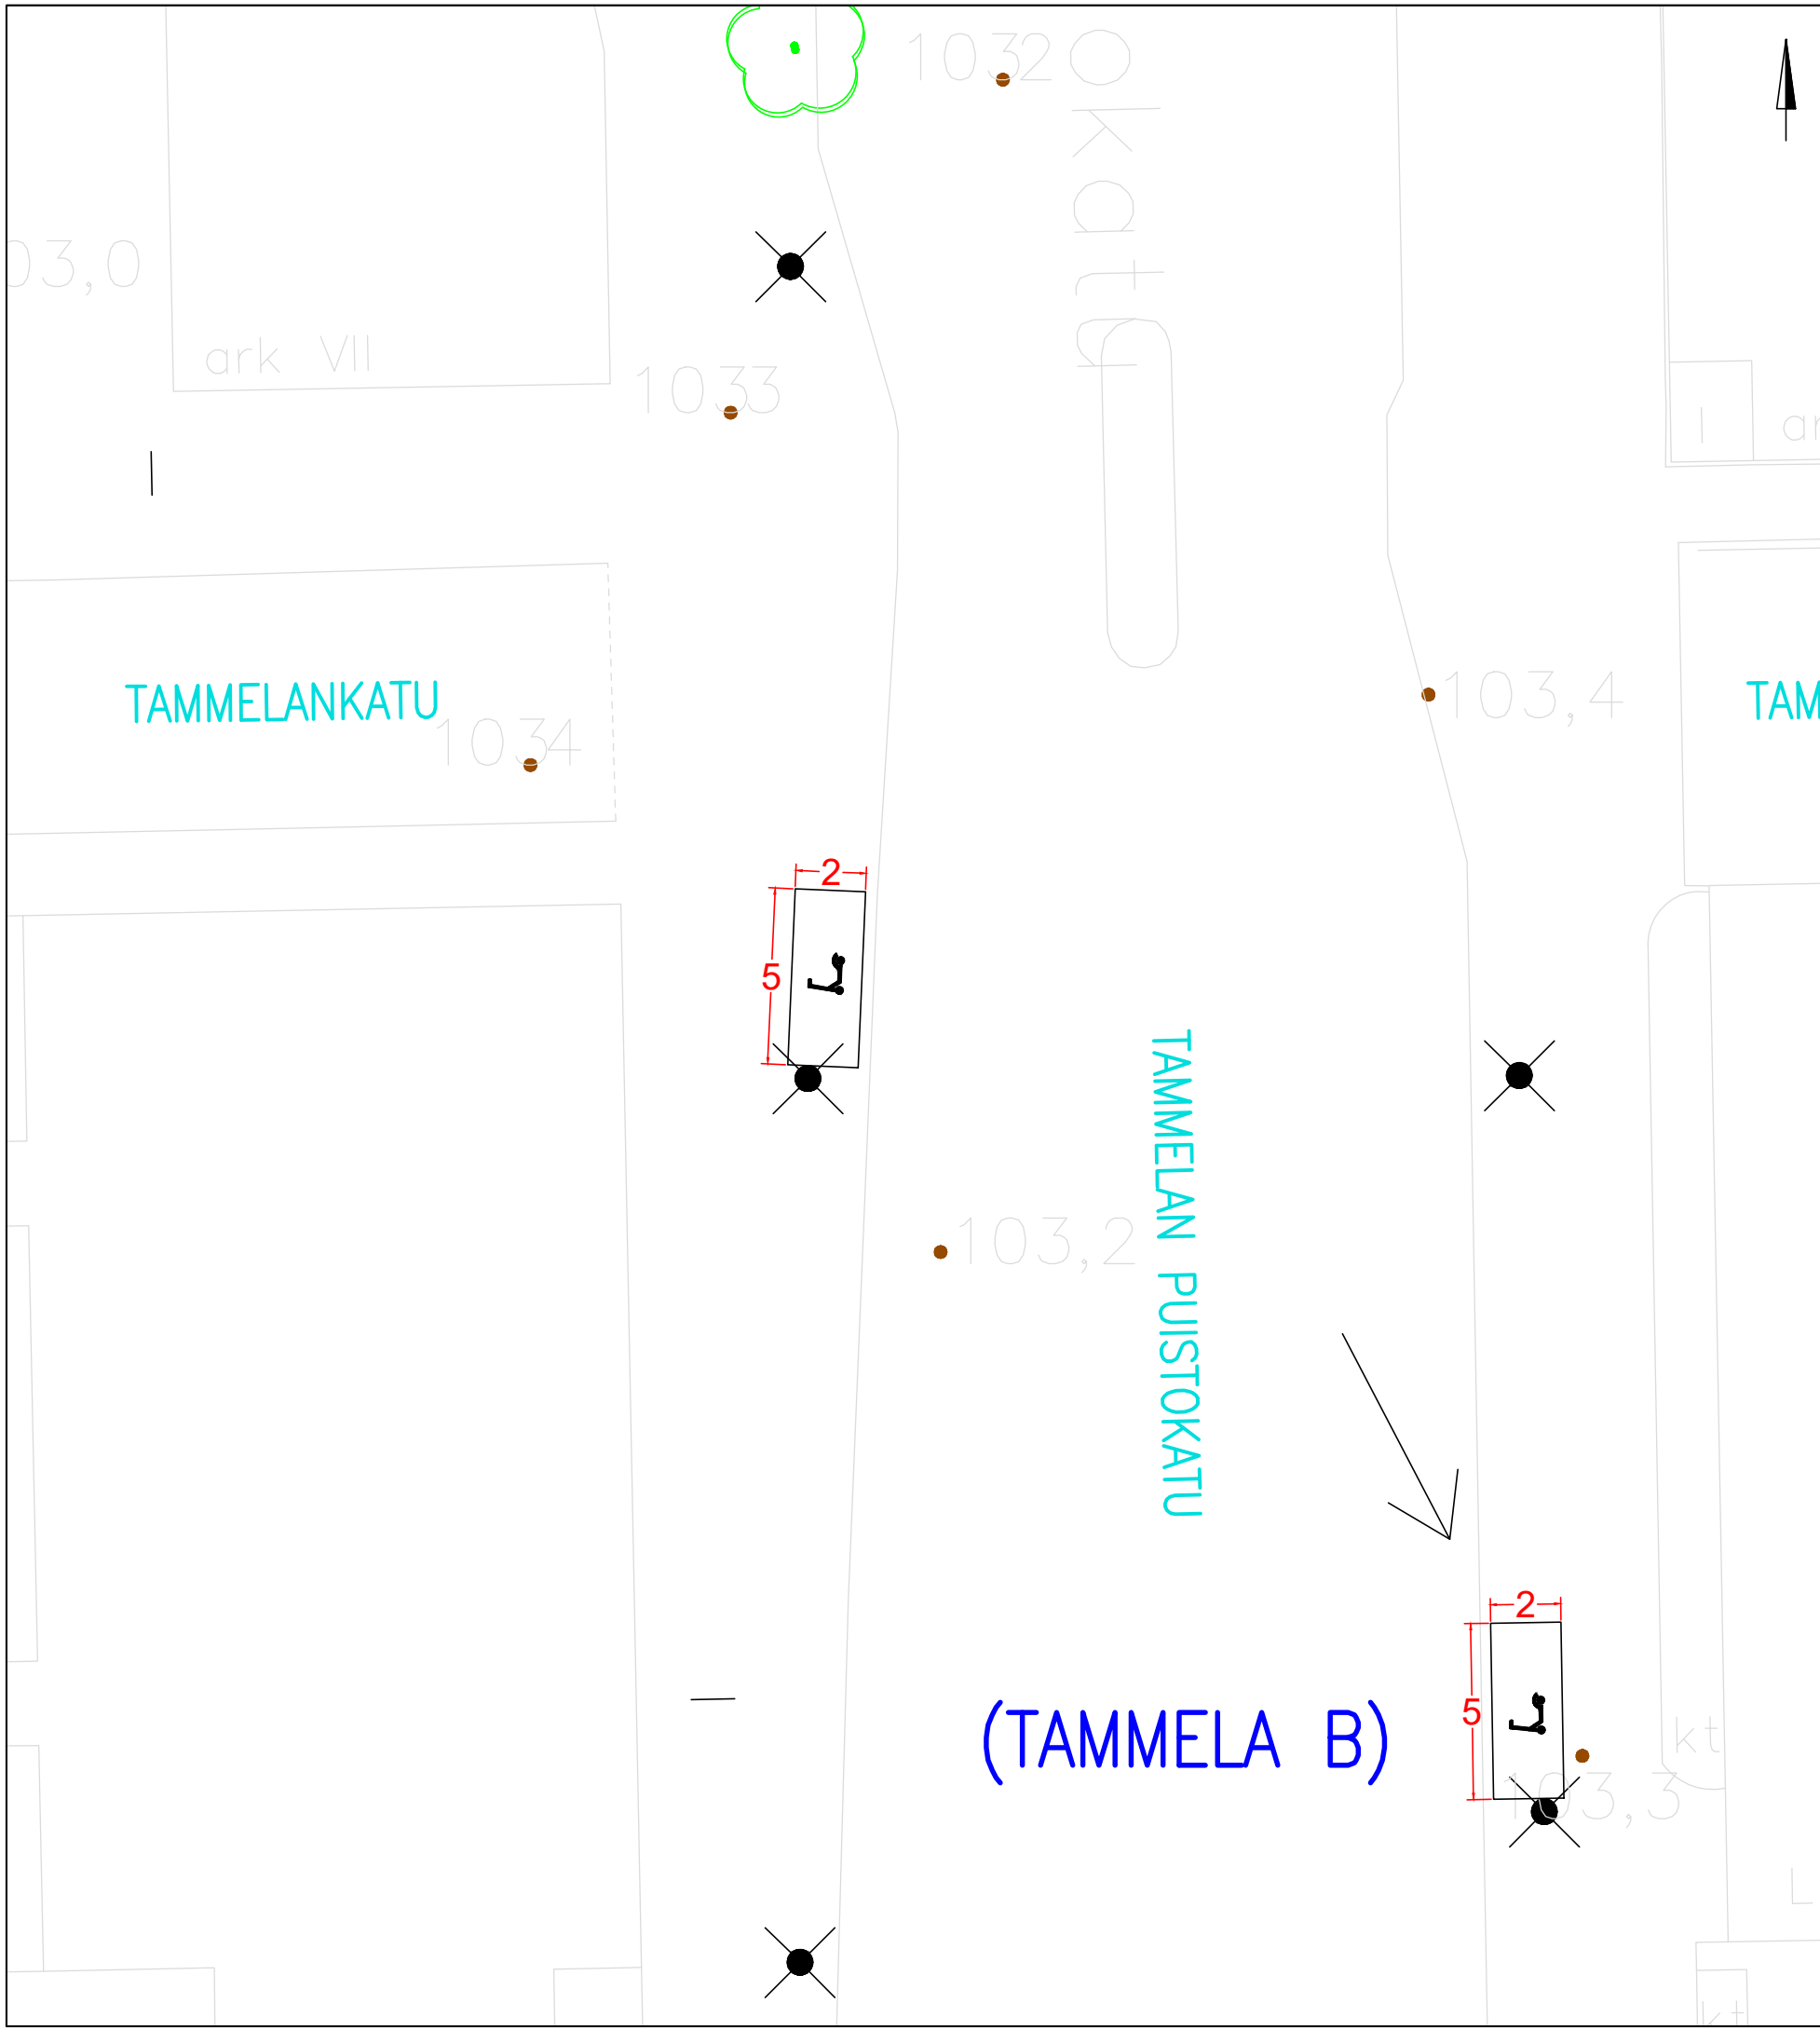

KOHTeen TIEDOT	
Toteutustapa: Tiemerkinä	
Paikkamäärä: 15	
Sähköpotkulautojen pysäköinti (TAMMELA B)	
Tiemerkinäsuunnitelma	
Piir.no: 19/22956/14	
22.12.2023 / TKü	

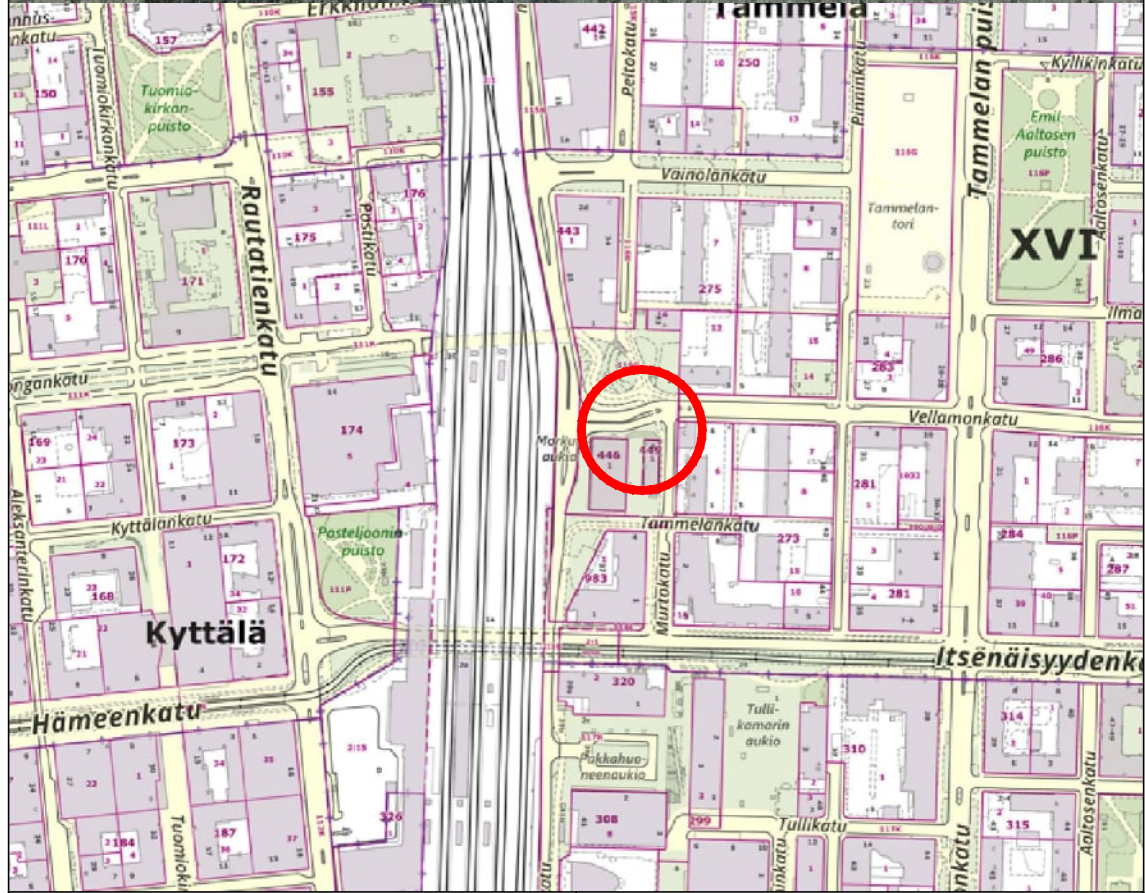
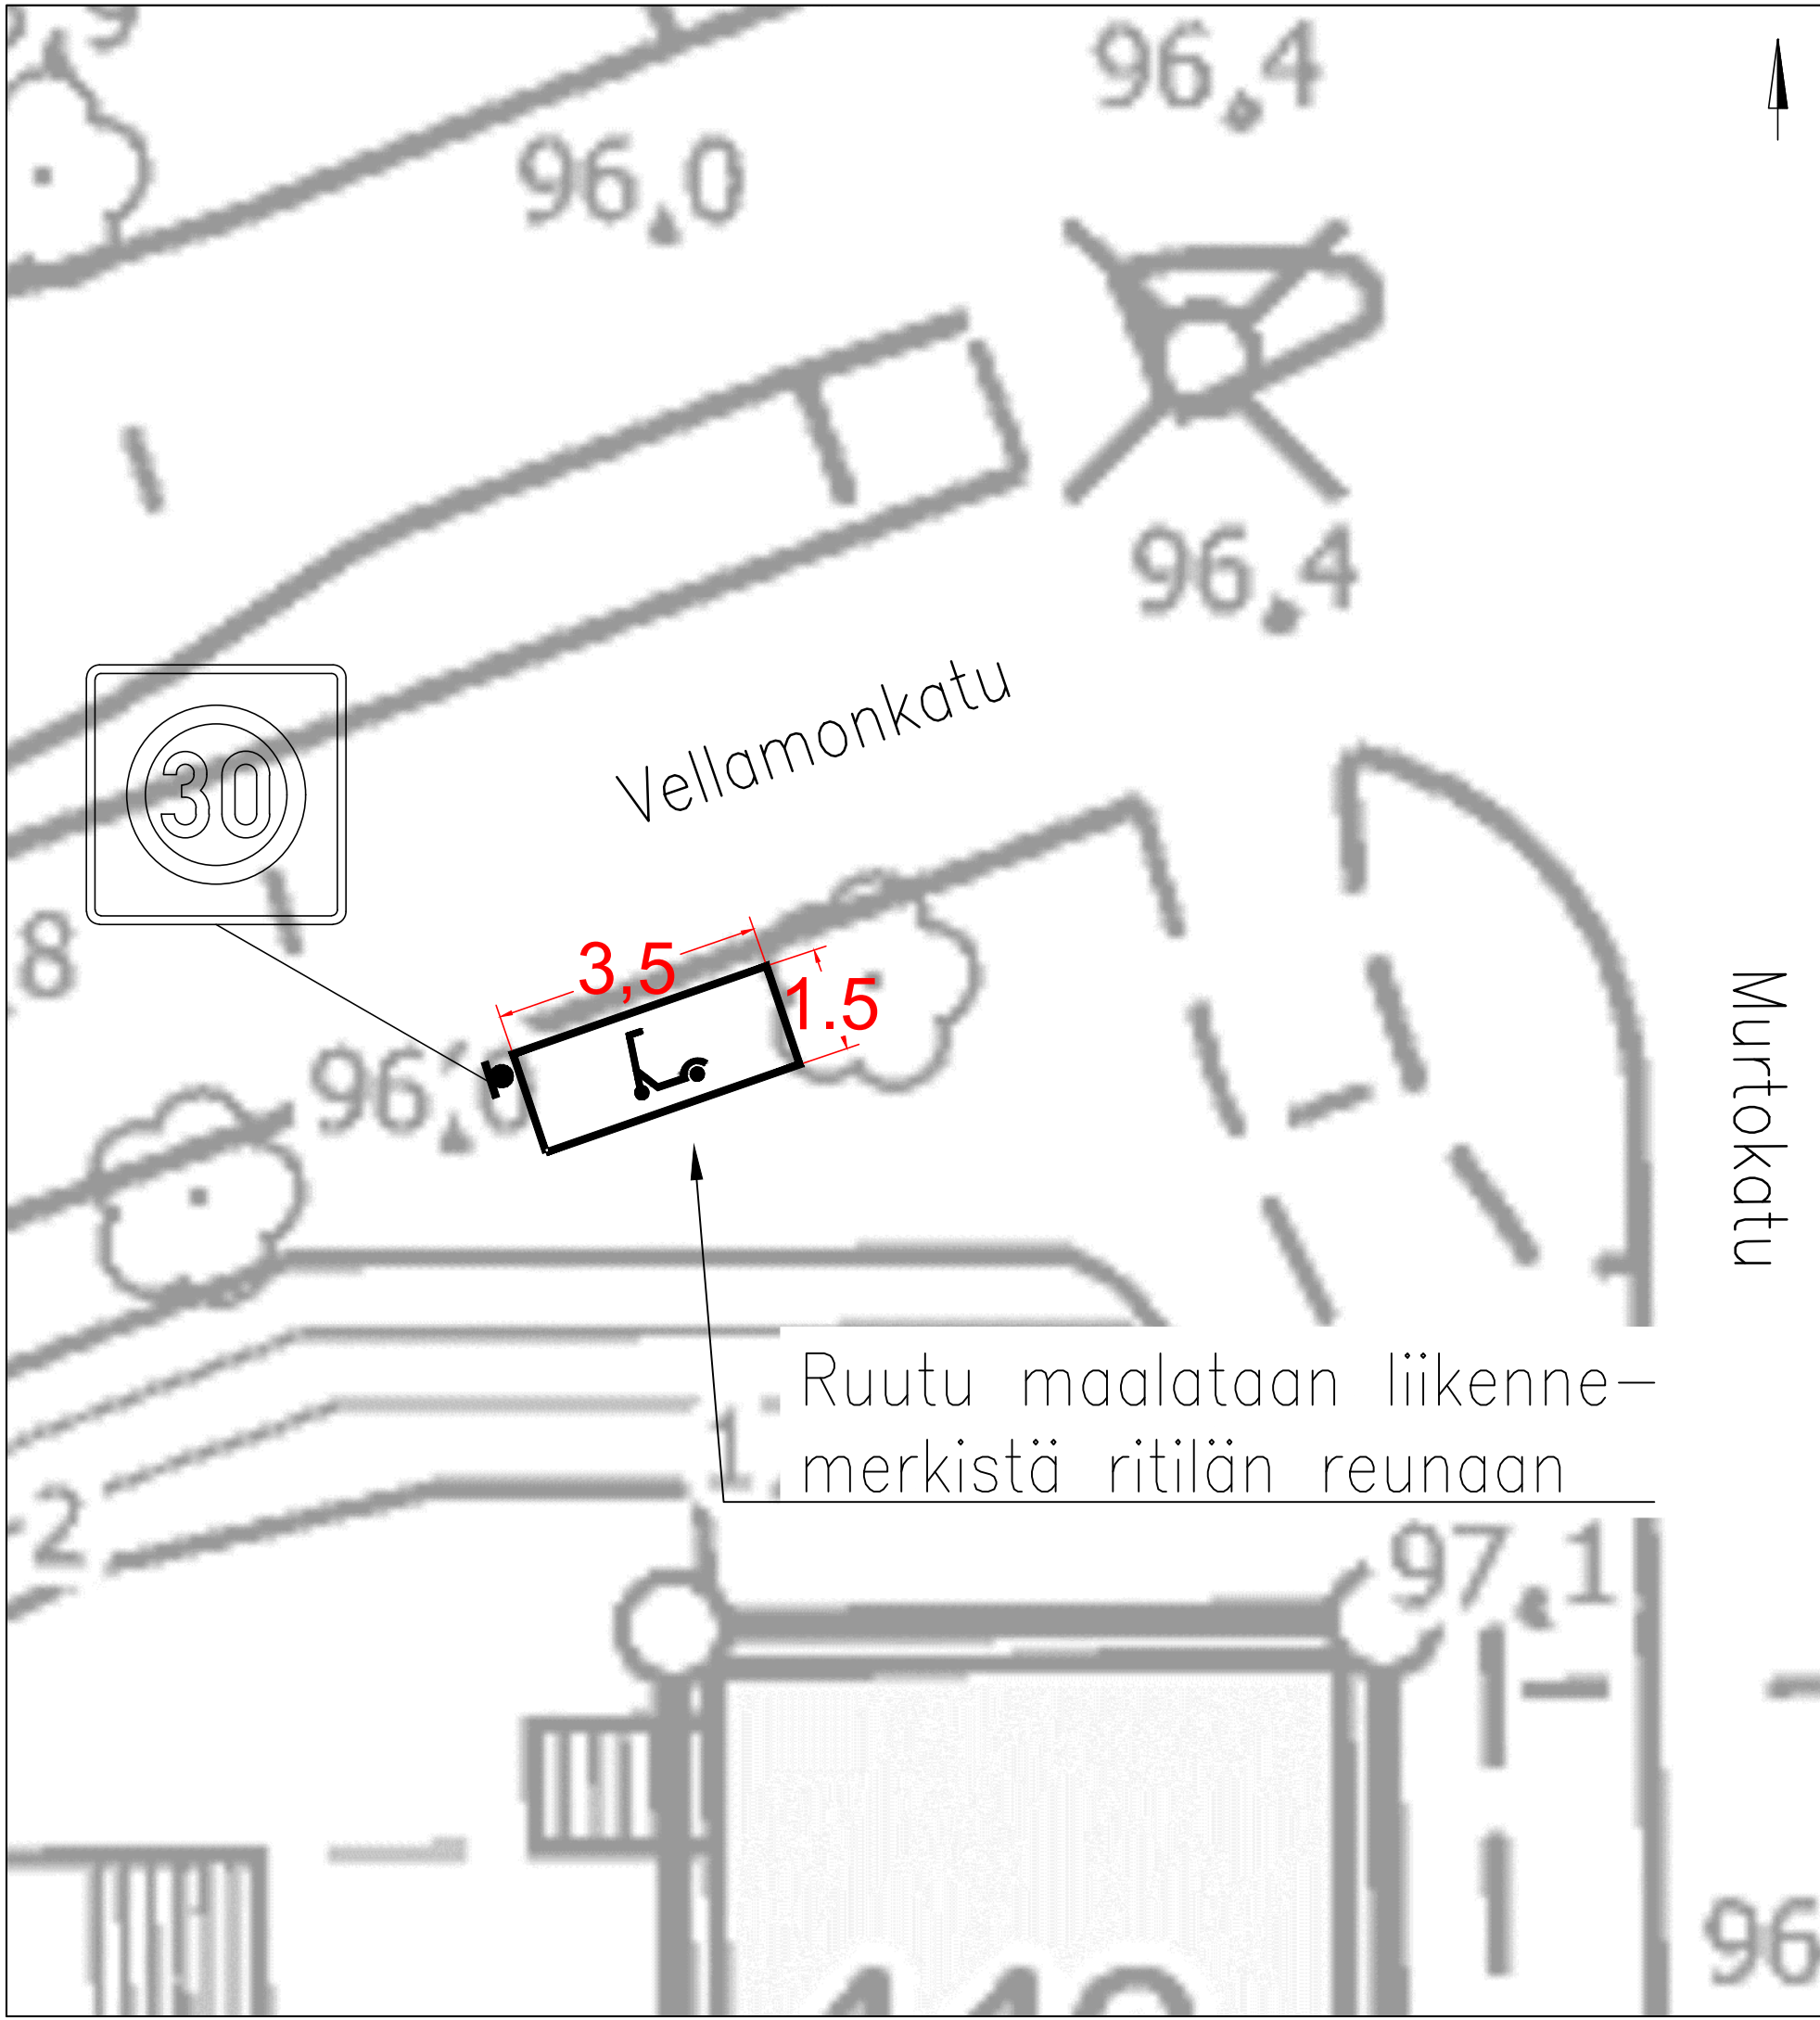


KOHTEEN TIEDOT

Toteutustapa: Tiemerkitä
Paikkamäärä: 15

Vellamonkatu – Murtokatu

Sähköpotkulautojen pysäköinti
(TAMMELA)
Tiemerkitäsuunnitelma
Piir.no: 19/22956/15
31.3.2025 / TTa

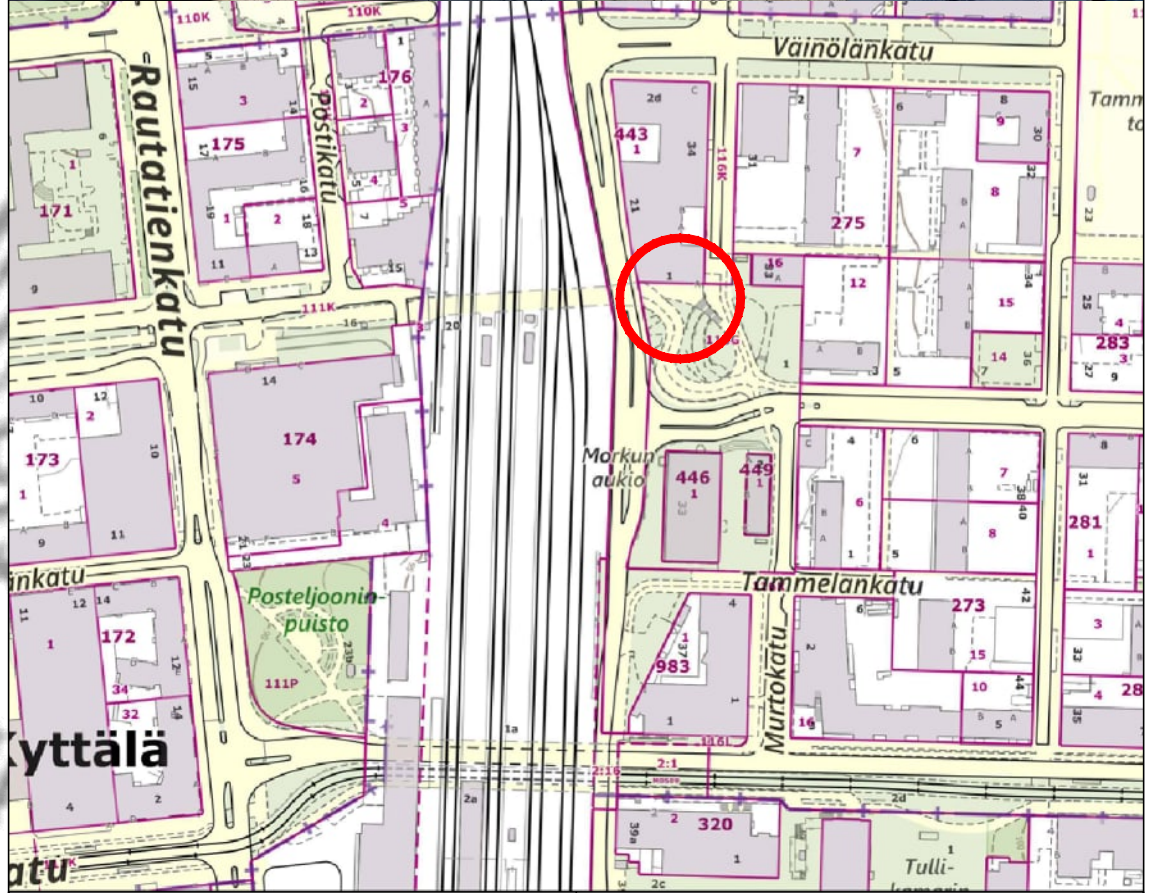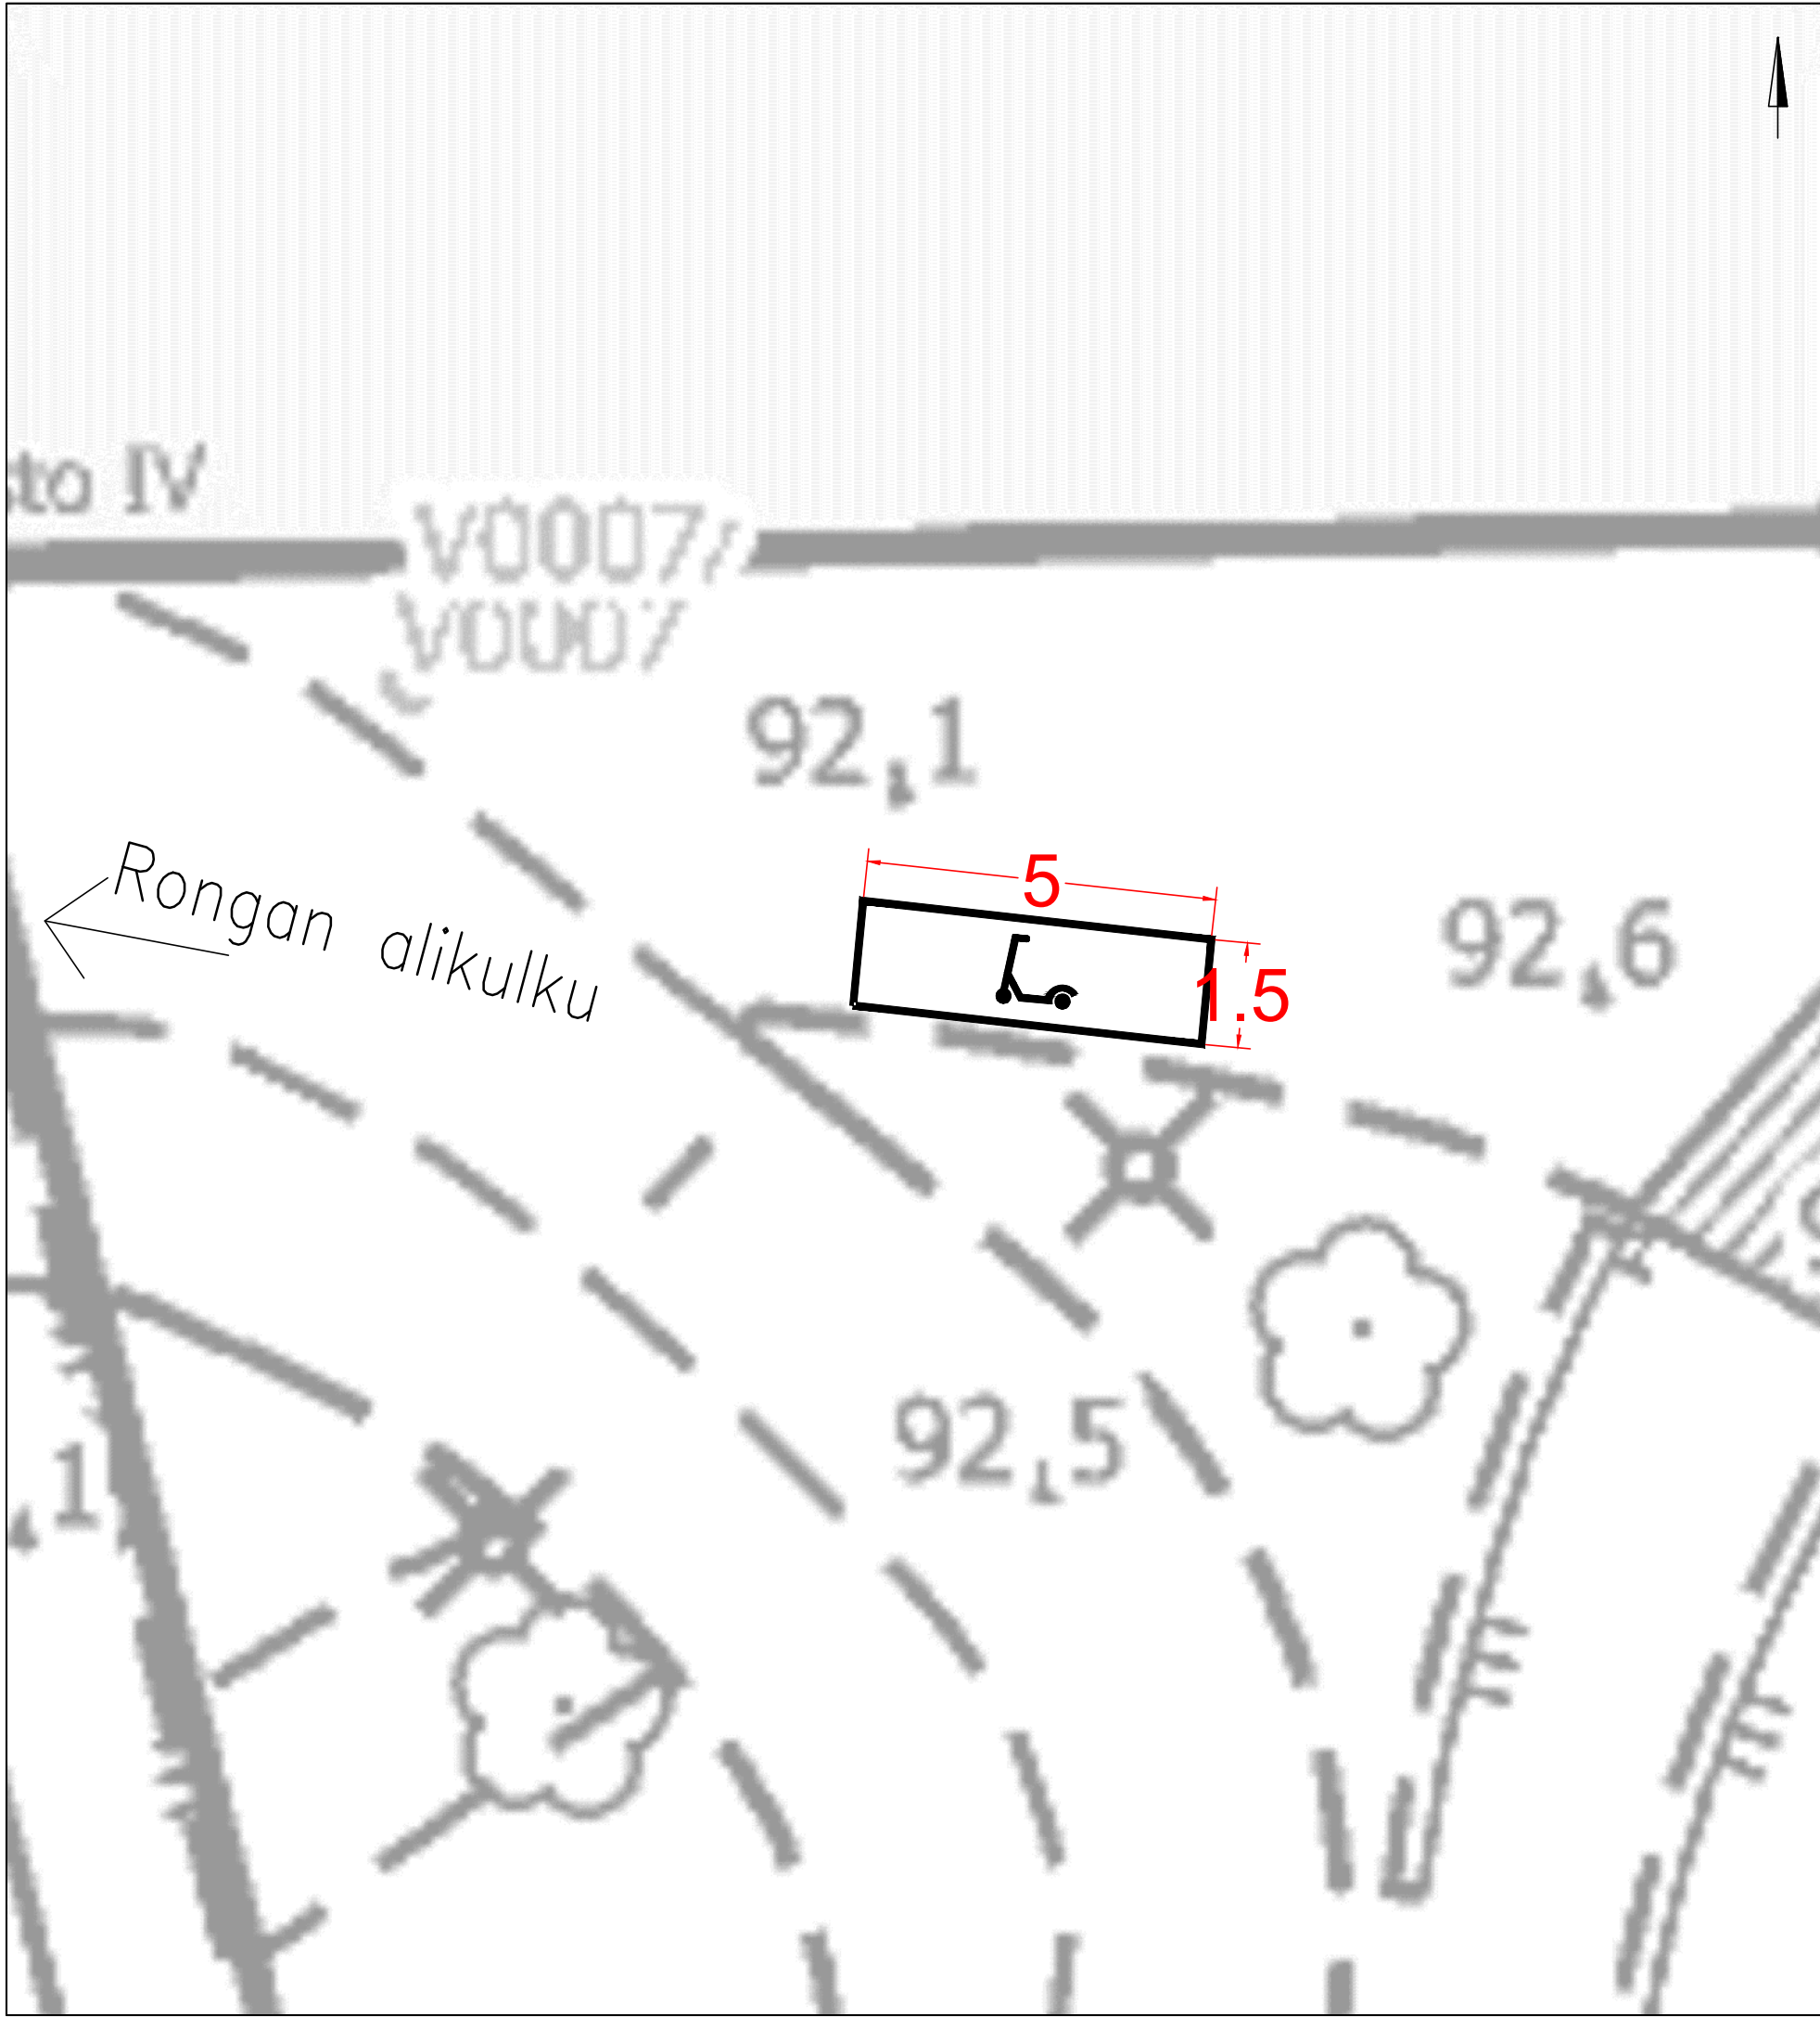

KOHTEEN TIEDOT

Toteutustapa: Tiemerkitä

Paikkamäärä: 15



Morkun aukio 1

Sähköpotkulautojen pysäköinti
(TAMMELA)

Tiemerkintäsuunnitelma

Piir.no: 19/22956/16

1.4.2025 / TTa

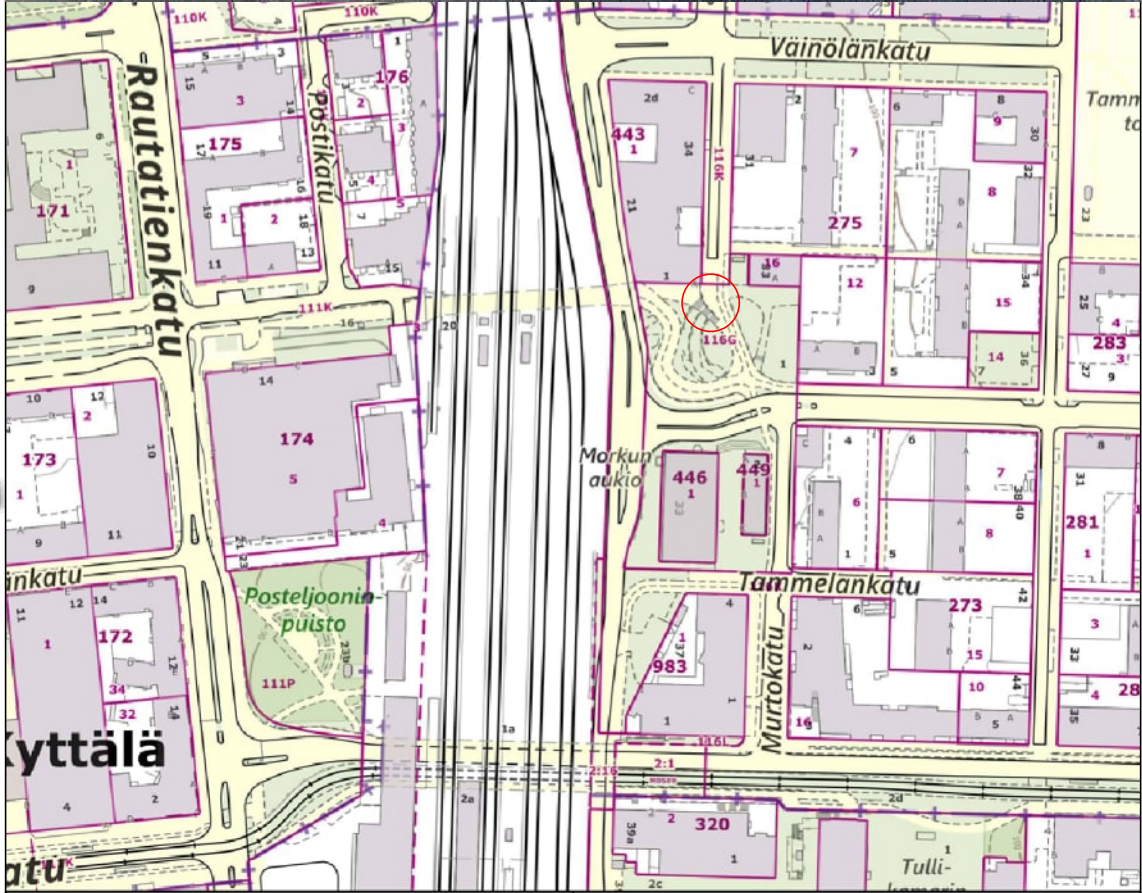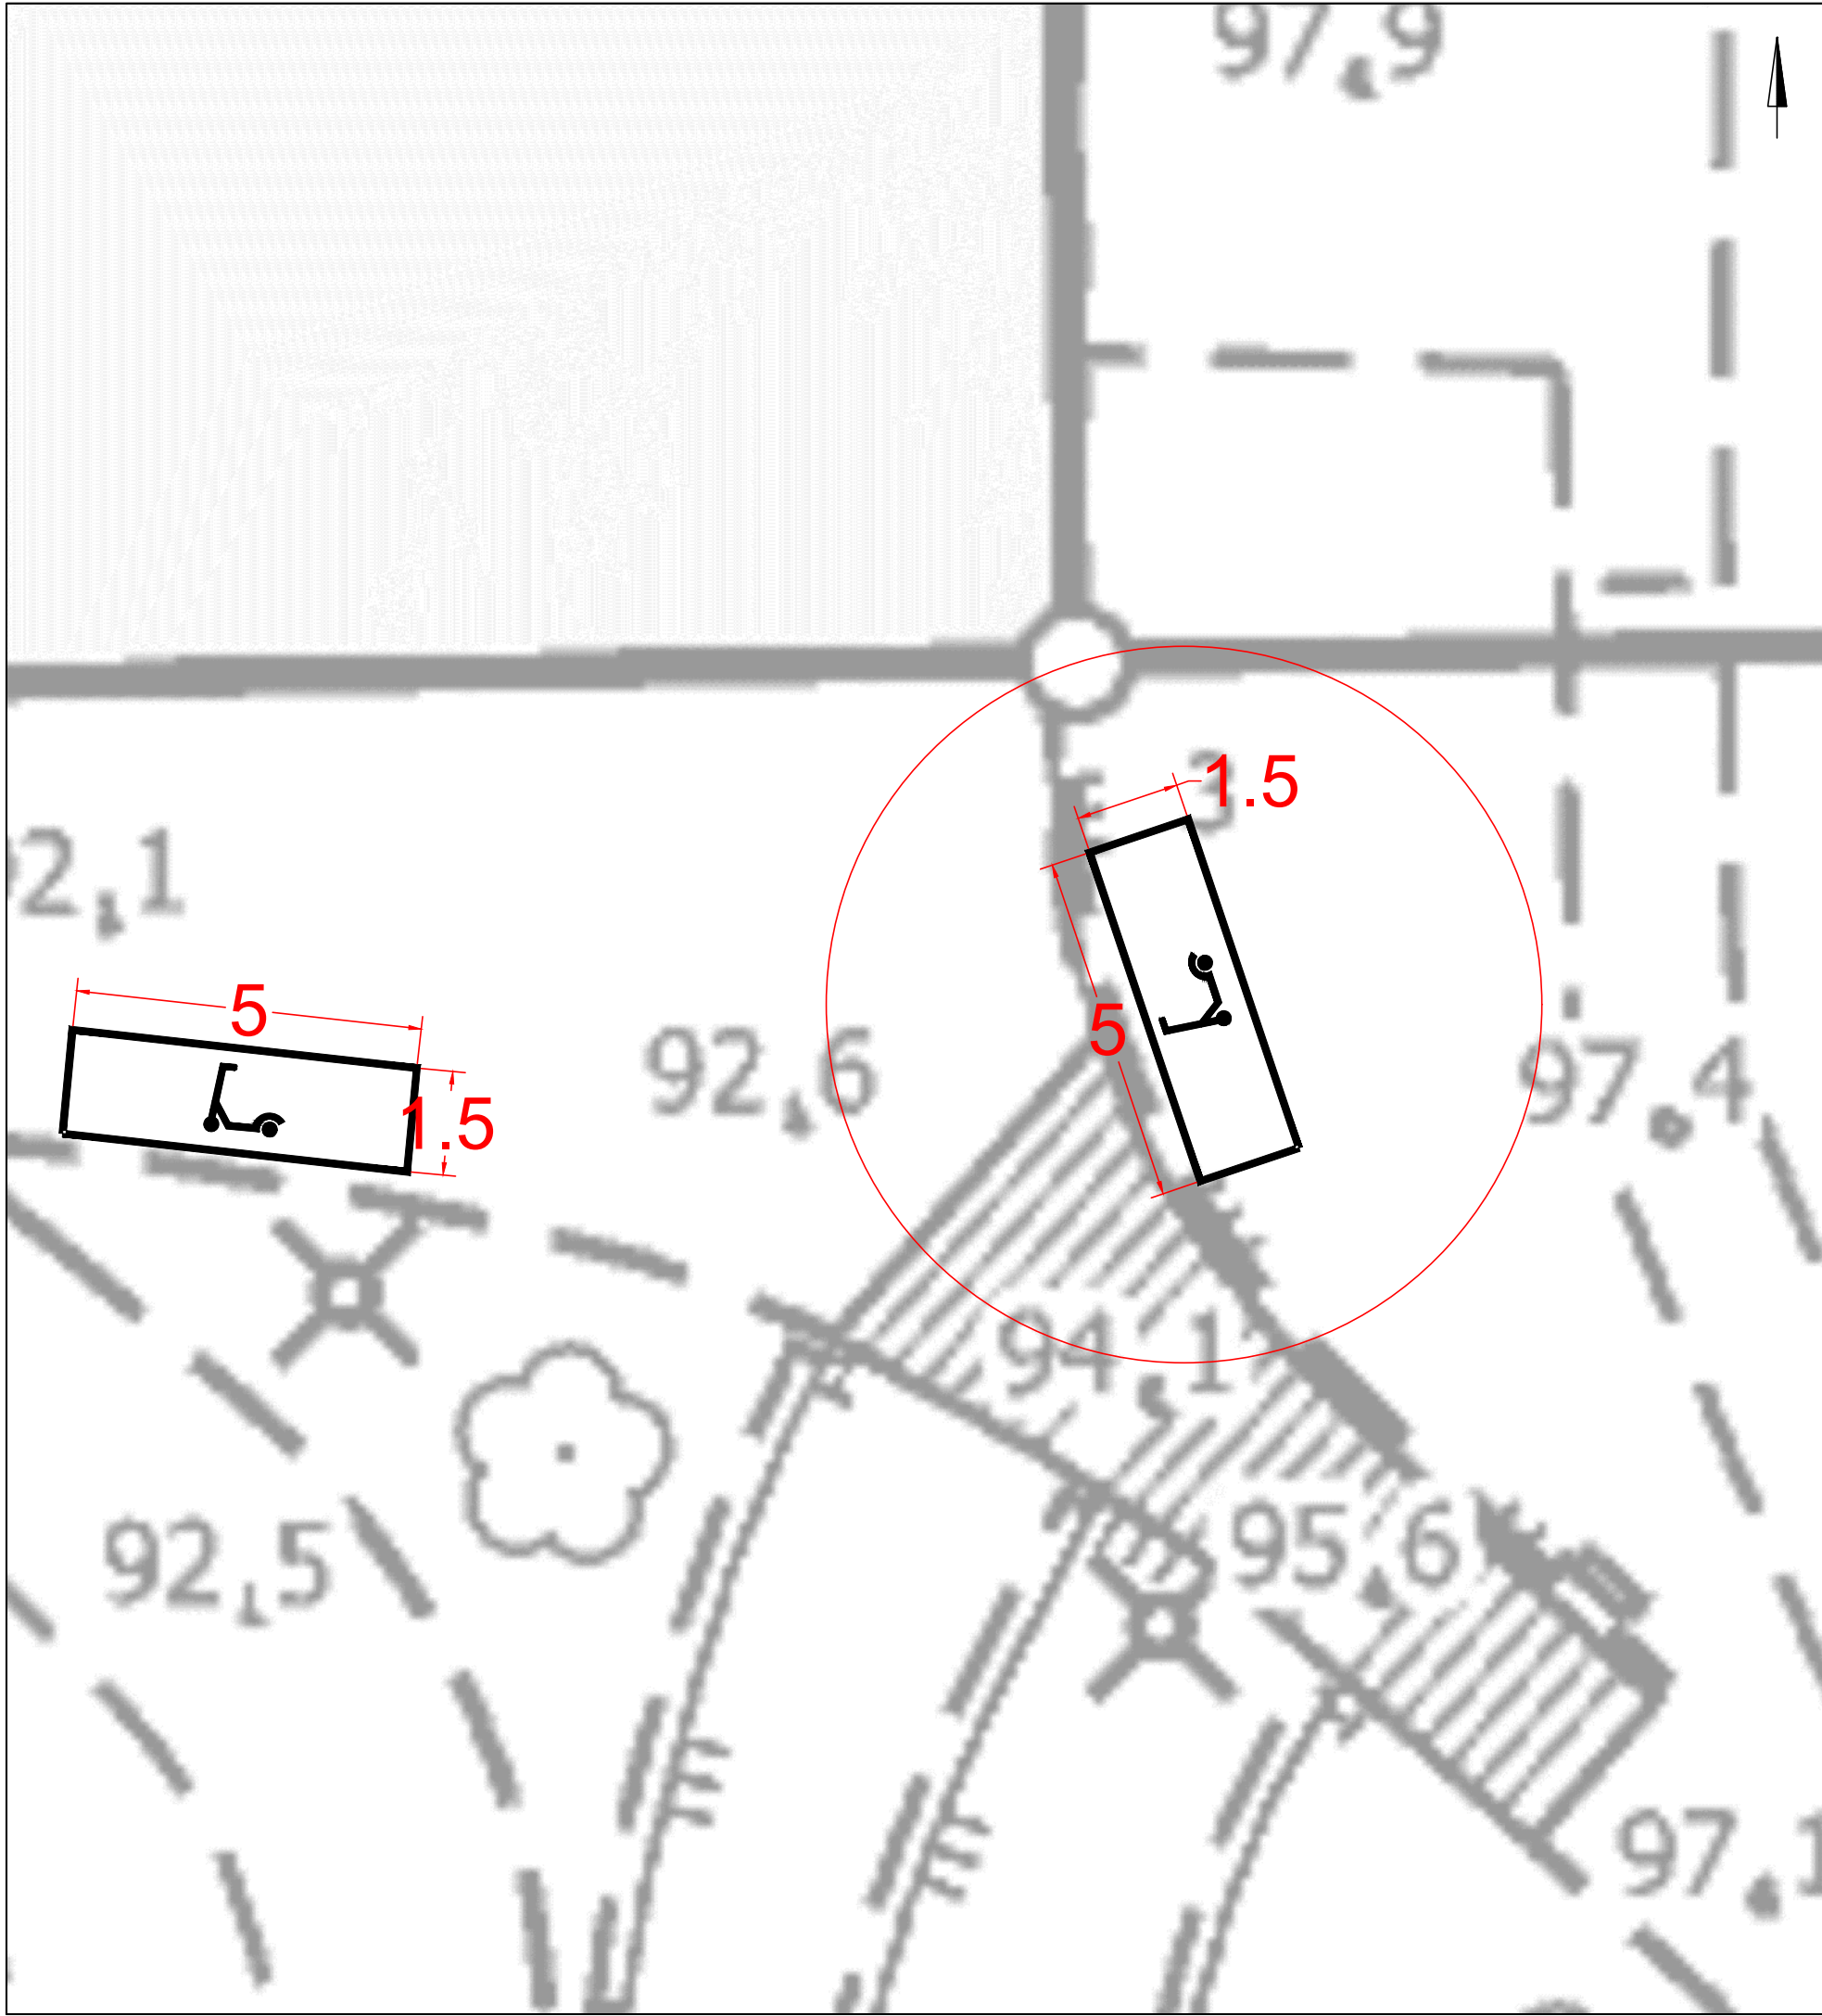

KOHTEEN TIEDOT

Toteutustapa: Tiemerkitä

Paikkamäärä: 15



Morkun aukio 2

Sähköpotkulautojen pysäköinti
(TAMMELA)


Tiemerkintäsuunnitelma

Piir.no: 19/22956/17

1.4.2025 / TTa

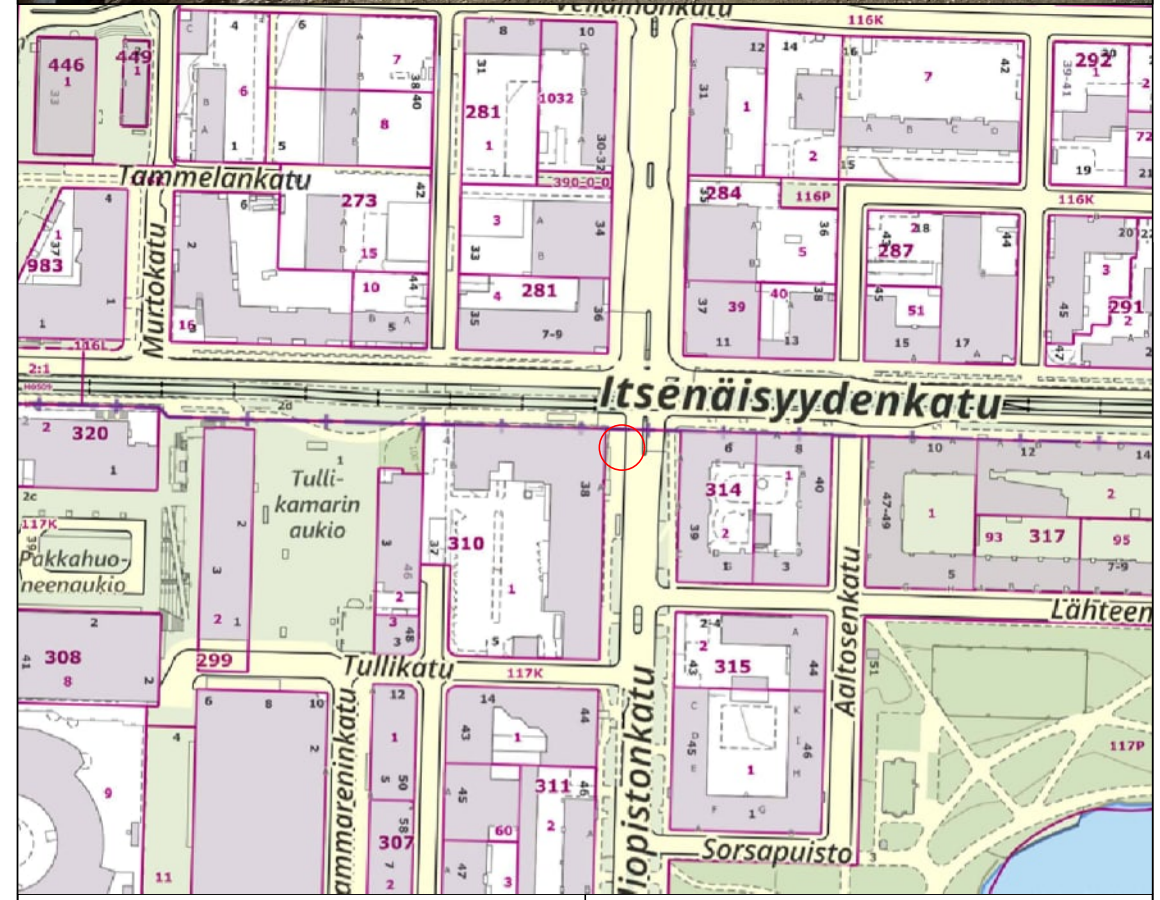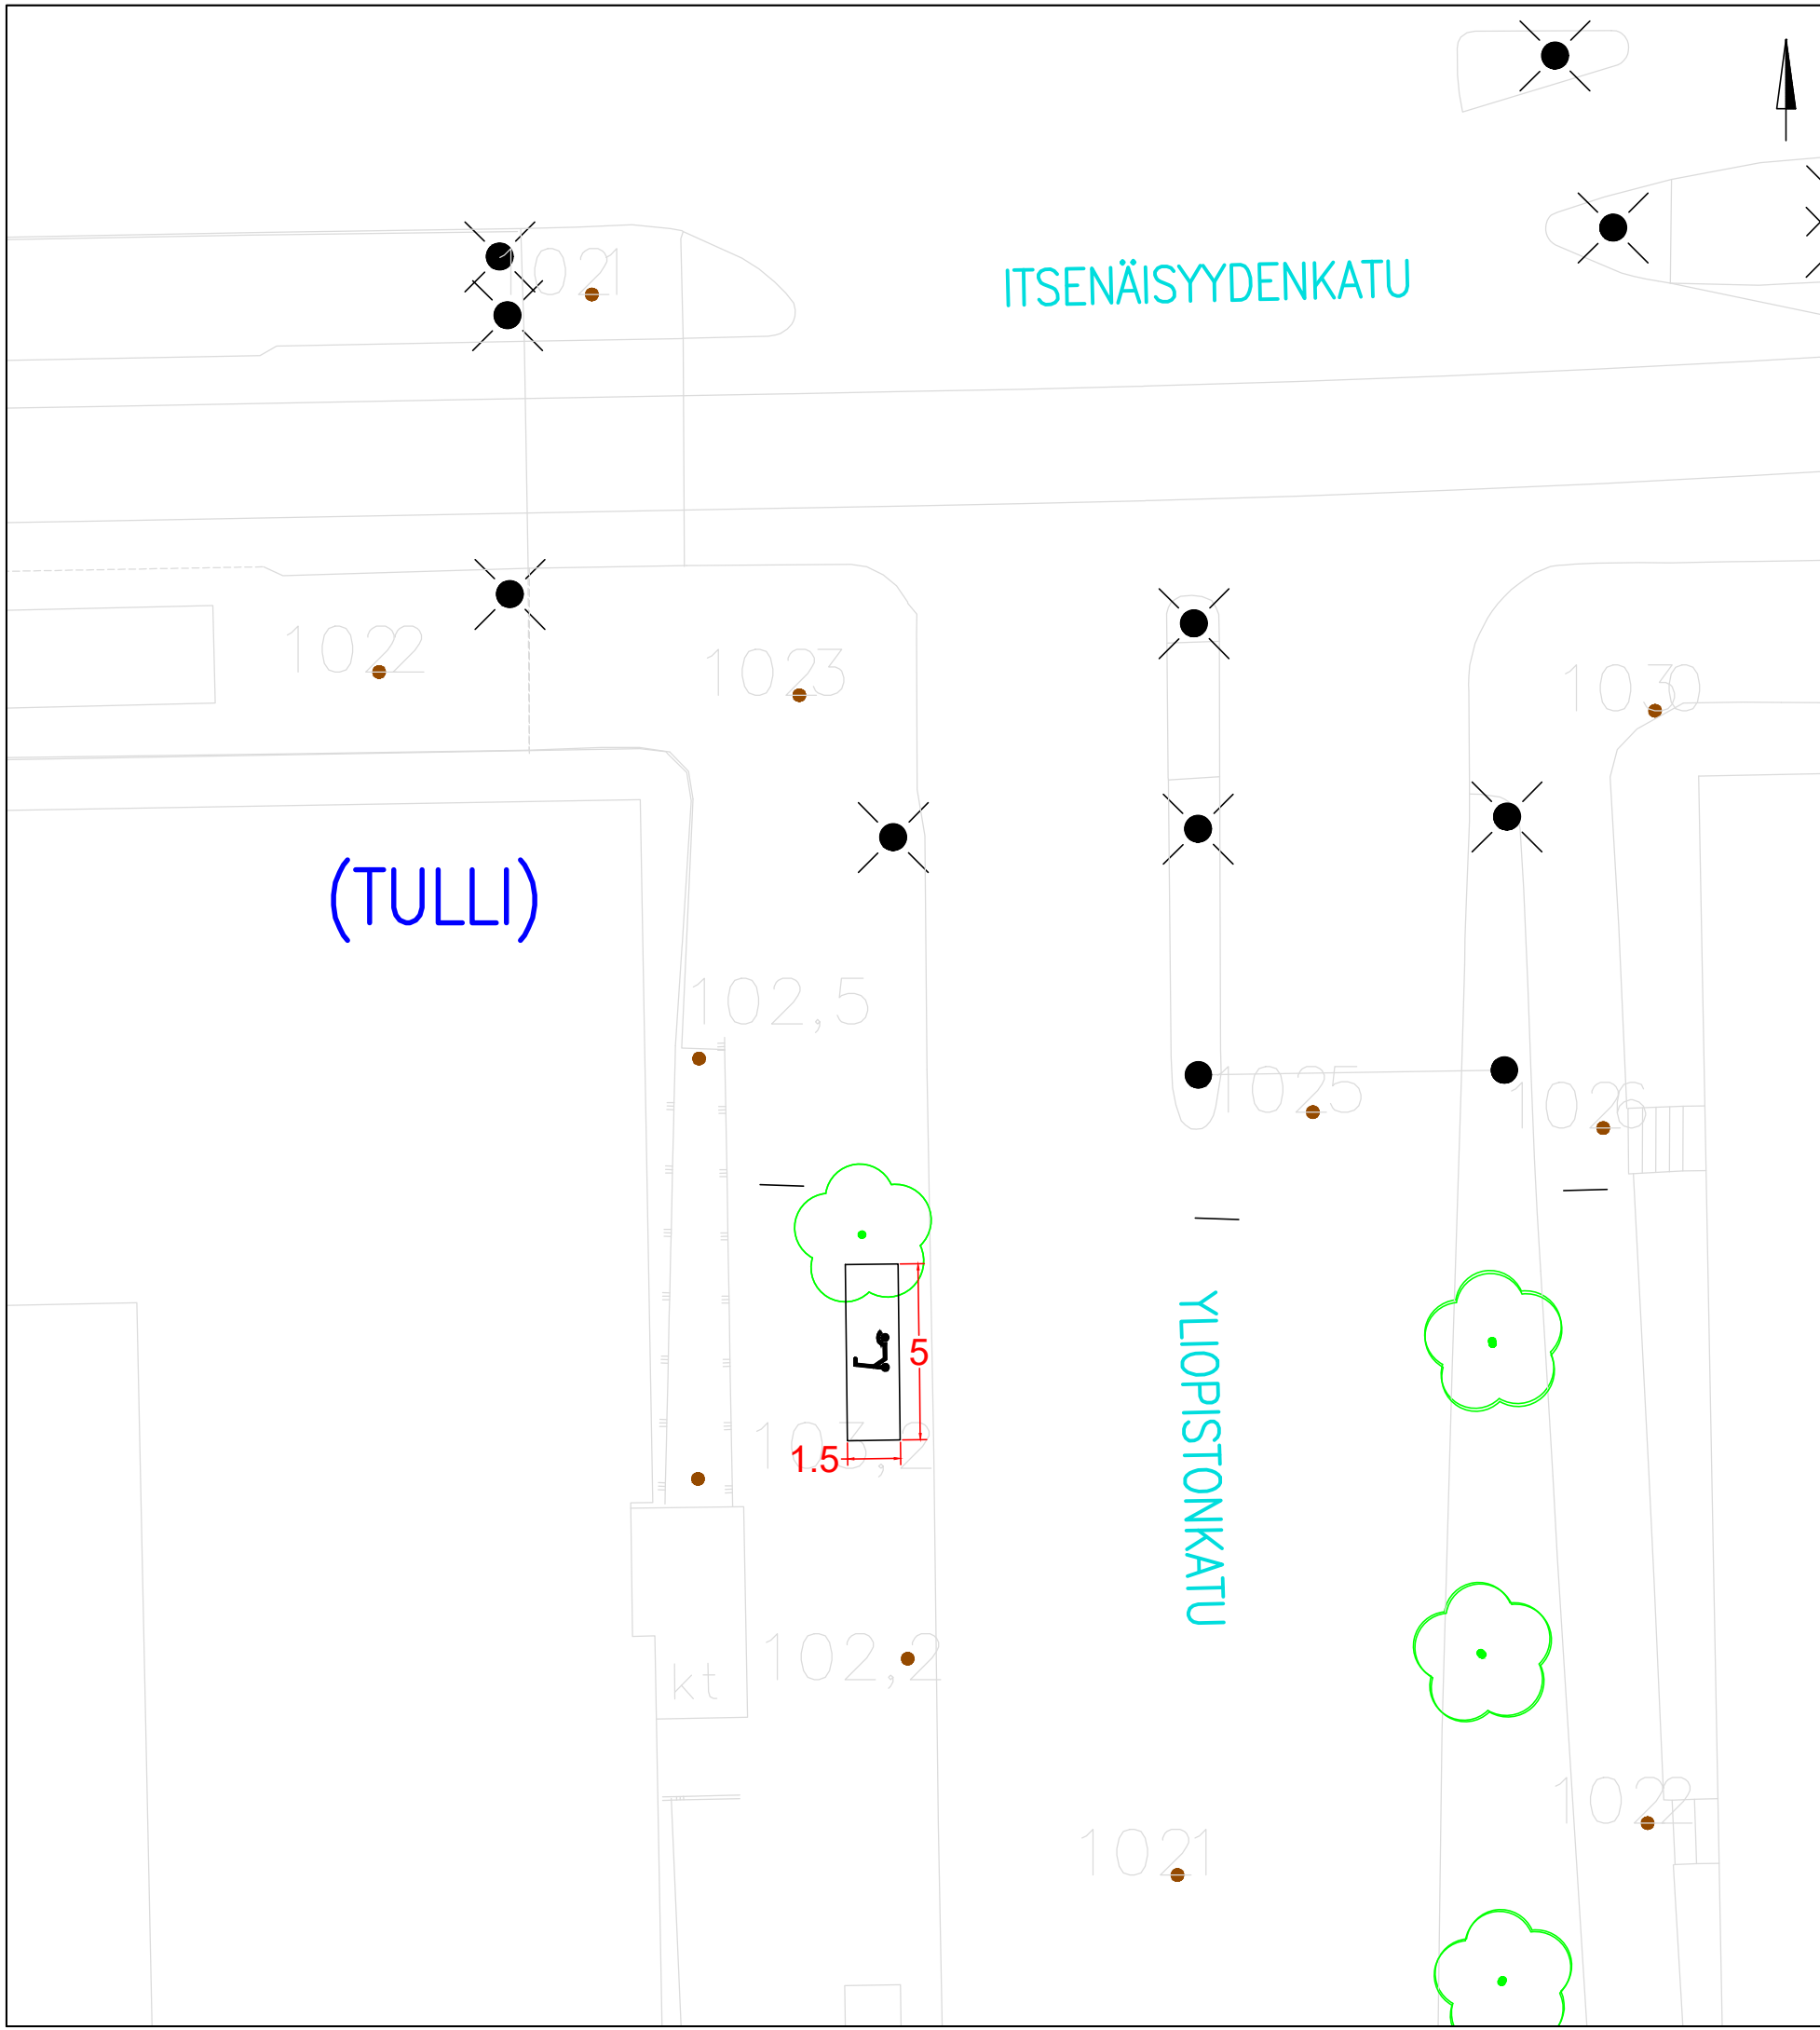

KOHTeen TIEDOT	YLIOPISTONKATU – ITSENÄISYYDENKATU
Toteutustapa: Tiemerkinä	Sähköpotkulautojen pysäköinti
Paikkamäärä: 15	(TULLI)
	Tiemerkinäsuunnitelma
	Piir.no: 19/22956/18
	22.12.2023 / TKü

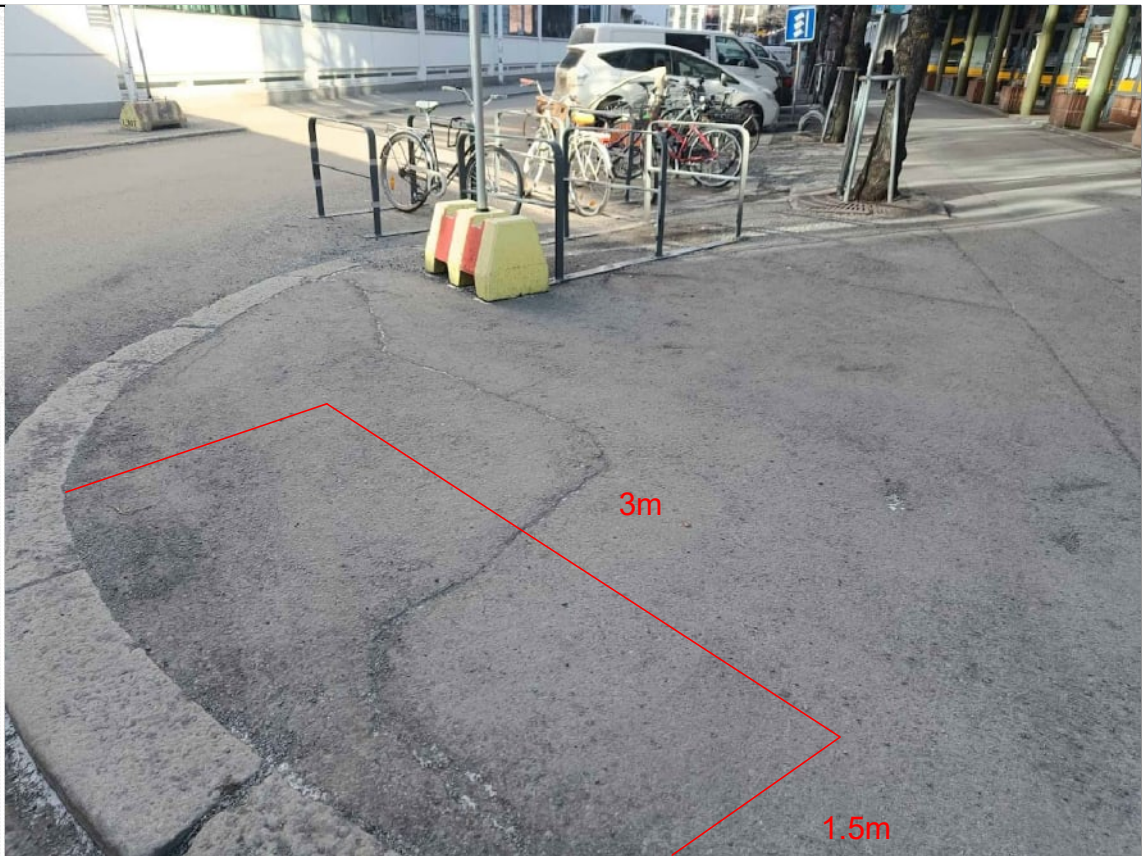


KOHTEEN TIEDOT

Toteutustapa: Tiemerkitä
Paikkamäärä: 9

Varastokatu – Hammareninkatu

Sähköpotkulautojen pysäköinti
(TULLI)
Tiemerkitäsuunnitelma
Piir.no: 19/22956/19
1.4.2025 / TTa

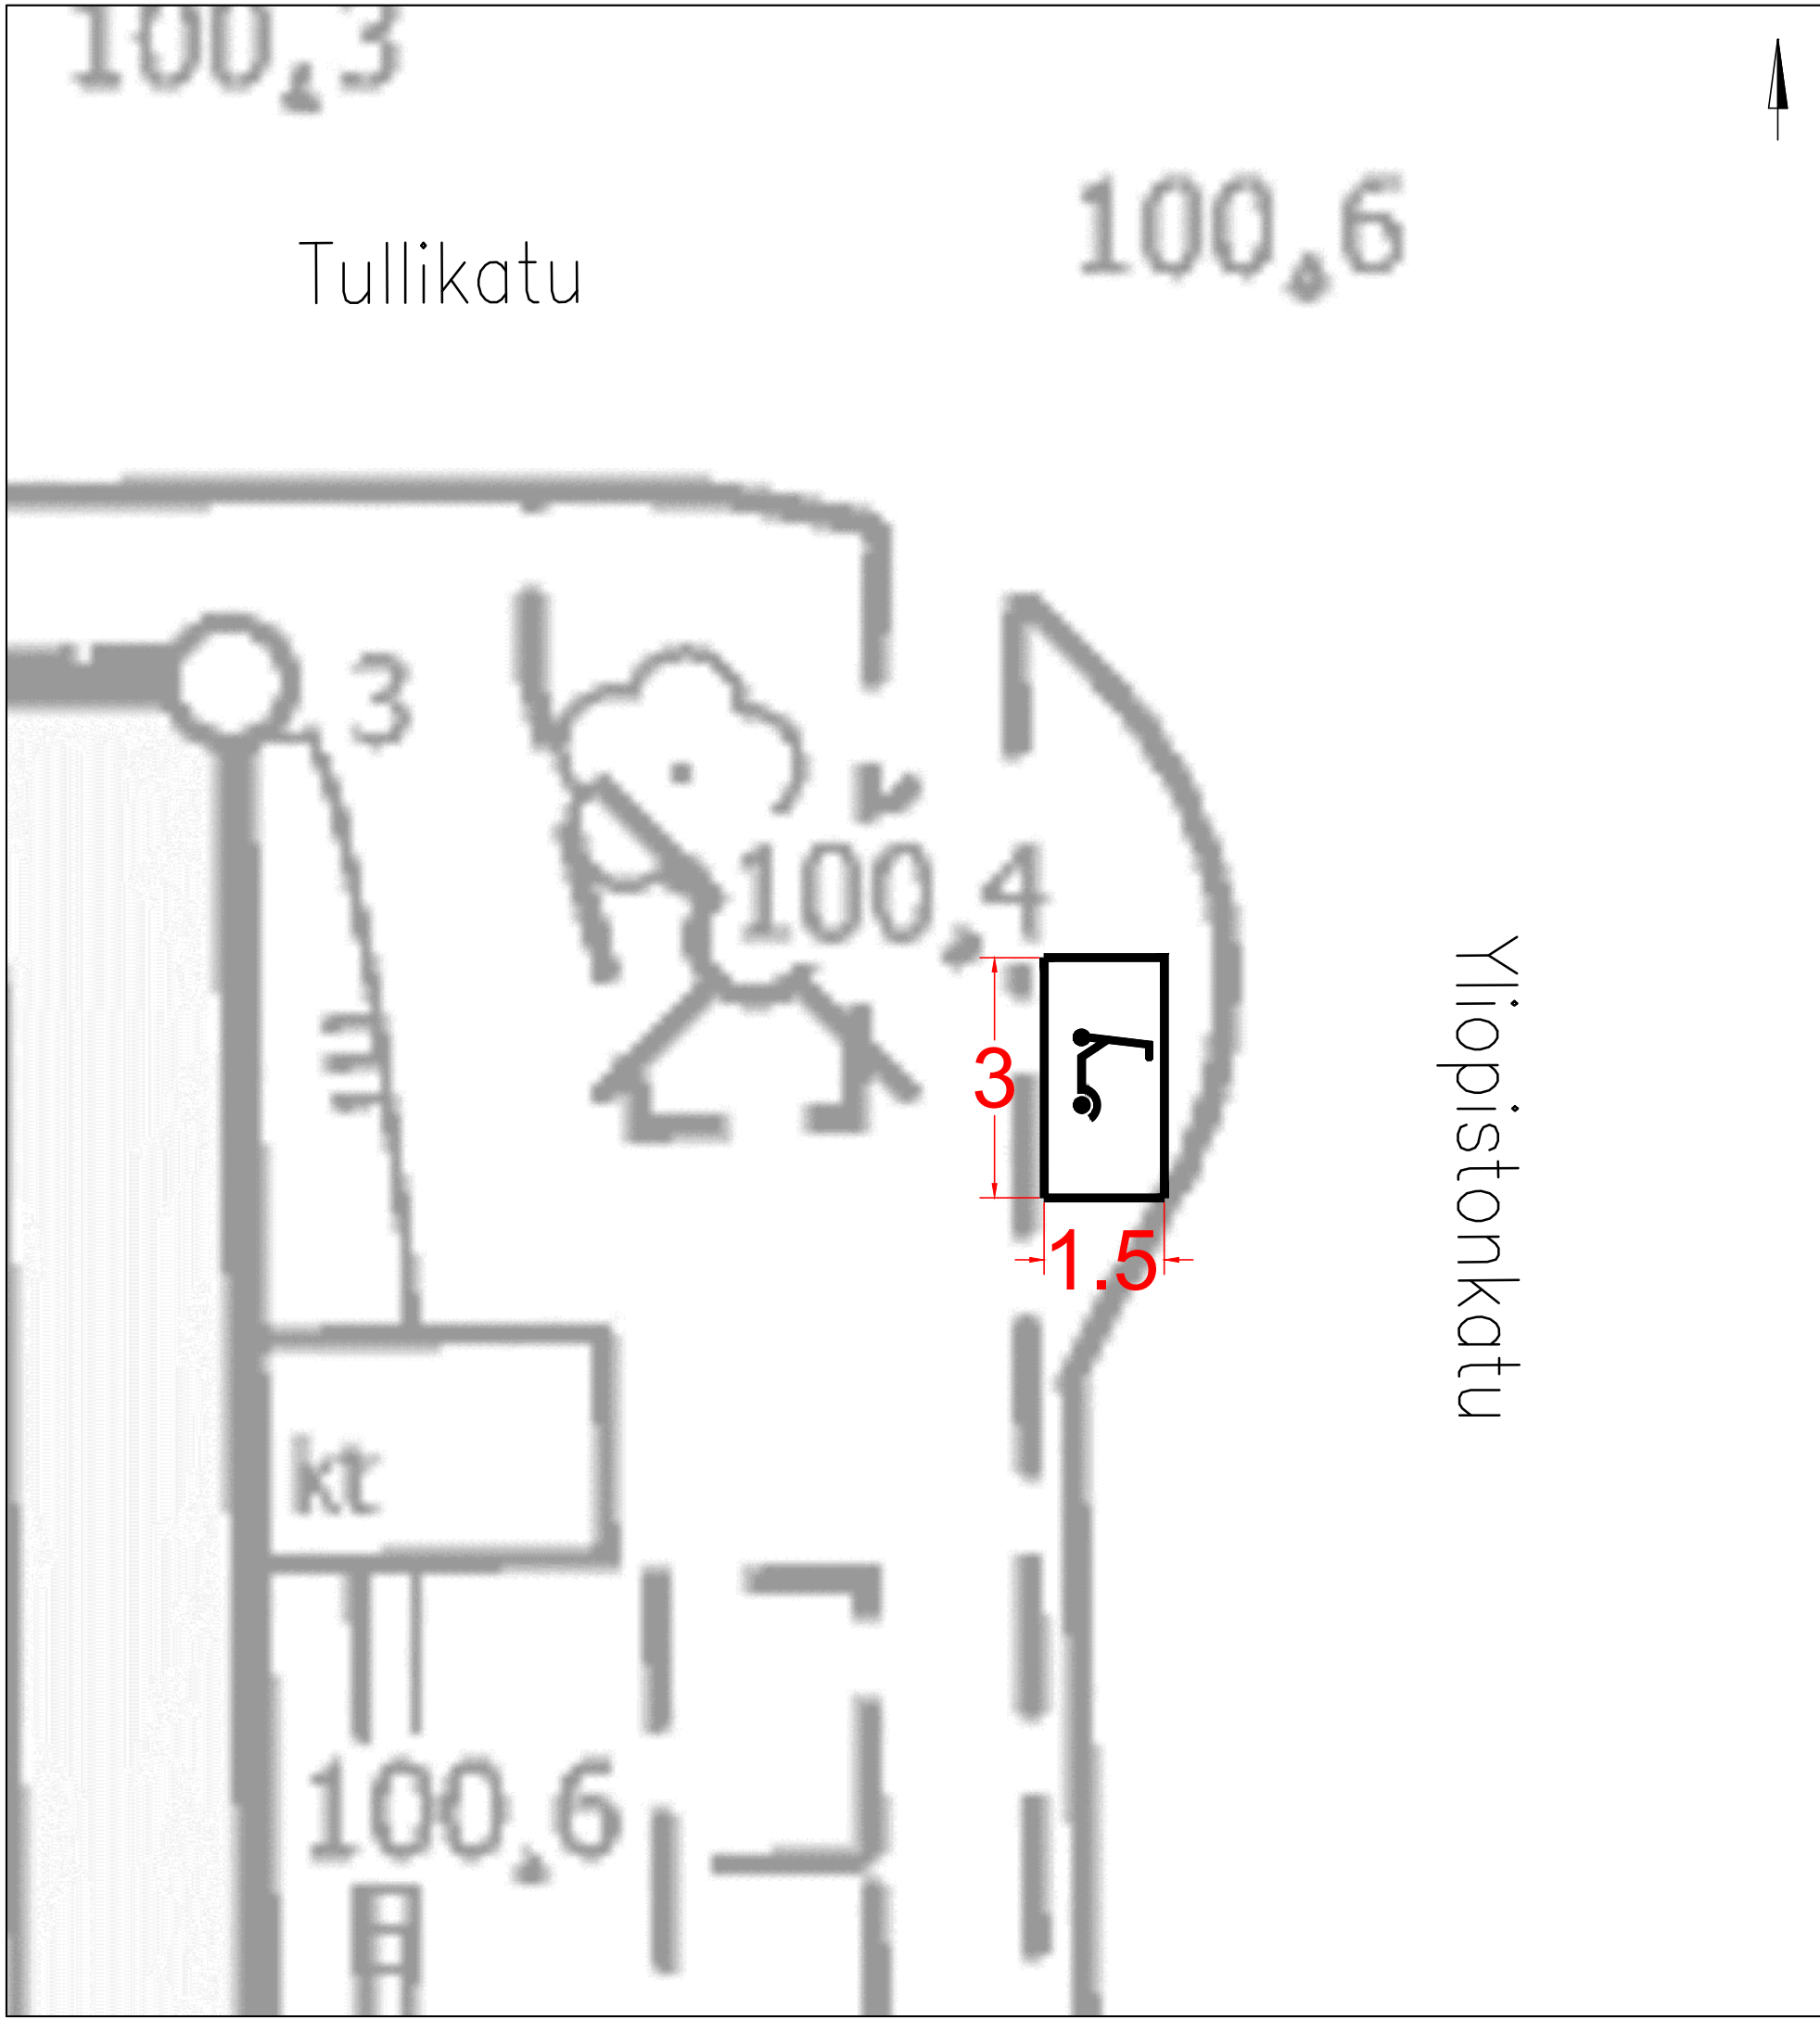


KOHTEEN TIEDOT

Toteutustapa: Tiemerkinä
Paikkamäärä: 9


Yliopistonkatu – Tullikatu

Sähköpotkulautojen pysäköinti
(TULLI)
Tiemerkinäsuunnitelma
Piir.no: 19/22956/20
1.4.2025 / TTa

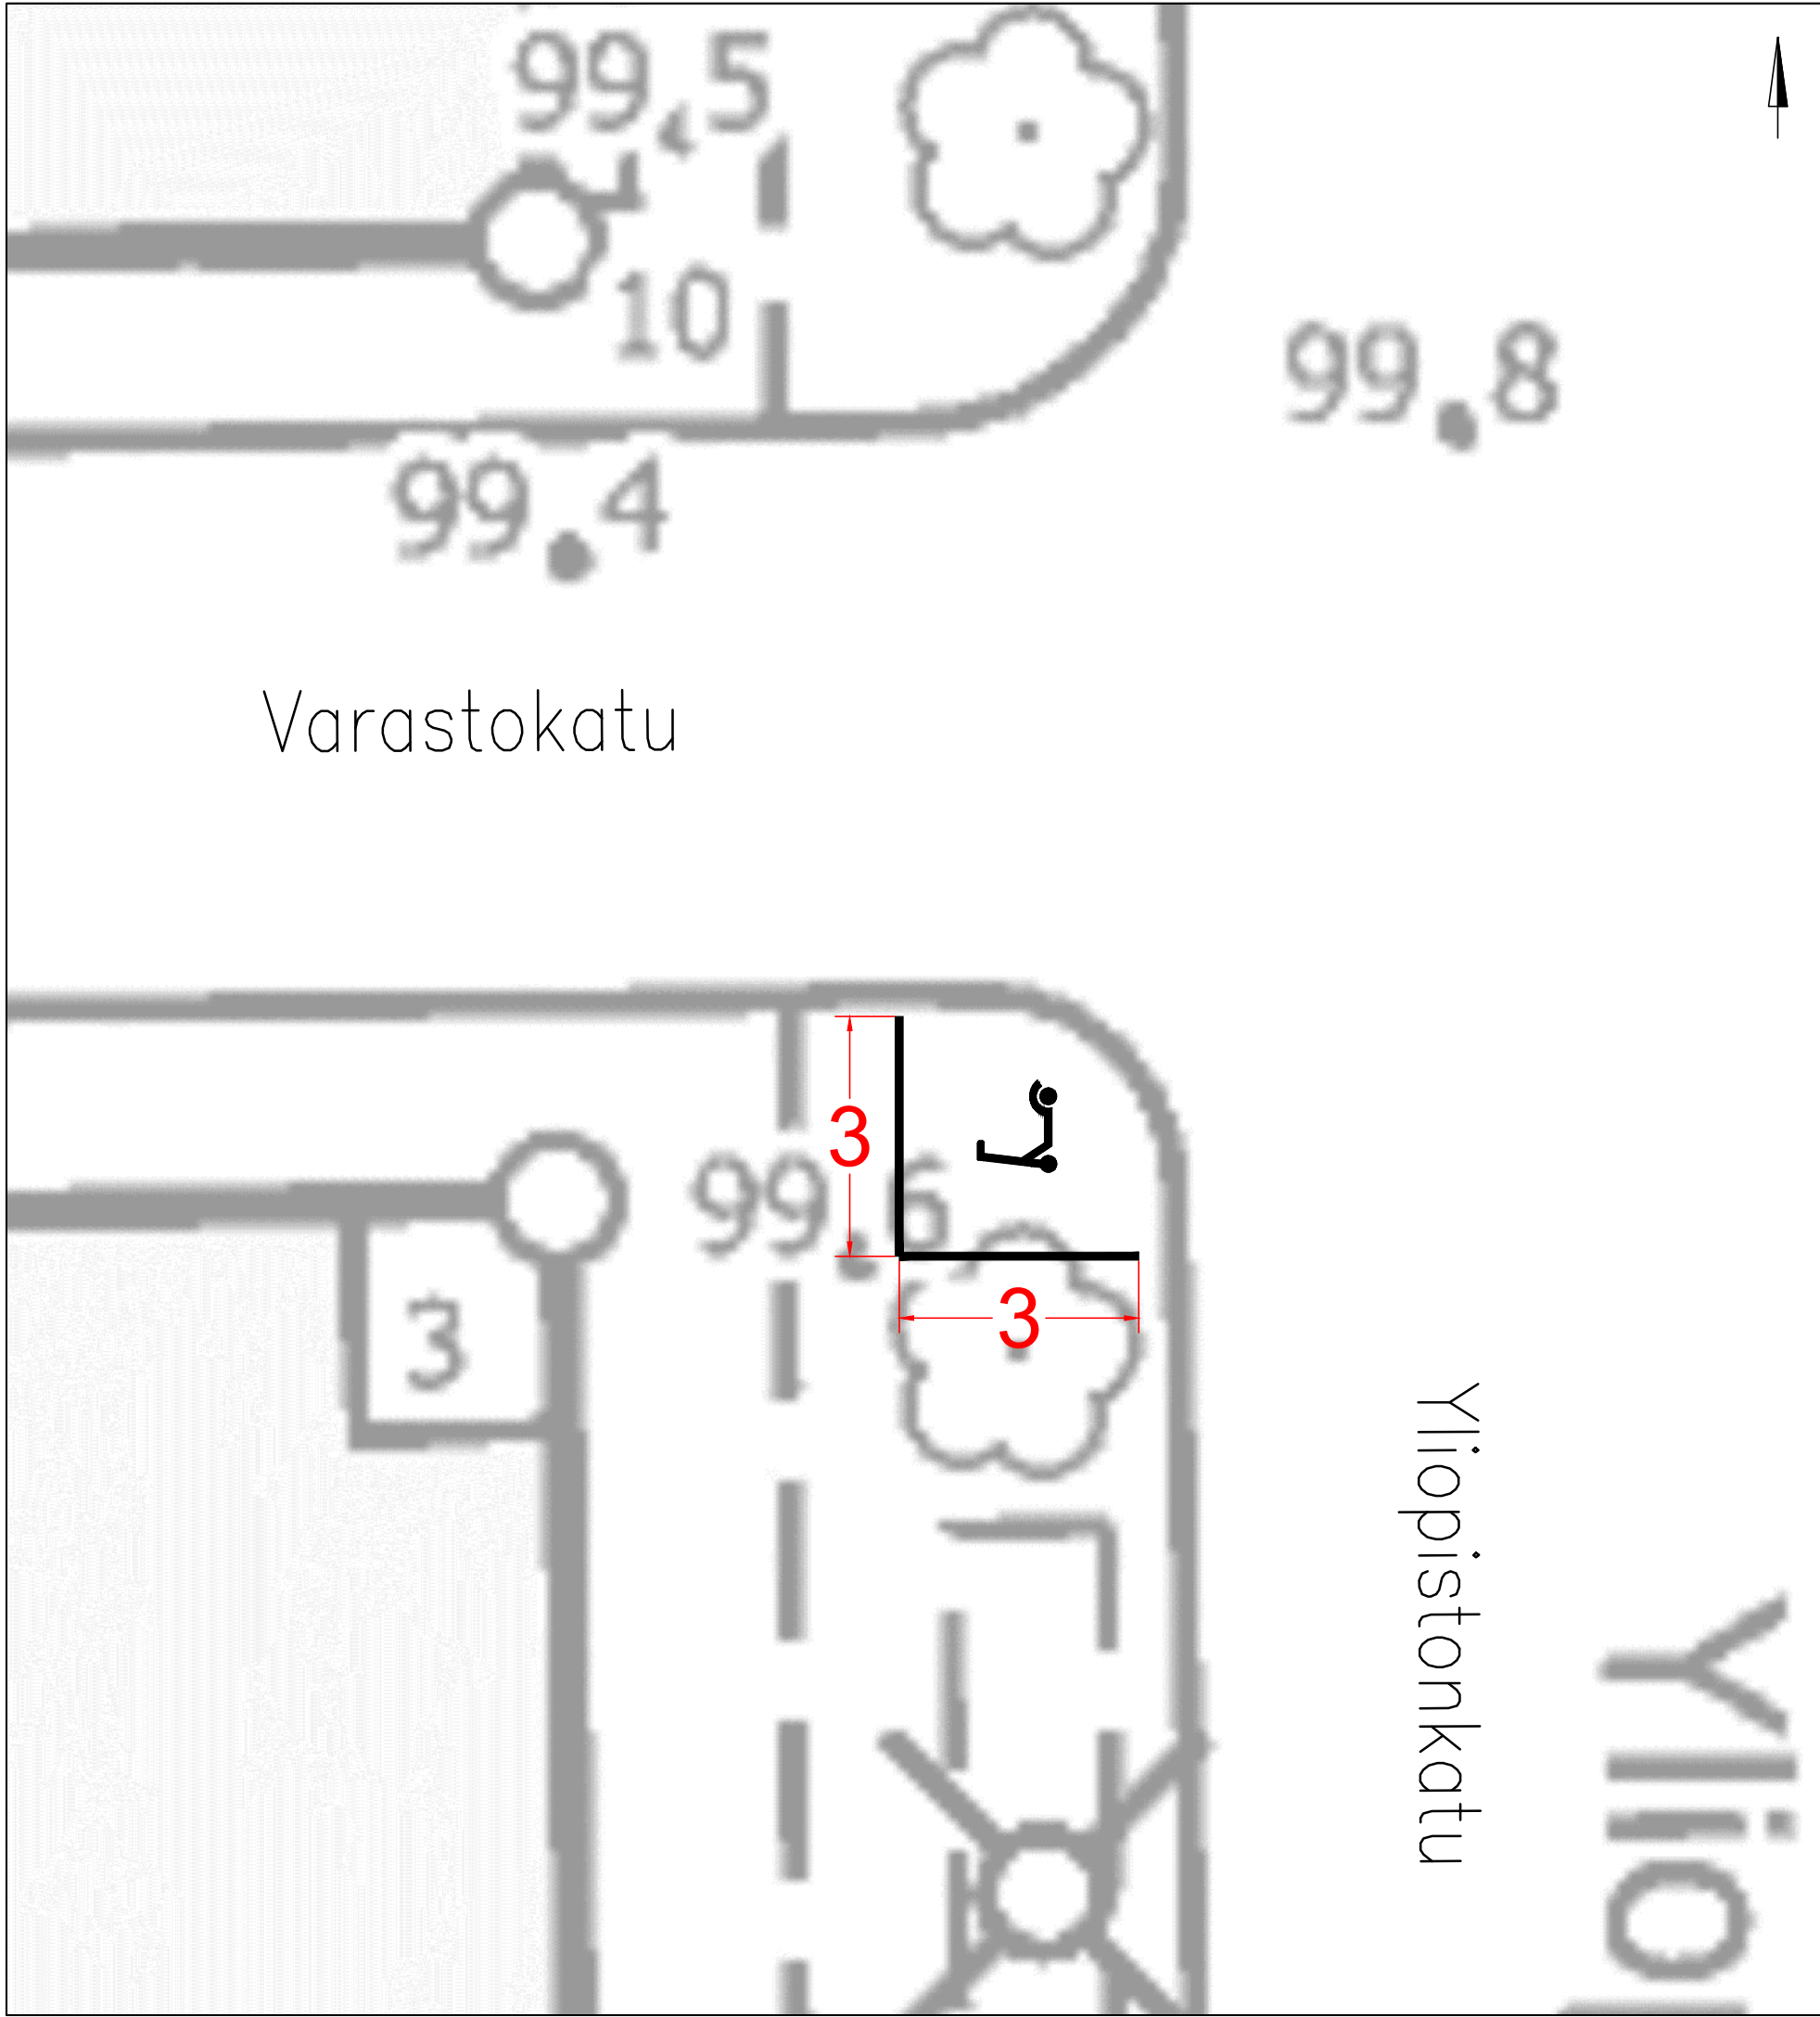

Varastokatu

Yliopistonkatu

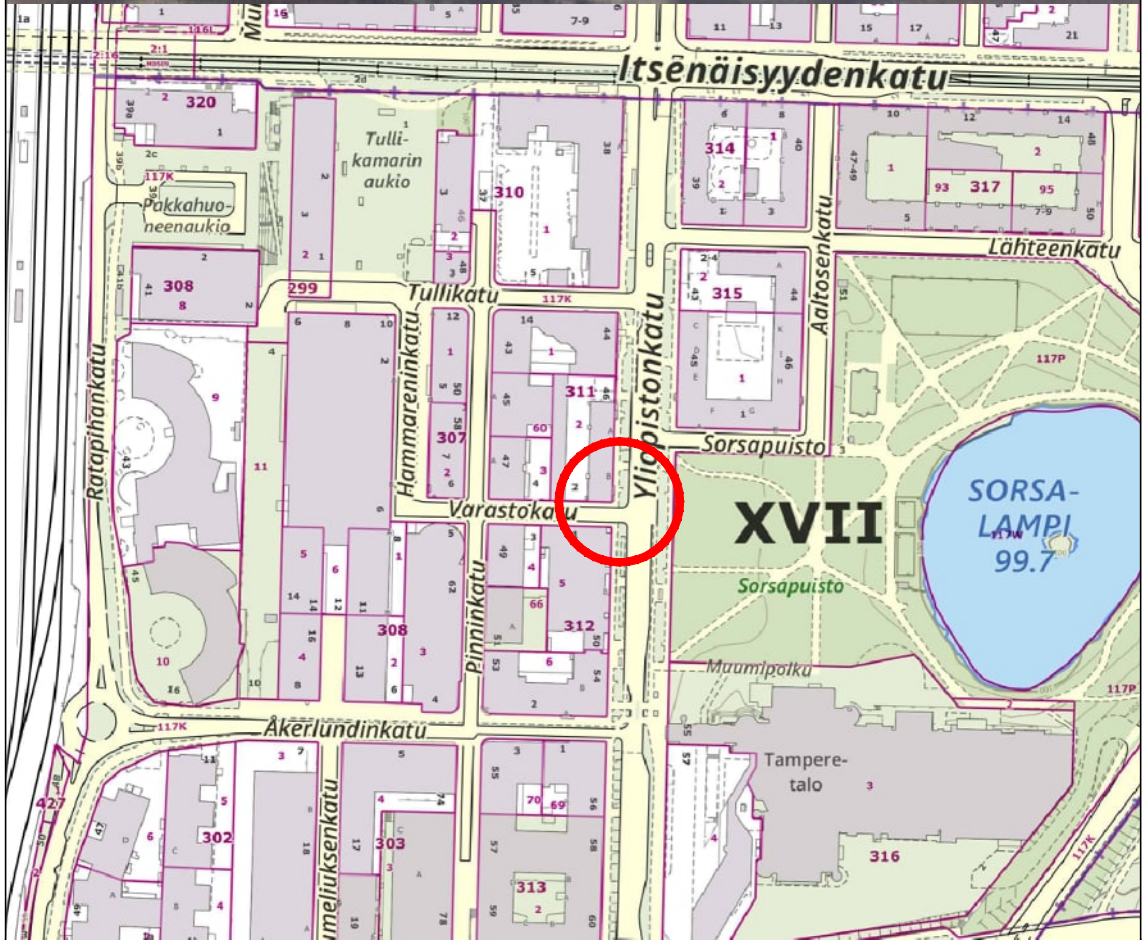




KOHTEEN TIEDOT

Toteutustapa: Tiemerointi
Paikkamäärä: 9

Yliopistonkatu – Varastokatu

Sähköpotkulautojen pysäköinti
(TULLI)
Tiemerointisuunnitelma
Piir.no: 19/22956/21
1.4.2025 / TTa

Sijoitus kaupunkipyörä-
aseman viereen

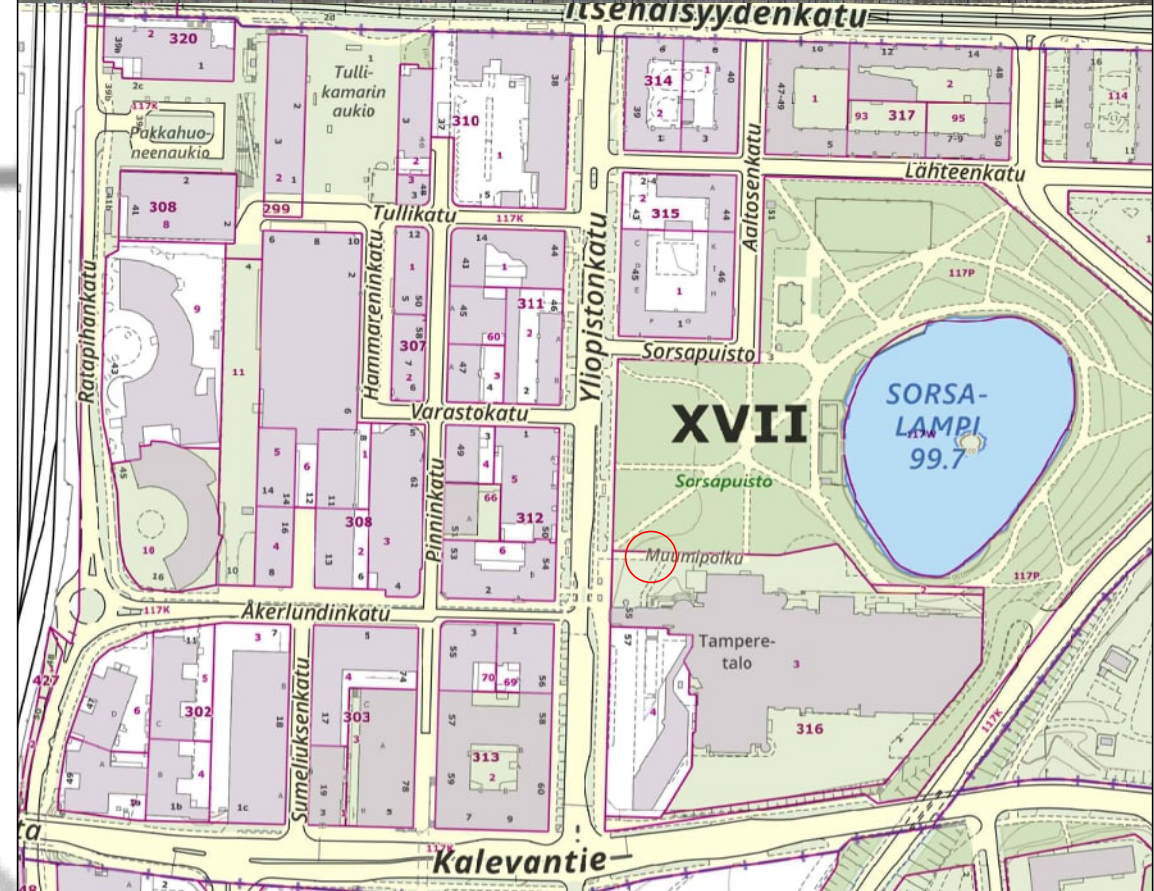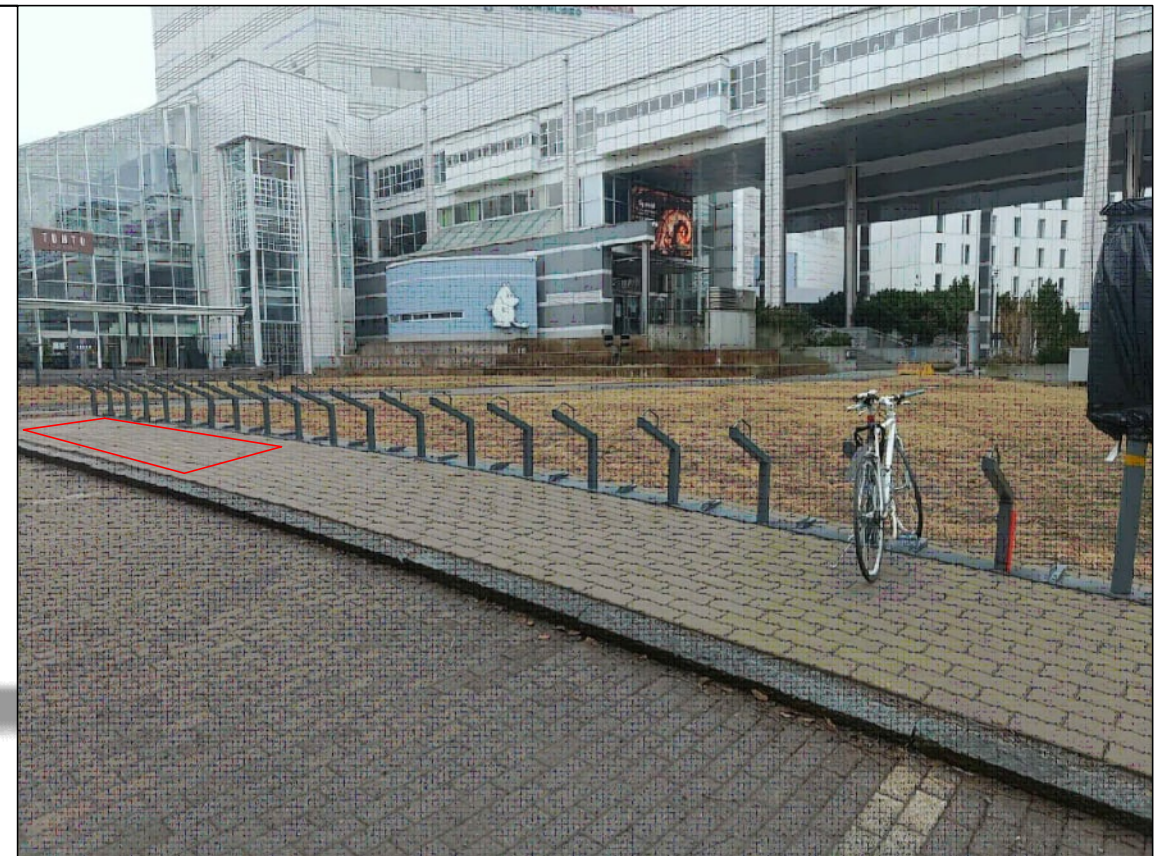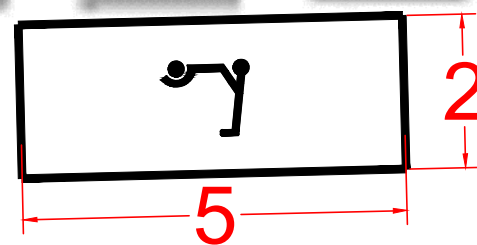

KOHTEEN TIEDOT

Toteutustapa: Tiemerointi

Paikkamäärä: 15



Yliopistonkatu 55

Sähköpotkulautojen pysäköinti
(TULLI)

Tiemerointisuunnitelma

Piir.no: 19/22956/23

1.4.2025 / Tta

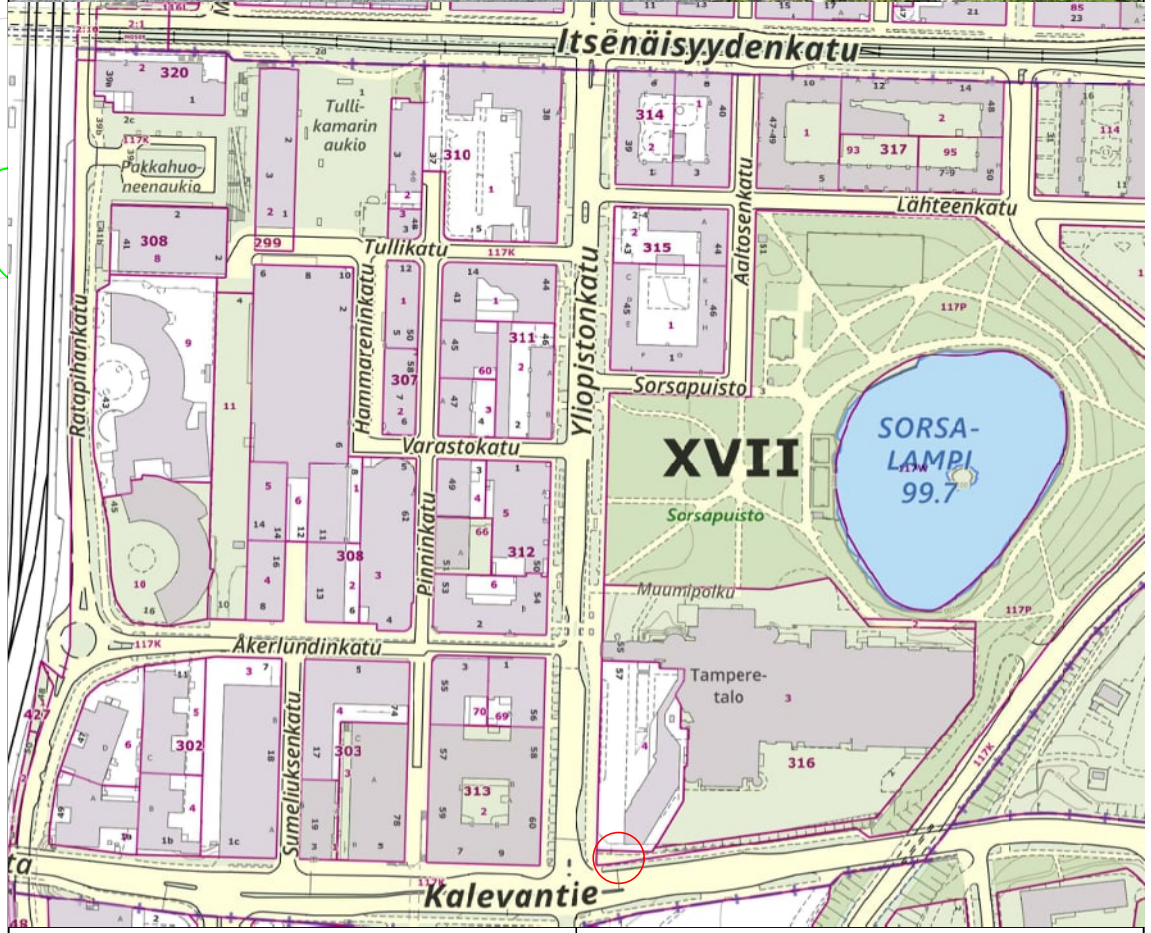
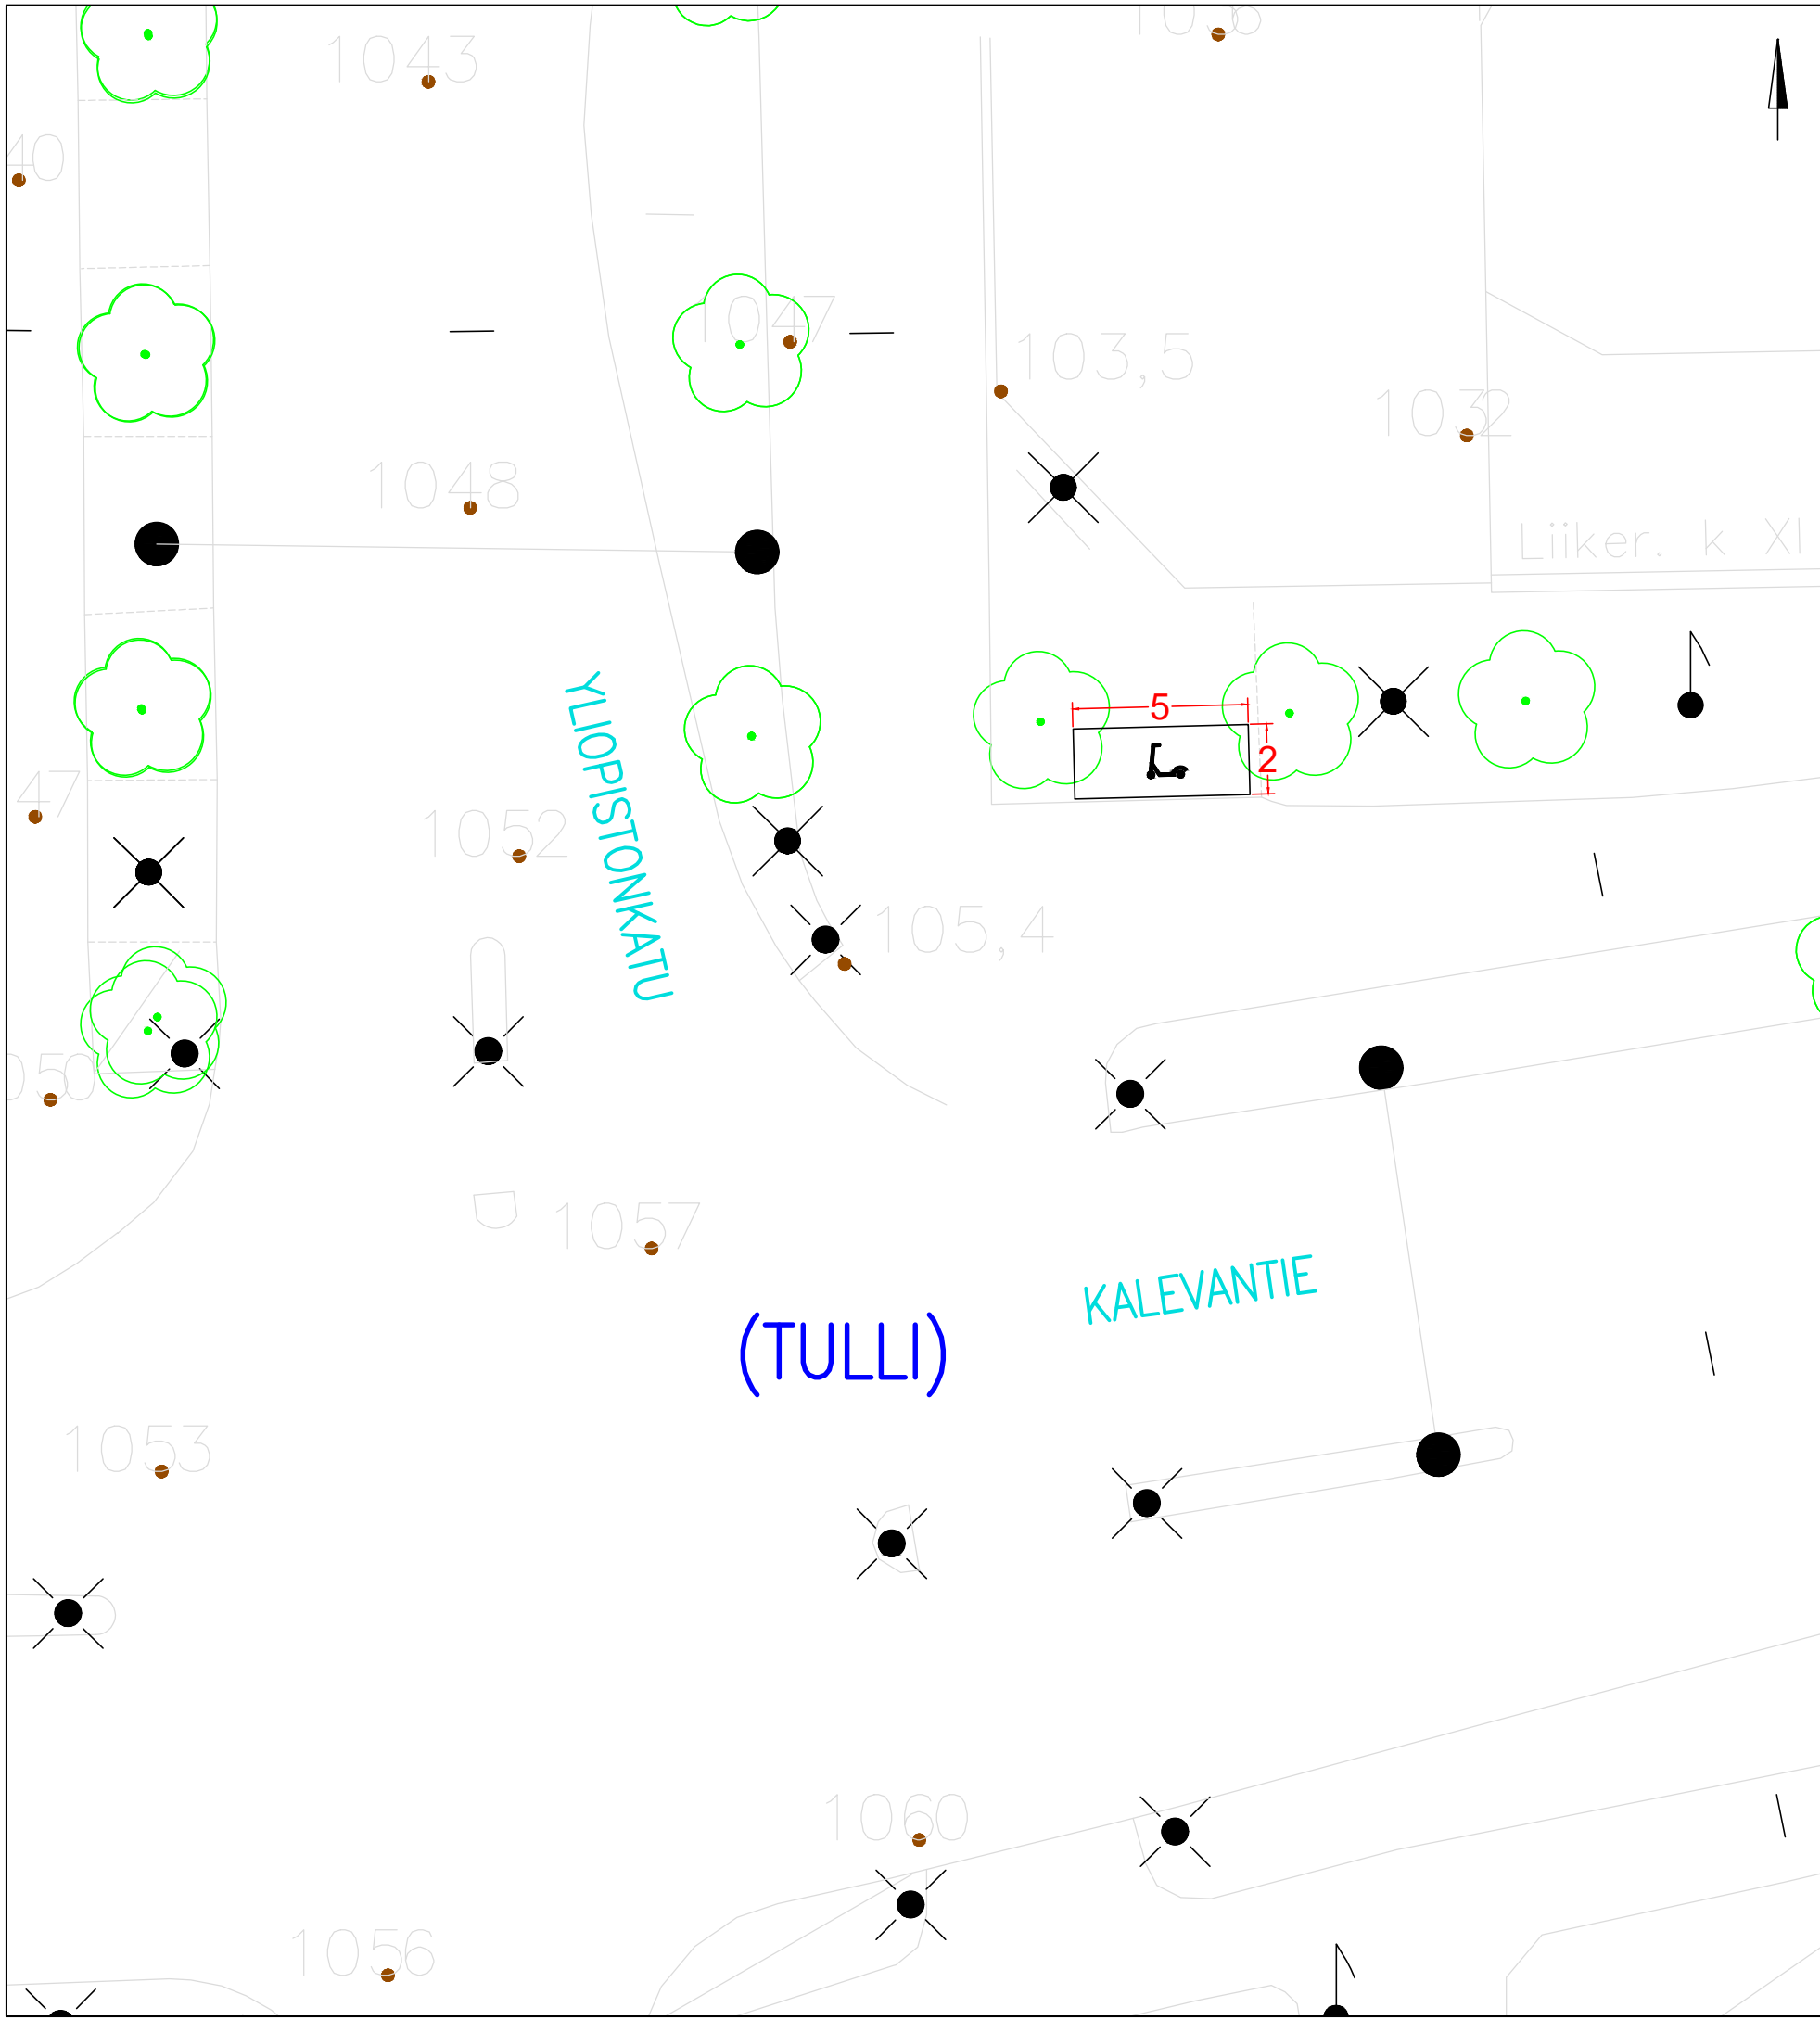


KOHTeen TIEDOT

Toteutustapa: Tiemerkinä
Paikkamäärä: 15

YLIOPISTONKATU – KALEVANTIE

Sähköpotkulautojen pysäköinti
(TULLI)
Tiemerkinäsuunnitelma
Piir.no: 19/22956/24
22.12.2023 / TKü

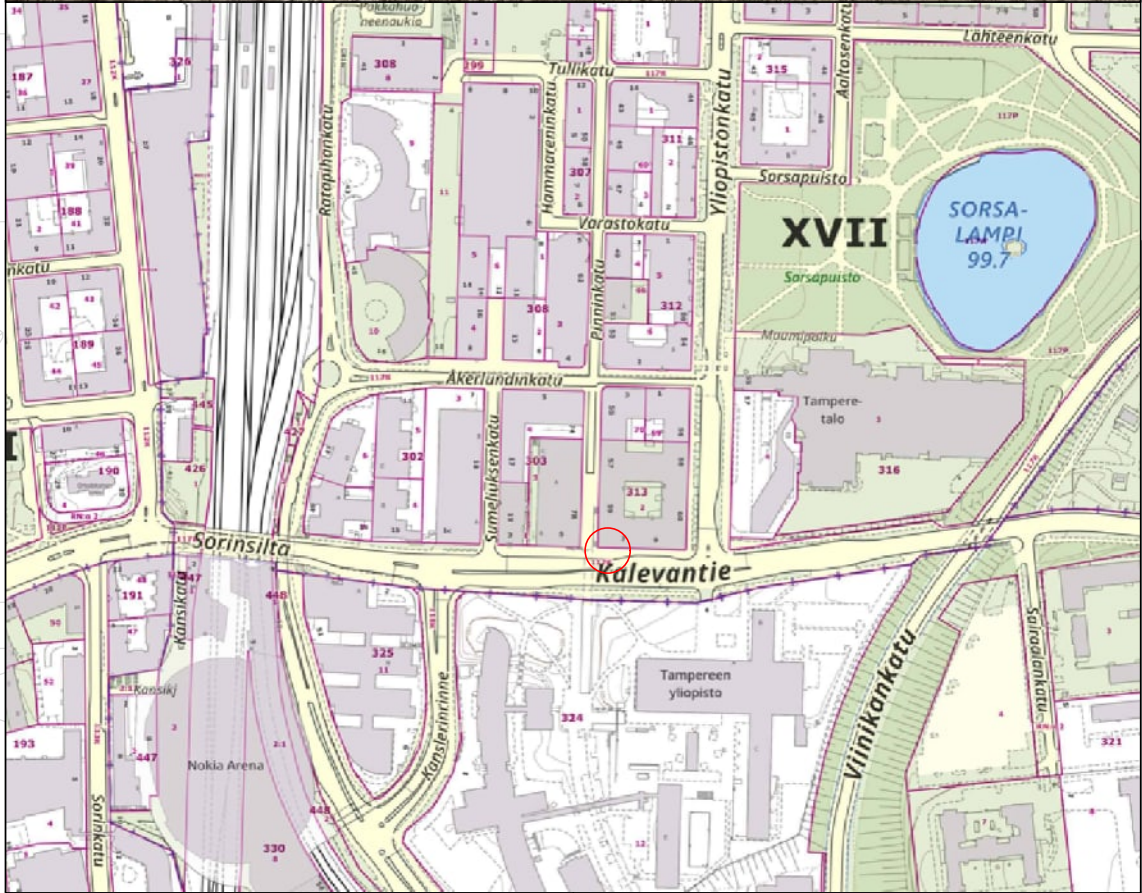
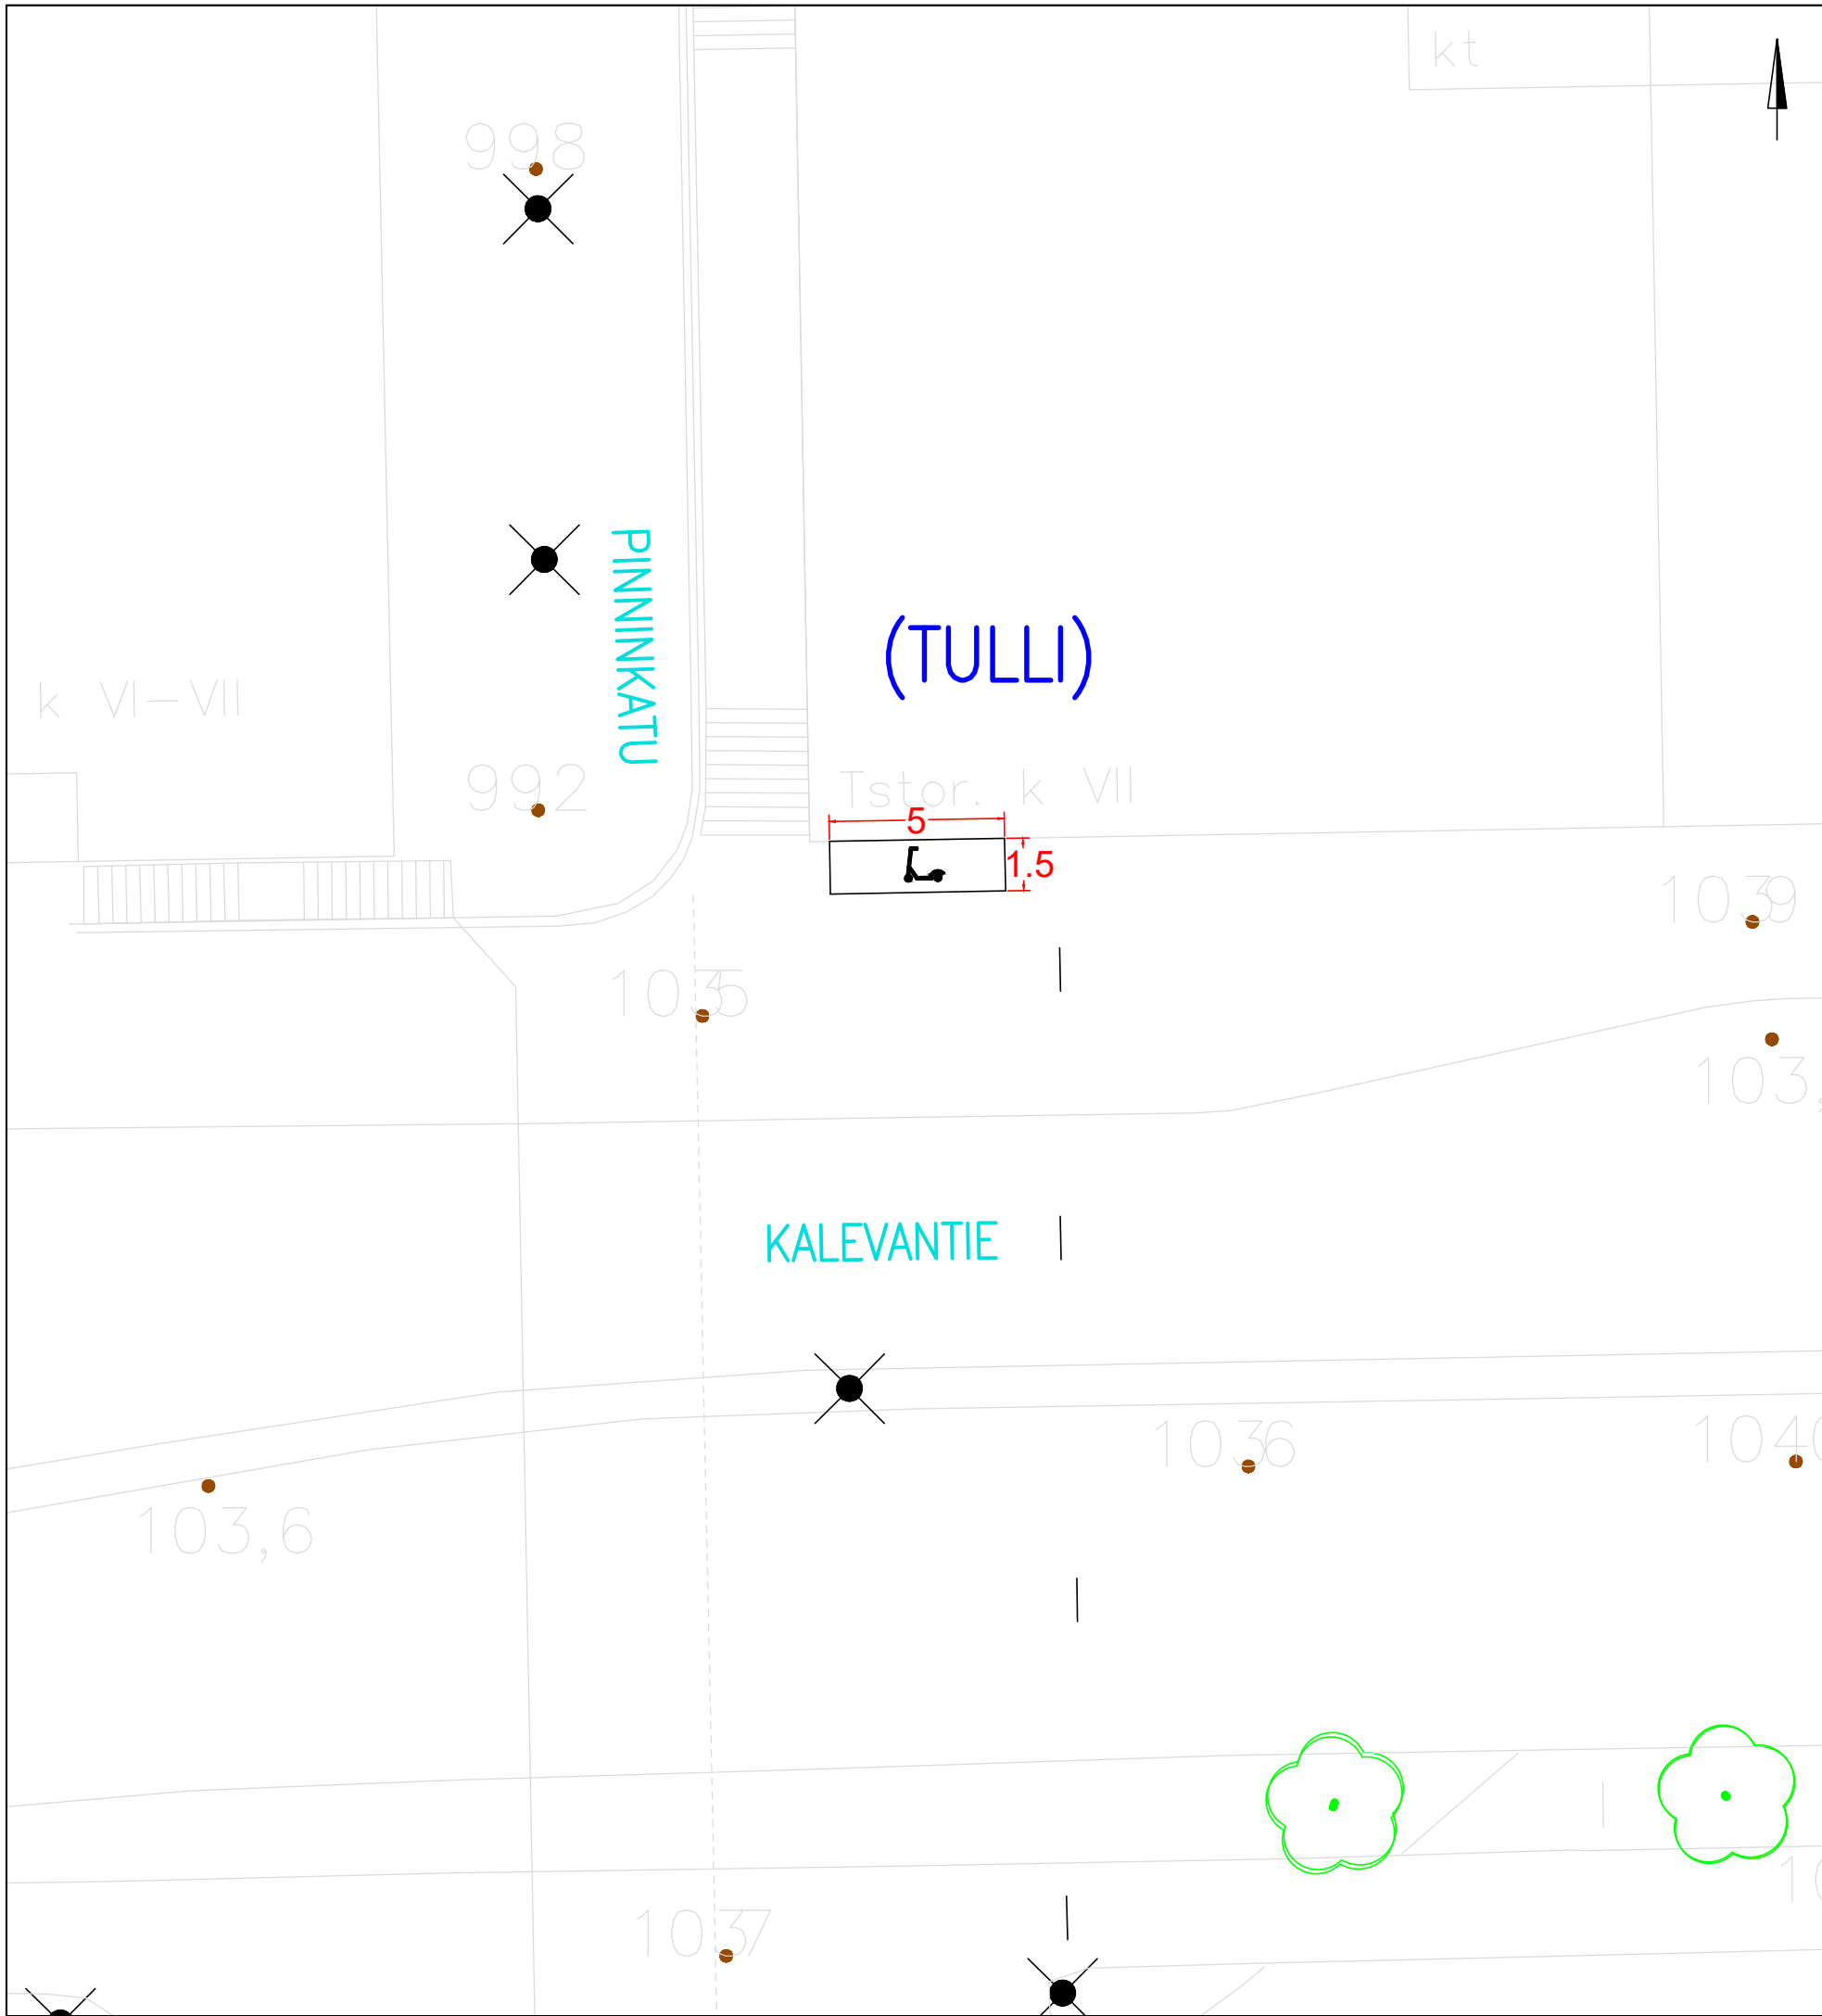


KOHTeen TIEDOT



Toteutustapa: Tiemerkinä
Paikkamäärä: 15

KALEVANKATU – PINNINKATU

Sähköpotkulautojen pysäköinti
(TULLI)
Tiemerkinäsuunnitelma
Piir.no: 19/22956/25
22.12.2023 / TKü

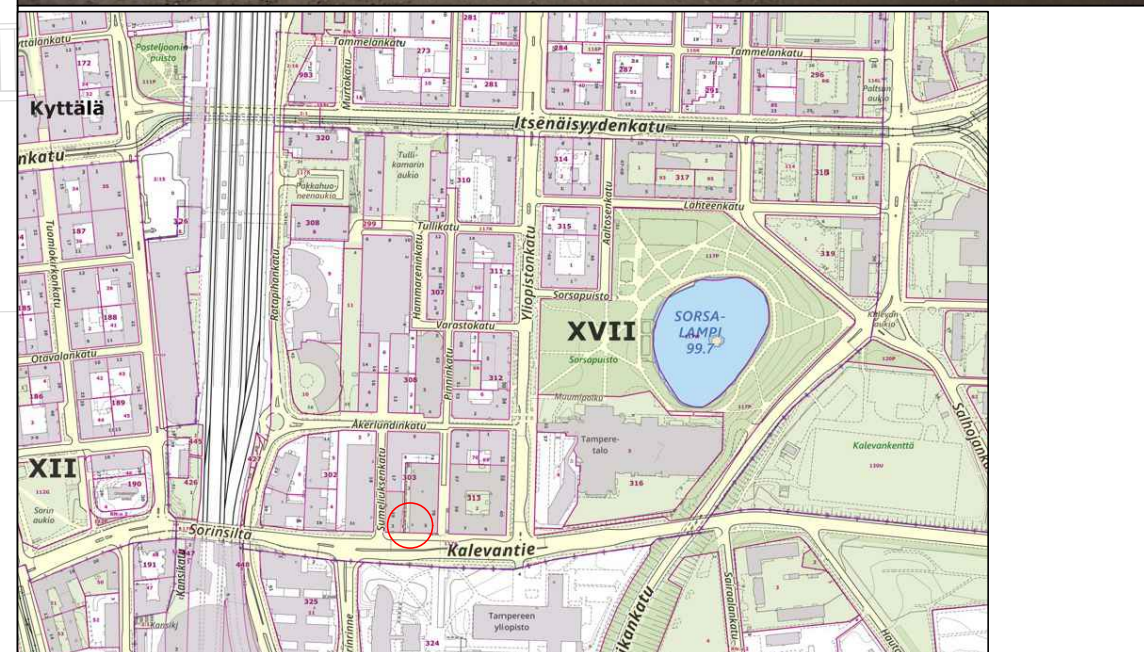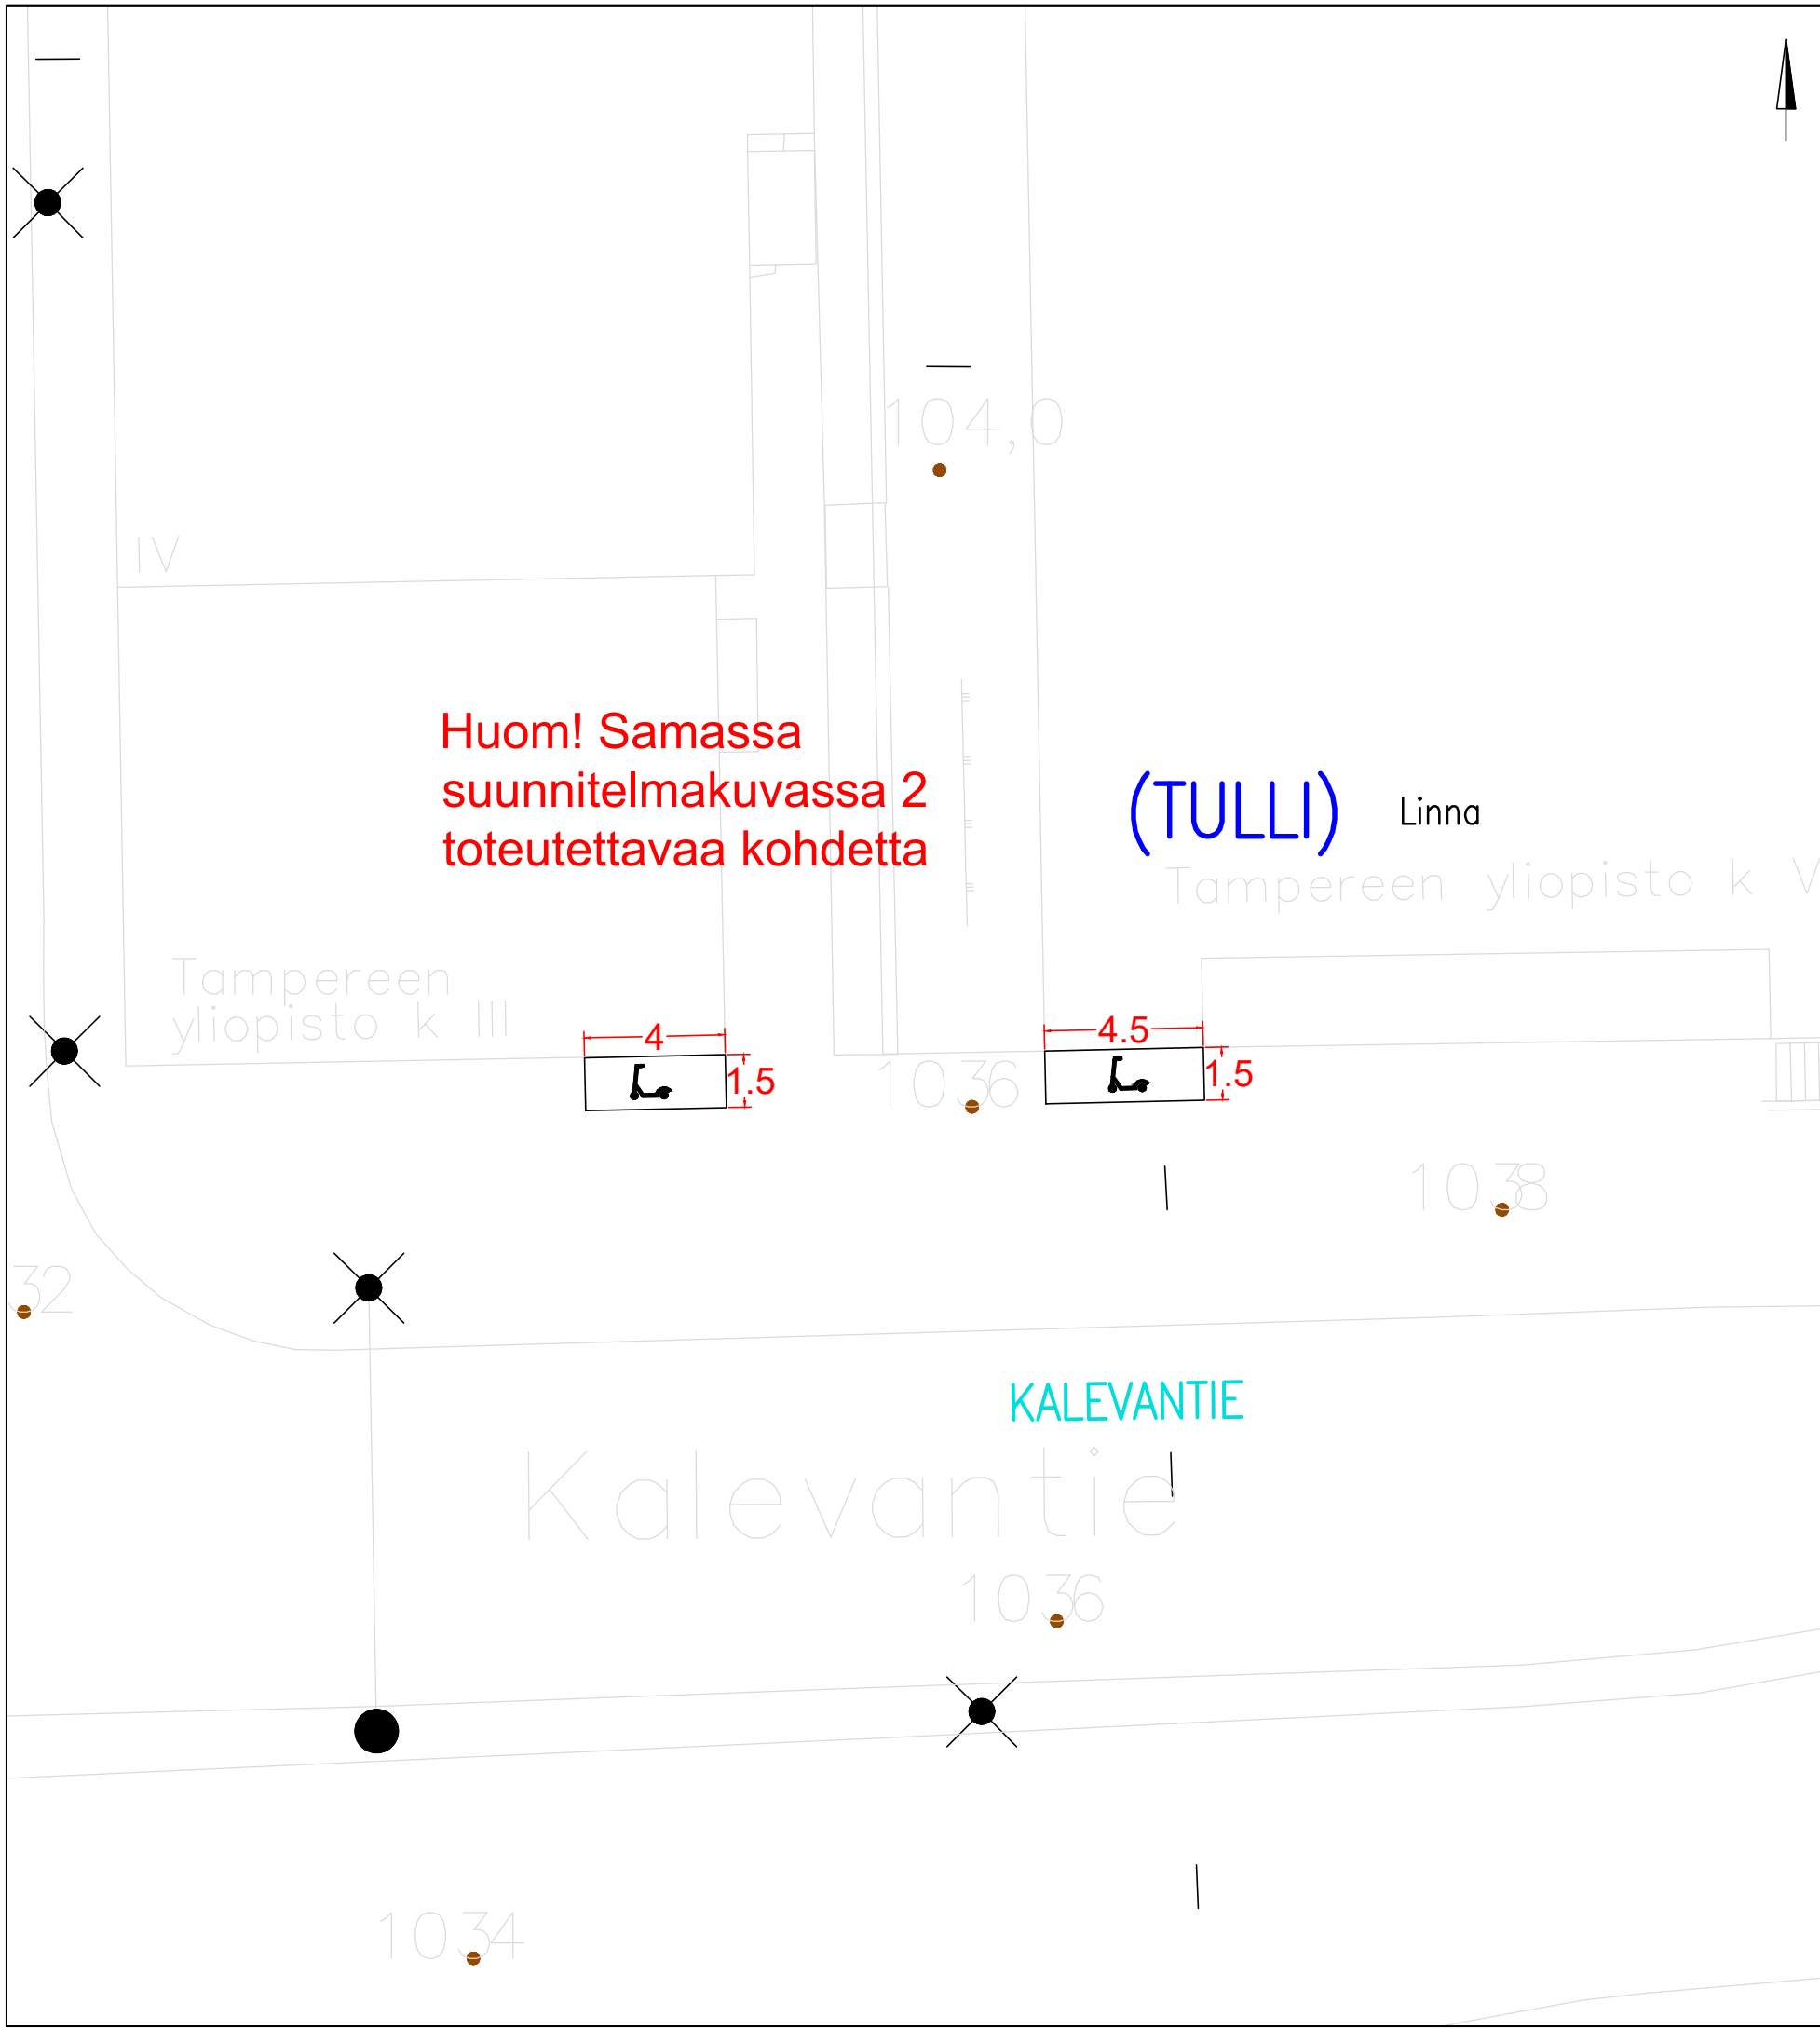

KOHTEEN TIEDOT	
Toteutustapa: Tiemerkintä	
Paikkamäärä: 25	
KALEVANTIE – SUMELIUKSENKATU	
Sähköpotkulautojen pysäköinti (TULLI)	
Tiemerkintäsuunnitelma	
Piir.no: 19/22956/26	
22.12.2023 / TKü	

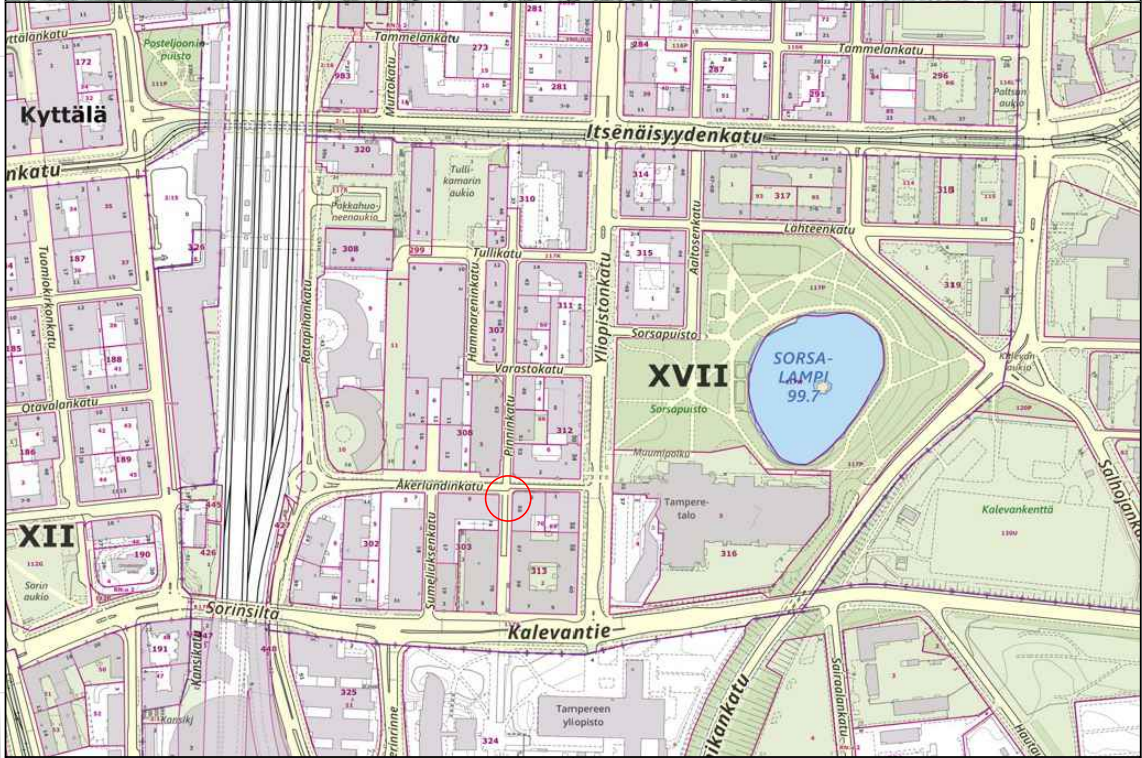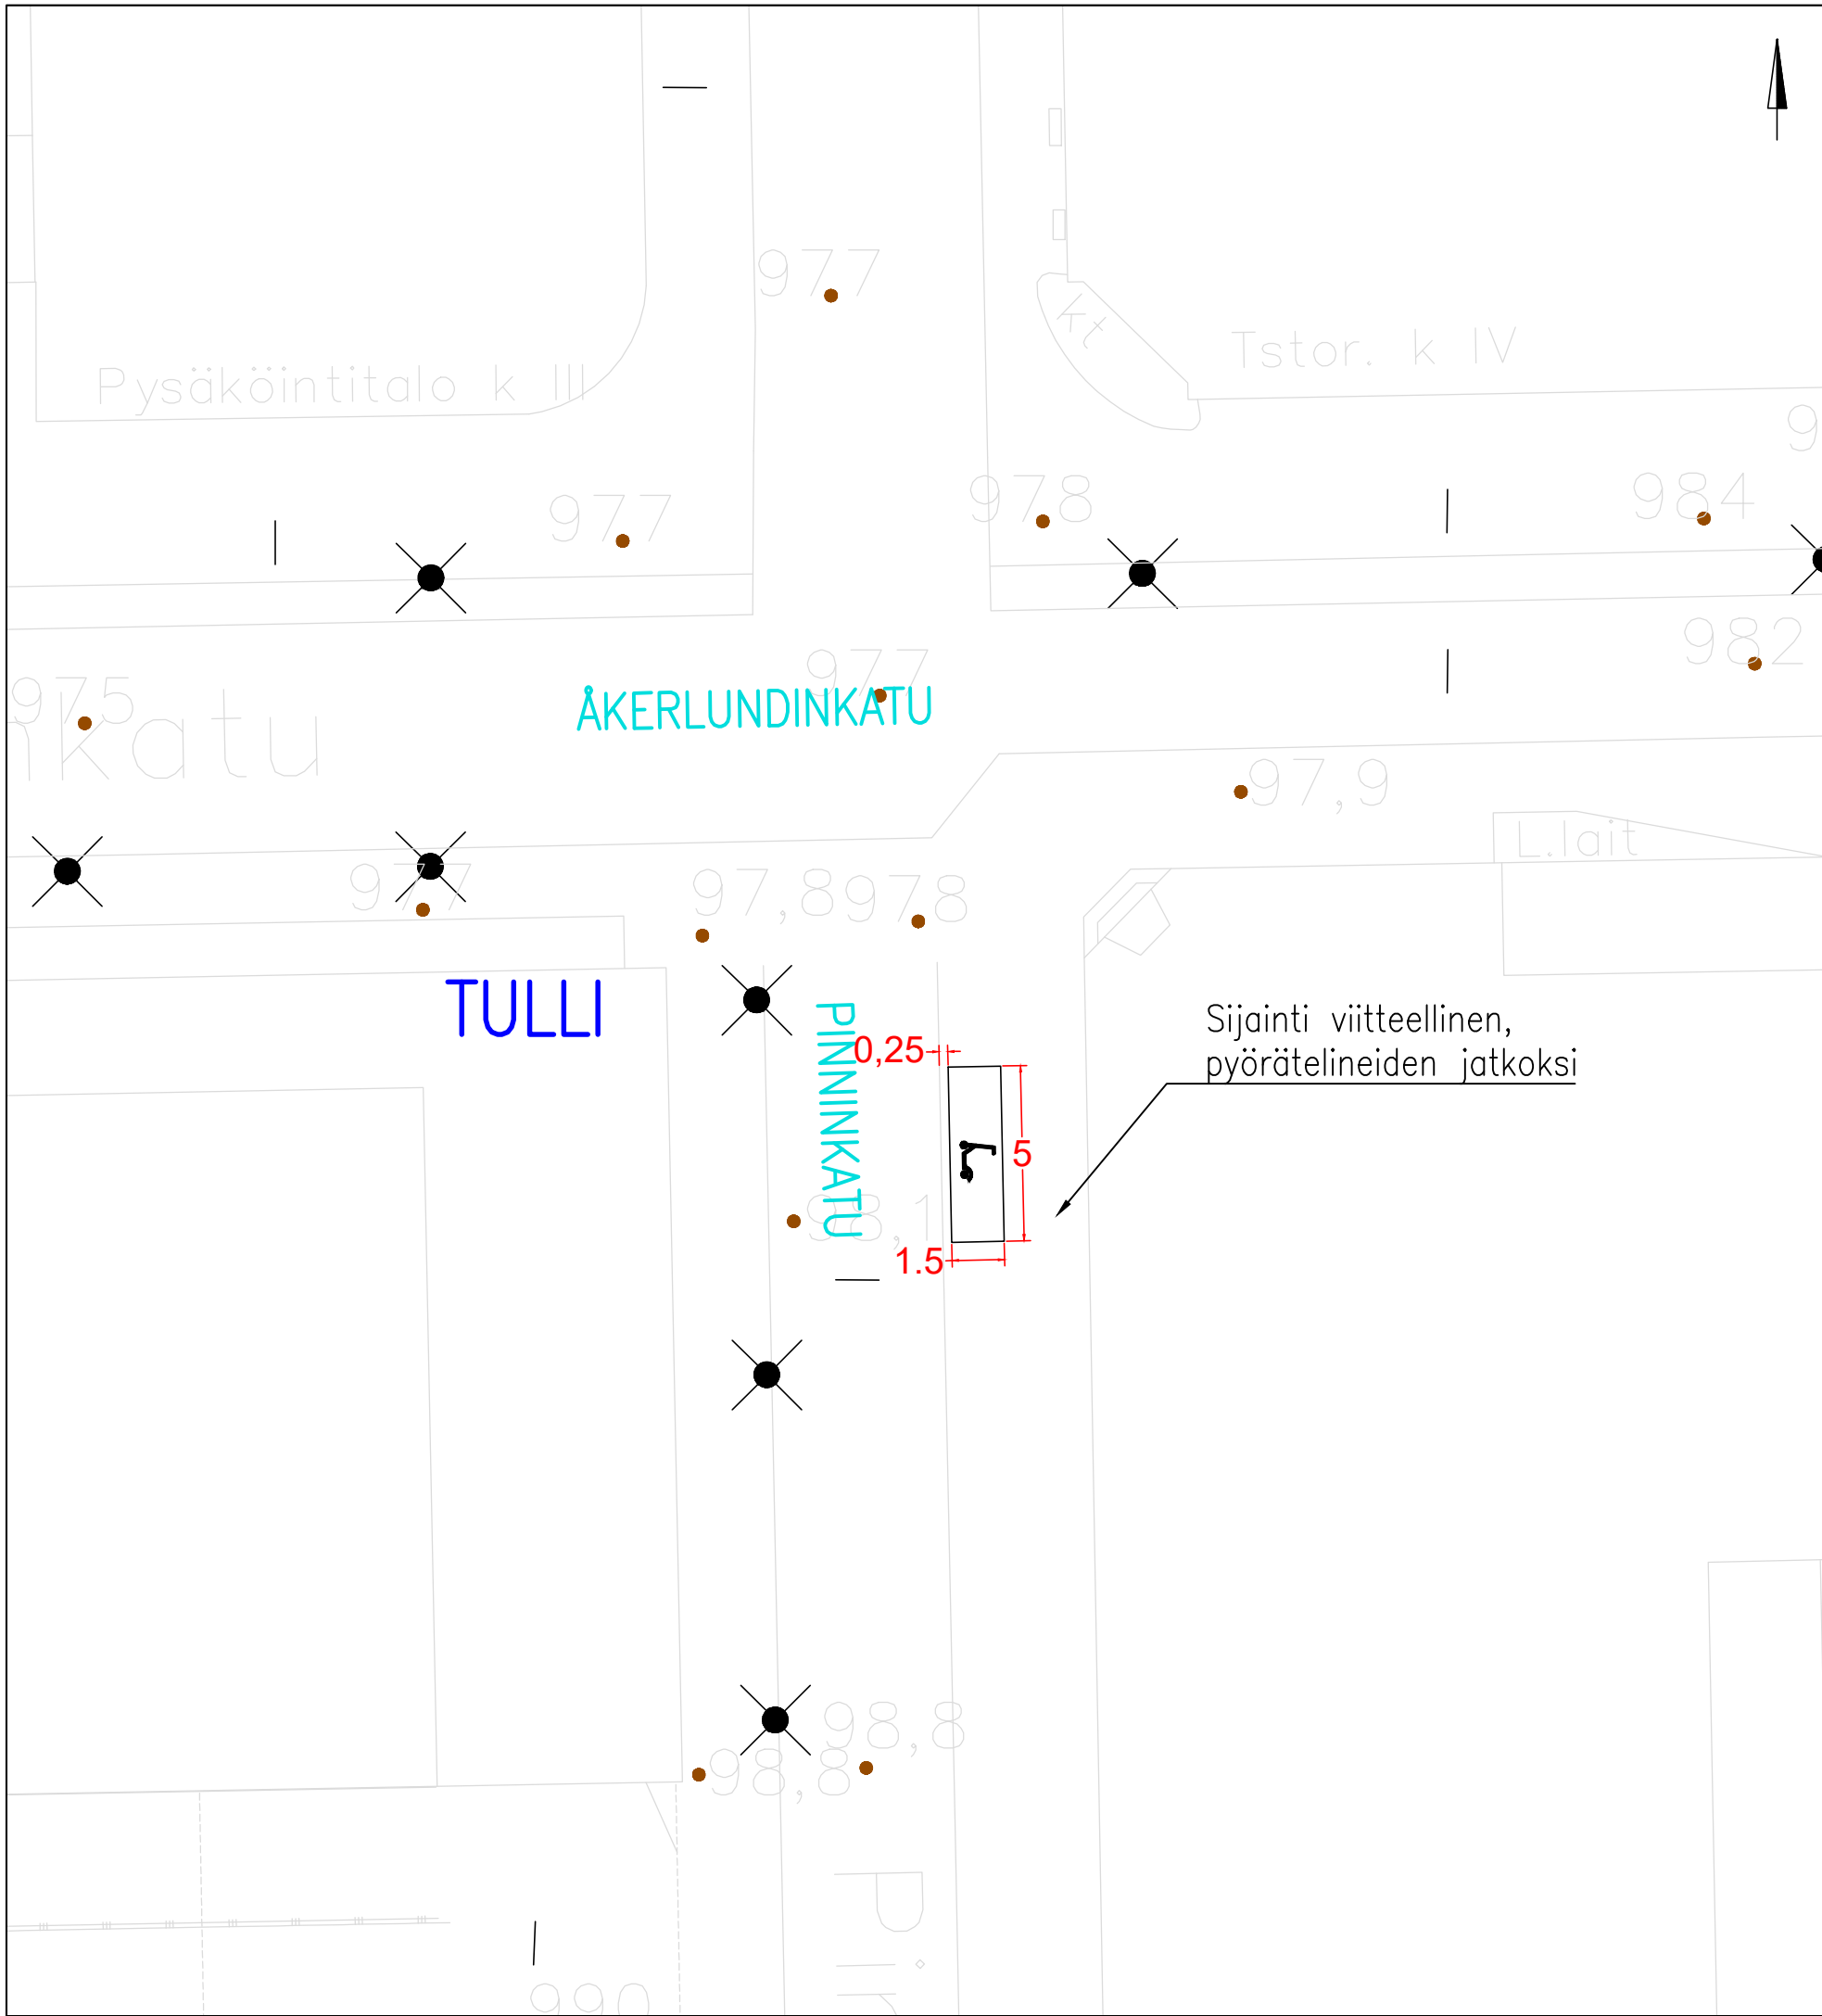


KOHTeen TIEDOT

Toteutustapa: Tiemerkinä
Paikkamäärä: 15

PINNINKATU-ÅKERLUNDINKATU

Sähköpotkulautojen pysäköinti
(TULLI)
Tiemerkinäsuunnitelma
Piir.no: 19/22956/27
22.12.2023 / TKü


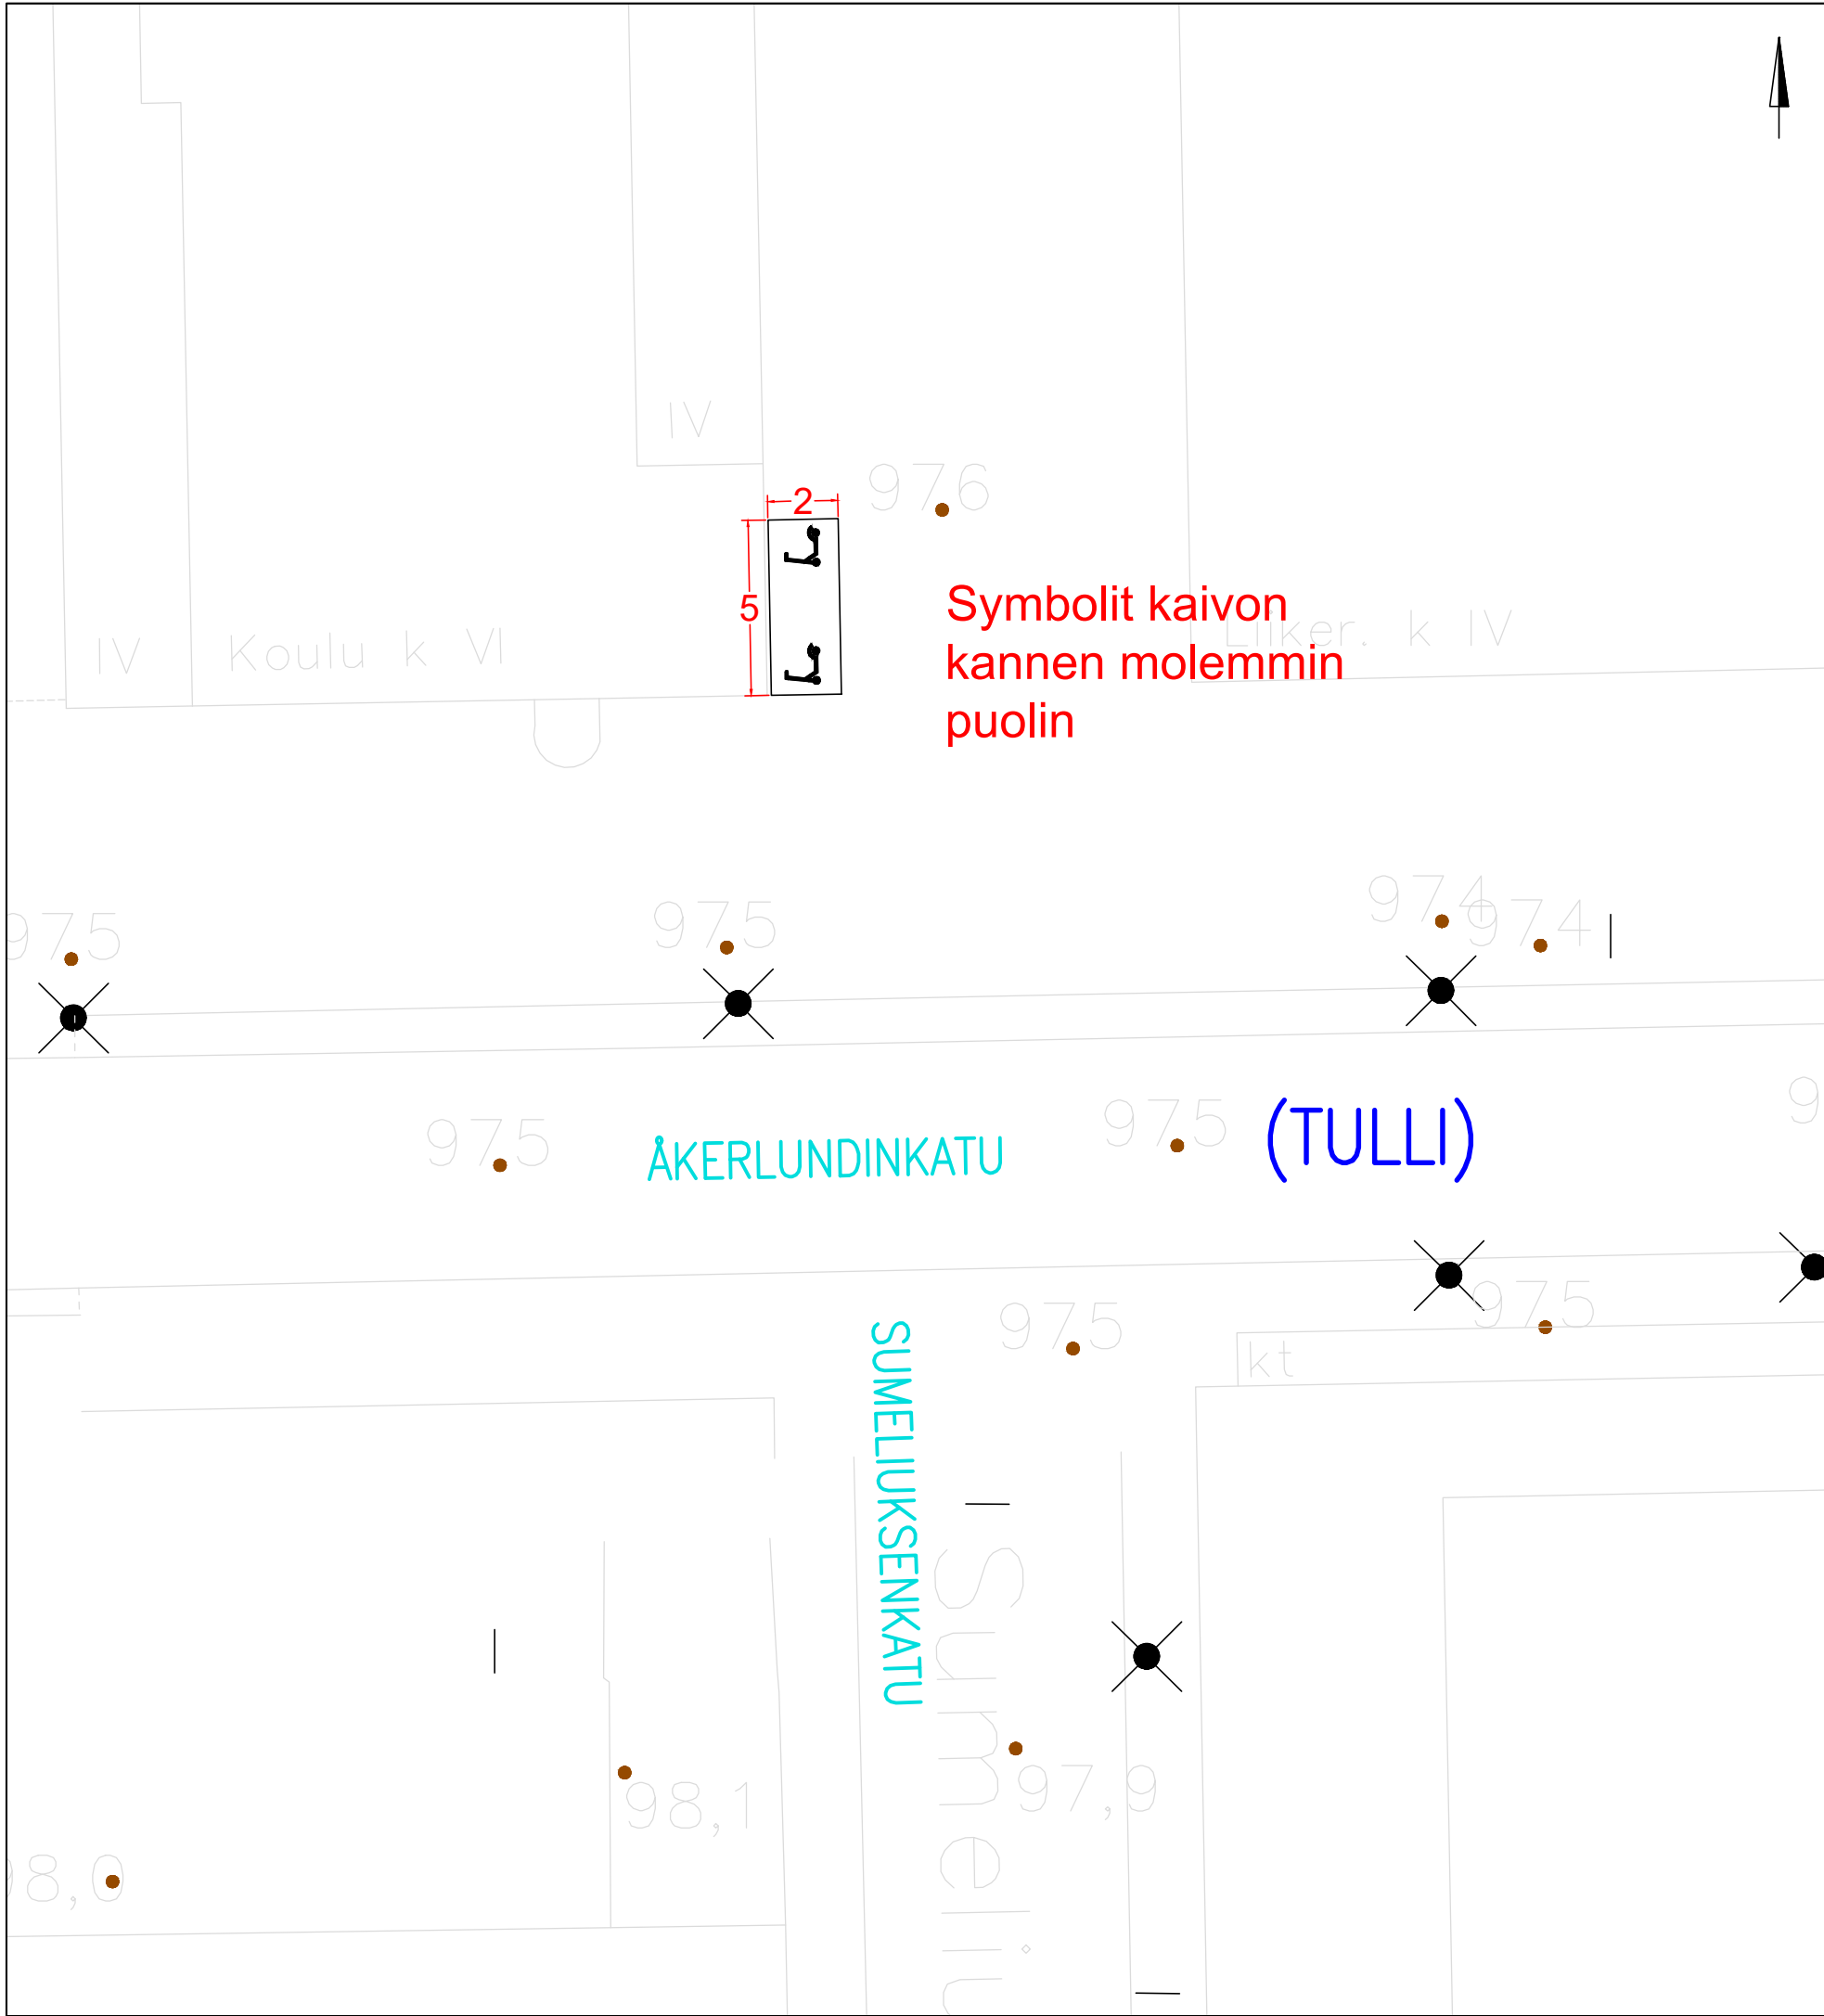


KOHTeen TIEDOT

Toteutustapa: Tiemerkitä
Paikkamäärä: 15

ÅKERLUNDINKATU – SUMELIUKSENKATU

Sähköpotkulautojen pysäköinti
(TULLI)
Tiemerkitäsuunnitelma
Piir.no: 19/22956/28
22.12.2023 / TKü

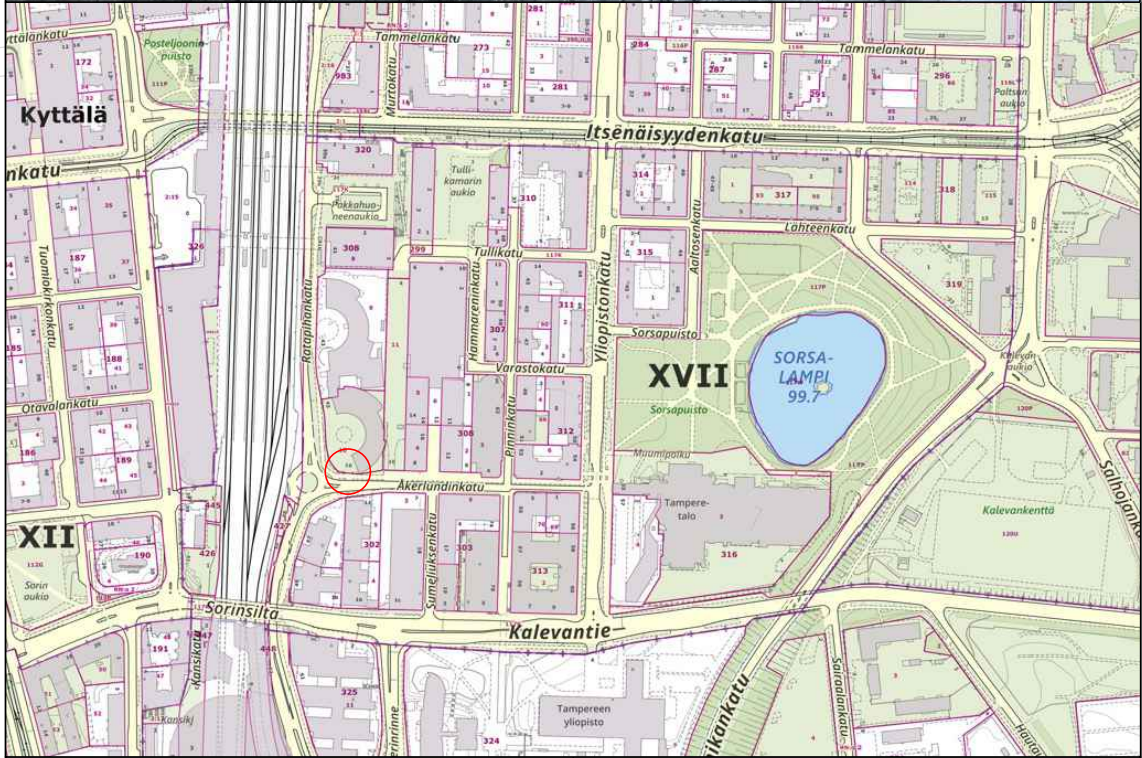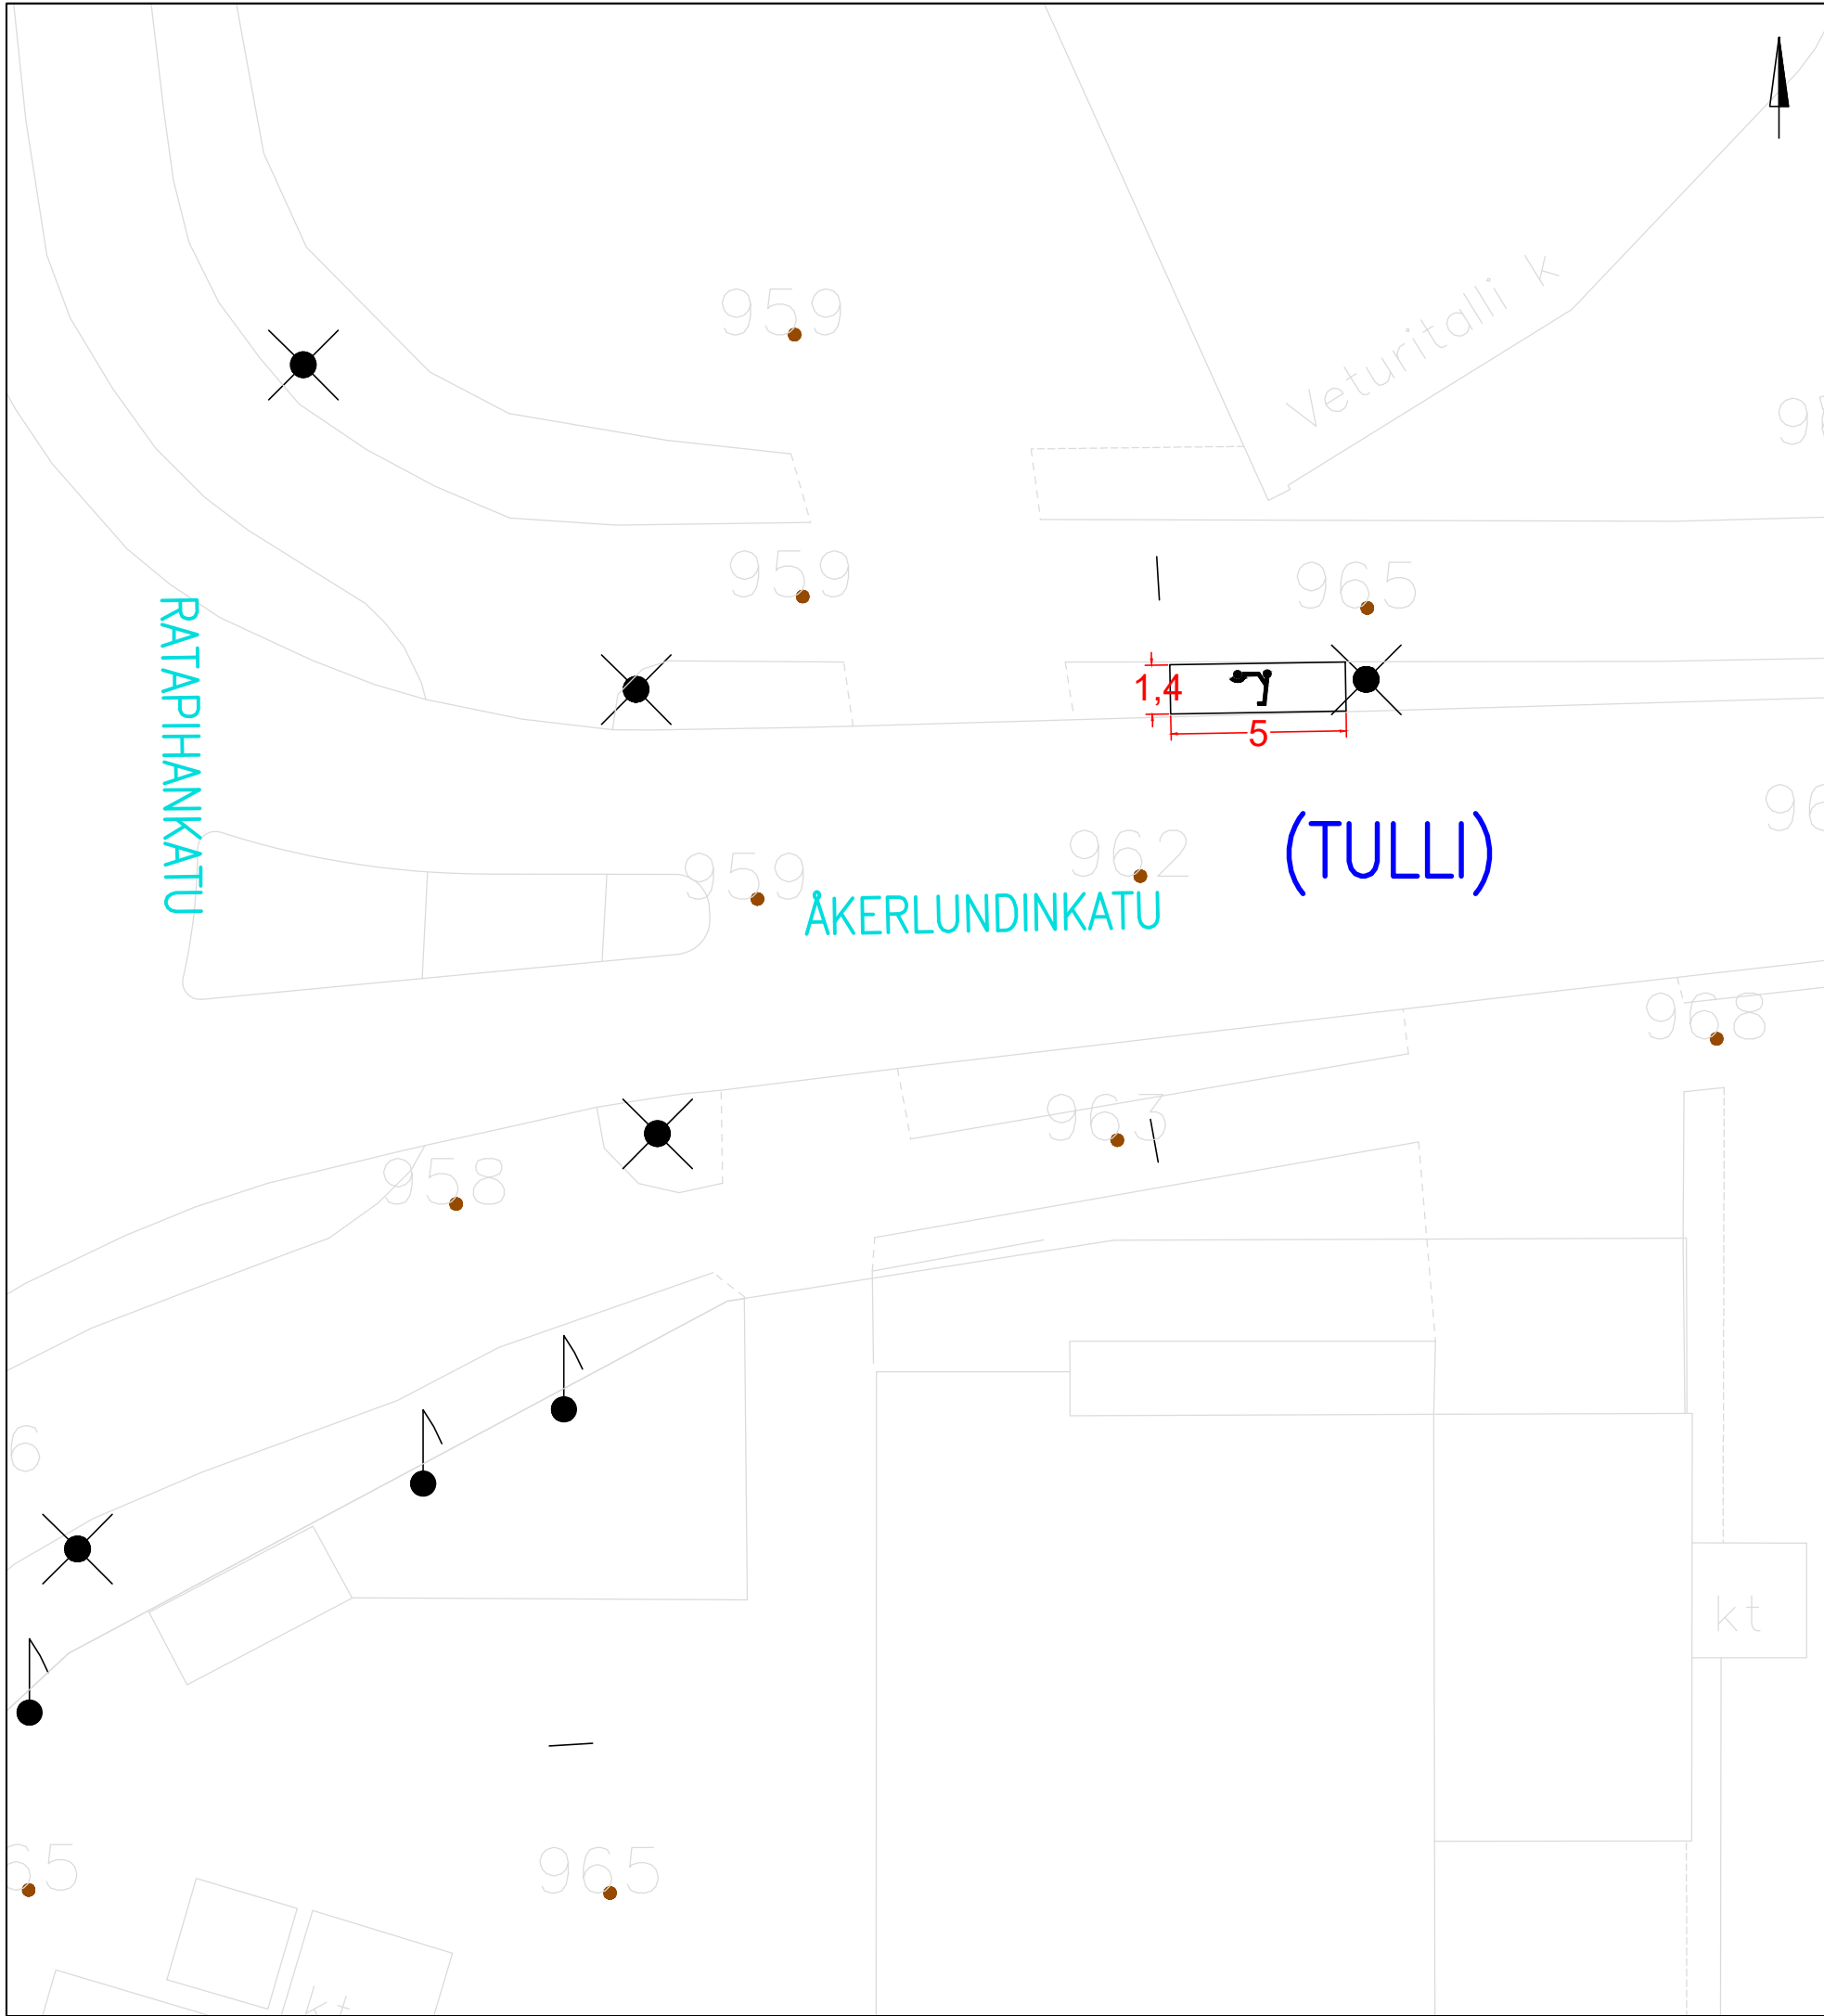

KOHTeen TIEDOT

Toteutustapa: Tiemerkitä

Paikkamäärä: 15


ÅKERLUNDINKATU – RATAPIHANKATU

Sähköpotkulautojen pysäköinti
(TULLI)

Tiemerkintäsuunnitelma

Piir.no: 19/22956/29

22.12.2023 / TKü

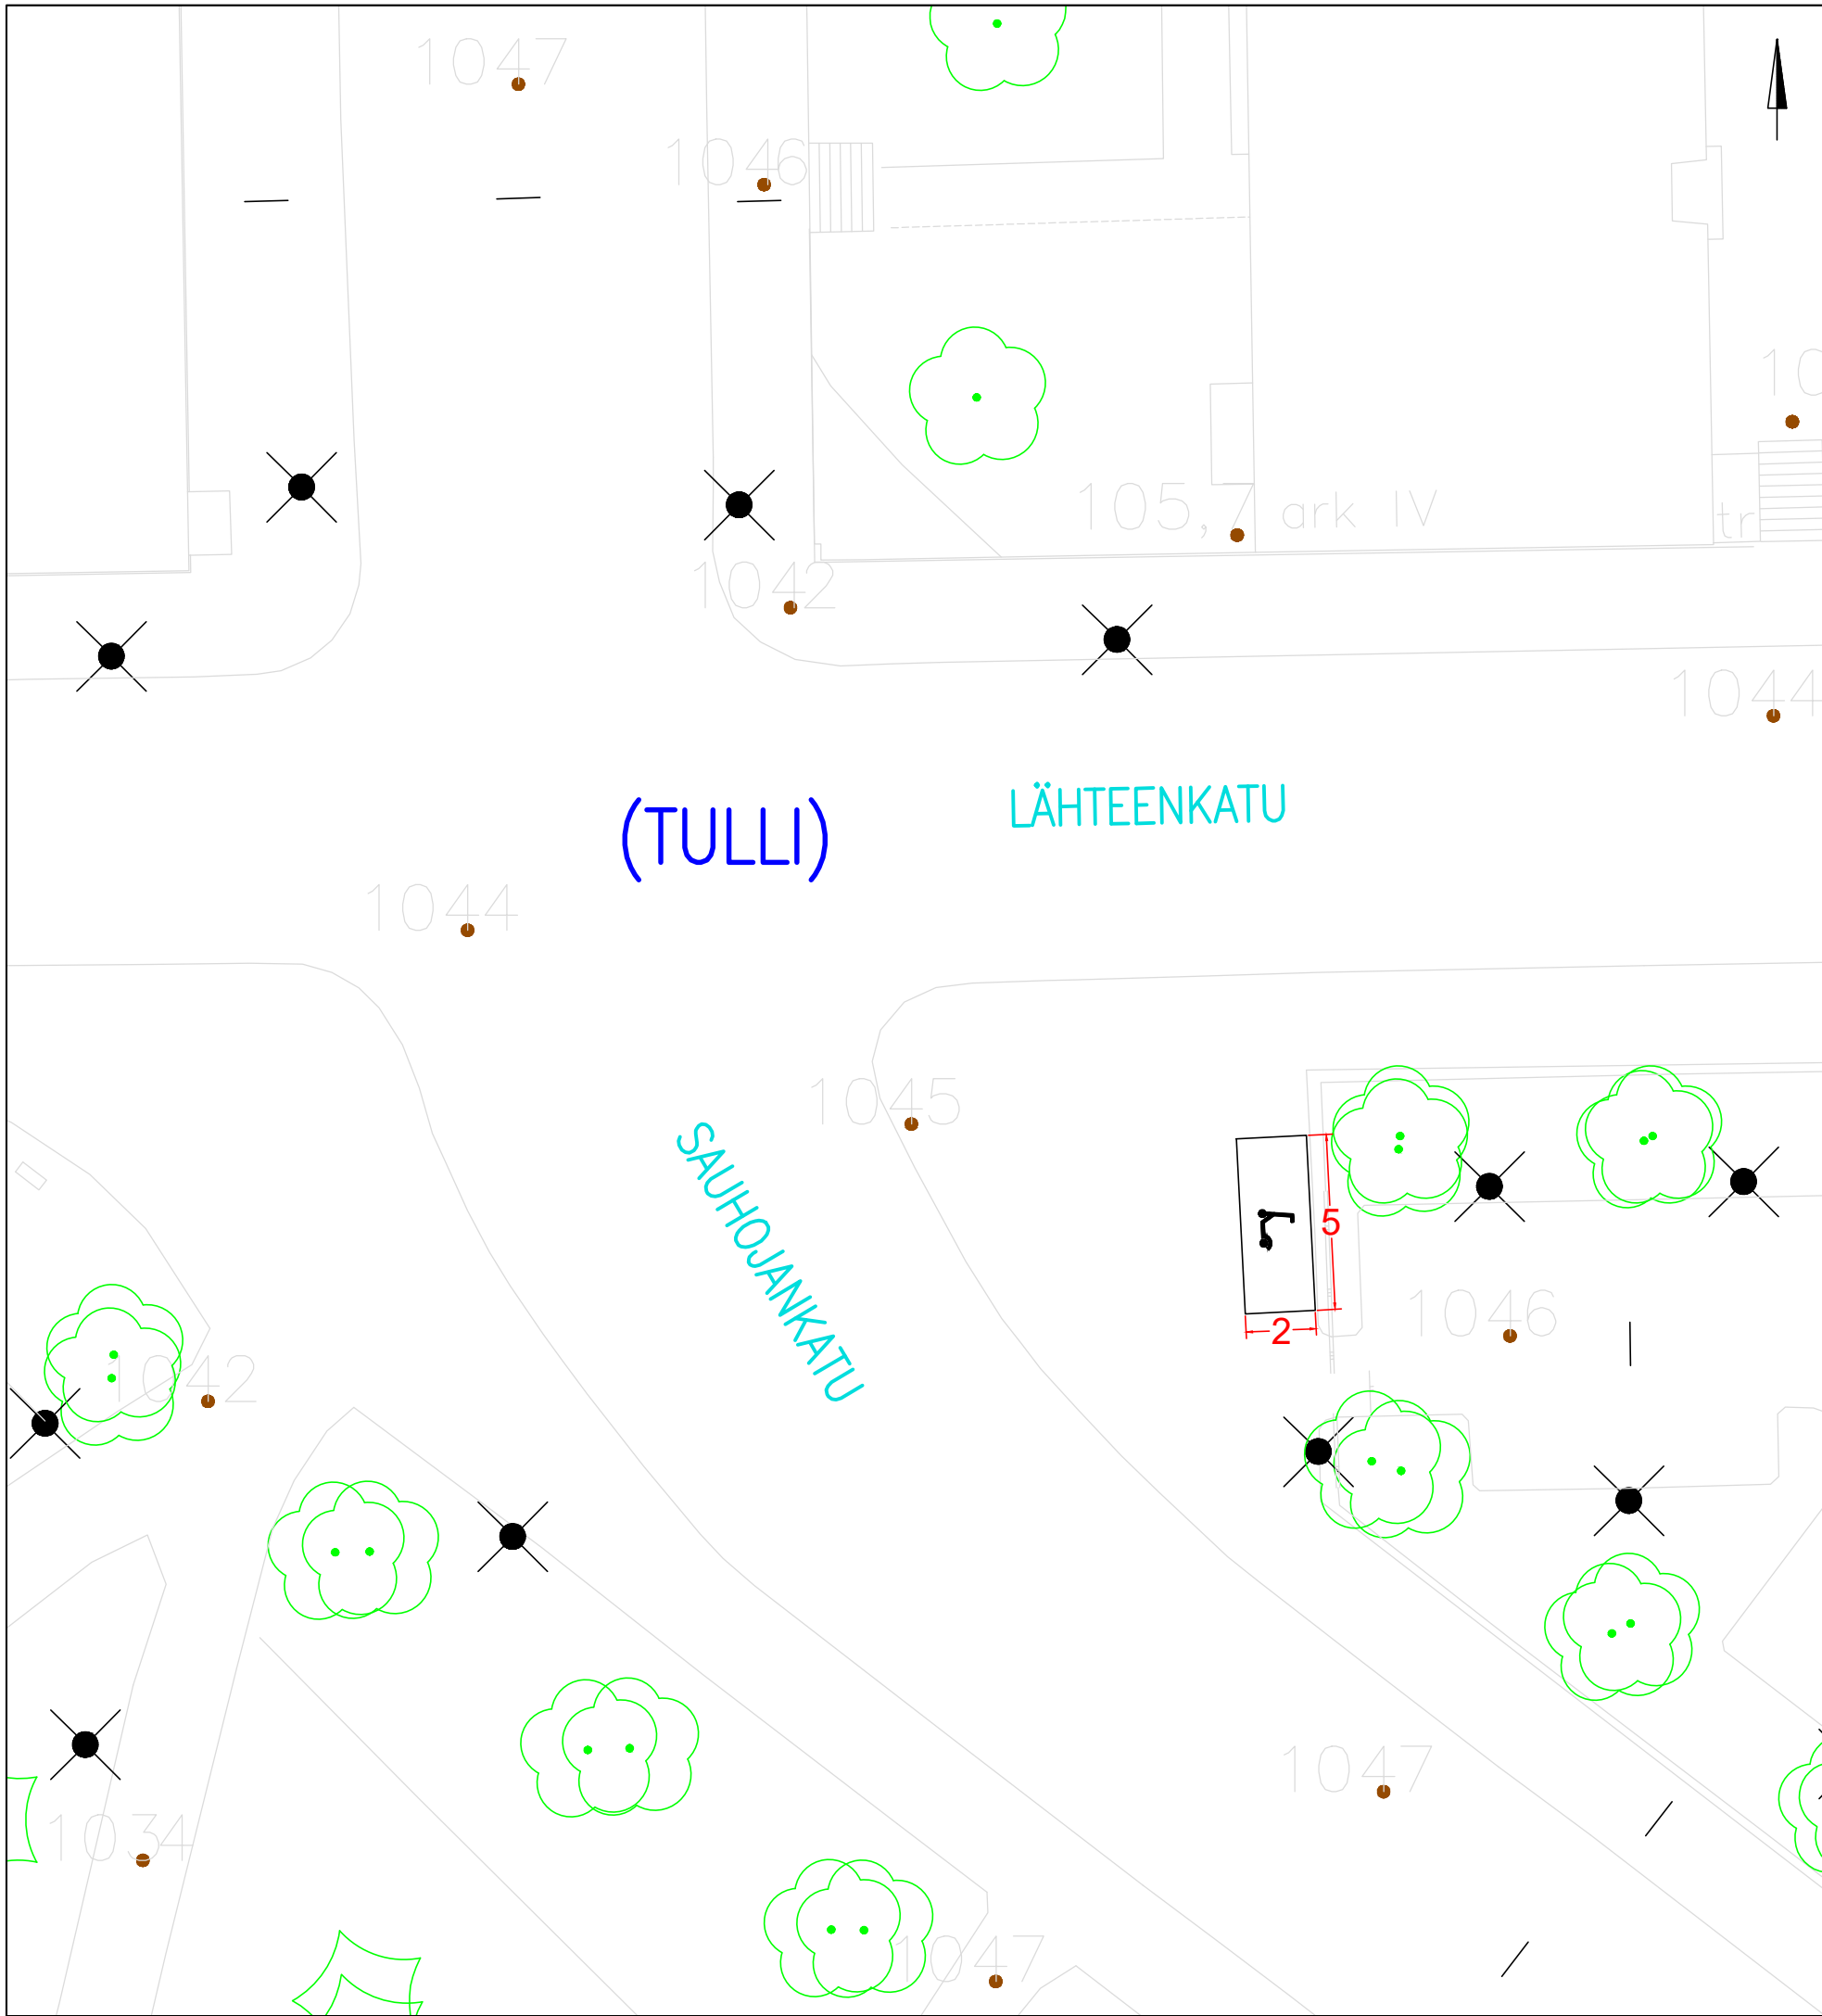

KOHTEEN TIEDOT

Toteutustapa: Tiemerkitä

Paikkamäärä: 15



LÄHTEENKATU – SALHOJANKATU

Sähköpotkulautojen pysäköinti
(TULLI)

Tiemerkintäsuunnitelma

19/22956/30



22.12.2023 / TKü

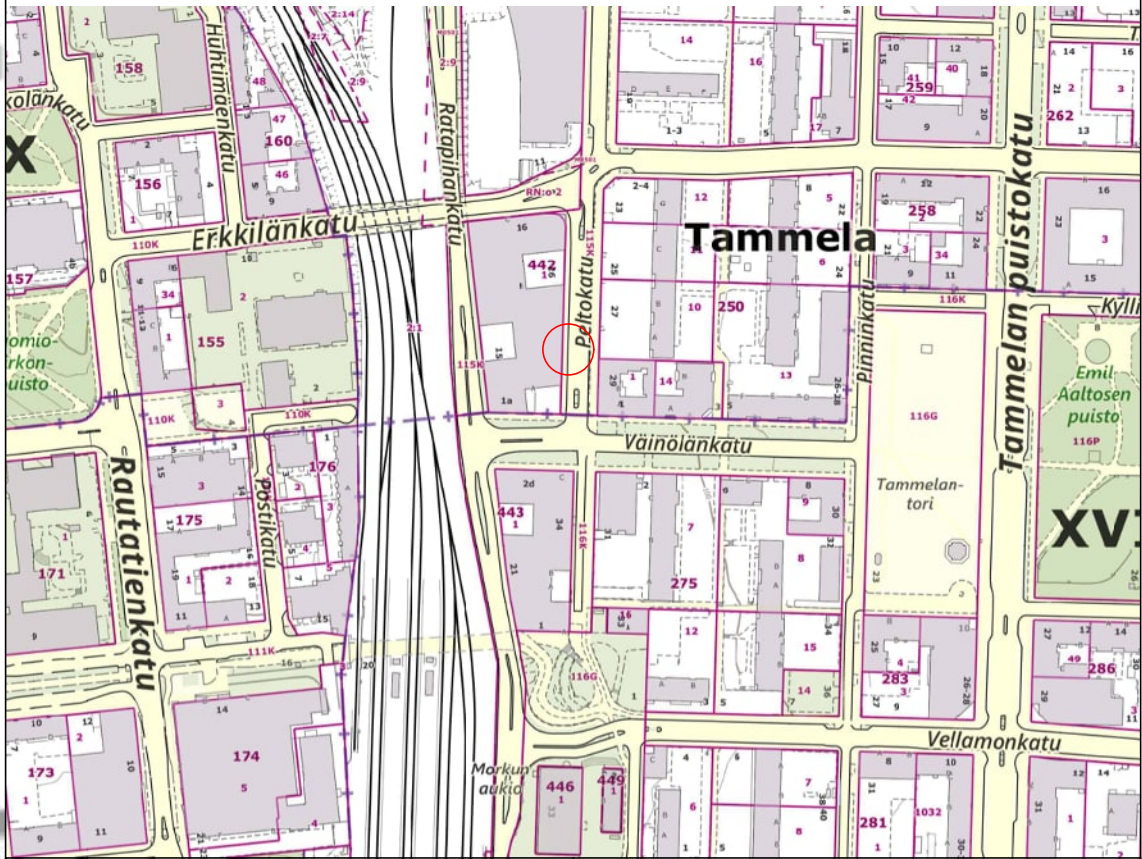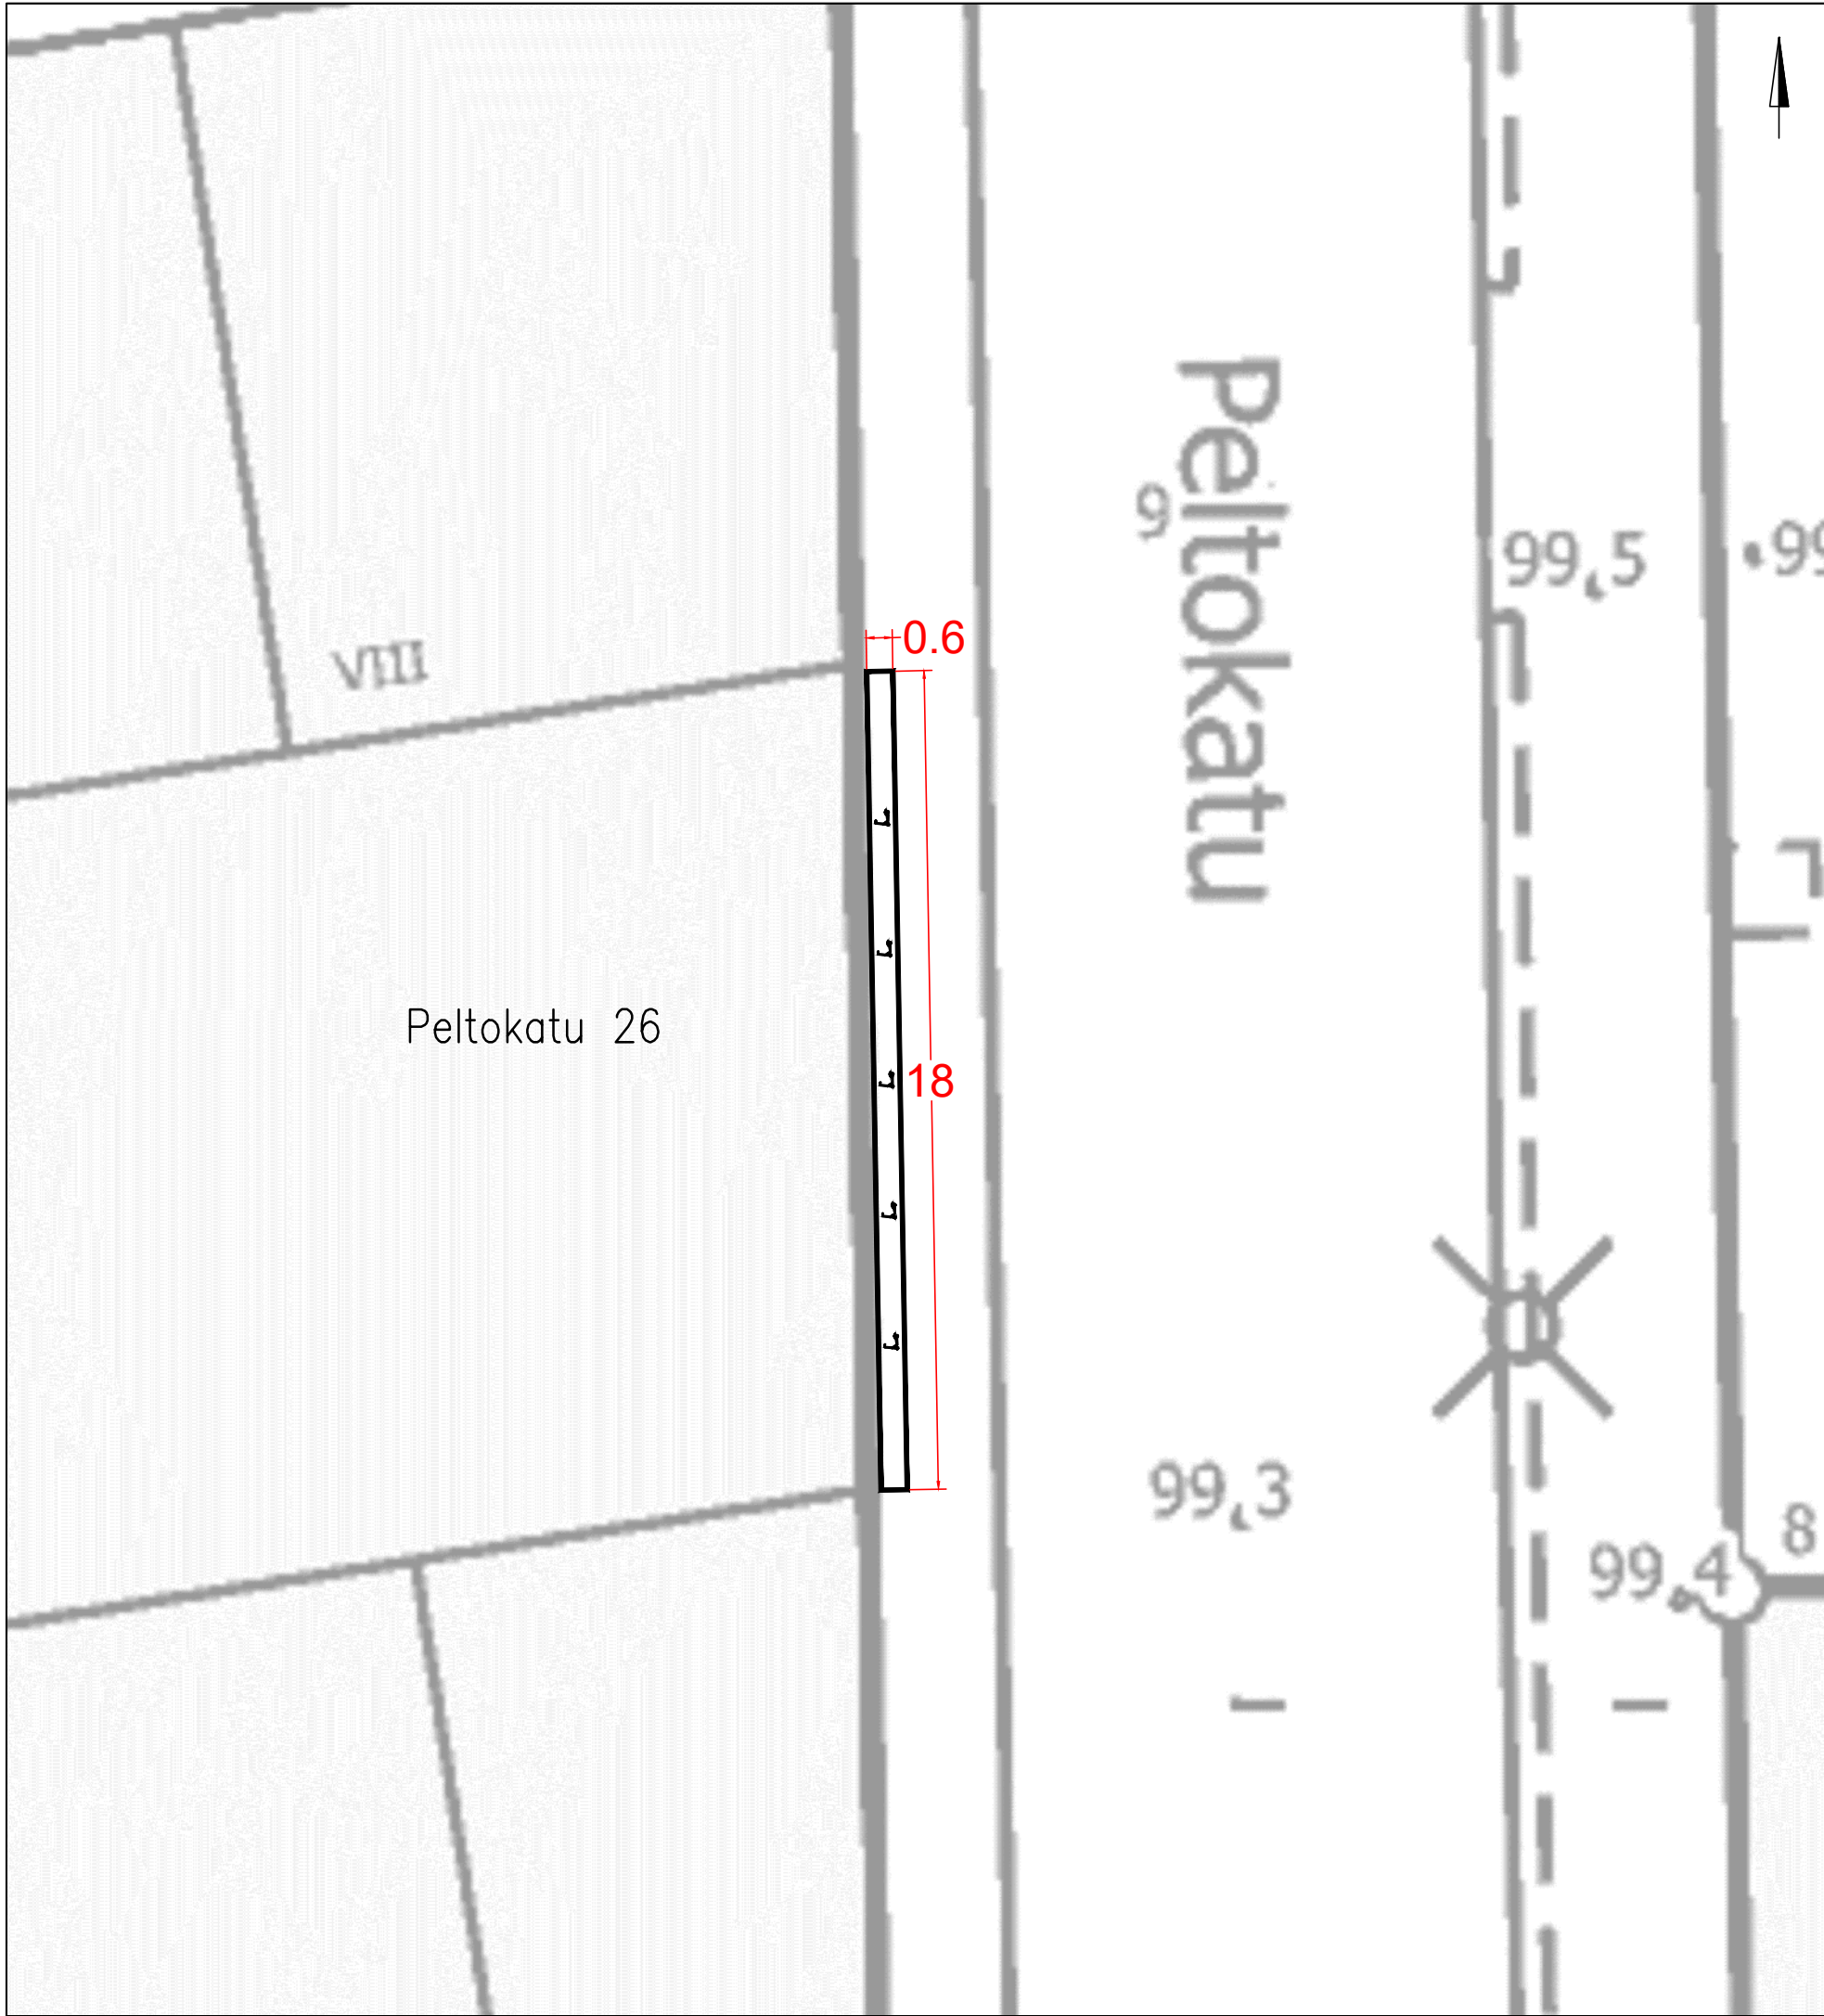

KOHTEEN TIEDOT

Toteutustapa: Tiemerointi
Paikkamäärä: 15

Peltokatu 26 (Technopolis)
Sähköpotkulautojen pysäköinti
TAMMELA
Tiemerointisuunnitelma
Piir.no: 19/22956/36
10.4.2025 / TTa

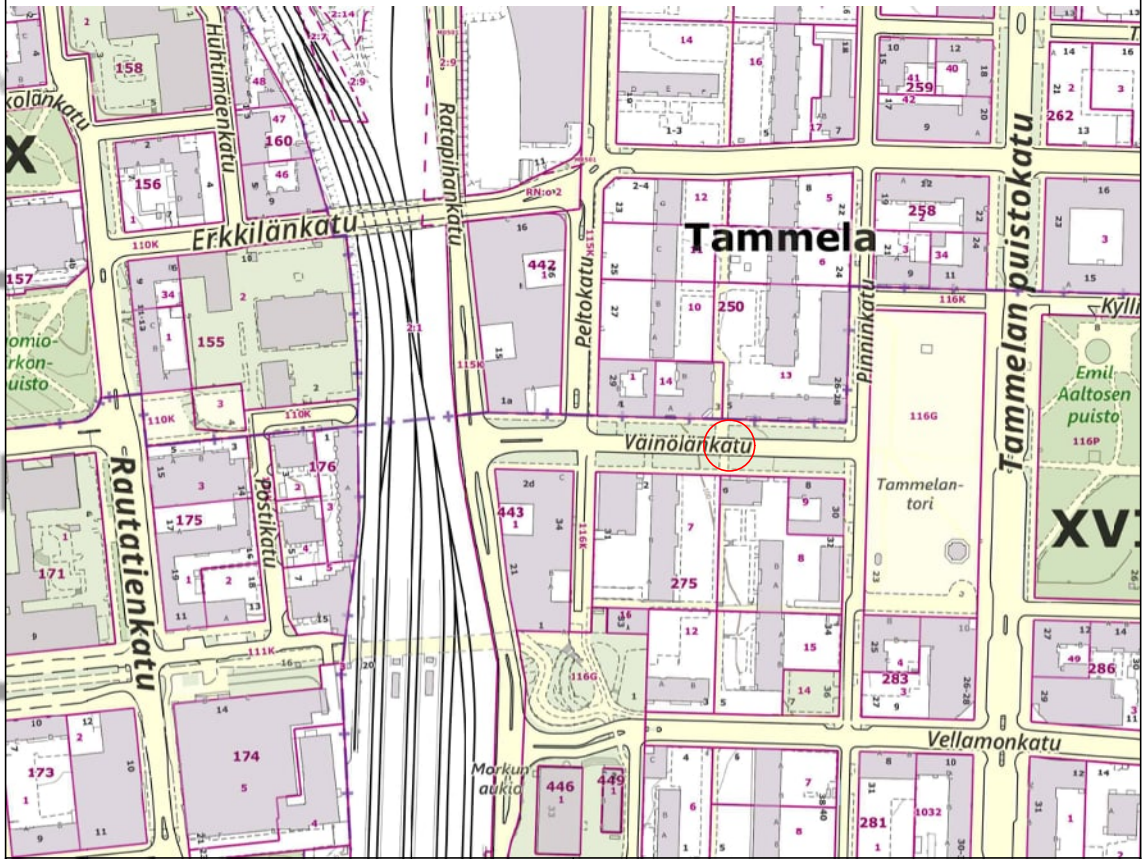
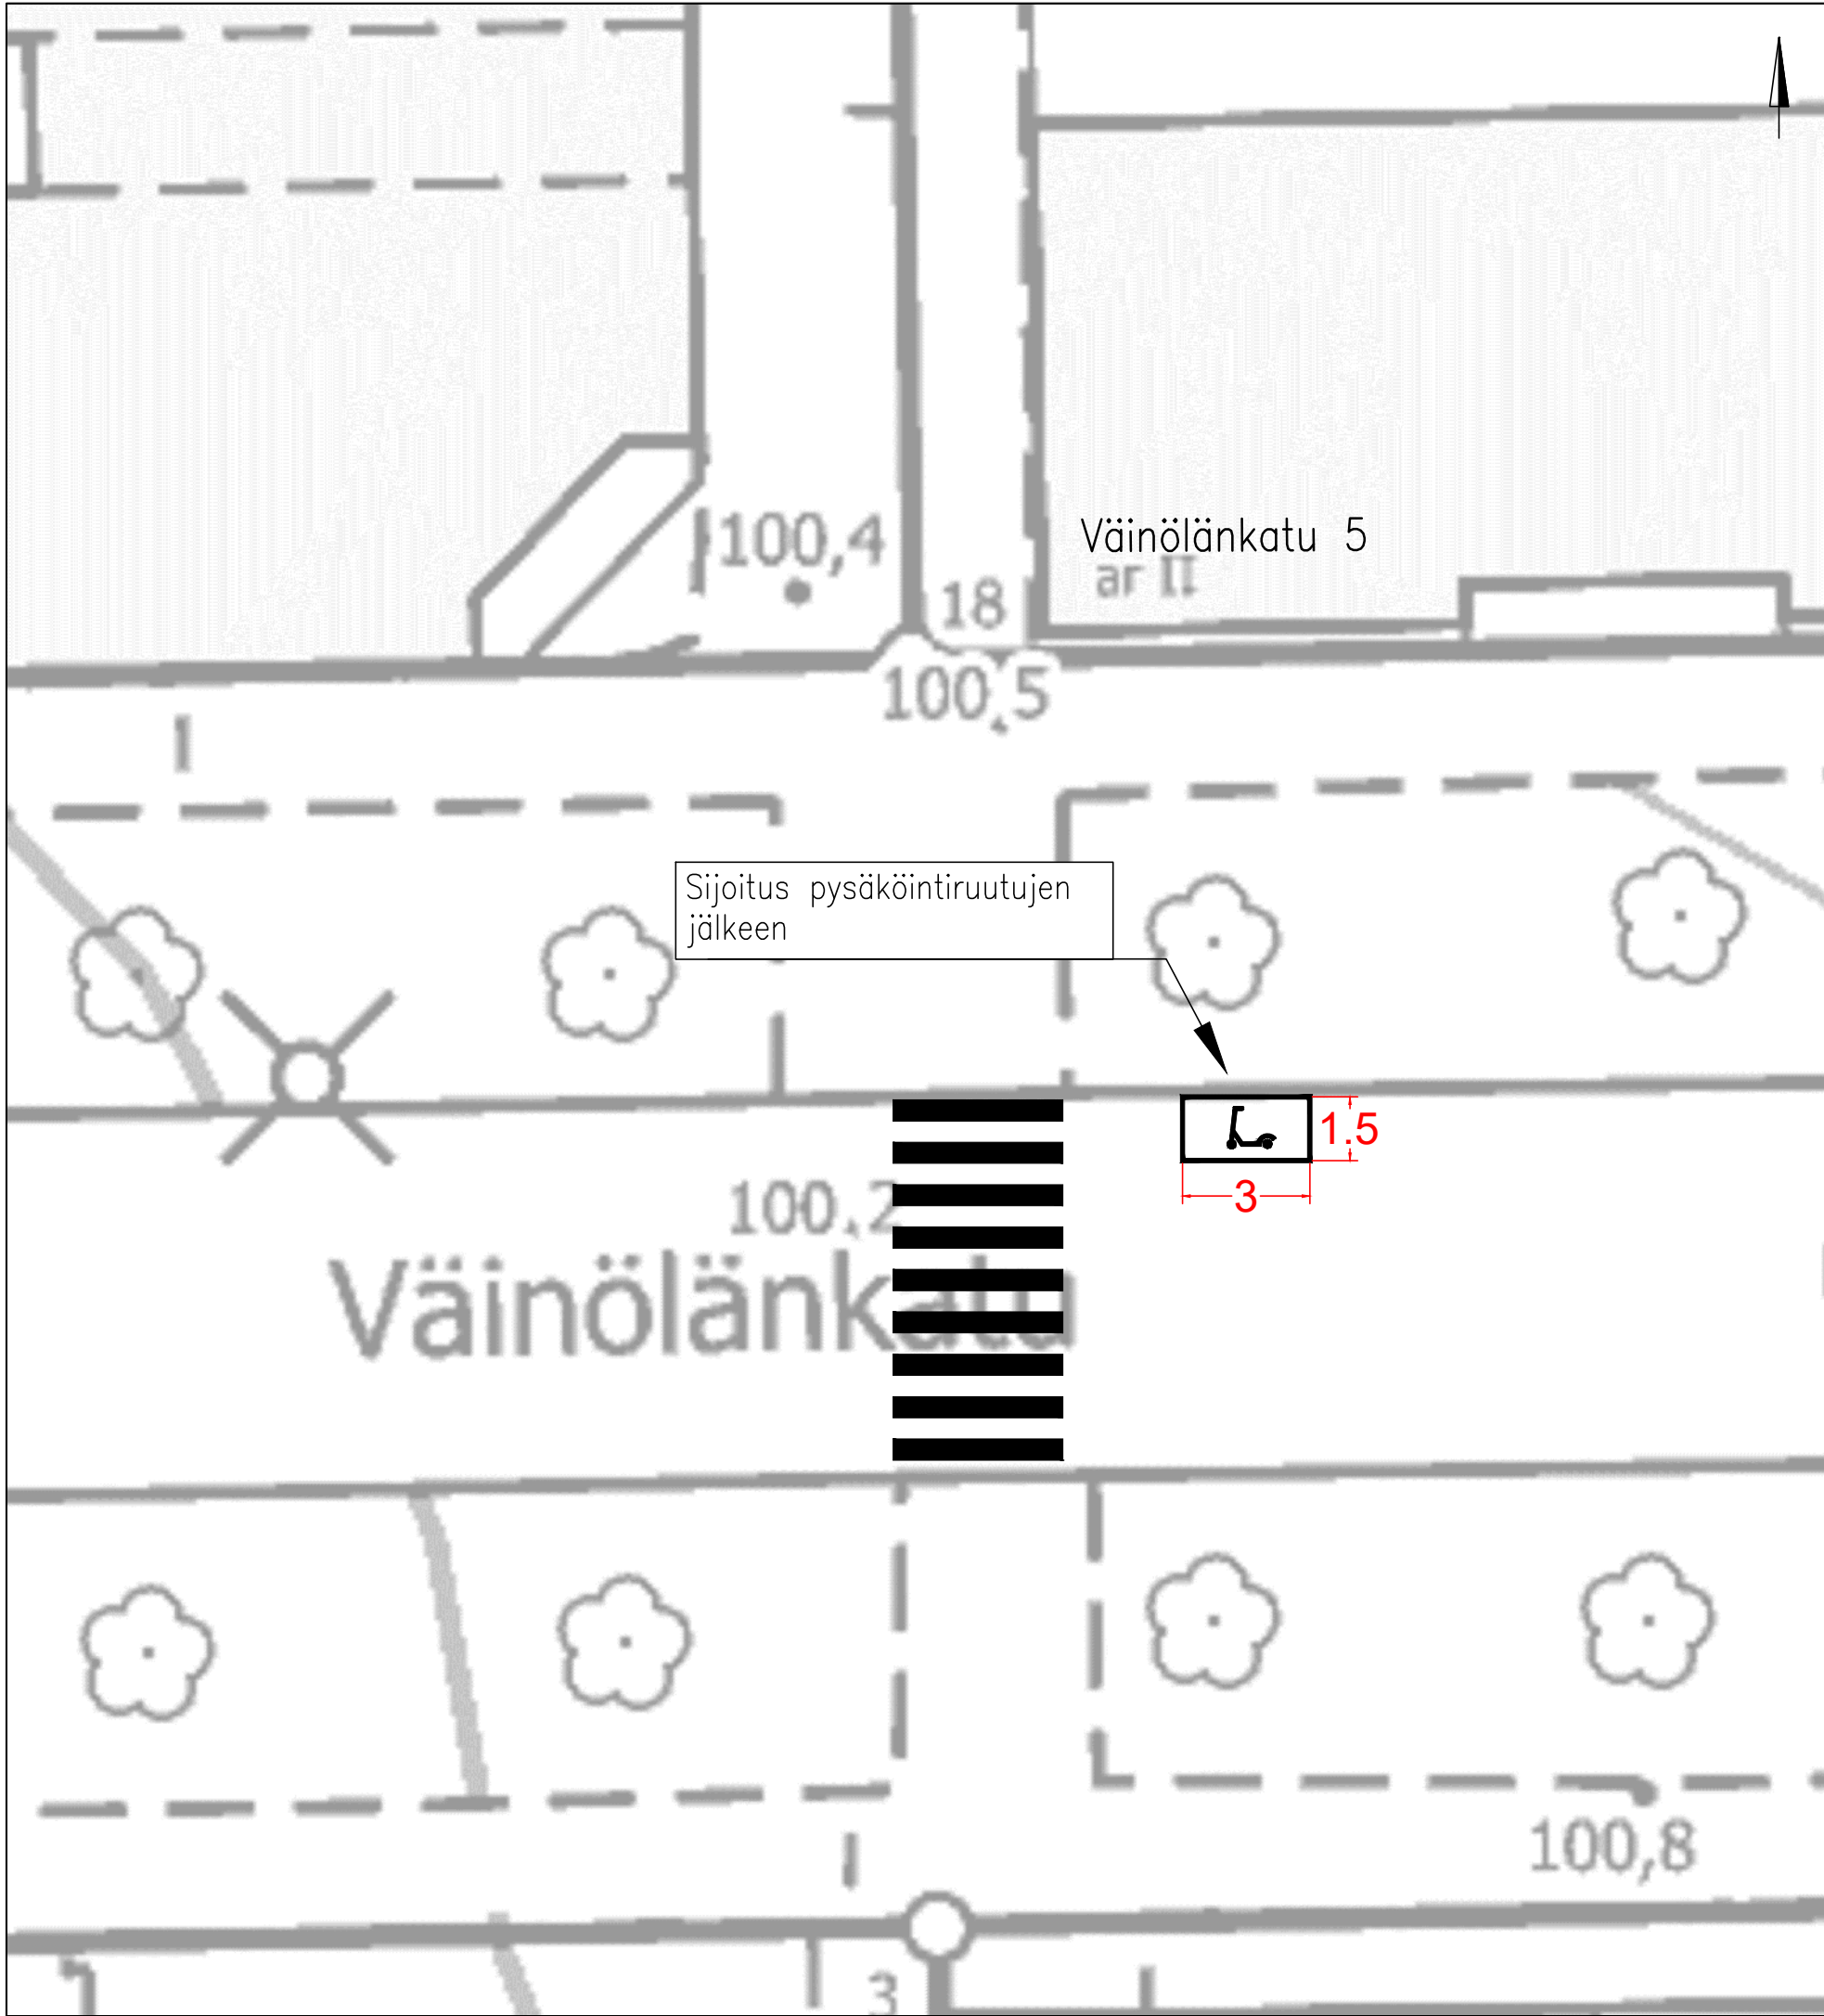


KOHTEEN TIEDOT

Toteutustapa: Tiemeräintä
Paikkamäärä: 15

Väinöläncatu 5

Sähköpotkulautojen pysäköinti
TAMMELA
Tiemeräintäsuunnitelma
Piir.no: 19/22956/37
10.4.2025 / TTa

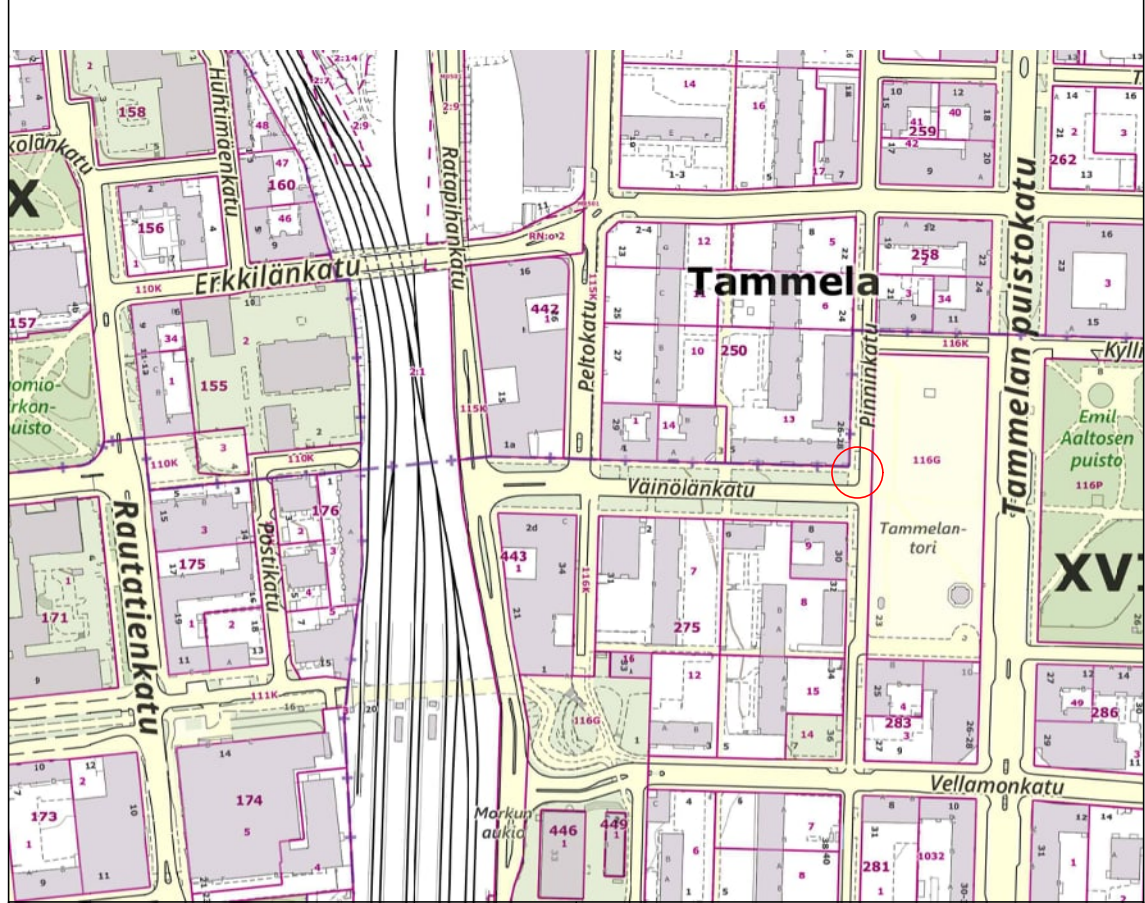
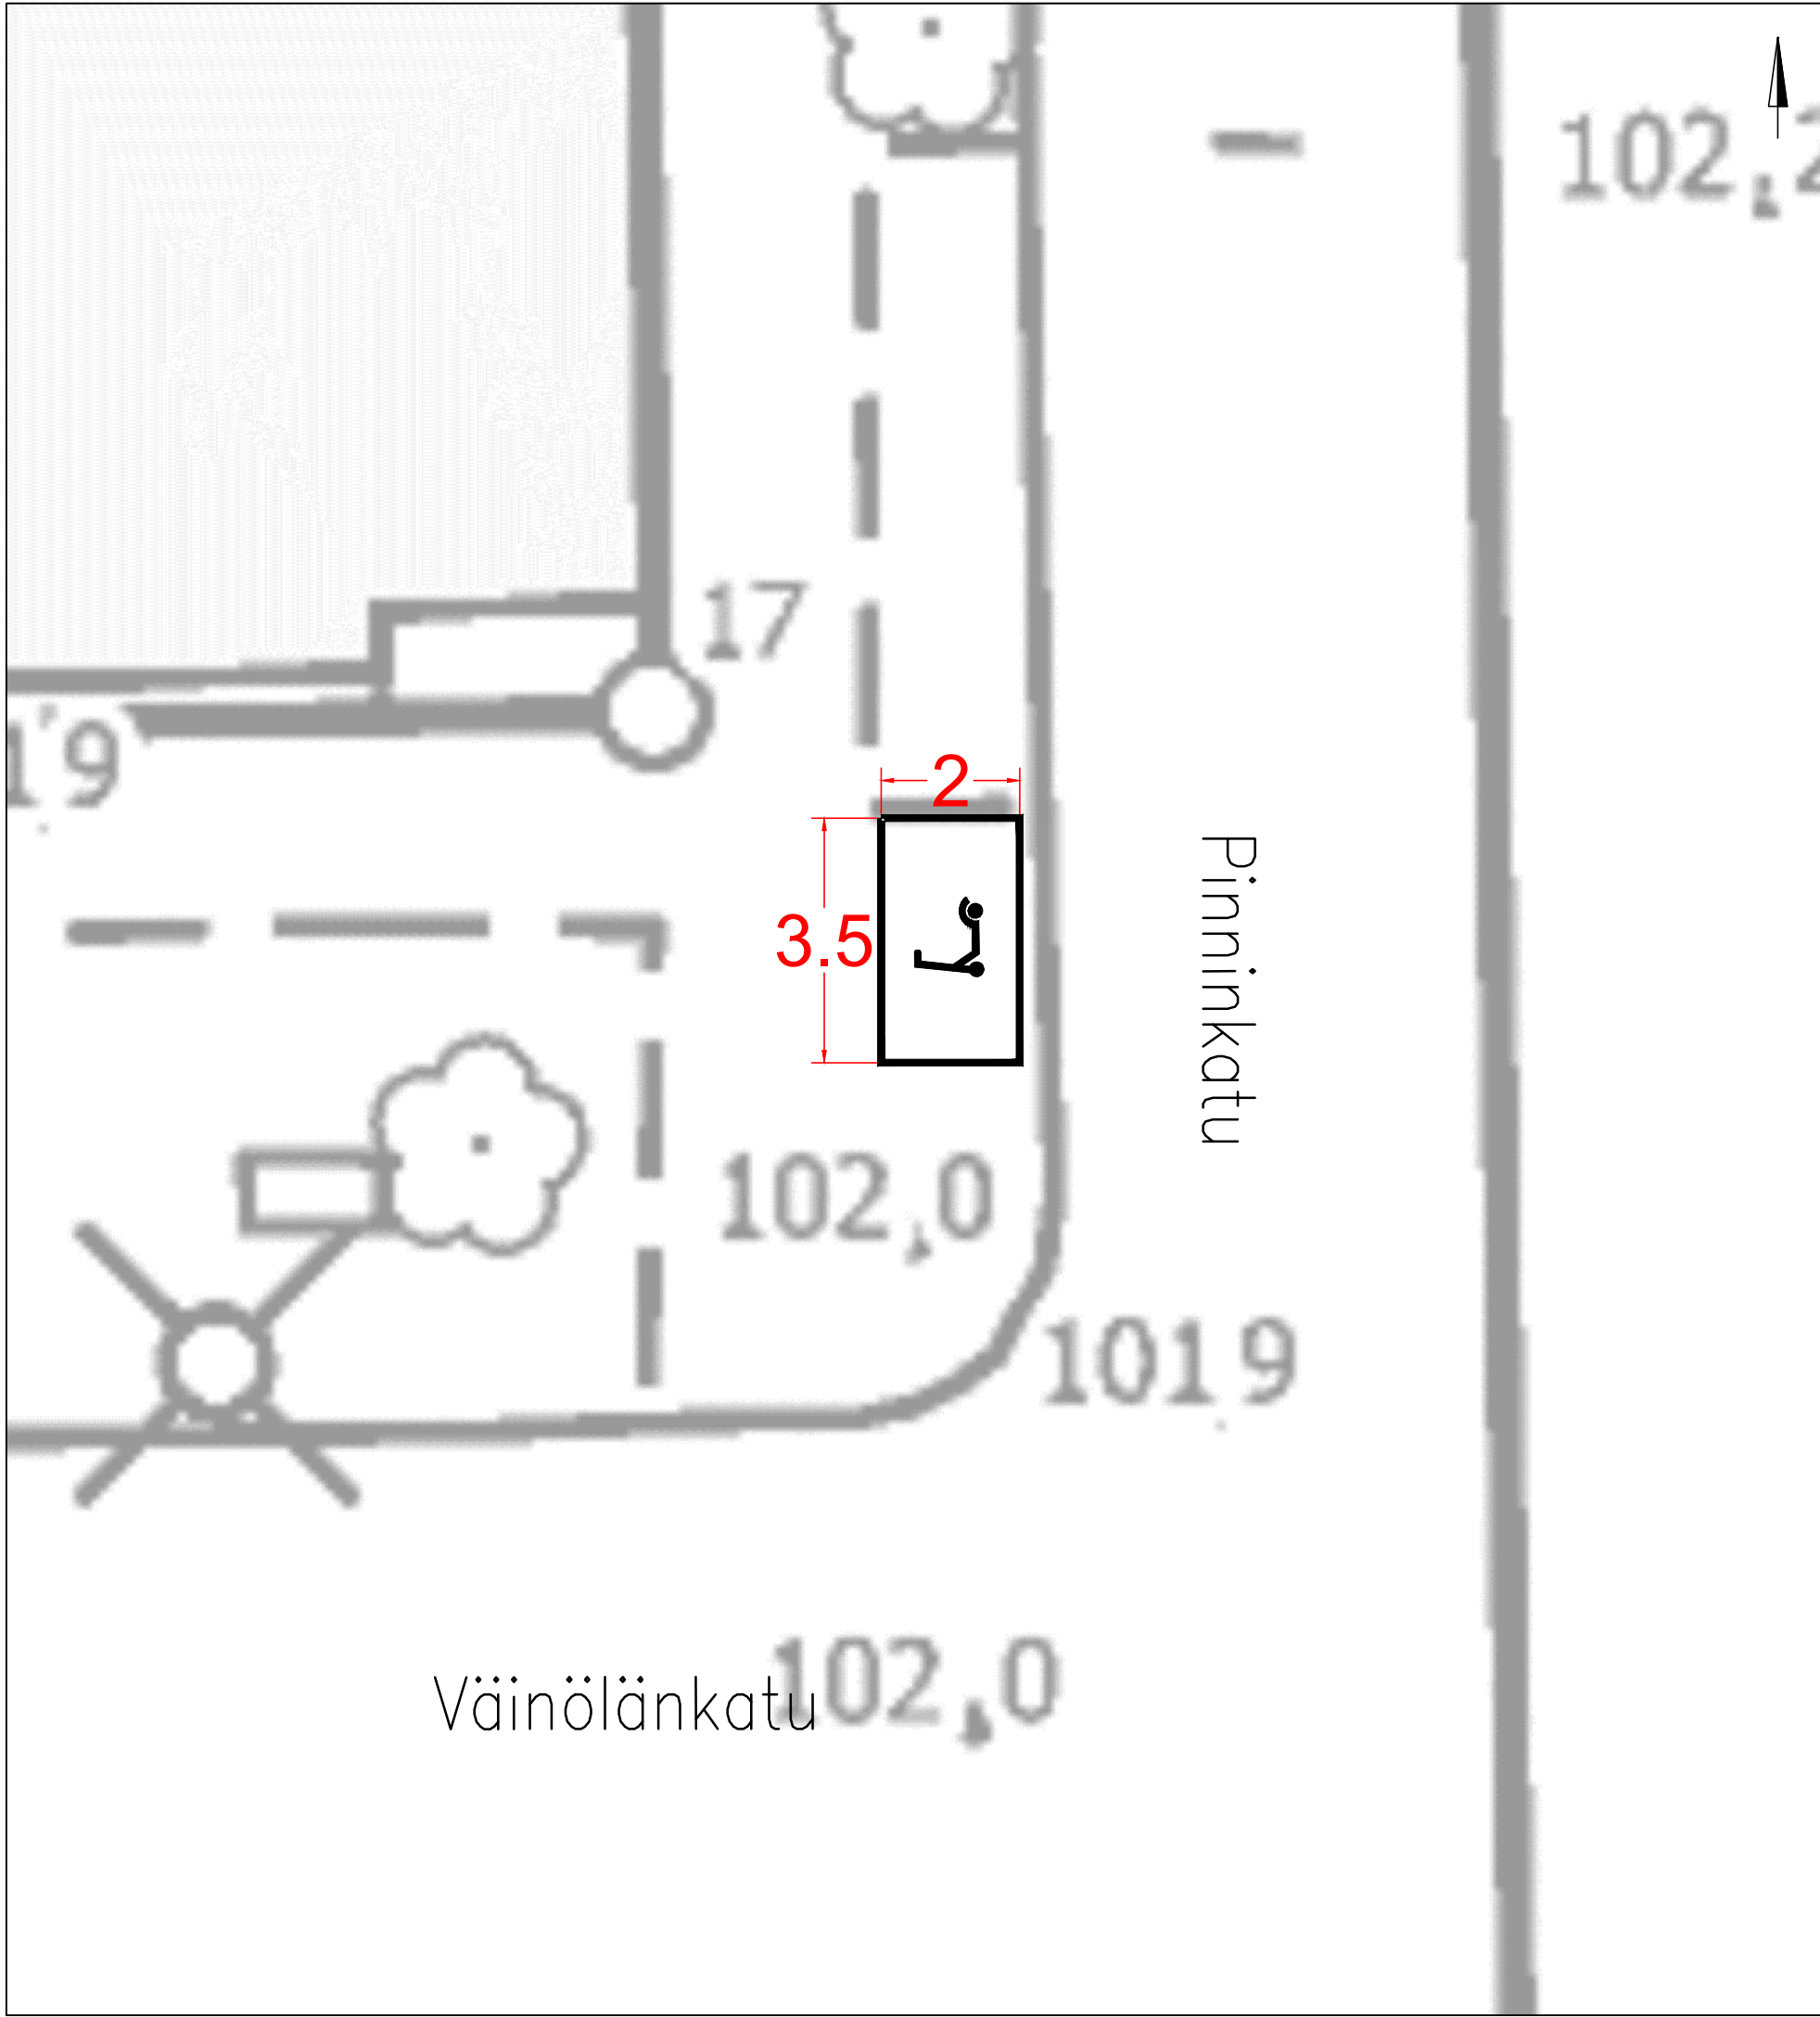


KOHTEEŒ TIEDOT

Toteutustapa: TiemerkiŒtö
Paikkamäärä: 10

Väinöläncatu – Pinninkatu

Sähköpotkulautojen pysäköinti
TAMMELA
TiemerkiŒtösuunnitelma
Piir.no: 19/22956/38
10.4.2025 / TTa

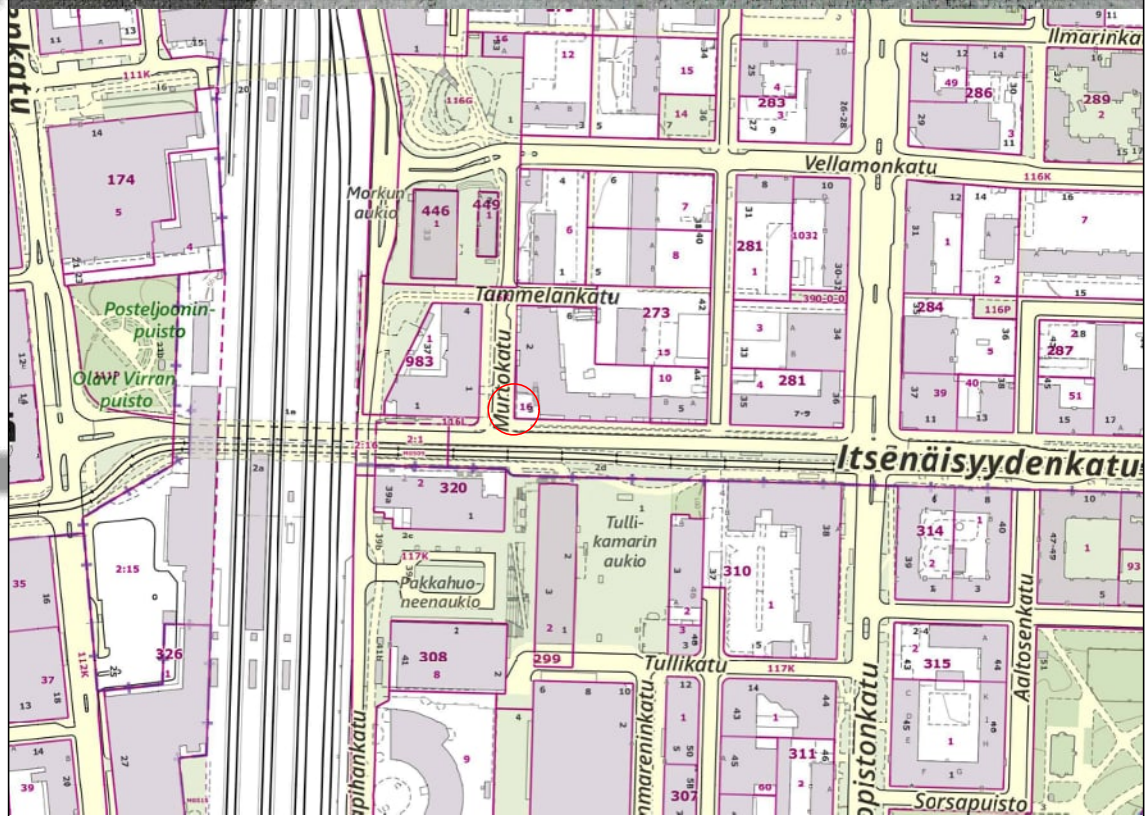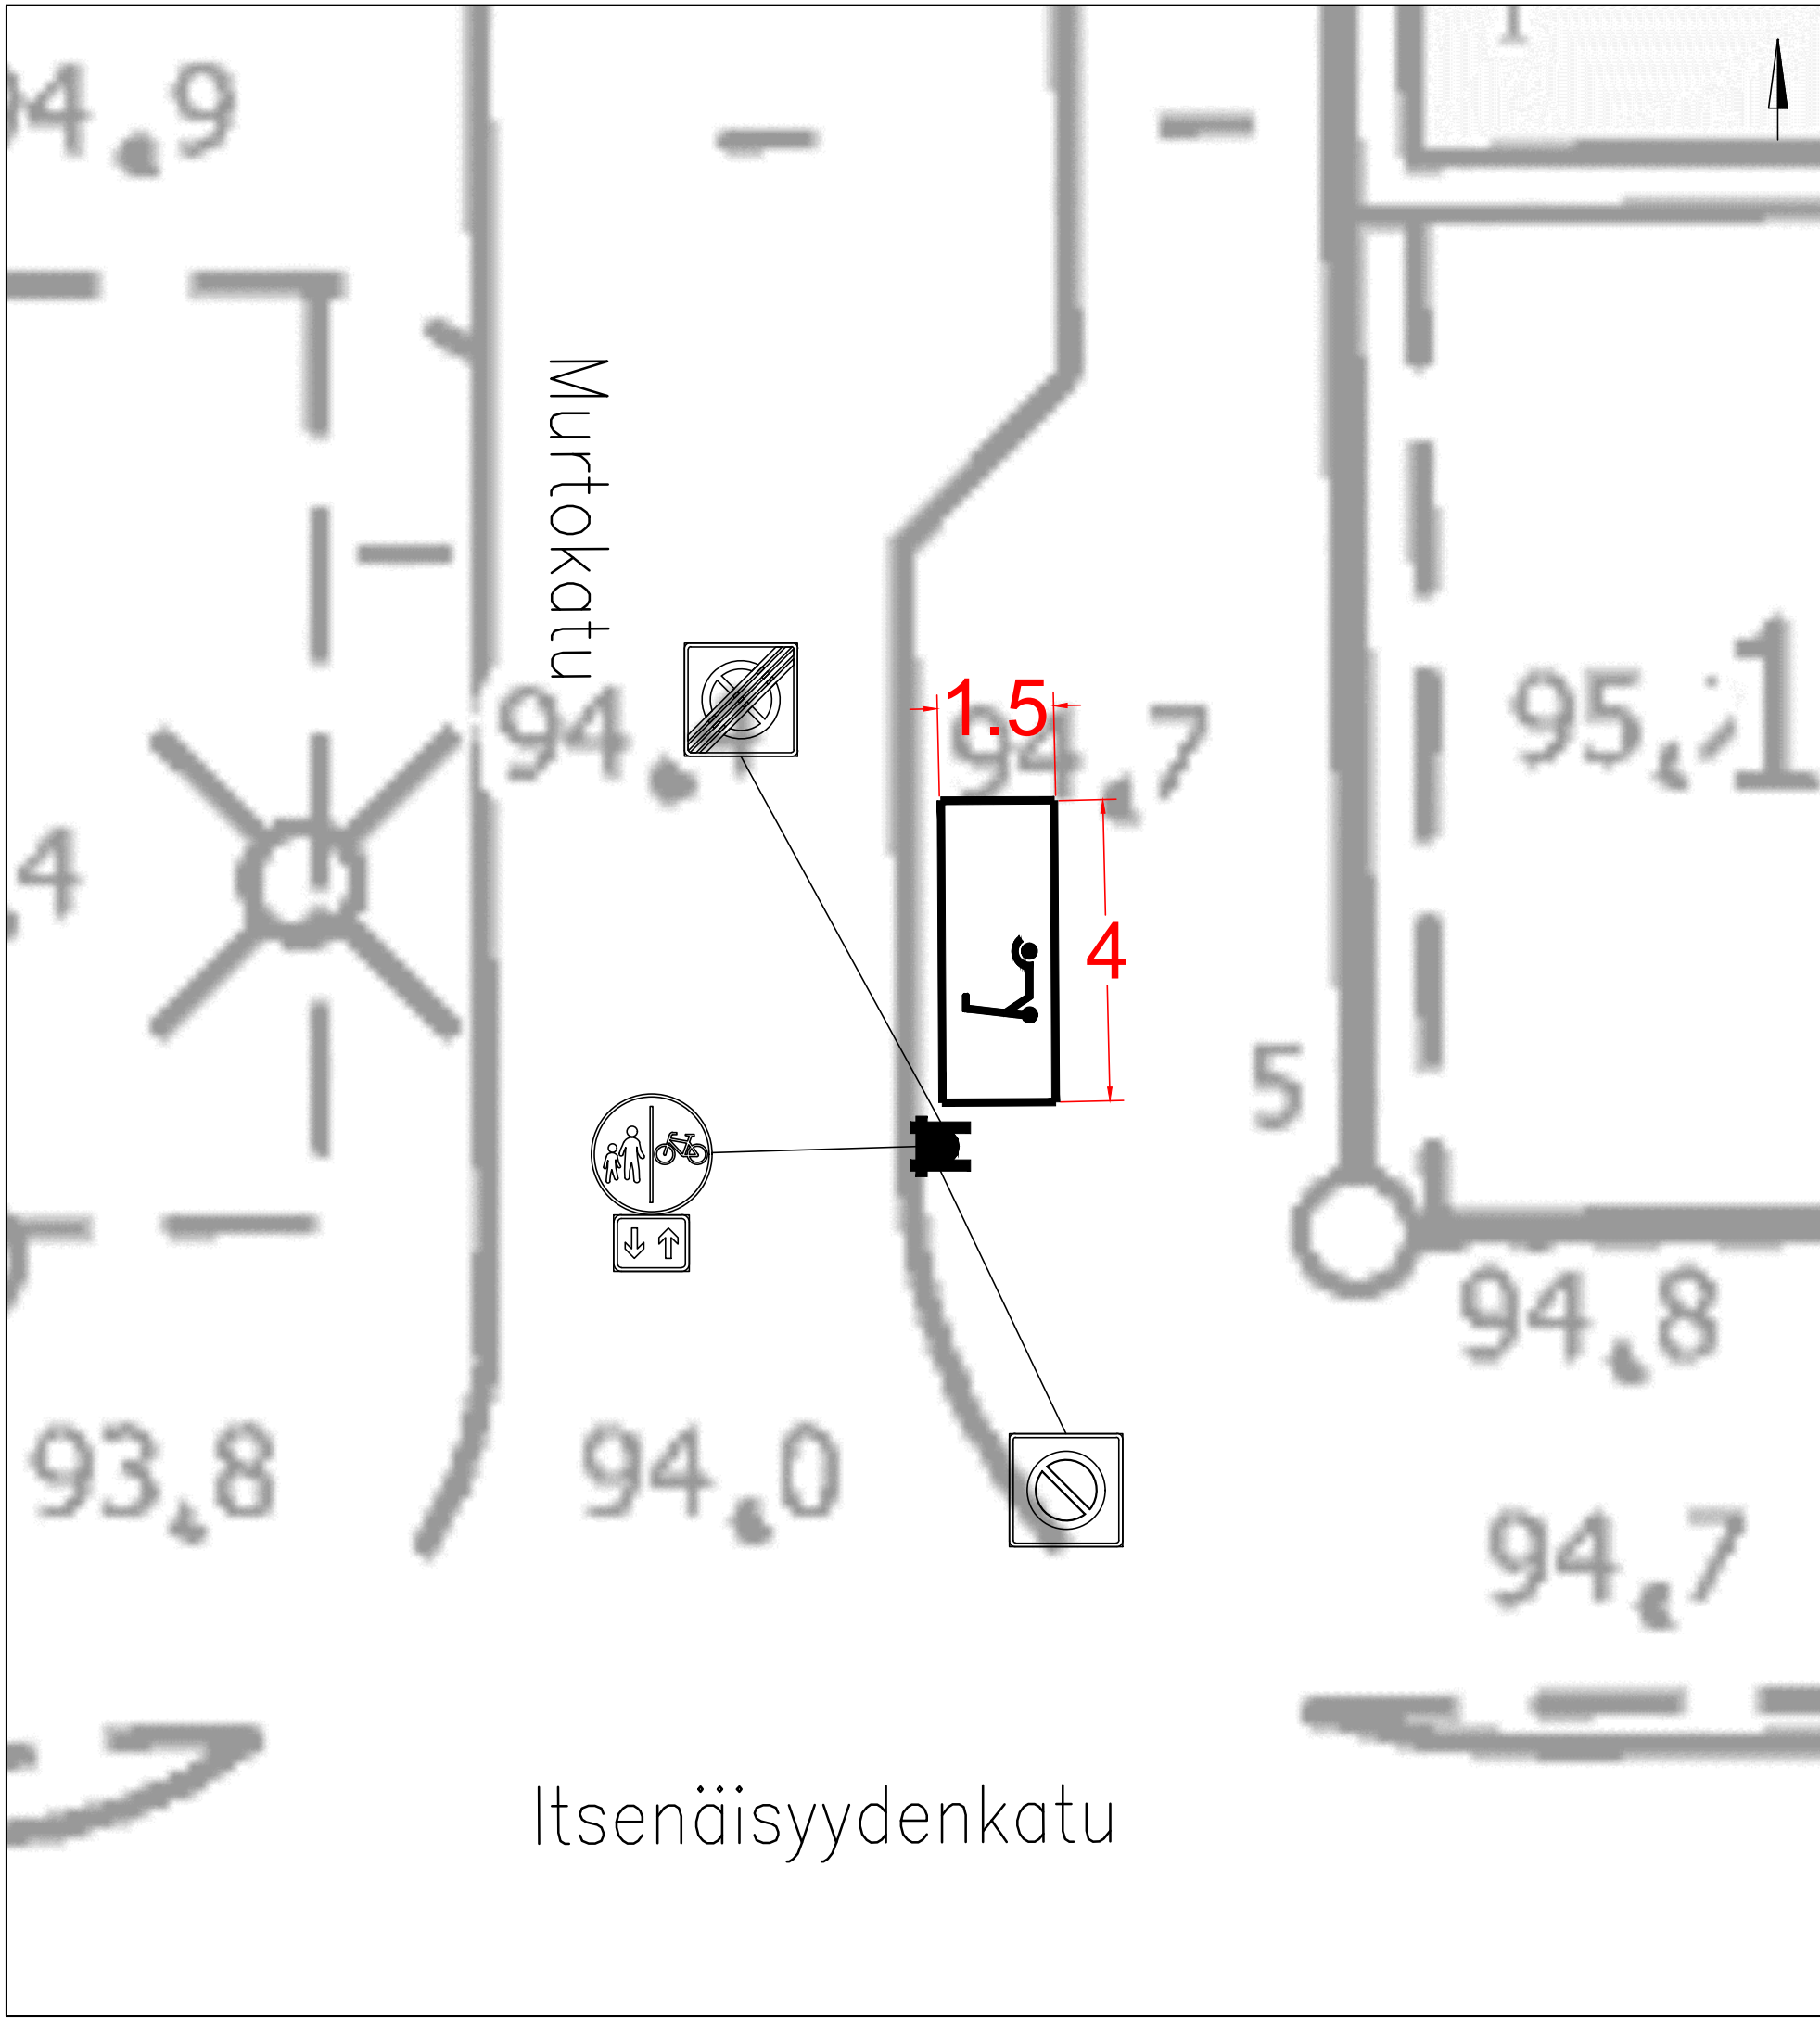

KOHTEEN TIEDOT

Toteutustapa: Tiemerkitä

Paikkamäärä: 12

Murtokatu – Itsenäisyydenkatu

Sähköpotkulautojen pysäköinti
(Tammela B)

Tiernerkitäsuunnitelma




Piir.no: 19/22956/39

14.8.2025 / TTa



Itsenäisyydenkatu 7–9

Ruutua ei maalata
ritilän päälle

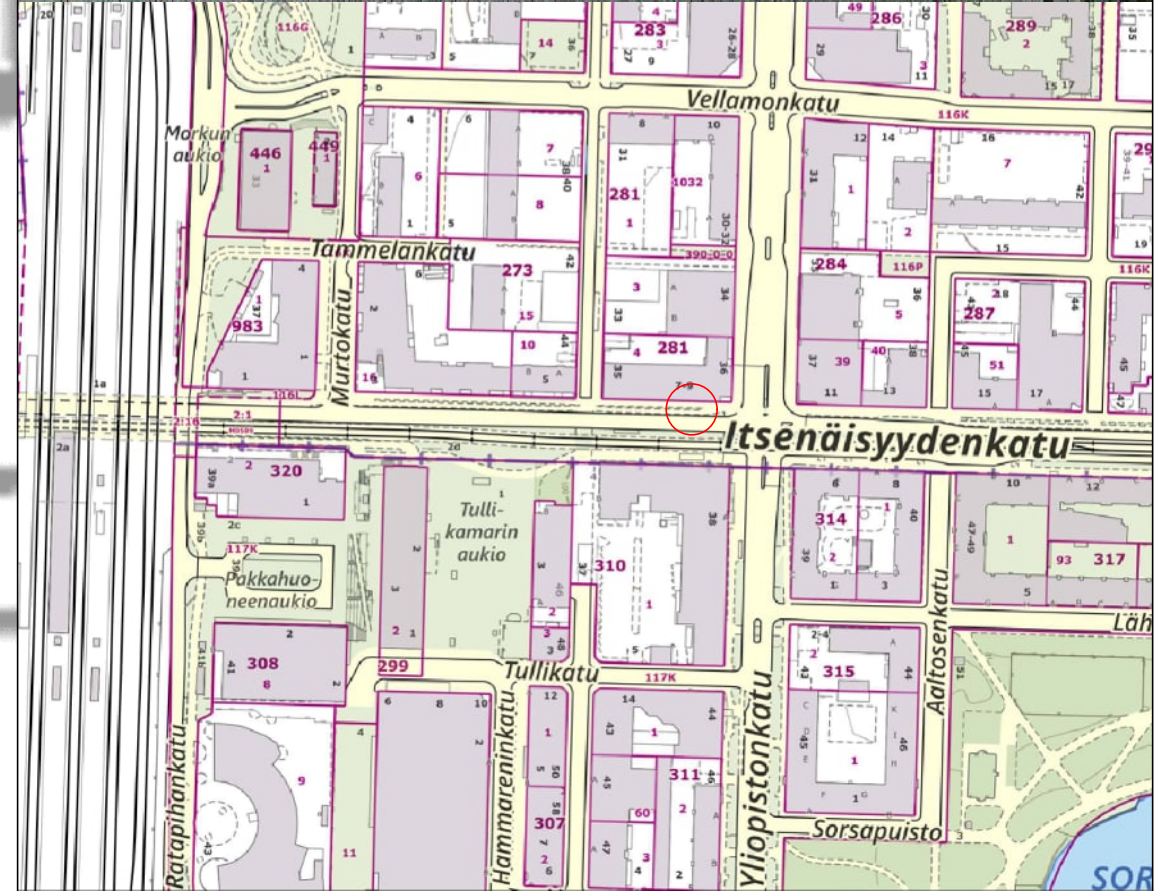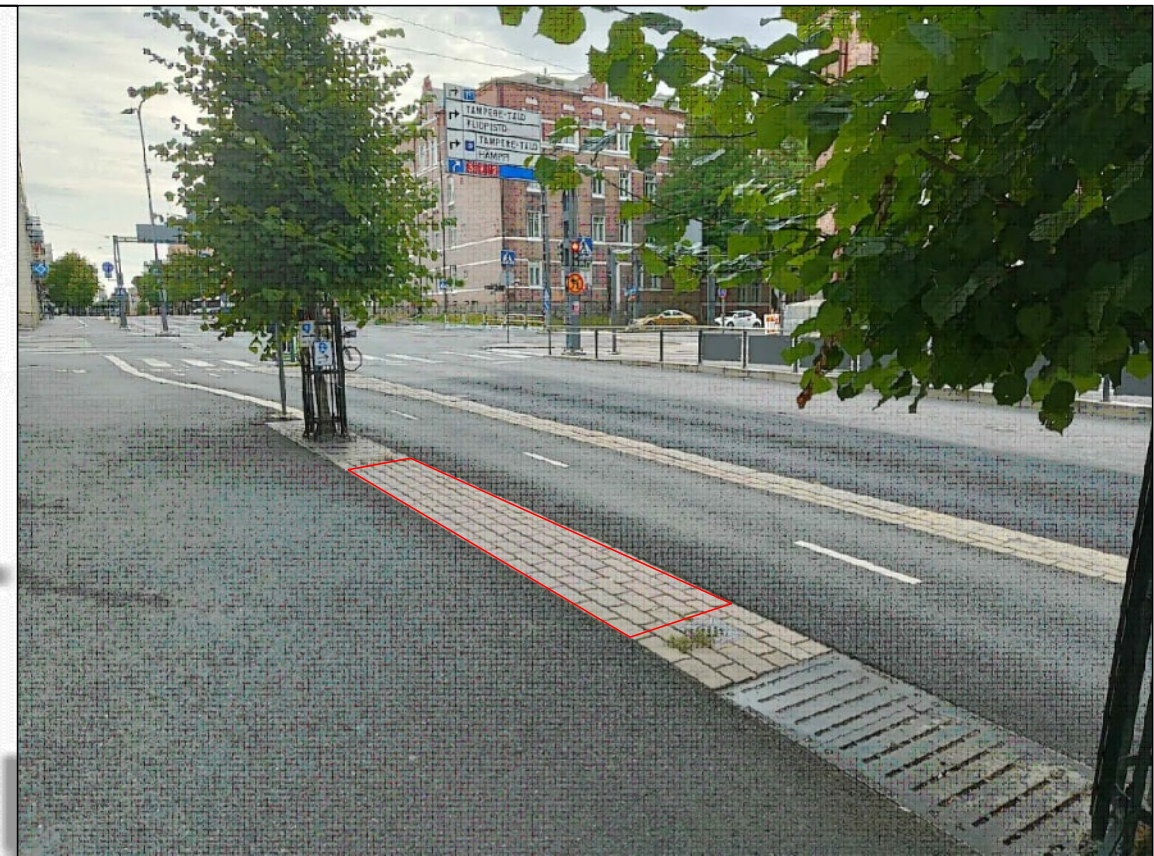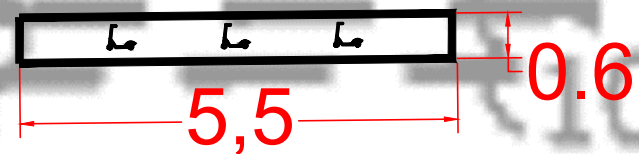

KOHTEEN TIEDOT

Toteutustapa: Tiemerointi

Paikkamäärä: 8



Itsenäisyydenkatu 7–9

Sähköpotkulautojen pysäköinti
(Tammela B)

Tiemerkintäsuunnitelma

Piir.no: 19/22956/40

14.8.2025 / TTa

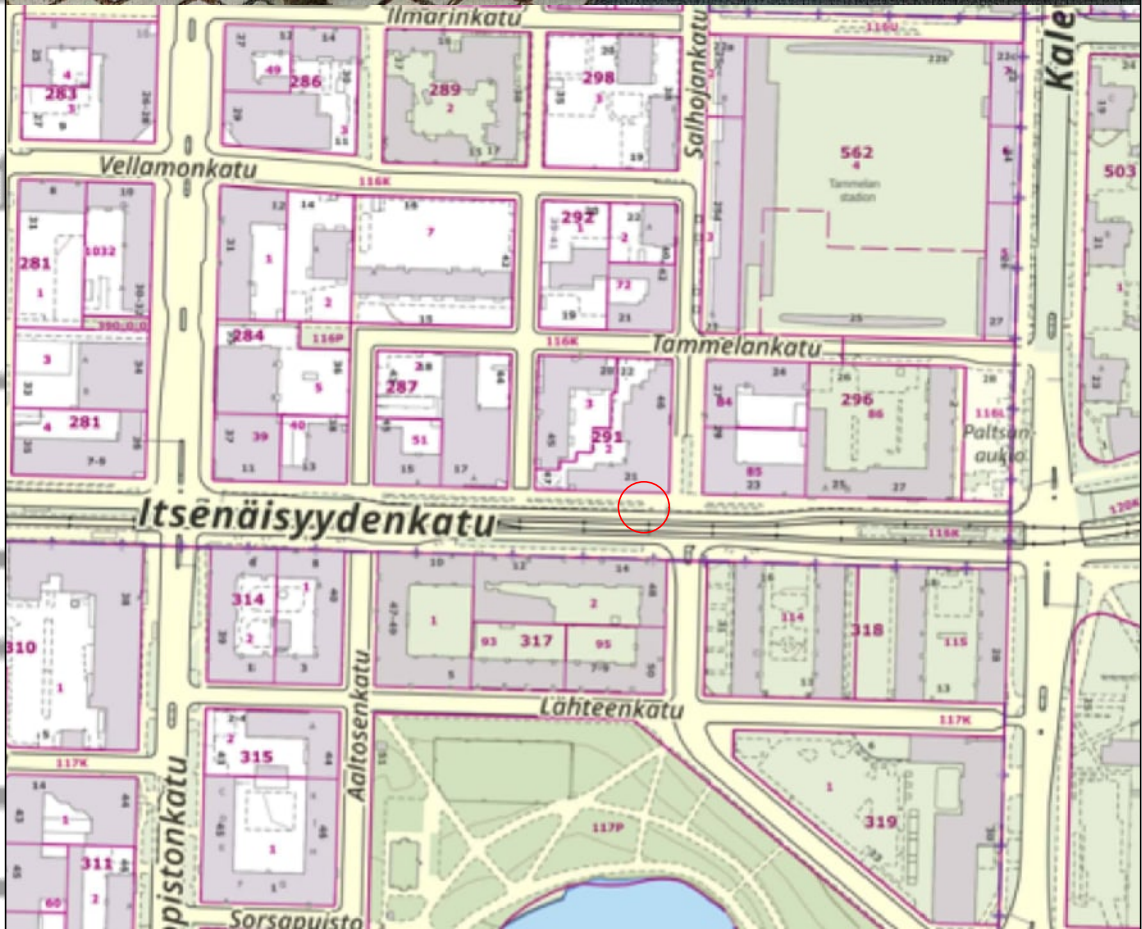
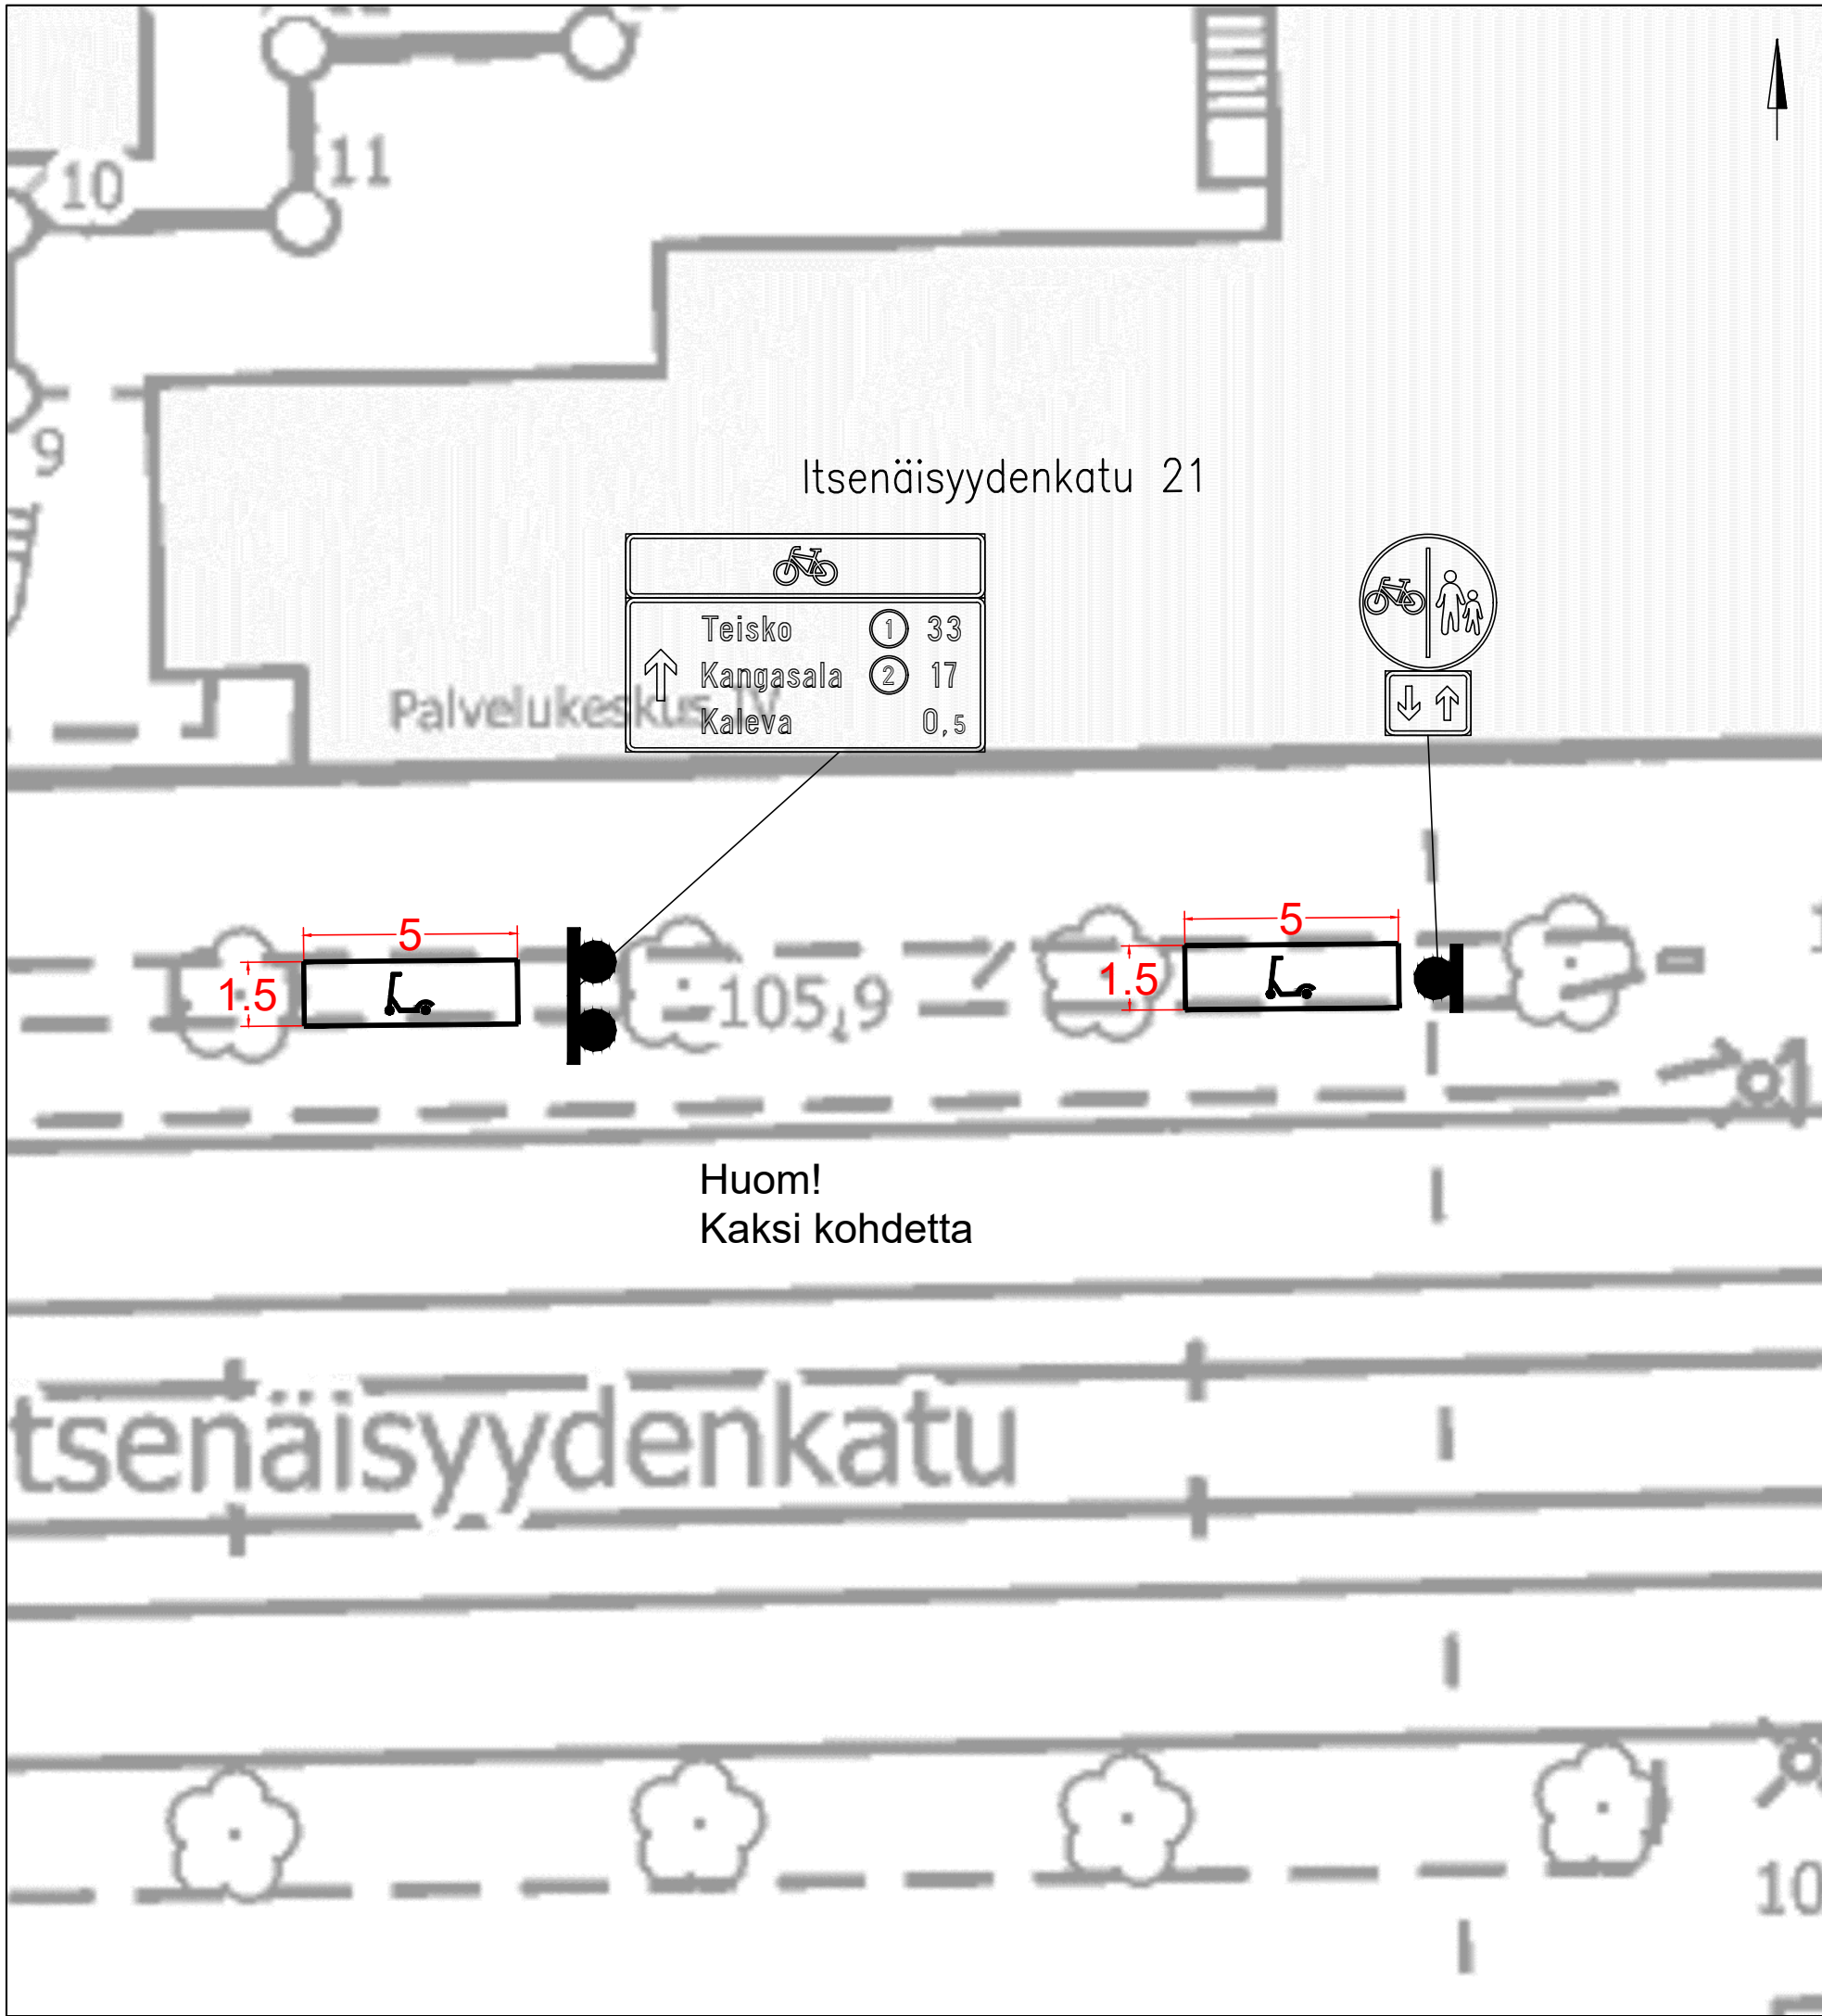


KOHTEEN TIEDOT

Toteutustapa: Tiemerkitä
Paikkamäärä: 15 + 15

Itsenäisyydenkatu 21

Sähköpotkulautojen pysäköinti
Tammela B
Tiemerkitäsuunnitelma
Piir.no: 19/22956/42
14.8.2025 / TTa

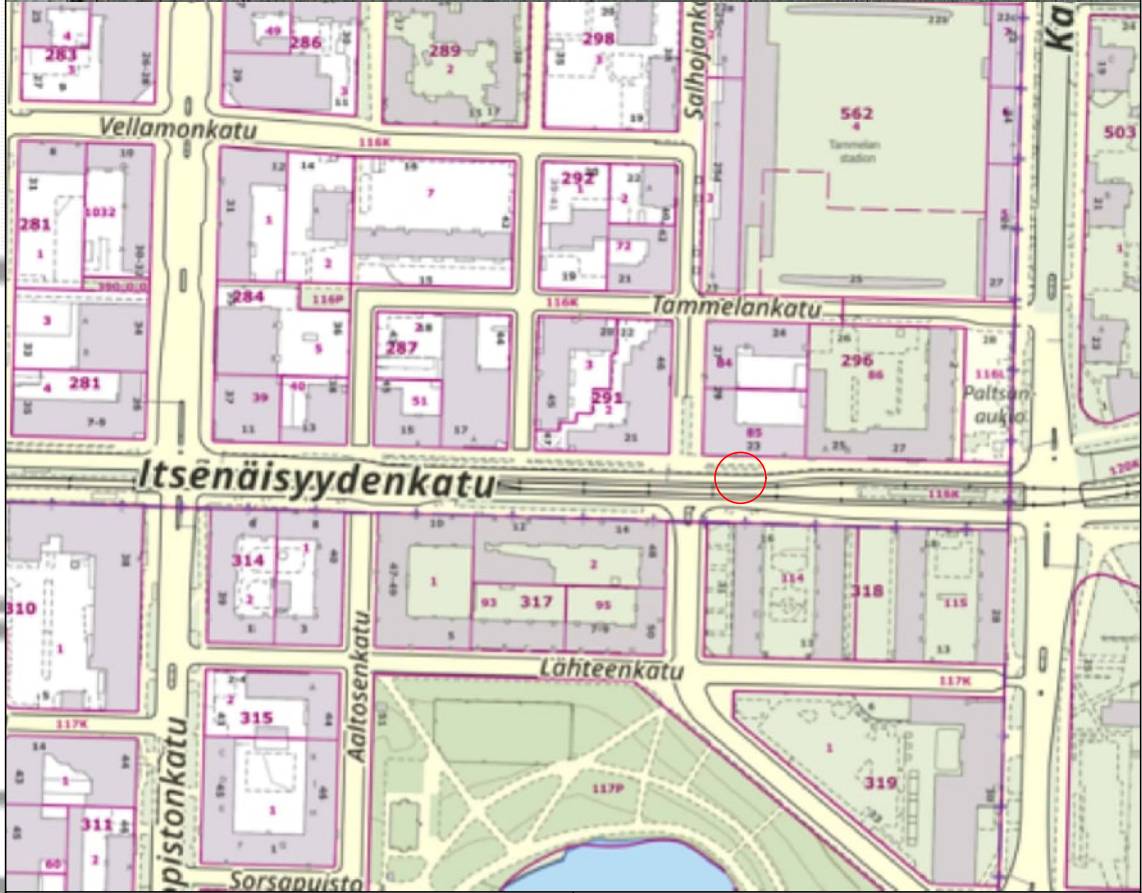
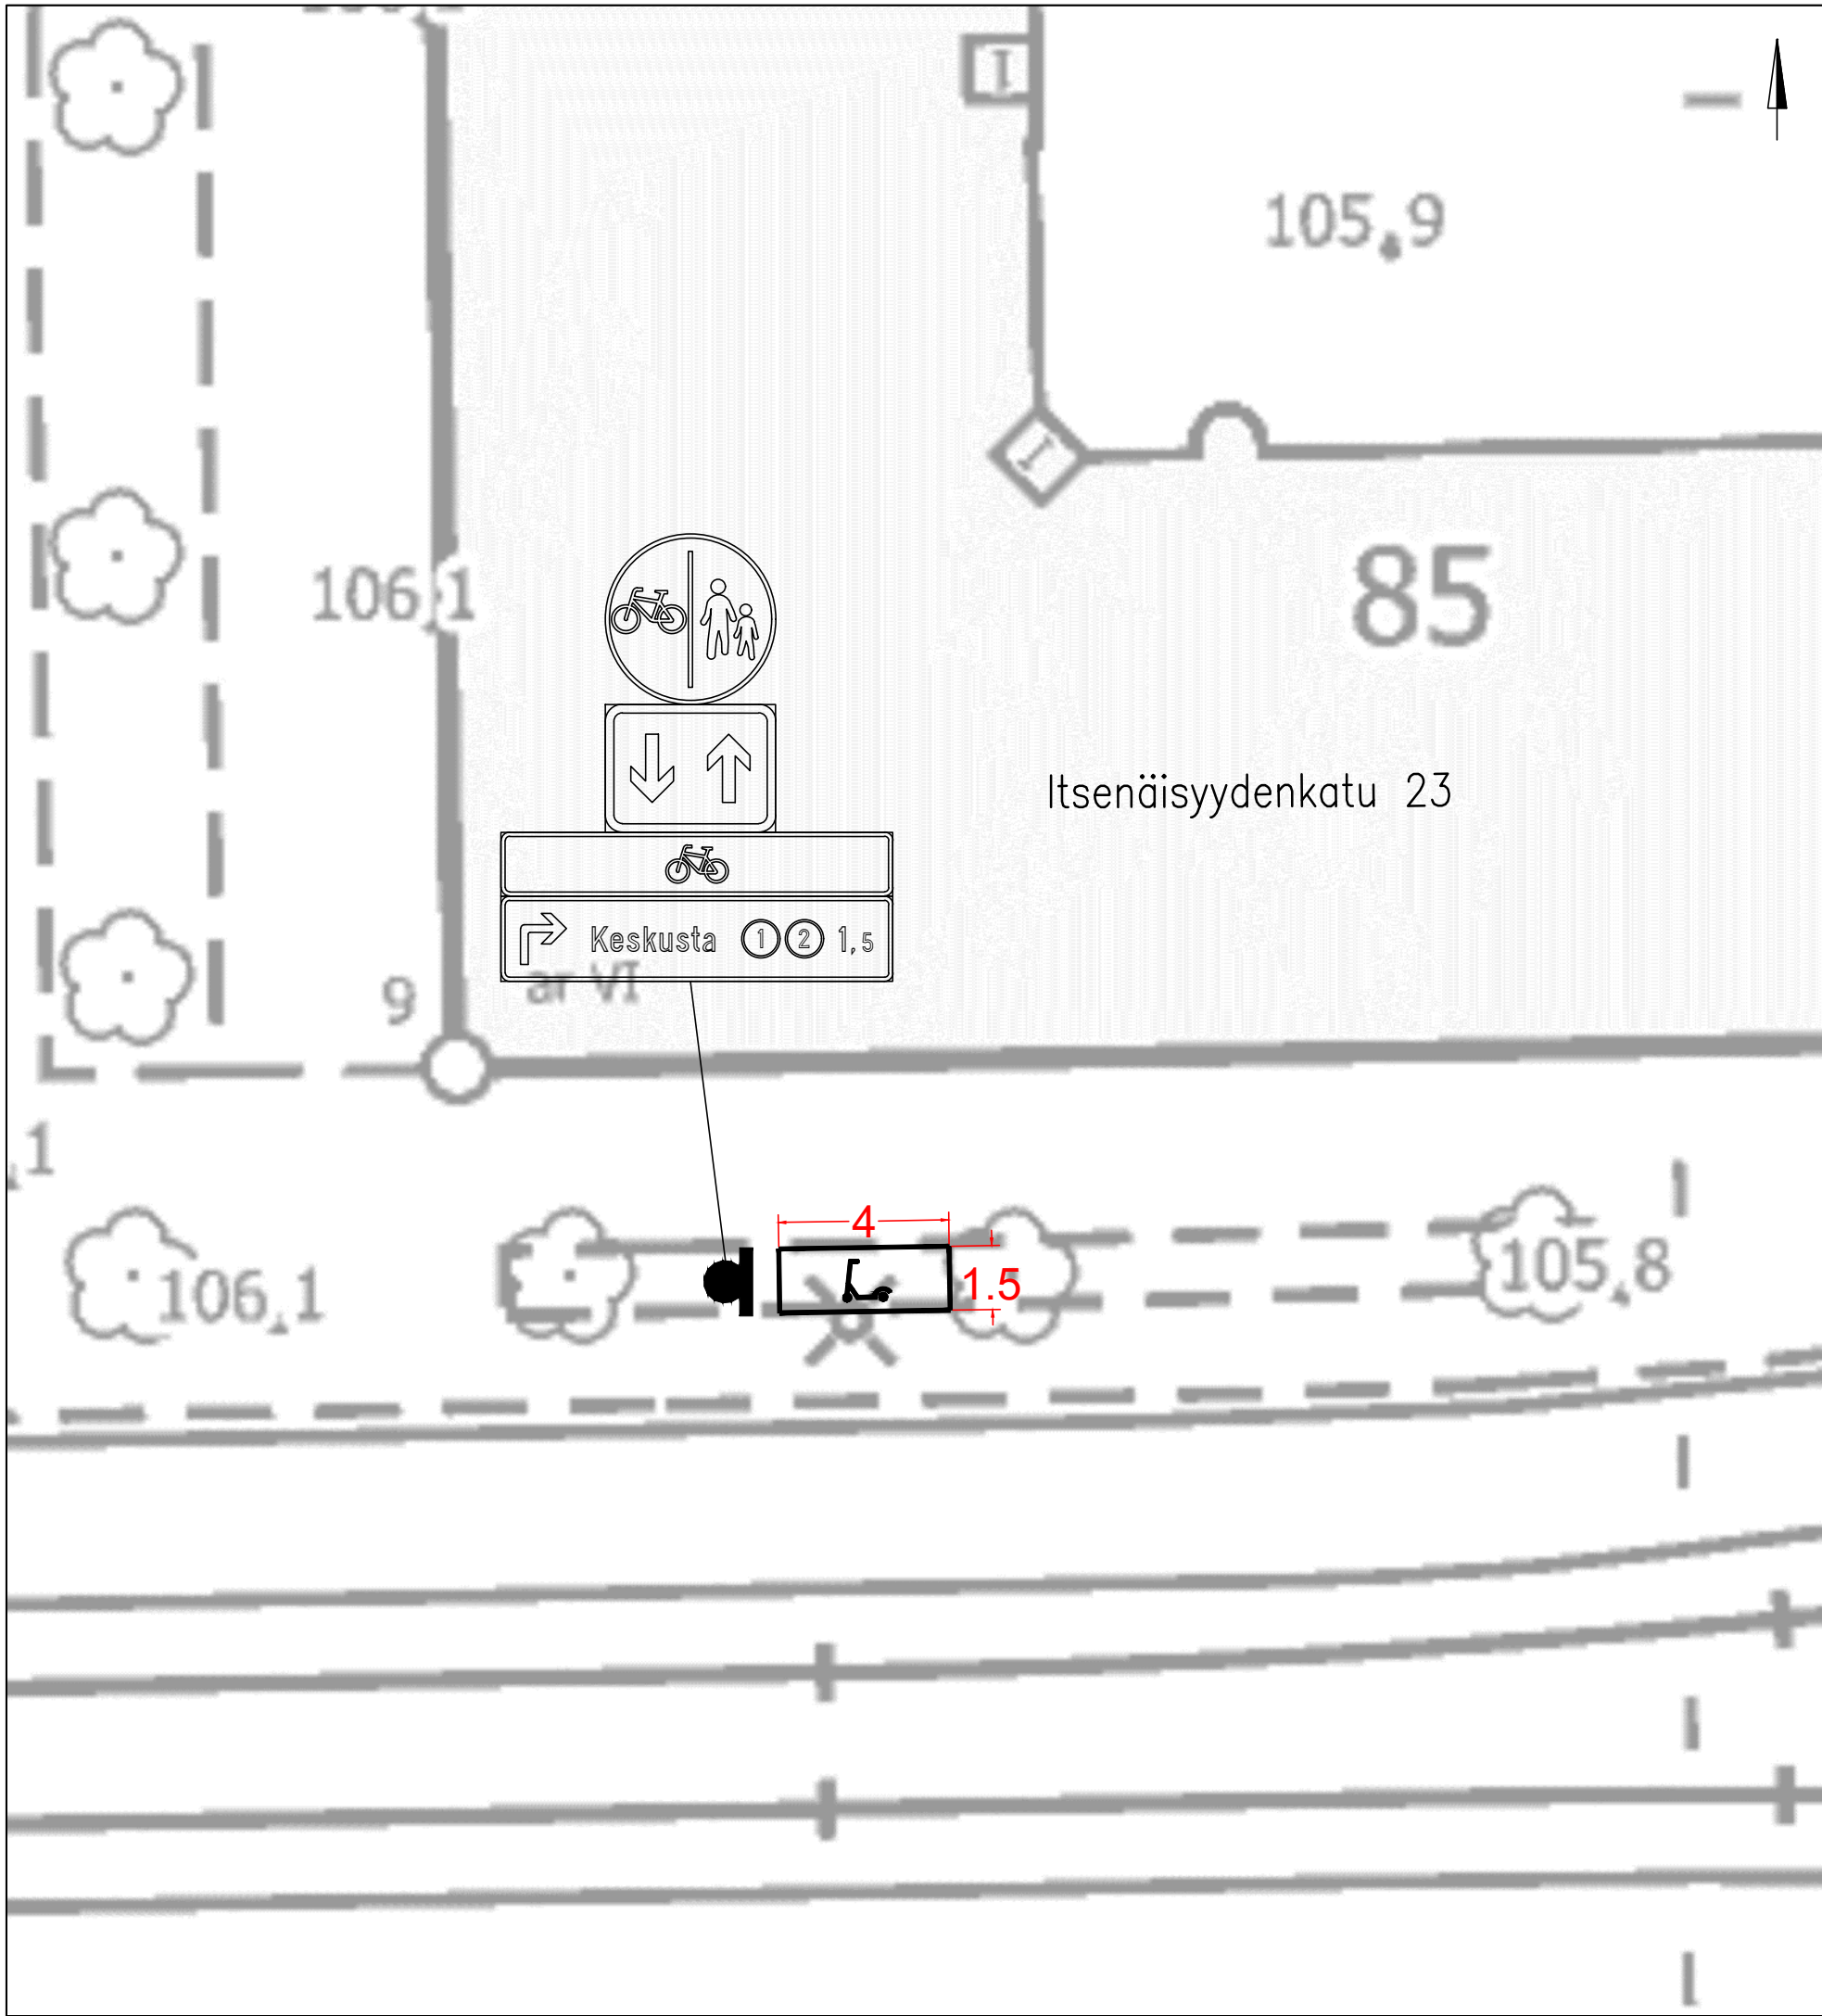


KOHTEEN TIEDOT

Toteutustapa: Tiemerkitä
Paikkamäärä: 12

Itsenäisyydenkatu 23

Sähköpotkulautojen pysäköinti
Tammela B
Tiemerkitäsuunnitelma
Piir.no: 19/22956/43
14.8.2025 / TTa

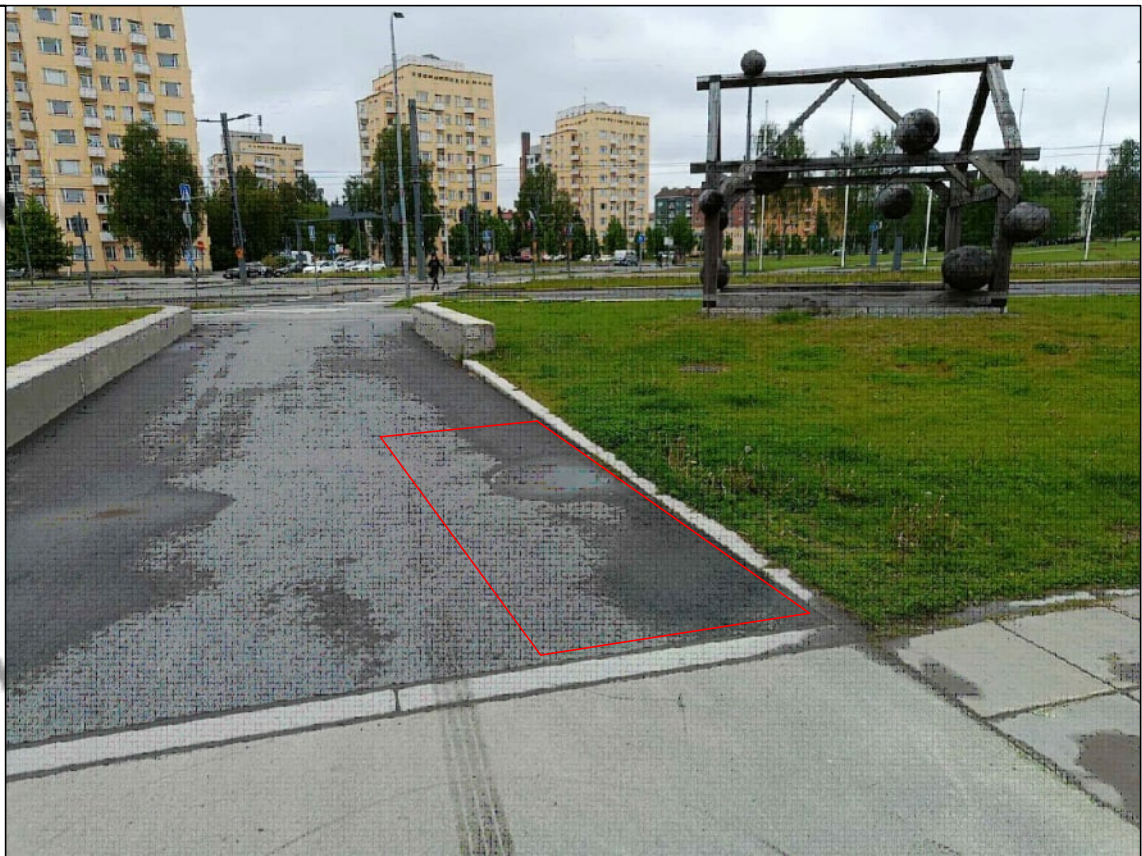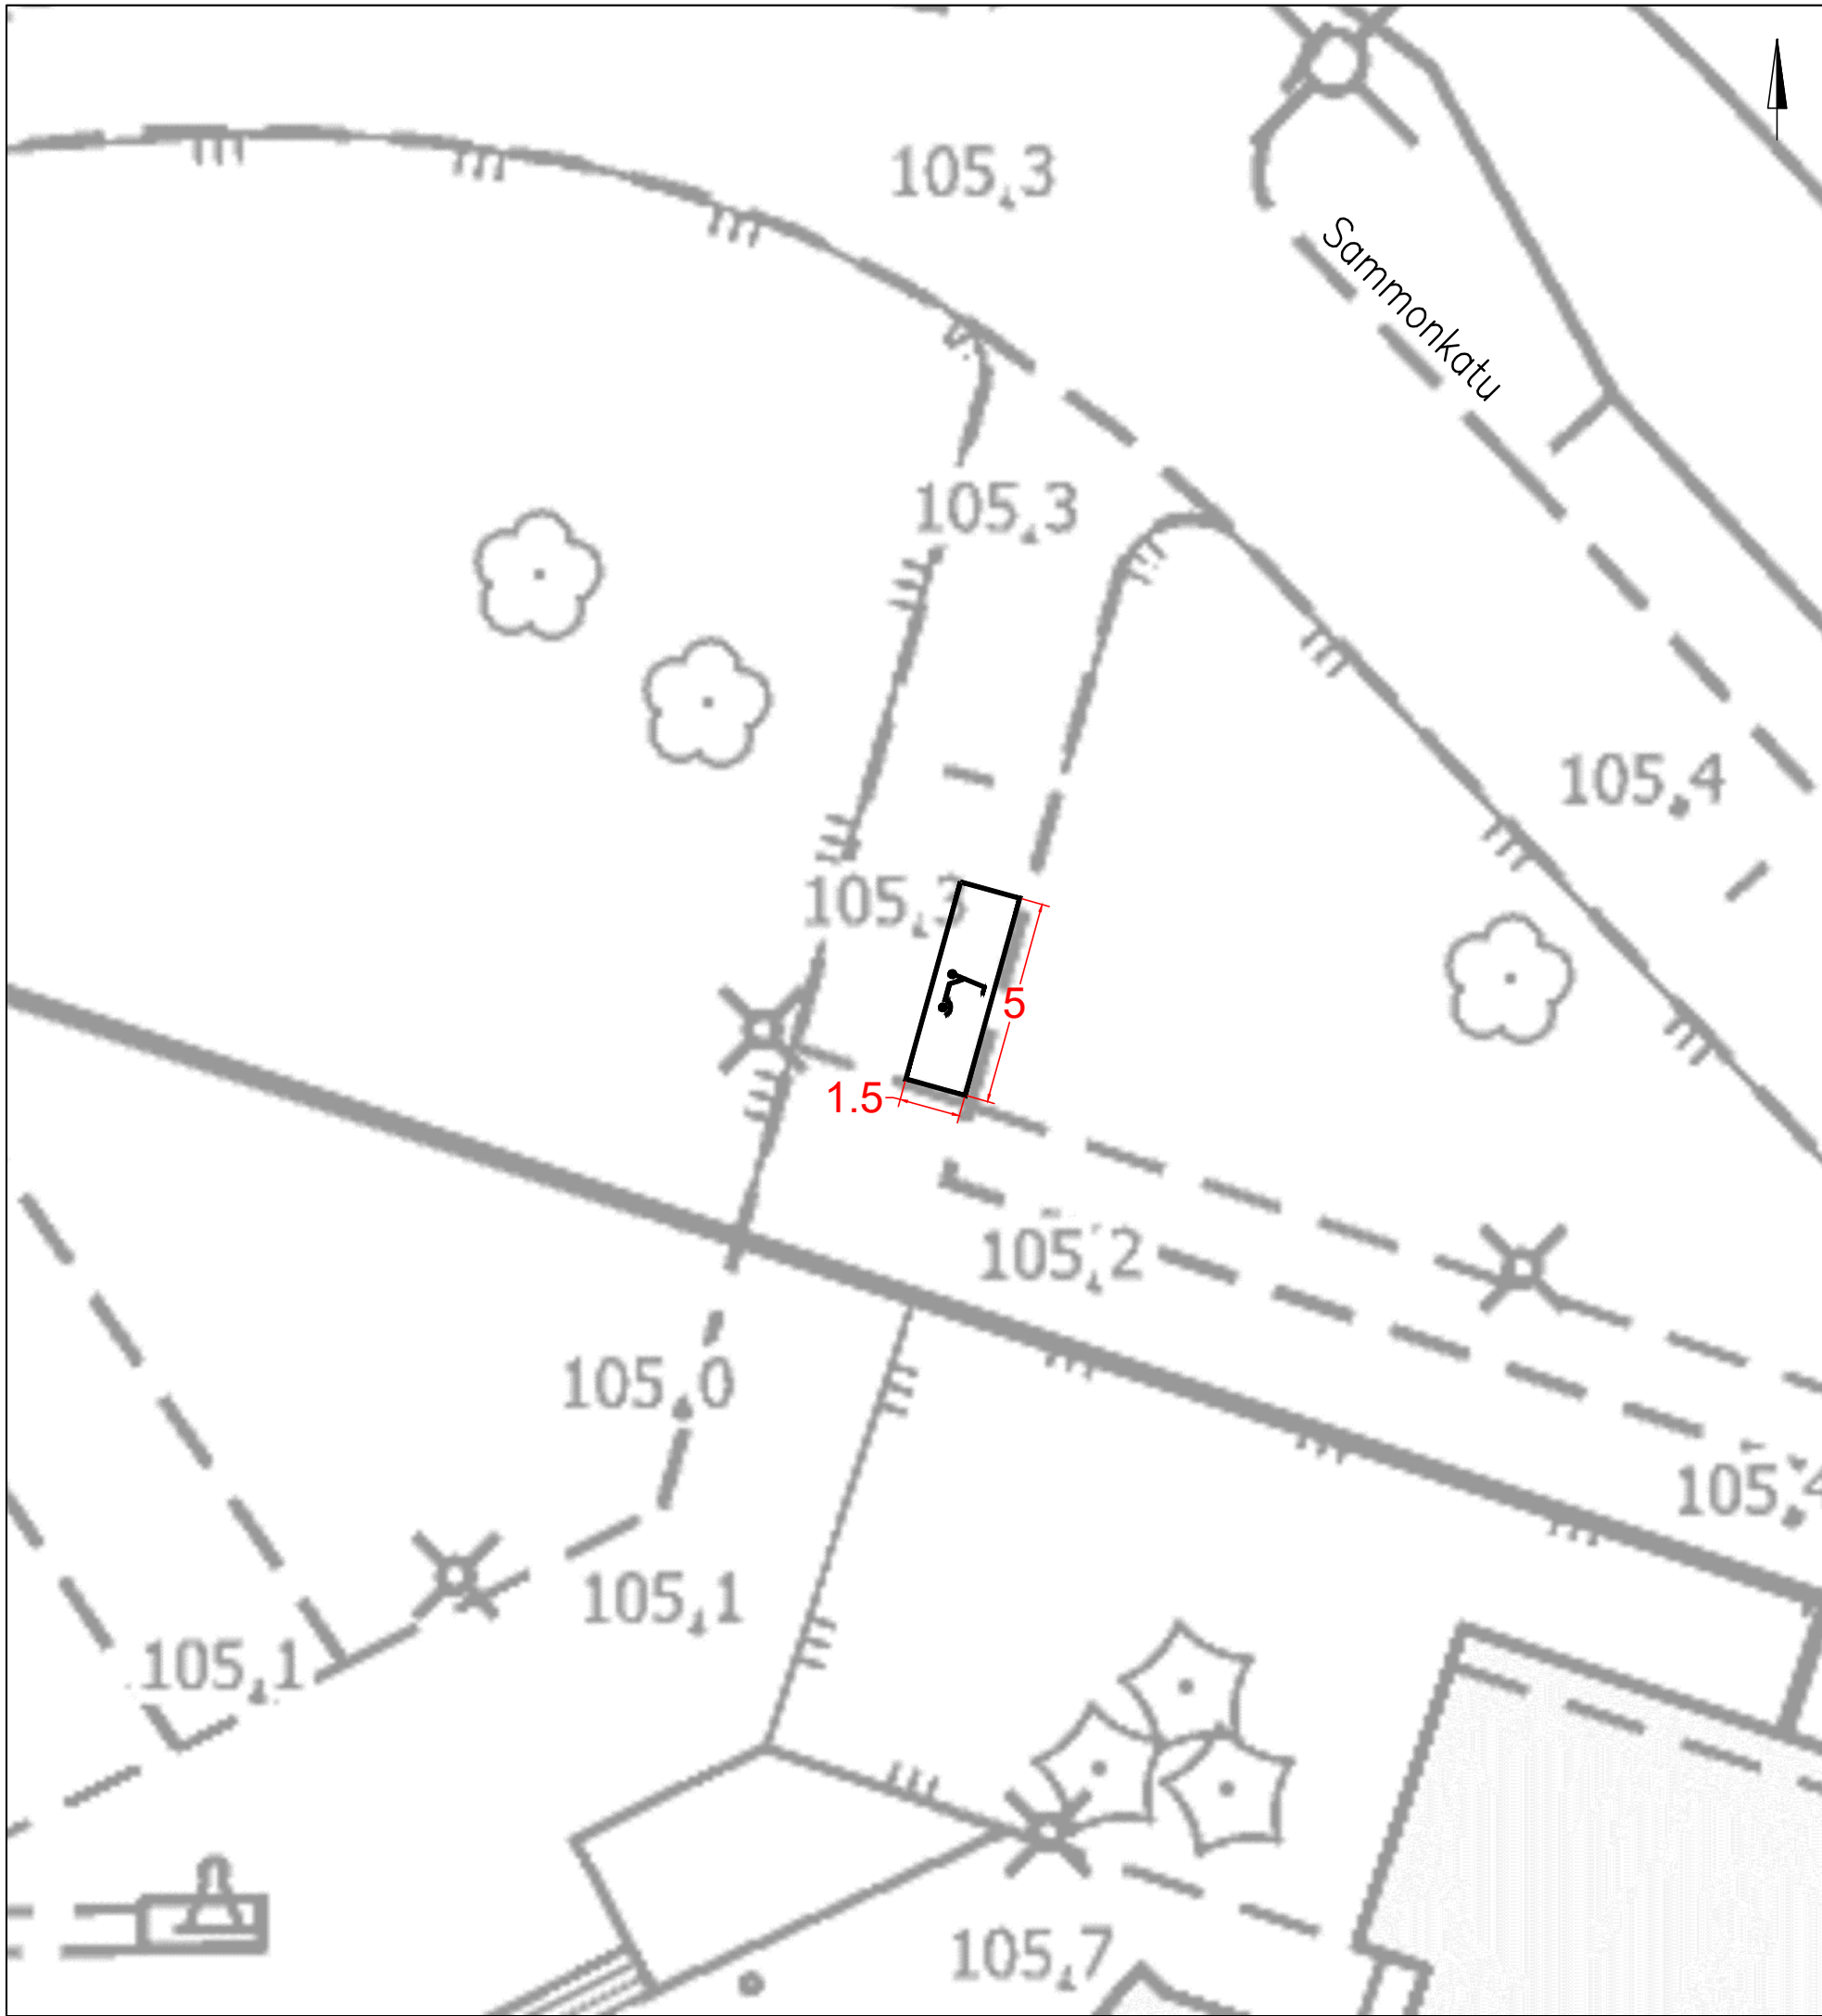

KOHTEEN TIEDOT

Toteutustapa: Tiemerkitä

Paikkamäärä: 15



Sammonkatu 2

Sähköpotkulautojen pysäköinti
(LIISANKALLIO)

Tiemerkintäsuunnitelma

Piir.no: 19/22956/44

14.8.2025 / TTa

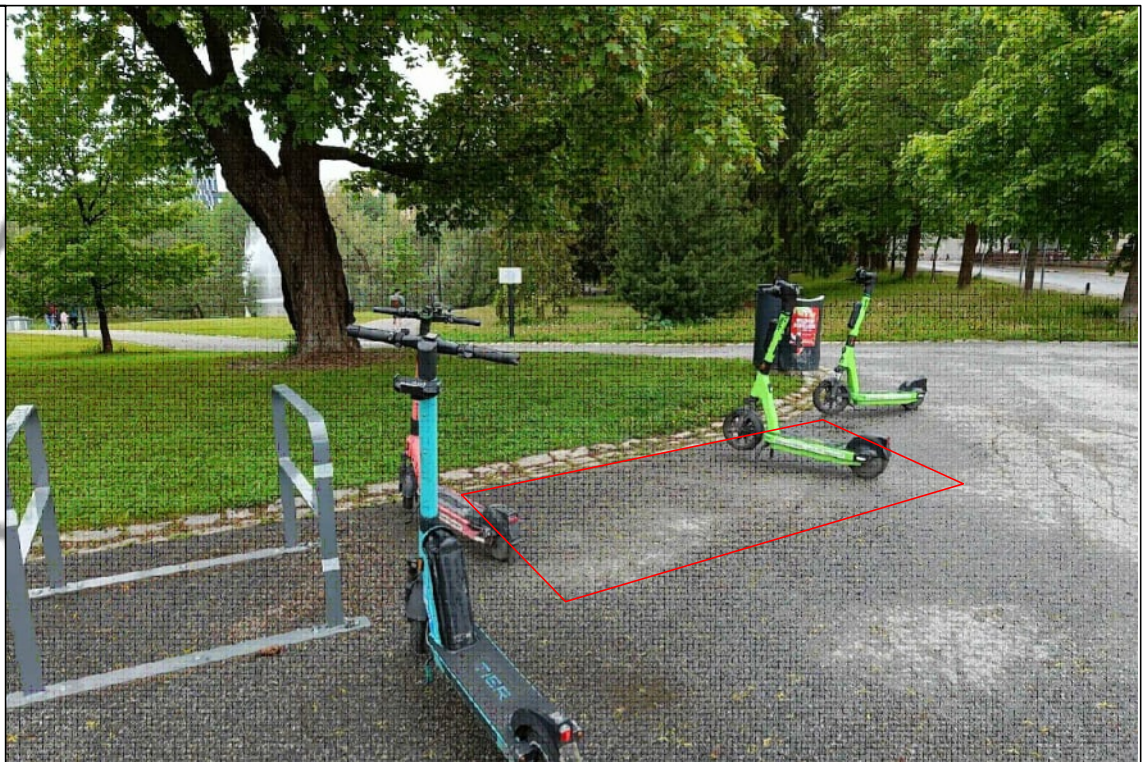
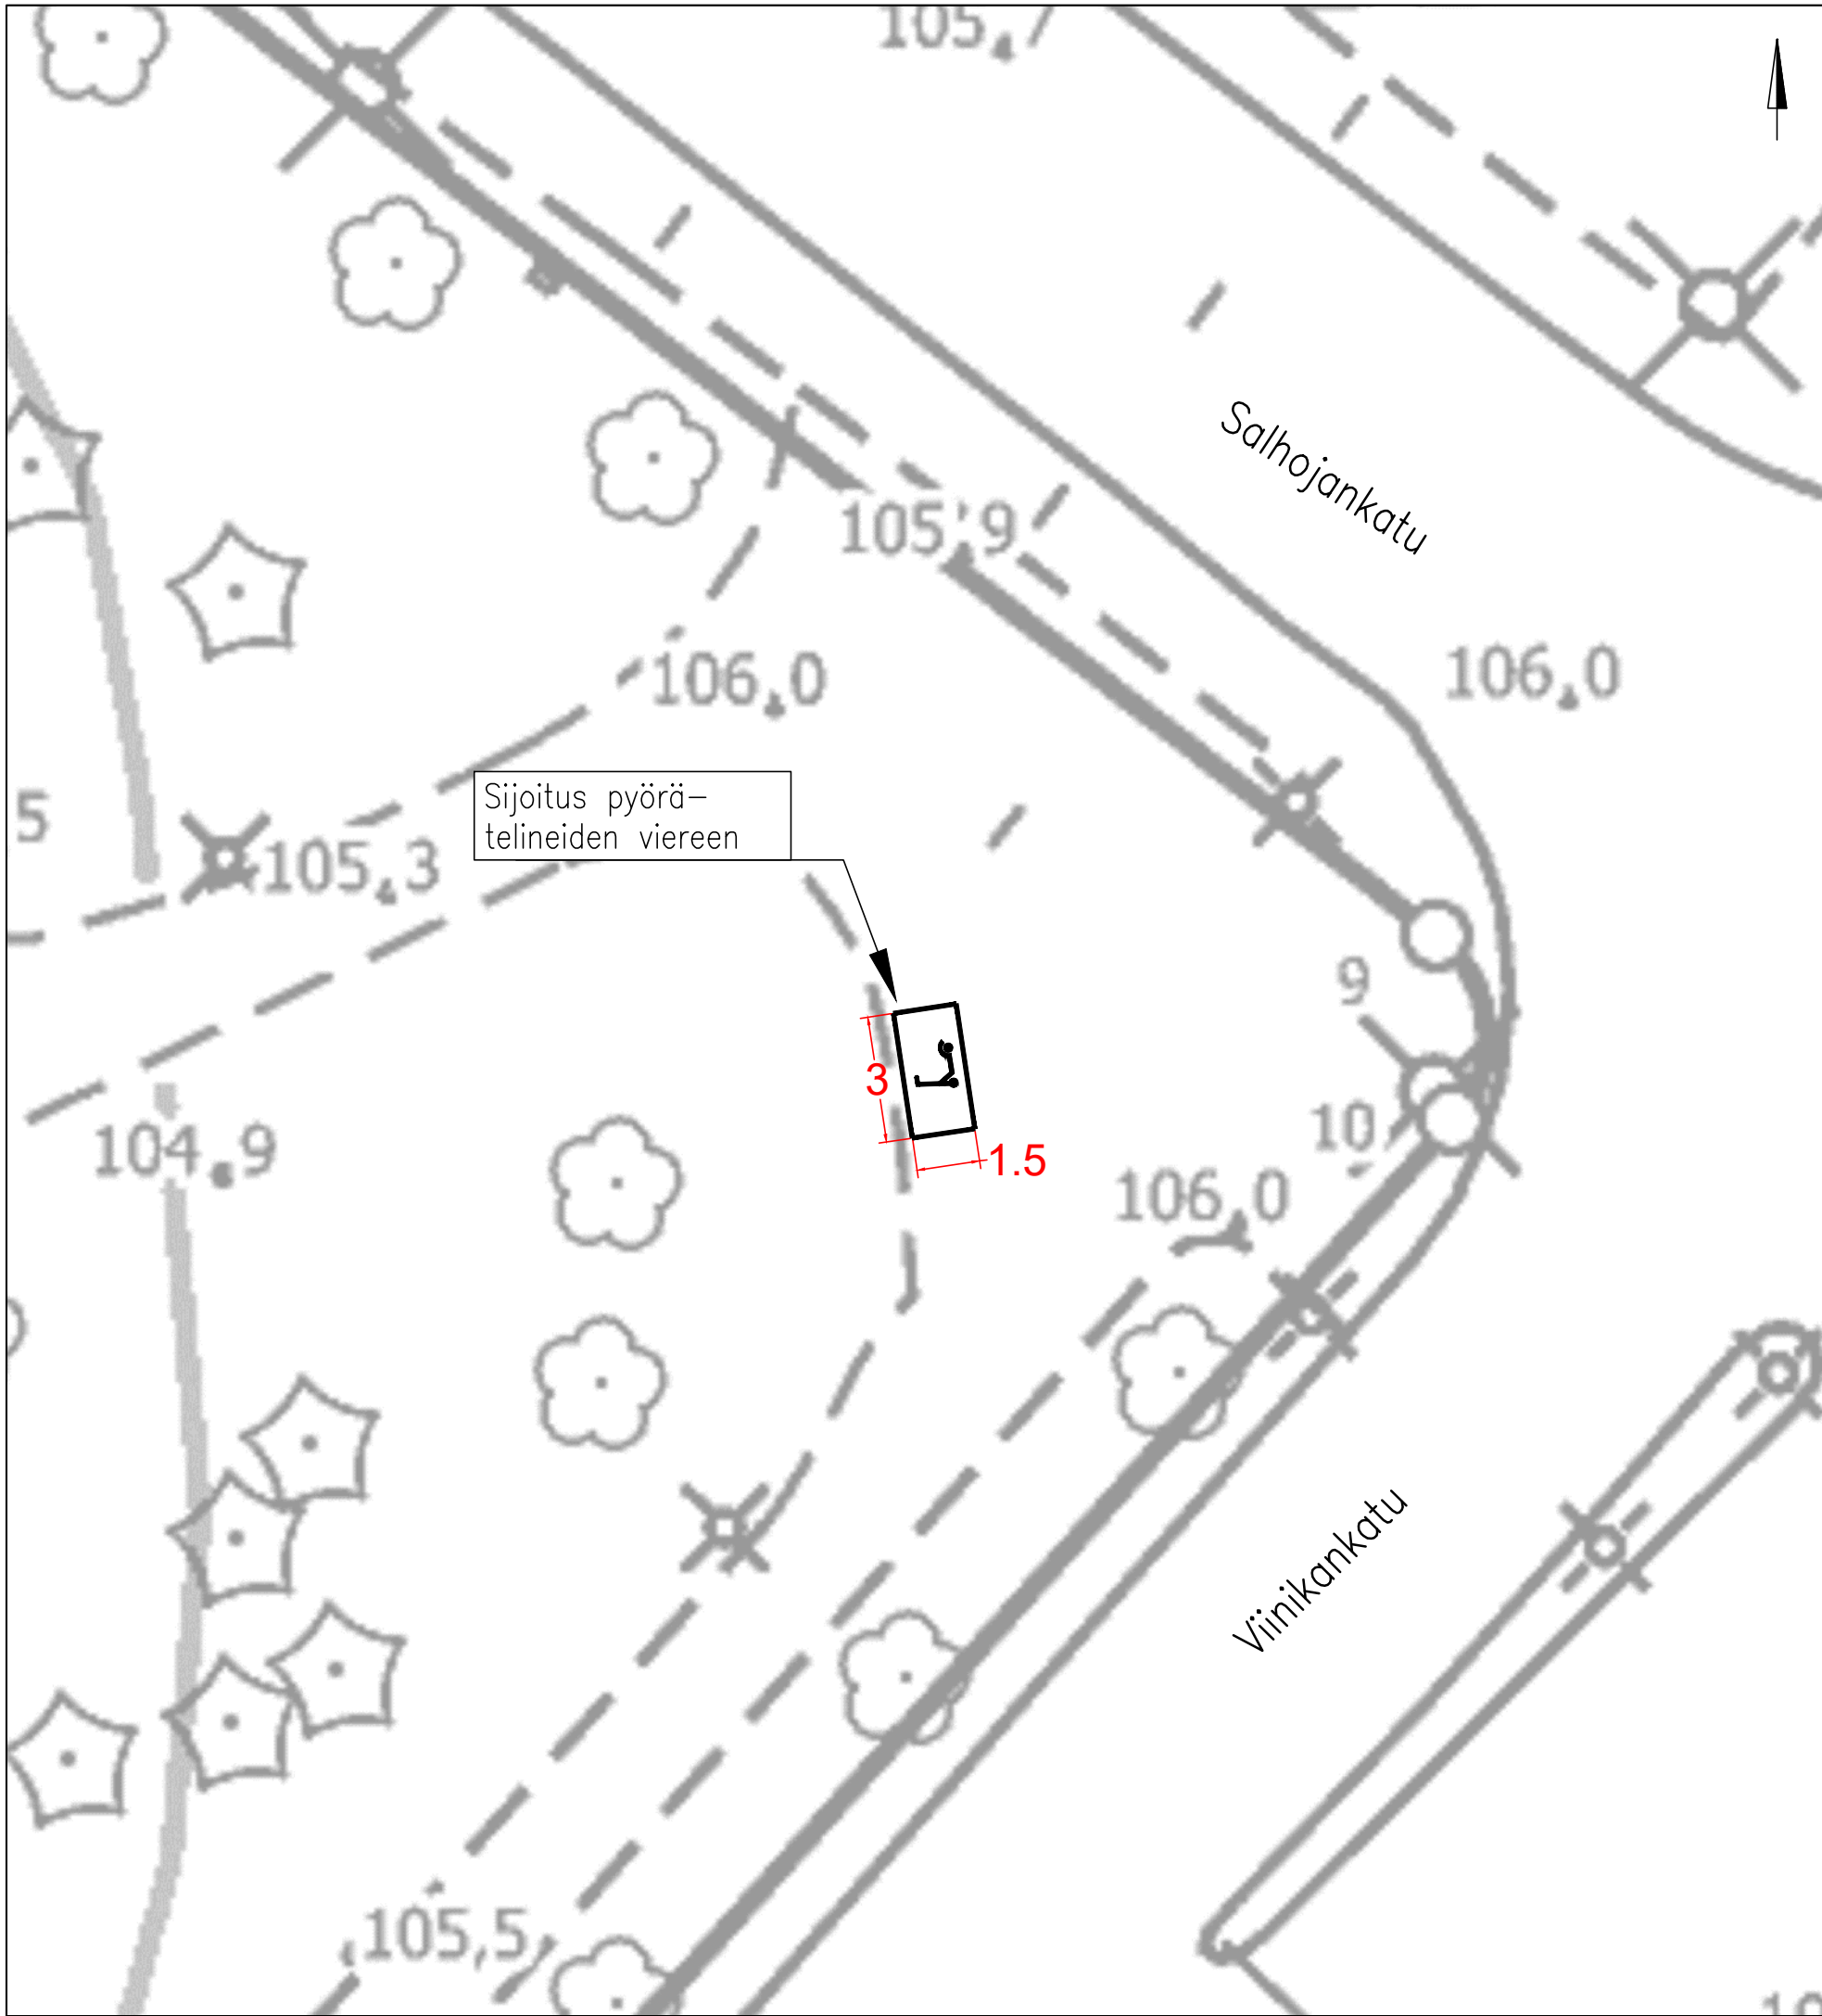


KOHTEEN TIEDOT

Toteutustapa: Tiemerkinä
Paikkamäärä: 12

Salhojankatu – Viinikankatu

Sähköpotkulautojen pysäköinti
Tulli
Tiemerkinäsuunnitelma
Piir.no: 19/22956/45
14.8.2025 / TTa

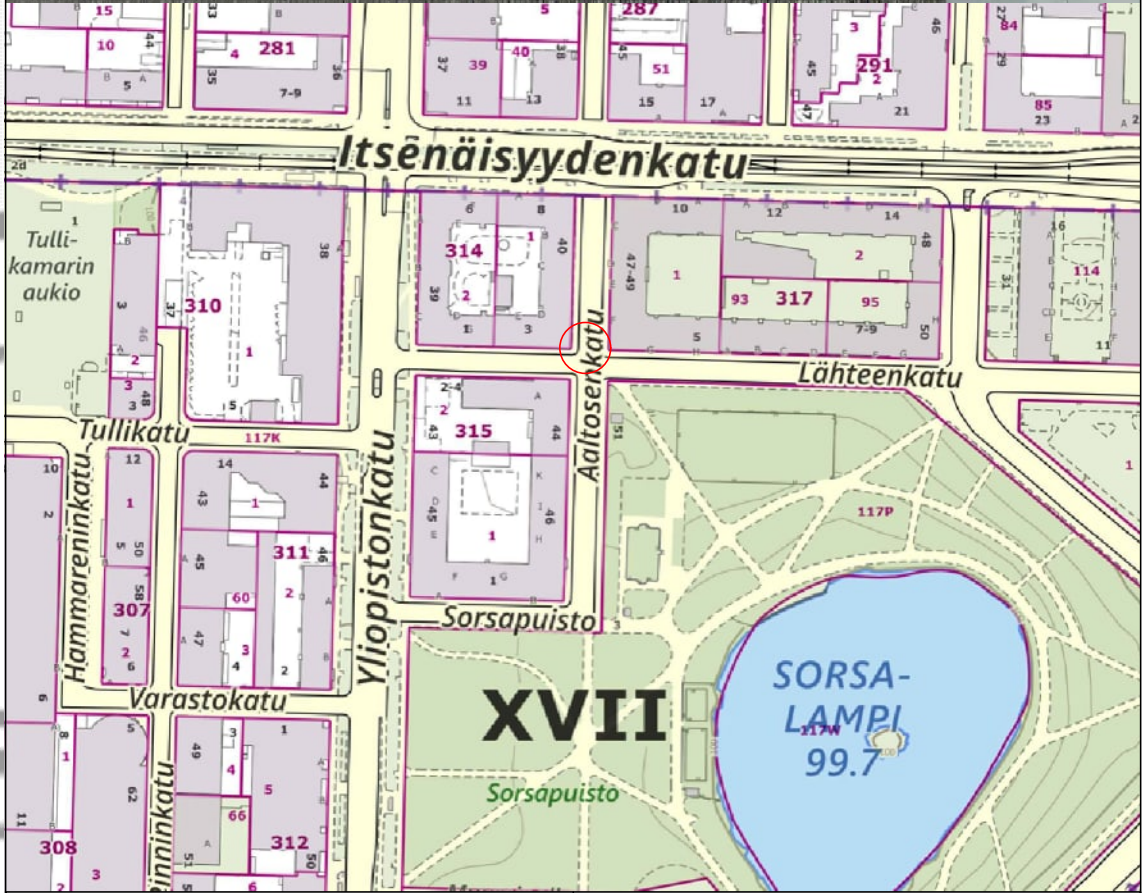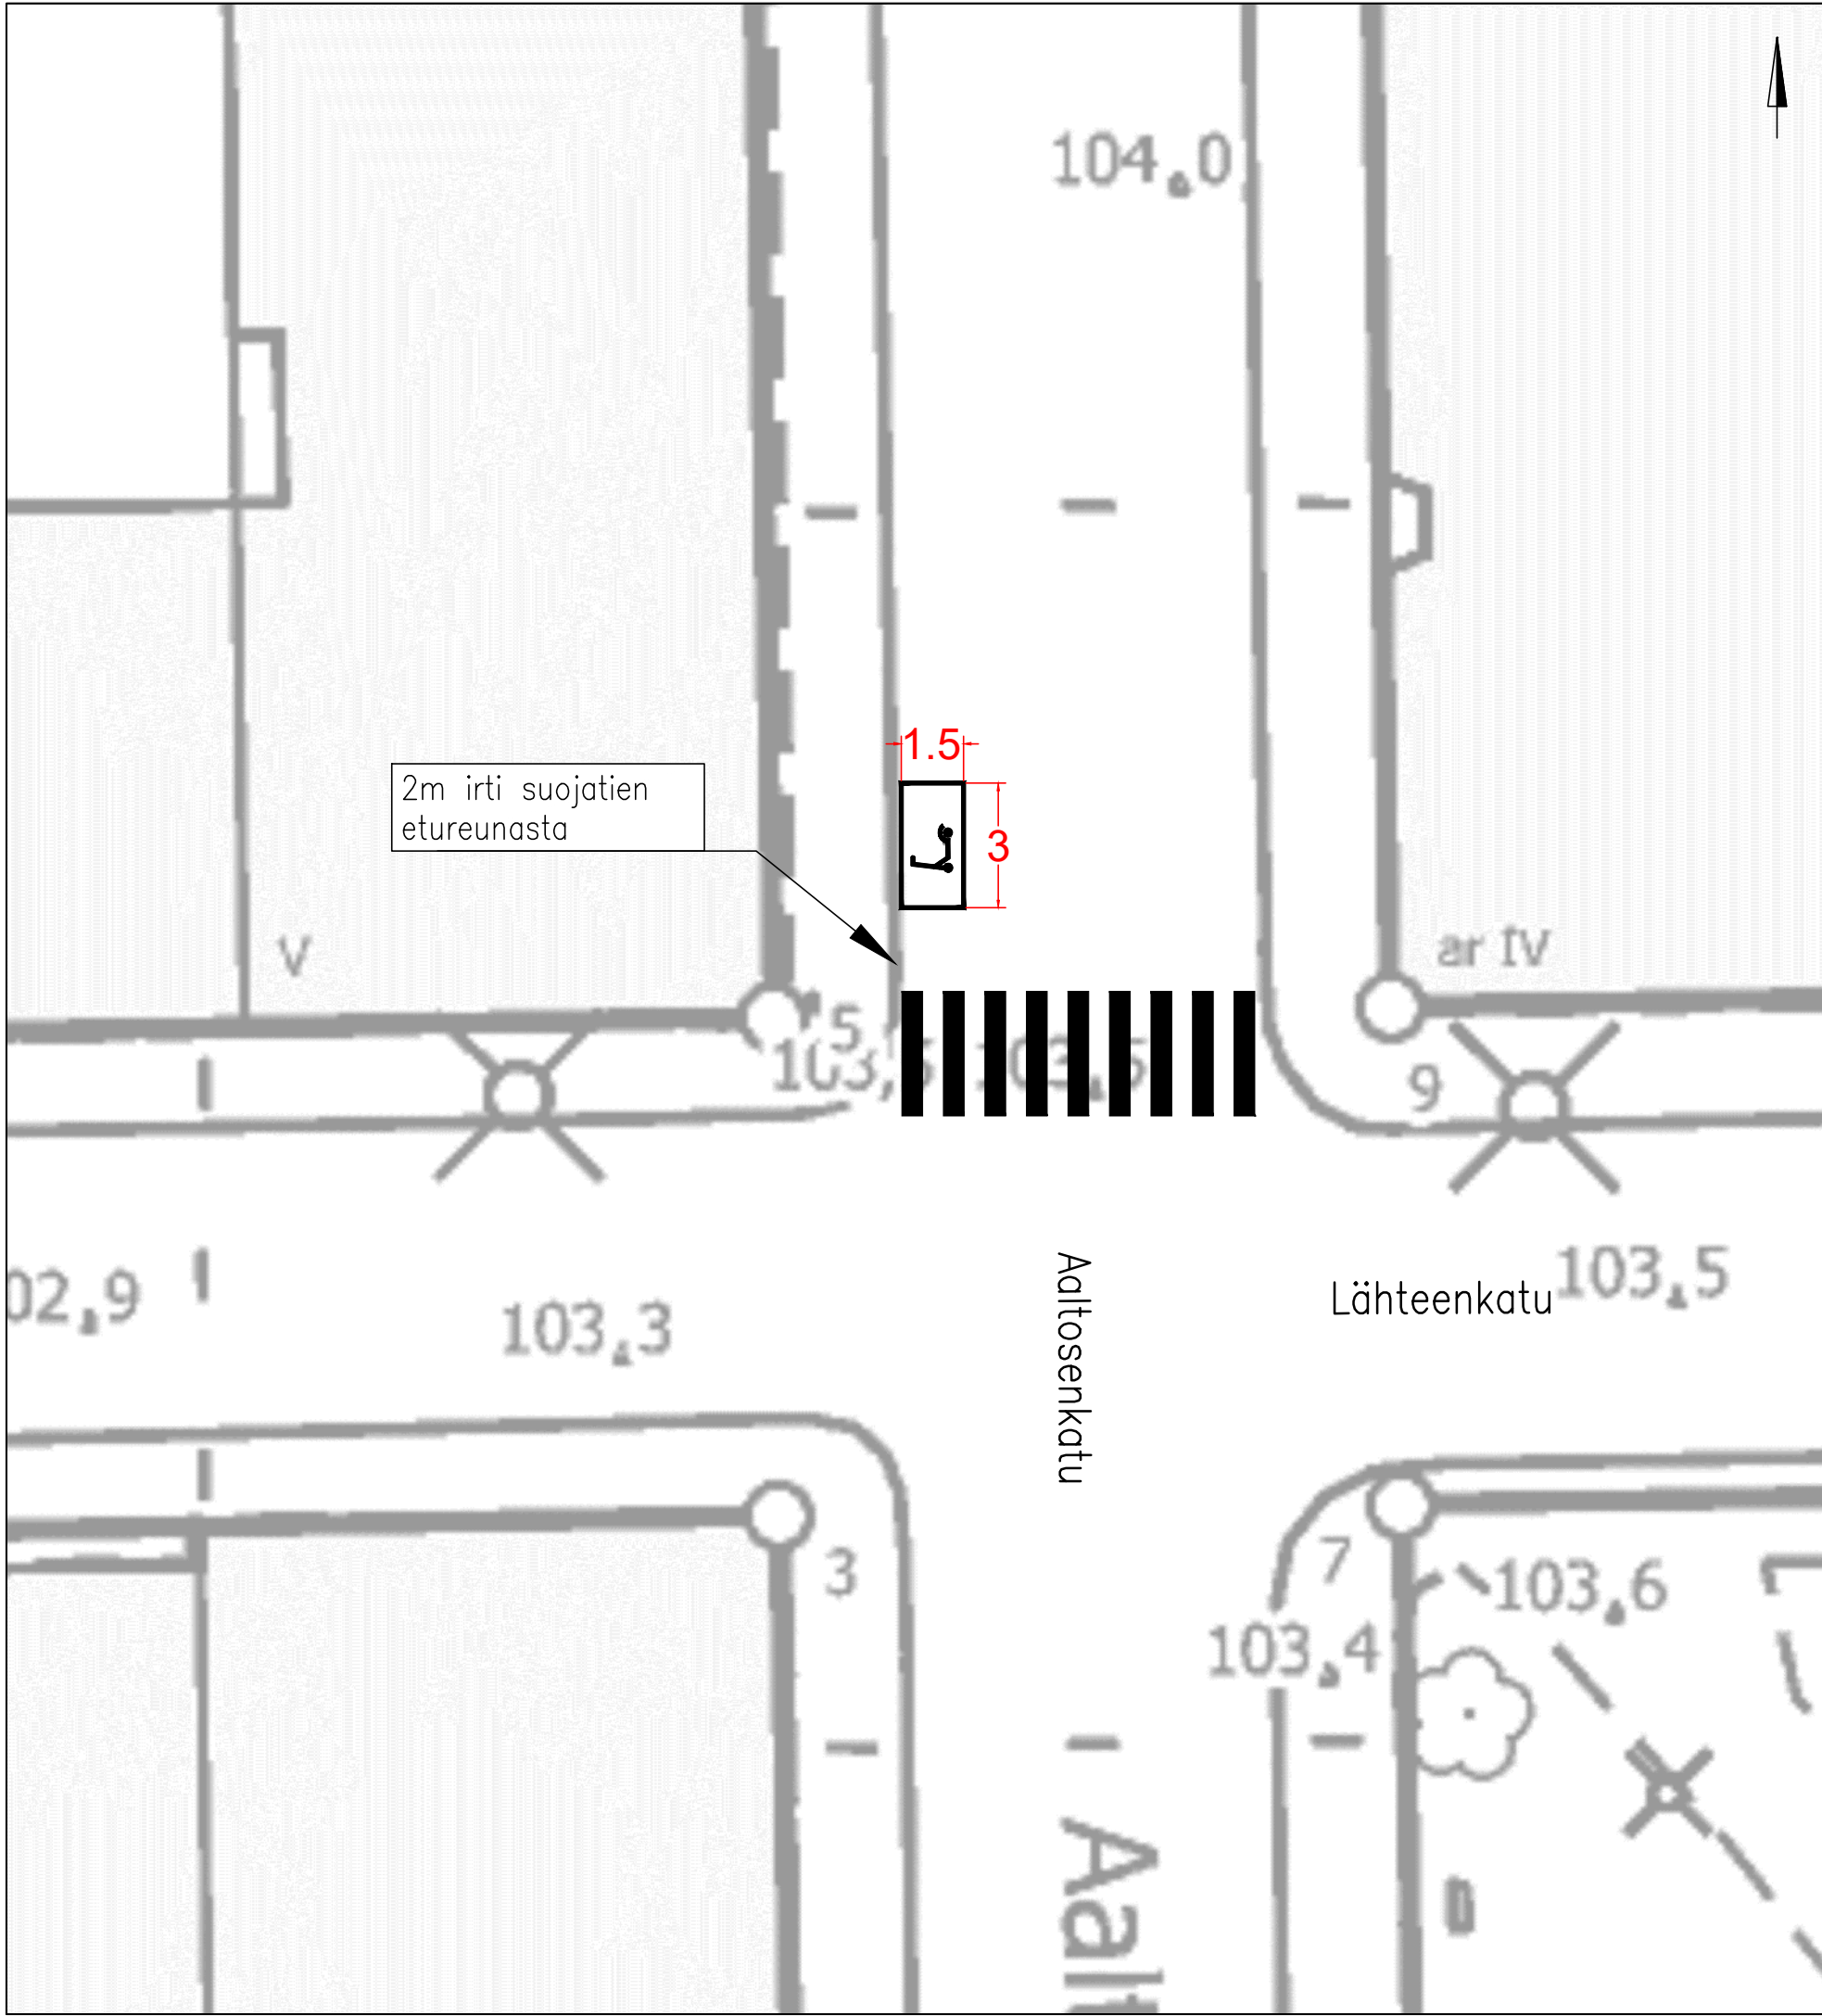

KOHTEEN TIEDOT

Toteutustapa: Tiemerointi

Paikkamäärä: 12

Aaltosenkatu – Lähteenkatu



Sähköpotkulautojen pysäköinti

Tulli

Tiemerkintäsuunnitelma

Piir.no: 19/22956/46

14.8.2025 / TTa

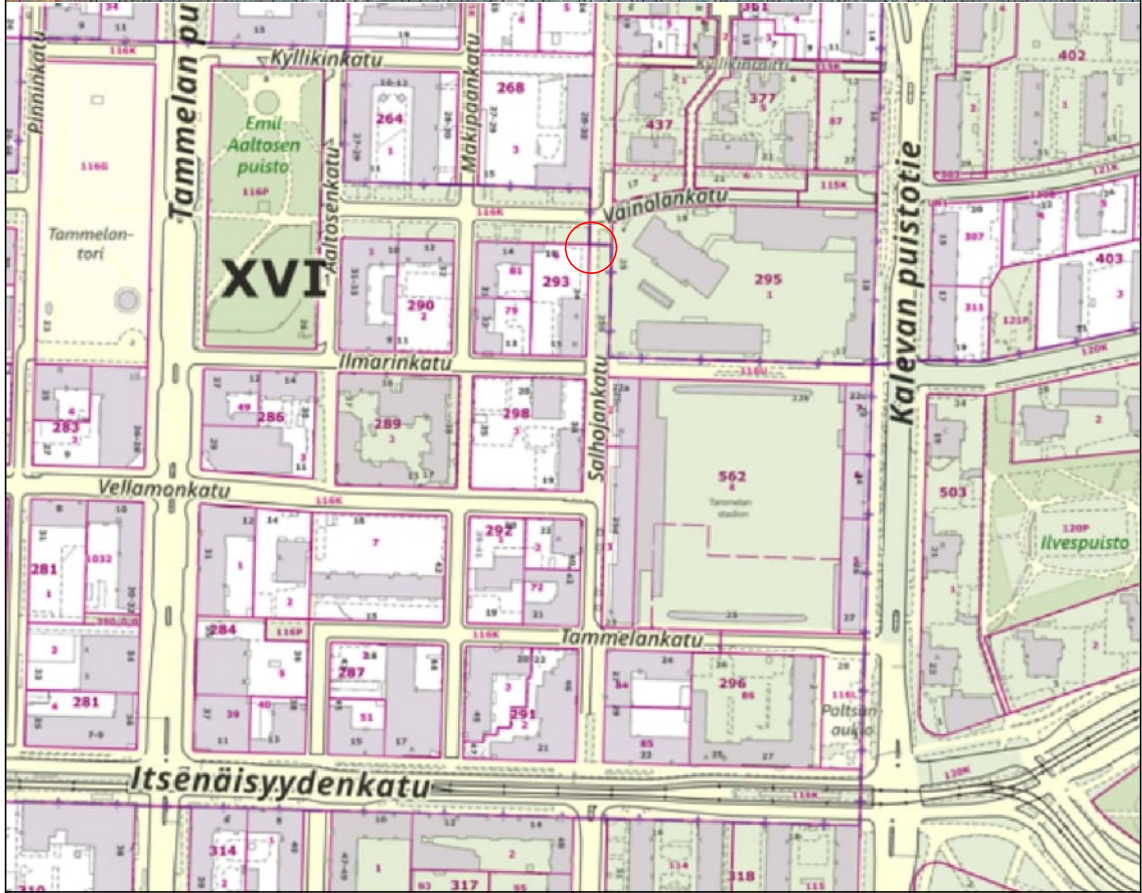
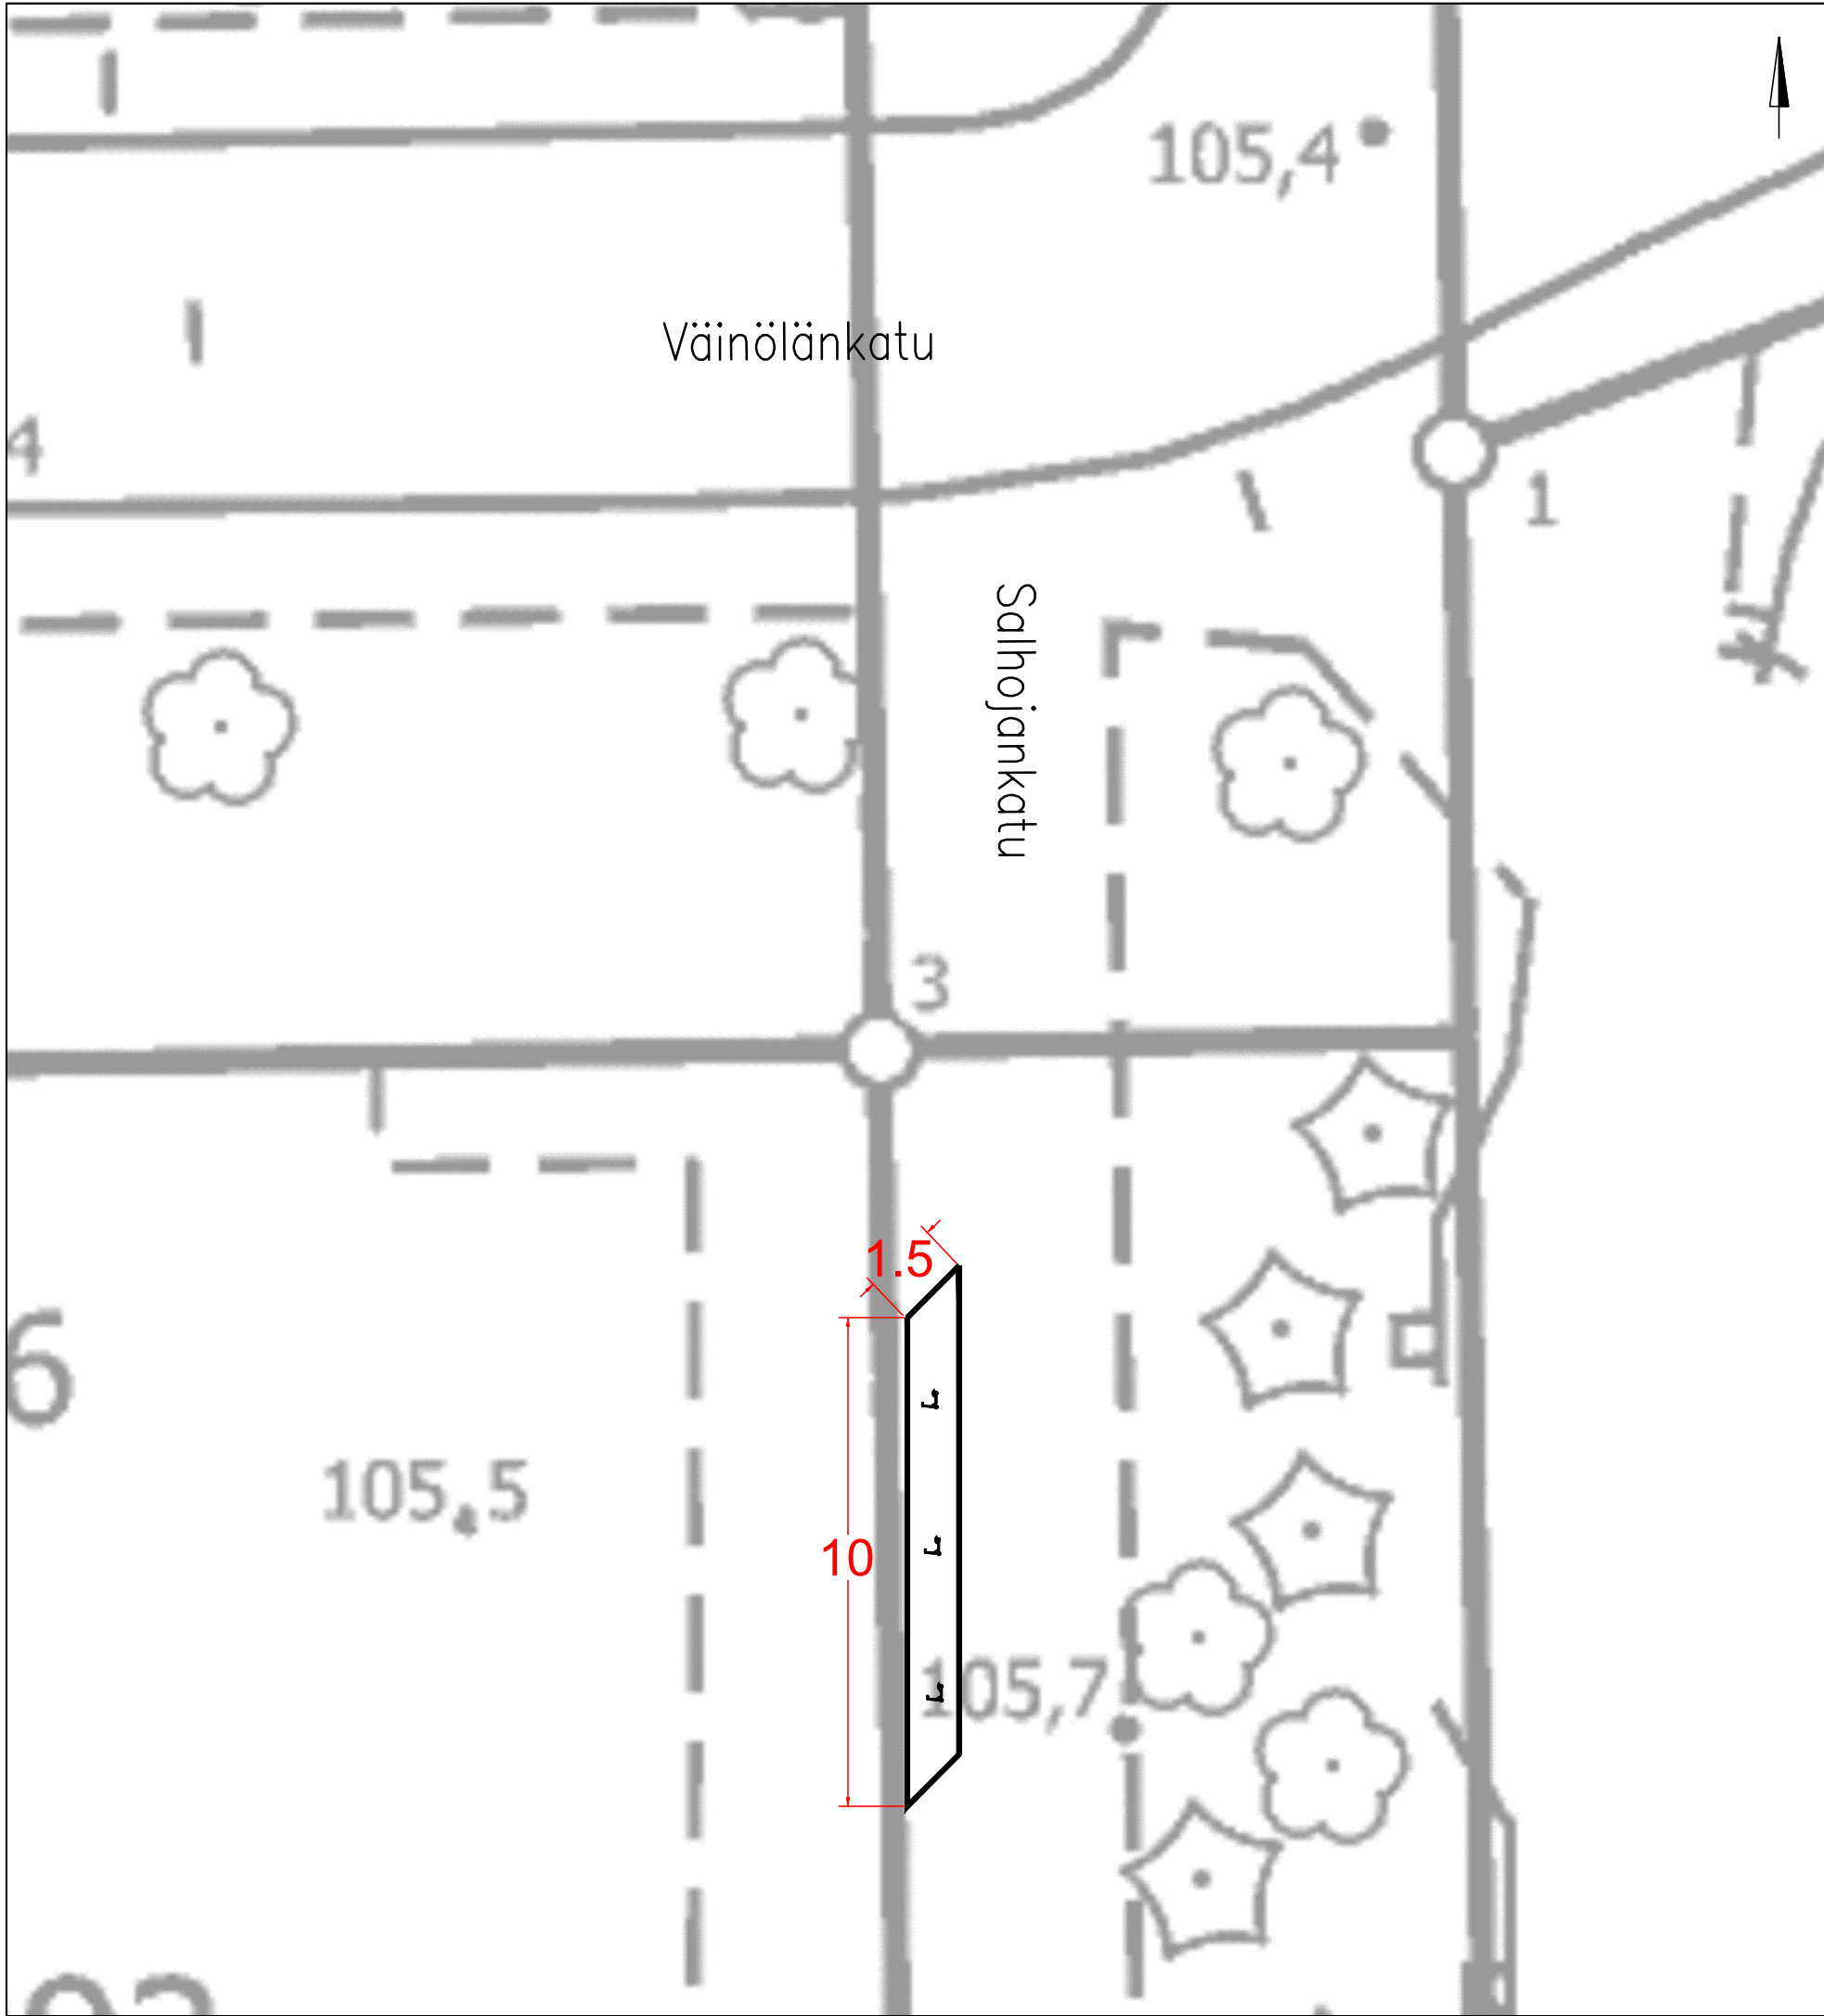


KOHTEEN TIEDOT

Toteutustapa: Tiemerkinä
Paikkamäärä: 30

Salhojankatu – Väinölänkatu

Sähköpotkulautojen pysäköinti
(Tammela B)
Tiemerkinäsuunnitelma
Piir.no: 19/22956/47
14.8.2025 / TTa

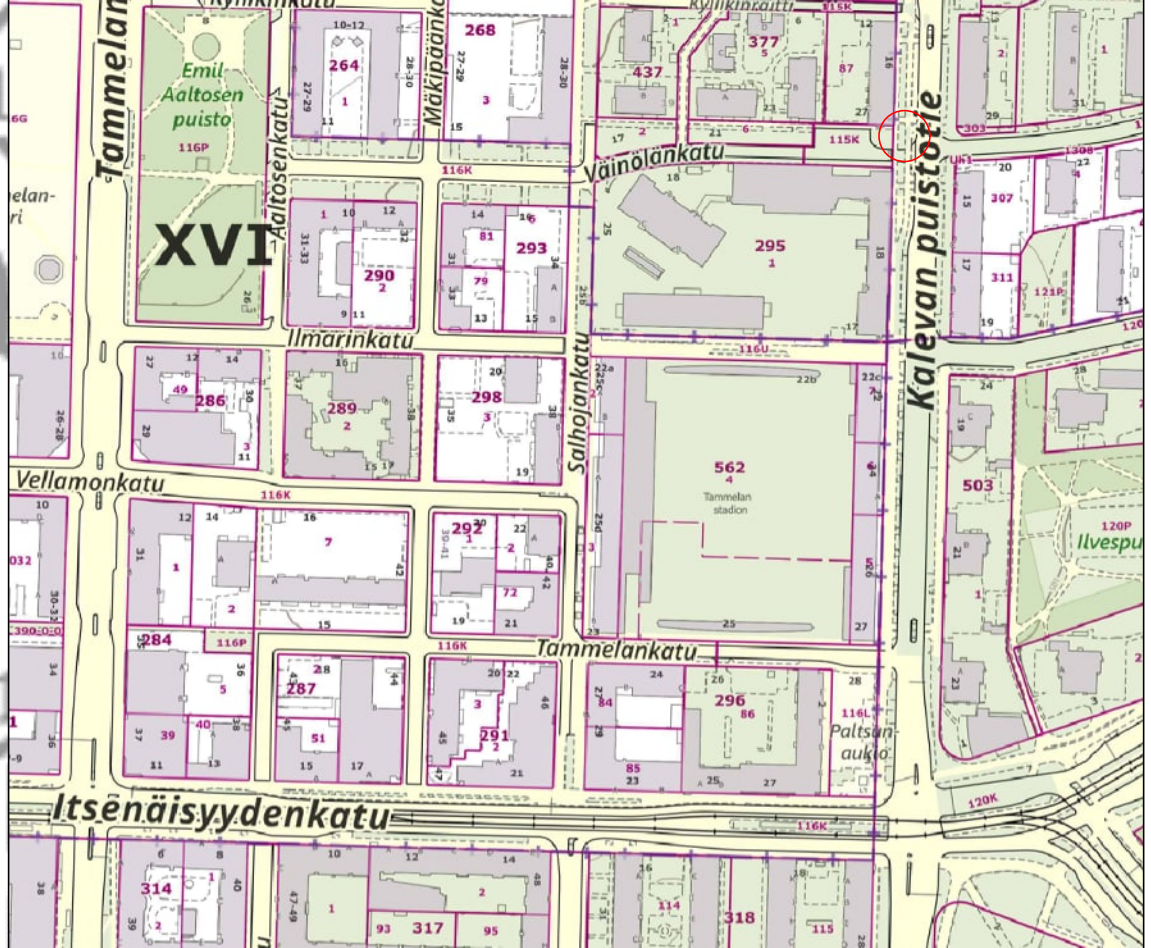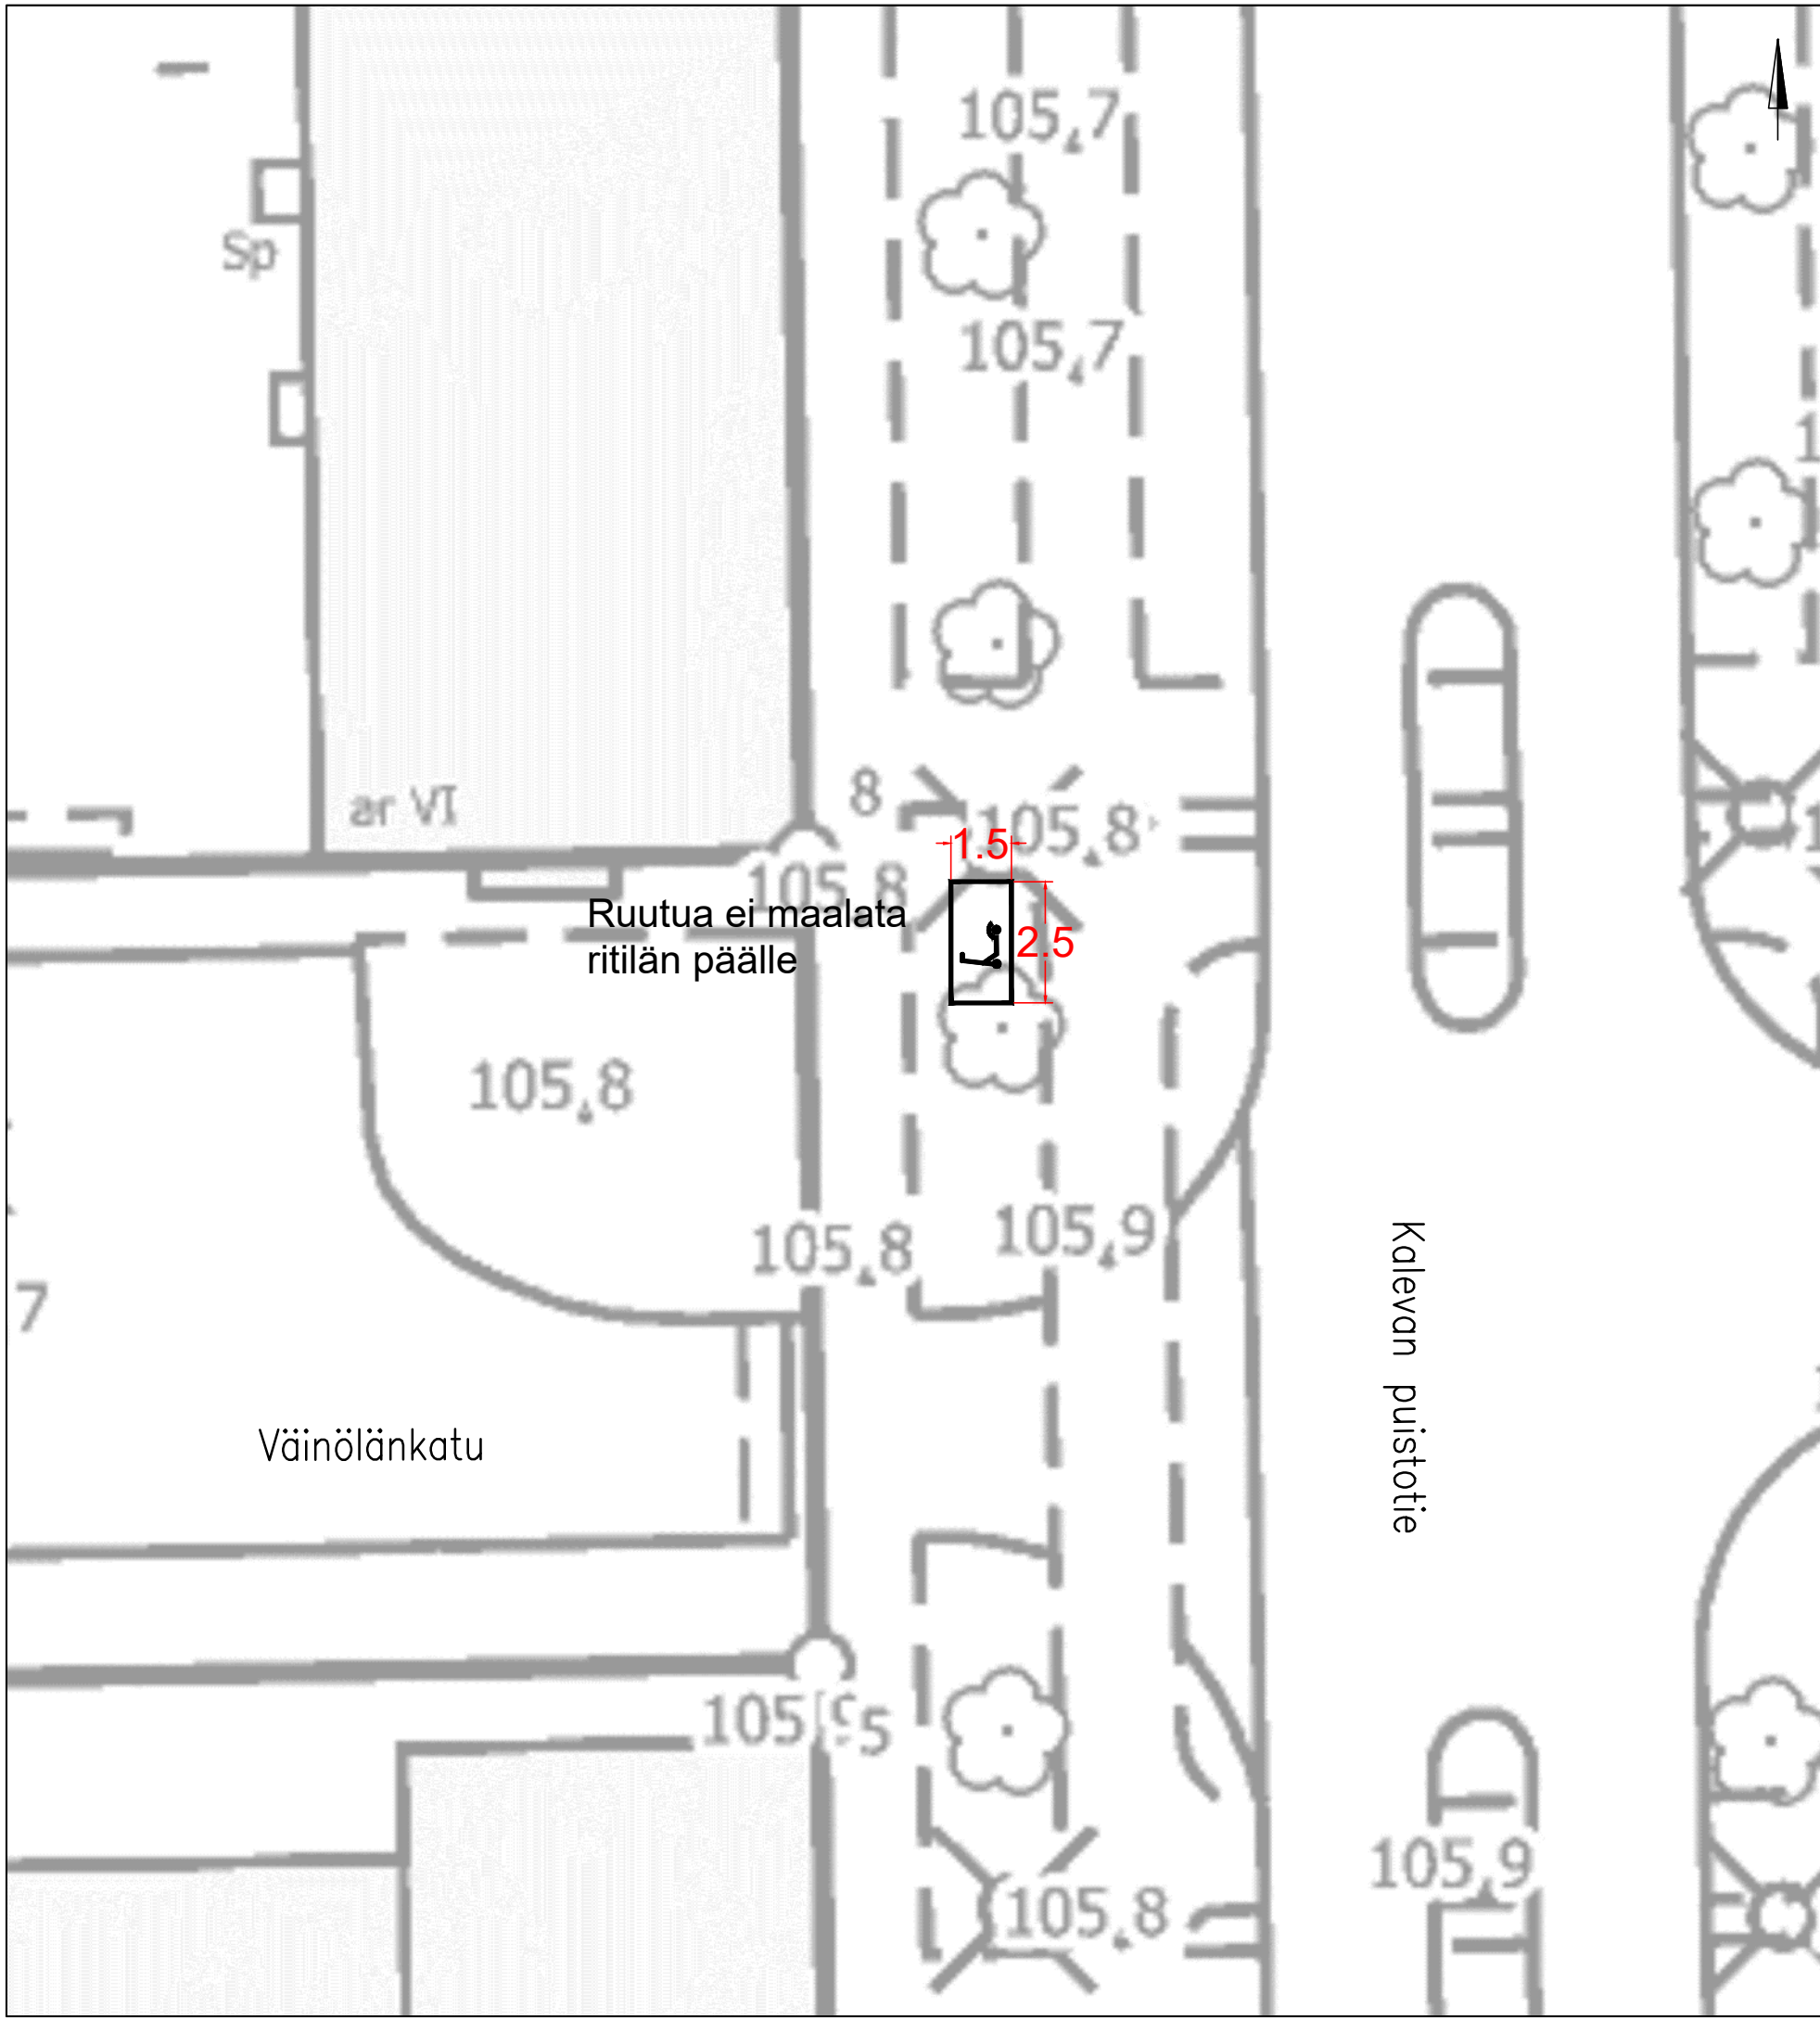

KOHTEEN TIEDOT

Toteutustapa: Tiemerkinä
Paikkamäärä: 8

Väinölänkatu – Kalevan puistotie

Sähköpotkulautojen pysäköinti
Tammela
Tiemerkinäsuunnitelma
Piir.no: 19/22956/48
14.8.2025 / TTa



KOHTEEN TIEDOT

Toteutustapa: Tiemerkinä
Paikkamäärä: 12

Tuomiokirkonkatu – Satakunnankatu

Sähköpotkulautojen pysäköinti
Tammela
Tiemerkinäsuunnitelma
Piir.no: 19/22956/49
14.8.2025 / TTa