


AOR

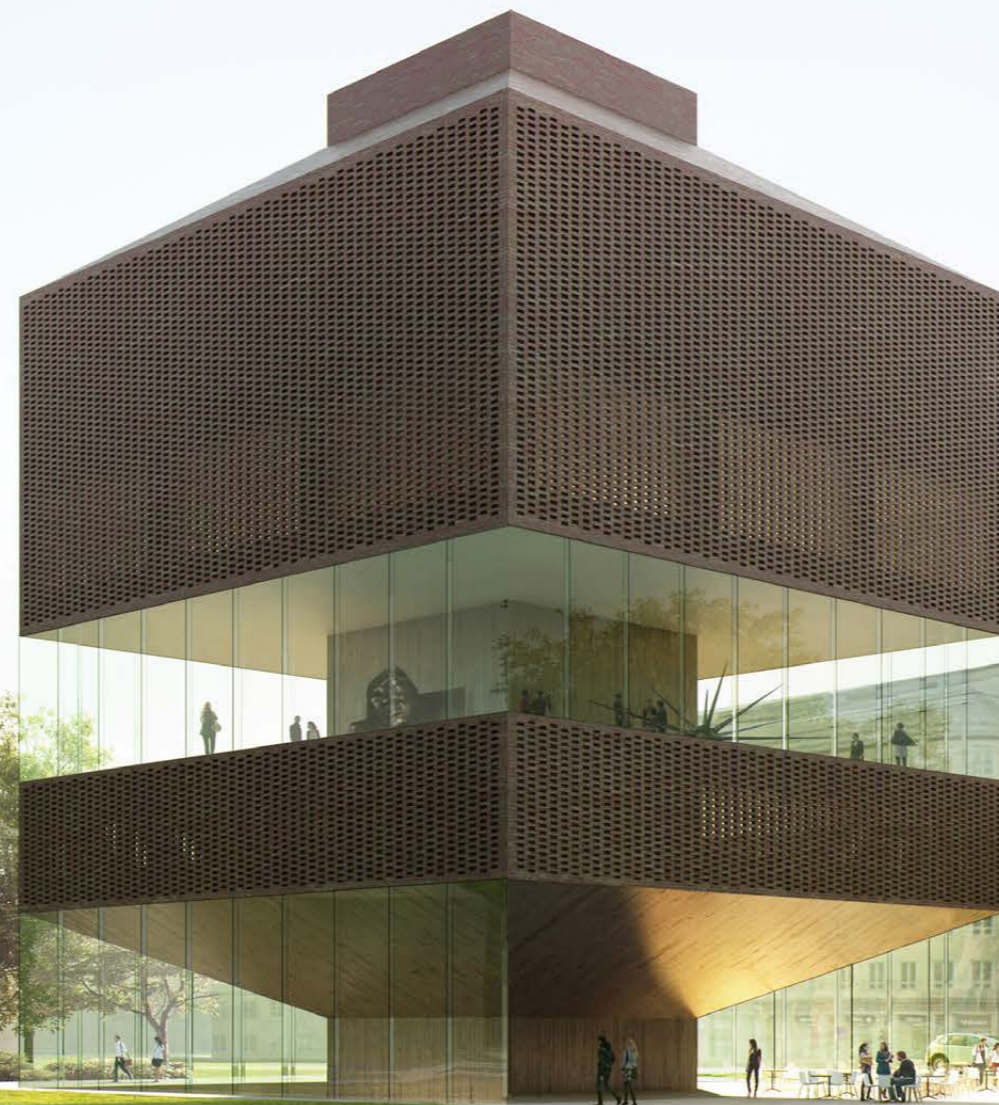


Tampereen taidemuseon laajennus

Hankesuunnitelma 4.3.2024

AOR Arkkitehdit Oy


Liisankatu 27 F 26
00170 Helsinki, Finland
www.aor.fi

Tampereen taidemuseon laajennus

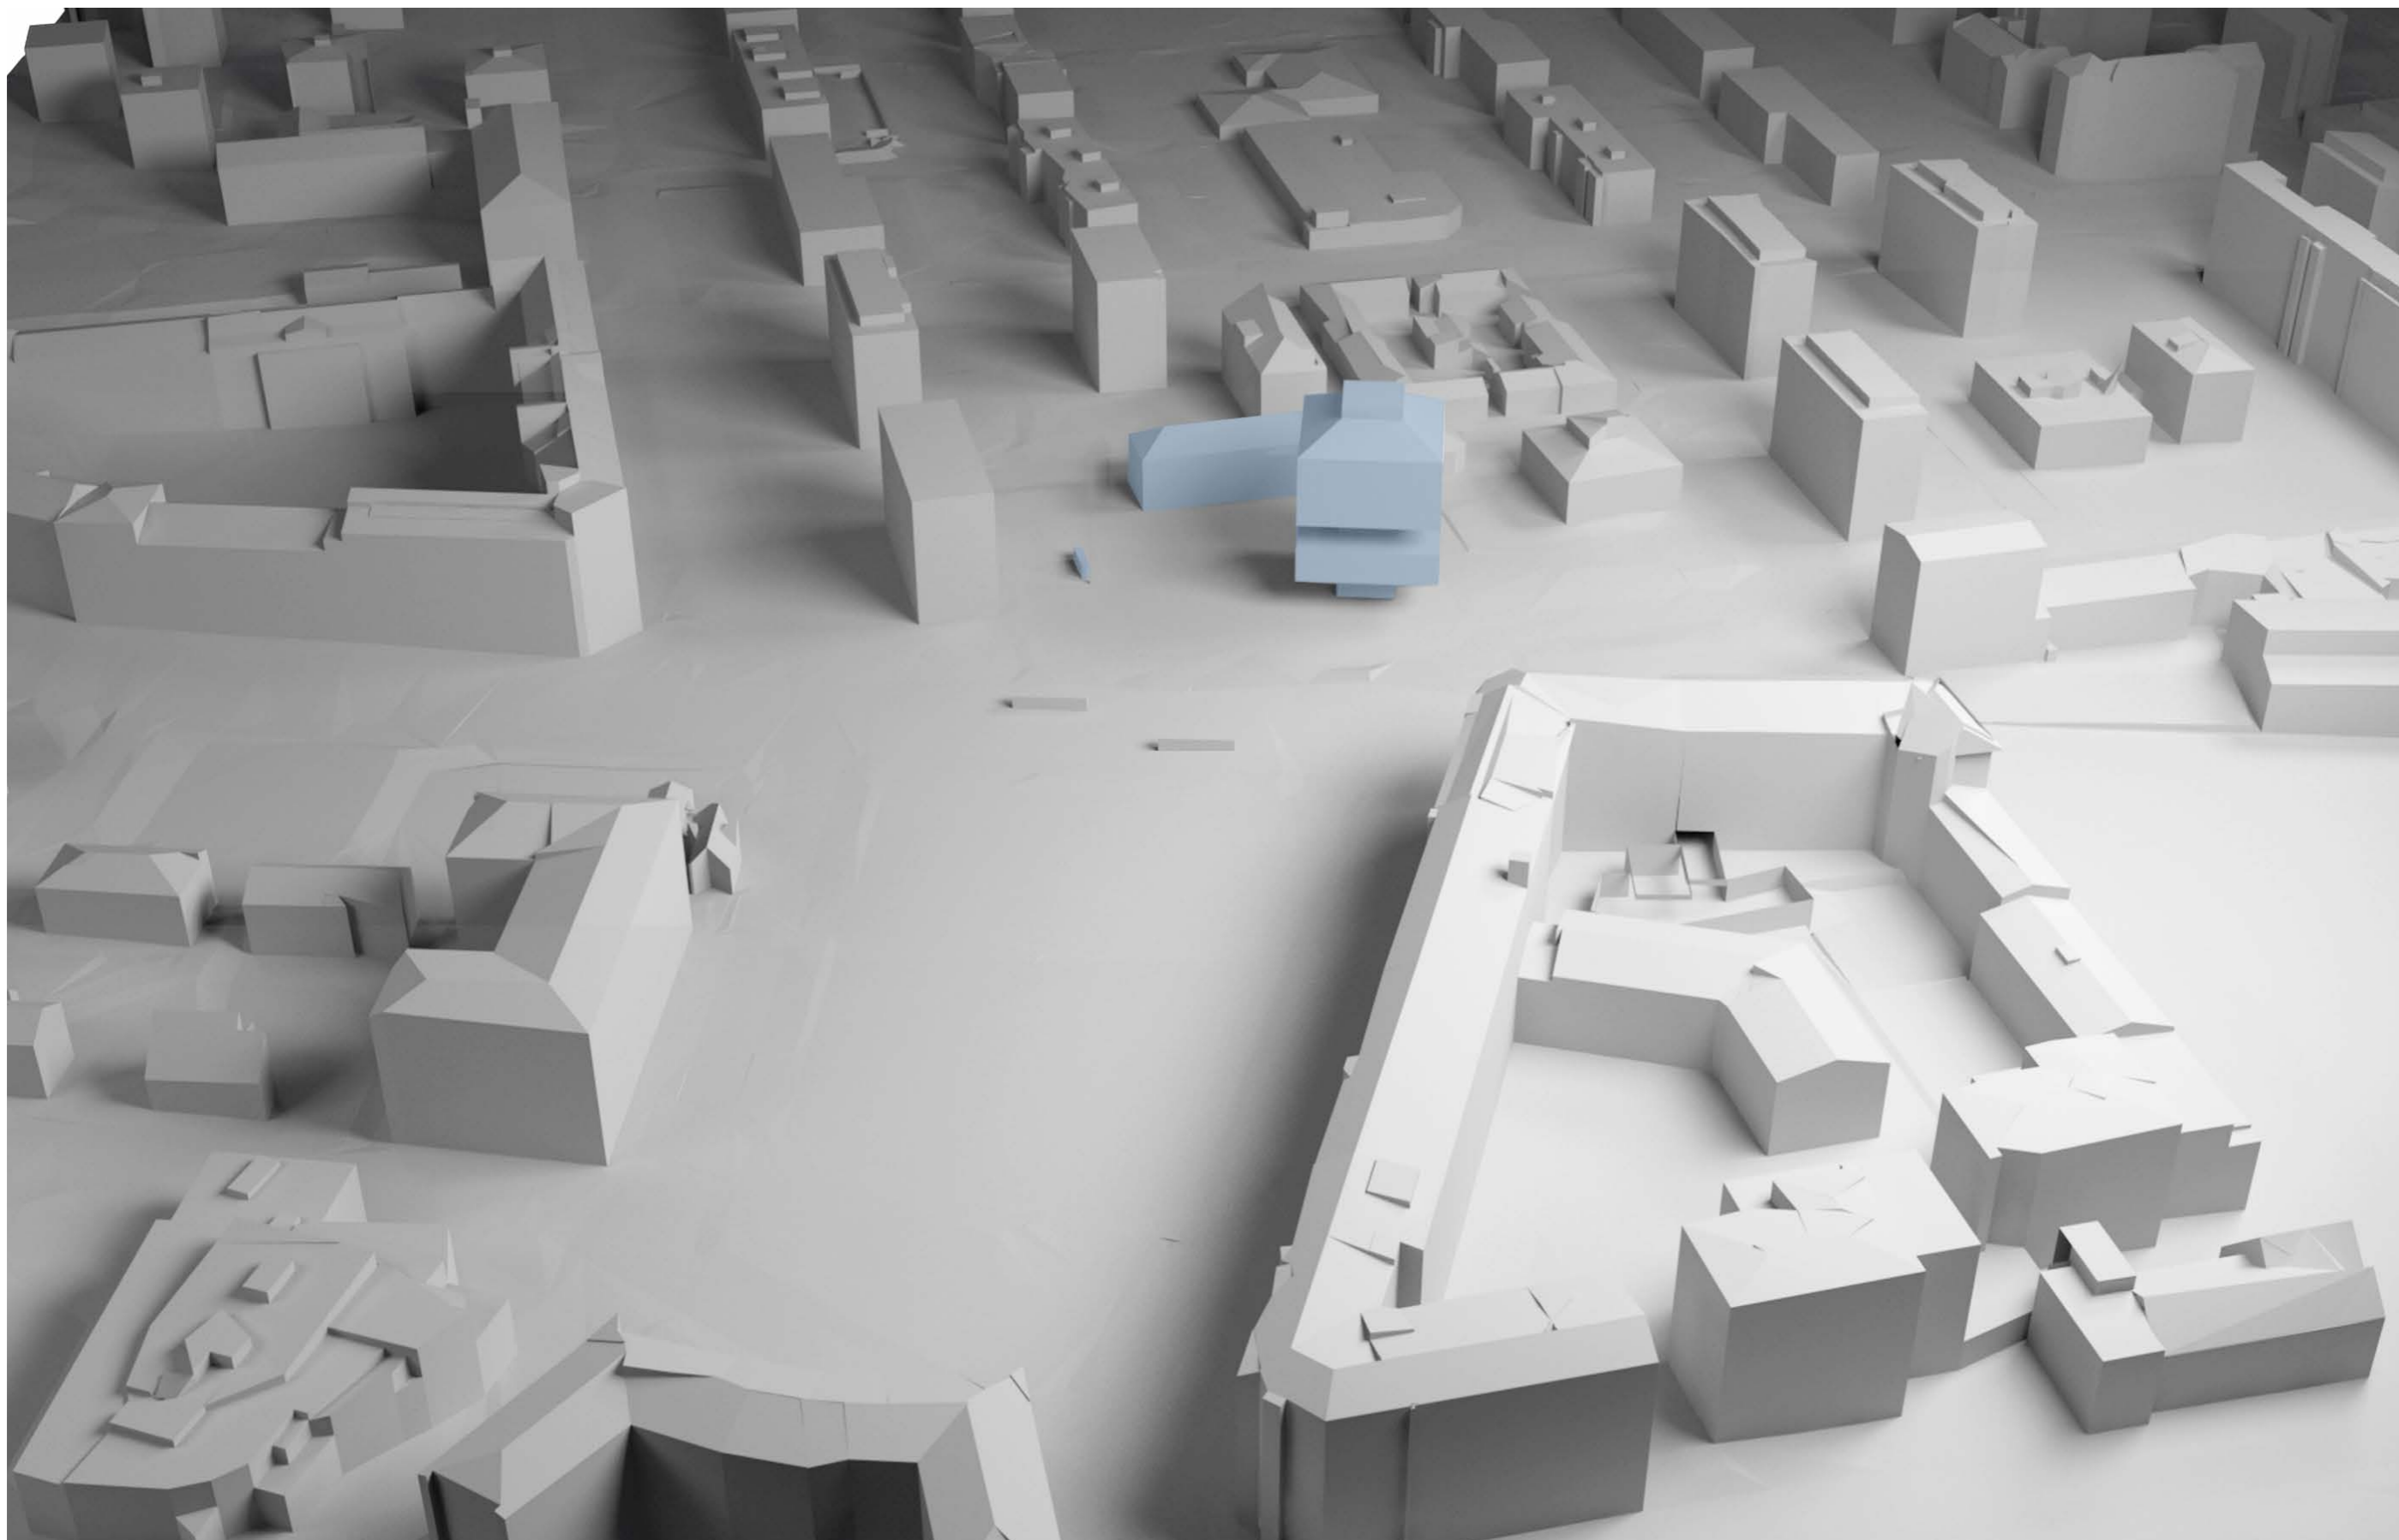

Näkymäkuva 3D-mallista

Tampereen taidemuseon laajennus

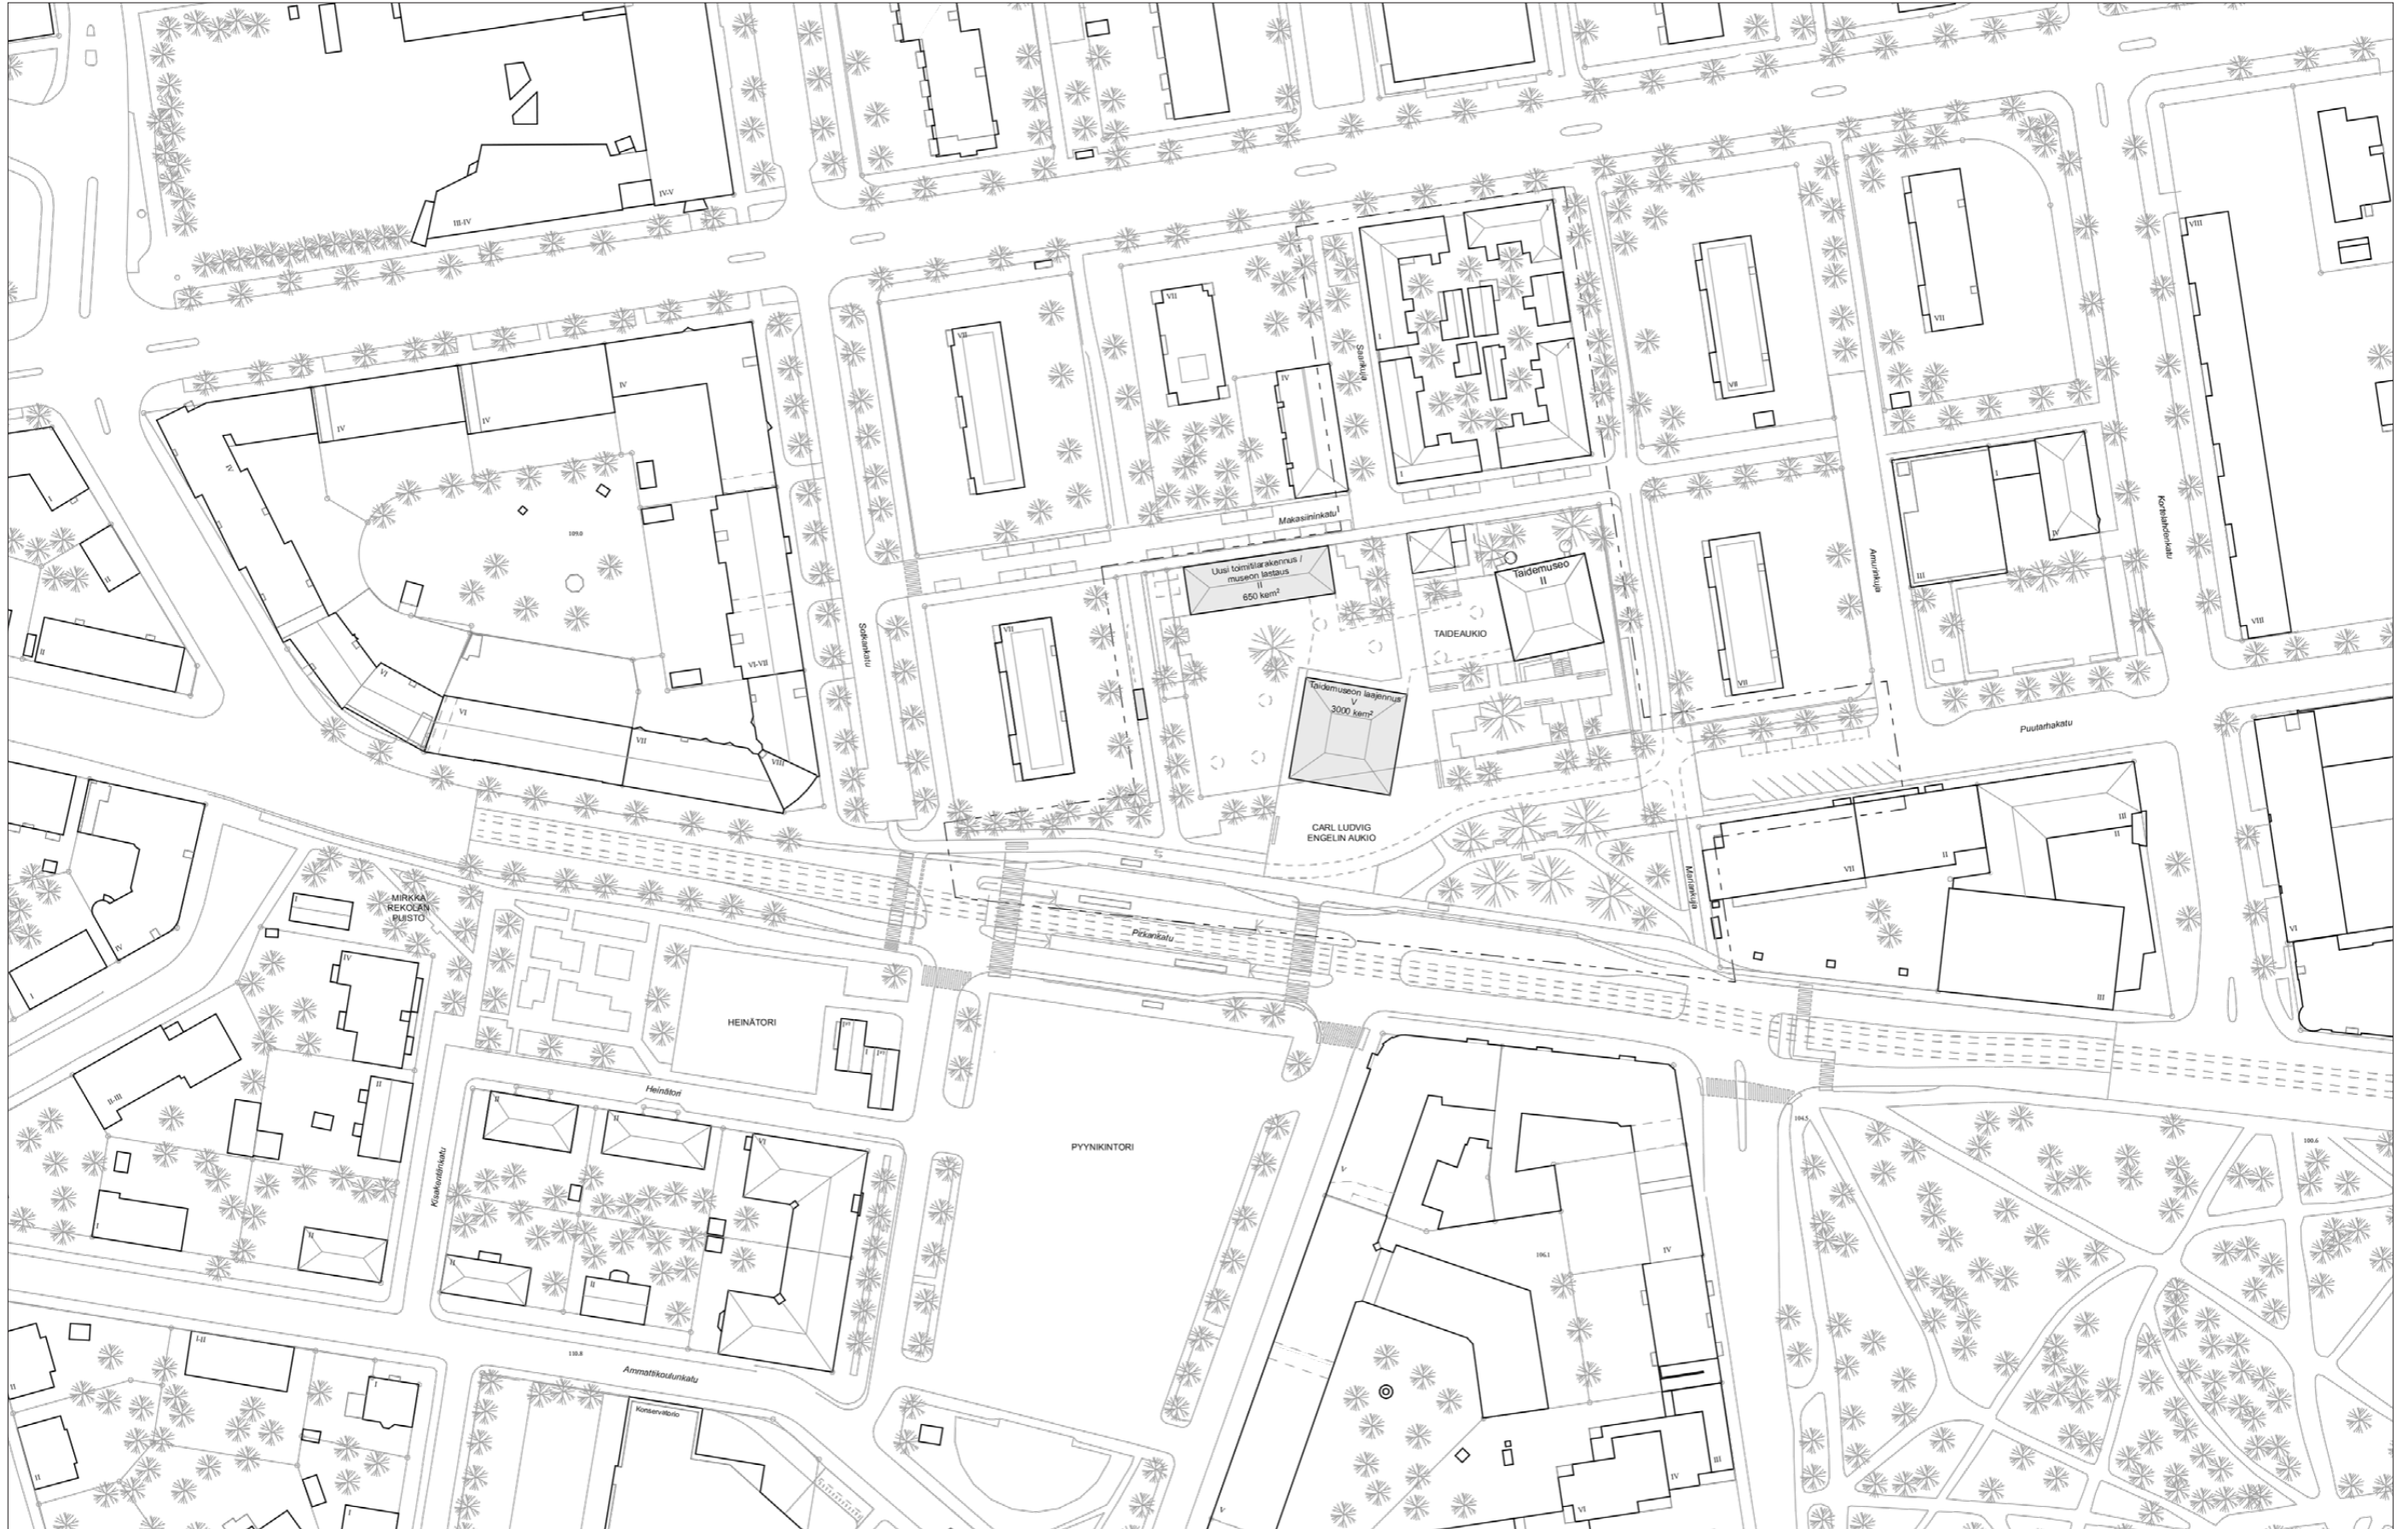


Asemapiirustus 1:1 500

Tampereen taidemuseon laajennus



Näkymä Pyynikintorilta


Tampereen taidemuseon laajennus

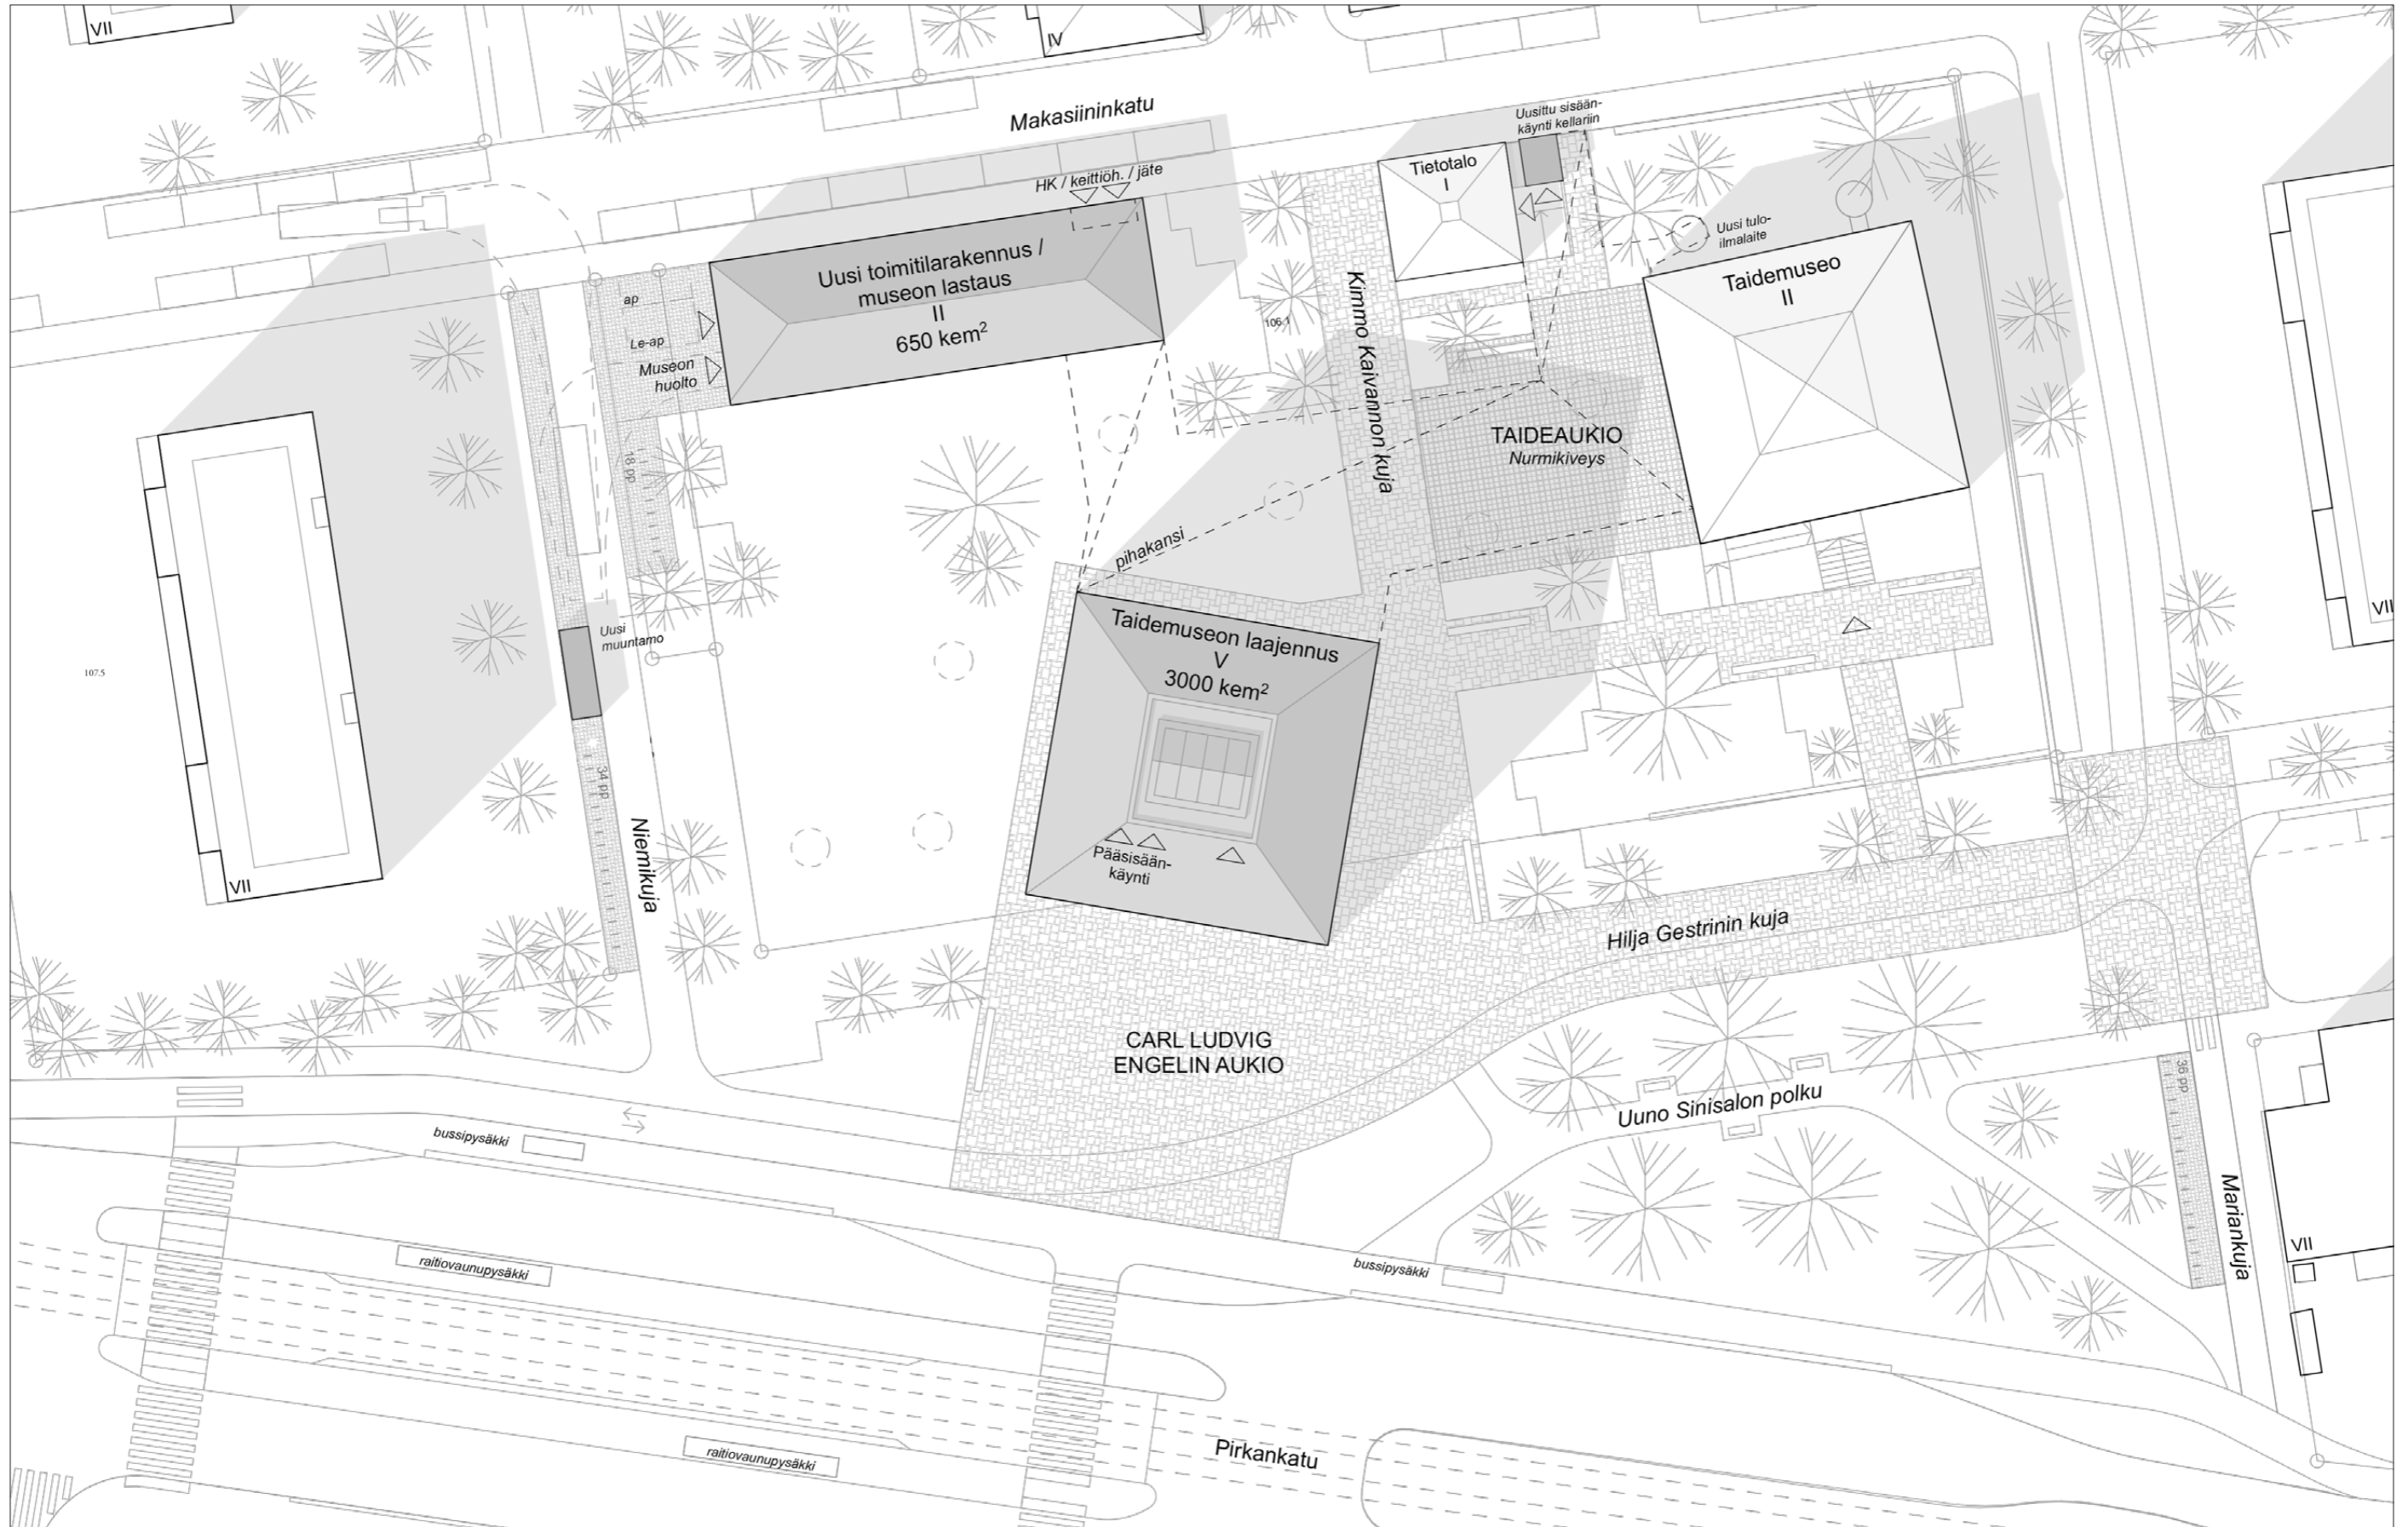


Asemapiirustus 1:500

Tampereen taidemuseon laajennus

Aluejulkisivut

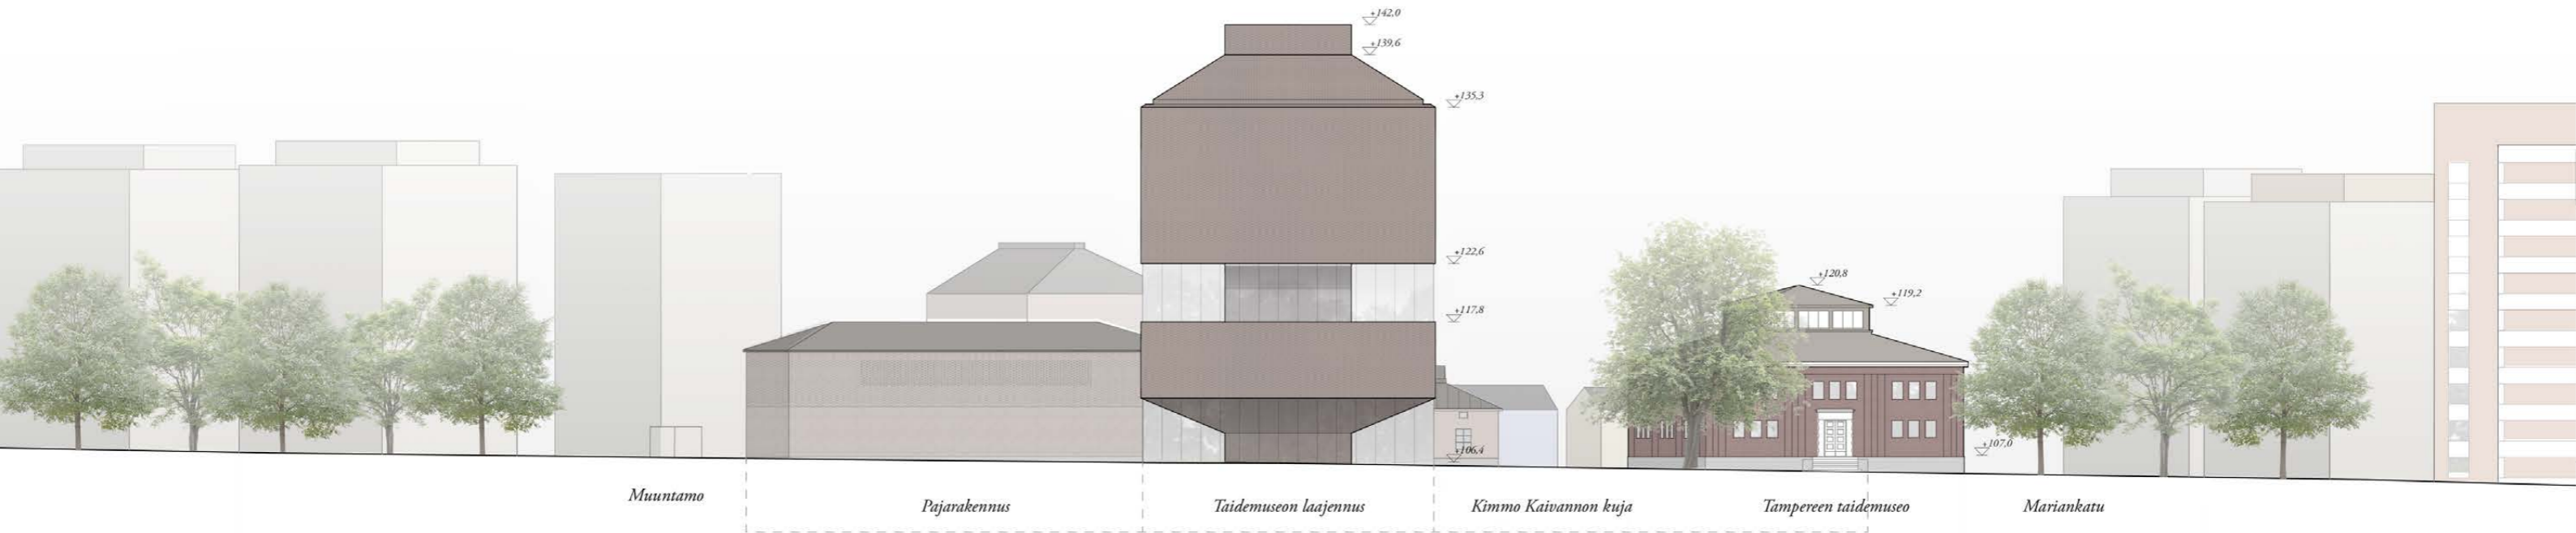

Julkisivu Pirkankadulta 1:500

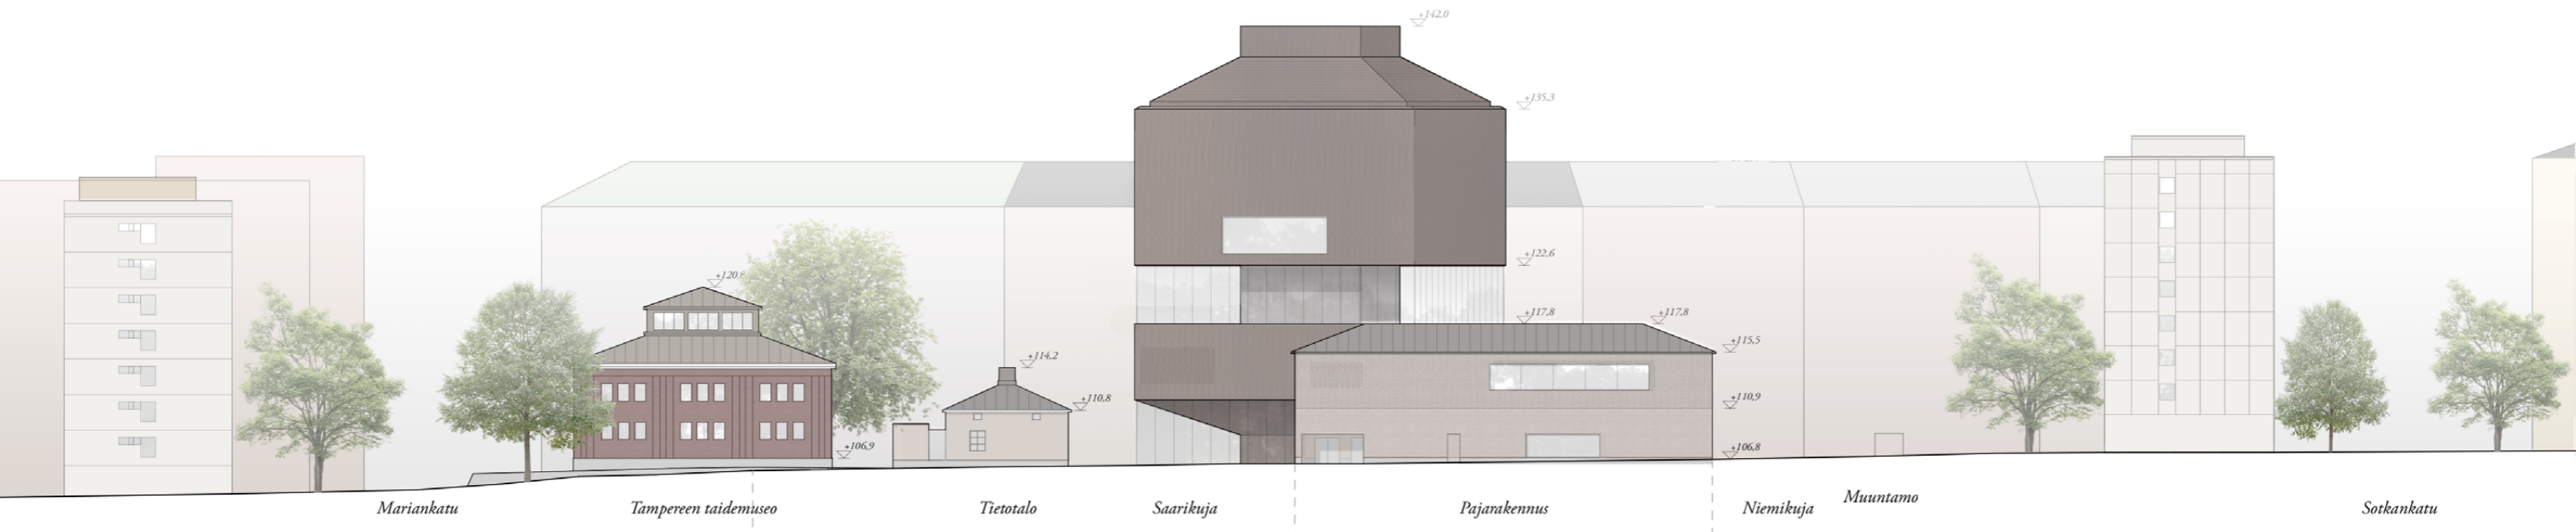


Julkisivu Makasiininkadulta 1:500

Tampereen taidemuseon laajennus

Aluejulkisivut



Julkisivu Kimmo Kaivannon kujalta 1:500

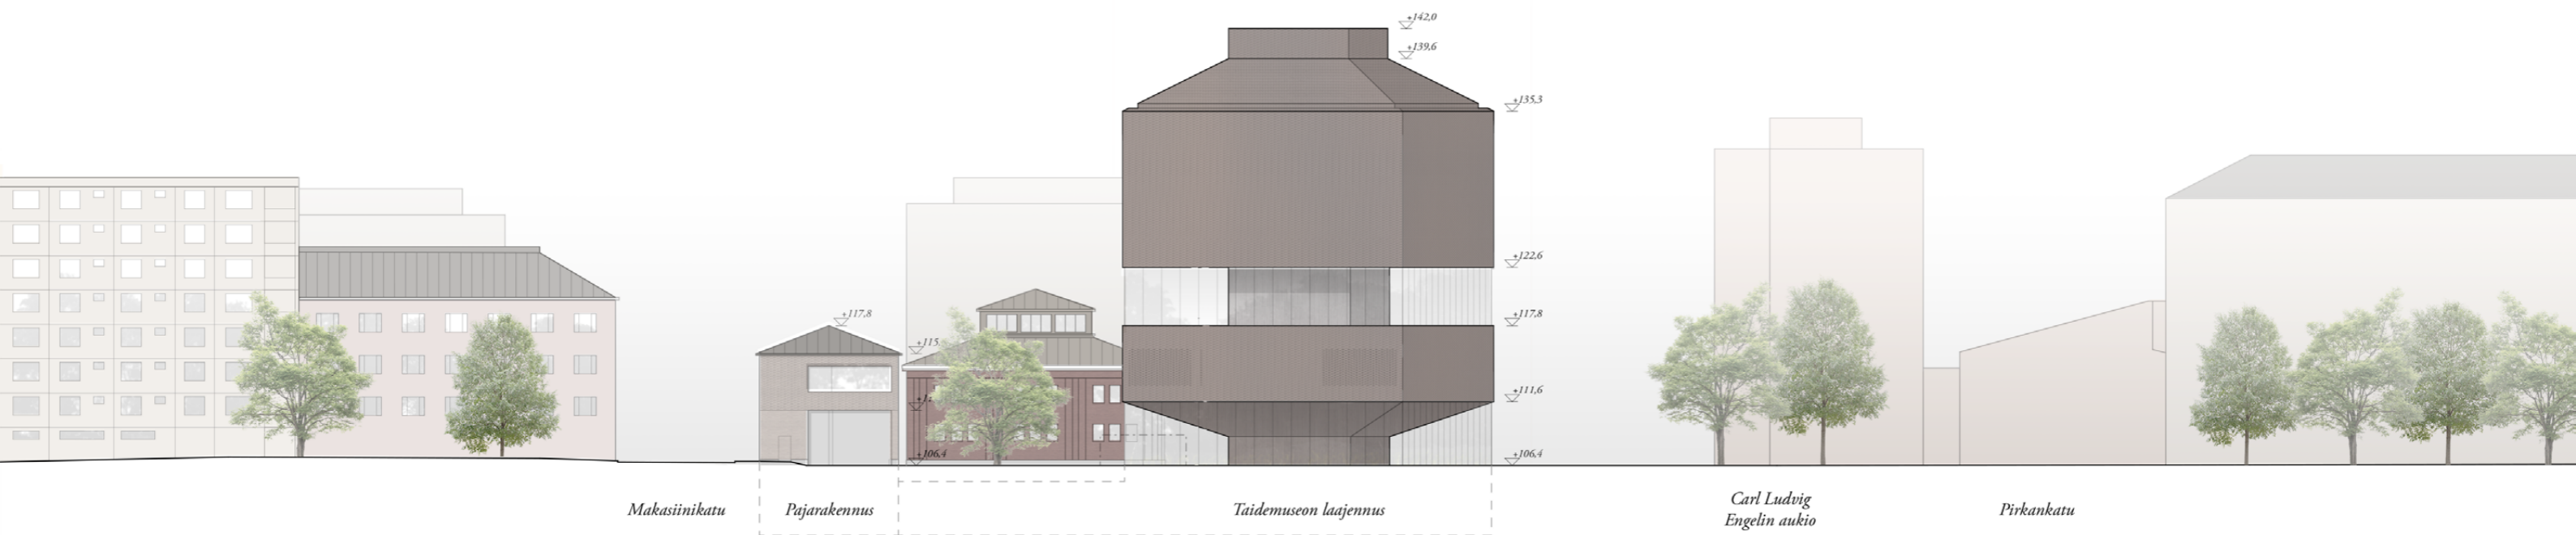


Julkisivu Niemikujalta 1:500

Tampereen taidemuseon laajennus




Näkymä taidemuseon pihalta

Siilo

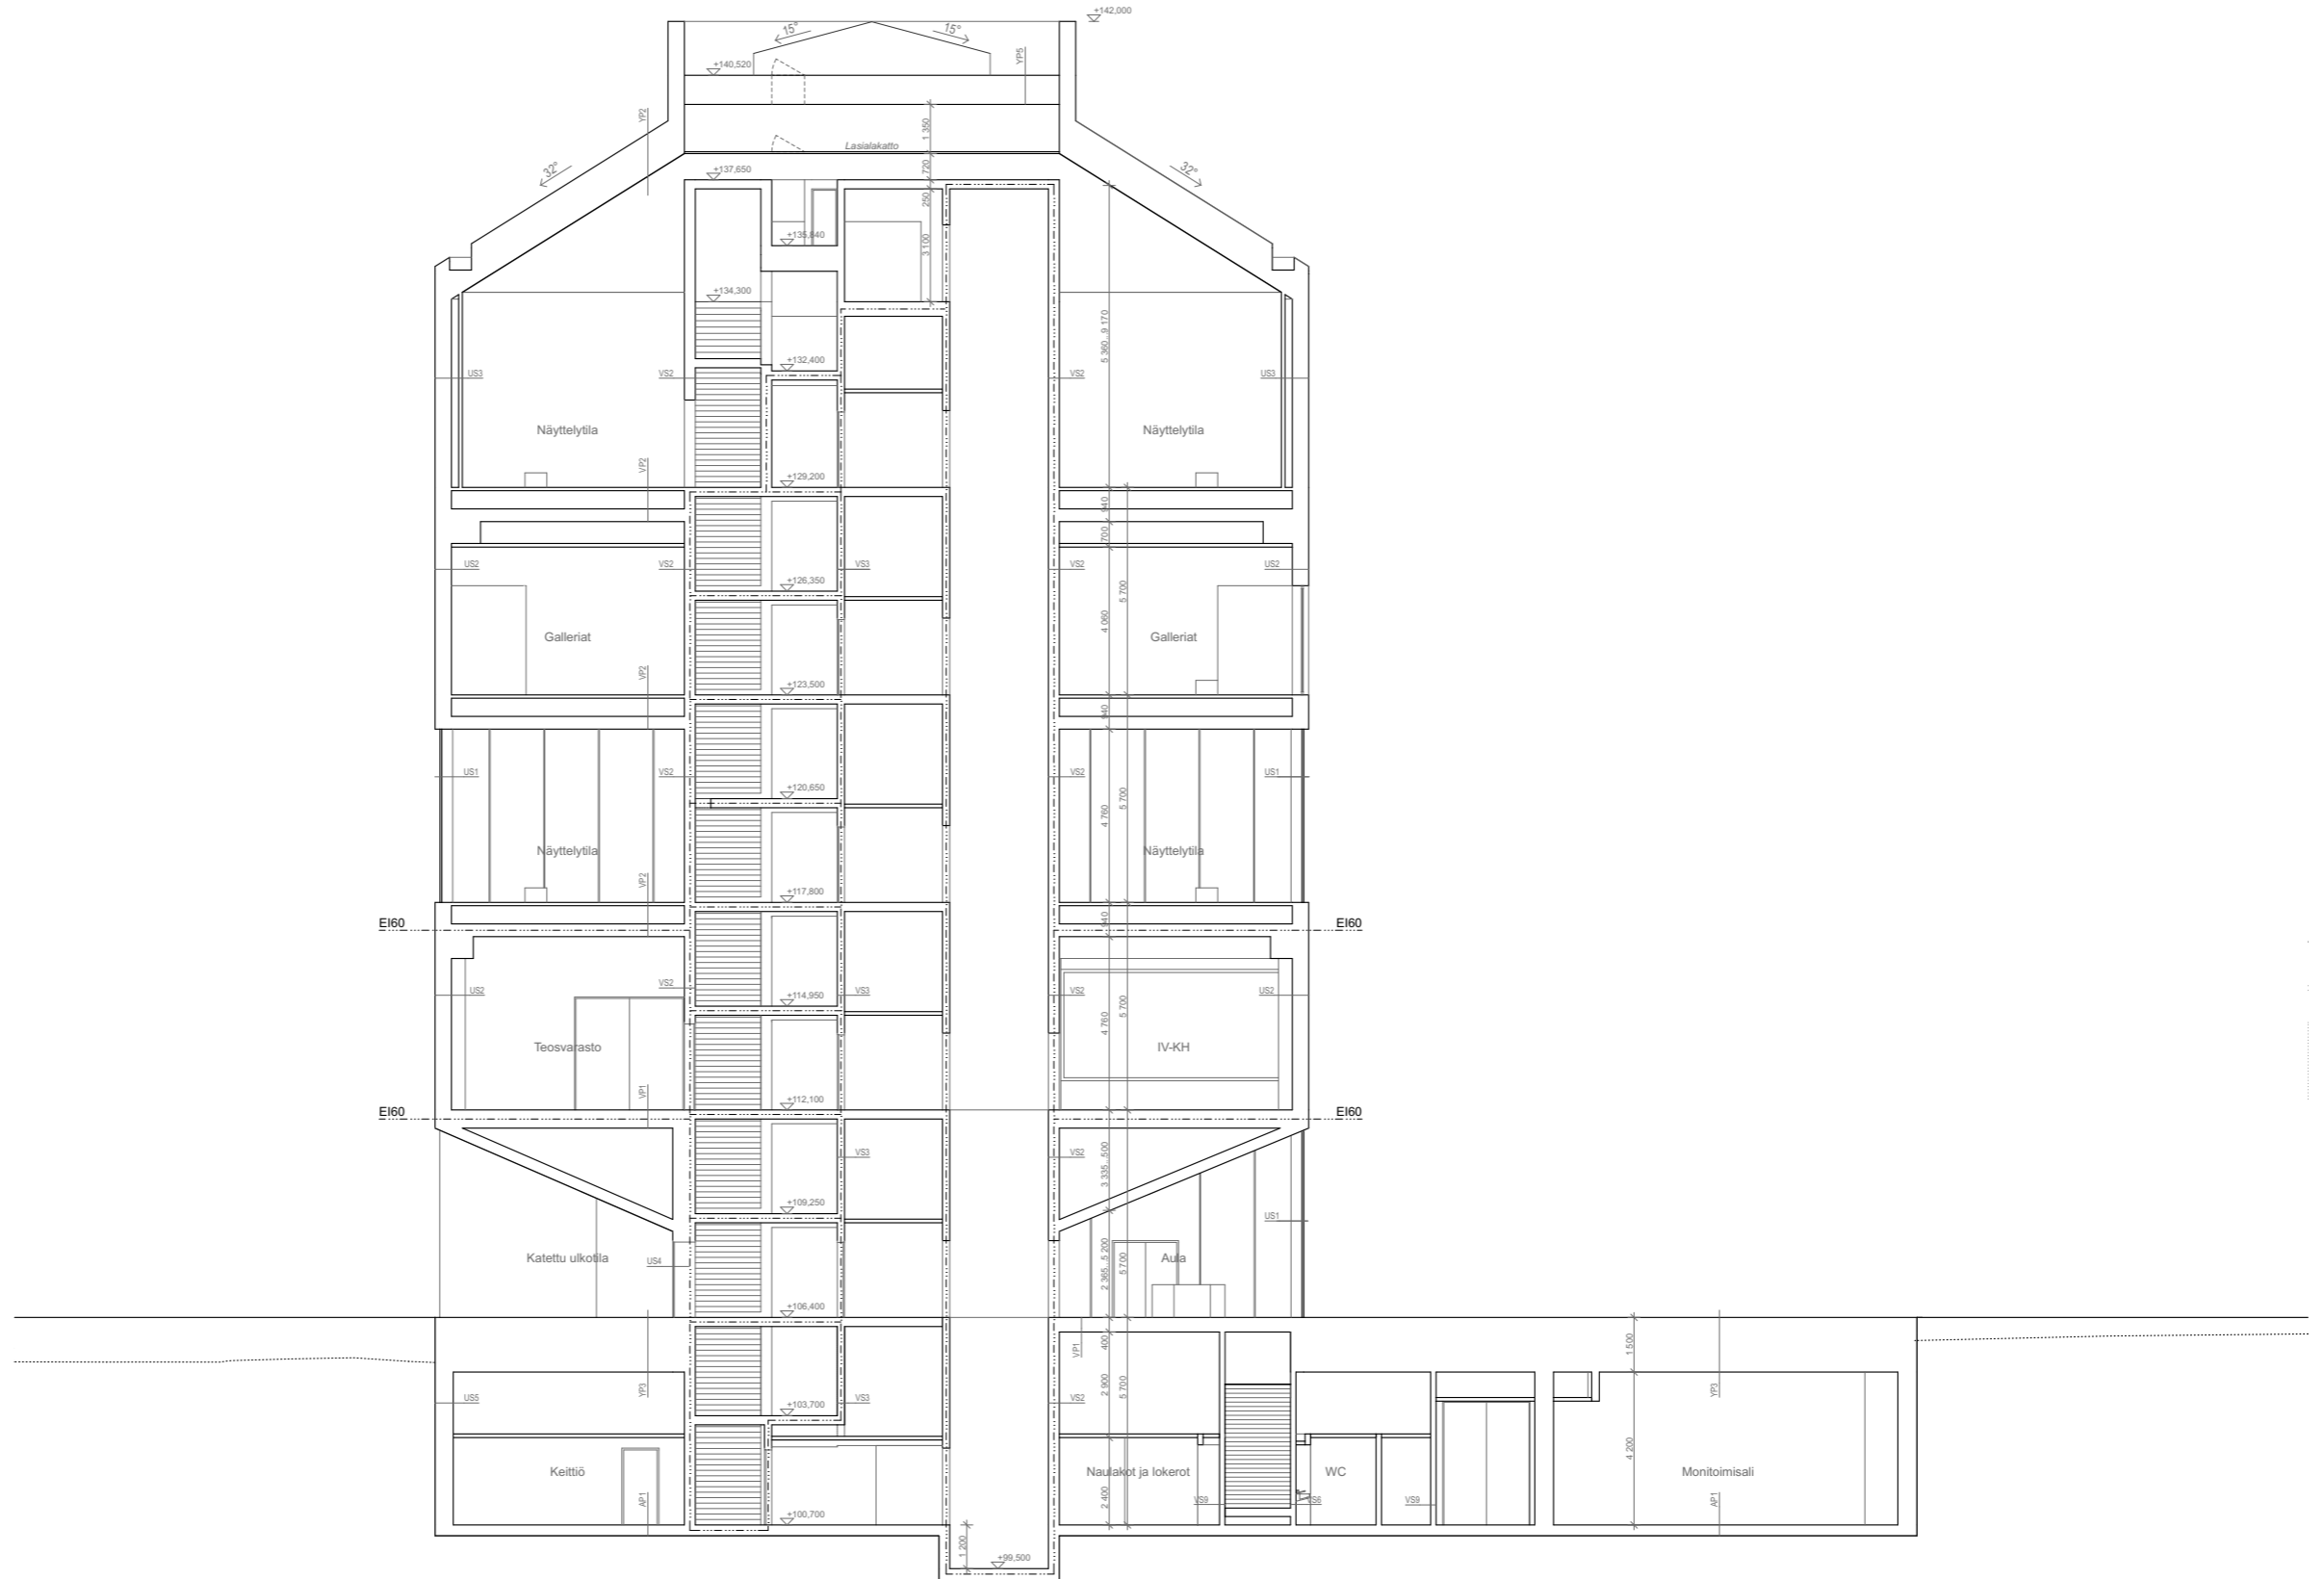


Leikkaus A-A 1:200

Siilo

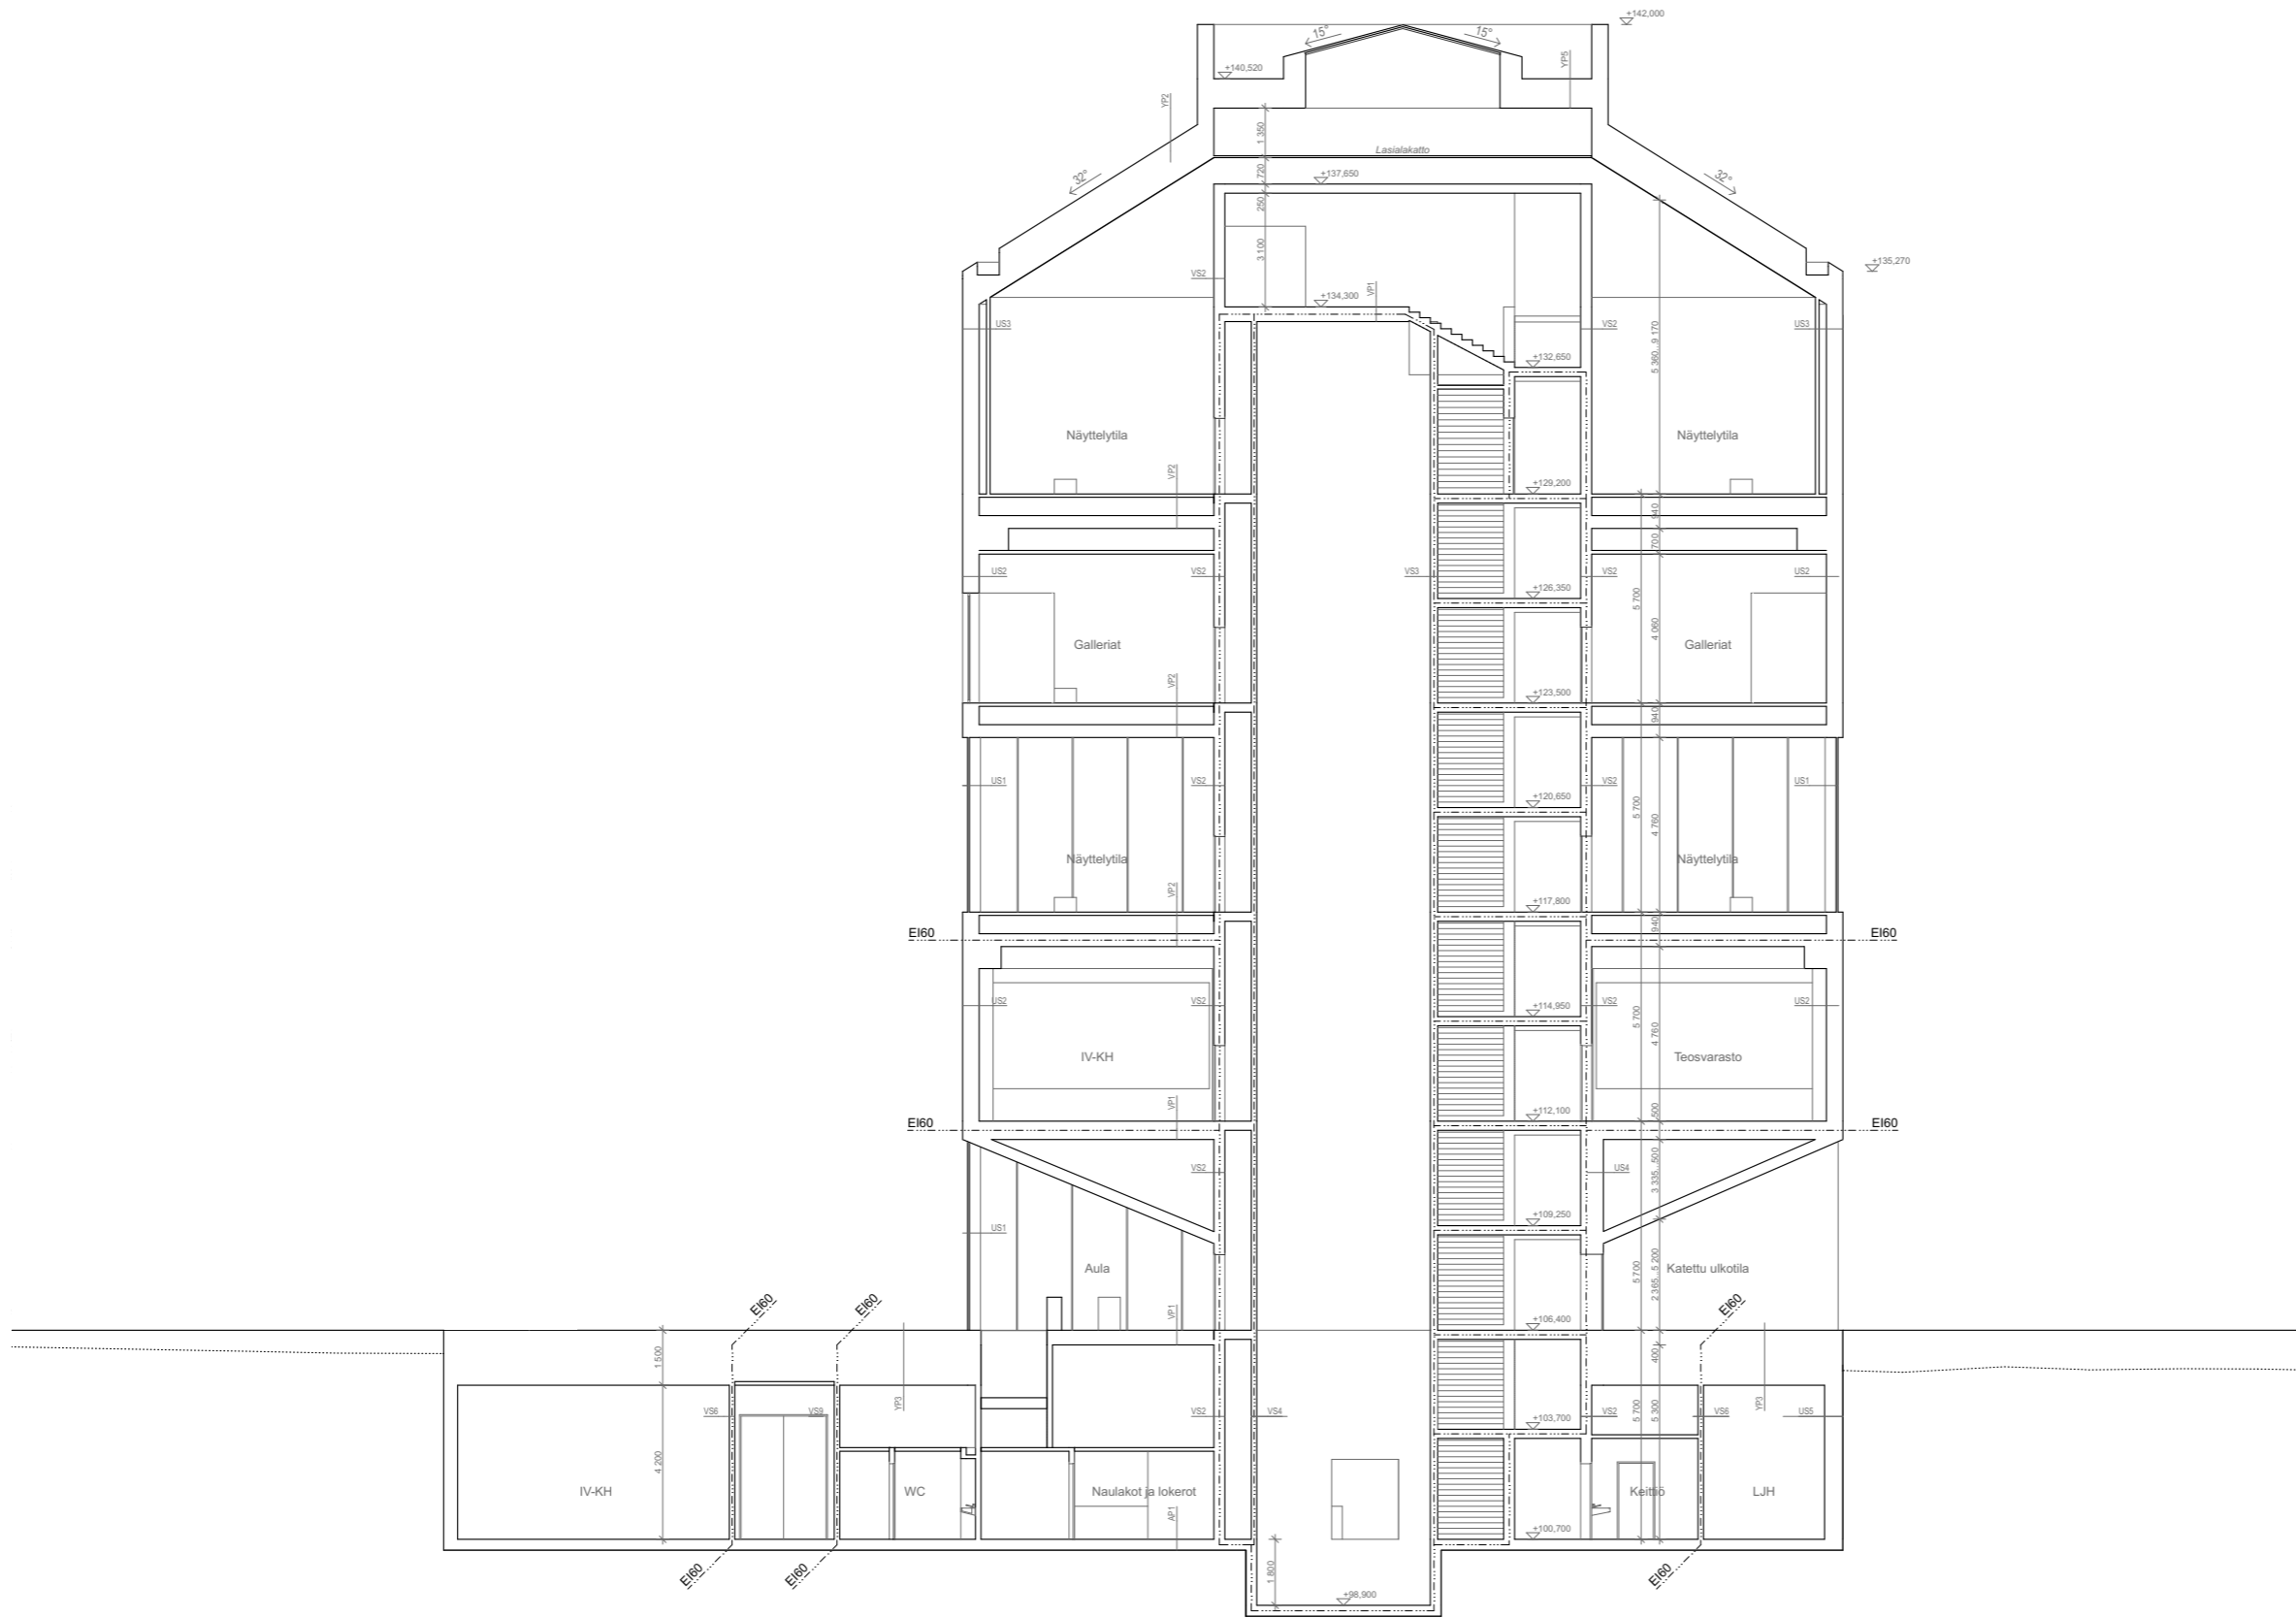



Leikkaus B-B 1:200

Siilo

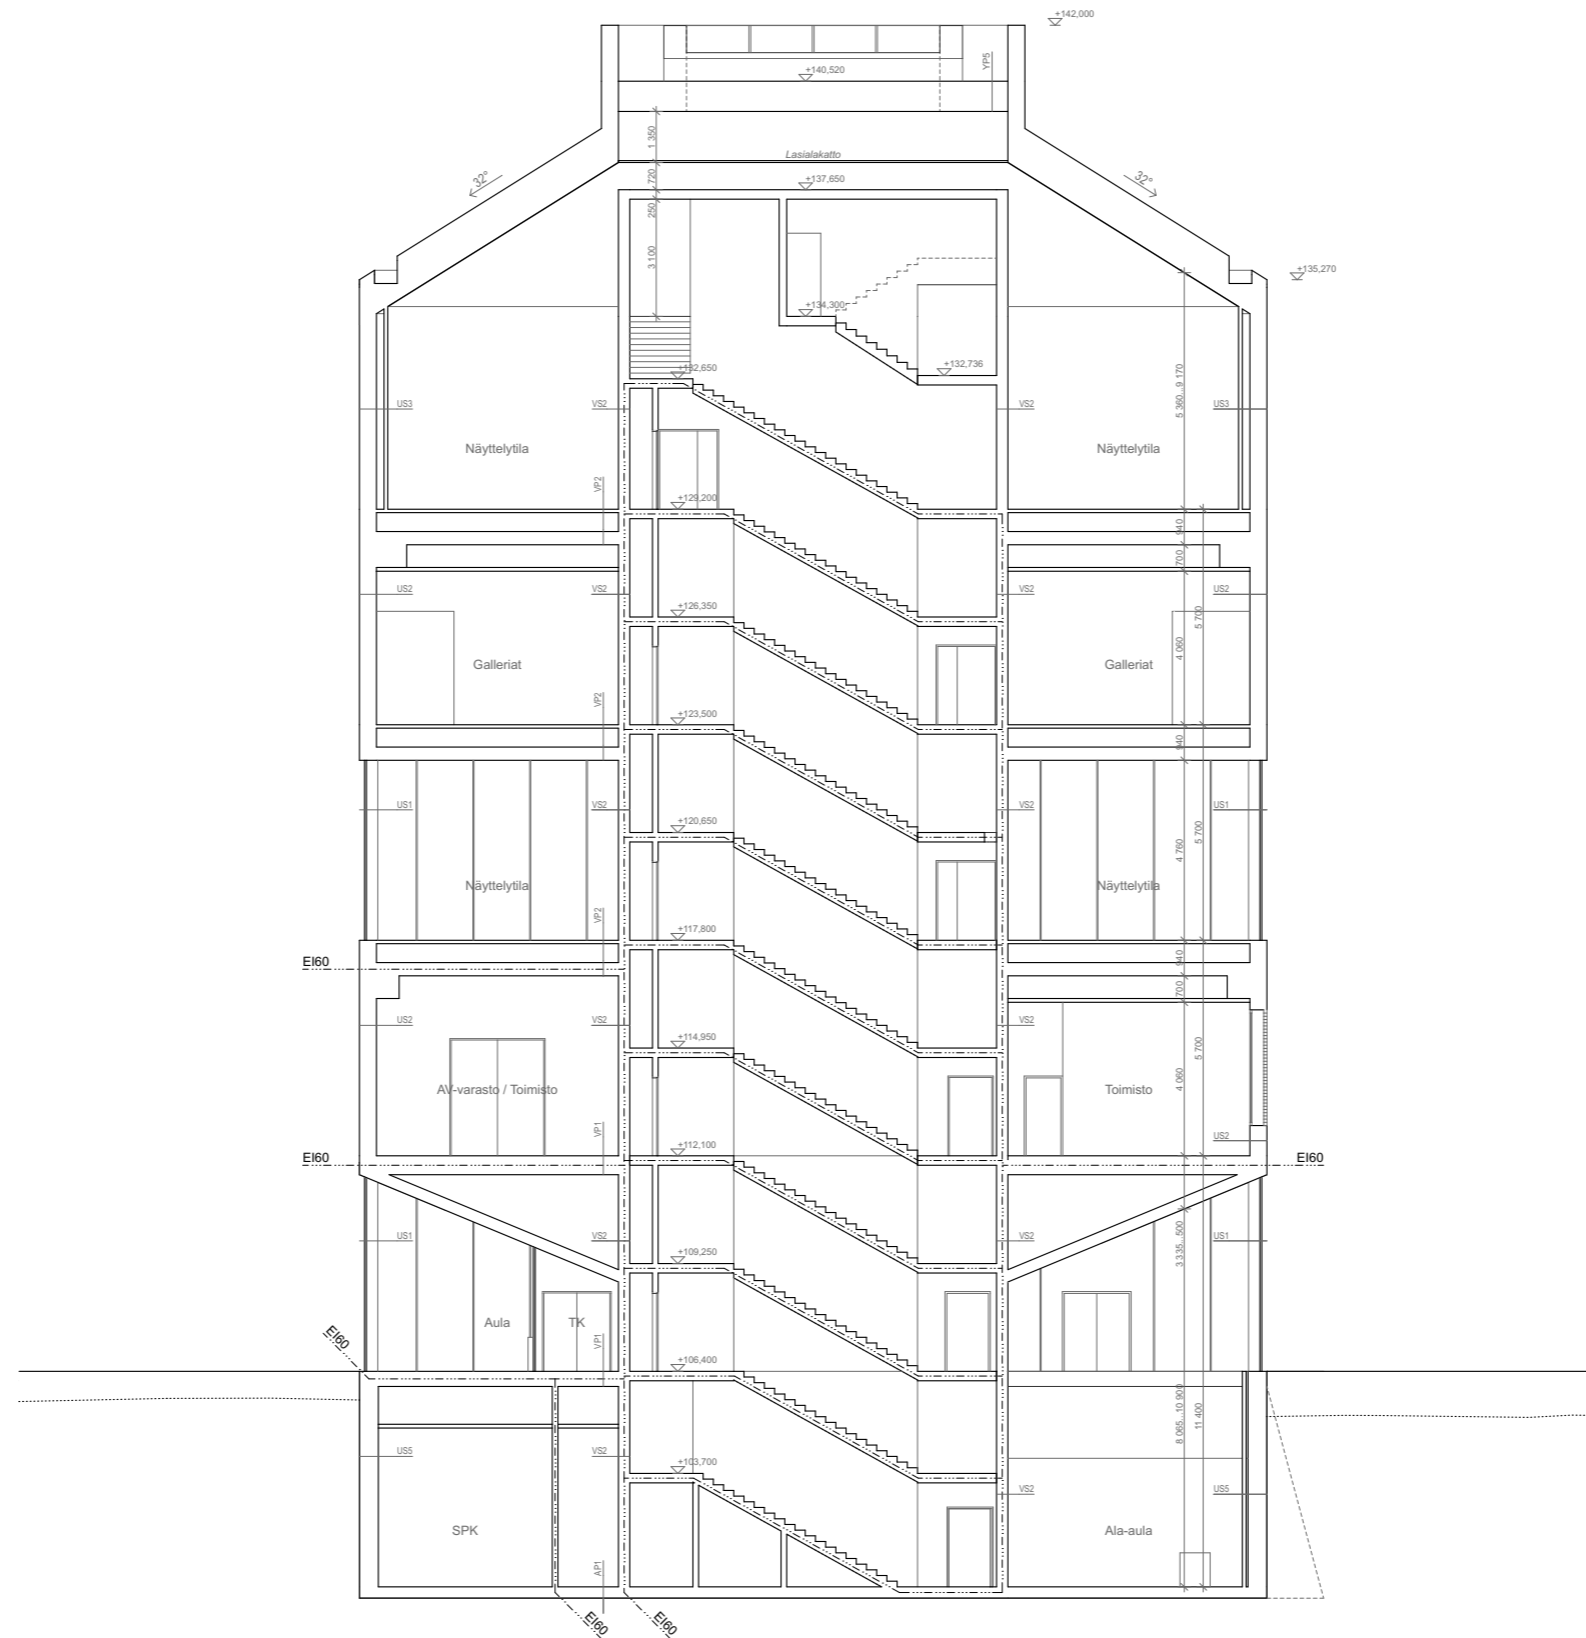


Leikkaus C-C 1:200

Pajarakennus

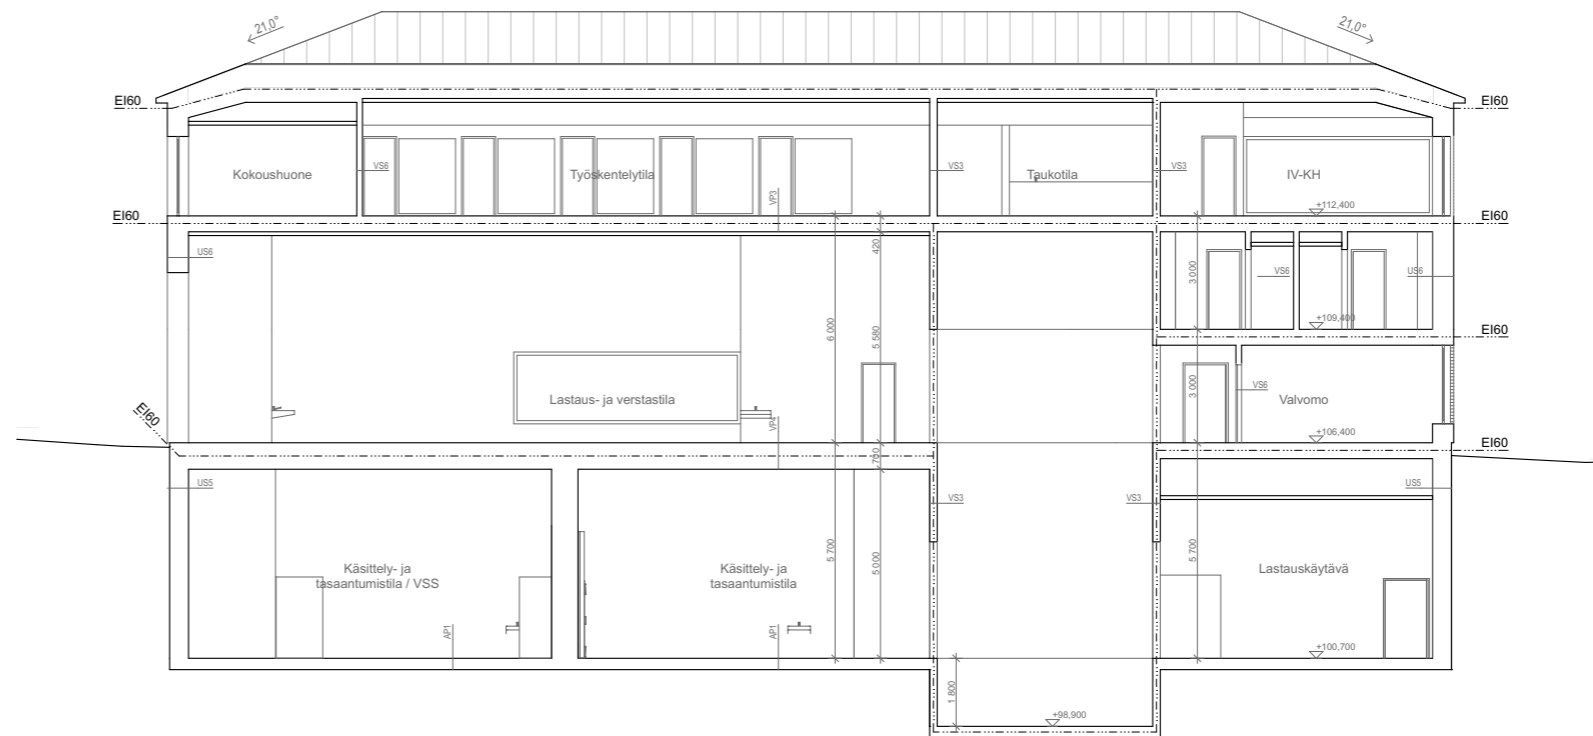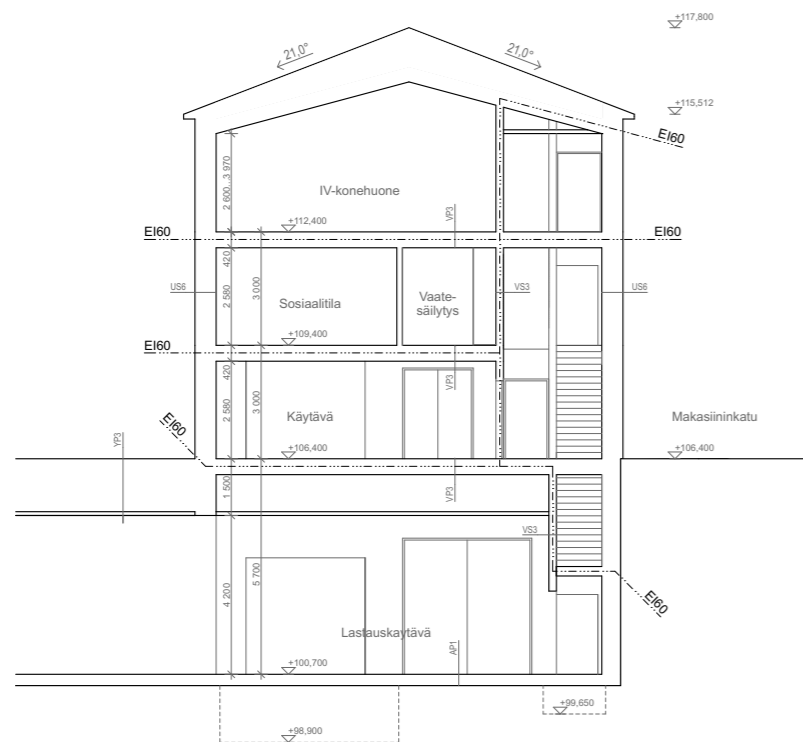



Leikkaus D-D ja E-E 1:200

Tietotalo / vanha talonmiehen asunto

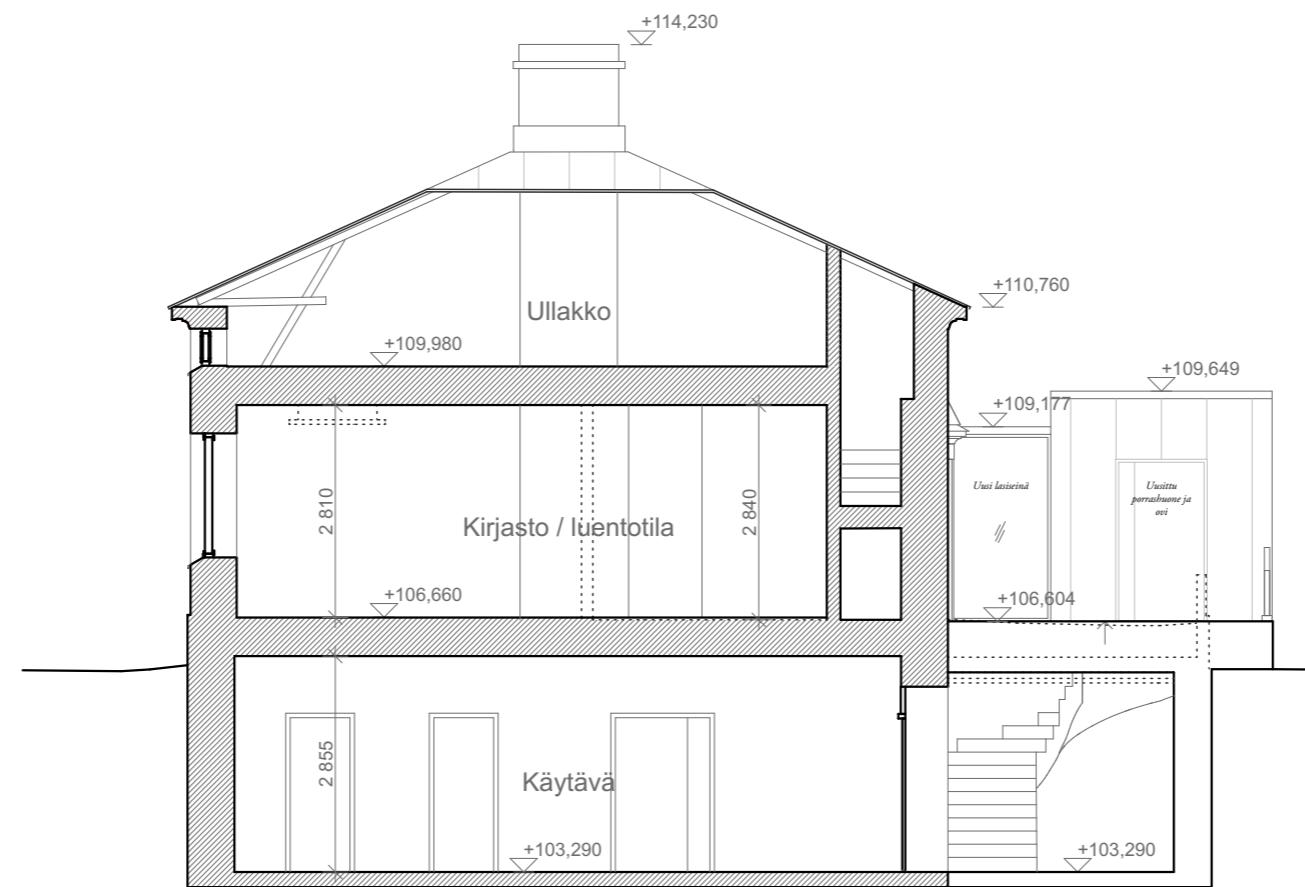

Leikkaus F-F 1:100

Makasiini

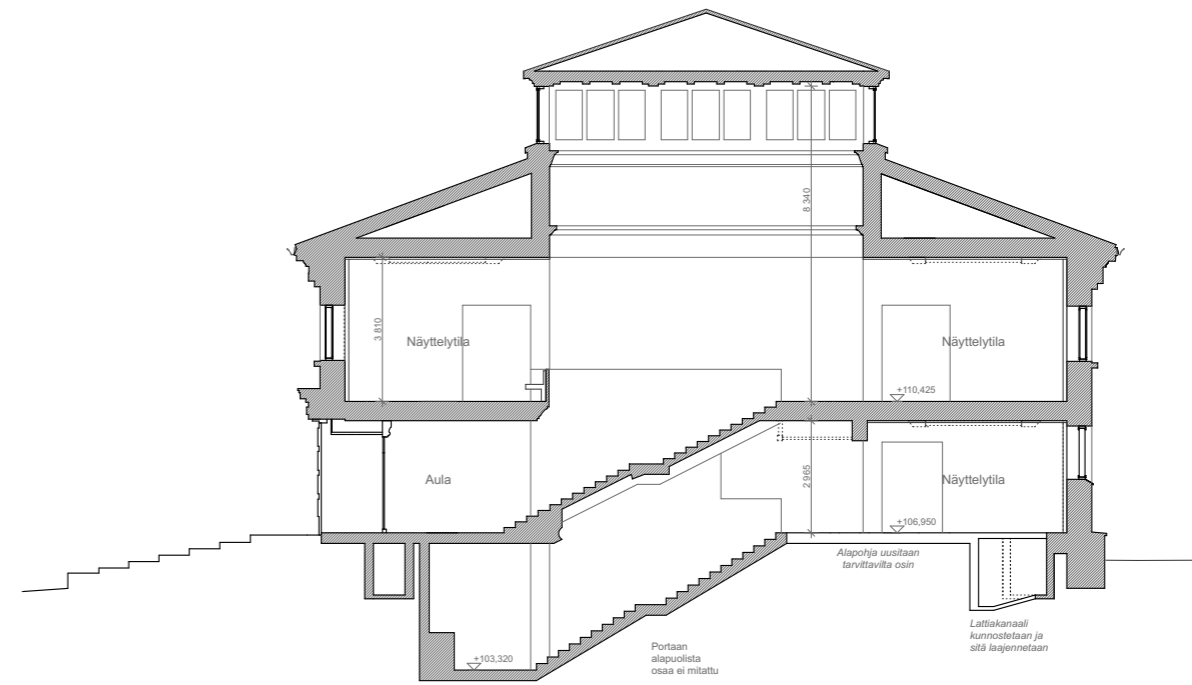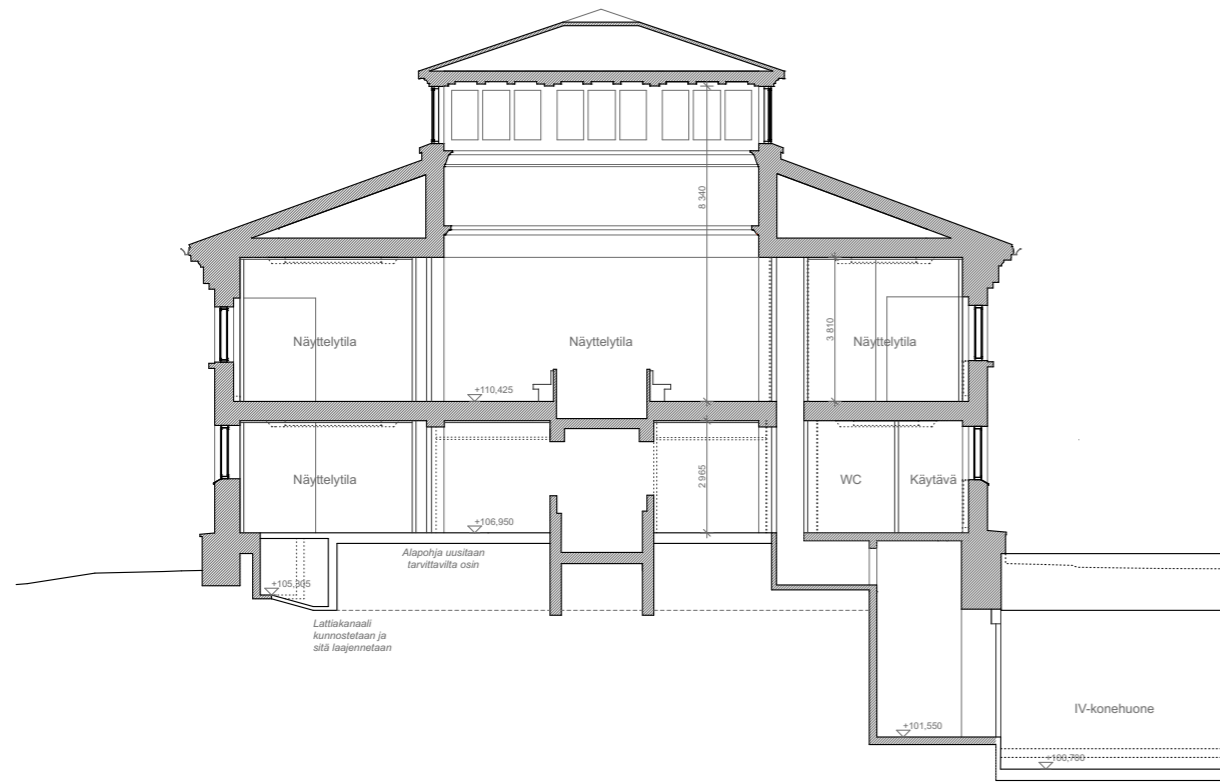

Leikkaus G-G ja H-H 1:200

AOR

AOR Arkkitehdit Oy

Liisankatu 27 F 26
00170 Helsinki, Finland
www.aor.fi