

- Merkinnät:
- Nykynen hulevesiviemäri
 - Uusi hulevesiviemäri
 - ⊗ Poistuva puu
 - Oja

Hulevedet johdetaan ritiläkaivoon viherpöytäntien kautta.

Hulevesikeivot ennen korotetaan liittymää

Nykynen rummu uusitaan ja vedet johdetaan Kurssikeskuksen pohjoispuolella olevaan ojaan.

Nykynen ritiläkaivo uusitaan uuden hulevesiviemärin asennuksen yhteydessä.


Kupukannellinen kaivo tulvareitin varmistamiseksi

Liitos nykyiseen ritiläkaivoon. Toteutettavuus tarkastettava jatkosuunnittelussa.

Hulevedet johdetaan painanteesta kupukannellisen kaivoon kautta Kurssikeskuksen pohjoispuolella olevaan ojaan.

Mahdollisesti tarve louhinnalle, selvitetään jatkosuunnittelussa.

Nykynen rummun jatkos

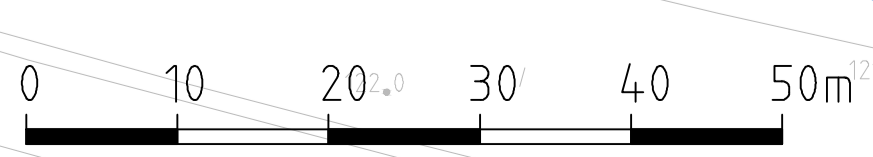

Säätökohteen nimi ja osoite Kurssikeskuksenkadun pyörätien YS		kaupunki/työkohteen sijainti Nirva	Projektiin sisältyvä Hulevesien hallinta Itäpuoli	Koordinaattijärjestelmä ETRS-GK24/N2000	Mittakaava 1:500
Tilaaja Tampereen kaupunki	12.5.2023	Siirtäjä Sara Kiho	Suunnittelija Sara Kiho	Tarkastaja Olli Niissinen	Maastoriisutus VHT