



PYÖRÄILIJÄLLÄ ON VÄISTÄMISVELVOLLISUUS RISTEÄVÄÄN VÄYLÄÄN NÄHDEN


PERIAATEKUVA 1.
SUOJATIE JALKAKÄYTVÄN YHTEYDESSÄ
Esteettömyyden perustason ratkaisu

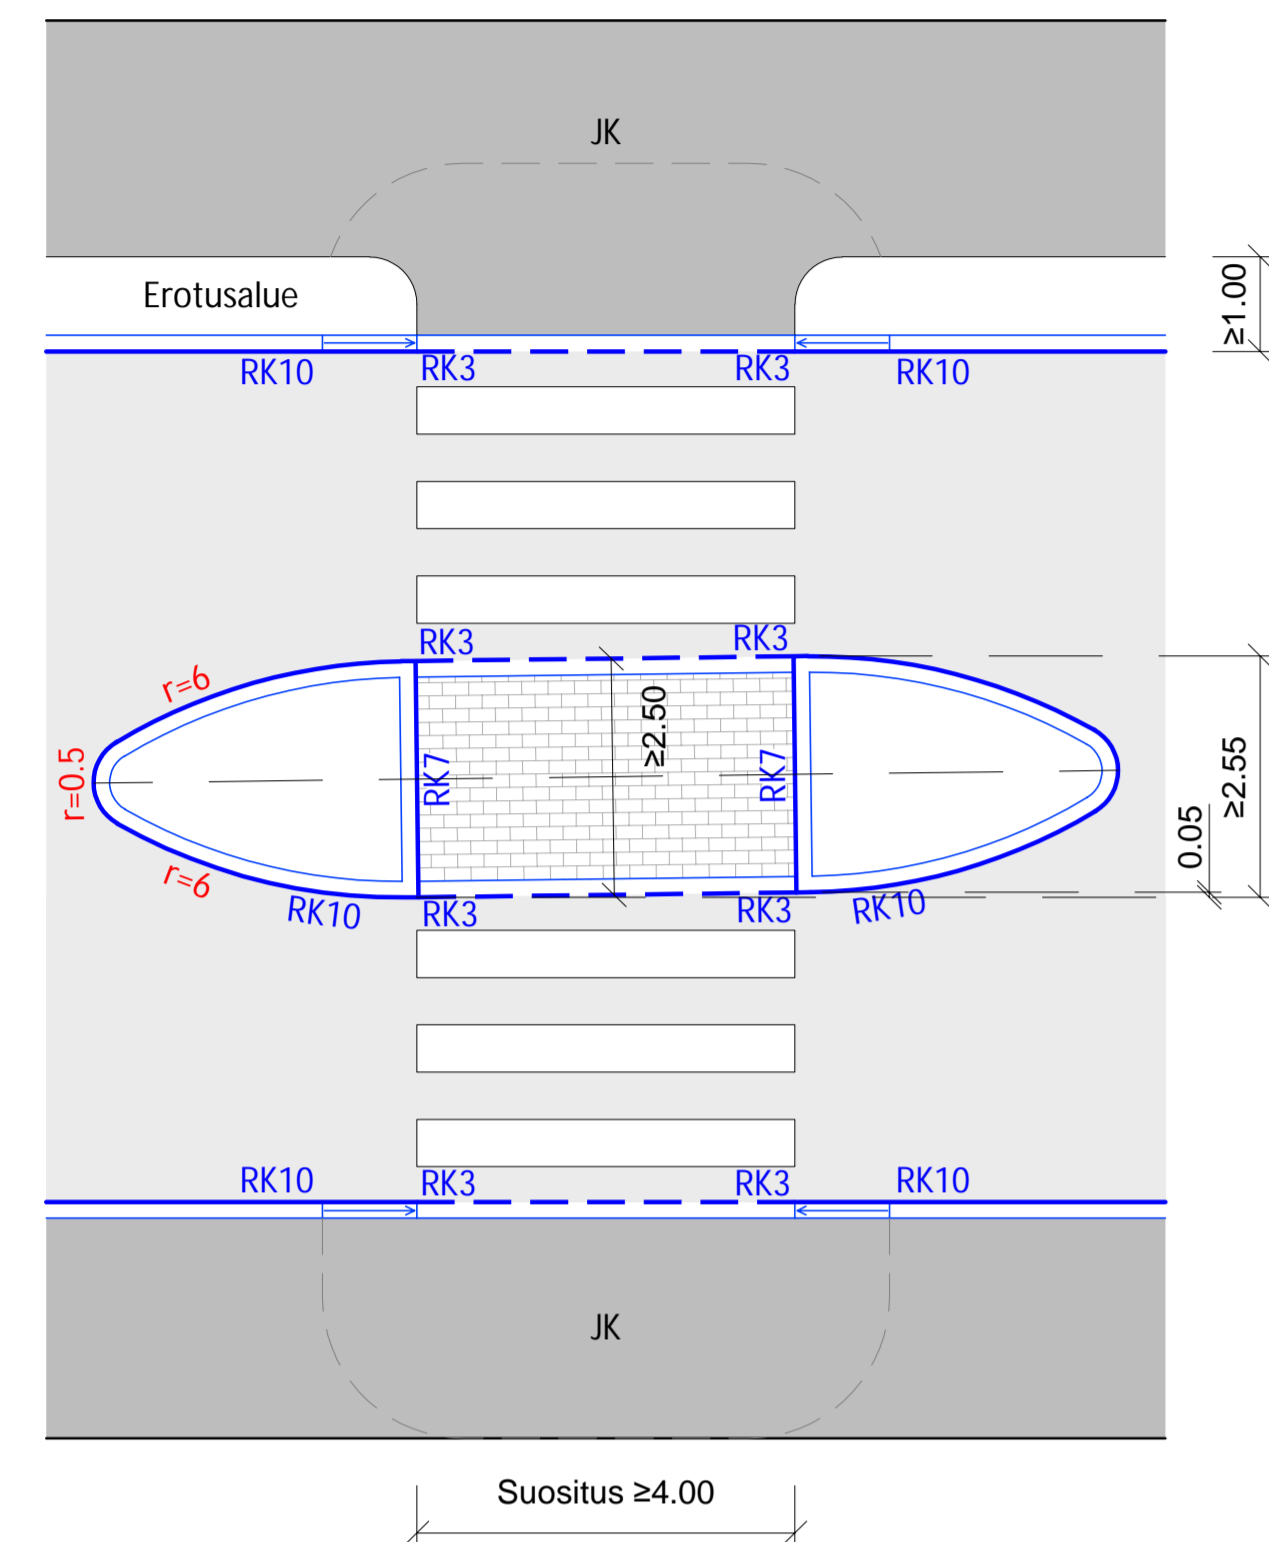

PERIAATEKUVA 2.
SUOJATIE YHDISTETTYJEN JKPP-VÄYLIEN
SANEERAUSKOHTEISSA
Pyöräilijällä väistämismisvelvollisuus ylityksessä
Esteettömyyden perustason ratkaisu

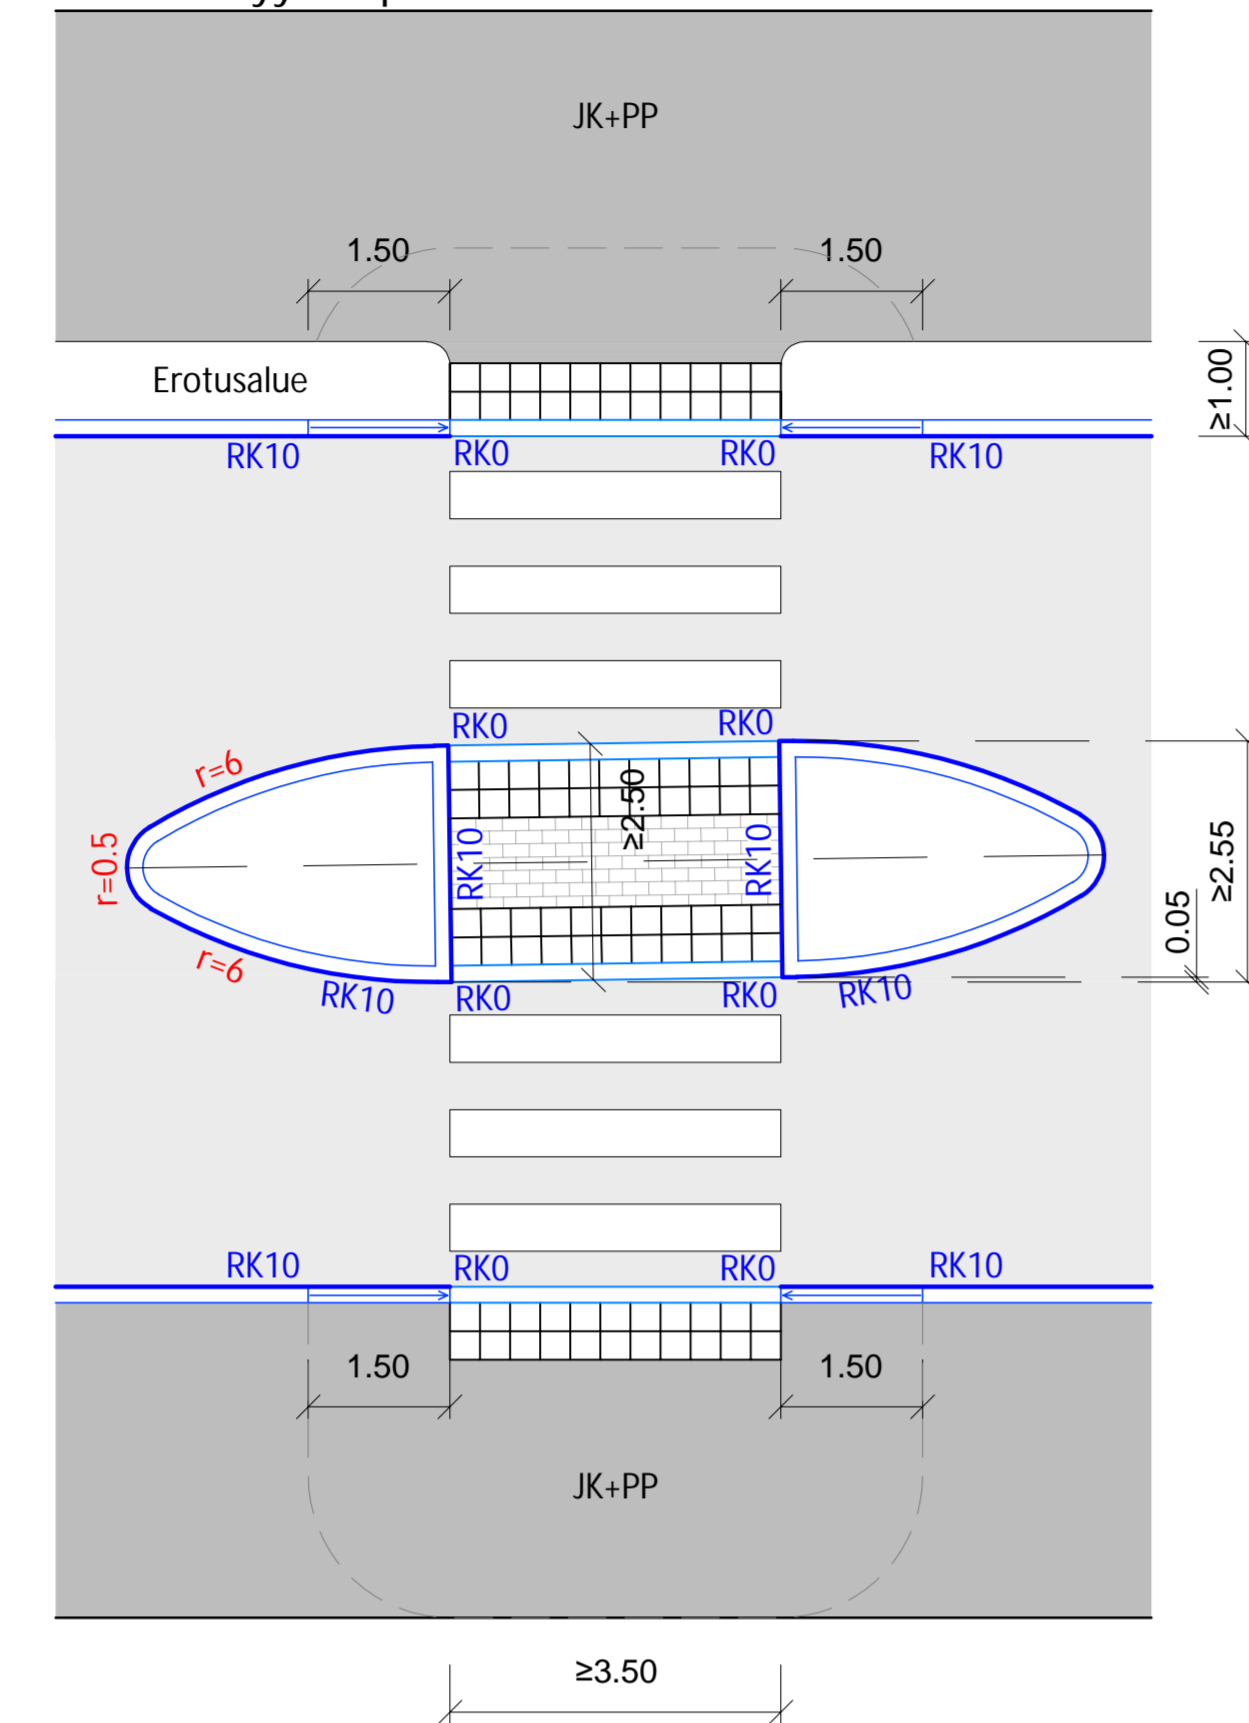


PERIAATEKUVA 3.
SUOJATIE JA RISTEÄVÄ PYÖRÄTIE
Pyöräilijällä väistämismisvelvollisuus ylityksessä
Esteettömyyden perustason ratkaisu

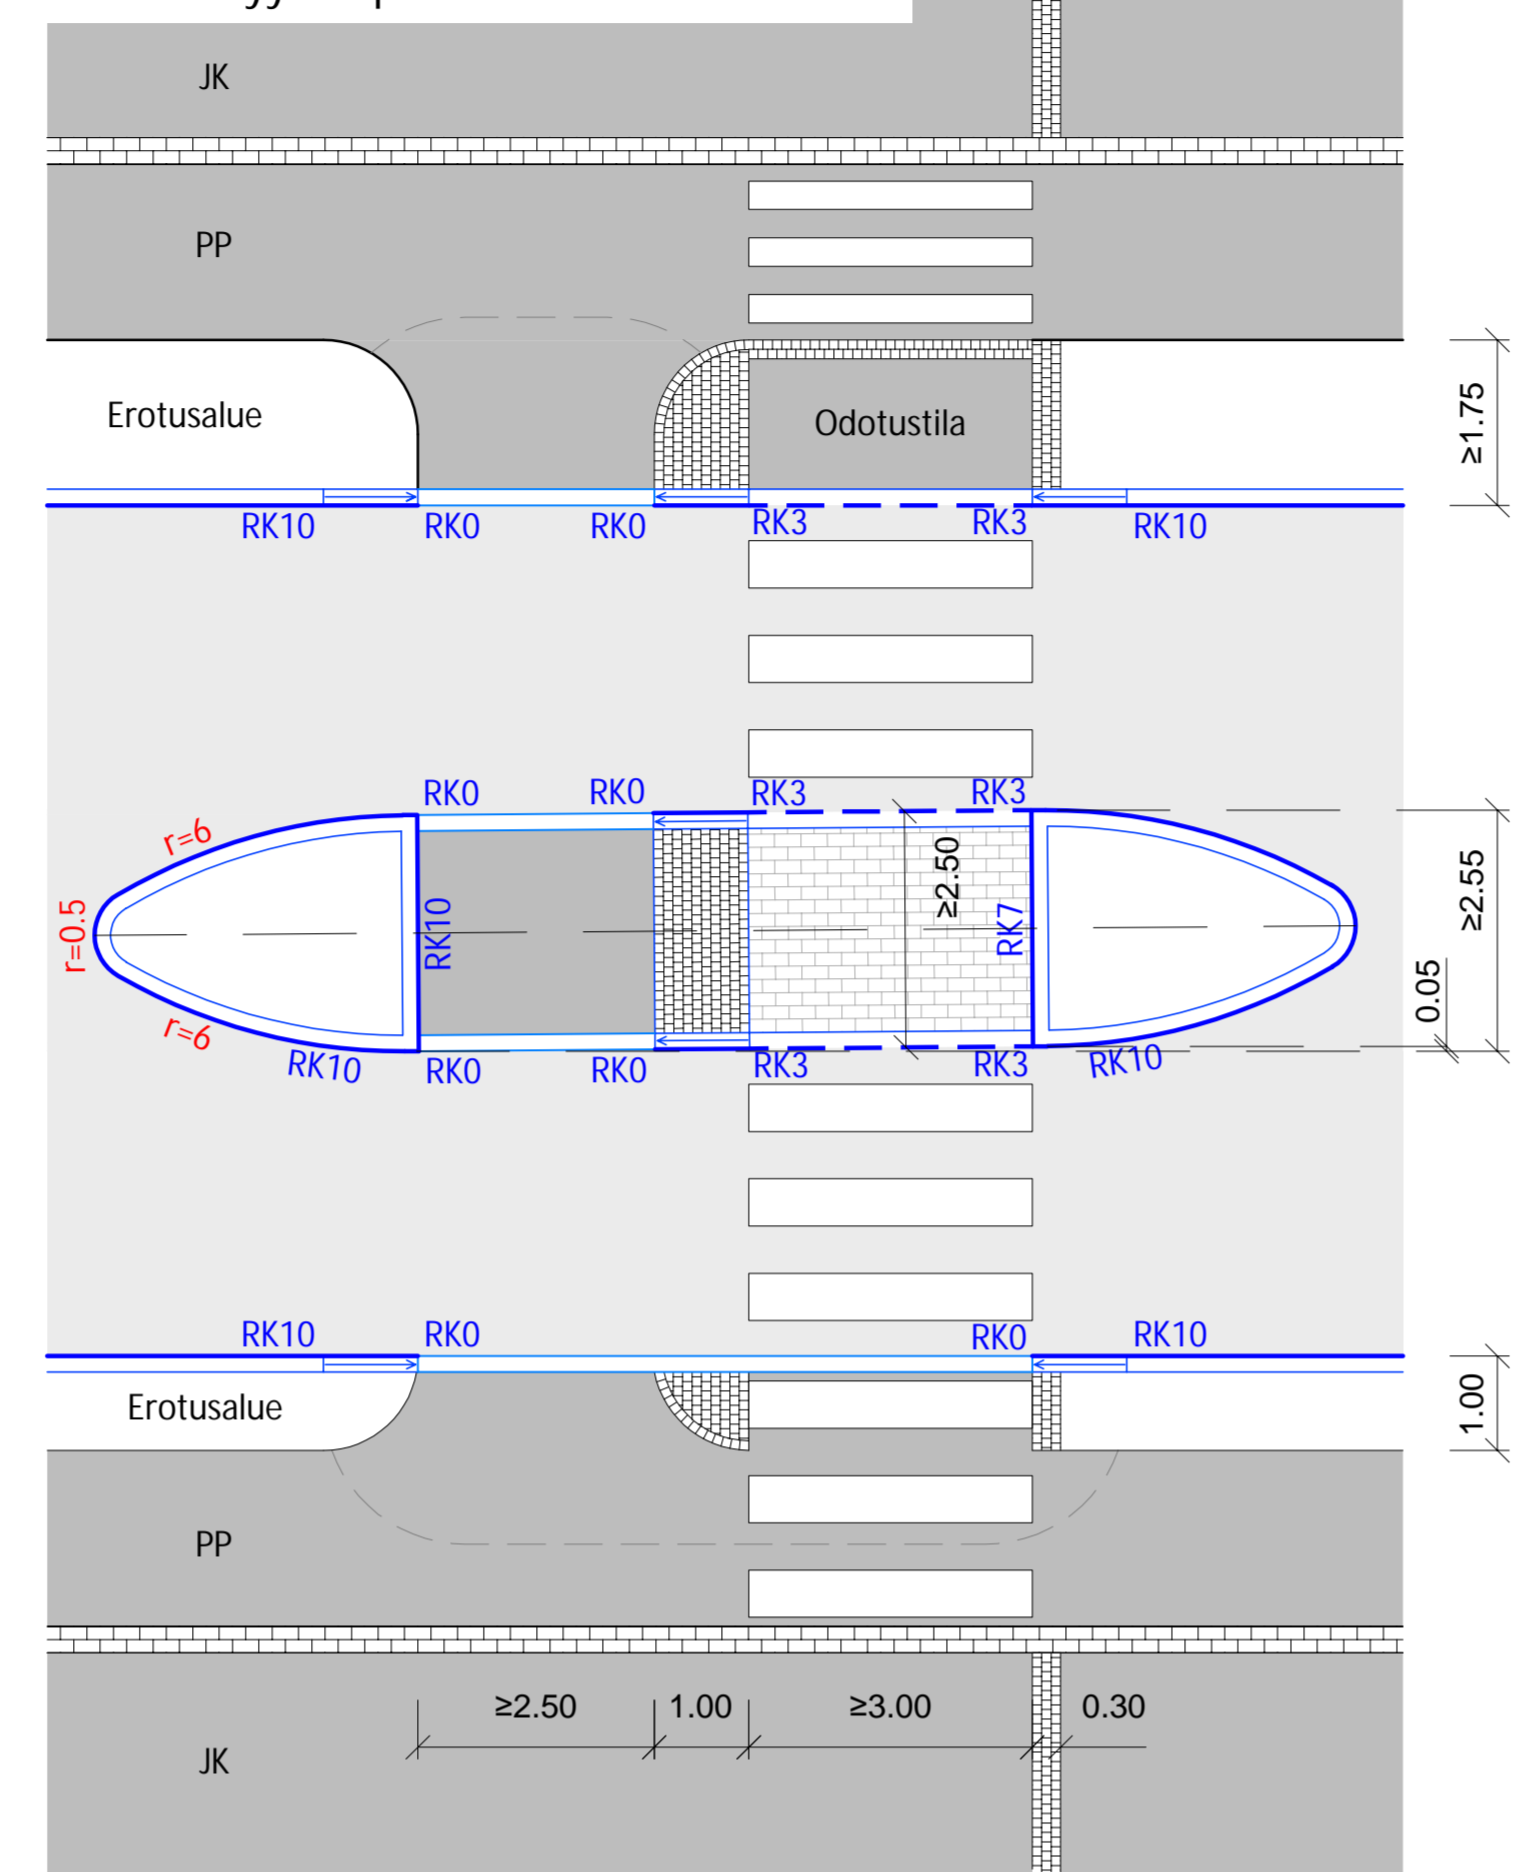


PYÖRÄILIJÄLLÄ ON ETUAJO-OIKEUS RISTEÄVÄÄN VÄYLÄÄN NÄHDEN


PERIAATEKUVA 4.
SUOJATIE JA PYÖRÄTIEN JATKE YHDISTETTYJEN
JKPP-VÄYLIEN SANEERAUSKOHTEISSA
Autoilijalla väistämismisvelvollisuus pyöräilijään nähden
Esteettömyyden perustason ratkaisu

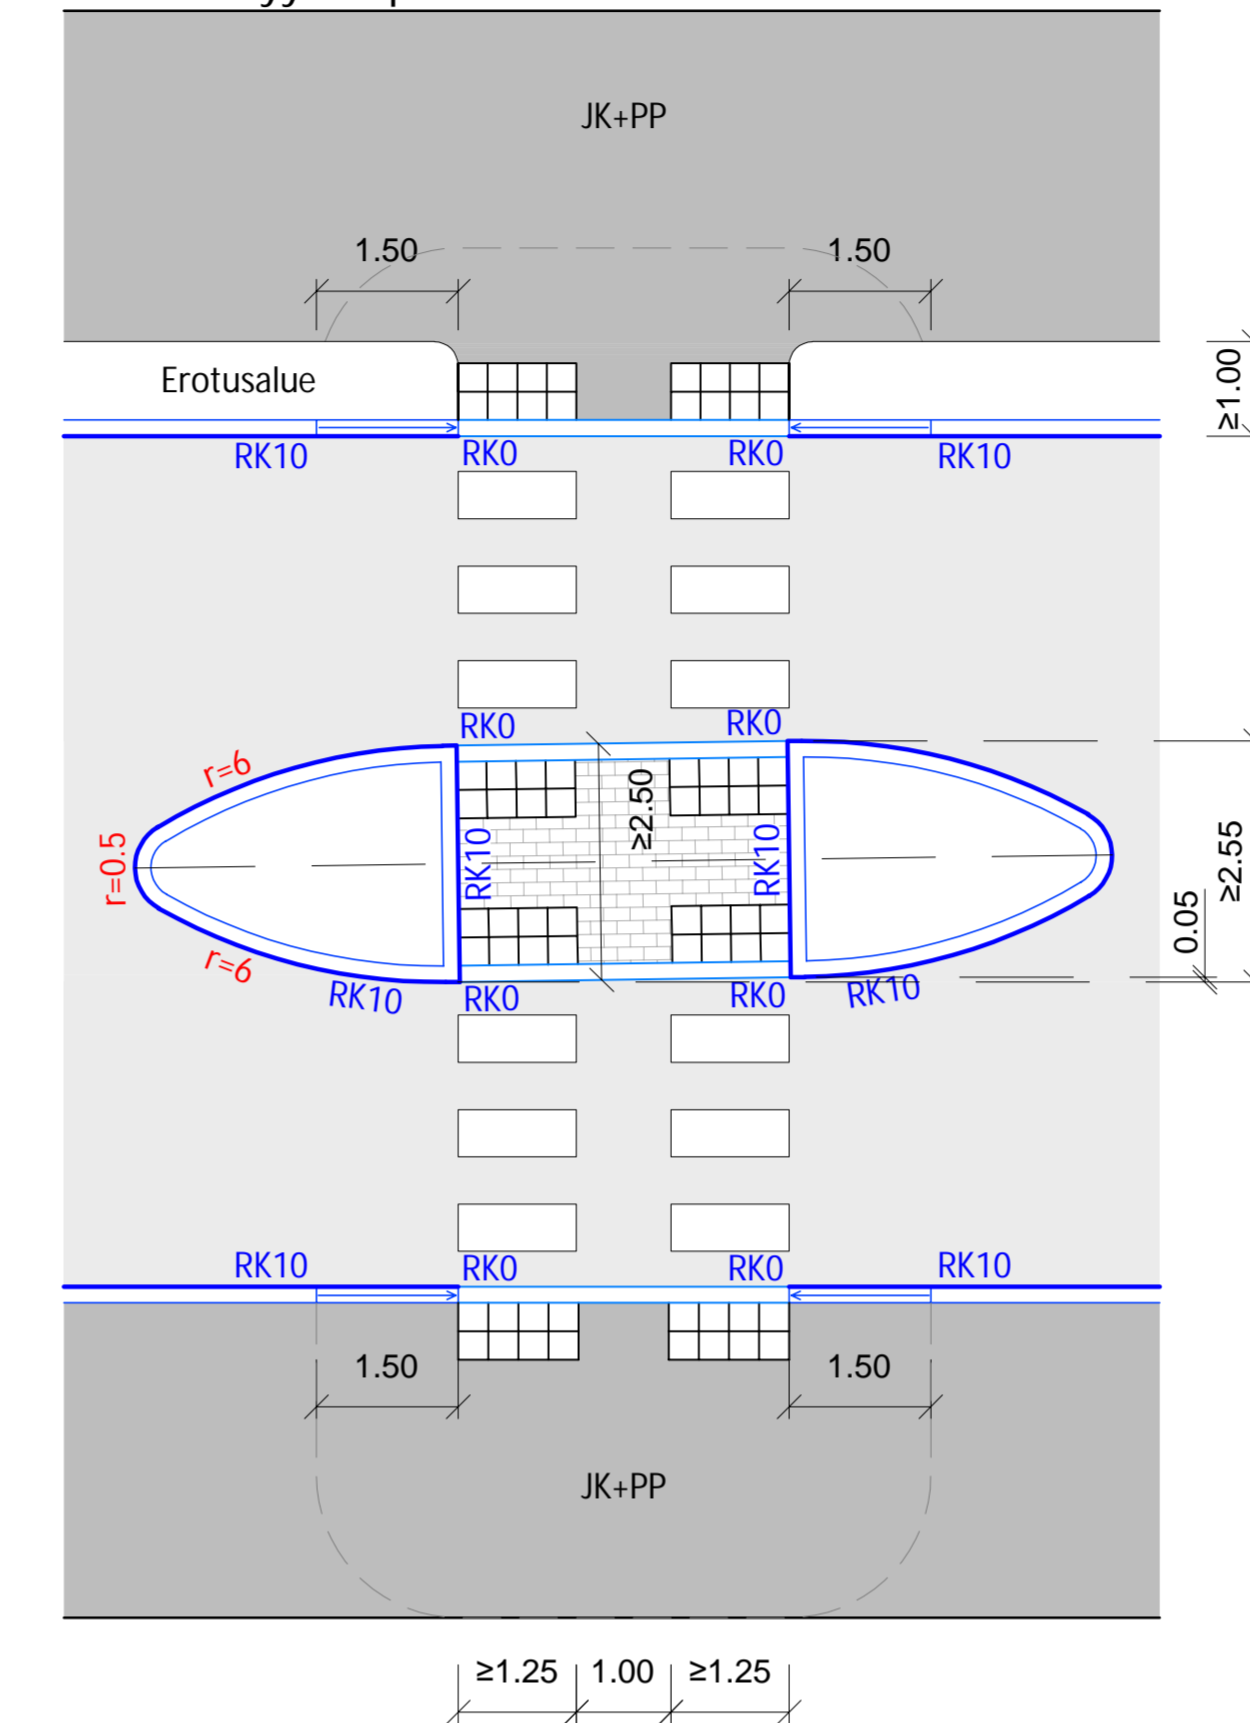

PERIAATEKUVA 5.
SUOJATIE JA PYÖRÄTIEN JATKE
Autoilijalla väistämismisvelvollisuus pyöräilijään nähden
Esteettömyyden perustason ratkaisu

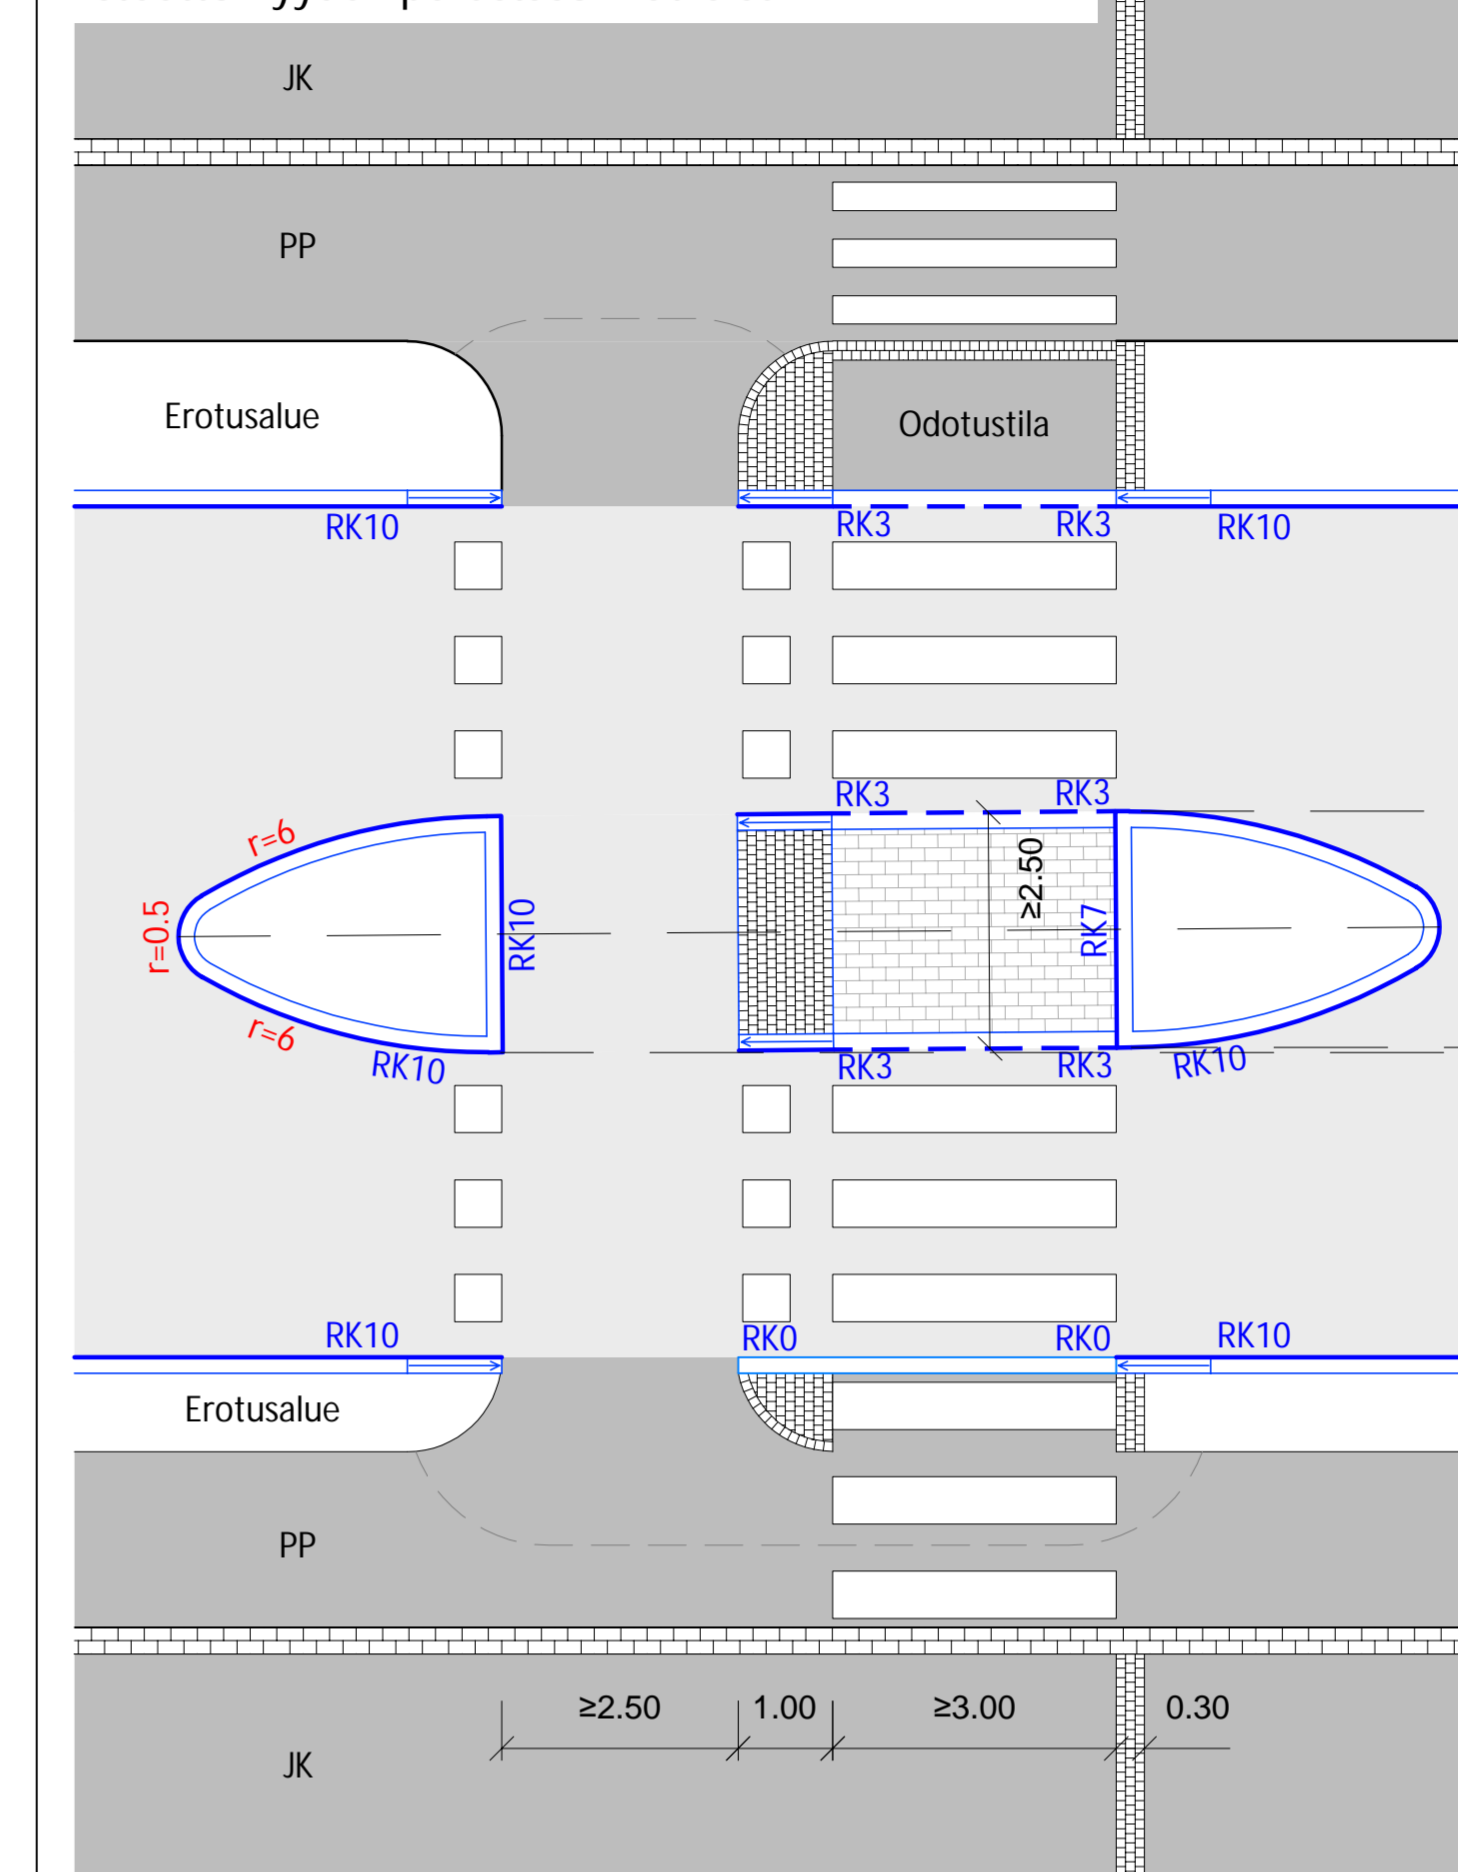


PERIAATEKUVA 1E.
SUOJATIE JALKAKÄYTVÄN YHTEYDESSÄ
Esteettömyyden erikoistason ratkaisu

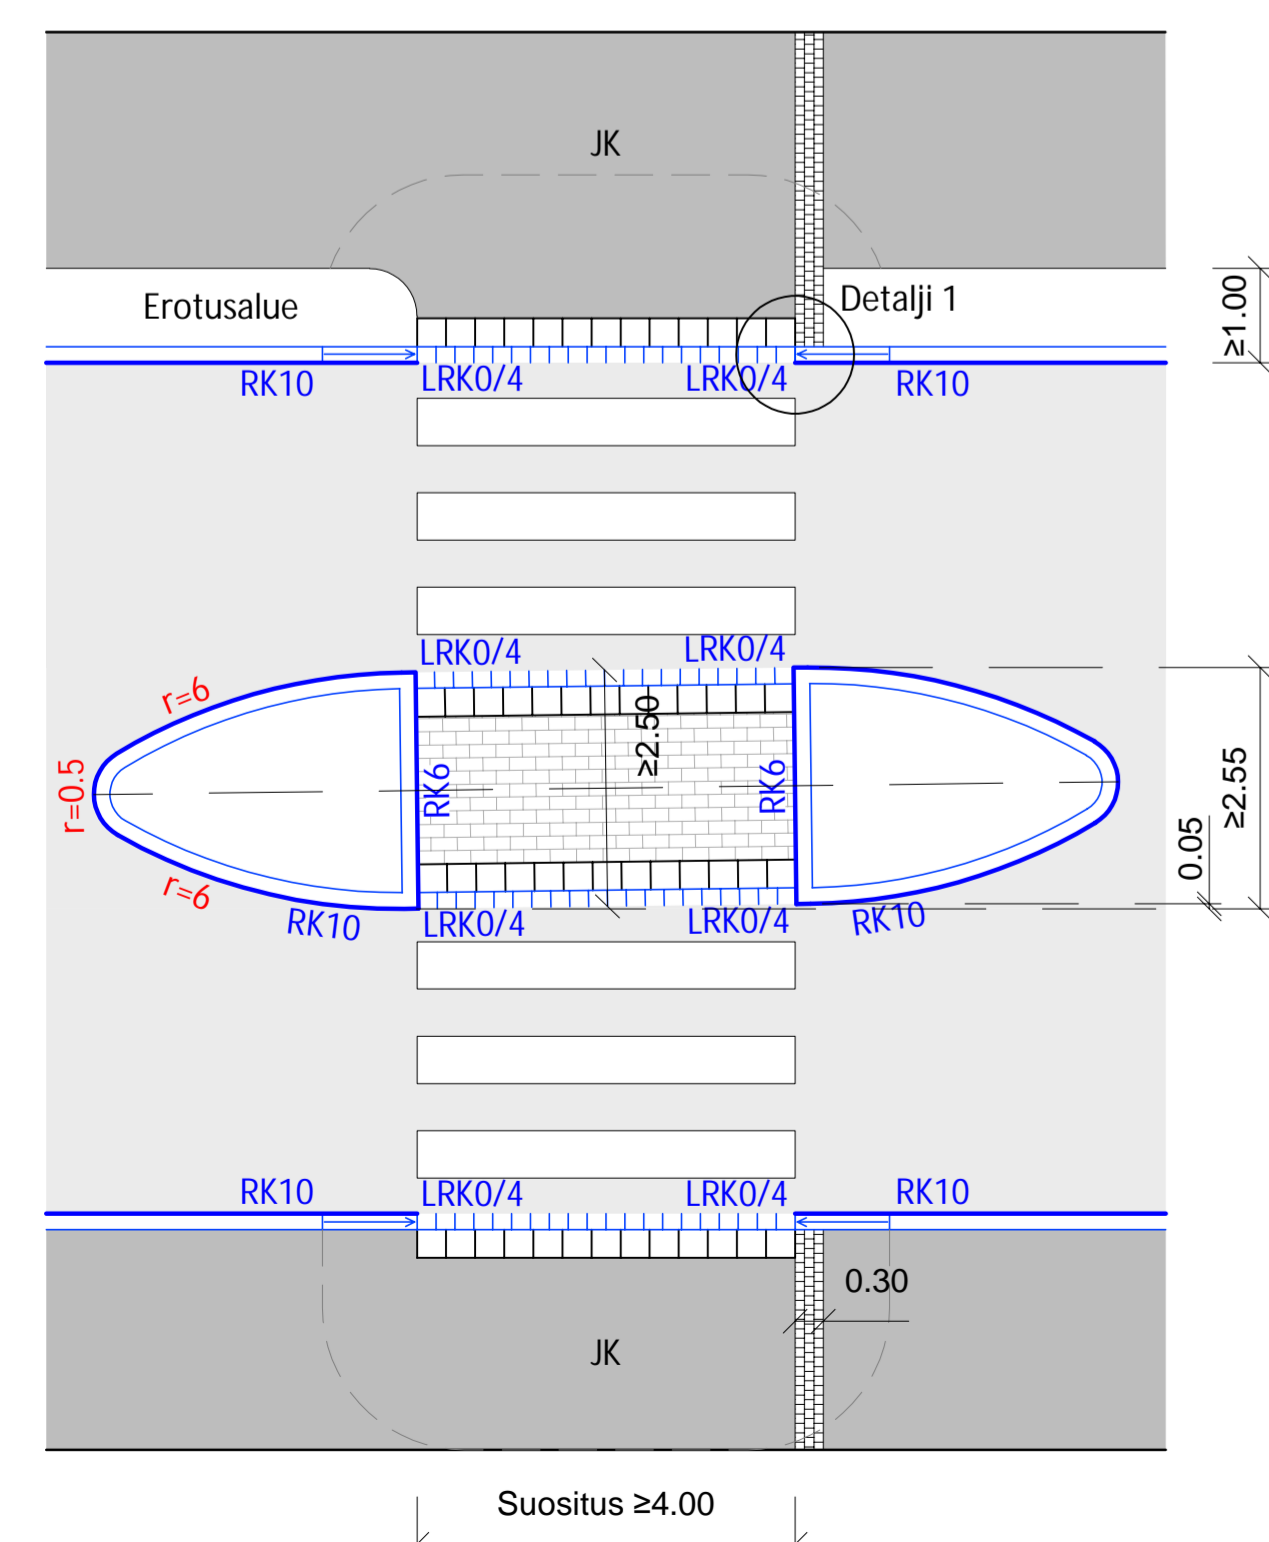


ESTEETTÖMYYDEN ERIKOISTASON
RATKAISUNA KÄYTETÄÄN PERIAATEKUVAA 3E.
"SUOJATIE JA RISTEÄVÄ PYÖRÄTIE"

PERIAATEKUVA 3E.
SUOJATIE JA RISTEÄVÄ PYÖRÄTIE
Pyöräilijällä väistämismisvelvollisuus ylityksessä
Esteettömyyden erikoistason ratkaisu

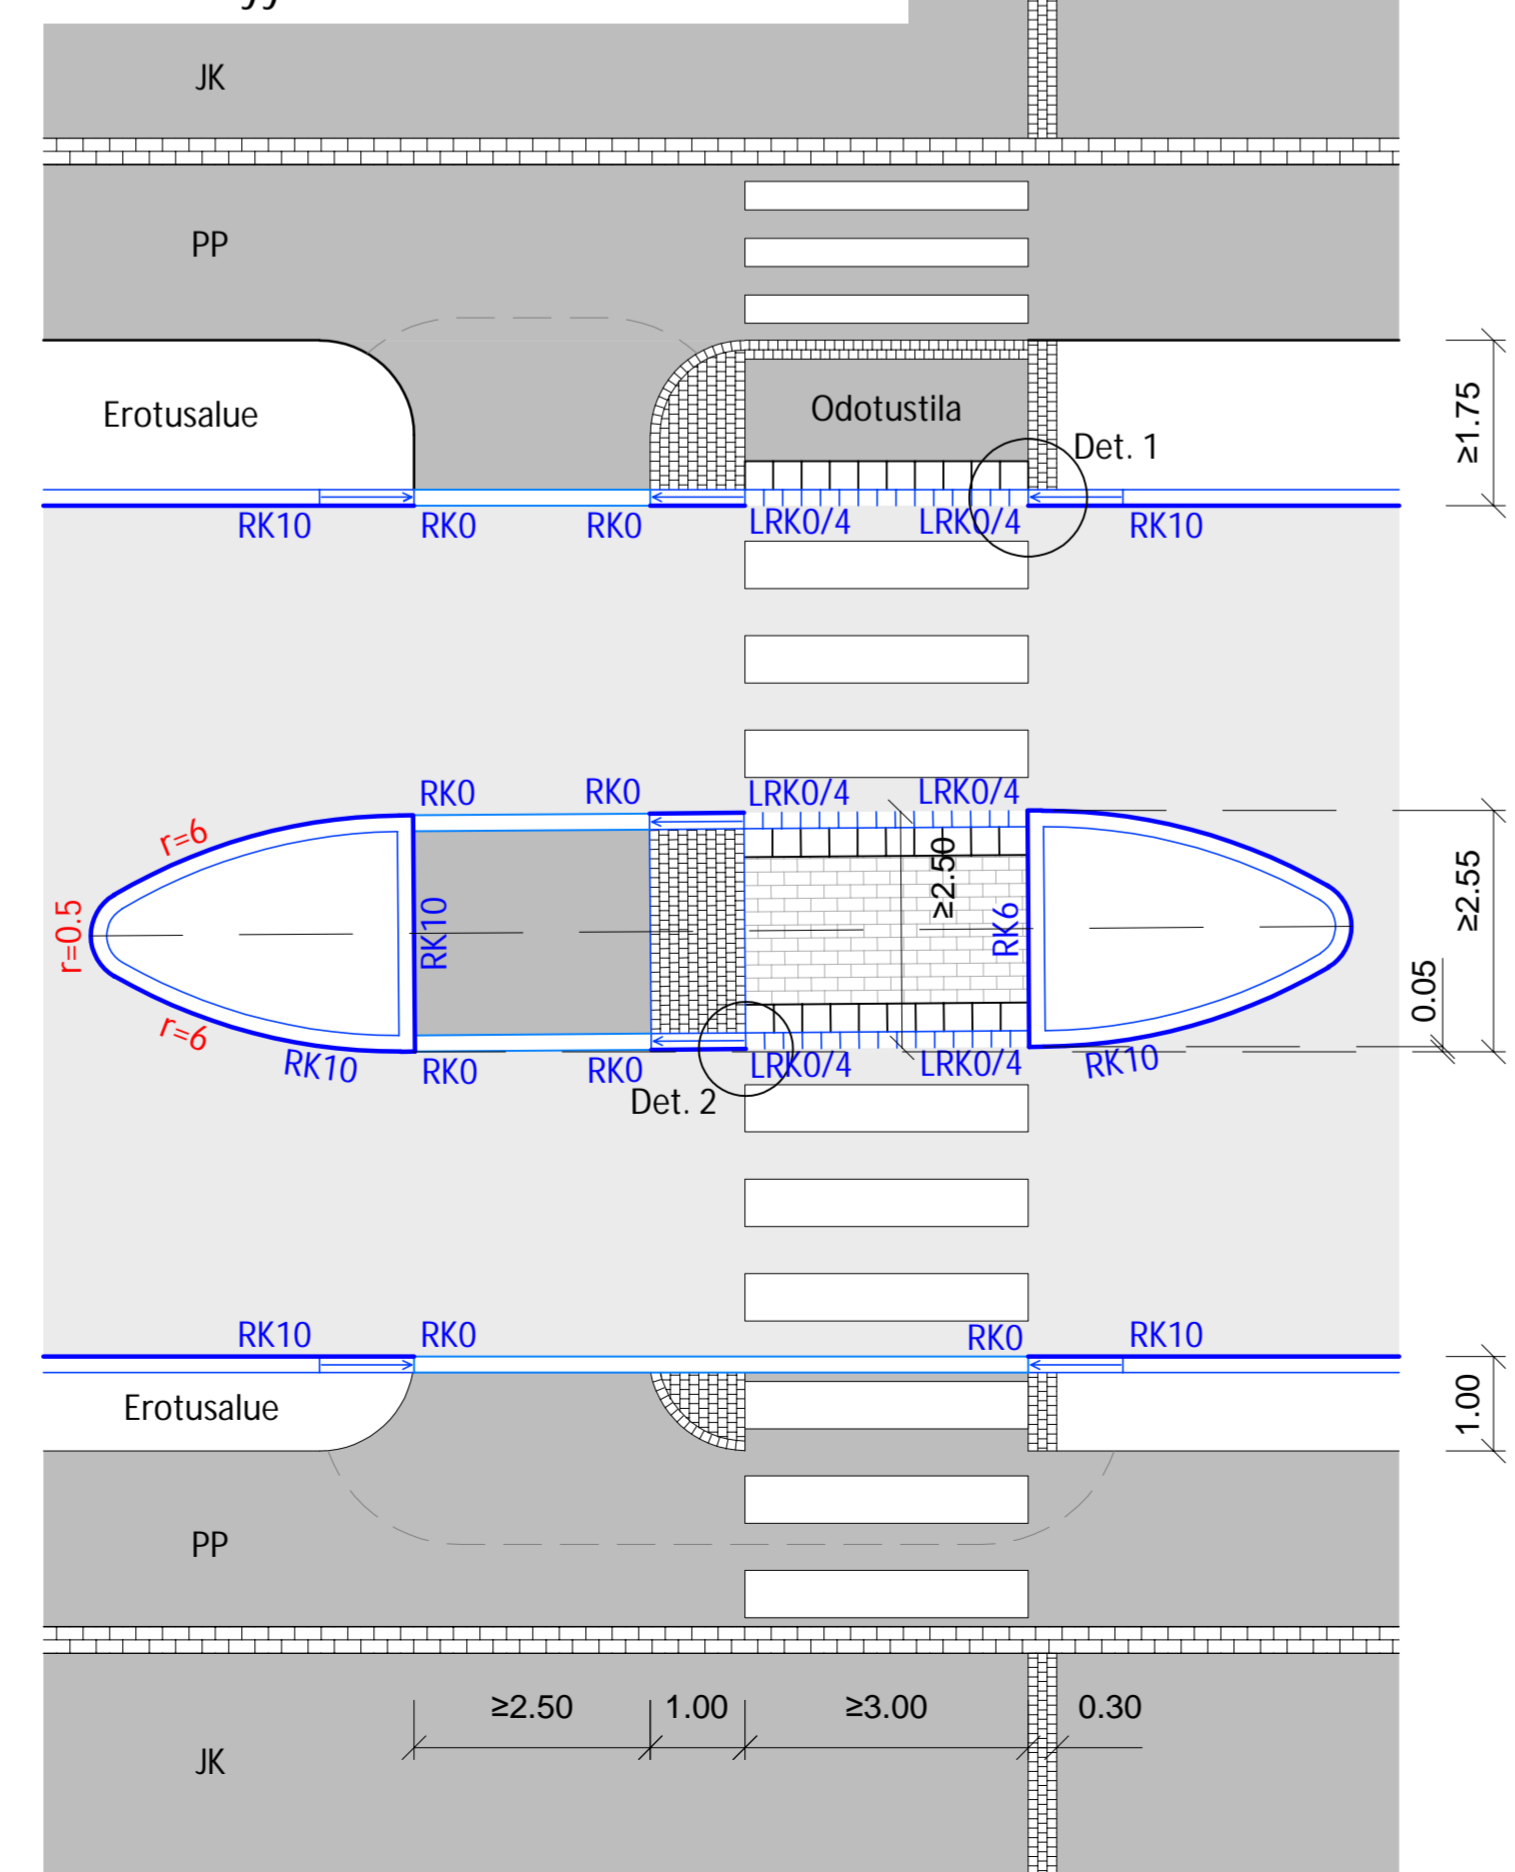

ESTEETTÖMYYDEN ERIKOISTASON
RATKAISUNA KÄYTETÄÄN PERIAATEKUVAA 5E.
"SUOJATIE JA PYÖRÄTIEN JATKE"

PERIAATEKUVA 5E.
SUOJATIE JA PYÖRÄTIEN JATKE
Autoilijalla väistämismisvelvollisuus pyöräilijään nähden
Esteettömyyden erikoistason ratkaisu

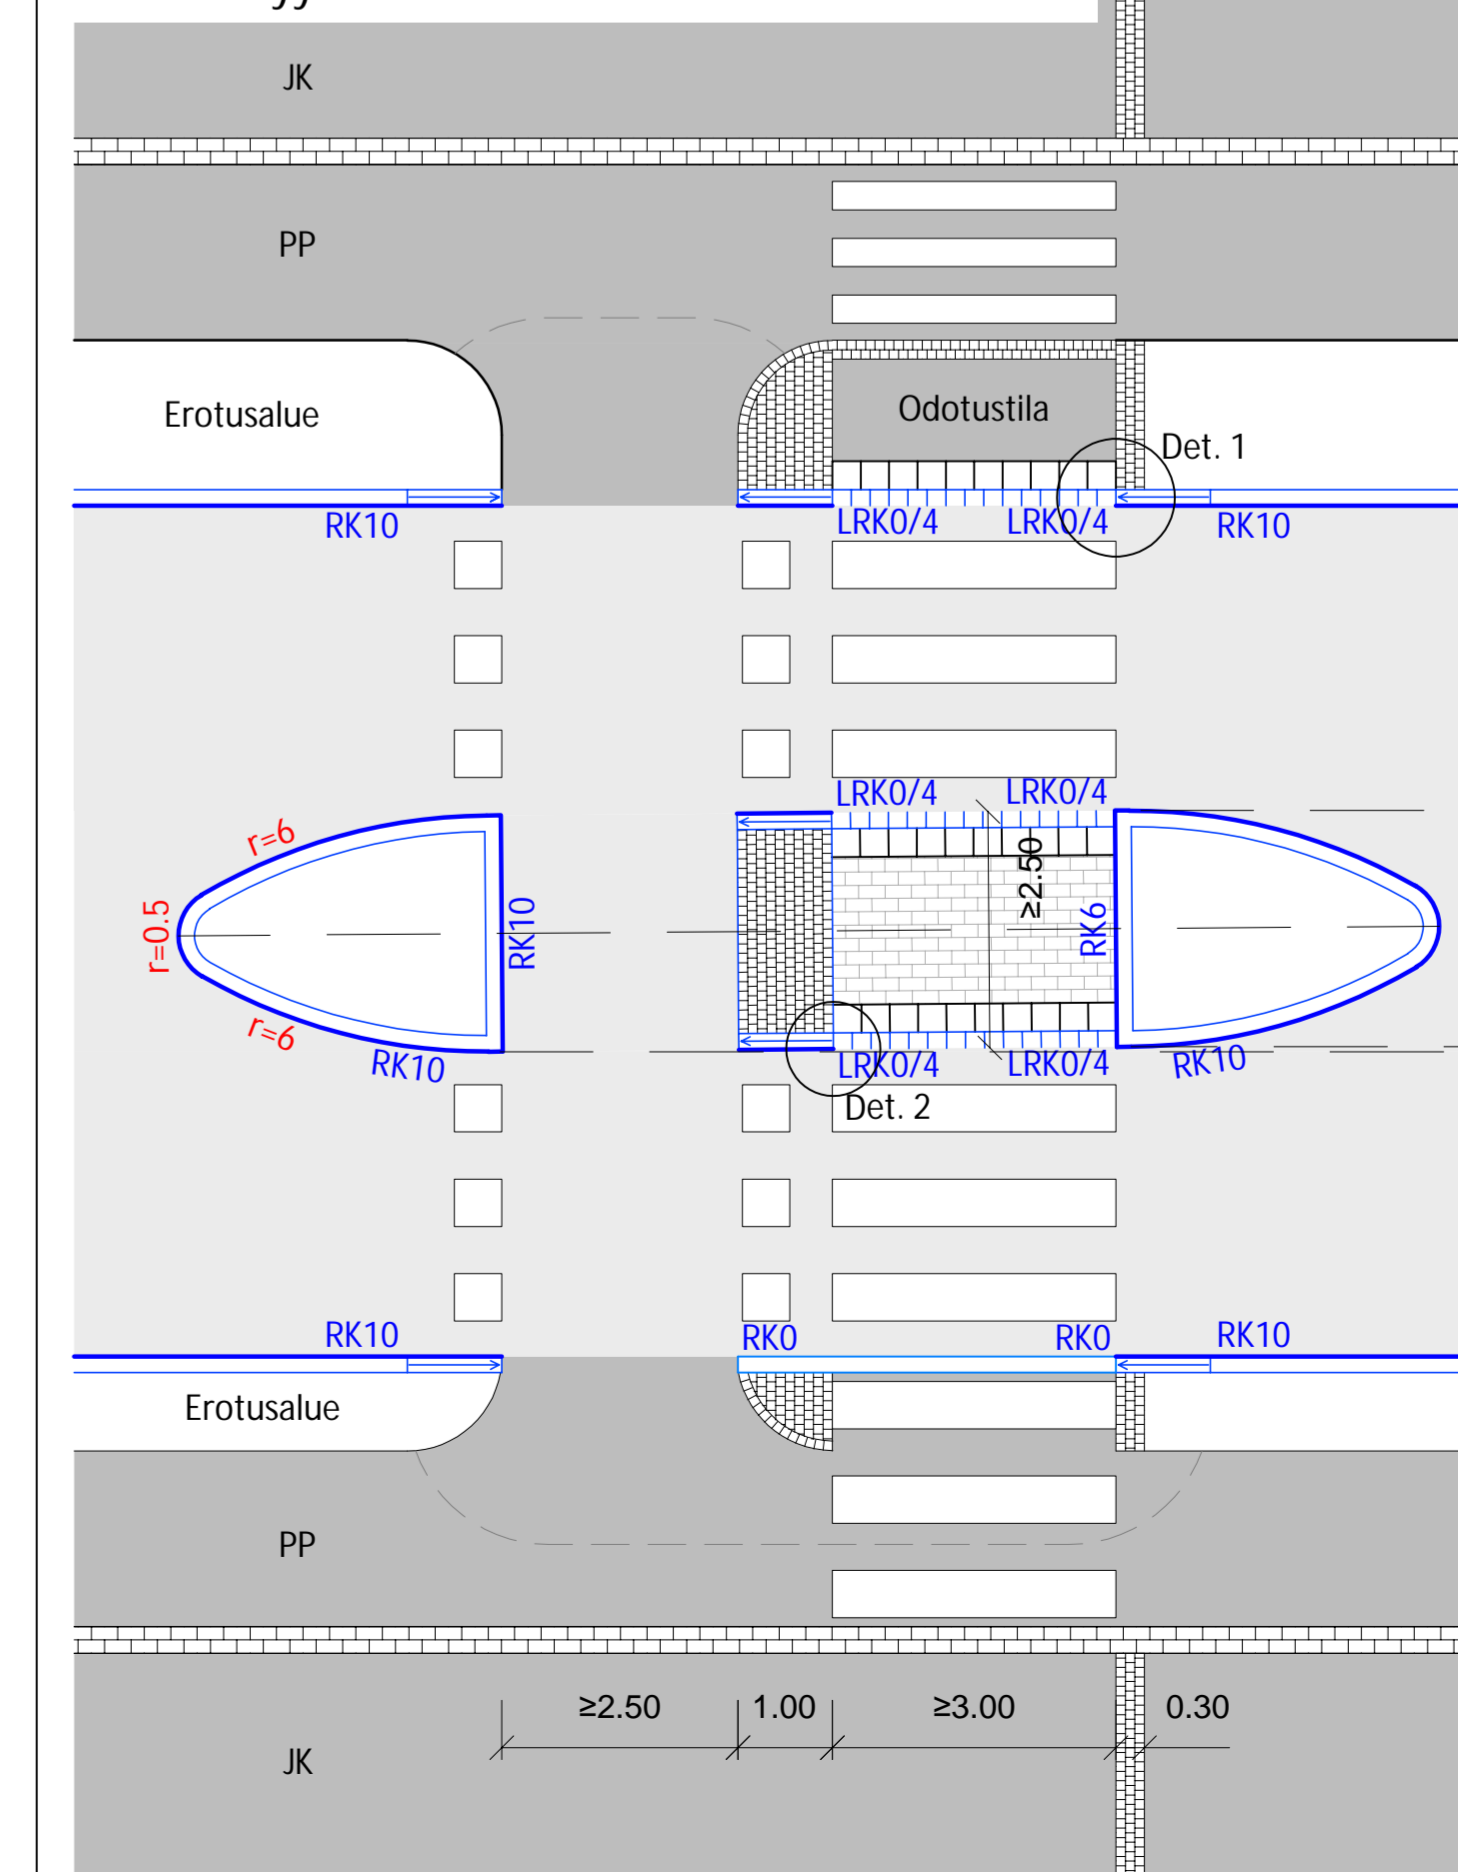

ESTEETTÖMYYDEN PERUSTASO

ESTEETTÖMYYDEN ERIKOISTASO

TAMPEREEN KAUPUNKI KAUPUNKIYMPÄRISTÖN PALVELUALUE		Kaupunkiympäristön rakennuttaminen ja ylläpito	
SUOJATIETYYPPIPIIRUSTUS			
VALINTAMATRIISI TYYPPIPIIRUSTUS 1:80			
Yllä päätös: Suunnittelupaallikon päätös:		\$	
Muutos	Tark.	Pvm.	7.12.2021
Hyy.		Korvaa piir.n:o	
Ark.n:o		Piir.n:o	1/21715/1
Ramboll Finland Oy Kamokatu 5 B 33100 Tampere puh. 020 755 611		PiirT	IMal
		Suunn	JMak, LVes, IMal
		Tark.	Katja Seimela