



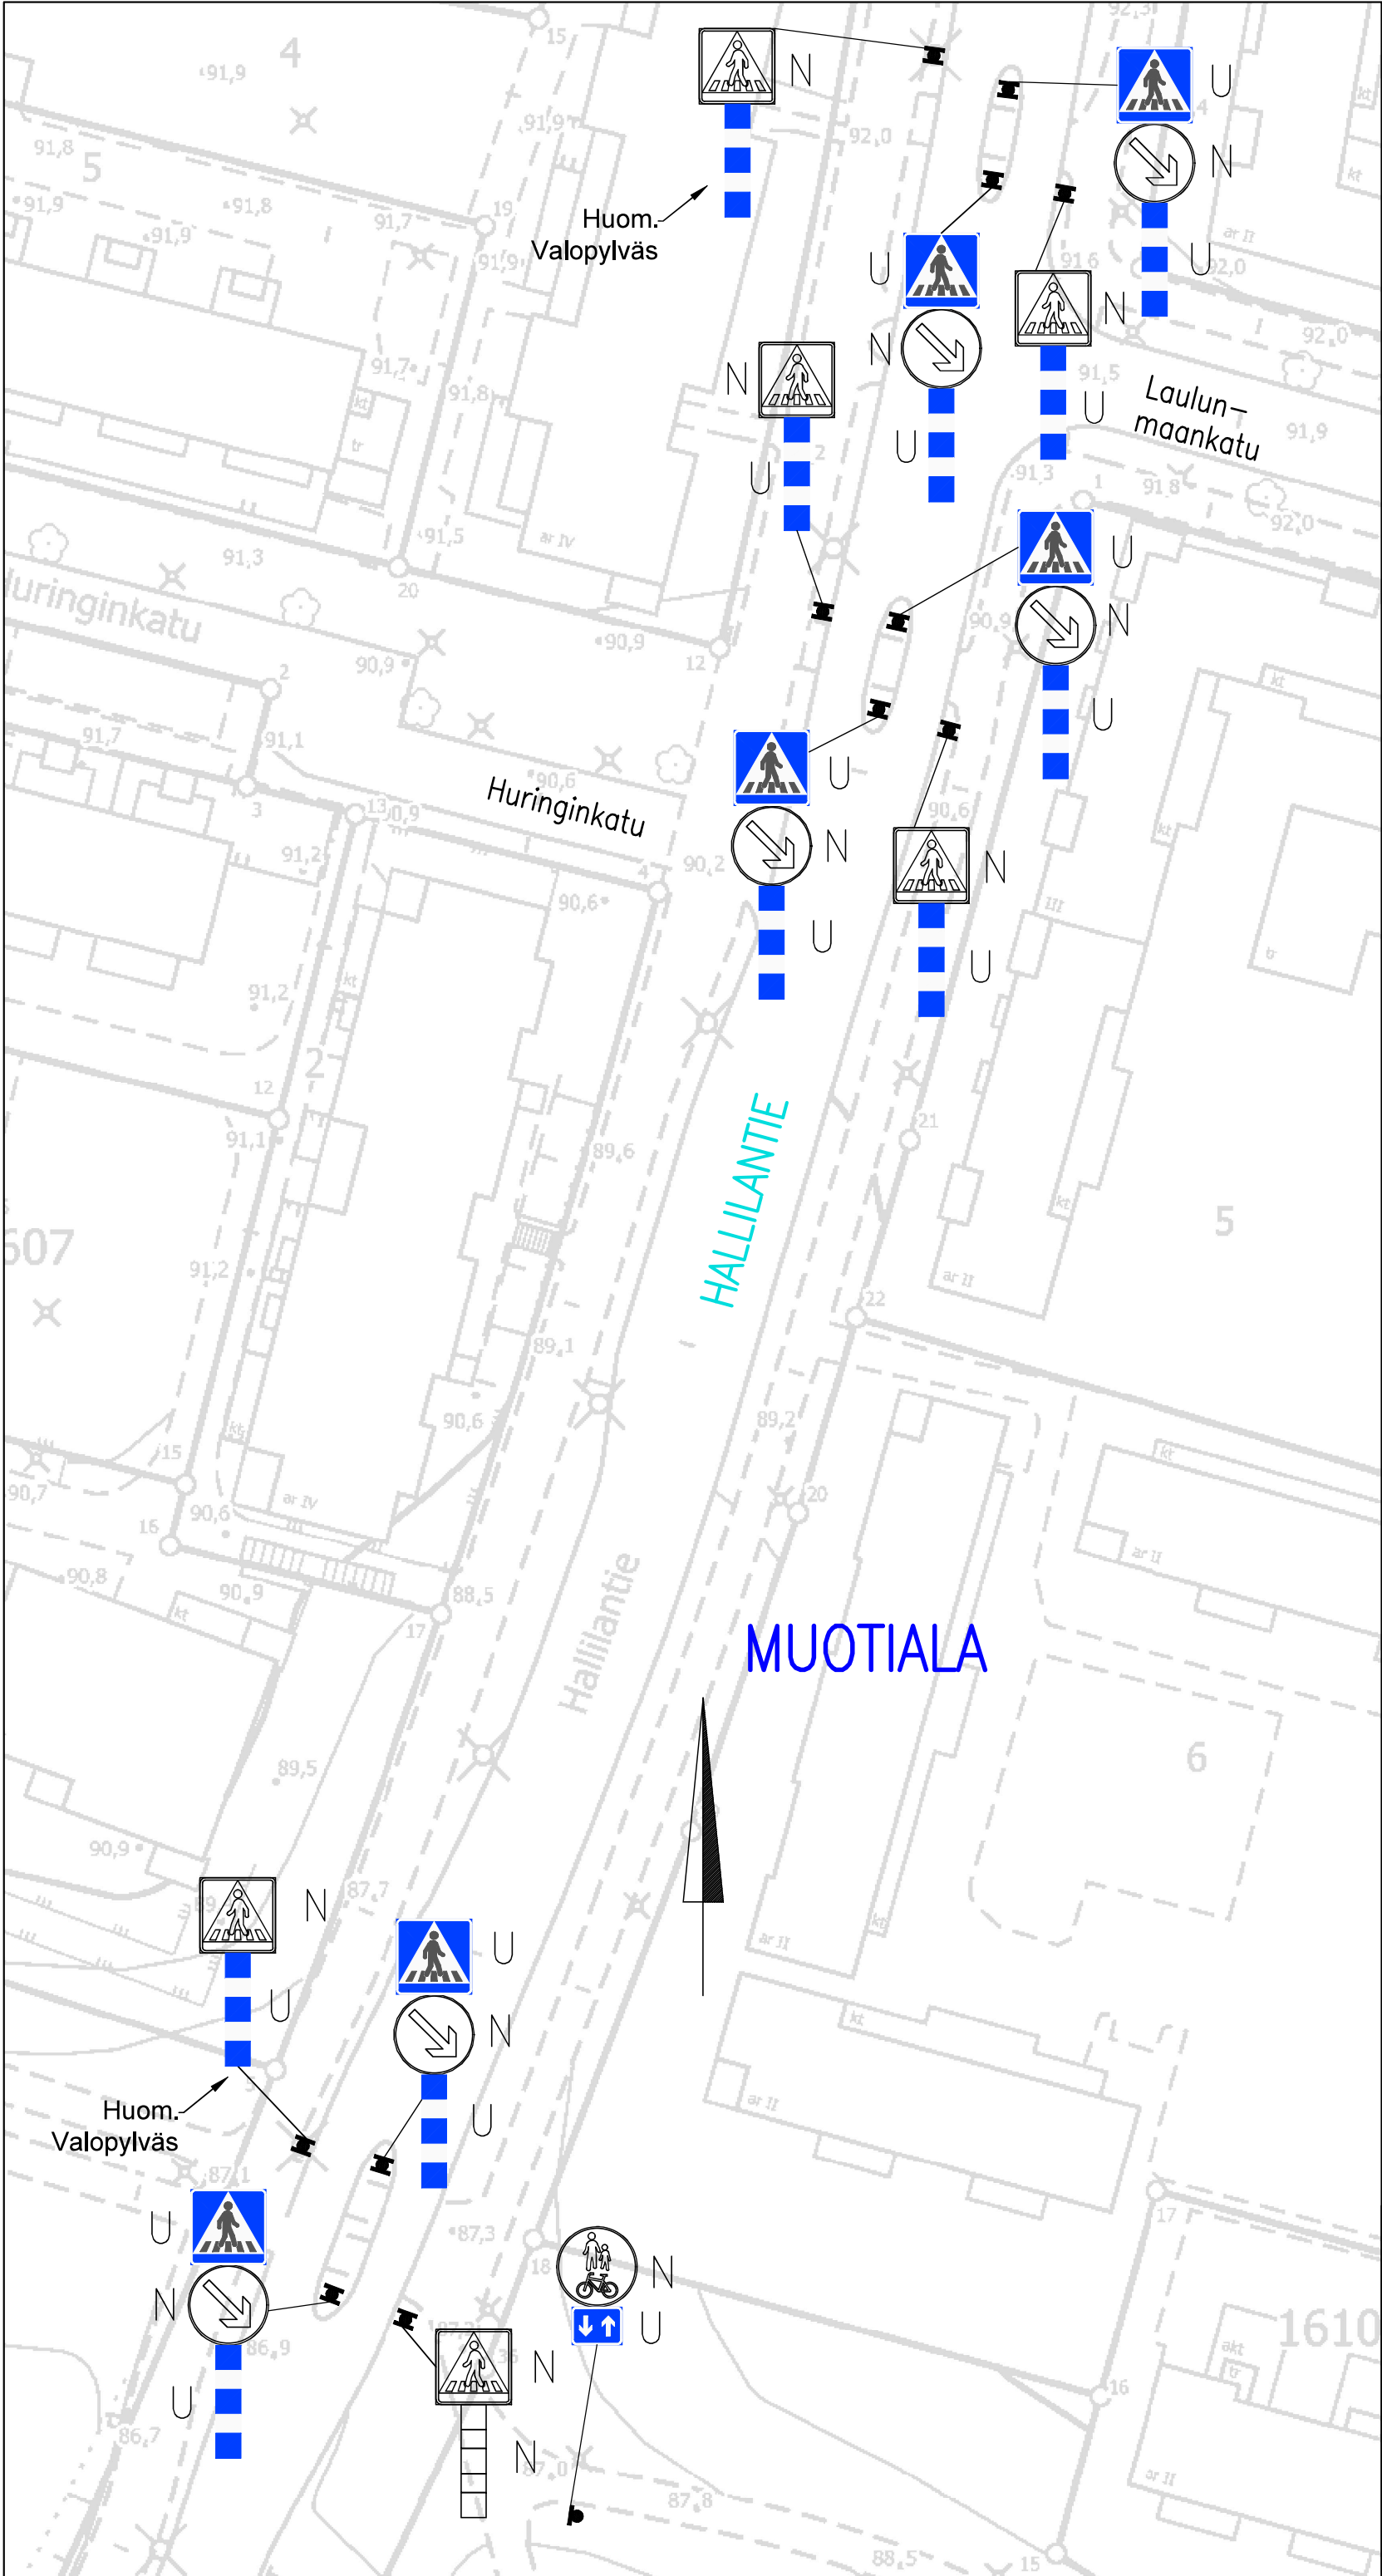


LIIKENTEENOHJAUS, MERKINTÖJEN SELITYS:	
N	NYKYINEN LIIKENNEMERKKI SÄILYY ENNALLAAN
U	UUSI LIIKENNEMERKKI SIJOITETAAN OSOITETTUUN PAIKKAAN

HALLILANTIE/LAULUNMAANKATU	
Suojateiden havaittavuuden parantaminen	
Muotiala	
Liikennemerkkisuunnitelma	
Piir.no: 19/23490/1	
28.9.2026 / VPi	

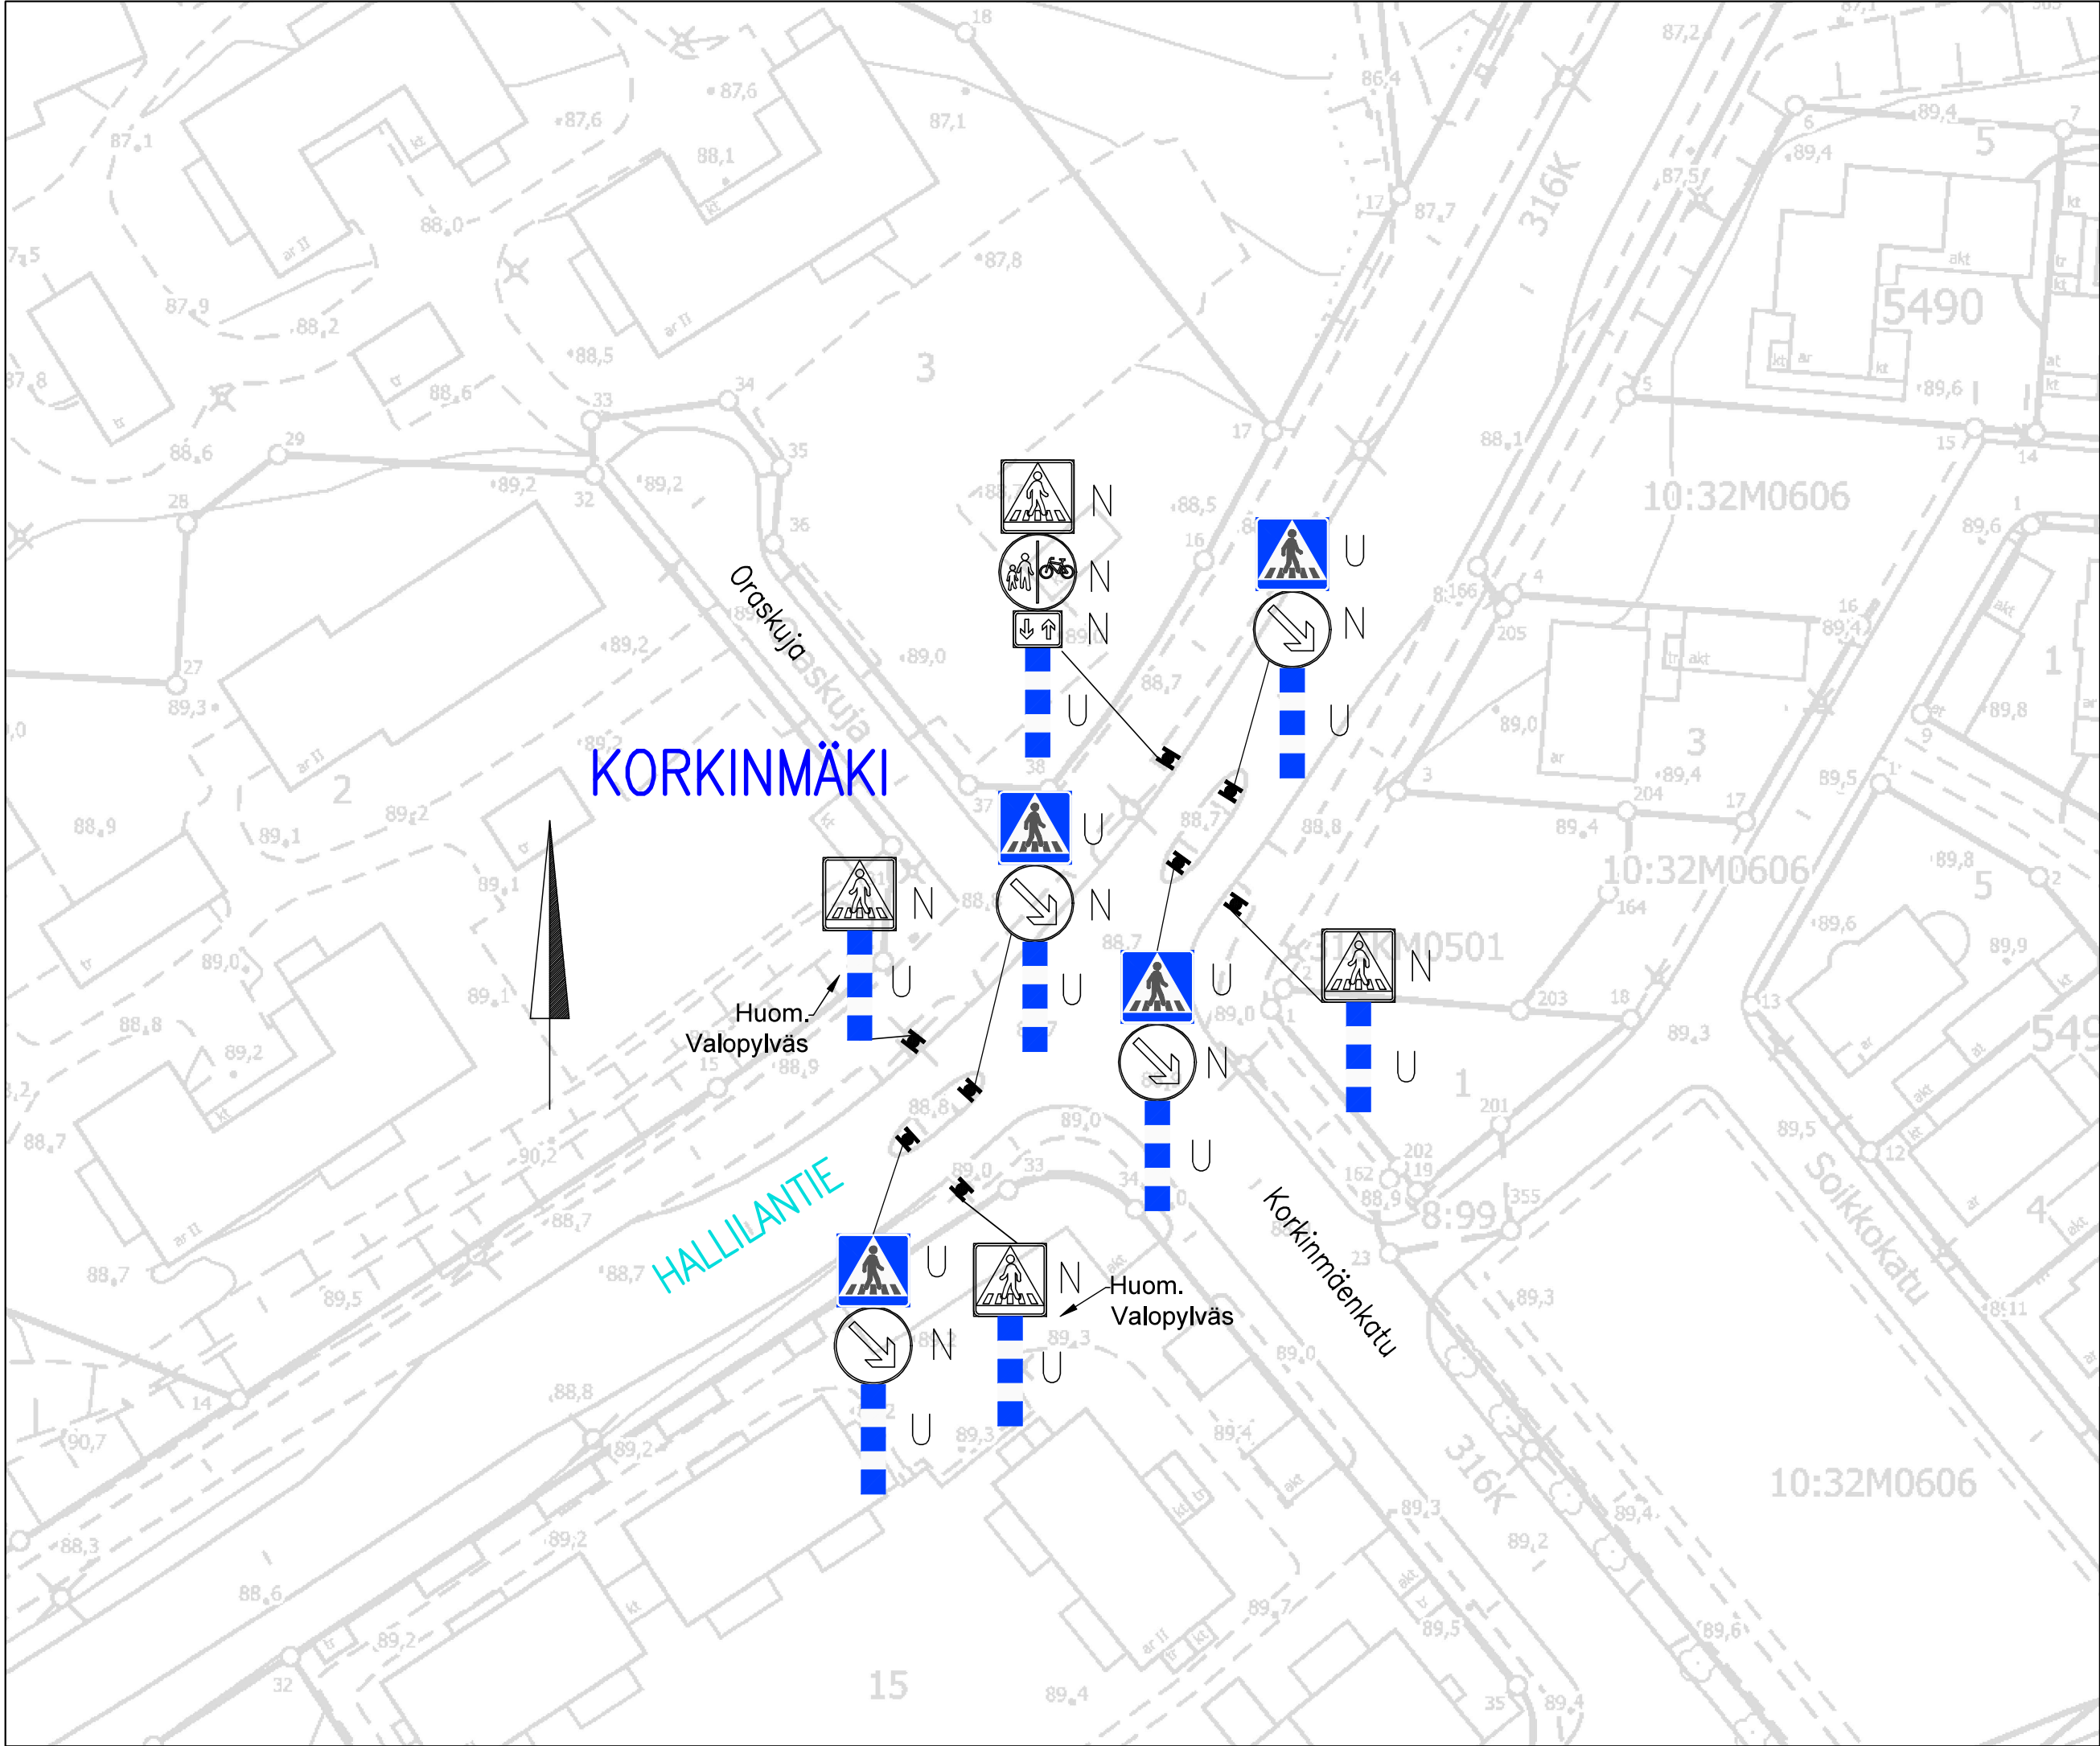


LIIKENTEENOHJAUS, MERKINTÖJEN SELITYS:	
N	NYKYINEN LIIKENNEMERKKI SÄILYY ENNALLAAN
U	UUSI LIIKENNEMERKKI SIJOITETAAN OSOITETTUUN PAIKKAAN

HALLILANTIE/KORKINMÄENKATU	
Suojateiden havaittavuuden parantaminen Korkinmäki Liikennemerkkisuunnitelma Piir.no: 19/23490/2 28.9.2026 / VPi	

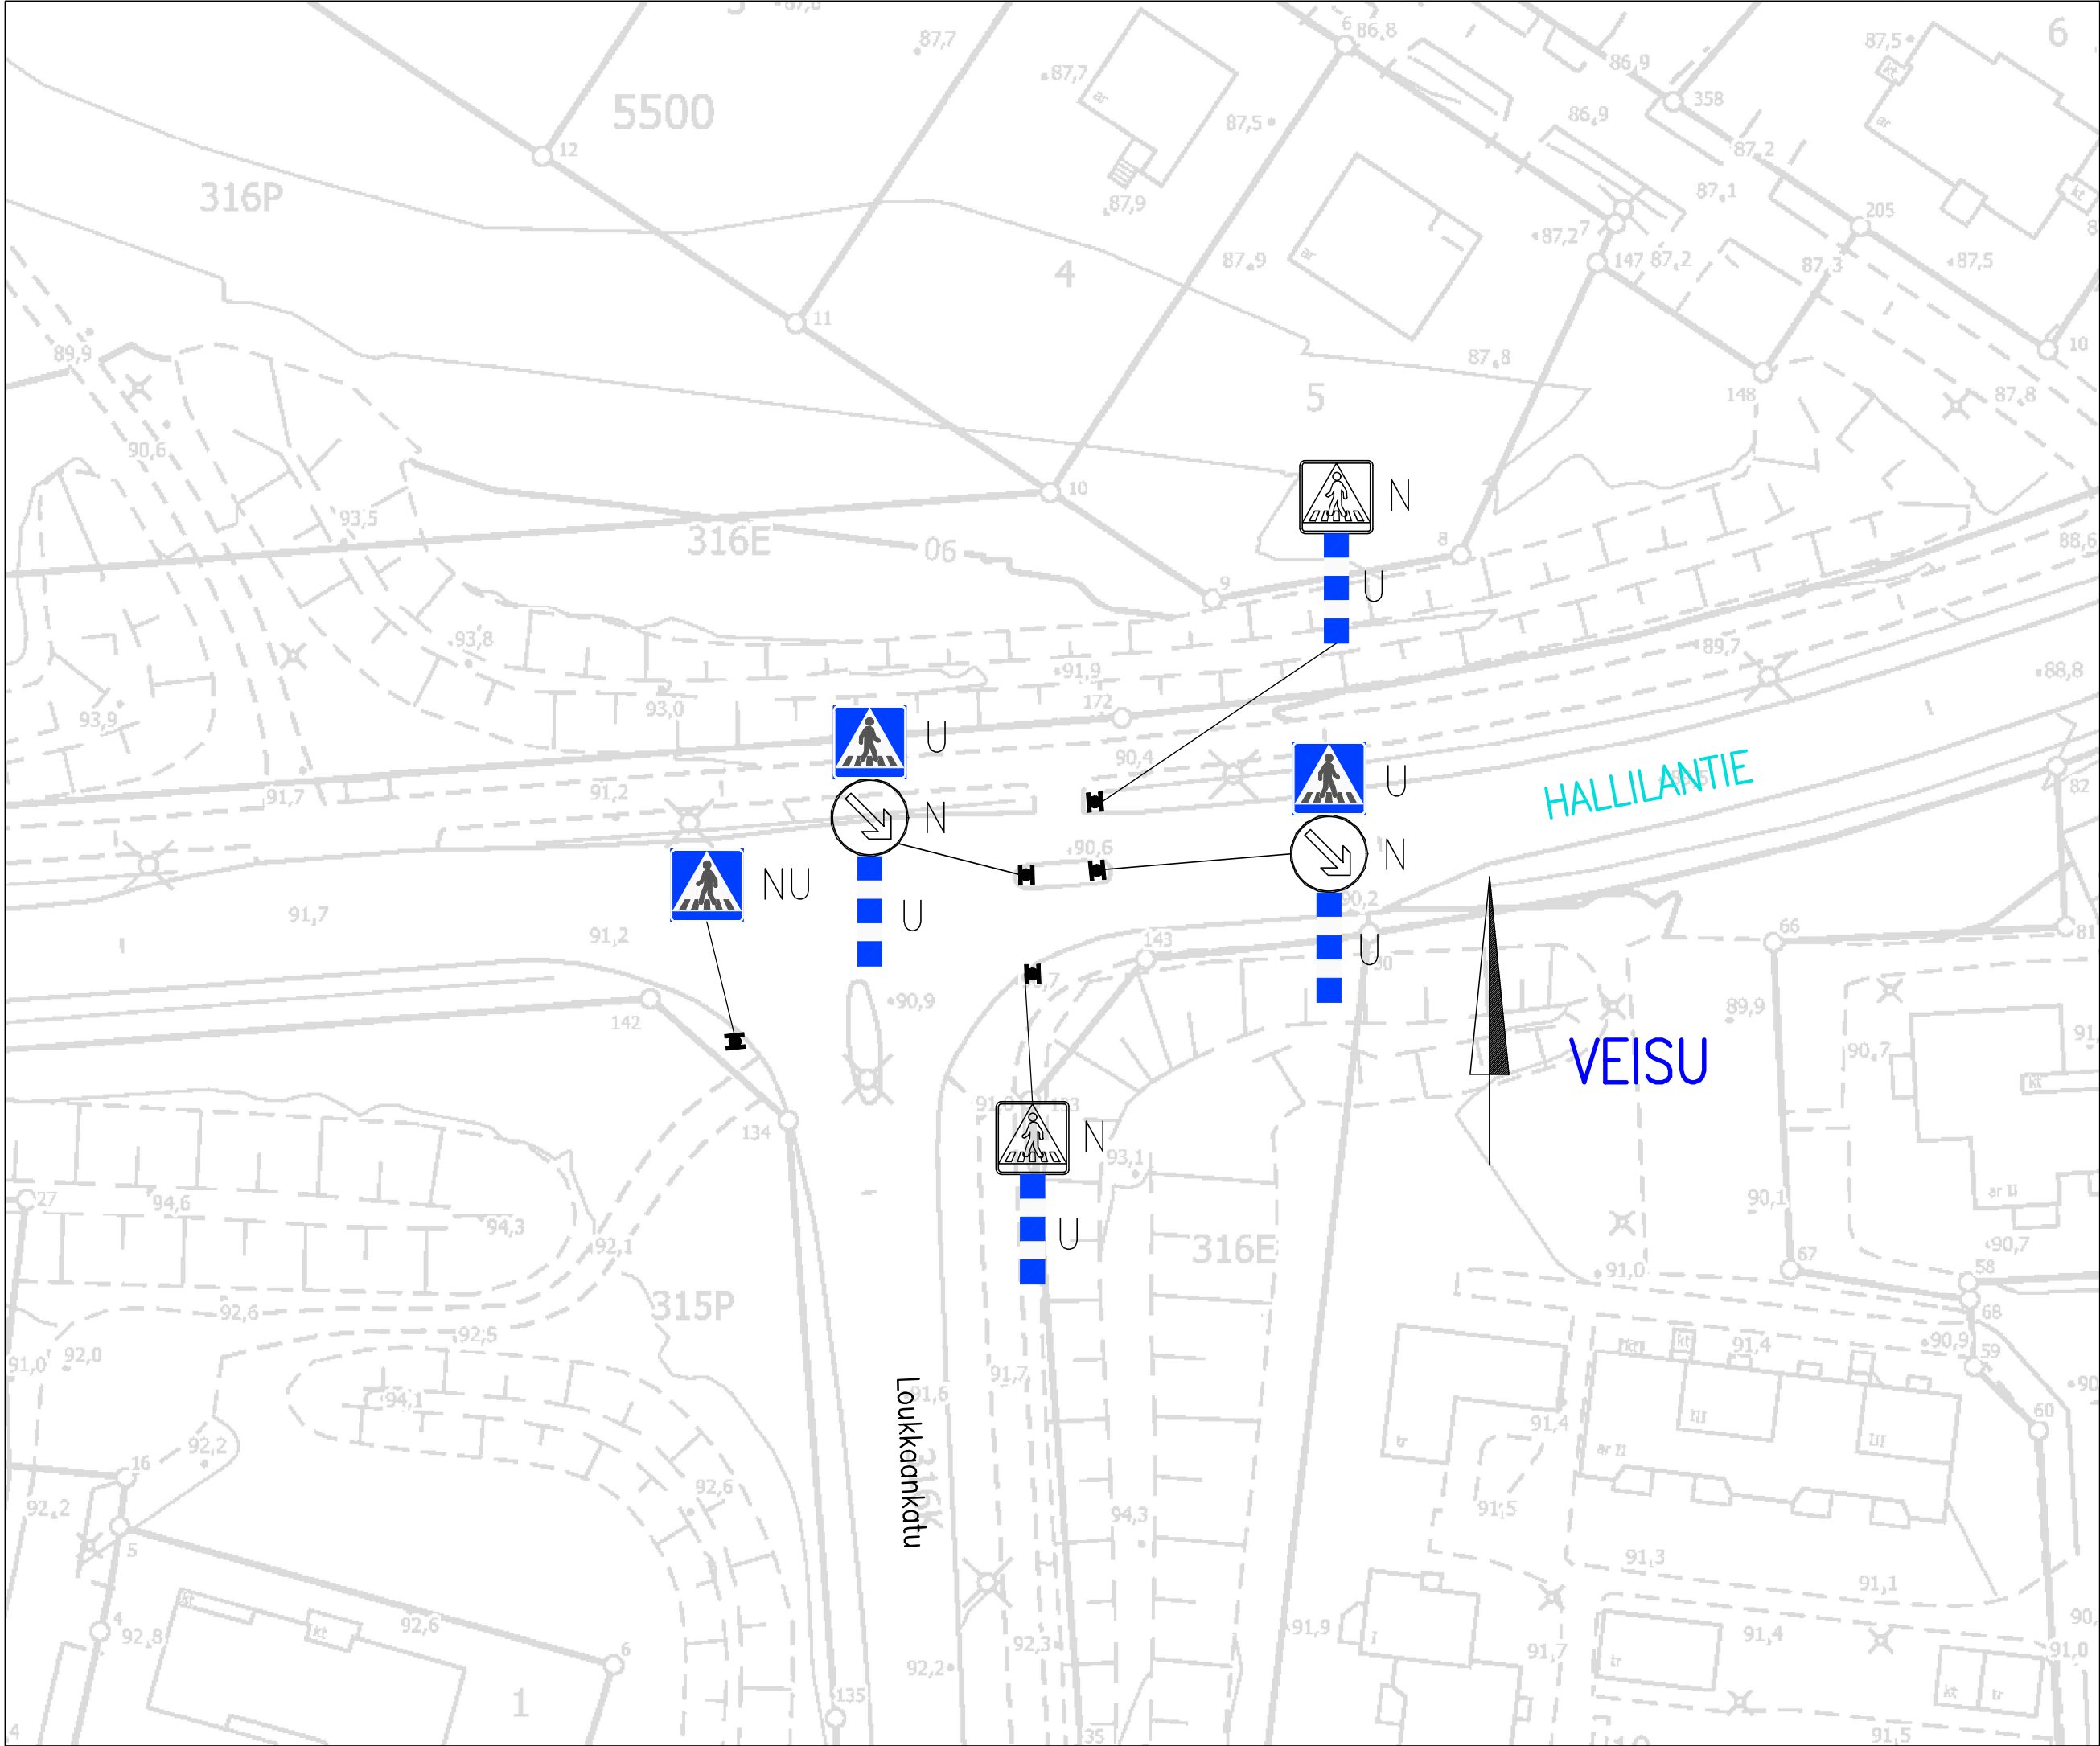


LIIKENTEENOHJAUS, MERKINTÖJEN SELITYS:	
N	NYKYINEN LIIKENNEMERKKI SÄILYY ENNALLAAN
U	UUSI LIIKENNEMERKKI SIJOITETAAN OSOITETTUUN PAIKKAAN
NU	NYKYINEN LIIKENNEMERKKI UUSITAAN

HALLILANTIE/LOUKKAANKATU	
Suojateiden havaittavuuden parantaminen Korkinmäki Liikennemerkkisuunnitelma Piir.no: 19/23490/3 28.9.2026 / VPi	

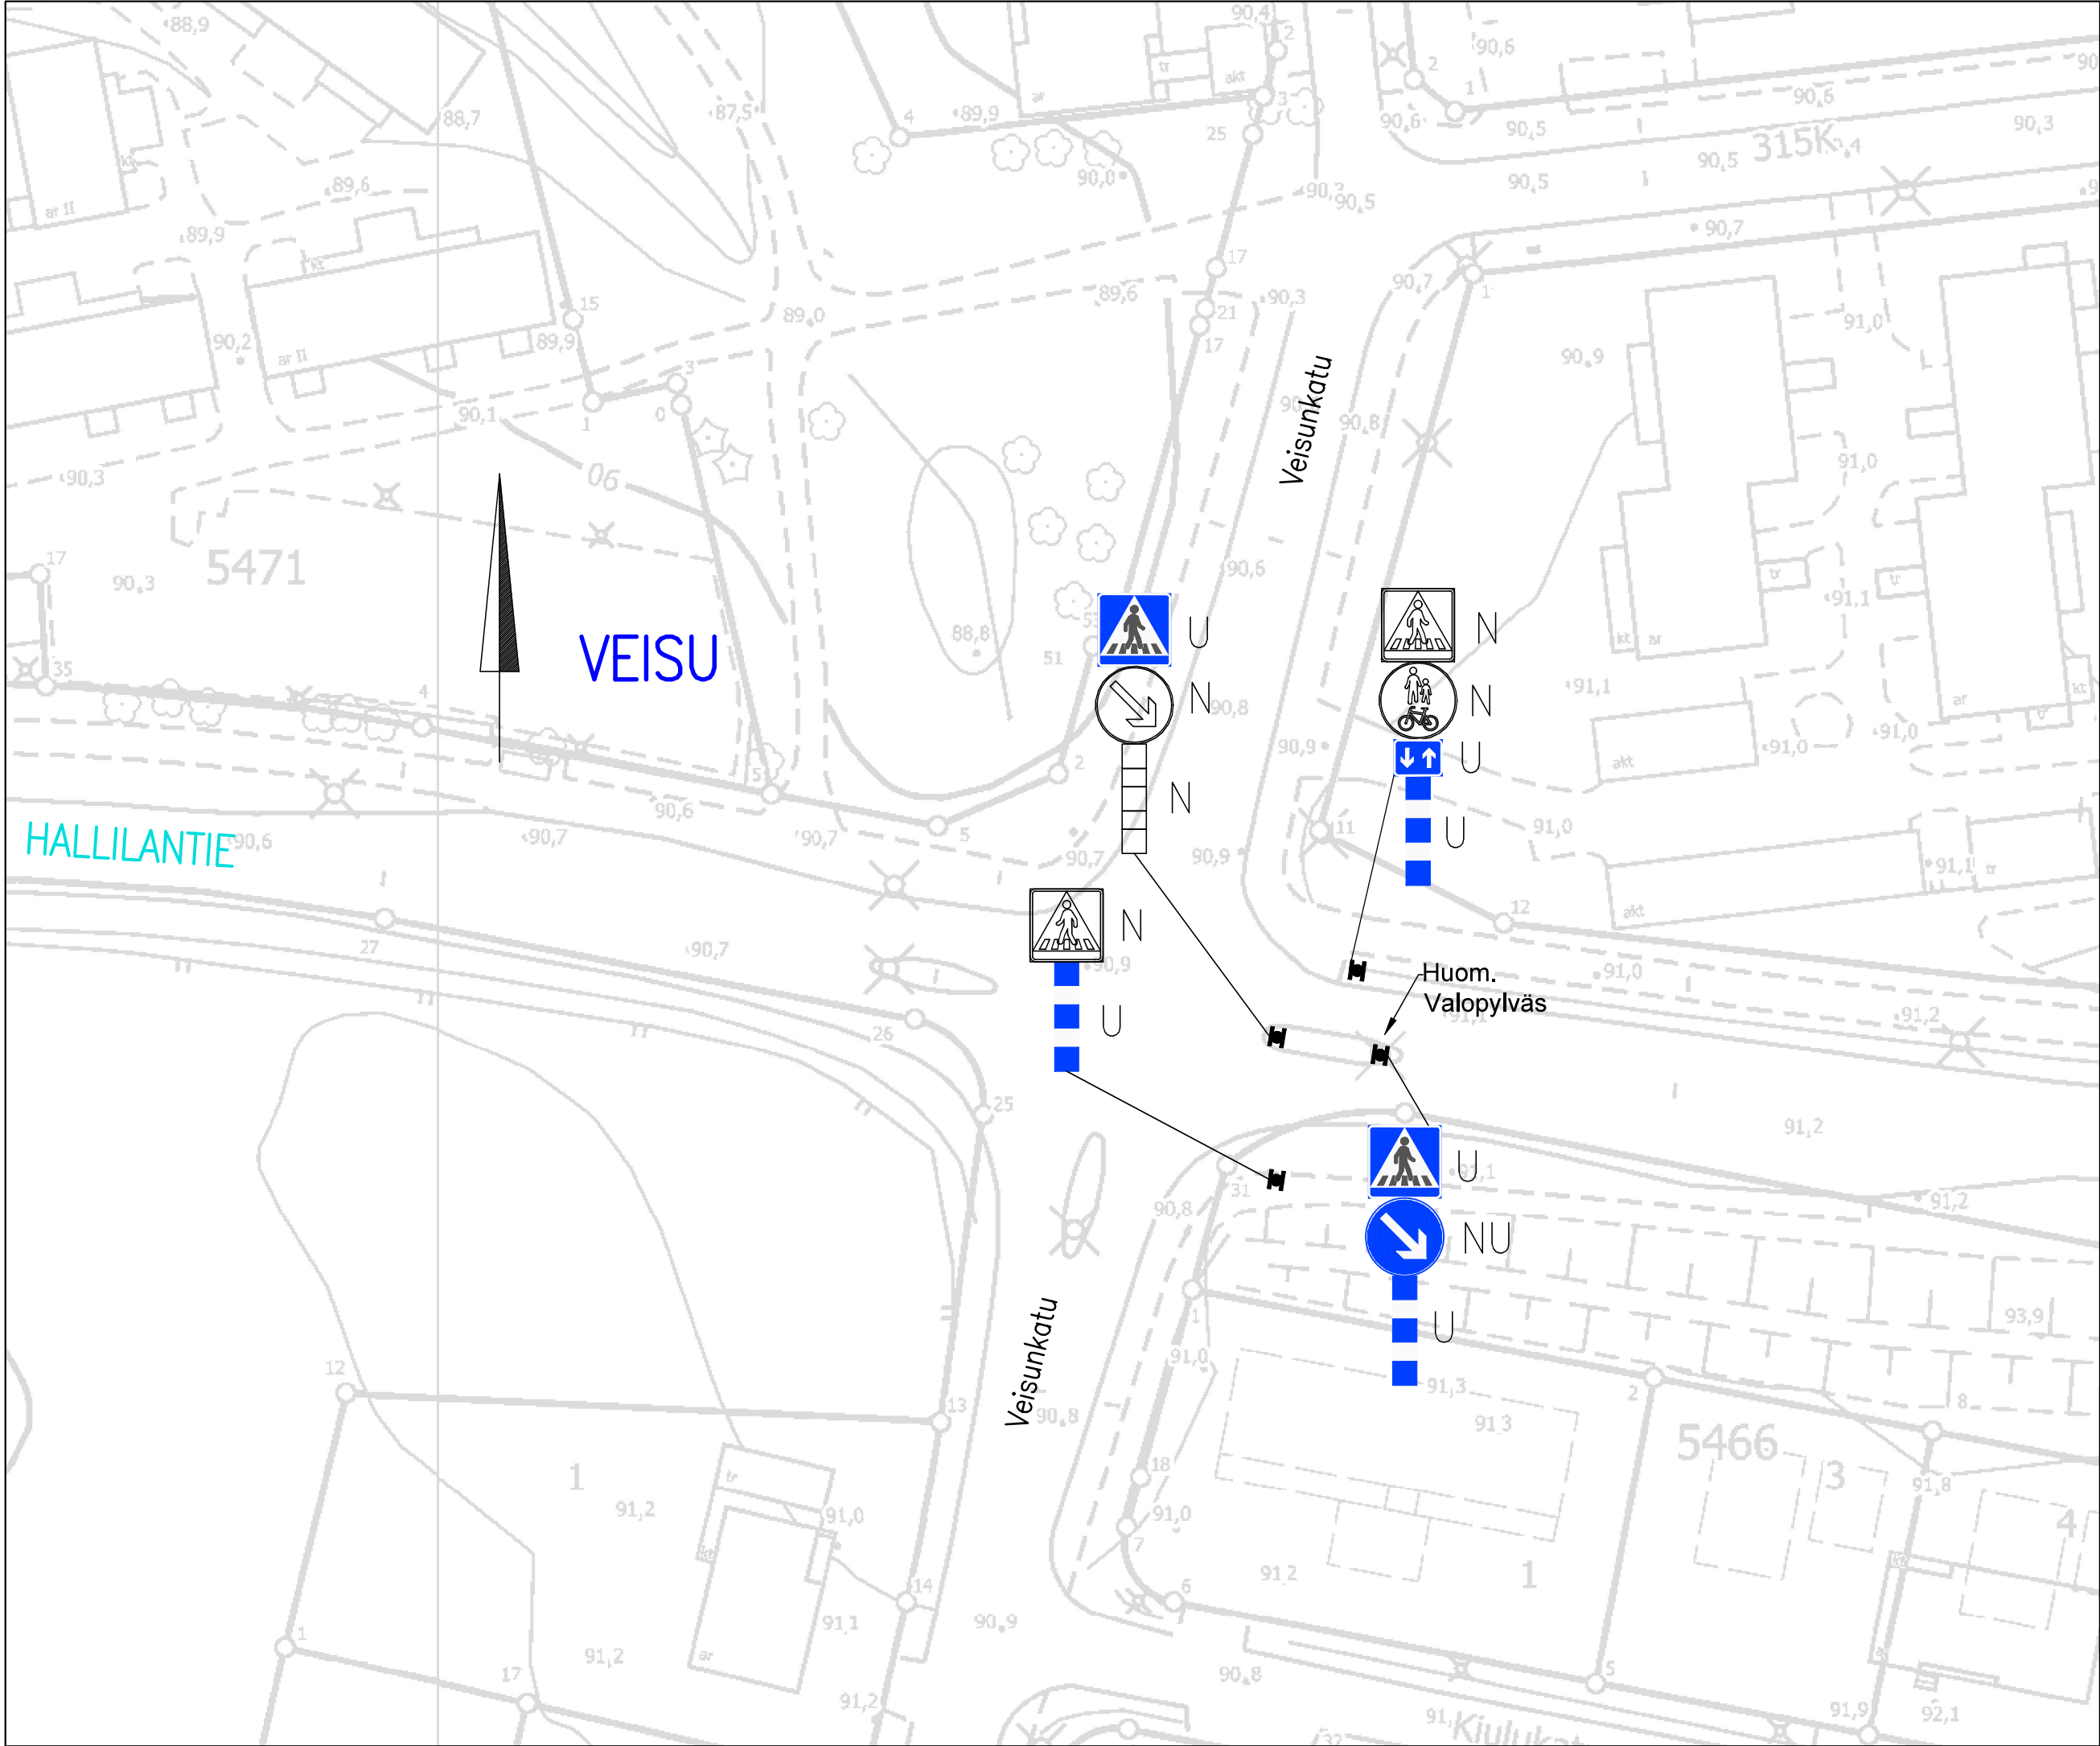

LIIKENTEENOHJAUS, MERKINTÖJEN SELITYS:	
N	NYKYINEN LIIKENNEMERKKI SÄILYY ENNALLAAN
U	UUSI LIIKENNEMERKKI SIJOITETAAN OSOITETTUUN PAIKKAAN
NP	NYKYINEN LIIKENNEMERKKI POISTETAAN
NU	NYKYINEN LIIKENNEMERKKI UUSITAAN

HALLILANTIE/VEISUNKATU	
Suojateiden havaittavuuden parantaminen Veisu Liikennemerkkisuunnitelma Piir.no: 19/23490/4 28.9.2026 / VPi	

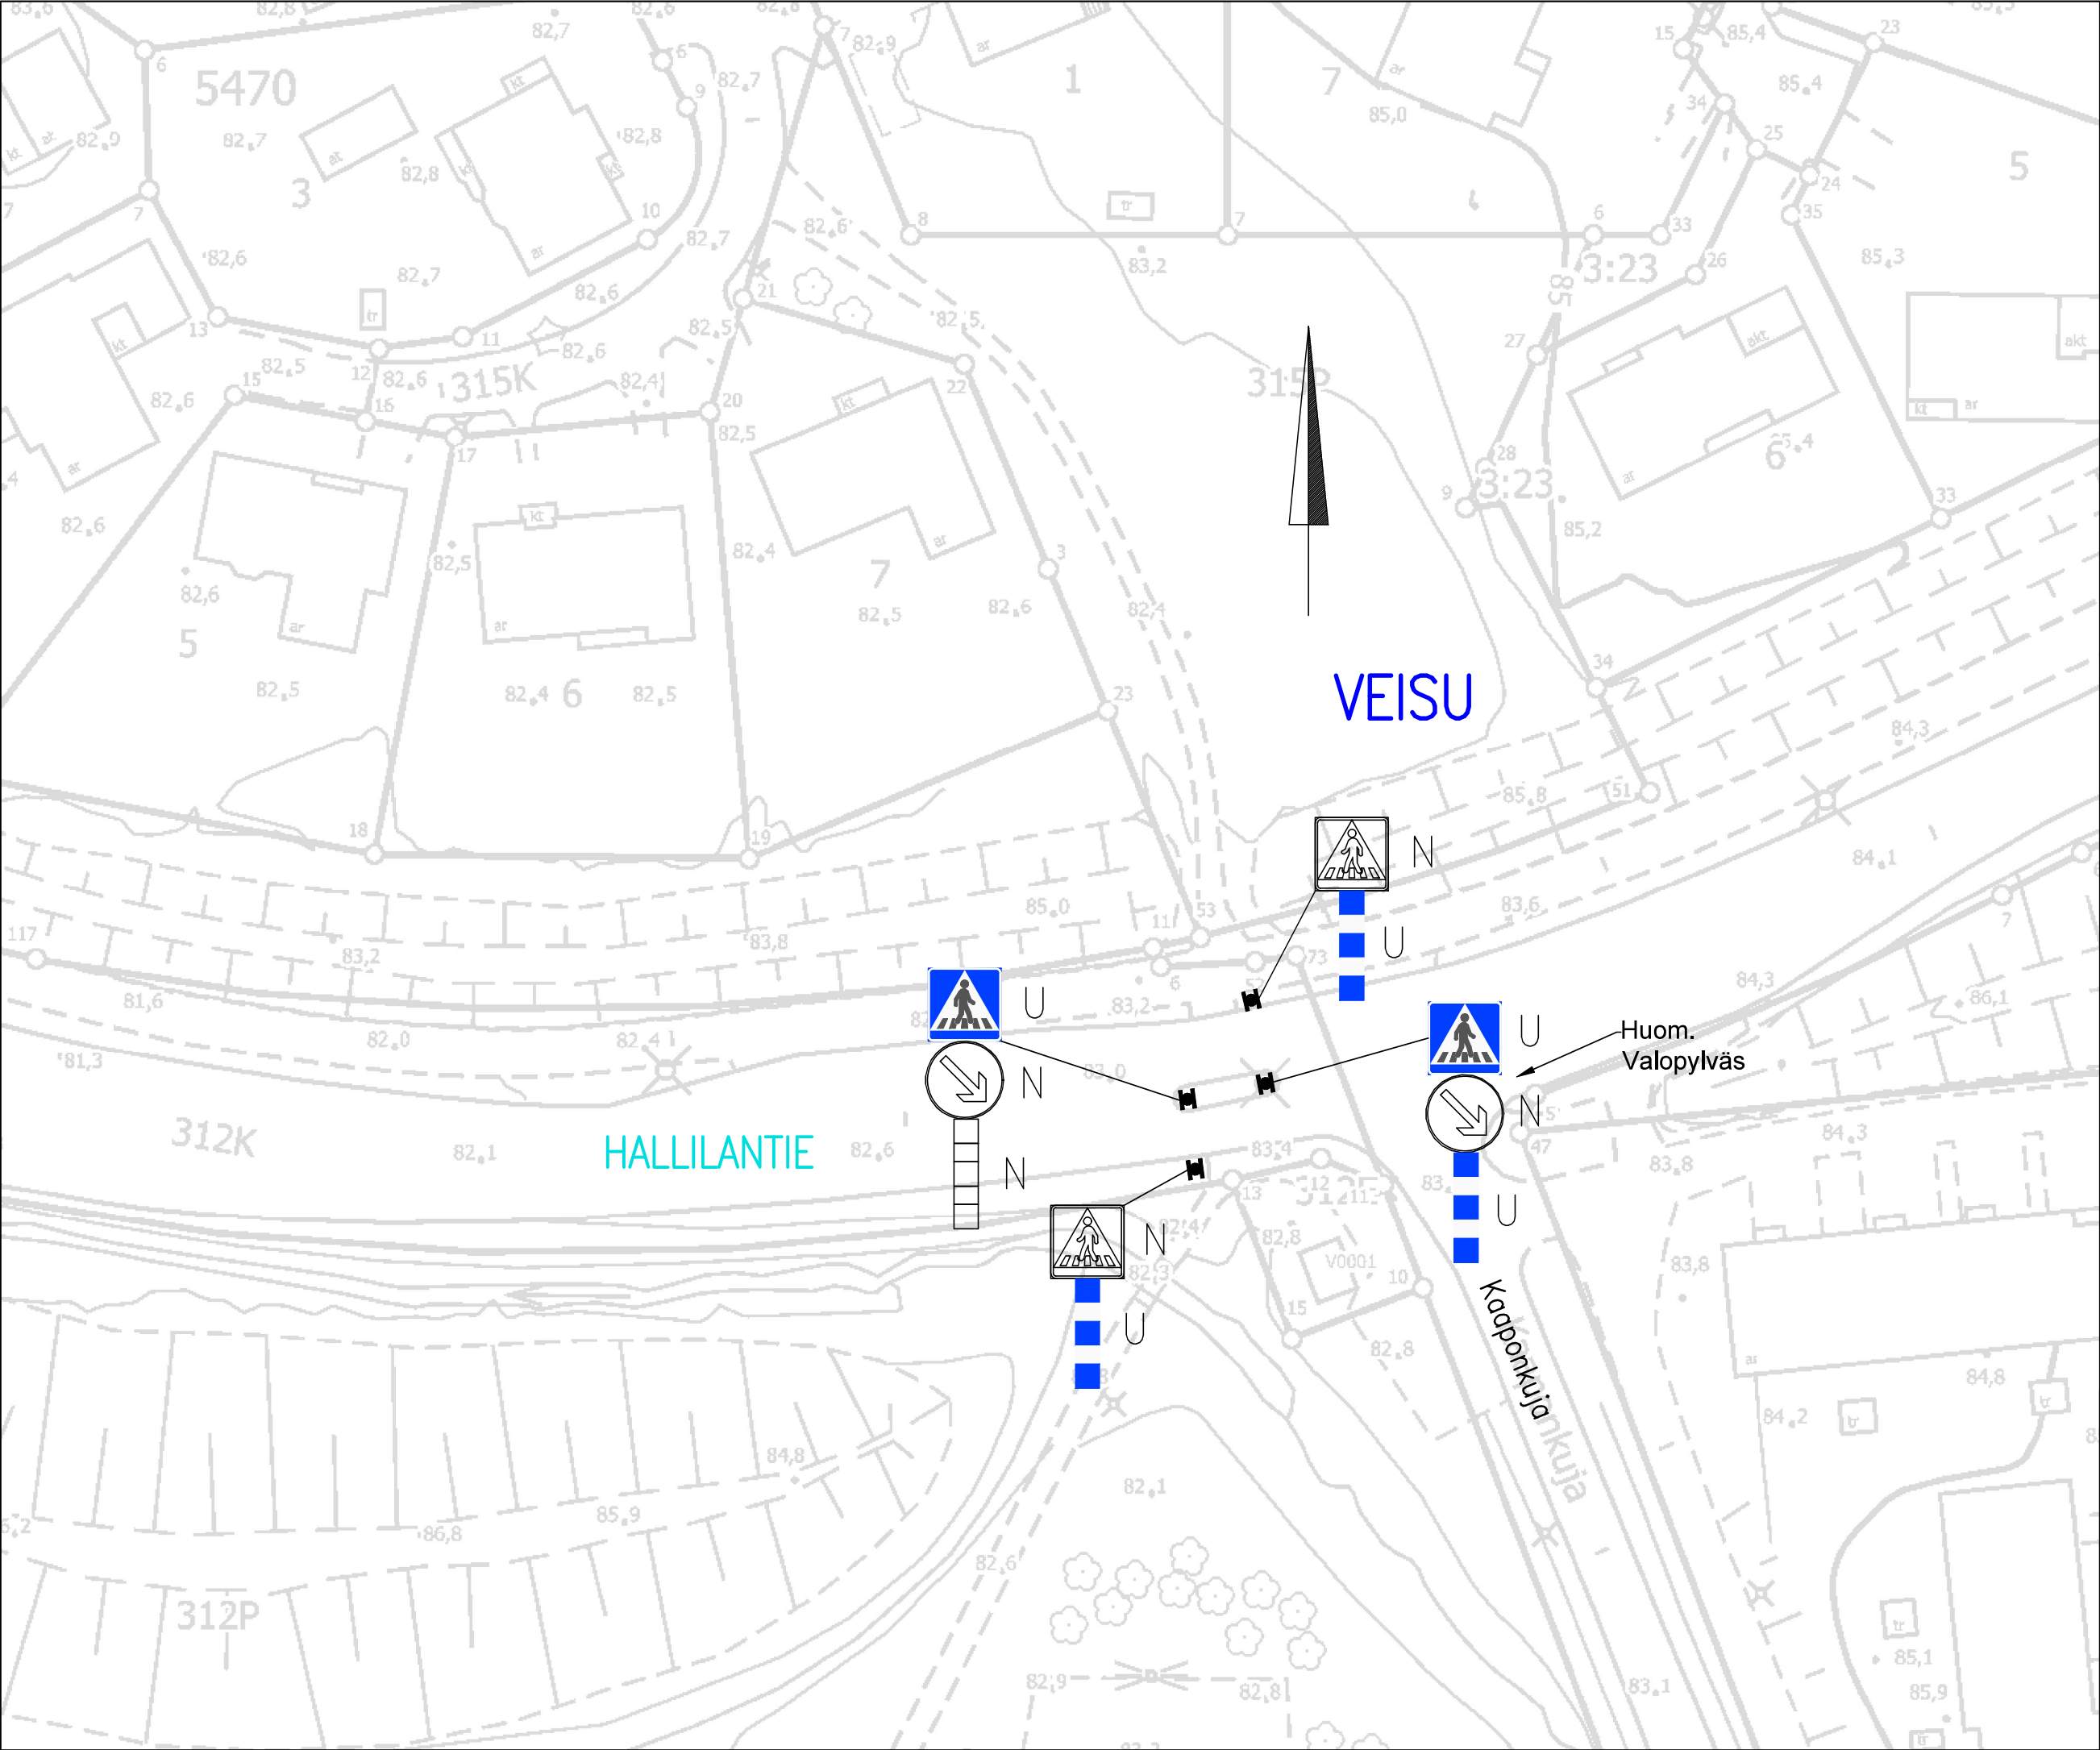

LIIKENTEENOHJAUS, MERKINTÖJEN SELITYS:	
N	NYKYINEN LIIKENNEMERKKI SÄILYY ENNALLAAN
U	UUSI LIIKENNEMERKKI SIJOITETAAN OSOITETTUUN PAIKKAAN
NS	NYKYINEN LIIKENNEMERKKI SIIRRETÄÄN OSOITETTUUN PAIKKAAN
NP	NYKYINEN LIIKENNEMERKKI POISTETAAN
NU	NYKYINEN LIIKENNEMERKKI UUSITAAN

HALLILANTIE/KAAPONKUJA	
Suojateiden havaittavuuden parantaminen Veisu	
Liikennemerkkisuunnitelma	
Piir.no: 19/23490/5	
28.9.2026 / VPi	