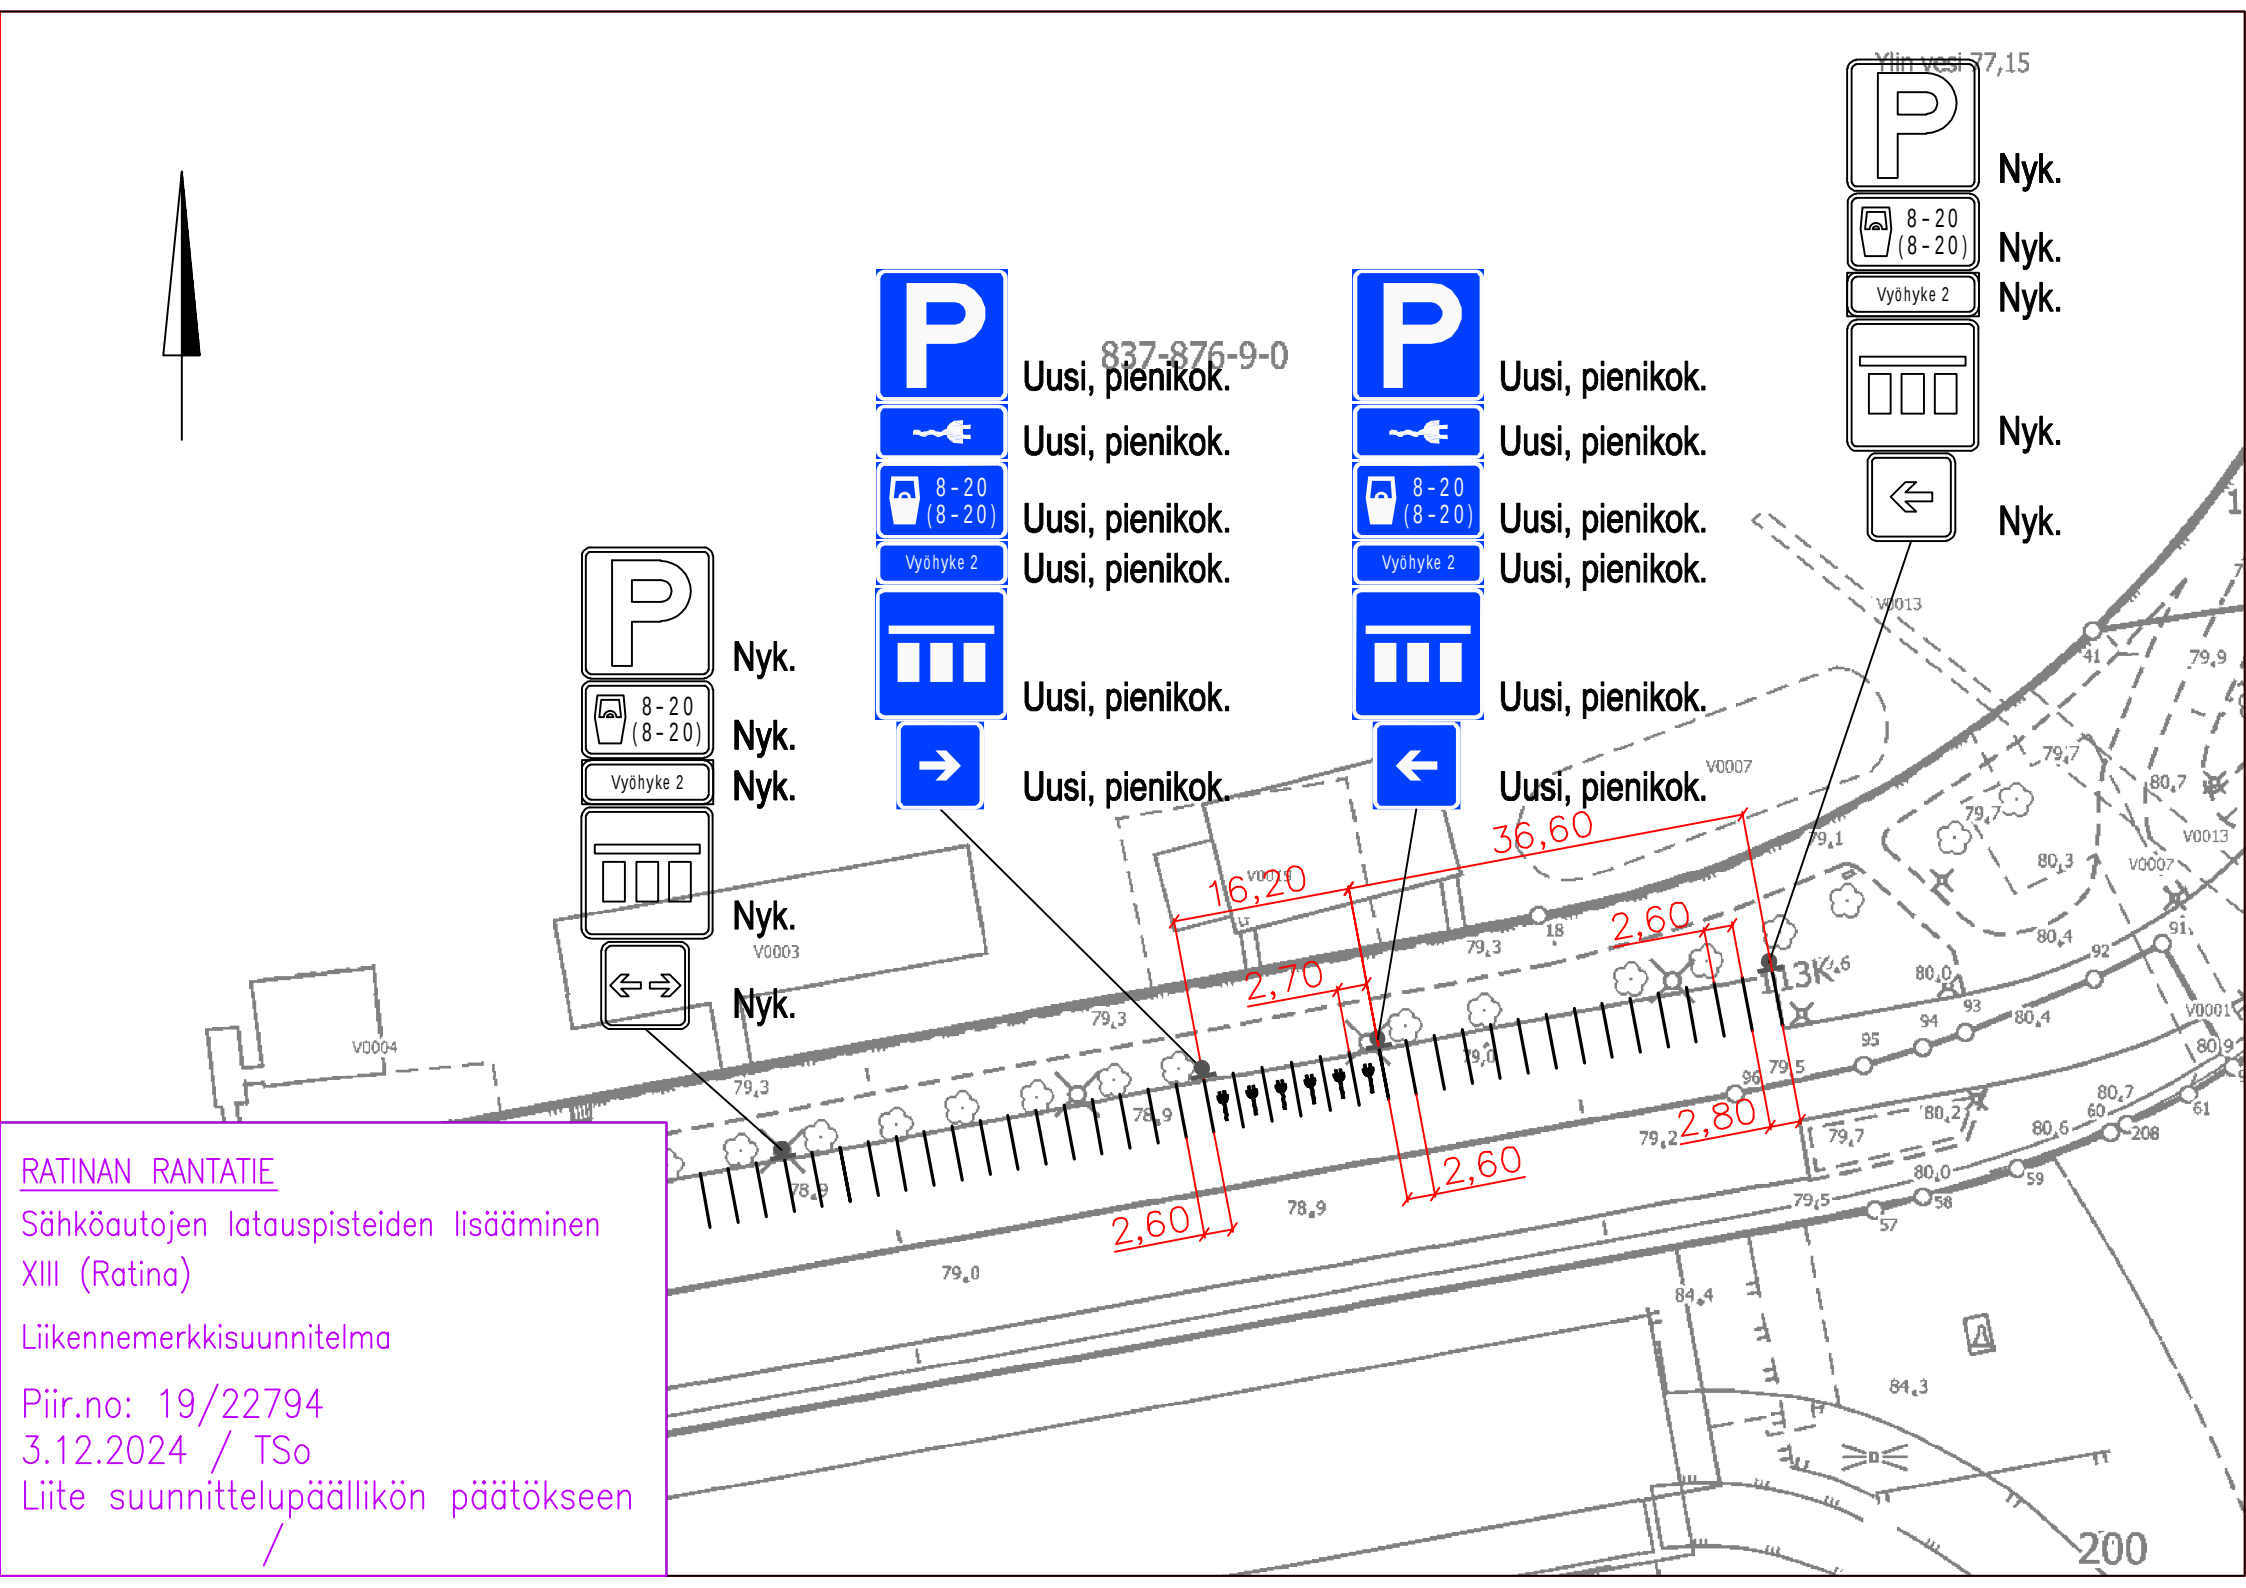

RATINAN RANTATIE

Sähköautojen latauspisteiden lisääminen XIII (Ratina)

Liikennemerkkisuunnitelma

Piir.no: 19/22794

3.12.2024 / TSo

Liite suunnittelupäällikön päätökseen

/