


VII PYYNIKINRINNE

HUOM! Kohdetta ei ole kartoitettu, suunnitelman lähtötietona pohjakartta.

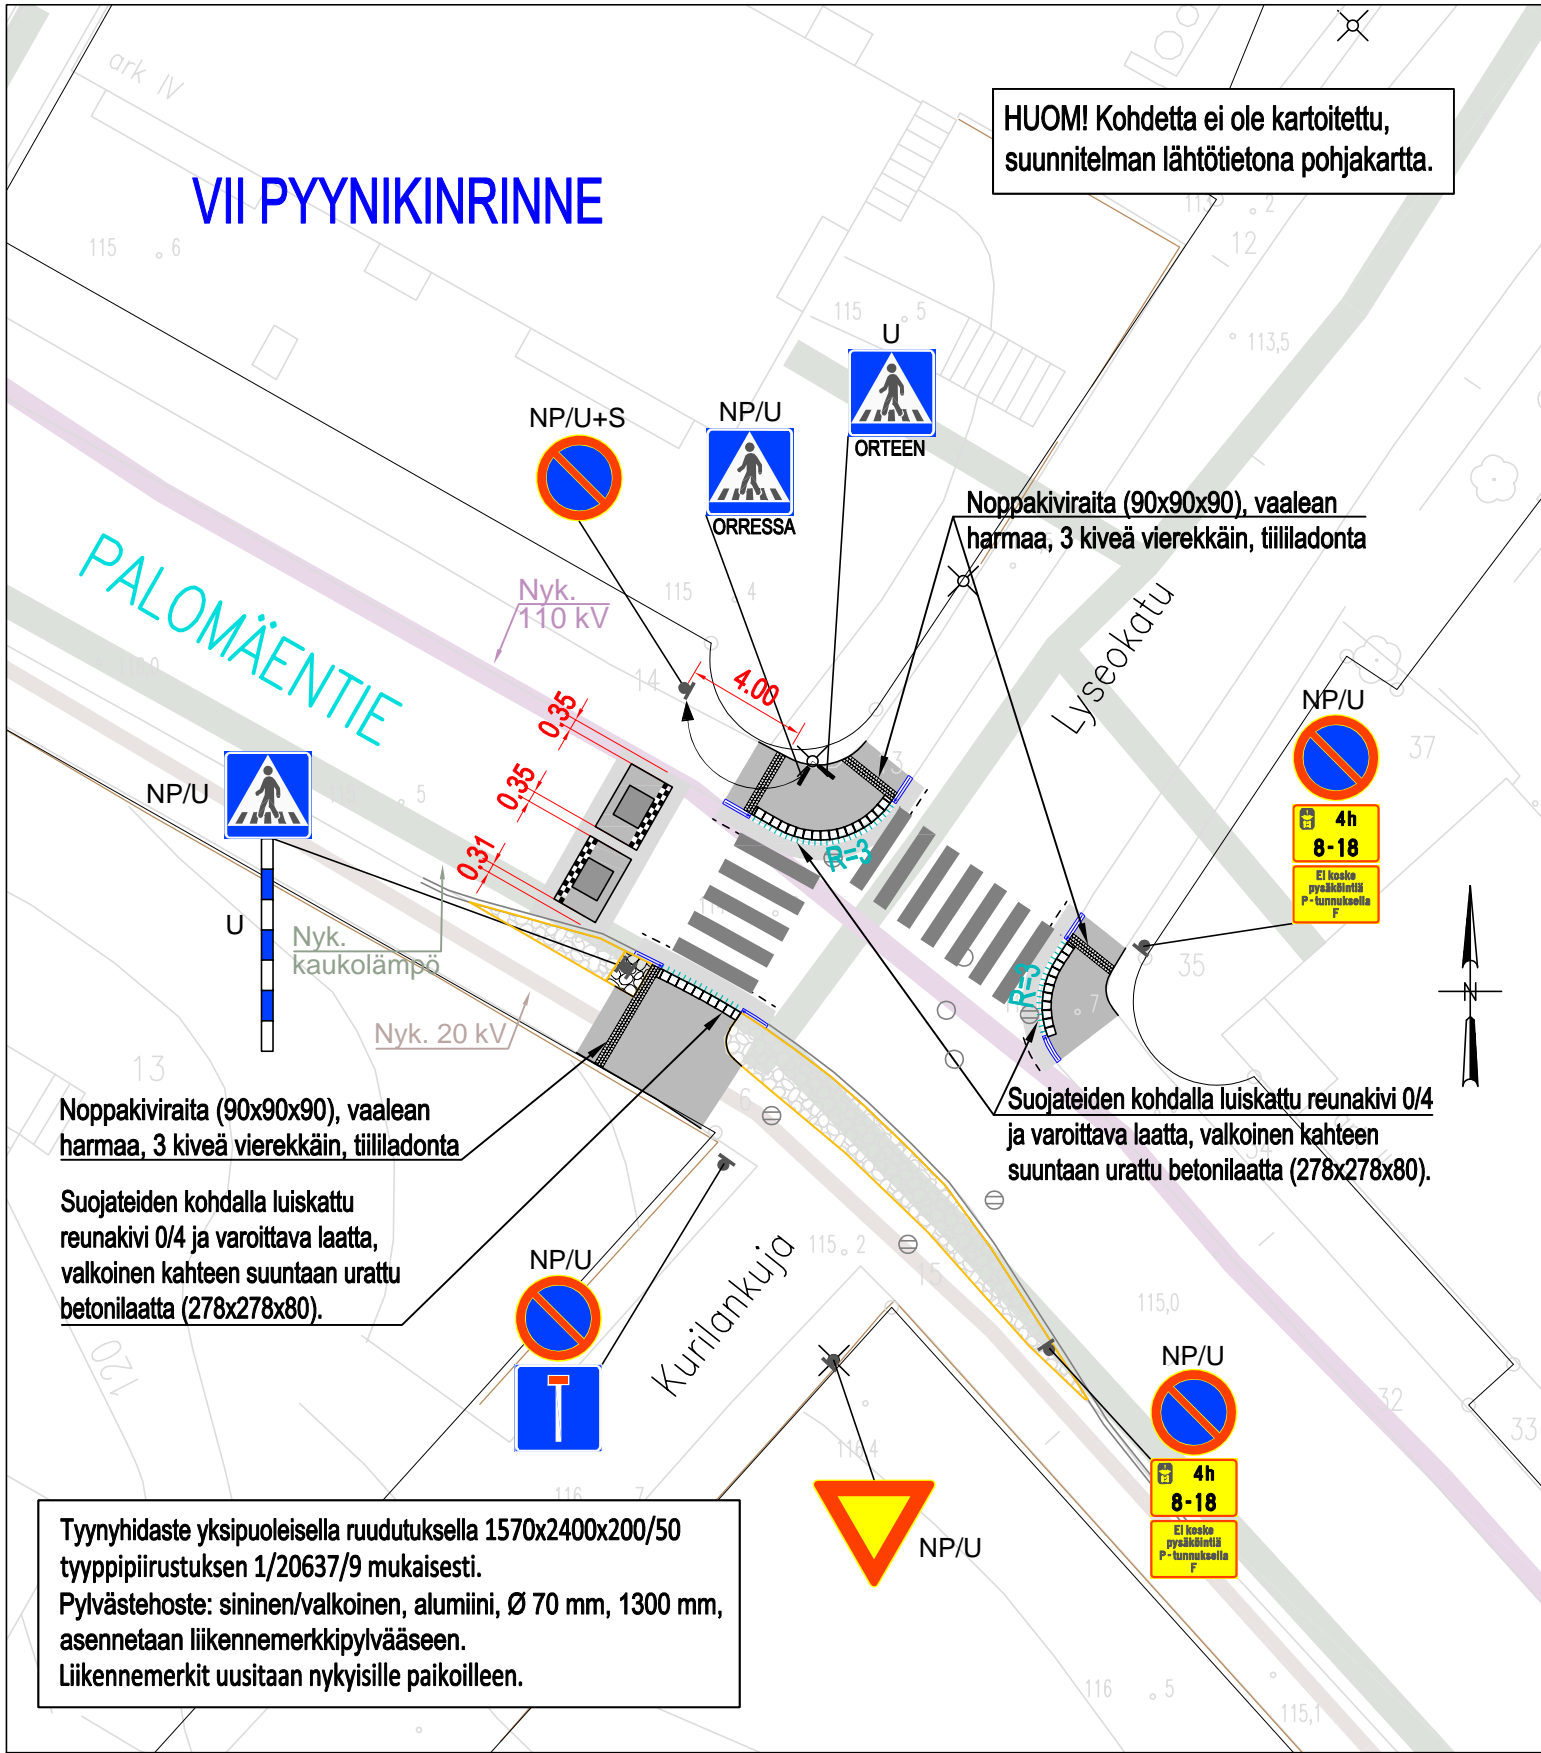


Noppakiviraita (90x90x90), vaalean harmaa, 3 kiveä vierekkäin, tiililadonta

Suojateiden kohdalla luiskattu reunakivi 0/4 ja varoittava laatta, valkoinen kahteen suuntaan urattu betonilaatta (278x278x80).

Tyynyhidaste yksipuoleisella ruudutuksella 1570x2400x200/50 tyyppiirustuksen 1/20637/9 mukaisesti.
Pylvästehoste: sininen/valkoinen, alumiini, Ø 70 mm, 1300 mm, asennetaan liikennemerkkipylväeseen.
Liikennemerkki uusitaan nykyisille paikoilleen.

LIIKENTEENOHJAUS, MERKINTÖJEN SELITYS:

- U UUSI LIIKENNEMERKKI SIOJITETAAN OSOITETTUUN PAIKKAAN
- NP/U NYKYINEN LIIKENNEMERKKI POISTETAAN JA UUSI KORVAAVA MERKKI ASENNETAAN NYKYISEEN LIIKENNEMERKKIPYLVÄÄSEEN
- NP/U+S NYKYINEN LIIKENNEMERKKI POISTETAAN JA VASTAAVA UUSI MERKKI SIOJITETAAN OSOITETTUUN PAIKKAAN

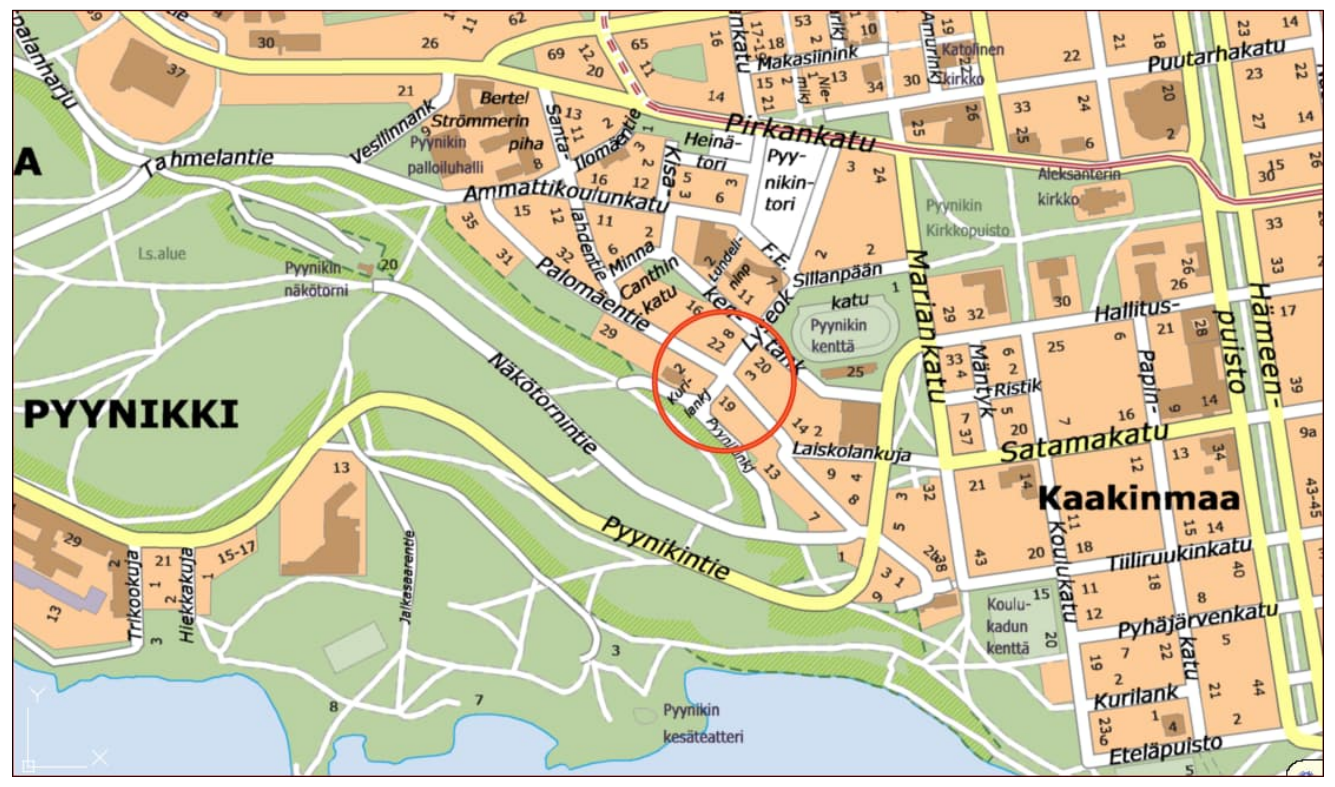

Tässä suunnitelmassa on käytetty ETRS-GK24/N2000 taso- ja korkeuskoordinaatistoa

TAMPEREEN KAUPUNKI KAUPUNKIYMPÄRISTÖN PALVELUALUE	Kaupunkiympäristön rakennuttaminen ja ylläpito	
	PALOMÄENTIE LYSEOKADUN LIITTYMÄ TYNYHIDASTEET VII PYYNIKINRINNE	
KATU- JA RAKENNUSSUUNNITELMA ASEMPIIRUSTUS 1:250		Ylan päätös: Suunnittelupäällikön päätös: / §
Kuntatekniikan suunnittelu		Muutos Tark. Hyv. Pvm. 27.2.2023 Ark.n:o
Piirt. Elina Palovuori Suunn. Elina Palovuori Tark. Pasi Palmu	Piir.n:o 1/22152/1	