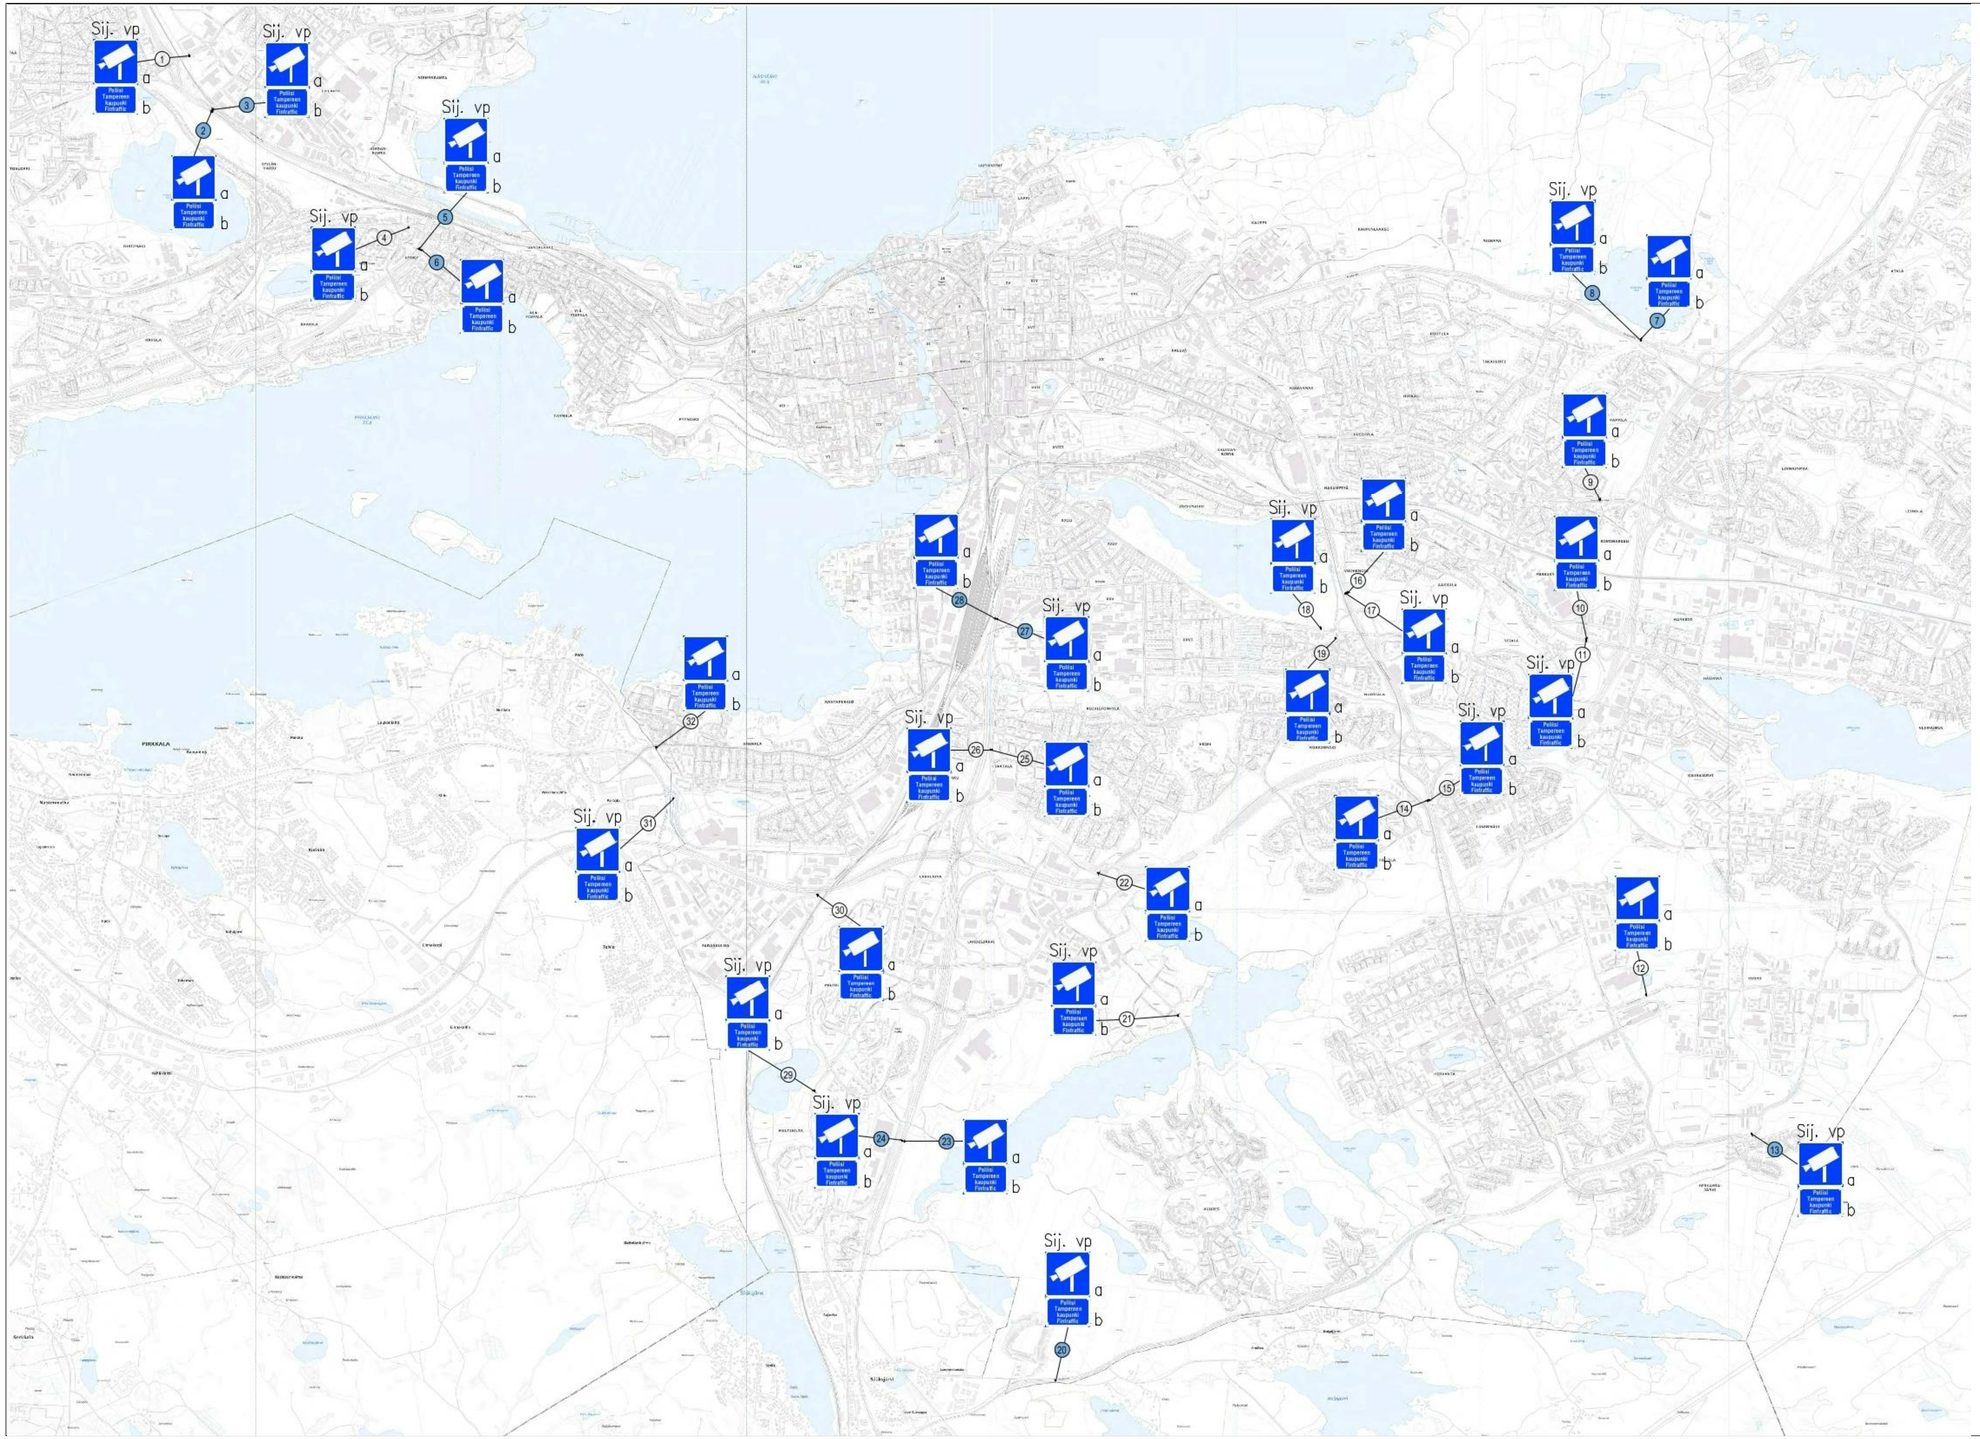


I16 Tekninen valvonta:

Poliisi Tampereen kaupunki Fintraffic

1 Merkin sijainti kunnan väylällä: 10 valaisinpylväässä, 10 omassa pylväässä

2 Merkin sijainti valtion väylällä: 7 valaisinpylväässä, 5 omassa pylväässä

Tässä suunnitelmassa on käytetty ETRS-GK24/N2000 taso- ja korkeuskoordinaatistoa

TAMPEREEN KAUPUNKI
KAUPUNKIYMPÄRISTÖN PALVELUALUE

TEKNINEN VALVONTA I16 LIIKENNE-MERKKIEN LISÄÄMINEN

TAMPERE

LIIKENNEMERKKISUUNNITELMA

Liikennejärjestelmän suunnittelu

Diarinumero:	TRE-5682/08.01.02/2026
Tark.	Pekka Stenman
Pvm.	11.11.2026
Piirt.	T. Somppi
Suunn.	T. Somppi
Tark.	P. Stenman
Piir.no	19/23544/1(2)