


LIIKENTEENOHJAUS, MERKINTÖJEN SELITYS:

- U UUSI LIKENNEMERKKI
SIOITETAAN OSOITETTUUN PAIKKAAN
- N NYKYINEN LIKENNEMERKKI
SÄILYY ENNALLAAN
- NU NYKYINEN LIKENNEMERKKI
UUSITAAAN
- NP NYKYINEN LIKENNEMERKKI
POISTETAAN

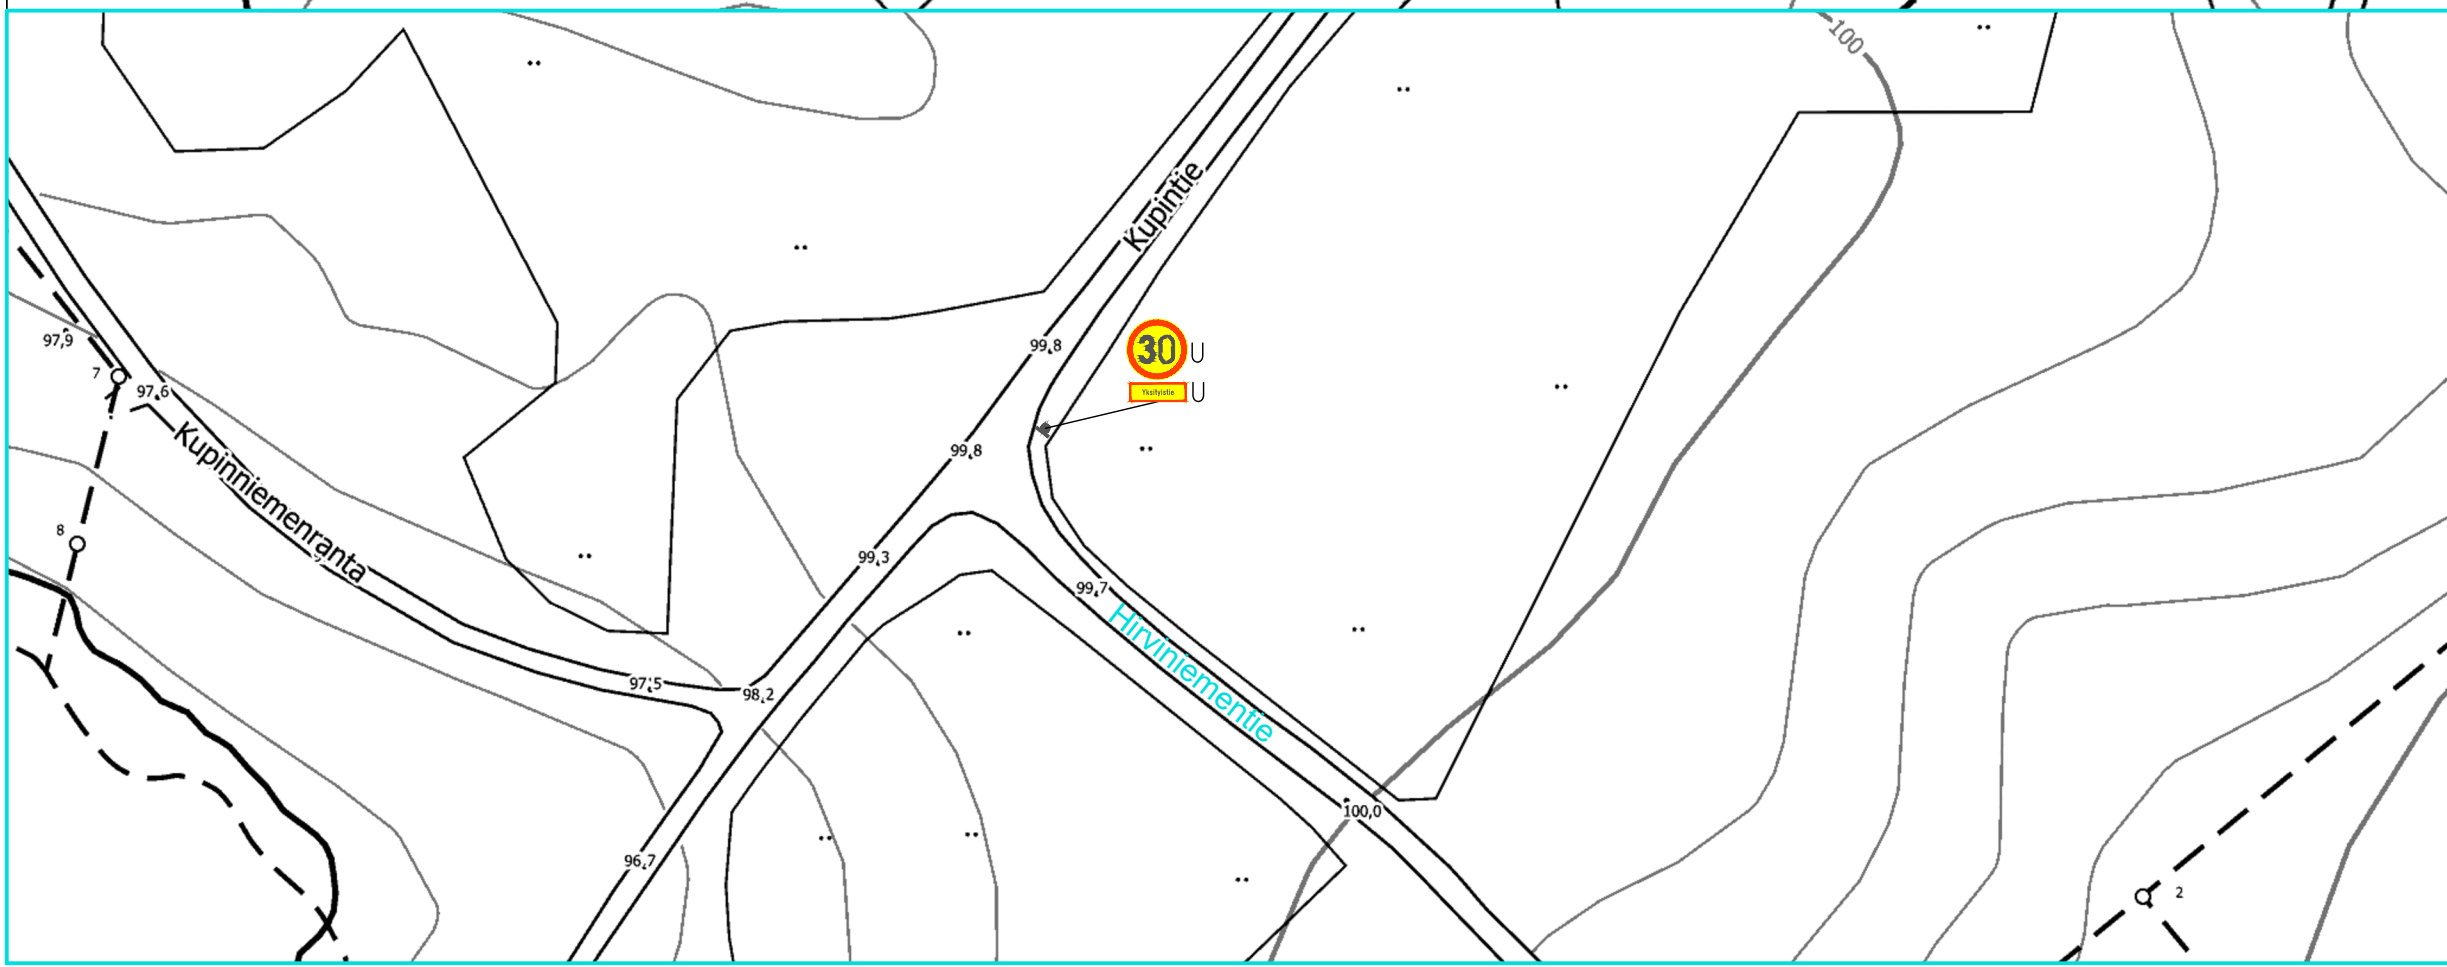

KUPINTIE
 Liikenteenohjaukslaitteiden asettaminen
 Aitoniemi
 Liikennemerkkisuunnitelma
 Piir.no: 1/21441
 20.4.2021 / LPu
 Liite suunnittelupäällikön päätökseen