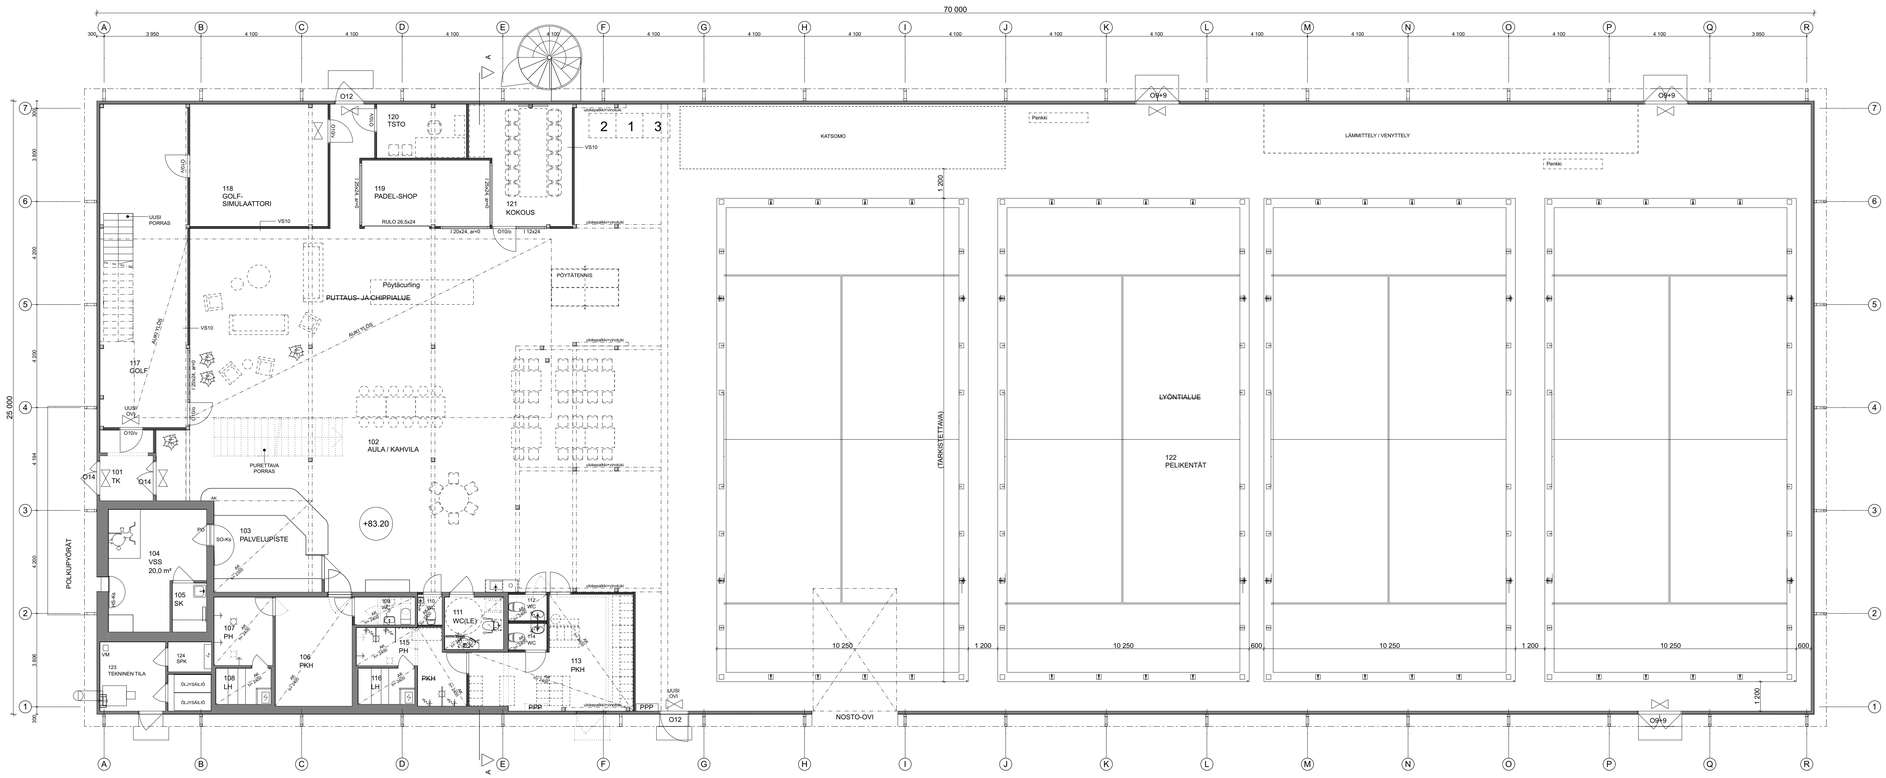

Muutos	Pvm	Selite	Hlö

Kaupunginosa/kylä 55 VIIALA	Korttelitila 5232	Tontti/Rno 1	Viranomaisten arkistointimerkintöjä varten
Rakennuttamaryhmä MUUTOS JA LAAJENNUS			Piirustuslaji PÄÄPIIRUSTUS — Juoks. nro
Rakennuskohteen nimi ja osoite Sisäurheiluhalli Kirkonmäenkatu 15 (Maneesinkatu 15) 33710 Tampere			Piirustuksen sisältö POHJAPIIRUSTUS 1.KERROS — Mittakaavat 1:100
RAISKI ARKKITEHDIT		Raiski Arkkitehdit Oy Teiskontie 1 33500 Tampere www.arkkitehtistudio.fi	
Piirtäjä -	Suunnittelija Marko Raiski	Työnumero 498	
Päiväys 06.08.2020	Vastuullinen suunnittelija Marko Raiski, arkkitehti		Suunnitteluvaiheen piirustusnumero — Muutos ARK 2