

**ASEMAKAAVAMERKINNÄT JA -MÄÄRÄYKSET:**

- AO-33** Yksiasuntoisten erillispientalojen korttelialue.
- ET-2** Yhdyskuntateknistä huoltoa palvelevien rakennusten ja laitosten korttelialue, jolle saa rakentaa kerrosalaltaan enintään 20 m<sup>2</sup>:n suuruisen muuntamorakennuksen.
- EV** Suojaviheralue.
- 3 m kaava-alueen rajan ulkopuolella oleva viiva.
- Korttelin, korttelinosan ja alueen raja.
- Osa-alueen raja.
- Poikkiviiva osoittaa rajan sen puolen johon merkintä kohdistuu.
- Risti merkinnän päällä osoittaa merkinnän poistamista.

**EPILÄN**

- 1231** Korttelin numero.
- 9** Ohjeellisen tontin numero.
- NAHKATEHTAAN** Kadun tai muun yleisen alueen nimi.
- 180** Rakennusoikeus kerrosalaneliömetreinä.
- II** Roomalainen numero osoittaa rakennusten, rakennuksen tai sen osan suurimman sallitun kerrosluvun.
- r50%** Rakennuksen ensimmäisessä, rinteeseen sijoituvassa kerroksessa saa enintään prosenttiluvun osoittaman määrän ylempään kerroksen pinta-alasta käyttää kerrosalana luettavaksi tilaksi.
- Rakennusala.**
- hule-42(1)** Kiinteistön vettäläpäisemättömillä pinoilla syntyvät hulevedet tulee ensisijaisesti imeyttää tontilla. Mikäli imeyttäminen ei ole mahdollista, tulee vettäläpäisemättömillä pinoilla tulevia hulevesiä viivyttaa tontilla siten, että viivytysrakenteiden mitoitustilavuus on suluisa mainittu kuutiometrimäärä jokaista sataa vettäläpäisemätöntä pintaneliometriä kohden. Viivytysrakenteiden tulee tyhjentyä 12 tunnin kuluessa täyttymisestään ja niissä tulee olla suunniteltu ylivuoto.
- s-23** Alueen osa, jolla olemassa oleva puusto on säilytettävä.
- Katu.**
- Alueelle saa sijoittaa ajoyhteyden. Suluissa oleva merkintä osoittaa korttelin osat, joille ajo kyseisen alueen kautta on sallittu.**
- 2ap/as** Merkintä osoittaa, kuinka monta autopaikkaa asuntoa kohti on rakennettava.

**(pv-6)** Vedenhankinnalle tärkeä pohjavesialue. Alueelle sijoitettava toiminta ei saa vahingollisella tavalla huonontaa alueen pohjaveden laatua. Alueella ei saa irrallaan varastoida tai säilyttää pohjavettä likaavia tai pohjaveden laatuun vaikuttavia aineita. Alueelle ei saa sijoittaa maanalaisia öljy- tai kemikaalivarastoja.


**y-8946** Merkintä osoittaa, että tätä asemakaavaa varten on laadittu yleismääräys, joka on asemakaavakartassa. Luku tarkoittaa asemakaavan numeroa.

**YLEISMÄÄRÄYS:** Pihojen päällysteiden tulee olla pääosin vettäläpäiseviä. Pihoilla ei sallita suuria päällystettyjä alueita. Asfaltti sallitaan vain auton säilytyspaikan alla.

Rakennuslupaa haettaessa on osoitettava meluntorjuntasuunnitelmalla, että parvekkeille, terasseille sekä leikki- ja oleskelualueille asetetut melun ohjearvot alittuvat. Vaiheittain rakennettaessa tulee varmistaa ulko-oleskelualueiden, parvekkeiden ja terrassien melusuojauksen toteutuminen vaatimusten mukaisesti tarvittaessa tilapäisiä meluntorjuntarakenteita hyödyntäen.

**POISTETTAVA ASEMAKAAVA**

3 m sen asemakaava-alueen ulkopuolella oleva viiva, jonka sisäpuolelta asemakaavamerkinnot ja -määräykset poistetaan.

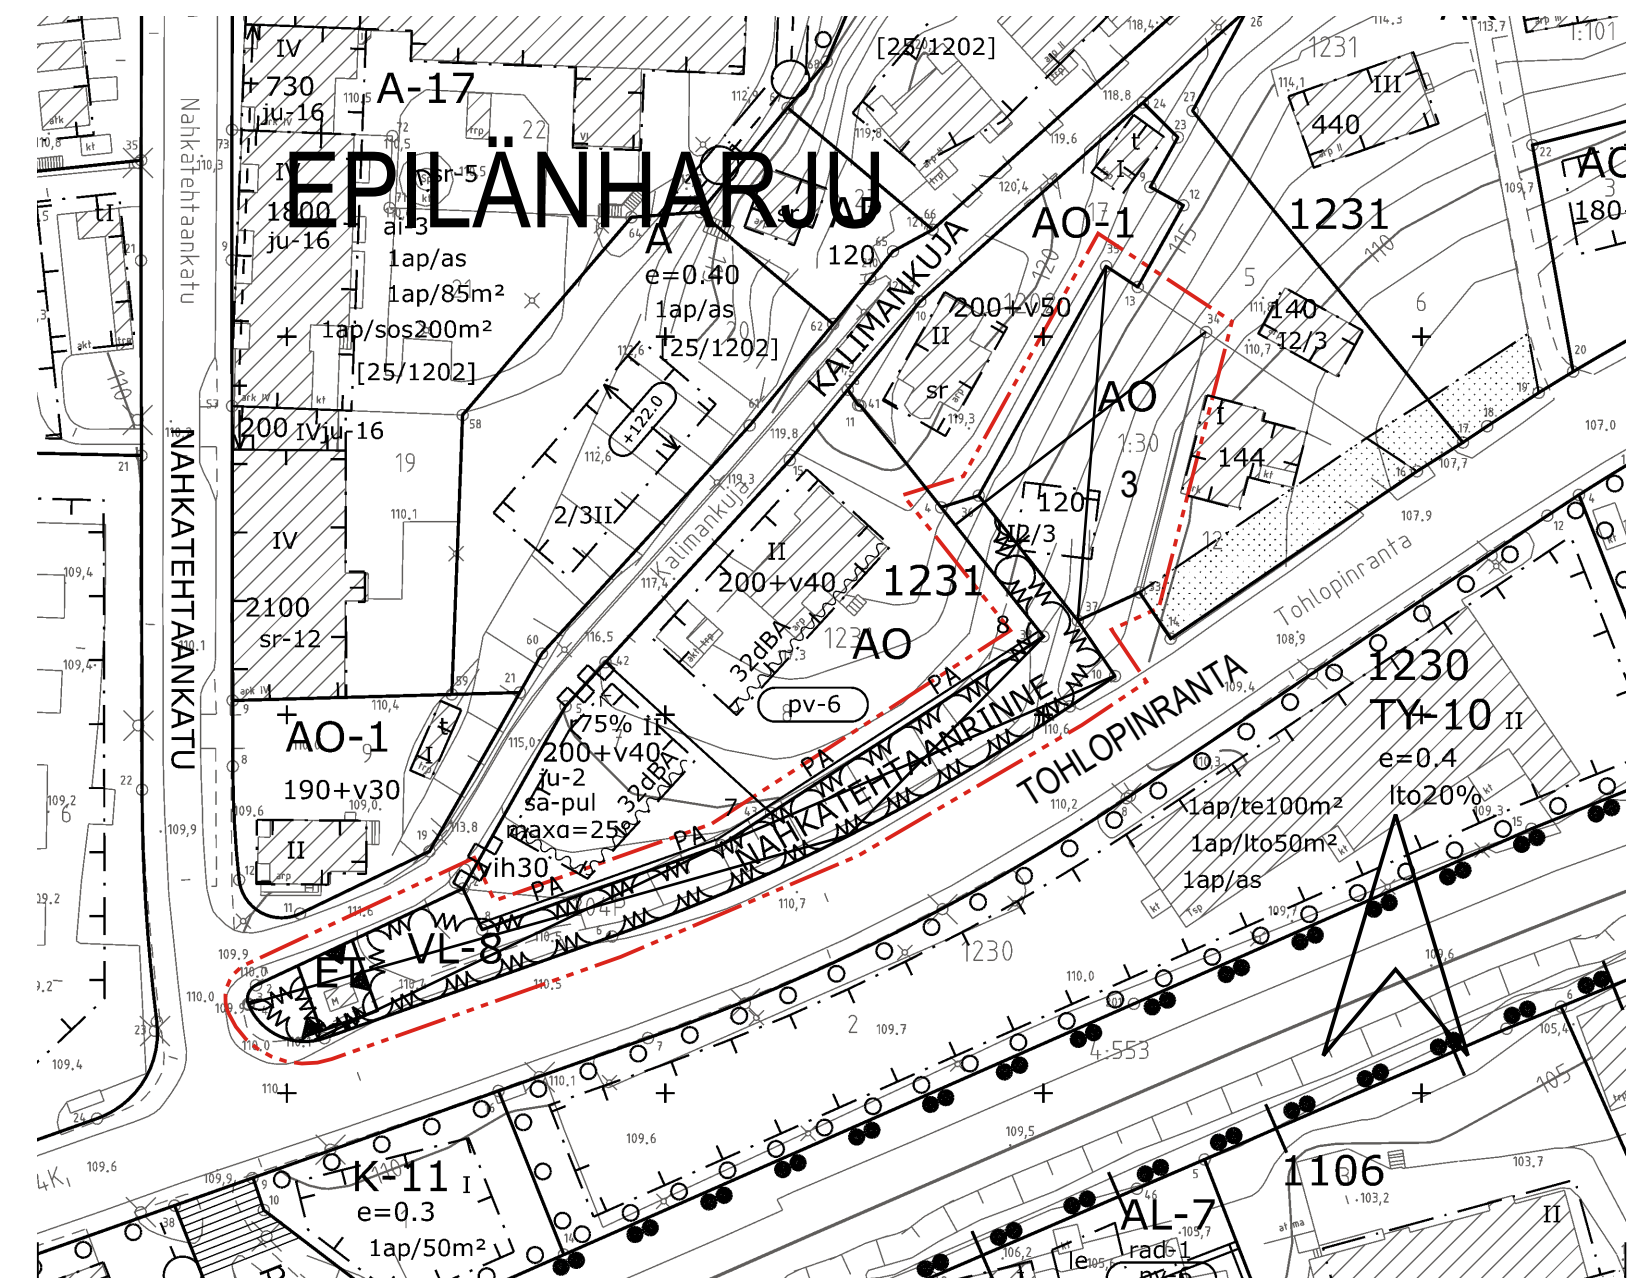

**TAMPERE**

**ASEMAKAAVAN MUUTOS**

Kaupunginosa: EPILÄNHARJU (204)  
Kortteli nro: 1231  
Kaavatontti nro: 3  
Virkistys- ja erityisaluetta.

**ASEMAKAAVAN MUUTOKSELLA MUODOSTUU**

Kaupunginosa: EPILÄNHARJU (204)  
Kortteli nro: 1199, 1231 osa  
Katu- ja erityisaluetta.

MUUTETAAN 09.02.2000 HYVÄKSYTTYÄ ASEMAKAAVAA NRO 7531.

TÄHÄN ASEMAKAAVAKARTTAAN LIITTYY ASEMAKAAVAN SELOSTUS JA HAVAINNEPIIRROS.

TÄMÄN ASEMAKAAVAN ALUEELLA ON VOIMASSA TONTTIJAKO NRO 1703 / 4.10.1958.

1:1000

<b>KAUPUNKIYMPÄRISTÖN PALVELUALUE / PAAKKIETIETO</b>			
Asemakaavaehdotus perustuu pohjakarttaan, joka täyttää Maankäyttö- ja rakennuslain 54 § a-c vaatimukset.		26.4.2023	Antti Alarotu kaupungeedeetti
Tasokoordinaatti- / korkeusjärjestelmä ETRS-GK24 / N2000			
<b>KAUPUNKIYMPÄRISTÖN SUUNNITTELU / ASEMAKAAVOITUS</b>			
Suunnittelija MERJA KINOS			
Piirtäjä MVI			
Pvm. 5.5.2023	6.11.2023 Elina Karpainen		
Tark. 2.10.2023, 6.11.2023, tekn.tark. 29.11.2023	2.10.2023 asemakaavapäällikkö		
Asemakaavakartta nro 8946		Yla hyv.	